

Home Base New Brooklyn bnr 23




voorgevel



achtergevel




doorsnede

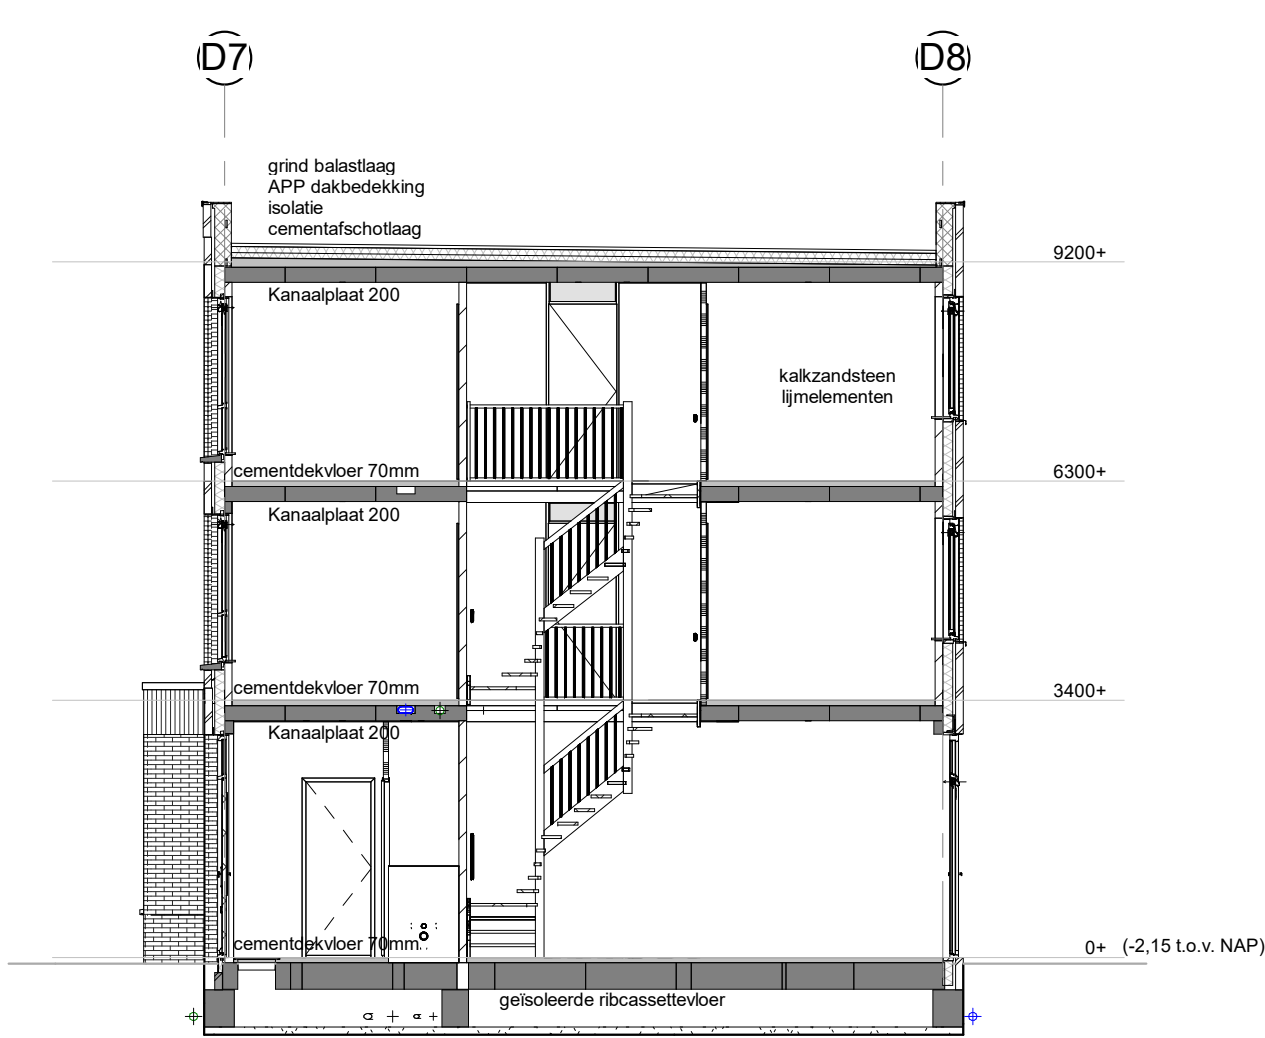


●	plafondlichtpunt	●	afzuigpunt mech. ventilatie	ov	omvormer	⇌	schuifdeur
⊙	wandlichtpunt	bk	buitenkraan	p	paneel	⇌	kanteldeur
●	buitenlichtpunt	bs	bedieningschakelaar mv-unit	q	quoker	⇌	zelfsluitende deur
●	rookmelder vlgns. NEN 2555	c	coloriel	r	radiator	⇌	brandwerende zijde deur
✓	enkeelpolige schakelaar	CAT	netwerkkabel (typenummer)	ra	riolering afgedopt	—	gipsbeton normaal
✓	serieschakelaar	cm	combinagemetron	st	standleiding	—	gipsbeton hydro
✓	wissel schakelaar	CO2	CO2 sensor (mv-unit)	sp	schroepuit	—	gipsbeton zwaar
✓	dimmer schakelaar	dr	droger	th	thermostaat	—	spouwmuur
✓	enkele wandcontactdoos geaard	ev	expansievolt	vw	vuurweerstand	—	gipsbeton metwerk
✓	enkele wandcontactdoos waterdicht	hk	houten binnendeurskozijn (zb)	v	ventilatie (rooster)	—	gipsbeton metwerk
✓	dubbele wandcontactdoos geaard	hwa	hemelwaterafvoer	vd	verdelers vloerverwarming	—	gipsbeton metwerk
✓	dubbele wandcontactdoos waterdicht	ip	infrarood paneel	VL	vloerverwarming	—	gipsbeton metwerk
✓	Perilex (2x230V)	ka	koffiezetapparaat	wa	wasautomat	—	gipsbeton metwerk
○	belinstallatie	km	kookmeubel	wk	wasenkap	—	gipsbeton metwerk
↑	aansluitpunt onbedraad	kw	koudwater (afgedopt)	wo	waterontharder	—	gipsbeton metwerk
↑	aansluitpunt bedraad	mk	meterkast (vlgns. NEN 2788)	wp	warmtepomp	—	gipsbeton metwerk
↑	aansluitpunt draadloos	o	oven	ww	warmwater (afgedopt)	—	gipsbeton metwerk
		oh	openhaard	zb	zonder bovenlicht	—	gipsbeton metwerk
				32dB	geluidswerende deurstel	—	gipsbeton metwerk


De afgebeelde kleuren kunnen afwijken van de werkelijkheid. Derhalve kunnen geen rechten ontleend worden aan de op deze tekening getoonde kleuren.

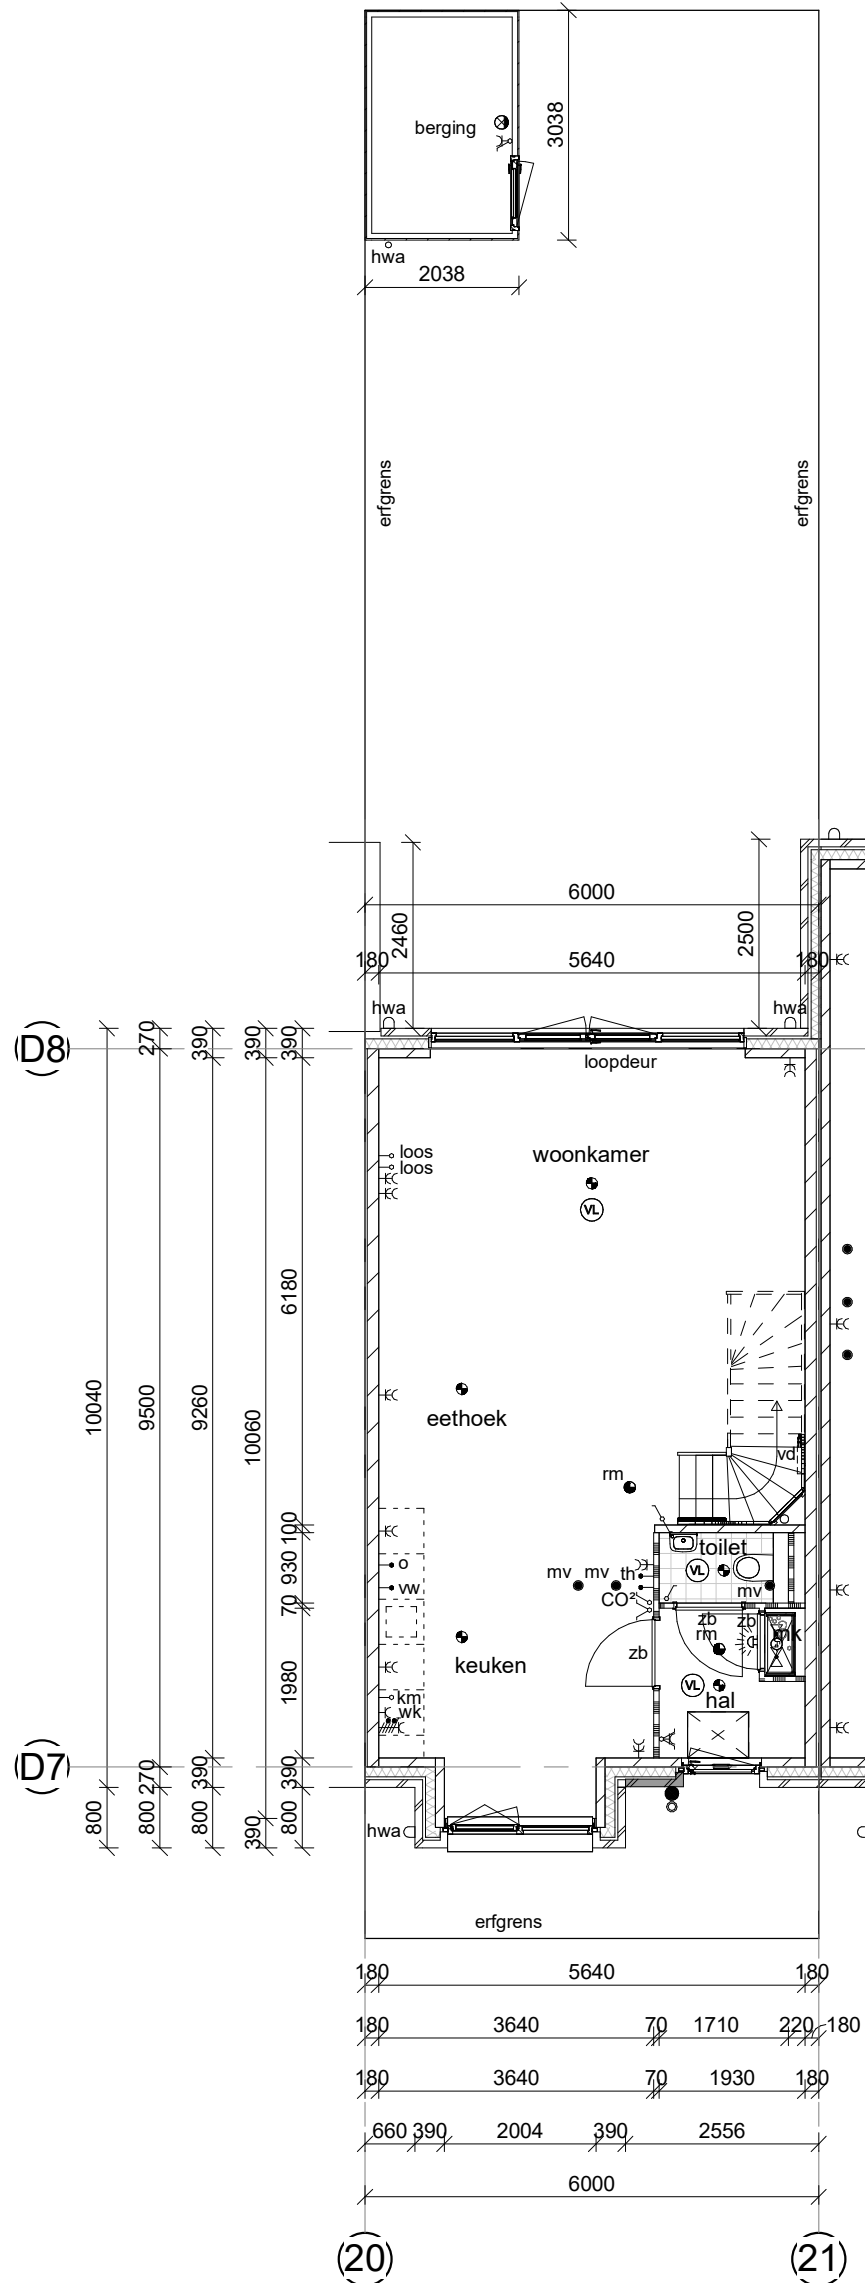


begane grond

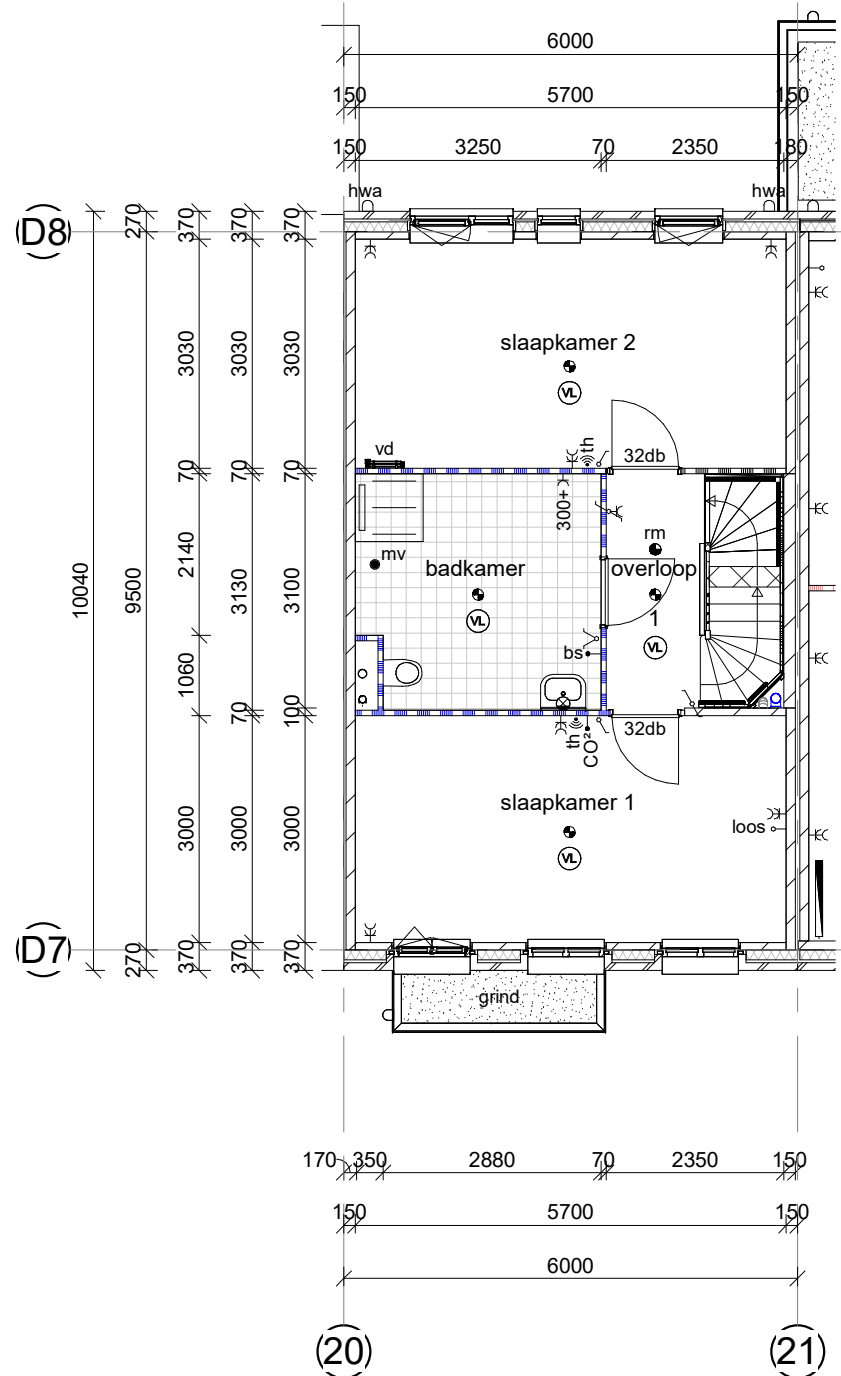

1e verdieping

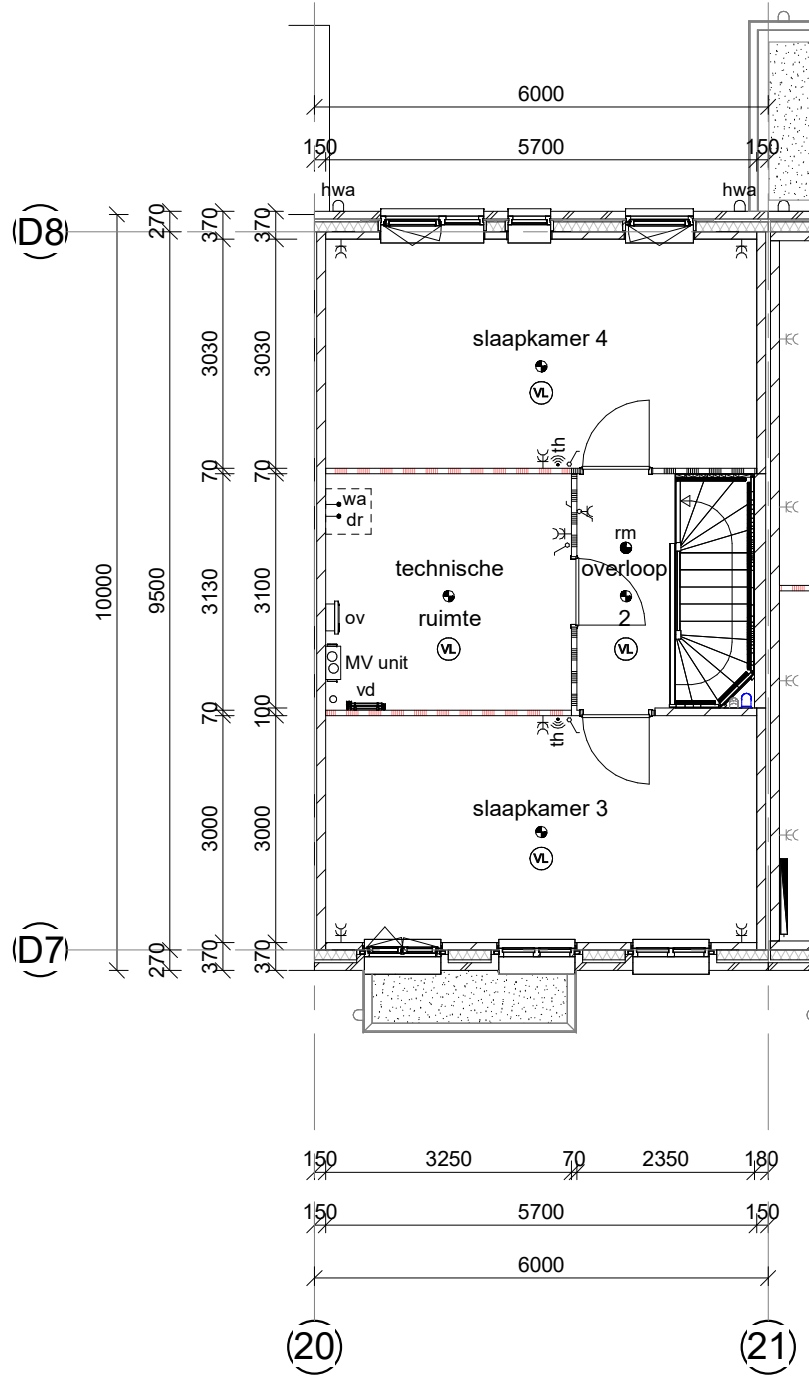

2e verdieping

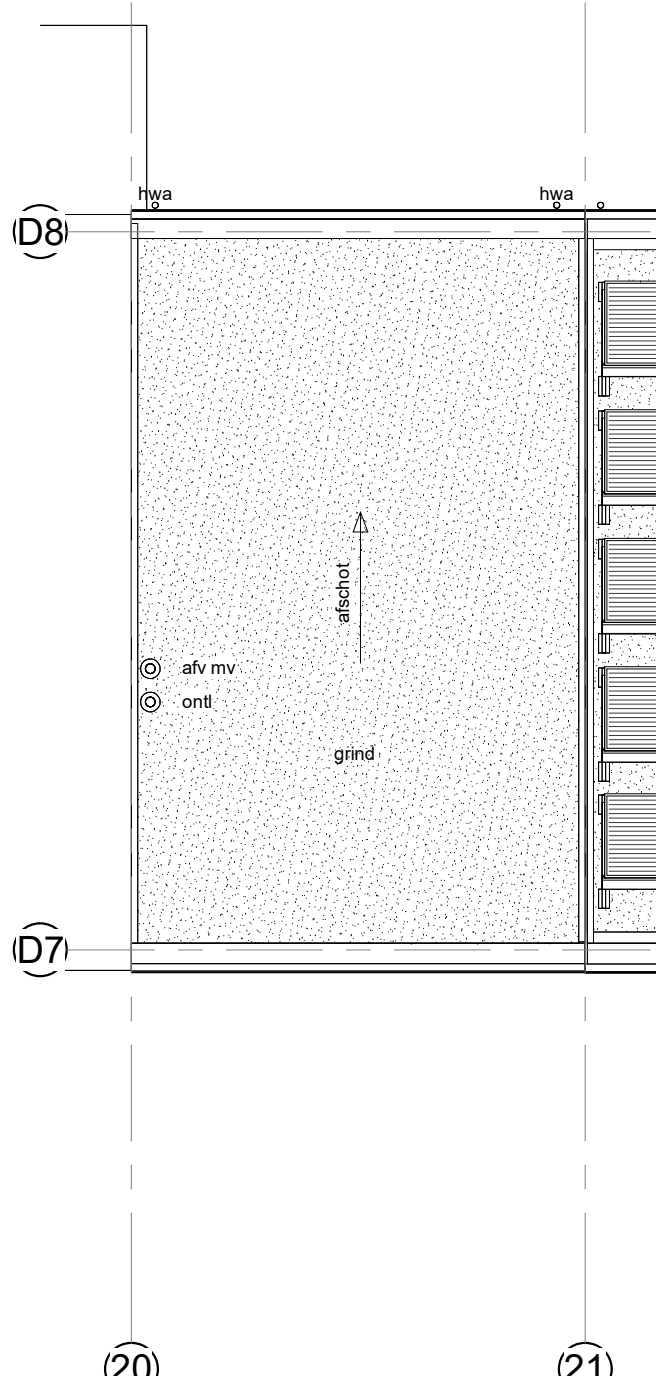

Platdak



A	01-10-2025	CK	Zie registratieformulier
Nr.	Wijz. d.d.	Getekend	Omschrijving

verrijger:	project: Home Base New Brooklyn	dossier: 24032
onderdeel:	Gevels en plattegronden bnr 23	blad: 100
datum: 09-09-2025	schaal: 1:100	get.: CK
afm.: A1		