


Home Base New Brooklyn bnr 24




voorgevel



achtergevel

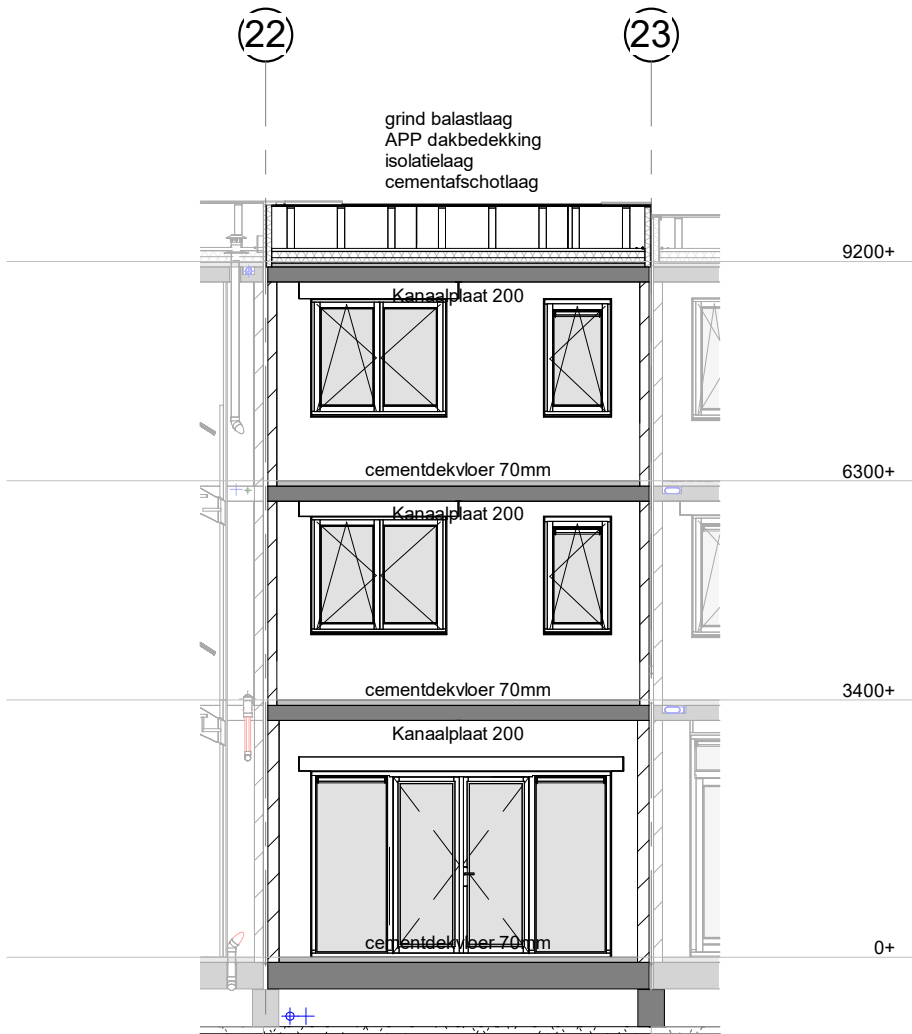


doorsnede

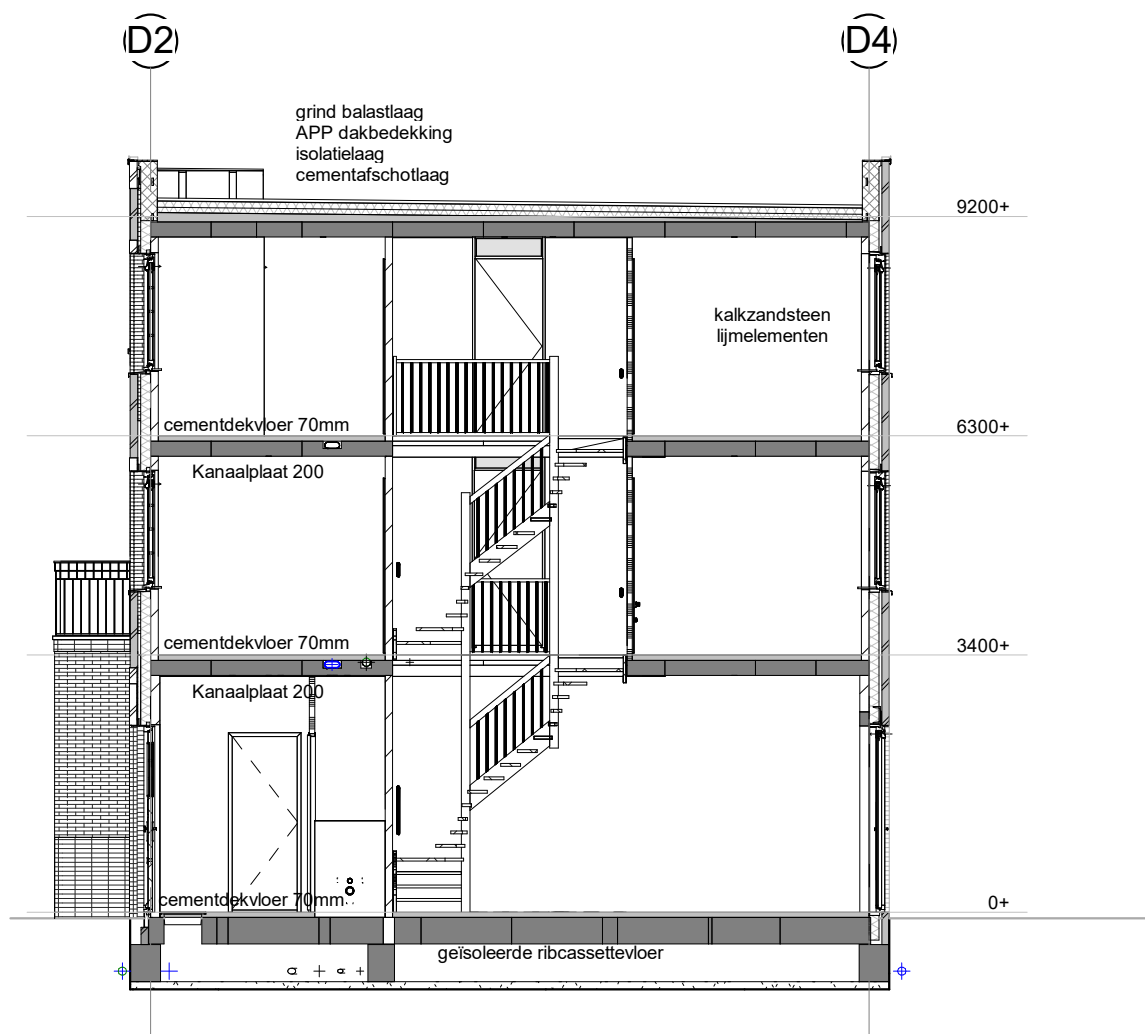


●	plafondlichtpunt	●	afzuigpunt mech. ventilatie	ov	omvormer	⇌	schuifdeur
⊙	wandlichtpunt	bk	buitenkraan	p	paneel	+	kanteldeur
●	buitenlichtpunt	bs	bedieningschakelaar mv-unit	q	quoker	+	zelfsluitende deur
⊙	rookmelder vlgns. NEN 2555	c	coloriel	r	radiator	+	brandwerende zijde deur
⊙	enkeelpolige schakelaar	CAT	netwerkkabel (typenummer)	ra	rotering afgedopt	+	gipsbeton normaal
⊙	serieschakelaar	cm	combimagnetron	st	standleiding	+	gipsbeton hydro
⊙	wissel schakelaar	CO2	CO2 sensor (mv-unit)	sp	schroep	+	gipsbeton zwaar
⊙	dimmer schakelaar	dr	droger	th	thermostaat	+	spouwmuur
⊙	enkele wandcontactdoos geaerd	ev	expansievat	vw	vuurklep	+	gipsbetonwerk
⊙	dubbele wandcontactdoos geaerd	hk	houten binnendeurskozijn (zb)	v	ventilatie (rooster)	+	gipsbeton wand
⊙	dubbele wandcontactdoos waterdicht	hwa	hemelwaterafvoer	vd	verdelers vloerverwarming	+	betonnen statwand
⊙	Perilex (2x230V)	ip	infrarood paneel	VL	vloerverwarming	+	HSB wand
⊙	bedruknop	ka	koffiezetapparaat	wa	wasautomaat	+	doorveilig glas
⊙	belinstallatie	km	kookmeubel	wk	wasenkap	+	brandwerend glas
⊙	aansluitpunt onbedraad	kw	koudwater (afgedopt)	wo	waterontharder	+	malglas
⊙	aansluitpunt bedraad	mk	meterkast (vlgns. NEN 2788)	wp	warmtepomp	+	buitenkozijnen voldoen aan de -20dB eis
⊙	aansluitpunt draadlos	o	oven	ww	warmwater (afgedopt)	+	dagmaat binnendeuren 850*2300mm
		oh	openhaard	zb	zonder bovenlicht	+	dagmaat voordeur 900*2300mm
				32dB	geluidswerende deurset		


De afgebeelde kleuren kunnen afwijken van de werkelijkheid. Derhalve kunnen geen rechten ontleend worden aan de op deze tekening getoonde kleuren.

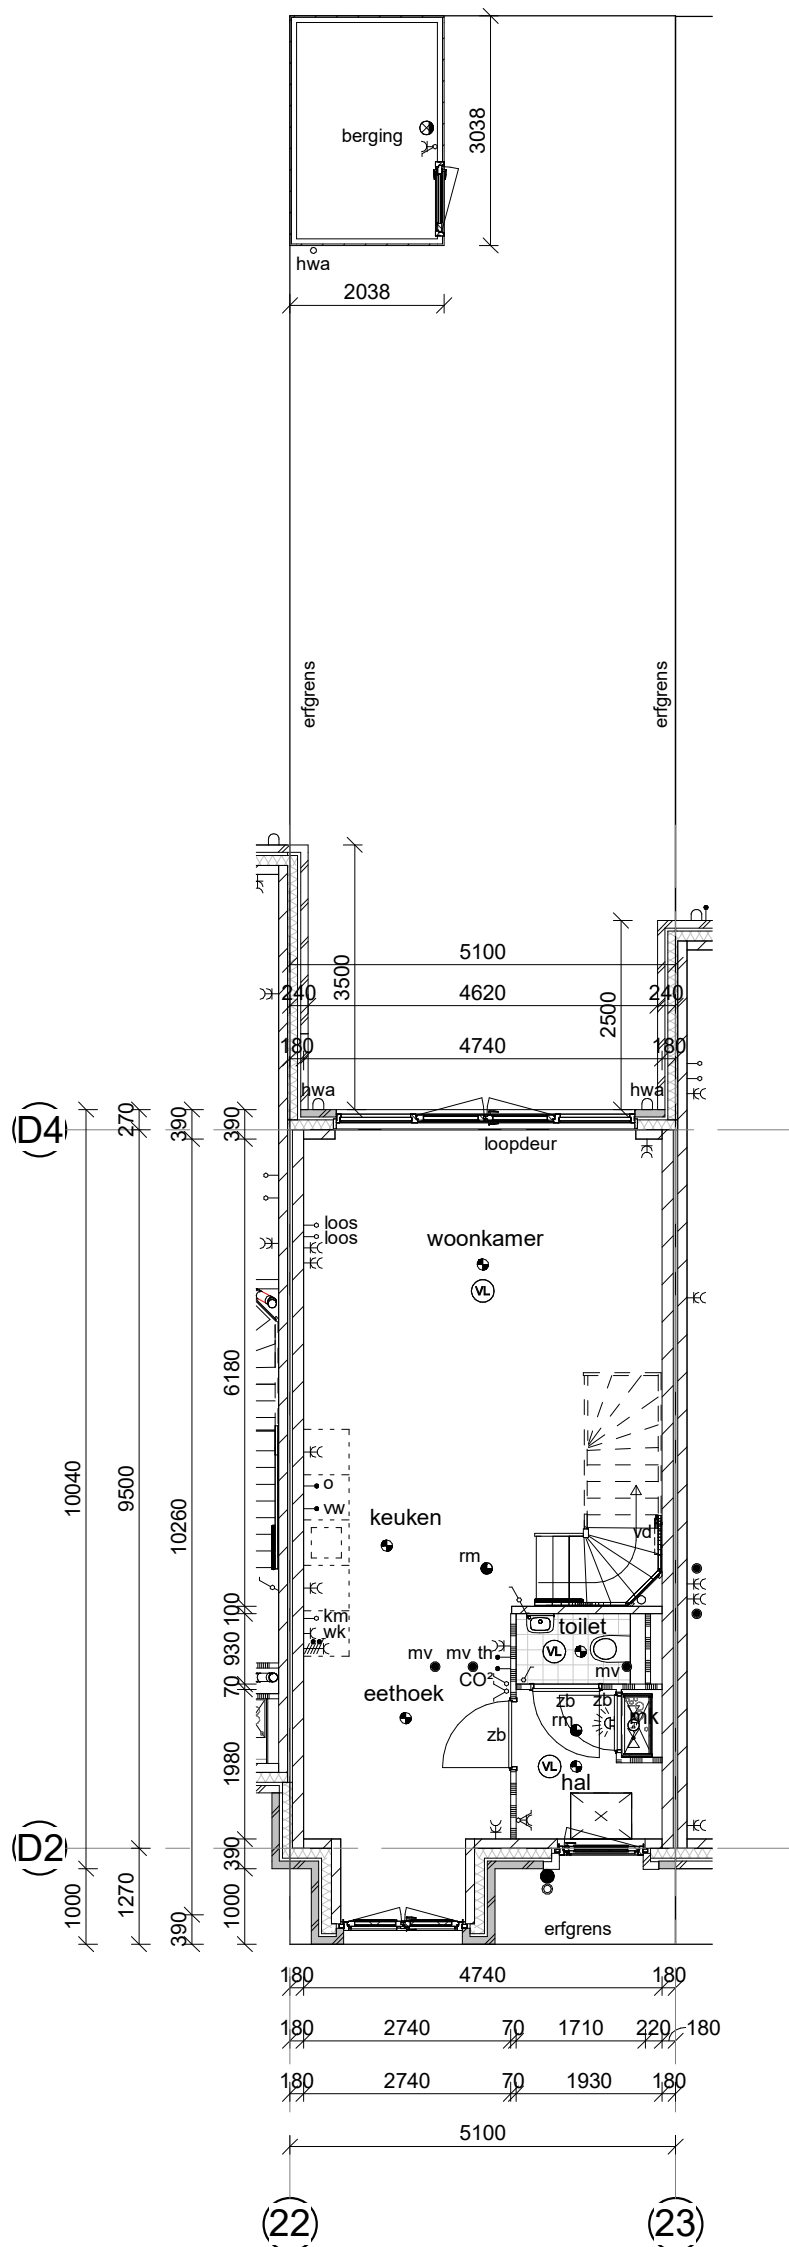


begane grond

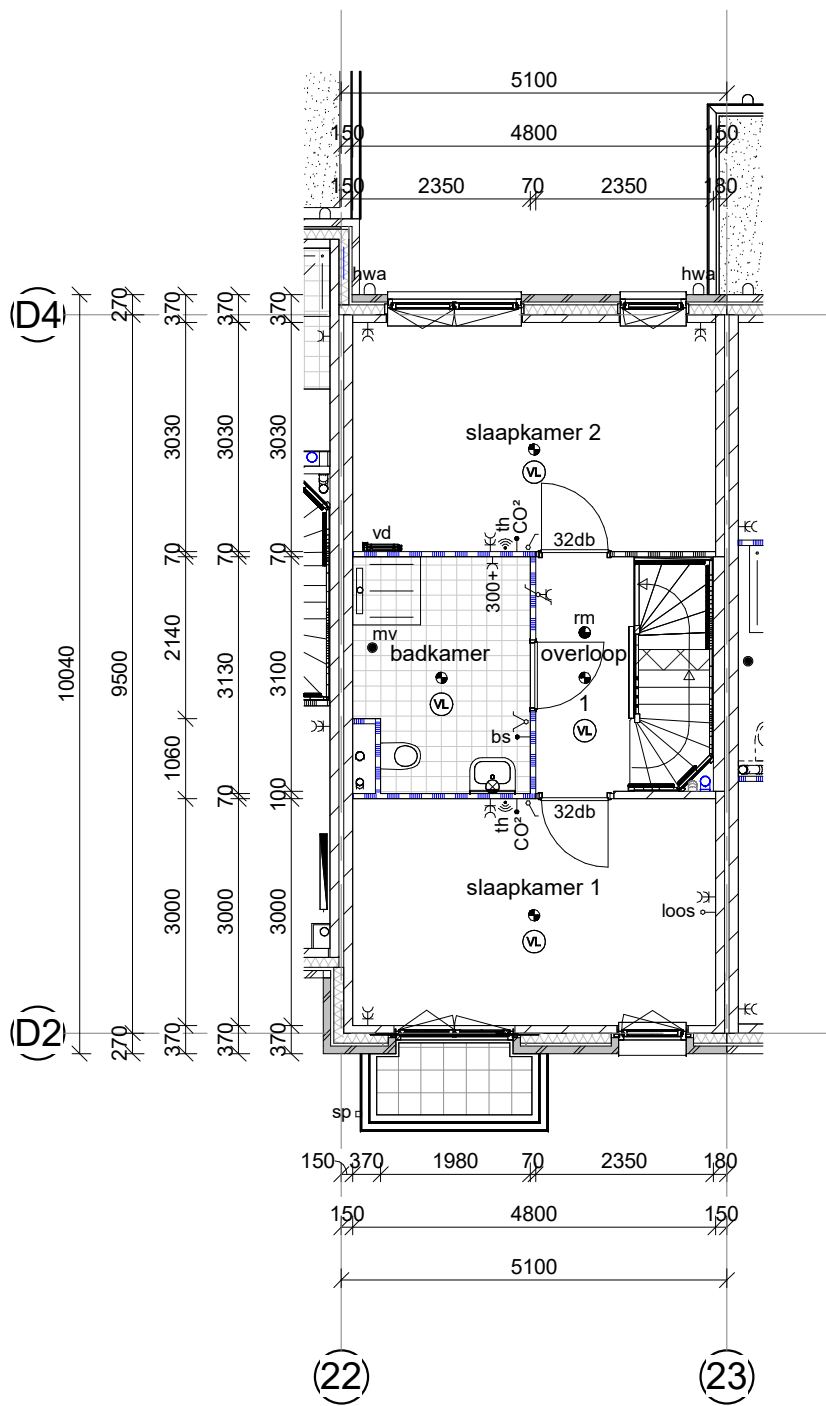

1e verdieping

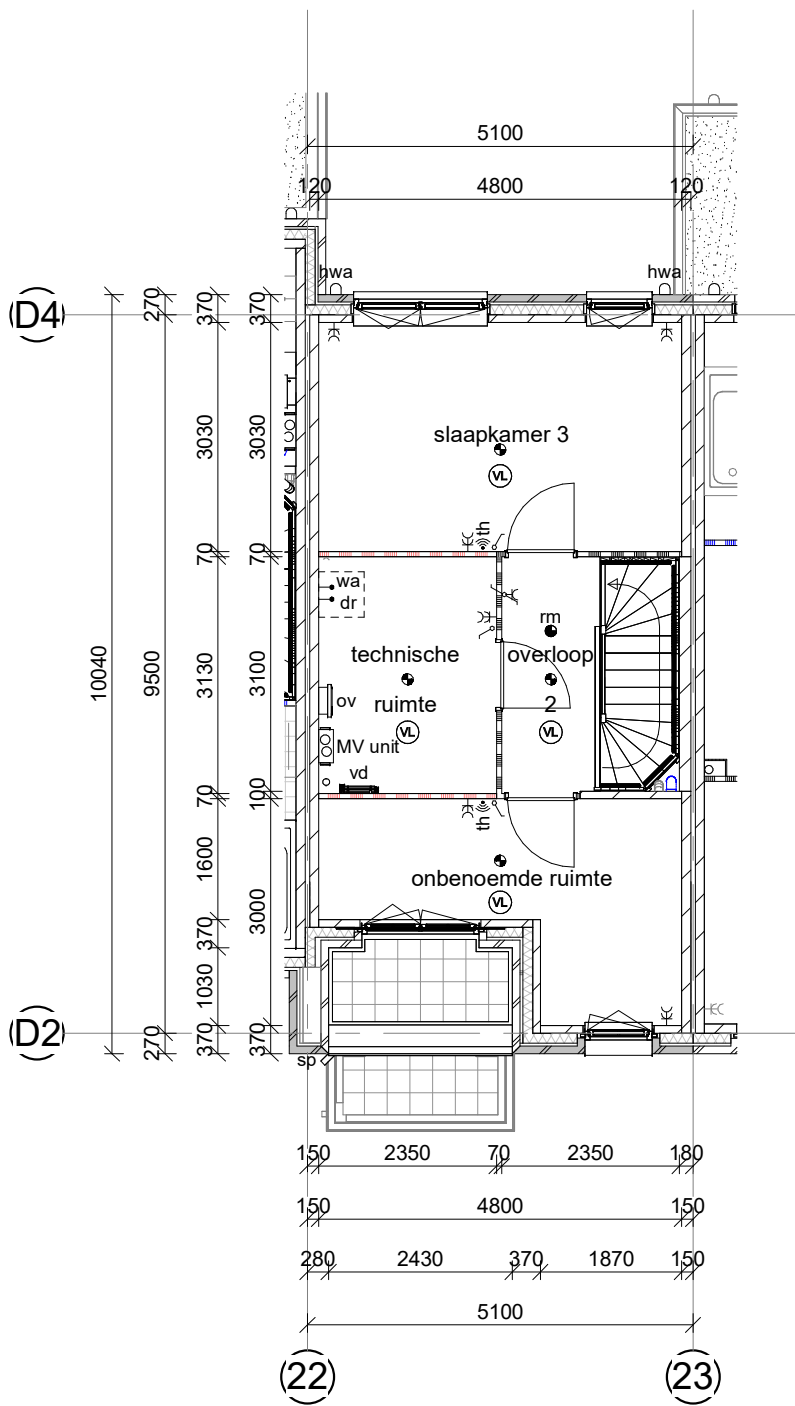

2e verdieping

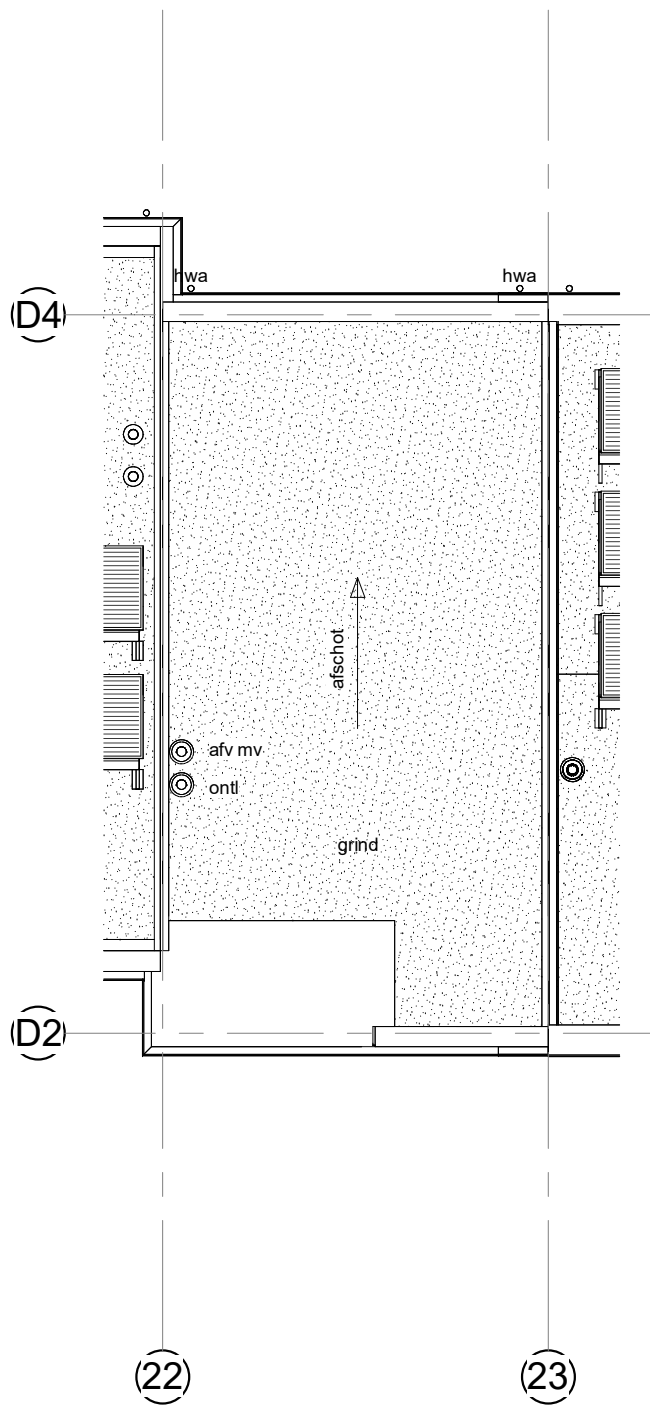

Platdak



B	14-10-2025	CK	Zie registratieformulier
A	01-10-2025	CK	Zie registratieformulier
Nr.	Wijz. d.d.	Getekend	Omschrijving

verrijger:		
project:	Home Base New Brooklyn	dossier: 24031
onderdeel:	Gevels en plattegronden bnr 24	blad: 100
datum:	09-09-2025	schaal: 1:100
get.:	CK	afm.: A1