


thehive

AMSTERDAM

Bouwnummer	106
Verdieping	1
Woonoppervlakte	ca. 51.3 m²
Buitenruimte	ca. 5.8 m²
Aantal kamers	2

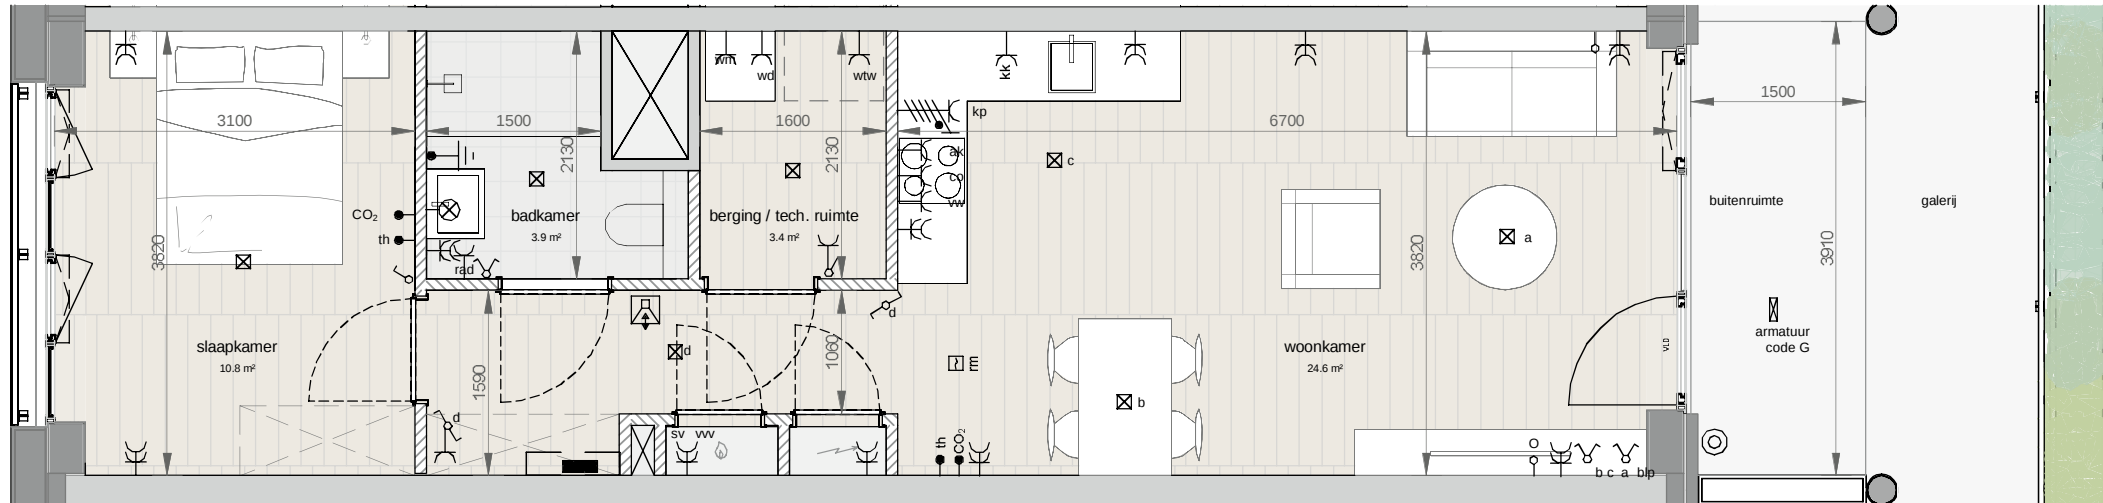

OMSCHRIJVING	MONTAGEHOOGTE
schakelaars	1.050 mm
wandcontactdozen woonkamer	300 mm
wandcontactdozen badkamer naast wastafel	1.050 mm
wandcontactdozen elektrische radiator badkamer	1.800 mm
wandcontactdozen hoofdslaapkamer, slaapkamer	300 mm
wandcontactdozen in entree/berging en dergelijke	1.050 mm
wandcontactdoos koele en warme meterkast	1.500 mm
wandcontactdozen boven aanrechtblad	1.200/1.250 mm
wandcontactdoos wasmachine	1.200 mm
wandcontactdoos wasdroger	1.200 mm
wandcontactdoos WTW unit	2.250 mm
loze leiding	300 mm
thermostaat	1.500 mm
CO ₂ ruimte sensor	1.500 mm
videofoon binnenpost	1.500 mm
wandlichtpunt in badkamer	1.800 mm
beldrukker	1.100 mm


Symbol	Afk.	Omschrijving
		Wandcontactdoos 1-voudig
	CO	Wandcontactdoos 1-voudig t.b.v. combimagnetron
	KK	Wandcontactdoos 1-voudig t.b.v. koelkast/vriezer
	RAD	Wandcontactdoos 1-voudig t.b.v. radiator
	VW	Wandcontactdoos 1-voudig t.b.v. vaatwasser
	WM	Wandcontactdoos 1-voudig t.b.v. wasmachine
	WD	Wandcontactdoos 1-voudig t.b.v. wasdroger
	WTW	Wandcontactdoos 1-voudig t.b.v. warmteterugwinunit
		Wandcontactdoos 1-voudig waterdicht
	KP	Wandcontactdoos 1-voudig t.b.v. afzuigkap
	VLD	vrijloopdranger
	Th	Bedraad aansluitpunt t.b.v. thermostaat
		Videofoon
	rm	Optische rookmelder conform de NEN 2535

Symbol	Afk.	Omschrijving
		Beldrukker
	CO ₂	Bedraad aansluitpunt t.b.v. CO ₂ detectie
		Enkelpolige schakelaar
		Wisselschakelaar
		Serieschakelaar
		Kruisschakelaar
		Centraalaardingspunt
		Groepenkast
	vvv sv	Wandcontactdoos 2-voudig / vloerverwarming en afleverzet
		Armatuur rond
	blp	Enkelpolige schakelaar t.v.b. buiten lamp
		Perilex krachtaansluiting 3-fase, nul, aarde t.b.v. kookplaat
		Plafond lichtpunt
		Loze leiding

Noordgevel



Verdiepingsplan

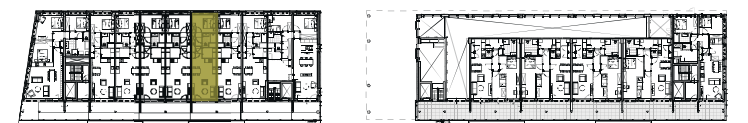

Dit commercieel plan is louter indicatief. Alle afmetingen zijn informatief. Constructieve wijzigingen van de plannen onder voorbehoud van stabiliteitsstudie. Het voorgestelde meubilair is louter illustratief en niet bindend. De plannen blijven op elk ogenblik eigendom van OZ architecten en mogen niet gekopieerd/ herbruikt worden. Met betrekking tot de materialen wordt verwezen naar het verkoopslastenboek. Met betrekking tot de architectuur wordt verwezen naar de uitvoeringsplannen van de architect. Maatvoering en uiterlijk zijn indicatief en worden vastgelegd op de uitvoeringstekeningen.



ion develop different

GREEN REAL ESTATE