
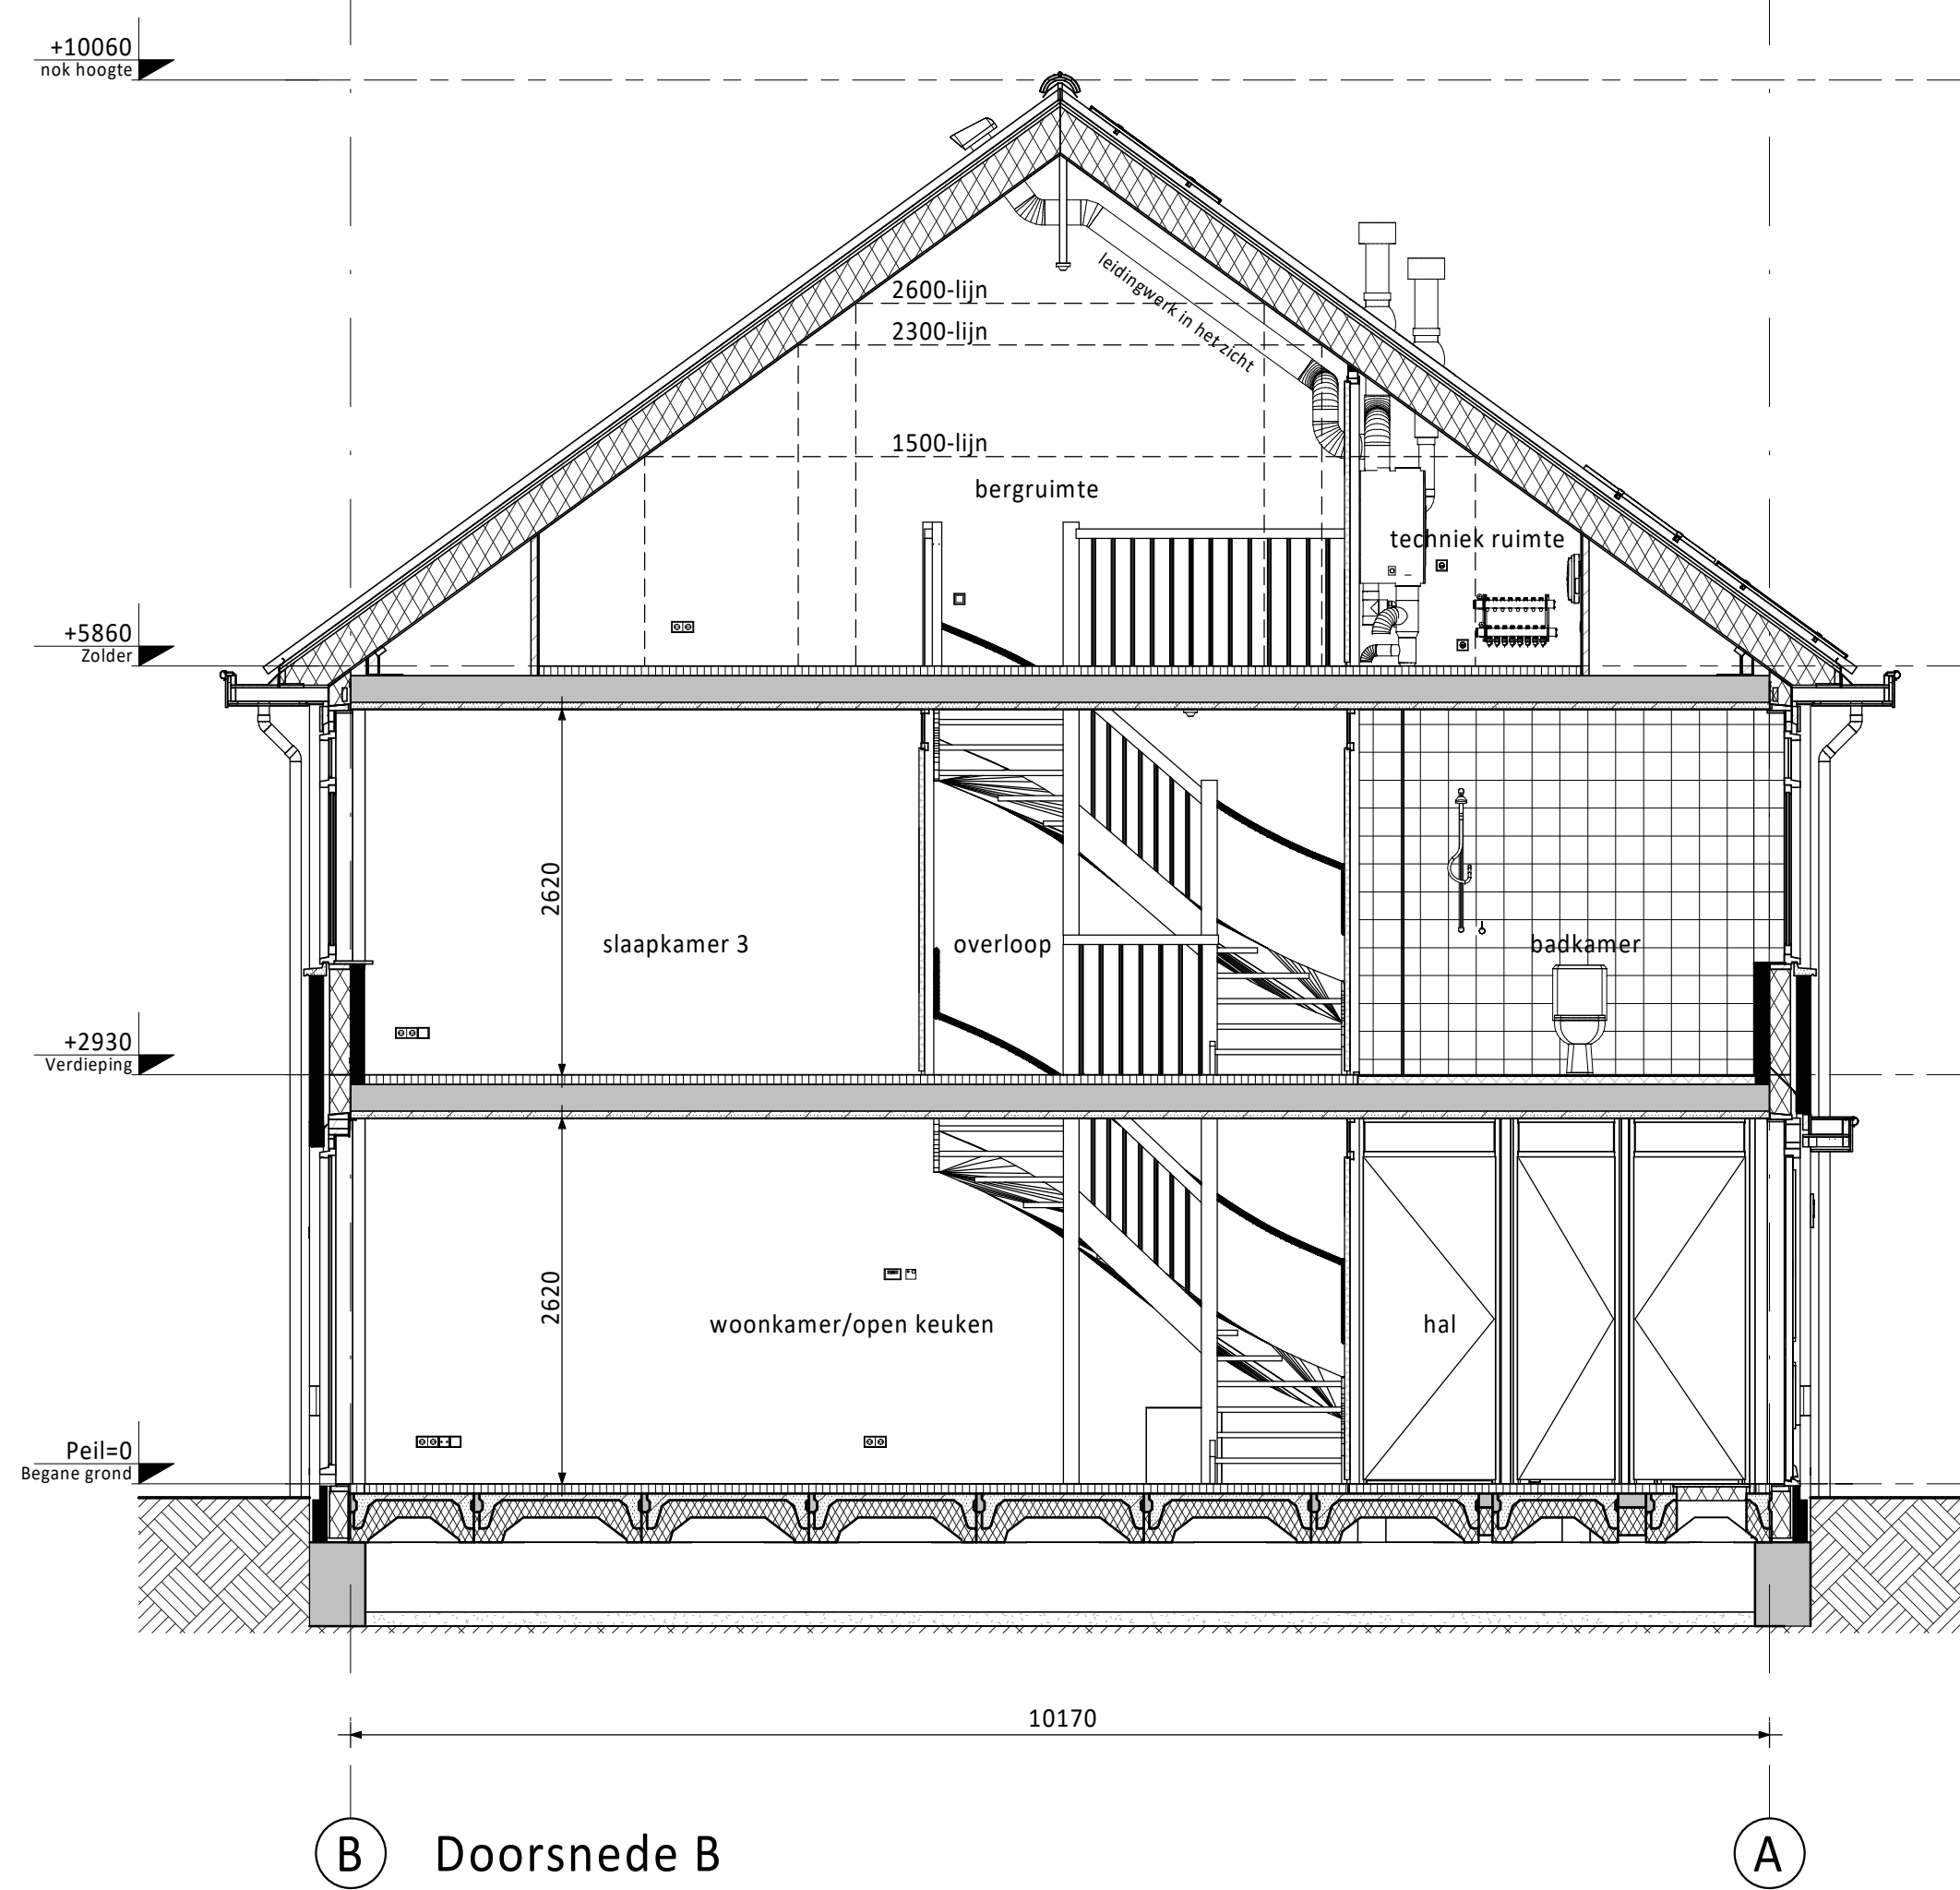
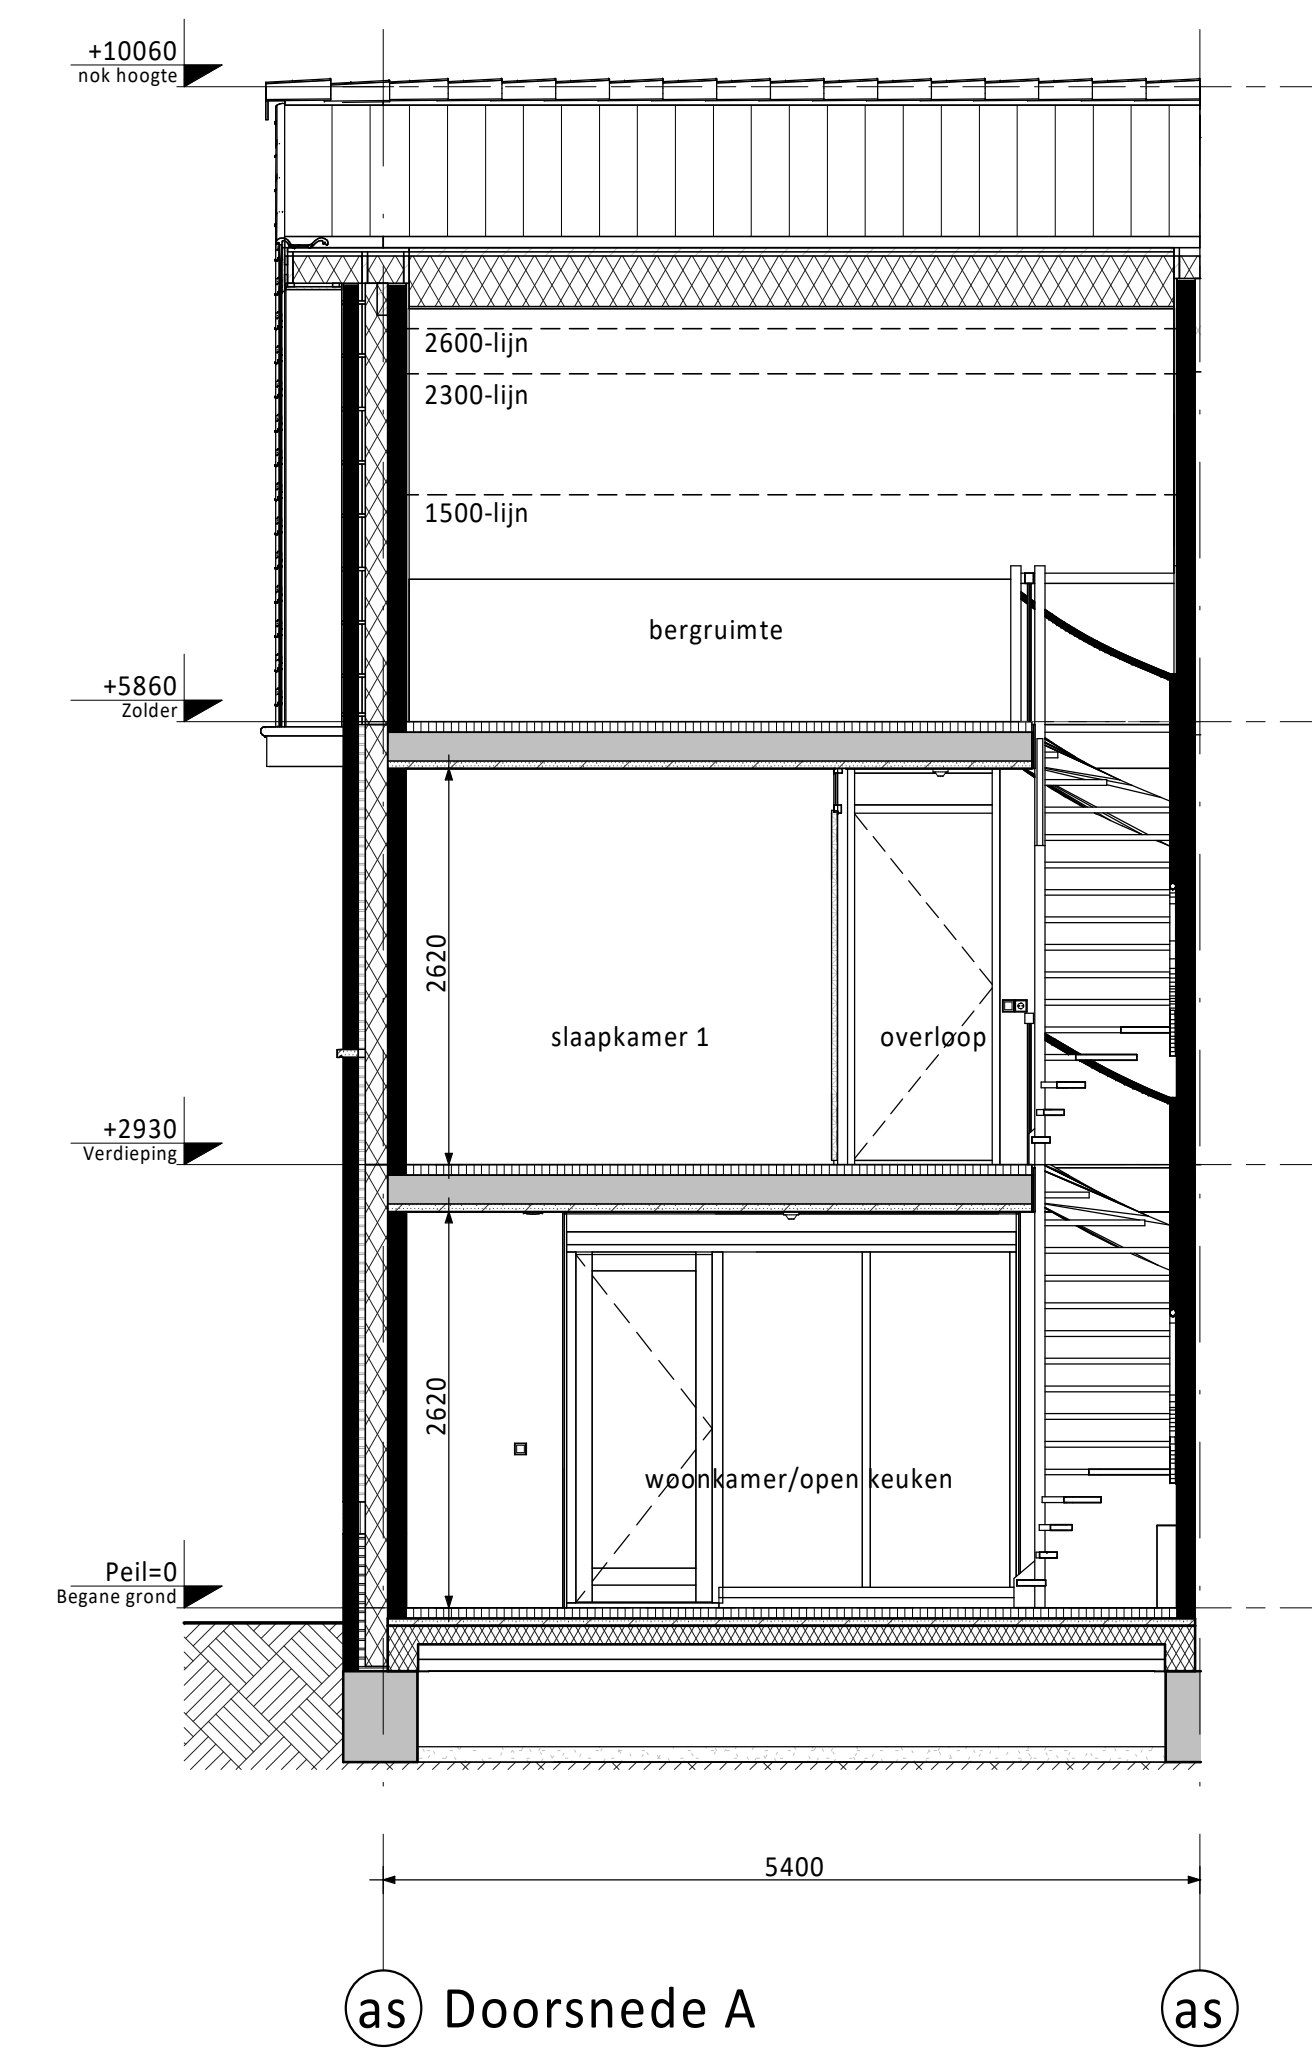
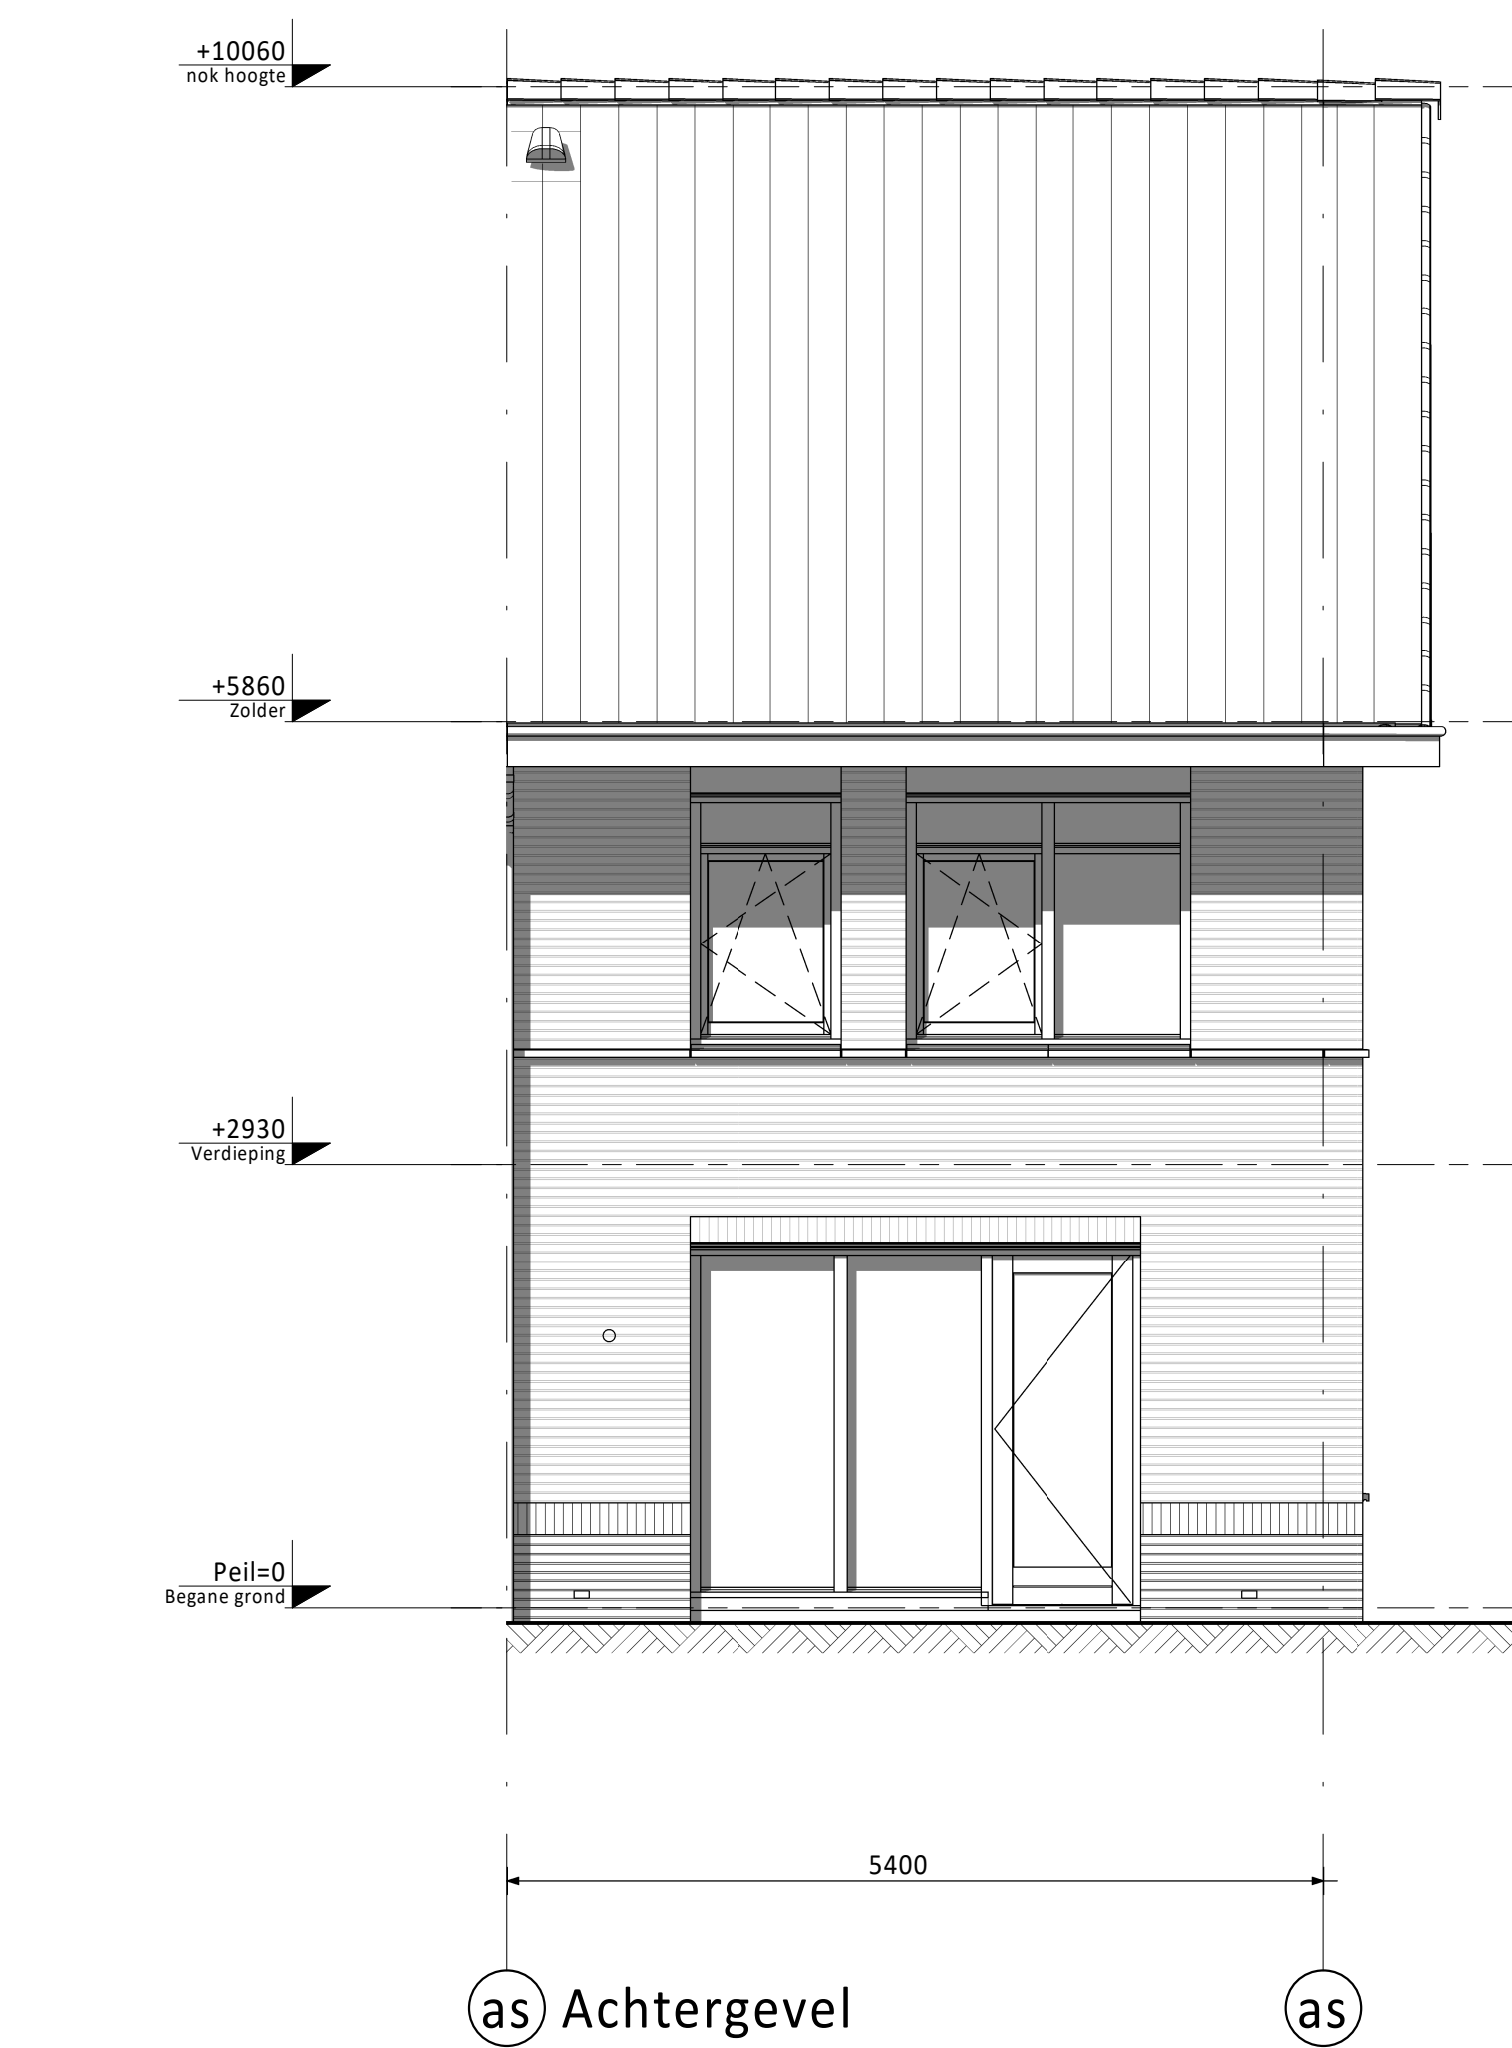
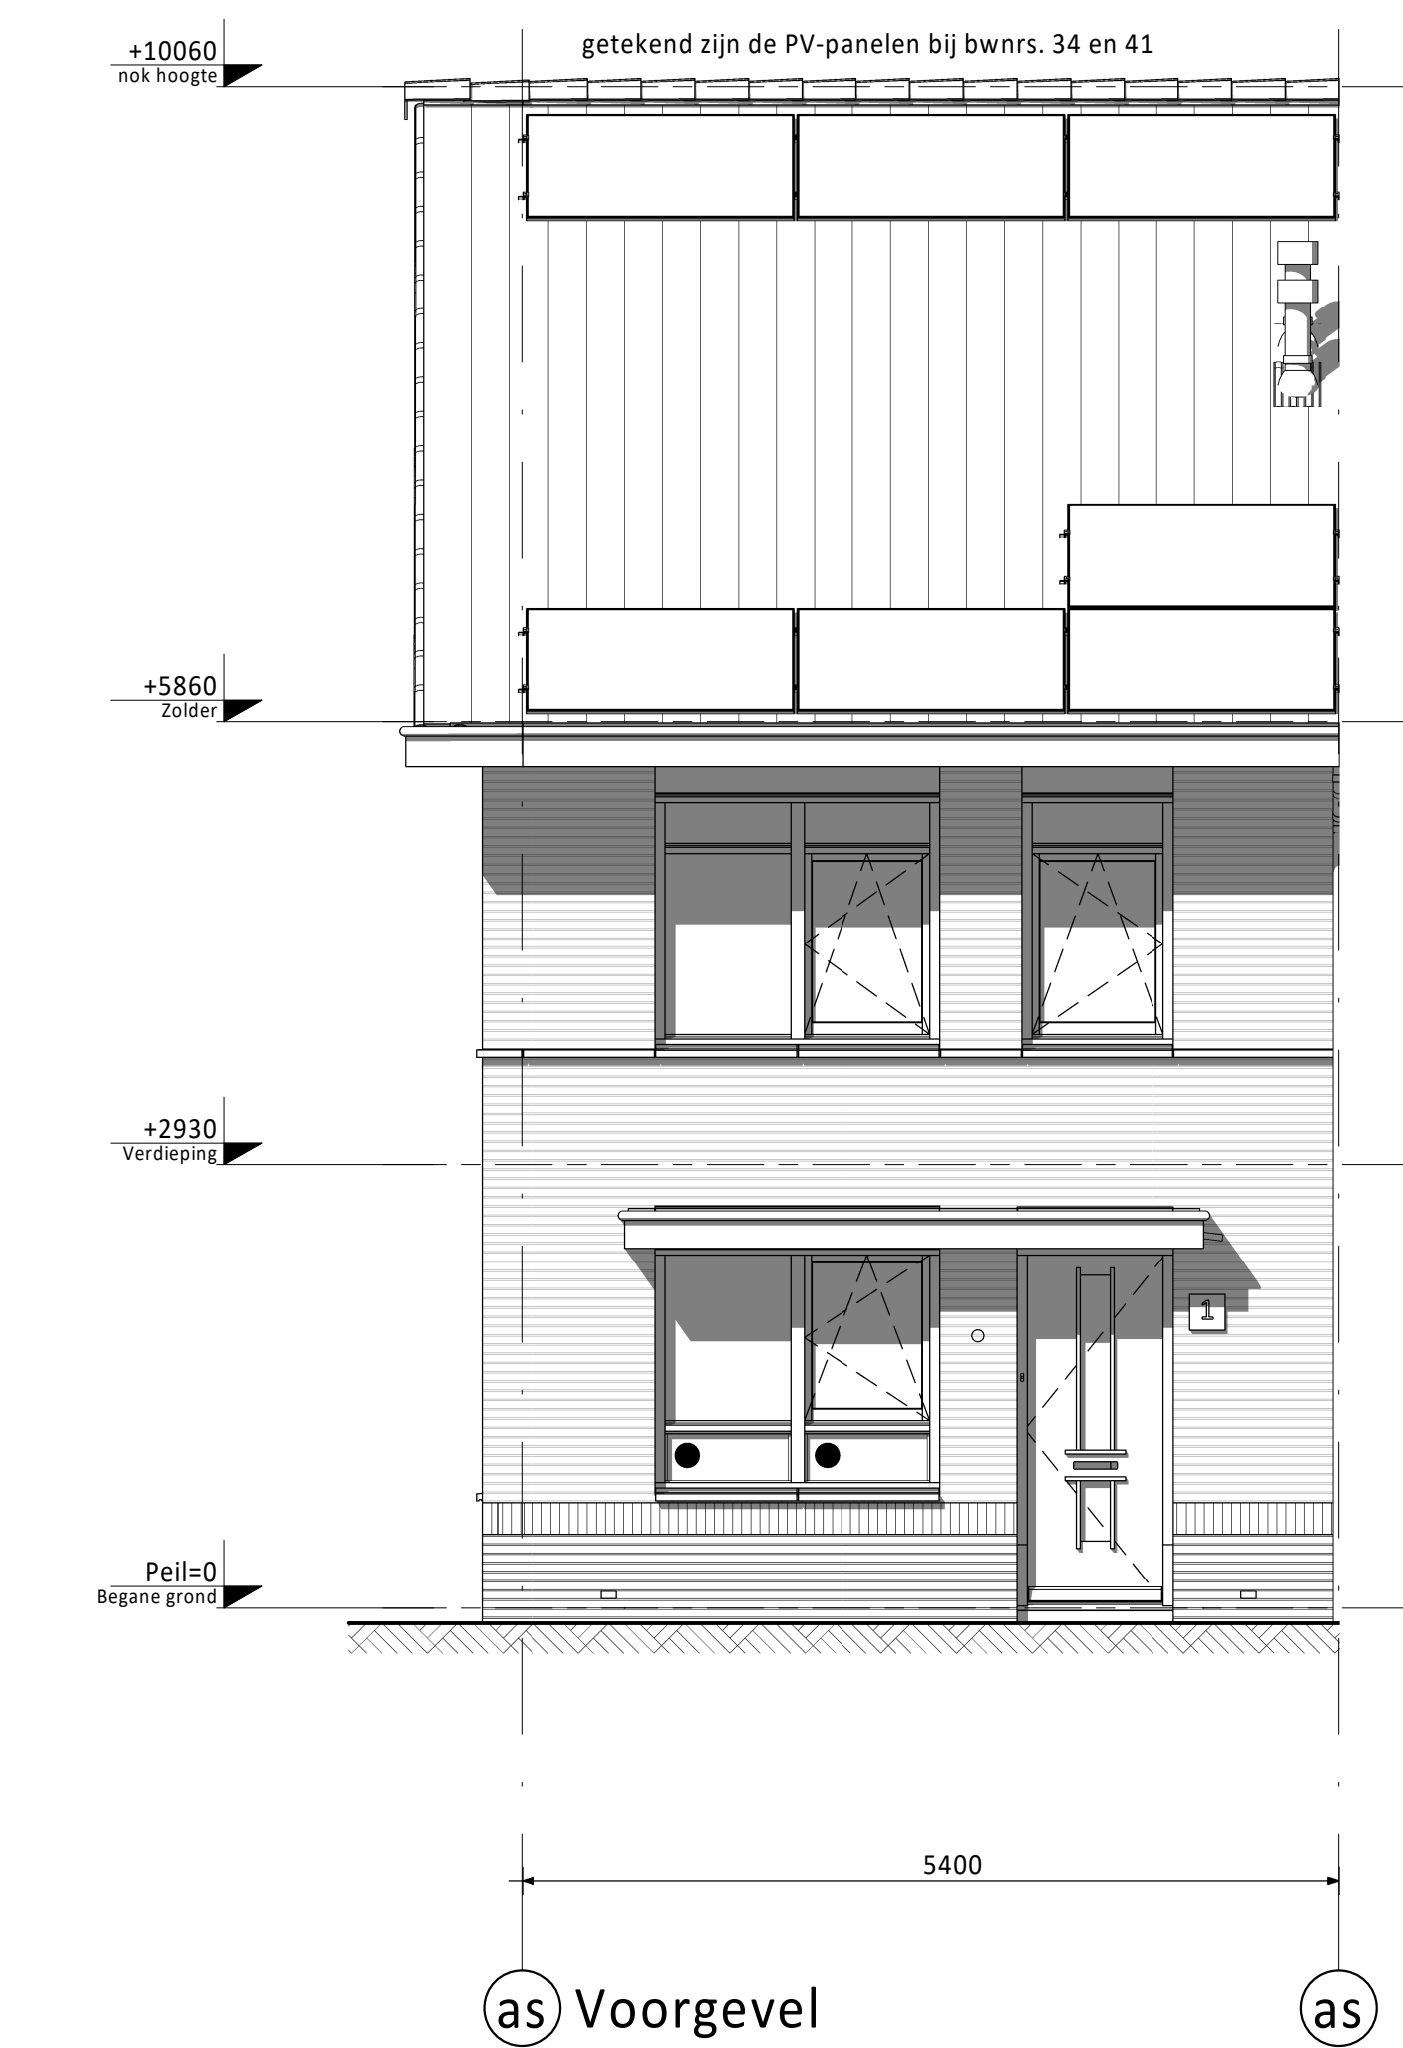
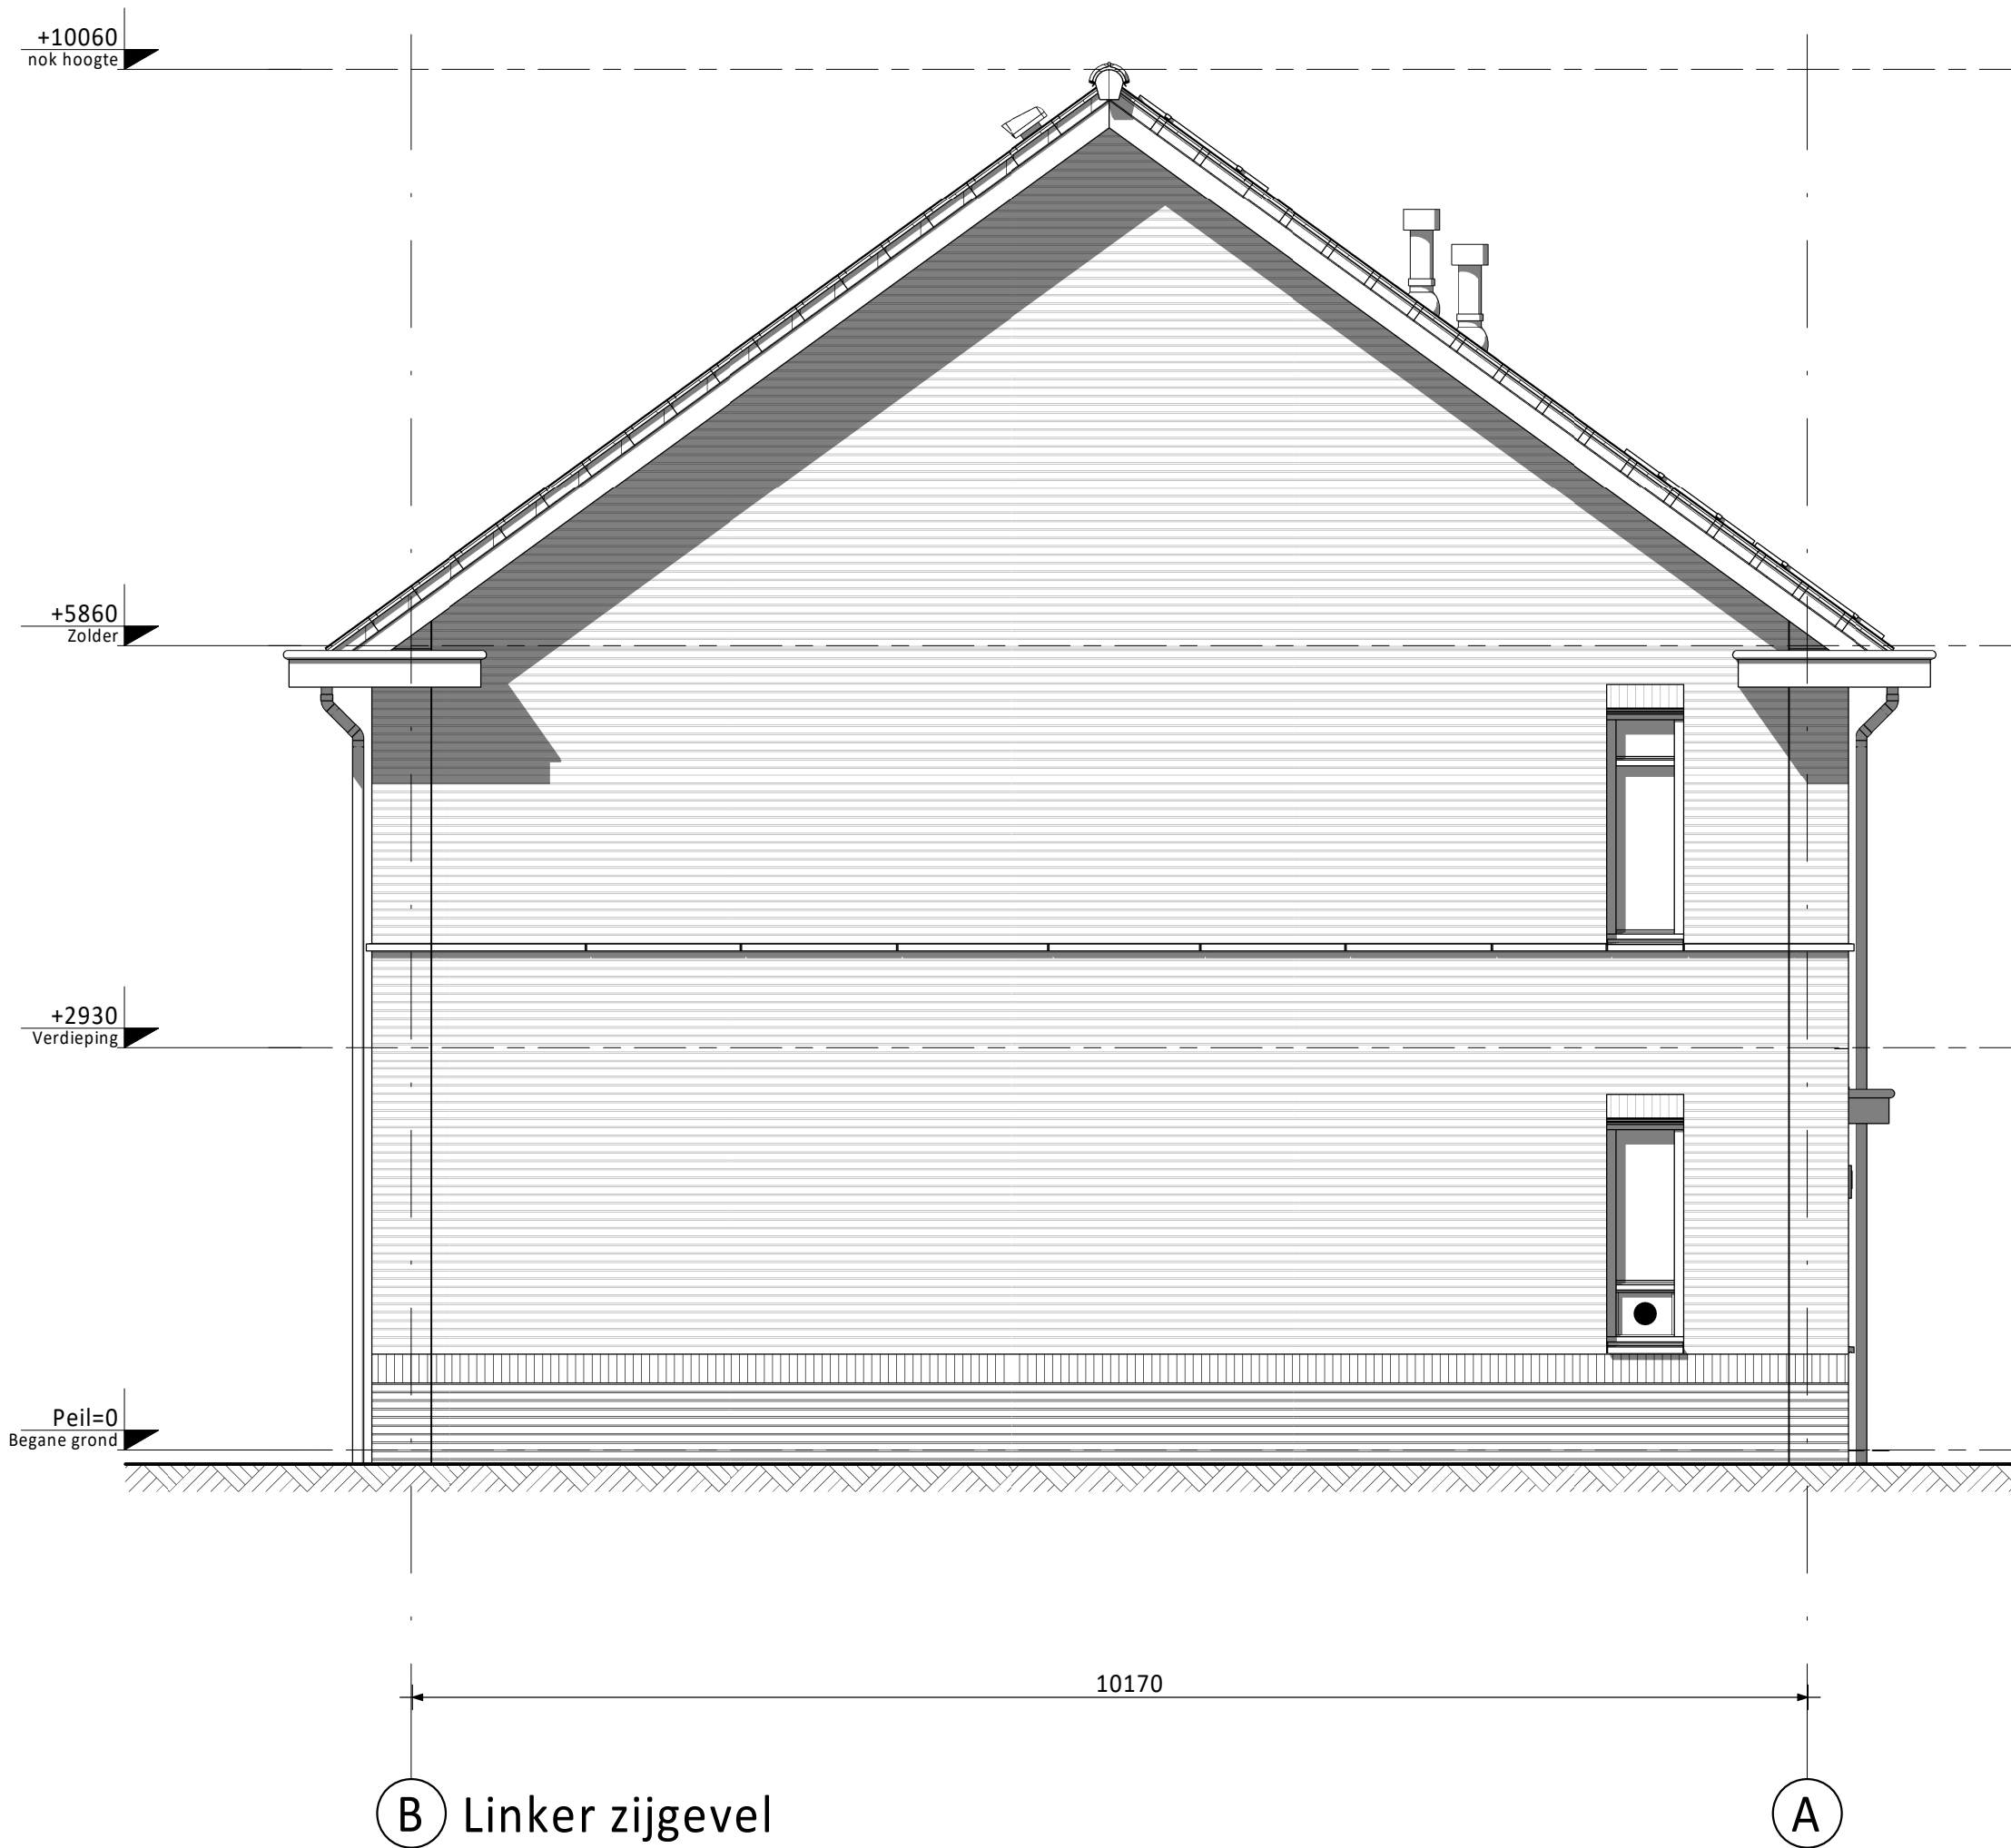
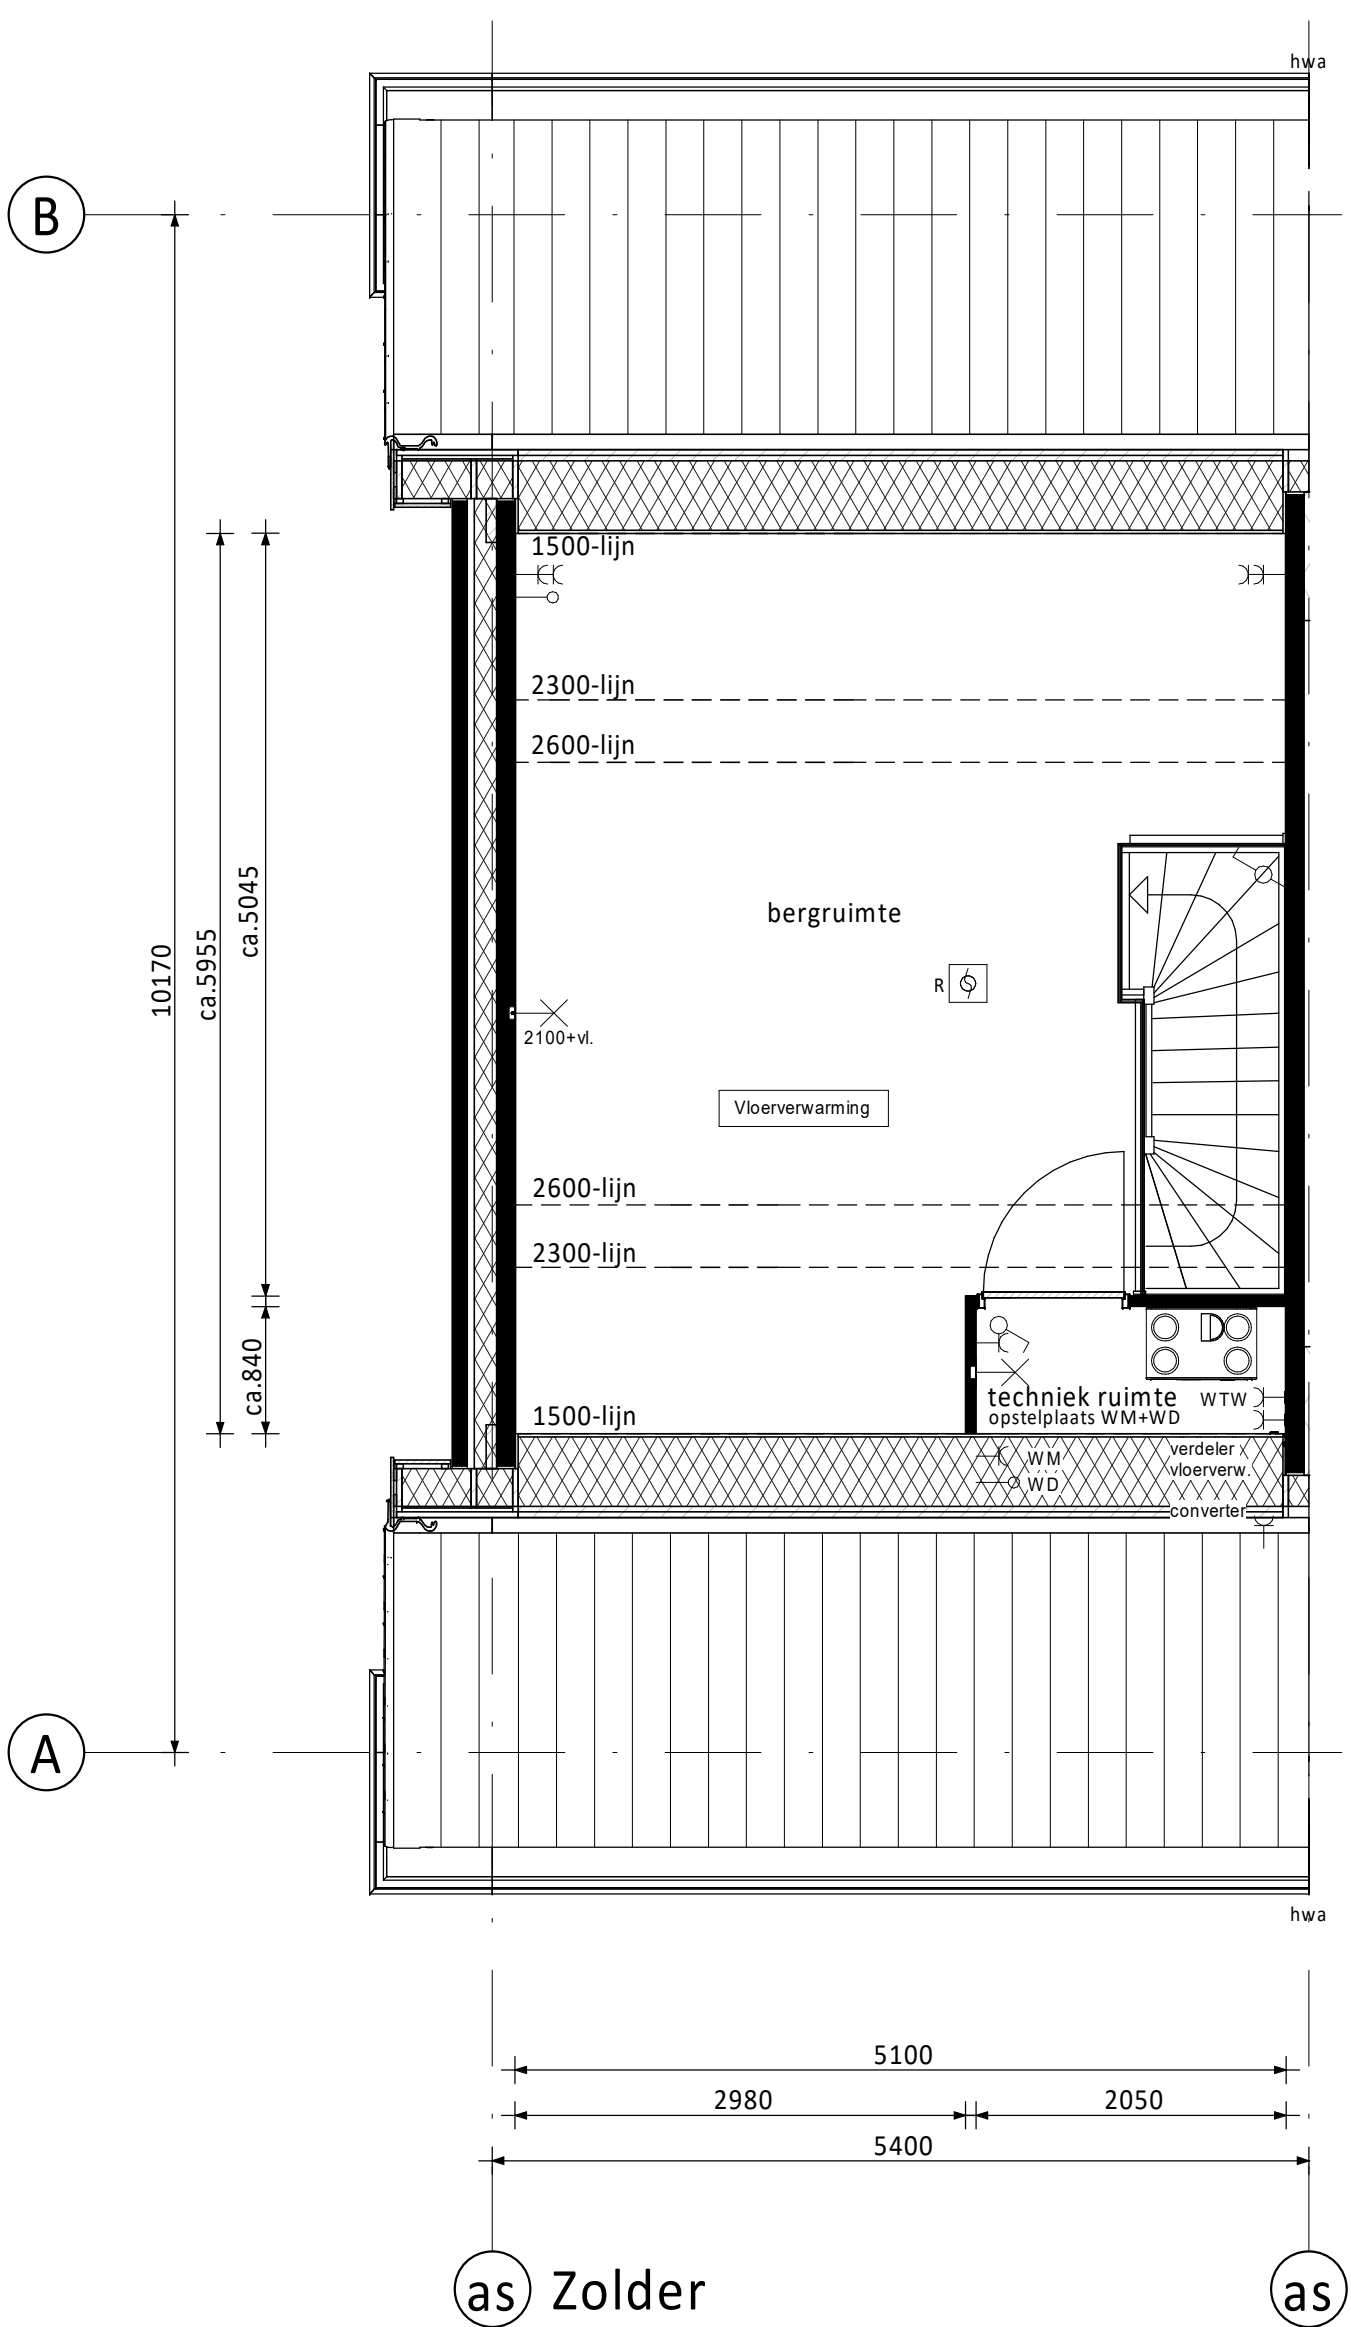
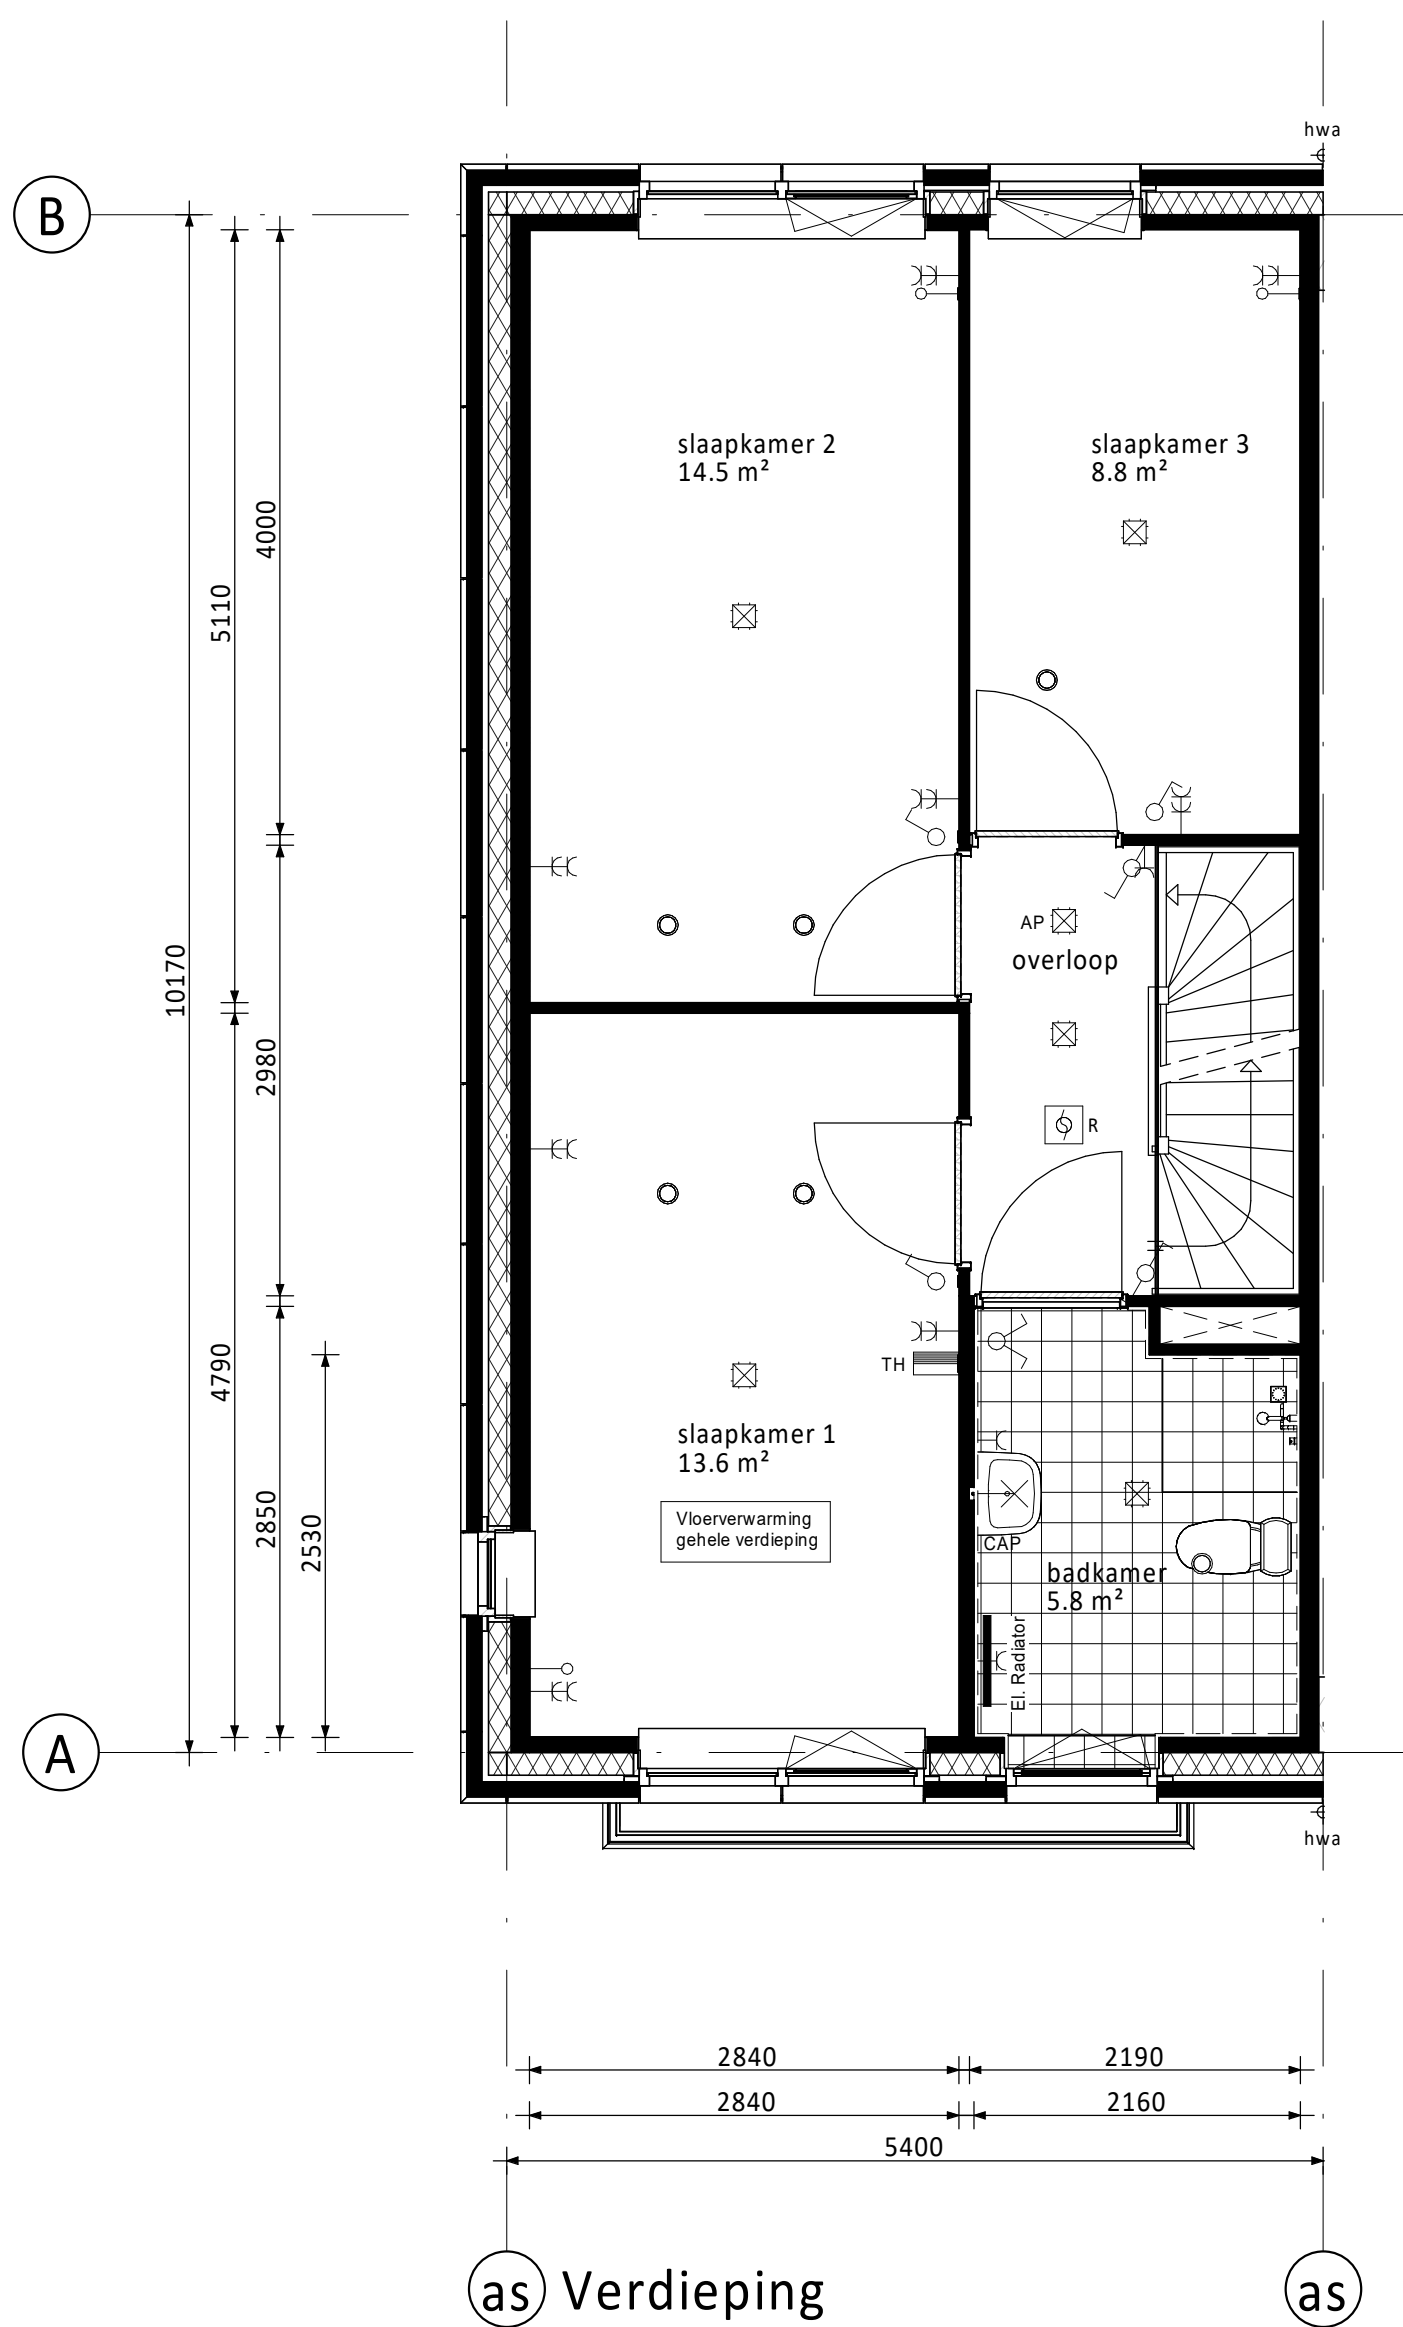


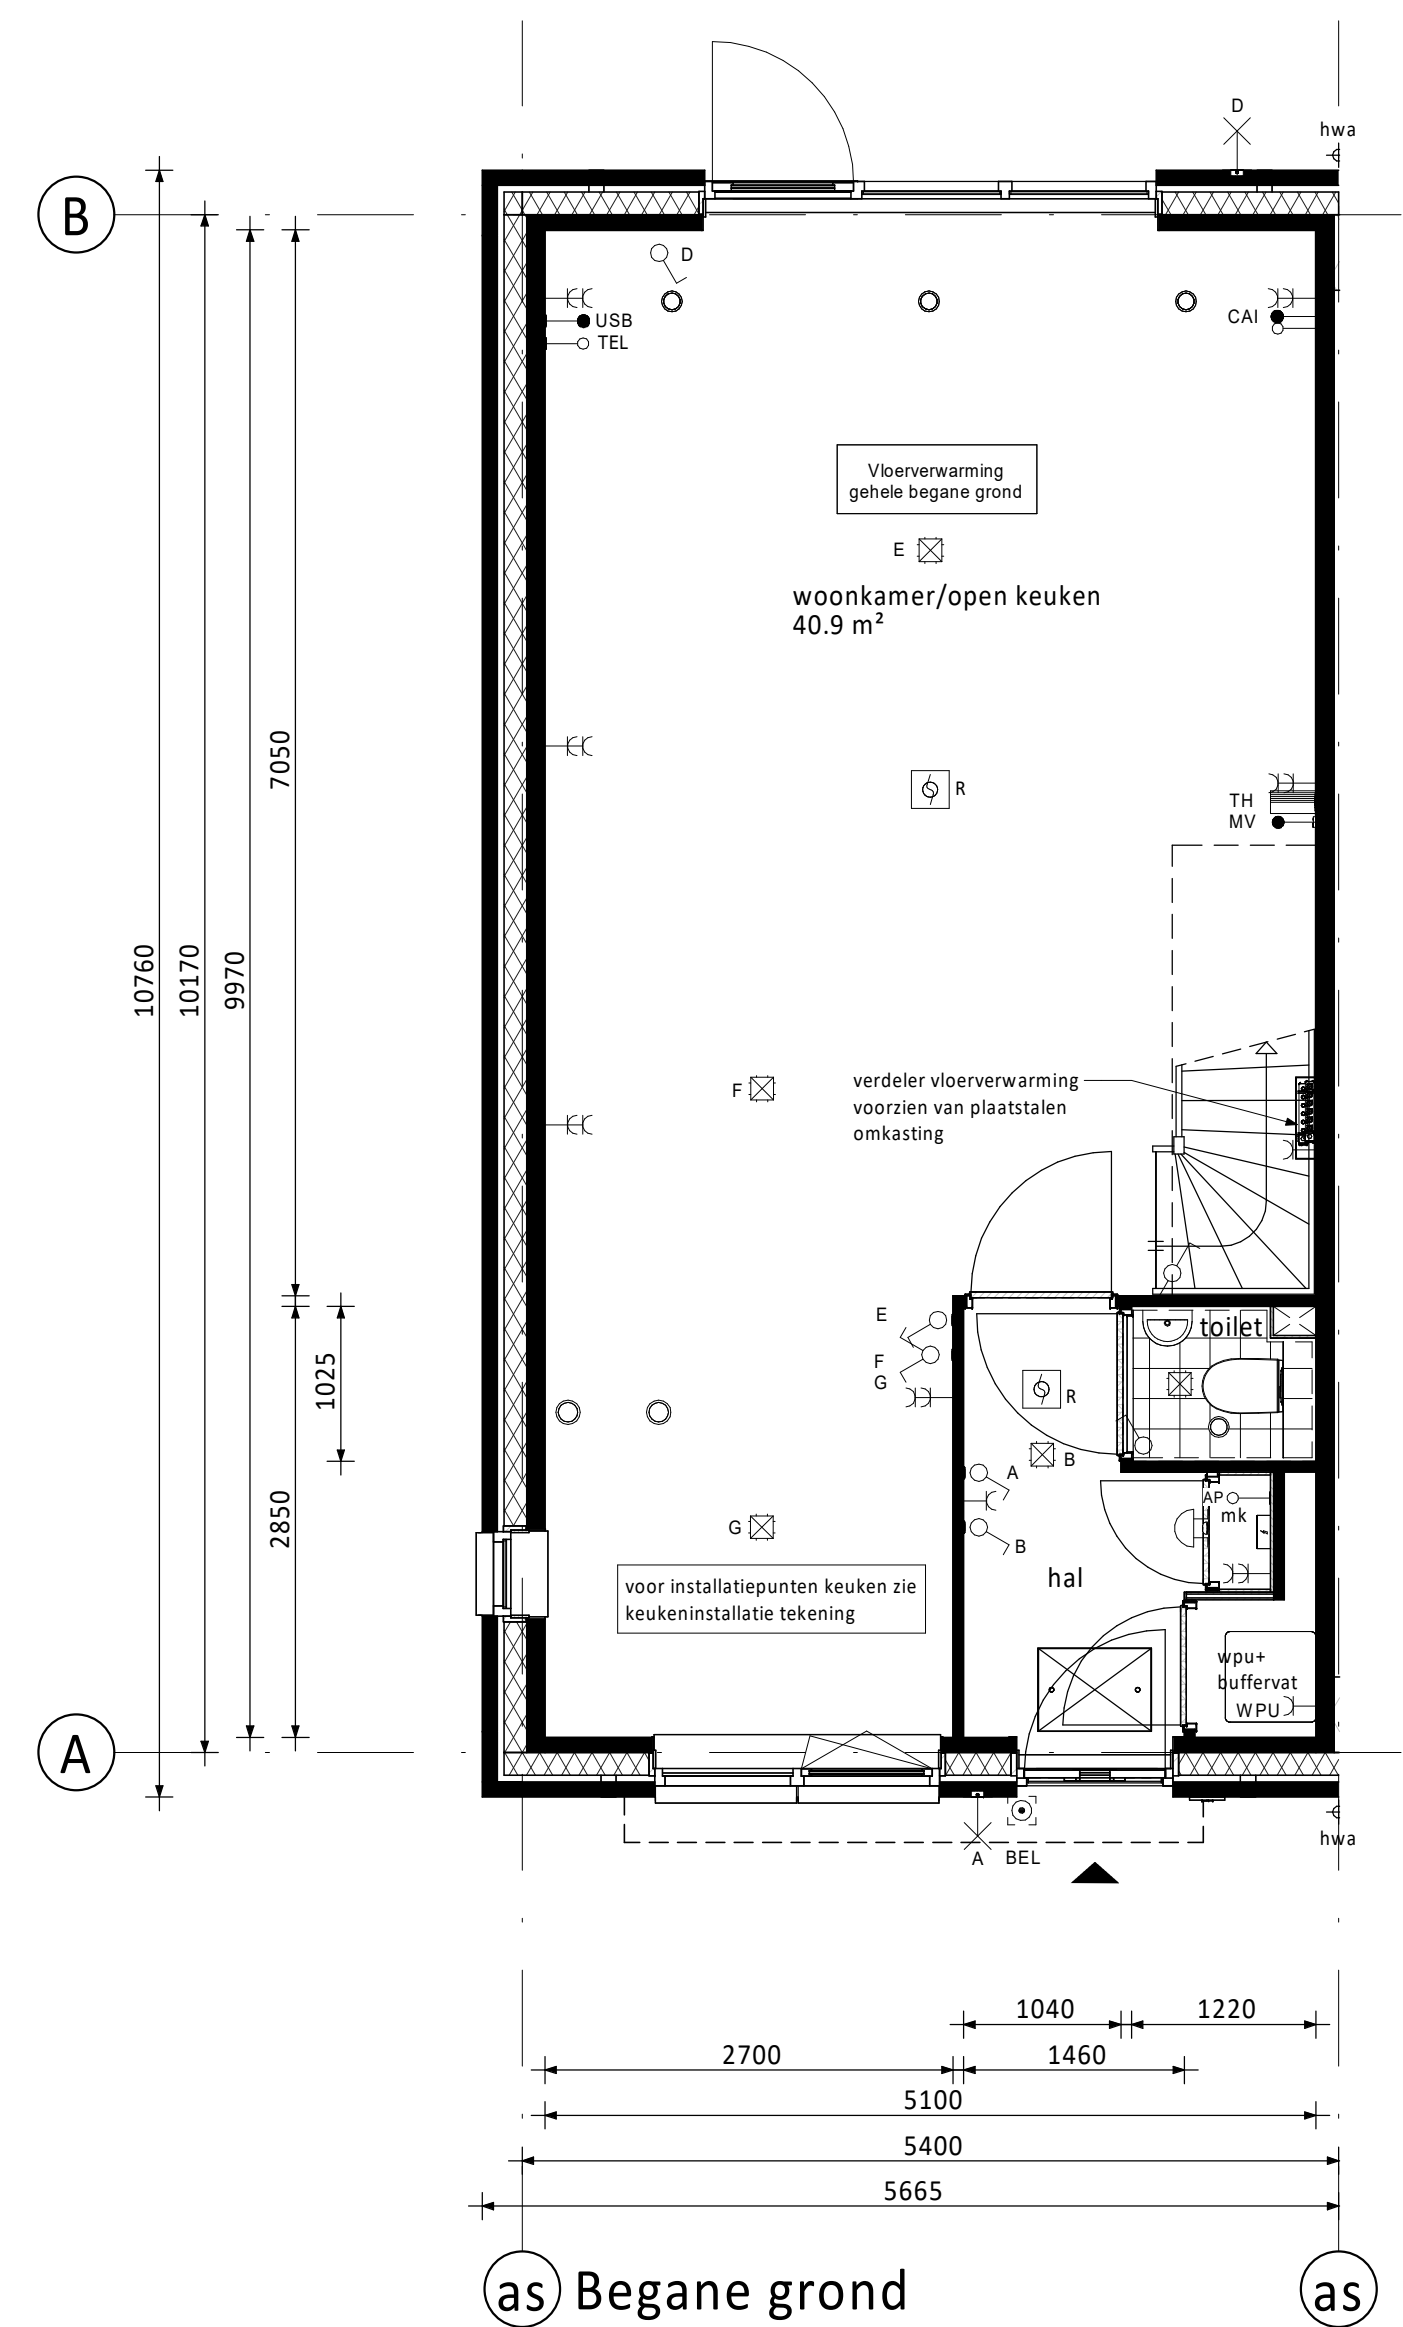

Ventilatie dakraam n.t.b. positie i.v.m. PV-panelen (m.u.v. tuitgevelwoningen)

□ PV-panelen: aantal en situering indicatief
(n.t.b. afhankelijk van BENG berekening / zonligging)

Bij bouwnummers 21 en 27 komen er 8 stuks PV-panelen op de voorzijde.
Bij bouwnummer 22 komen er 10 stuks PV-panelen op de achterzijde.
Bij bouwnummers 23 t/m 26, 34 t/m 39 en 41 komen er 7 stuks PV-panelen op de voorzijde.
Bij bouwnummer 40 komen er 12 stuks PV-panelen op de achterzijde.

RENVOOI ELEKTRA

Centraaldoos / wandlichtpunt	Loze buisleiding (300+vl.)
Enkelpolige schakelaar (1050+vl.)	Bedrade buisleiding (300+vl.)
Serieschakelaar (1050+vl.)	Optische rookmelder
Wisselschakelaar (1050+vl.)	Thermostaat (1500+vl.)
Gecombineerde enkelvoudige wandcontactdoos geaard met enkelpolige schakelaar (1050+vl.)	Schel
Gecombineerde enkelvoudige wandcontactdoos geaard met wisselschakelaar (1050+vl.)	Bedrukker
Enkele geaarde wandcontactdoos (300+vl.)	Afzuigpunt / Inblaaspunt
Dubbele geaarde wandcontactdoos (300+vl.)	Regeling ventilatie (1500+vl.)
Groepenkast	
CAP Centraal Aardpunt	MAGN Magnetron
CAI Centrale Antenne Installatie	WTW Mechanische Ventilatie (met warmterugwinning)
KT Kooktoestel	R Rookmelder
KK Koelkast	TEL Telecom aansluiting
BOI Boiler	TH Thermostaat
WPU Warmte Pomp Unit	VW Vaatwasser
CON Omvormer t.b.v. pv cellen	WD Wasdroger
AP Loos punt t.b.v. Accesspoint	WM Wasmachine
USB USB oplaadpunt	

KLEUREN EN MATERIALEN

Onderdeel	Materiaal	Kleur
dakpannen	keramische dakpan	antraciet
goten / overstek / luifel voordeur	hout	crème-wit
gootbekleding /dakbedekking luifel	EPDM	zwart
dakbedekking dakkapellen (optioneel) / aanbouw	bitumen	zwart
dak (optioneel) aanbouw	sedum bedekking	
daktrim goot / luifel / dakkapellen (optioneel) / aanbouw (optioneel)	aluminium	crème-wit
gevelmetselwerk + rollaag boven kozijn	baksteen metselwerk, handvorm wf	bnwnrs. 21 t/m 27 en 40: bruin bnwnrs. 34 t/m 39 en 41: oranje
voegwerk gevelmetselwerk	cement	donkergrijs
plint gevelmetselwerk + rollaag	baksteen metselwerk, handvorm wf	bruin
voegwerk plint + rollaag	cement	donkergrijs
kozijnen	hout	crème-wit
ramen	hout	crème-wit
panelen in kozijnen	colorbel	lichtgrijs
zijwangen dakapel (optioneel)	hout	crème-wit
lateien	staal	crème-wit
voordeuren	hout	bnwnrs. 21 t/m 27: zwartrood bnwnrs. 34 t/m 41: zwartblauw
tuindeuren	hout	crème-wit
bergingsdeuren	hout	crème-wit
deurdorpels	kunststeen	antraciet
raamdorpels / spekbanden	prefab beton	natuur
hemelwaterafvoer	kunststof	grijs

RENVOOI ALGEMEEN

entree woningen	
meterkast, voorzien van underlayment meterkastbord inclusief zijwangen	
tegelwerk	
maaiweld	
innendeur	
colorbel	houten paneel

D				
C				
B				
A				
0	20-09-2024	Definitief		JK CS
Rev.	Datum	Omschrijving	Get.	Contr.
Opdrachtgever: Vorm Conceptwoningen B.V. Te Rotterdam				
Project: NIEUW Eilands Eigen fase 3 te Amstelveen Type rijwoning 5,4m (Haagse Stijl)				
Bouwnummers 21 en 34 (als getekend) Bouwnummers 27 en 41 (gespiegeld)				
Schaal	1:50	Fase	VK	Schikhen 13 3024 EC Rotterdam Postbus 161 3300 AA Papendrecht
Formaat	A0	Status	Definitief	T 010 - 6613180 E info@vorm.nl W www.vorm.nl
Projectnr.	240582	Bladnr.	A5400-HS-VK-B0101	Rev.