
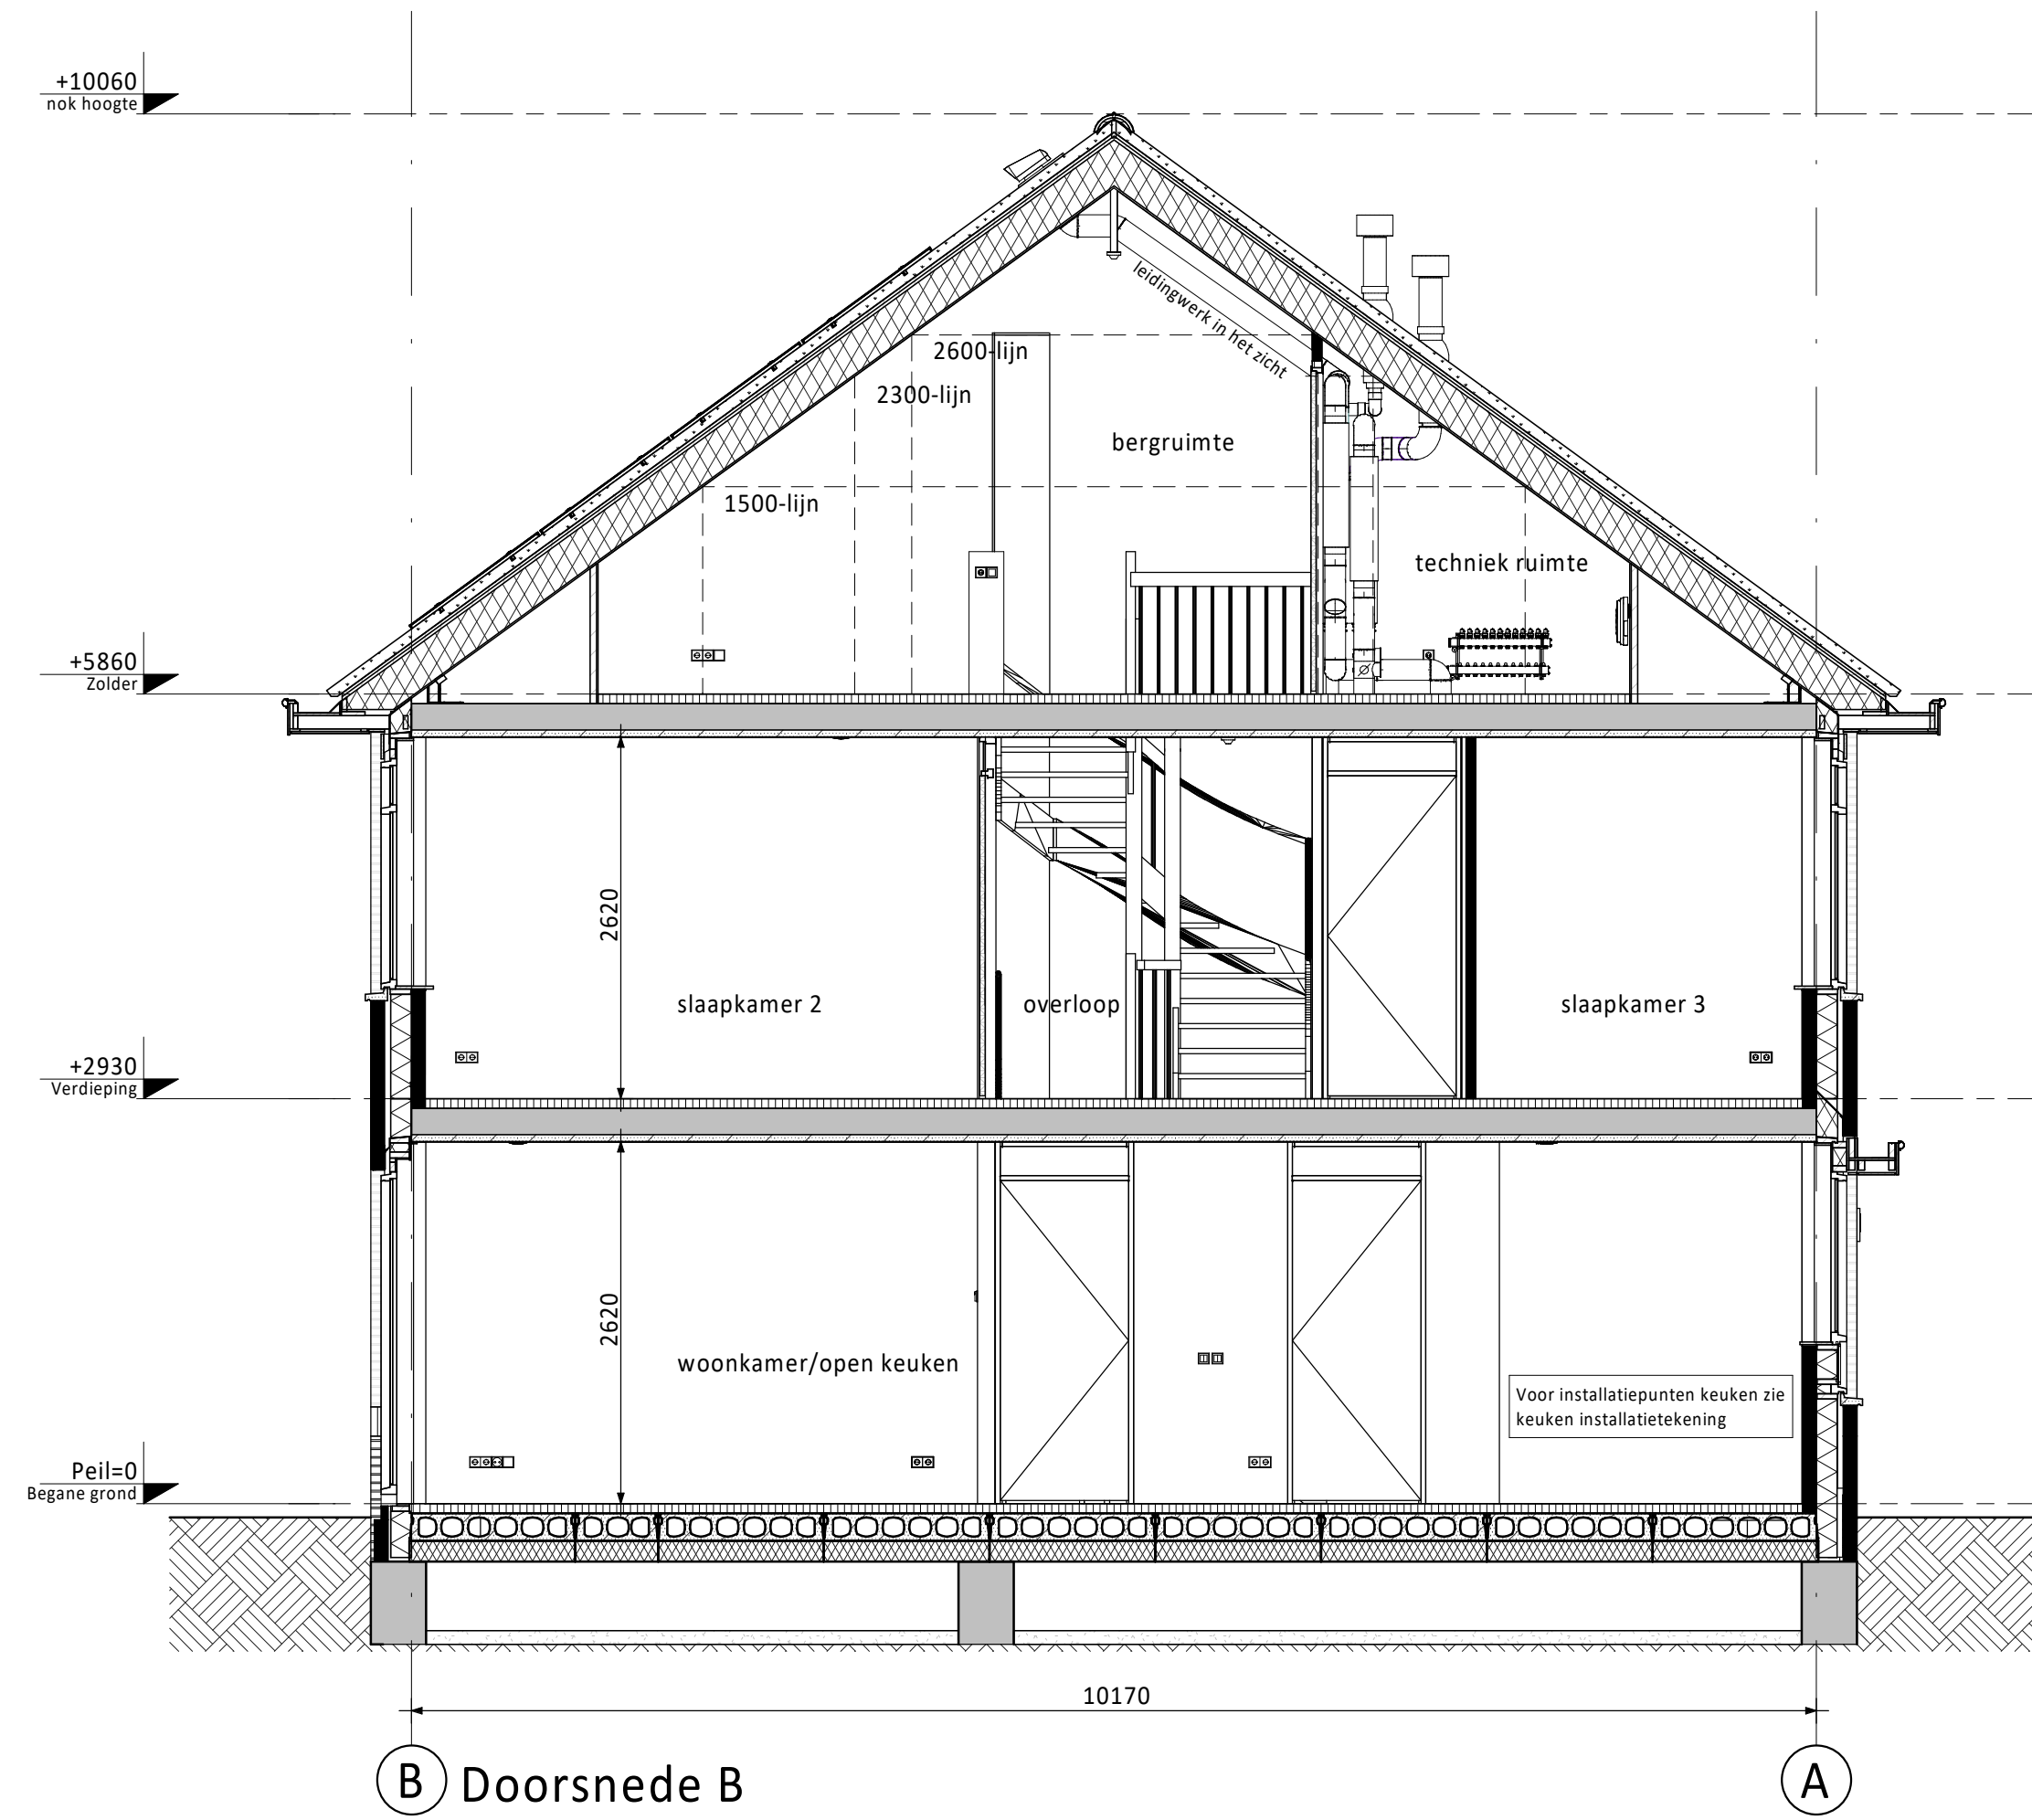
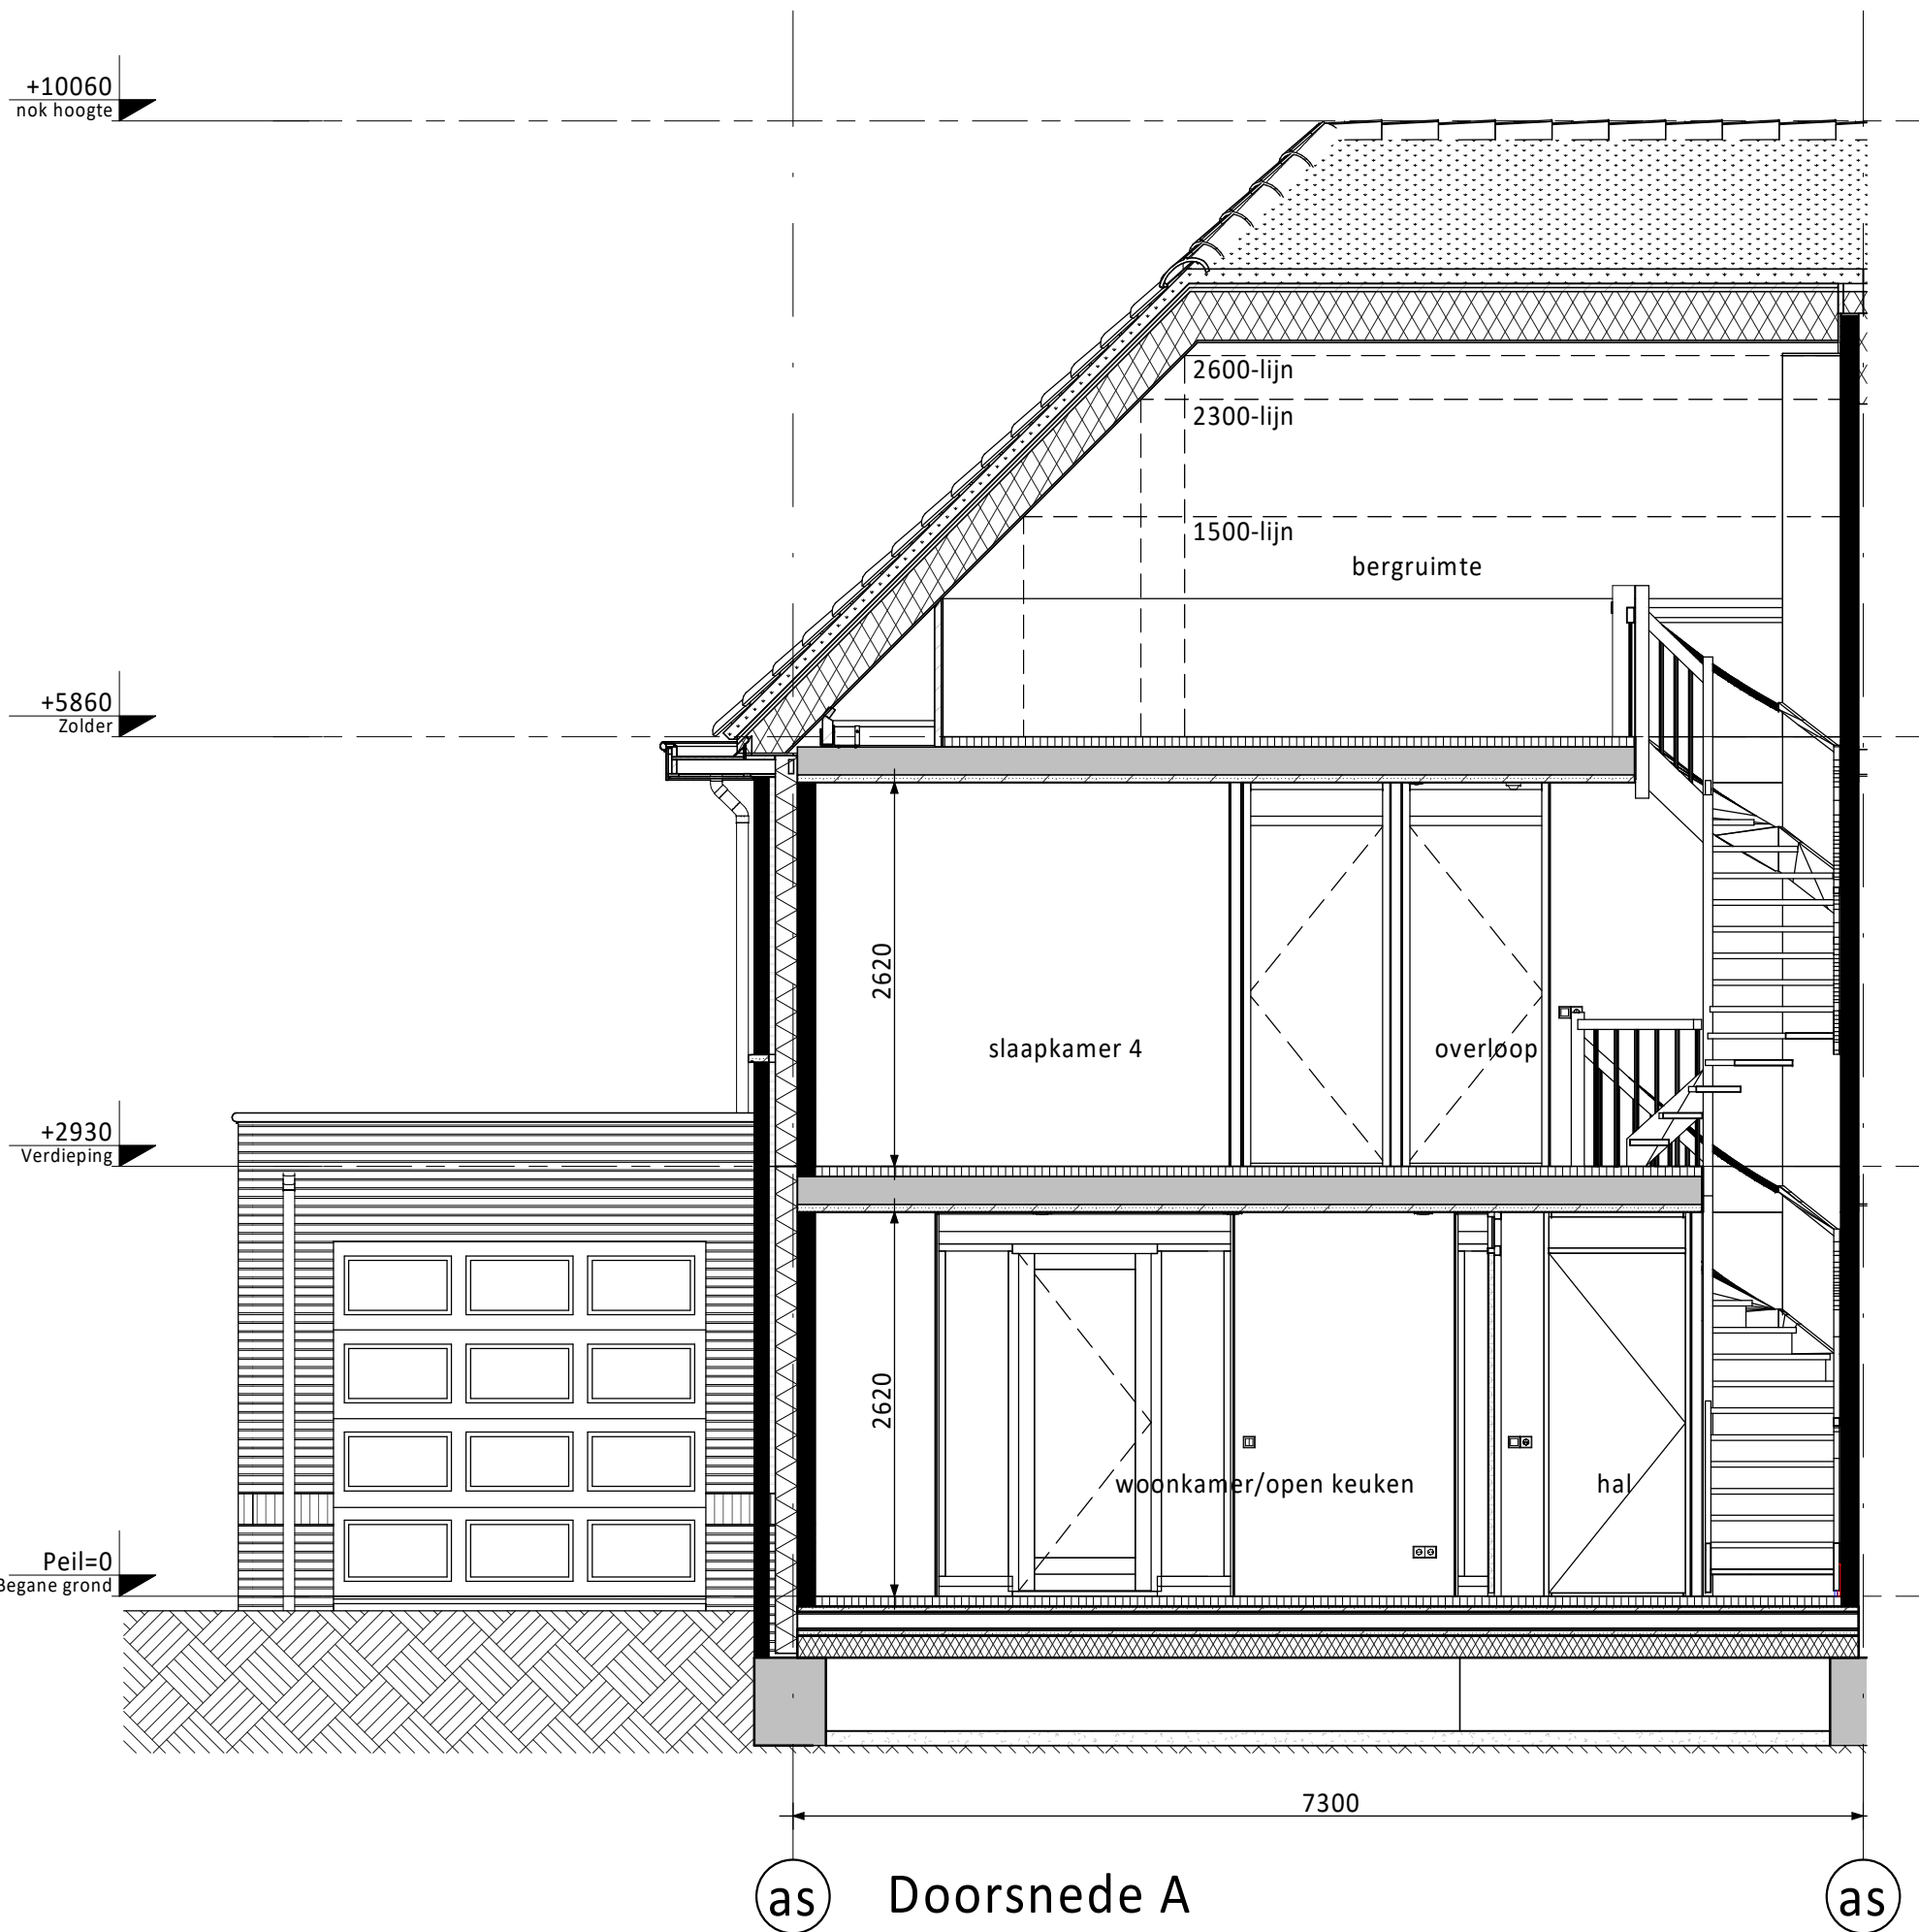
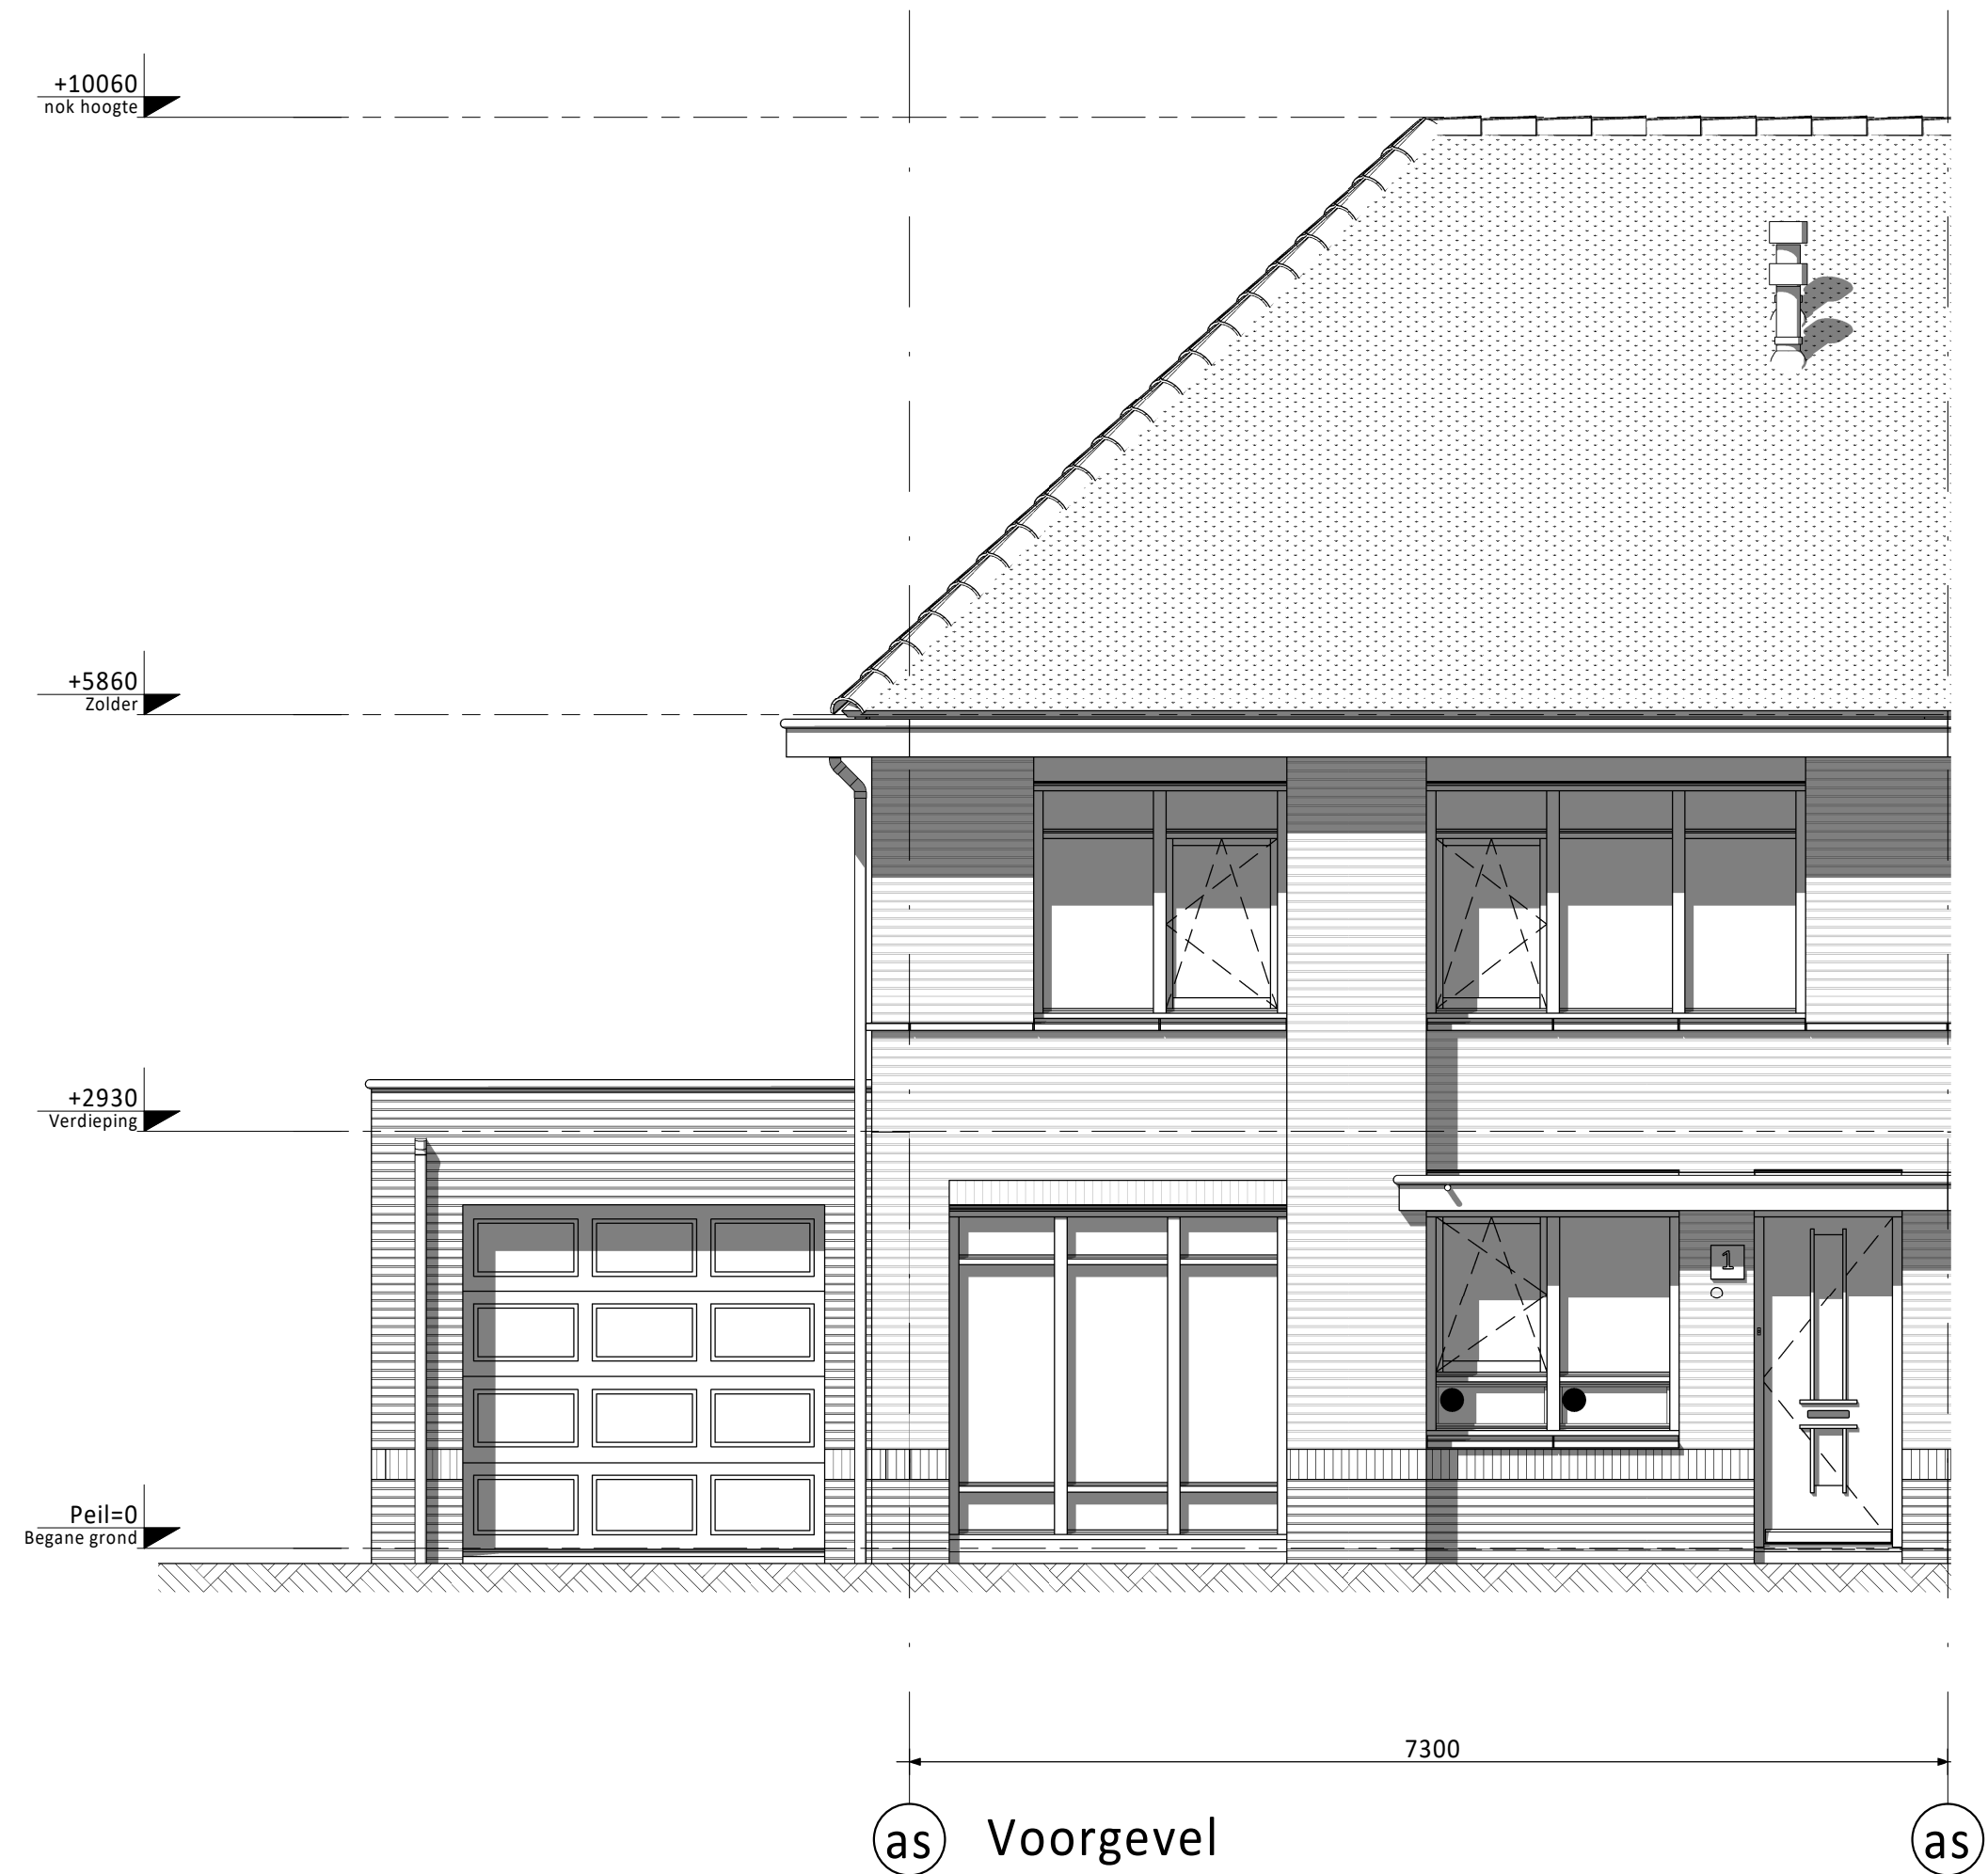
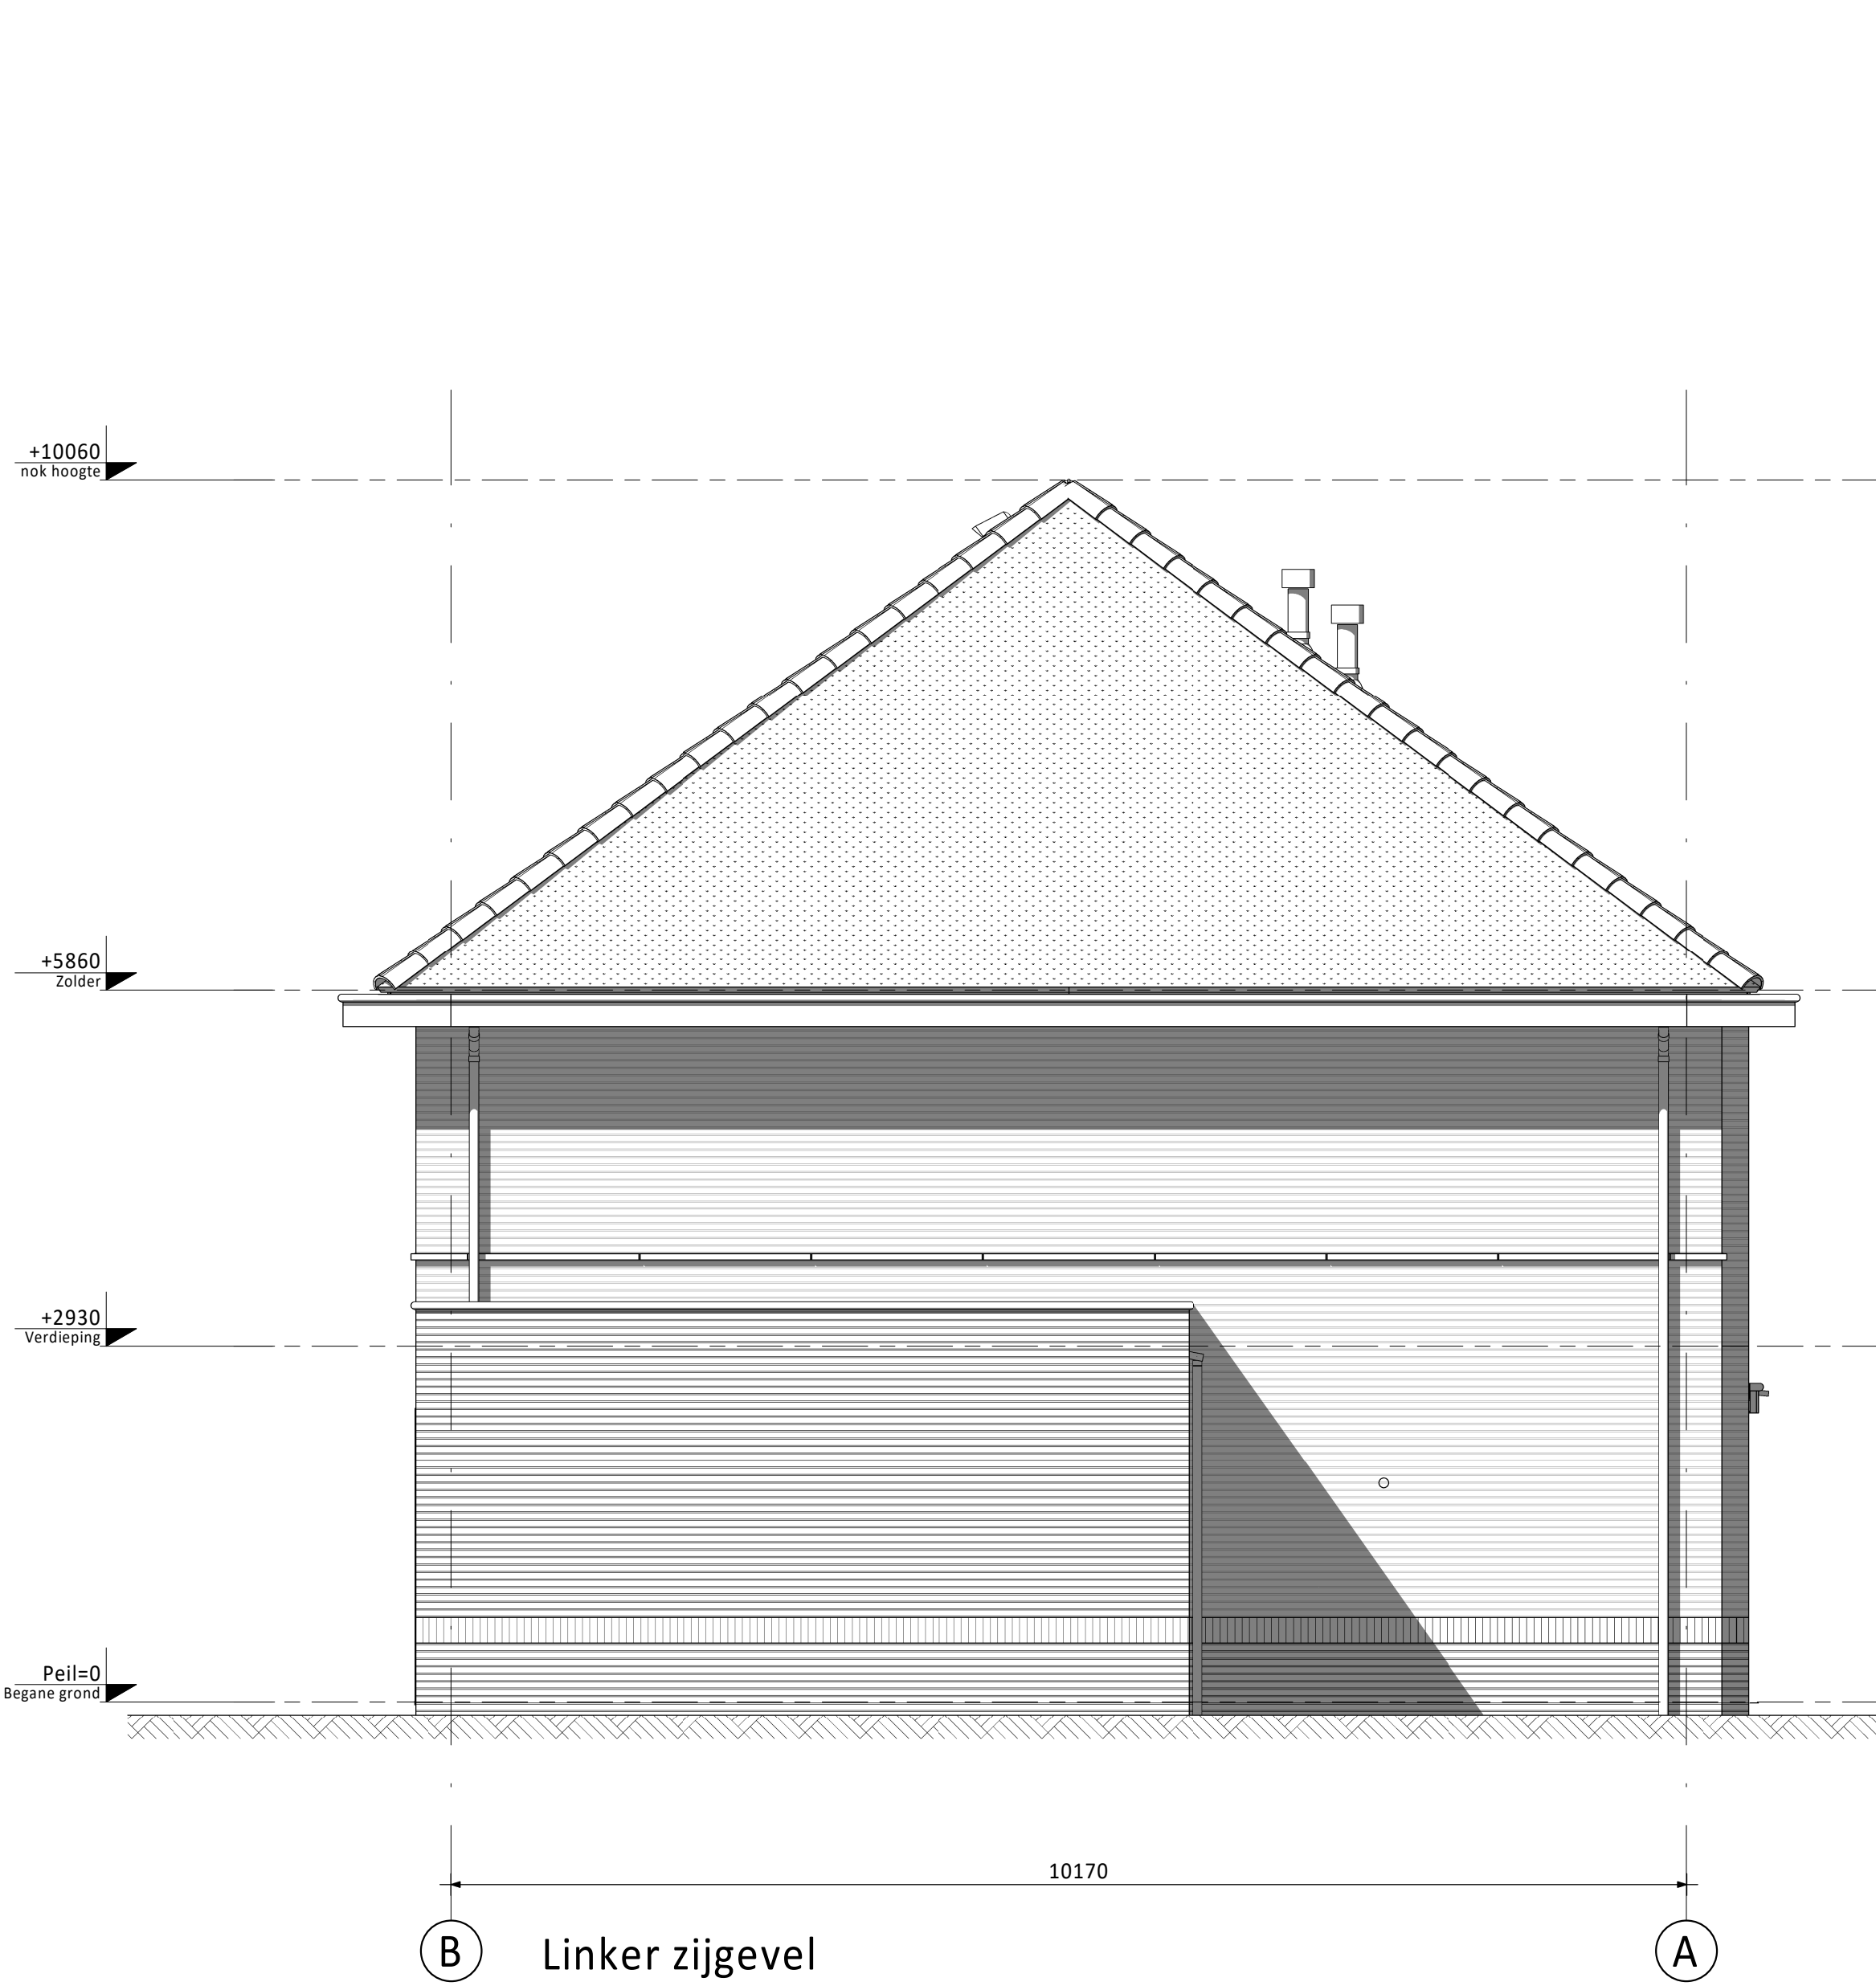
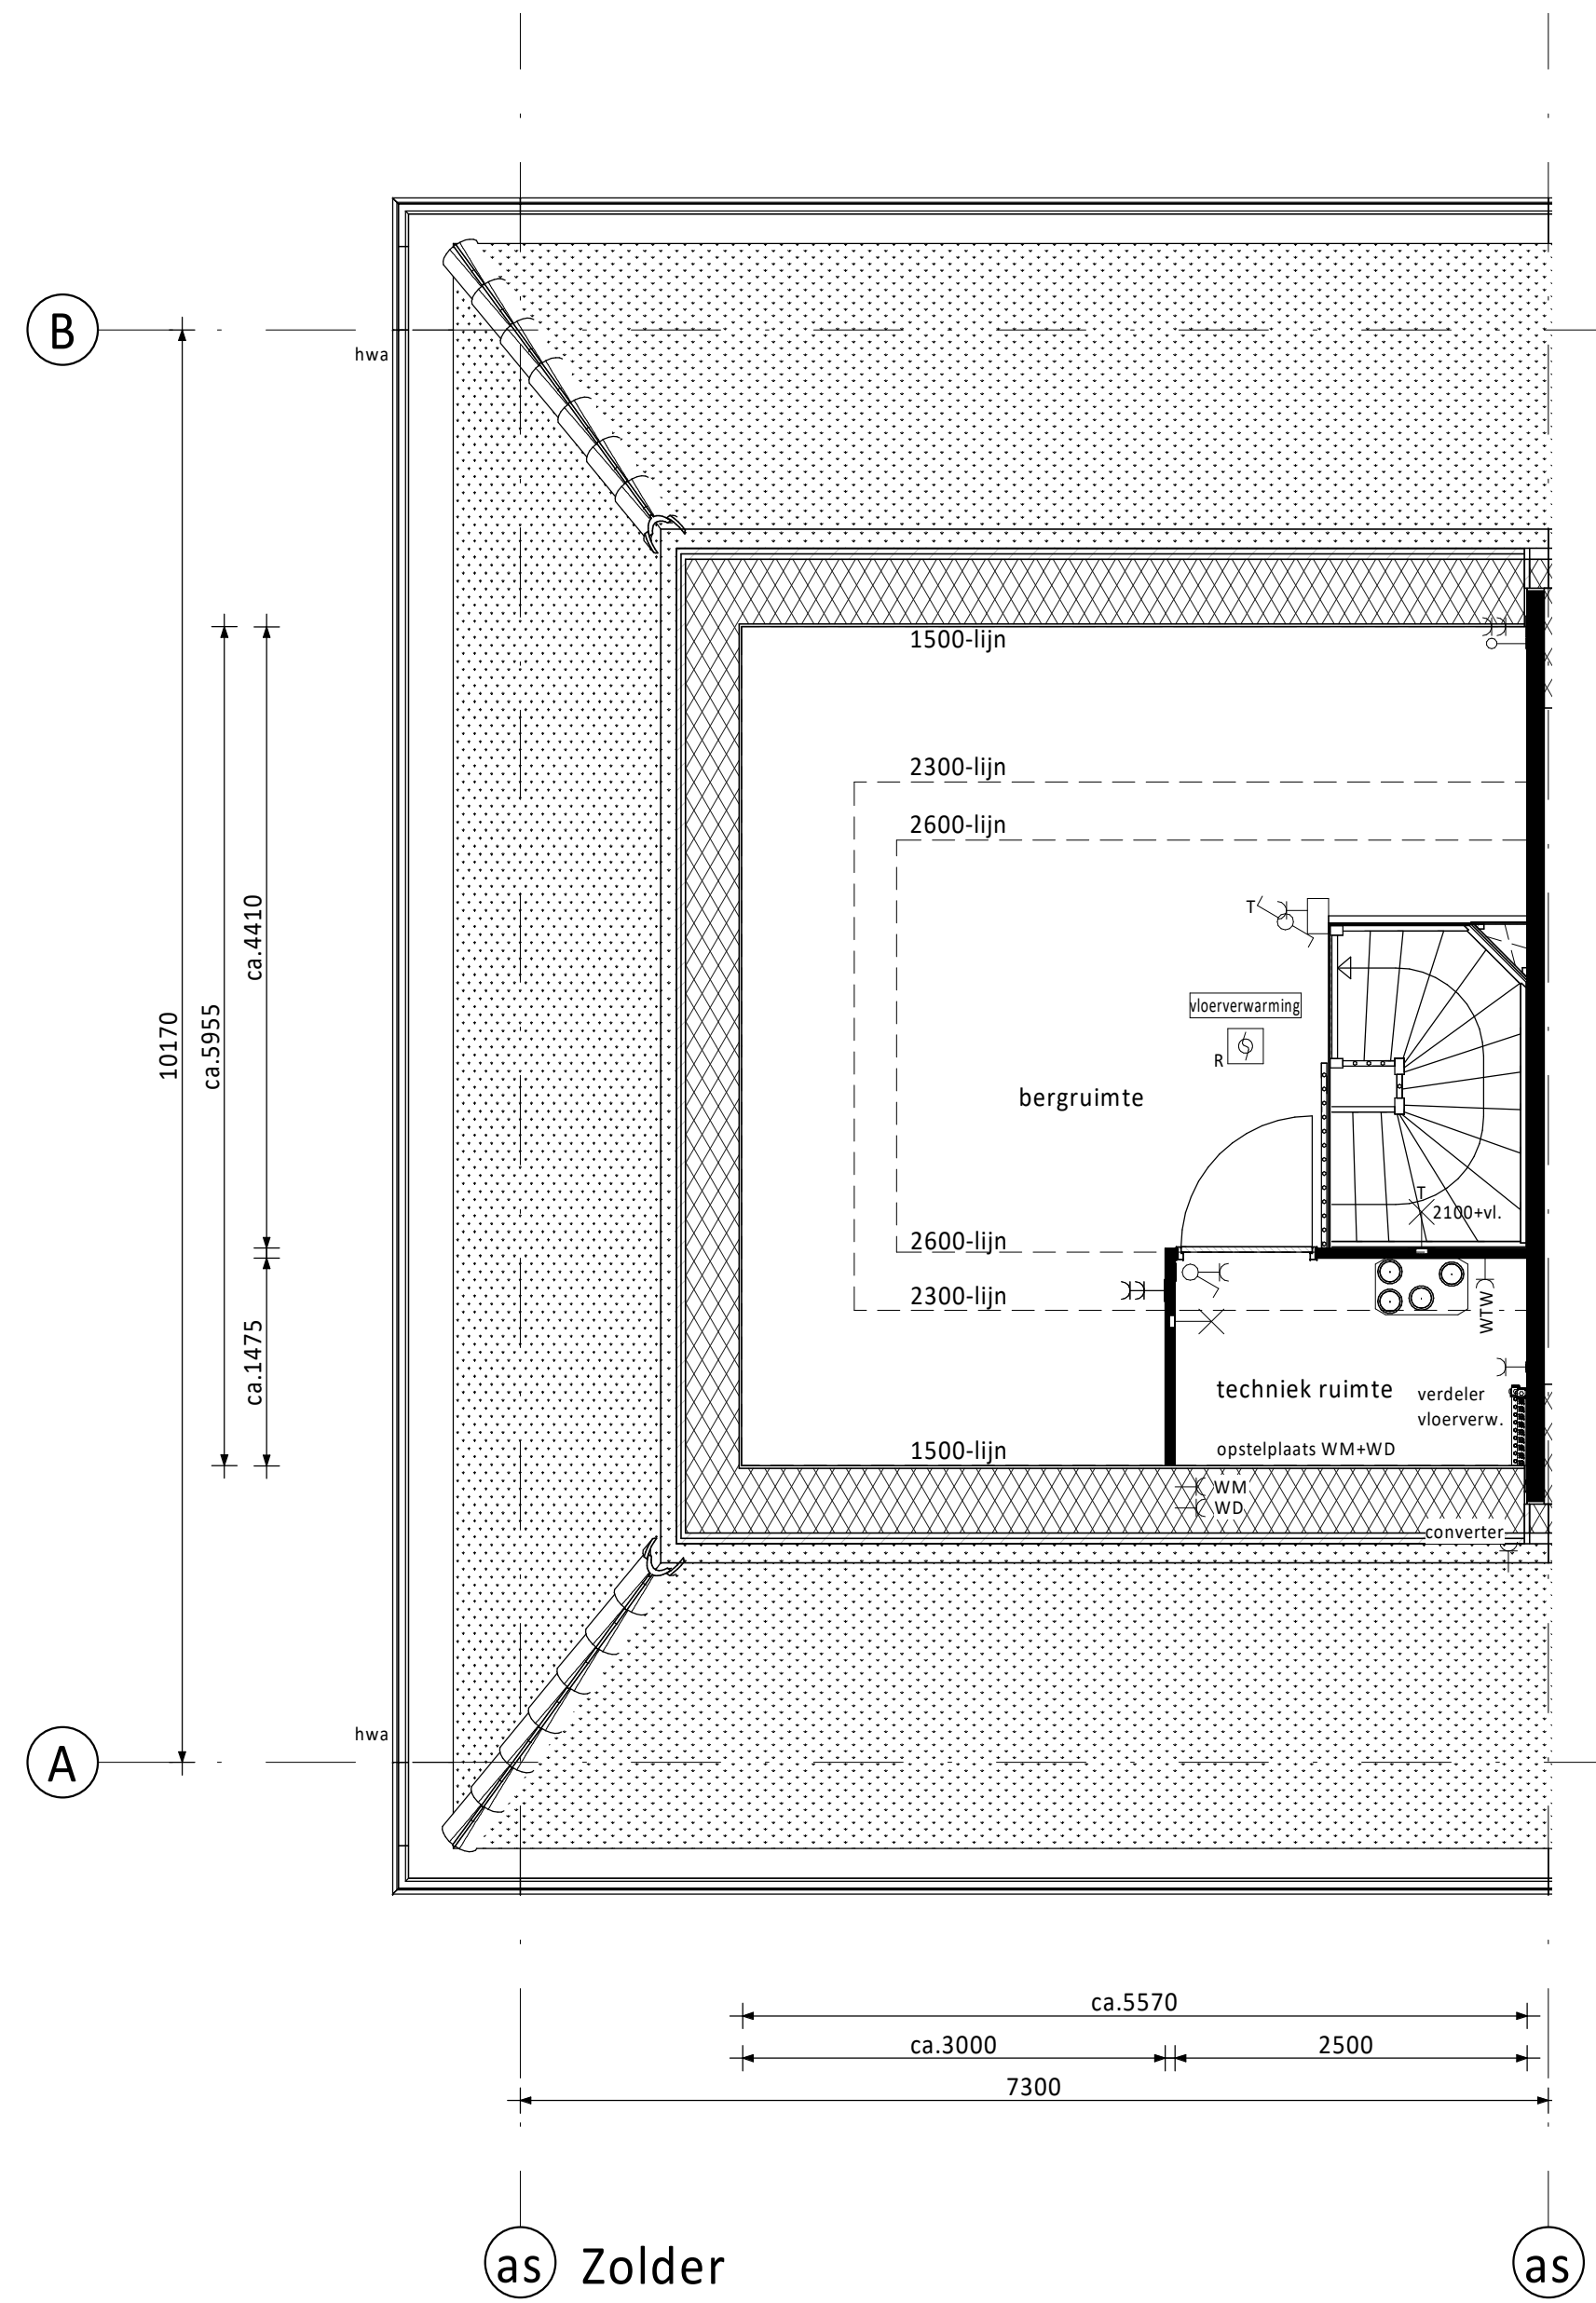
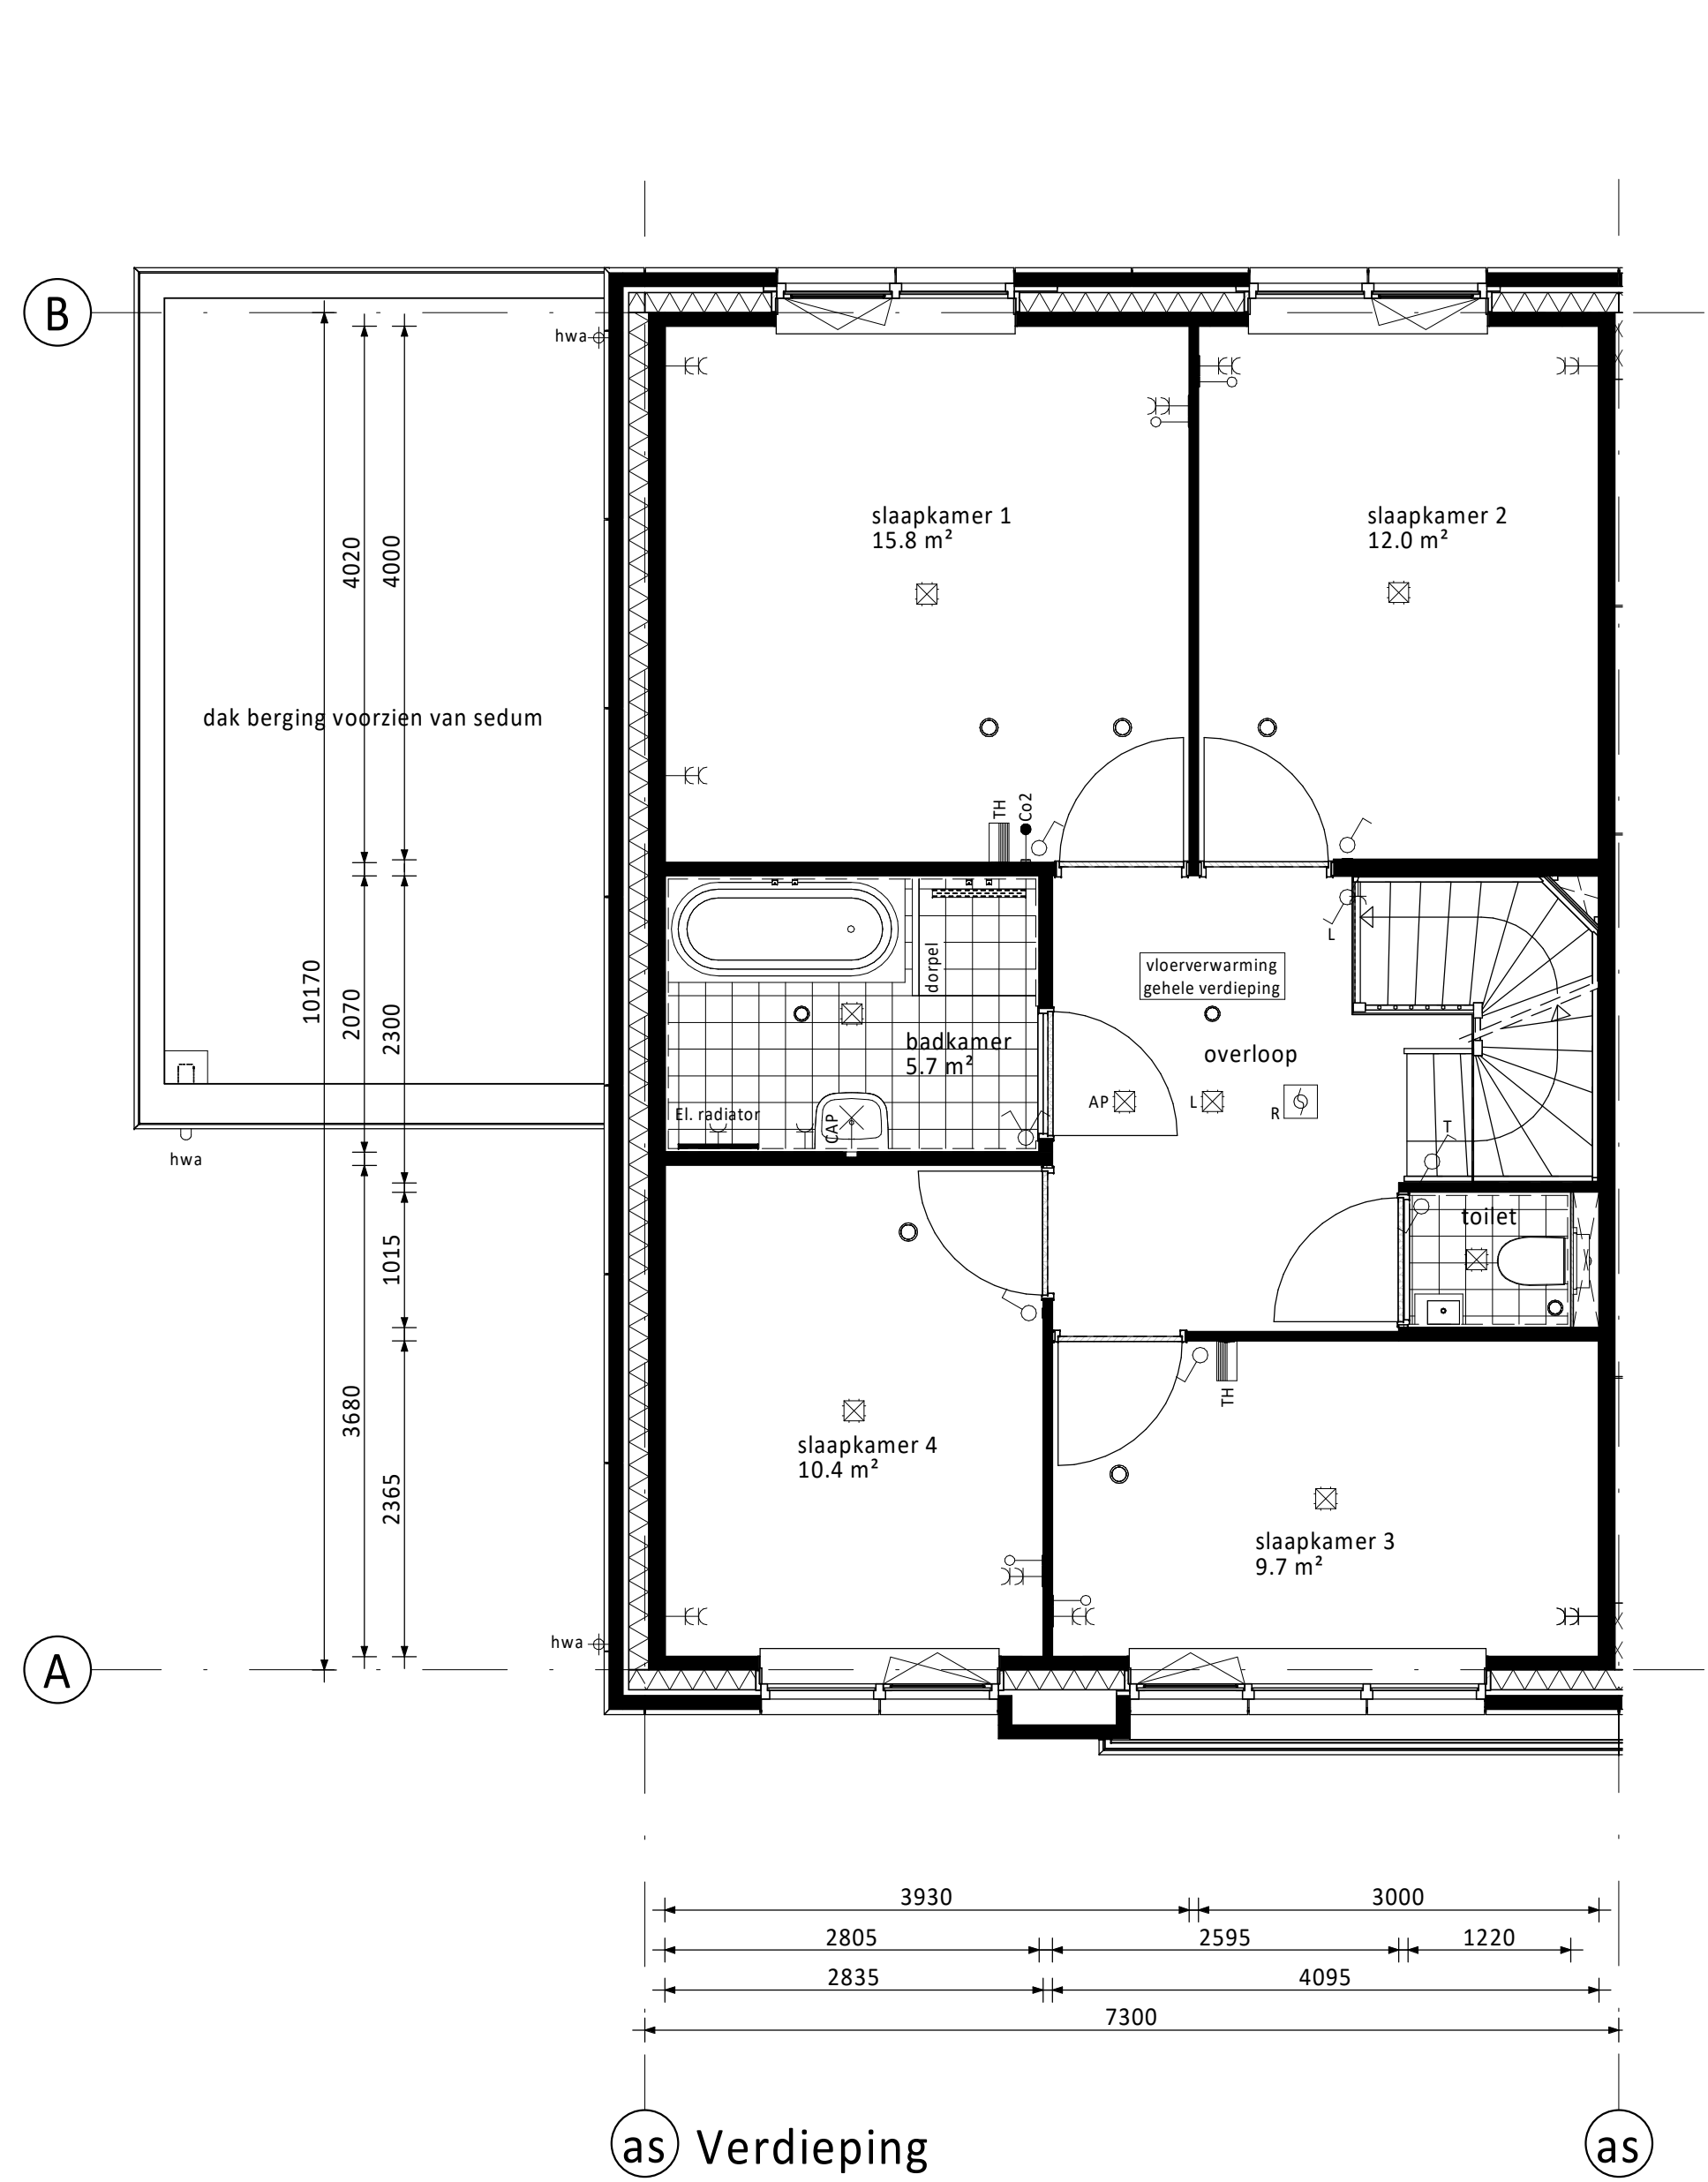


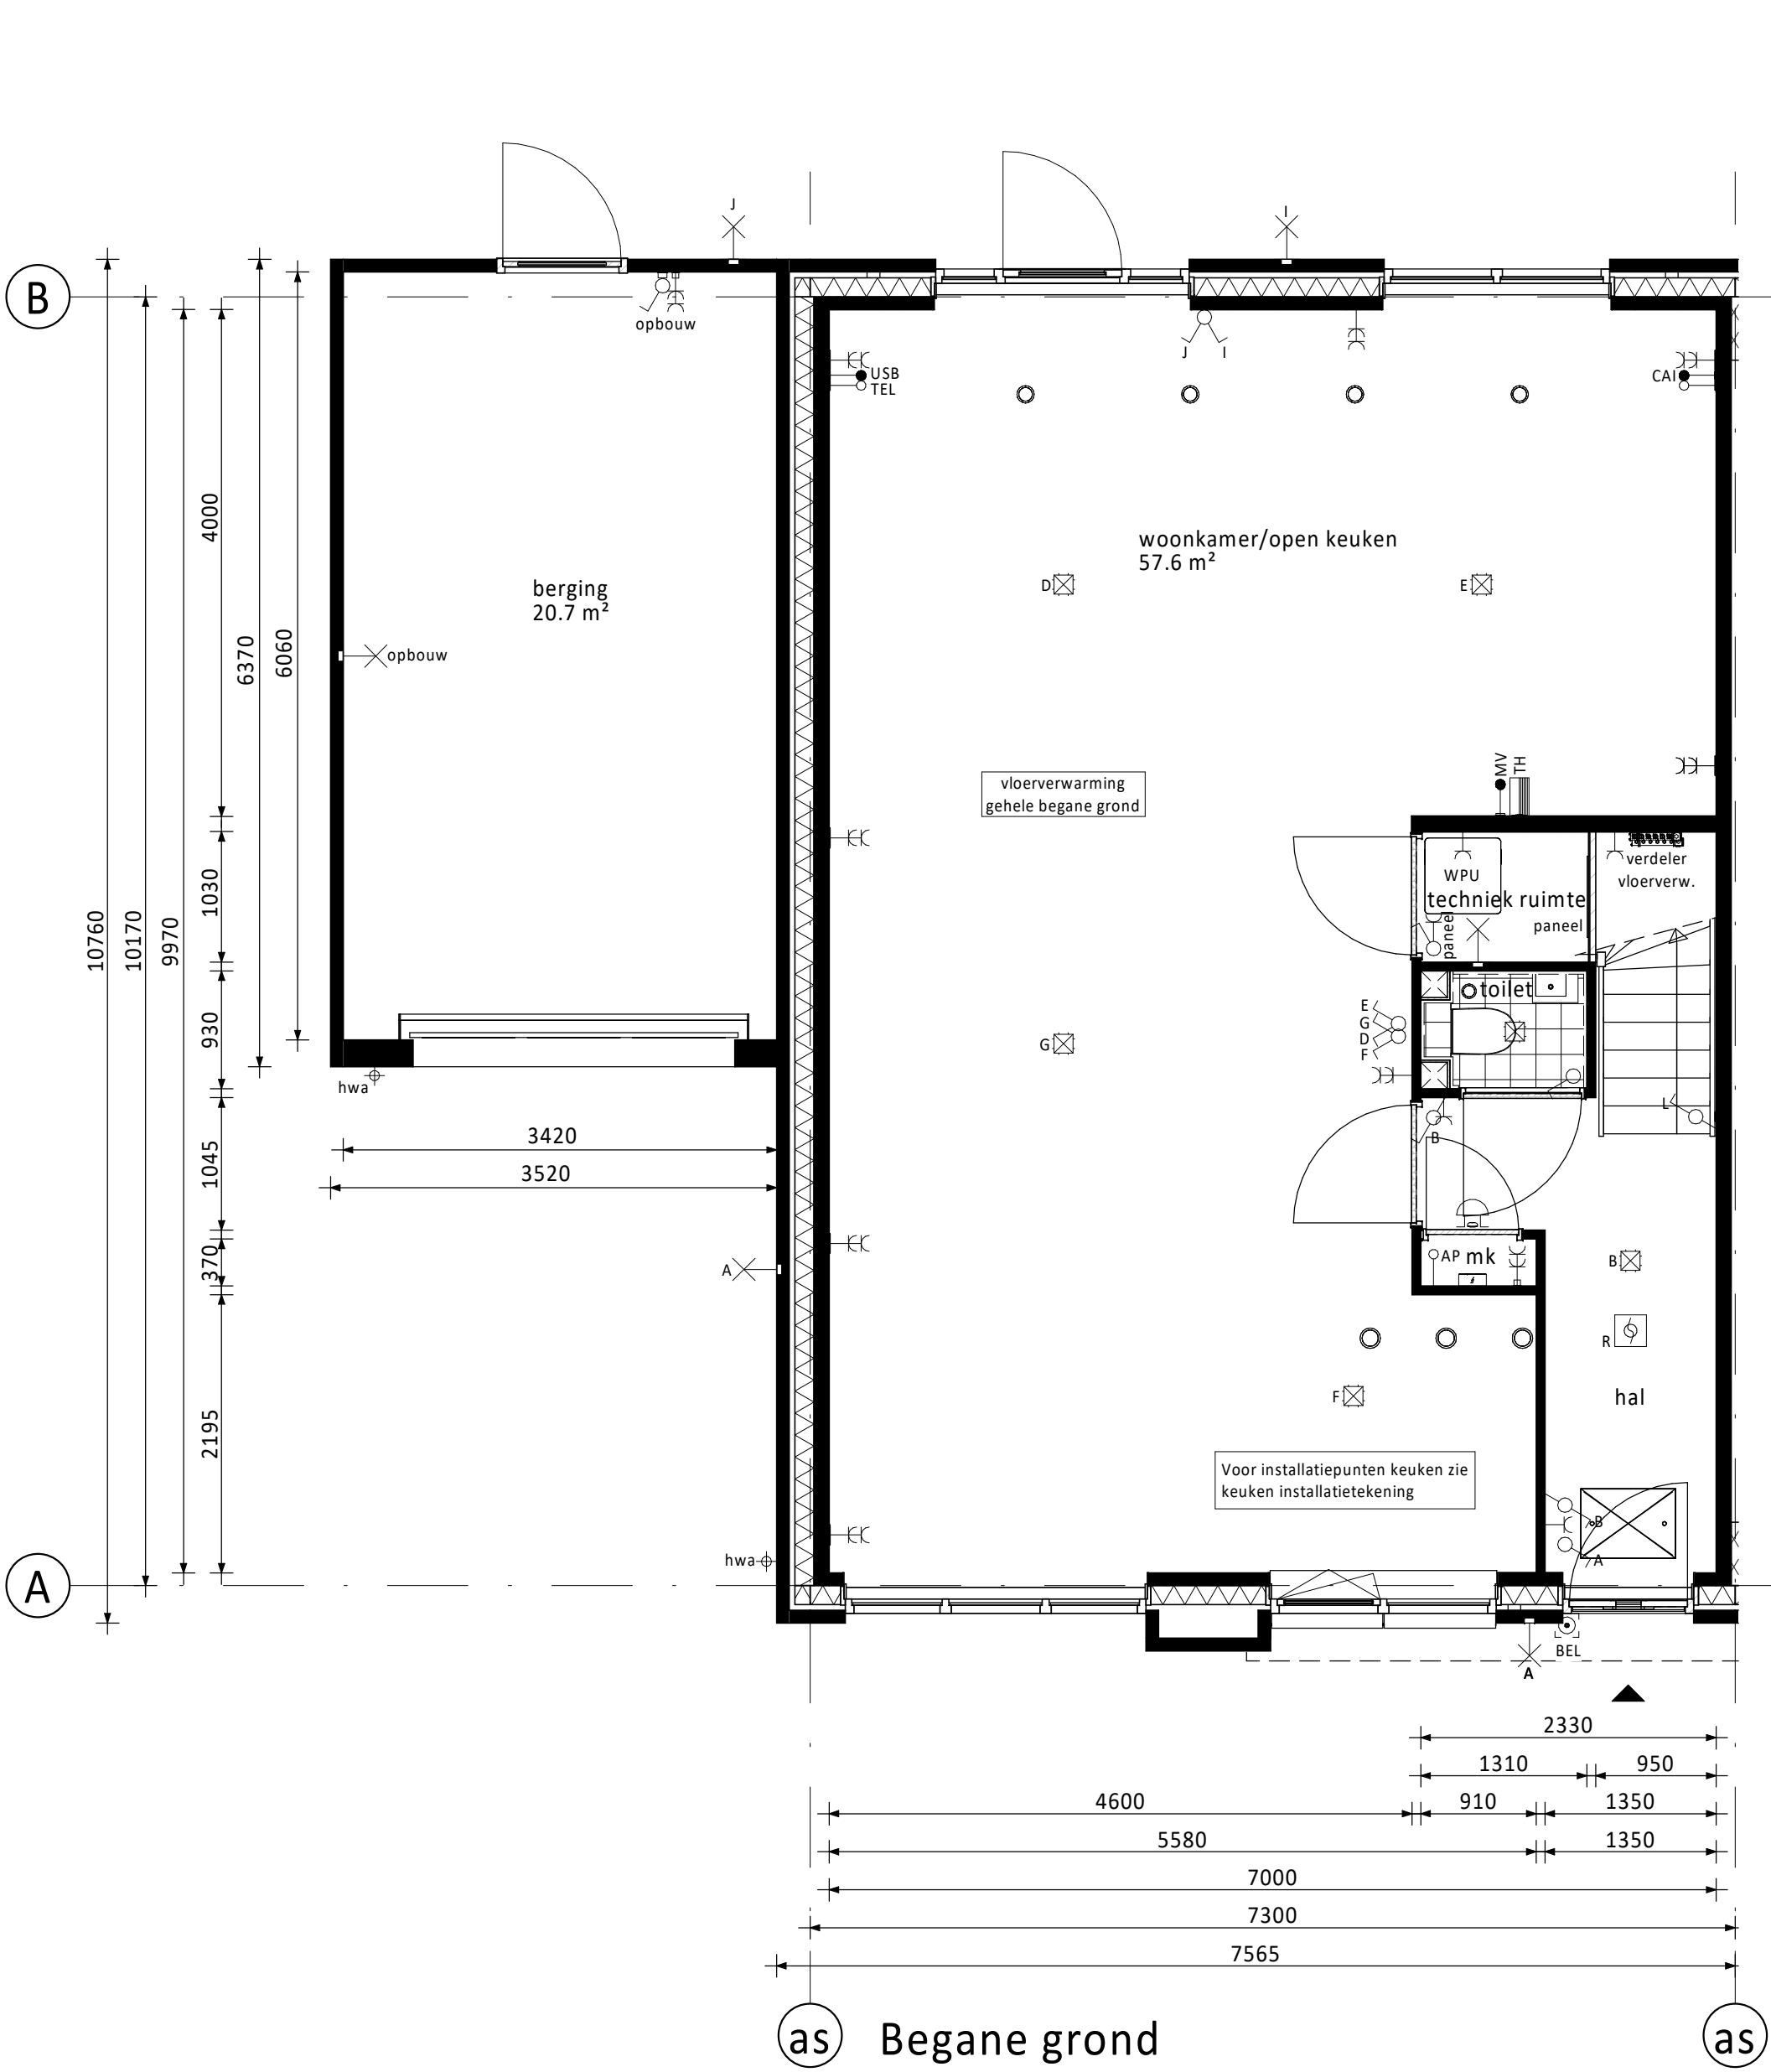

Ventilatie dakraam n.t.b. positie i.v.m. PV-panelen
(n.t.b. afhankelijk van BENG berekening / zonligging)

RENVOOI ELEKTRA

- Centraaldoos / wandlichtpunt
- Enkeelpolige schakelaar (1050+vl.)
- Seriële schakelaar (1050+vl.)
- Wisselschakelaar (1050+vl.)
- Gecombineerde enkelvoudige wandcontactdoos geaard met enkelpolige schakelaar (1050+vl.)
- Gecombineerde enkelvoudige wandcontactdoos geaard met wisselschakelaar (1050+vl.)
- Enkele geaarde wandcontactdoos (300+vl.)
- Dubbele geaarde wandcontactdoos (300+vl.)
- Groepenkast
- Loze buisleiding (300+vl.)
- Bedrade buisleiding (300+vl.)
- Optische rookmelder
- Thermostaat (1500+vl.)
- Schel
- Beldrukker
- Afzuigpunt / Inblaaspunt
- Regeling ventilatie (1500+vl.)
- Co2 melders (1500+vl.)

CAP	Centraal Aardpunt	MAGN	Magnetron
CAI	Centrale Antenne Installatie	WTW	Mechanische Ventilatie (met warmterugwinning)
KT	Kooktoestel	R	Rookmelder
KK	Koelkast	TEL	Telecom aansluiting
BOI	Boiler	TH	Thermostaat
WPU	Warme Pomp Unit	VW	Vaattwasser
CON	Omvormer t.b.v. pv cellen	WD	Waadroger
AP	Loos punt t.b.v. Accesspoint	WM	Wasmachine
USB	USB oplaadpunt	Co2	Sensor t.b.v. ventilatie

KLEUREN EN MATERIELEN

Onderdeel	Materiaal	Kleur
nokvorst	keramische pan	antraciet
schuine hoge dak	sedum bedekking	
goten / overstek / luifel voordeur	hout	beige grijs
gotenbedekking / dakbedekking luifel	EPDM	zwart
dakbedekking aanp. berging / dakopellen (optioneel) / aanbouw (optioneel)	bitumen	zwart
dak aangrenzende berging en (optioneel) aanbouw	sedum bedekking	
daktrim	aluminium	beige grijs
gevelmetselwerk + rollaag boven kozijn	baksteen metselwerk, handvorm wf	rood
voegwerk gevelmetselwerk	cement	donkergrijs
plint gevelmetselwerk + rollaag	baksteen metselwerk, handvorm wf	bruin
voegwerk plint + rollaag	cement	donkergrijs
metselwerk aangrenzende berging	baksteen metselwerk, handvorm wf	bruin
voegwerk metselwerk aangrenzende berging	cement	donkergrijs
plint aangrenzende berging + rollaag	baksteen metselwerk, handvorm wf	bruin
voegwerk plint + rollaag aangrenzende berging	cement	donkergrijs
kozijnen	hout	beige grijs
ramen	hout	beige grijs
panelen in kozijnen	colorbel	lichtgrijs
zijwangen dakkapel (optioneel)	hout	beige grijs
laten	staal	crème-wit
laten aangrenzende bergingen	staal	bruin
voordeuren	hout	ombergrijs
tuindeuren / bergingsdeuren	hout	beige grijs
bergingsdeuren	sectionaal	ombergrijs
deurdorpels	kunststeen	antraciet
raamdorpels / spekbanden	prefab beton	natuur
hemelwaterafvoer	kunststof	grijs

RENVOOI ALGEMEEN

- entree woningen
- meterkast, voorzien van onderlayment meterkastbord inclusief zijwangen
- tegelwerk
- maaiweld
- binnendeur
- colorbel

D					
B					
C					
O	24-05-2024	Definitief		CS	JK
Rev.	Stapen	Ontwerp		Get.	Cont.
Opdrachtgever: Vorm Conceptwoningen B.V. Te Rotterdam					
Type: Nieuw Eilands Eigen fase 2 te Amstelveen Type tweekapper 7,3m (Haagse Stijl)					
Bouwnummer 90 (als getekend) Bouwnummer 85 (gespiegeld)					
Schaal	1:50	Fase	VK	Schiedams 13 3024 AC Rotterdam Postbus 10 1100 AA - Papendrecht T: 0181-441000 E: info@www.nl www.wv.nl	
Formaat	A0 (1470 x 841)	Status	Definitief		
Project nr.	240233	Bld nr.	F7300-HS-VK-B0101	Rev.	0

Wanneer deze tekening wordt gebruikt, wordt aanvaard dat de afgeleverde tekening is bestemd voor de afgeleverde. Het is niet toegestaan deze tekening te kopiëren of te verspreiden. Het is niet toegestaan deze tekening te gebruiken voor andere projecten. Het is niet toegestaan deze tekening te gebruiken voor andere projecten.