
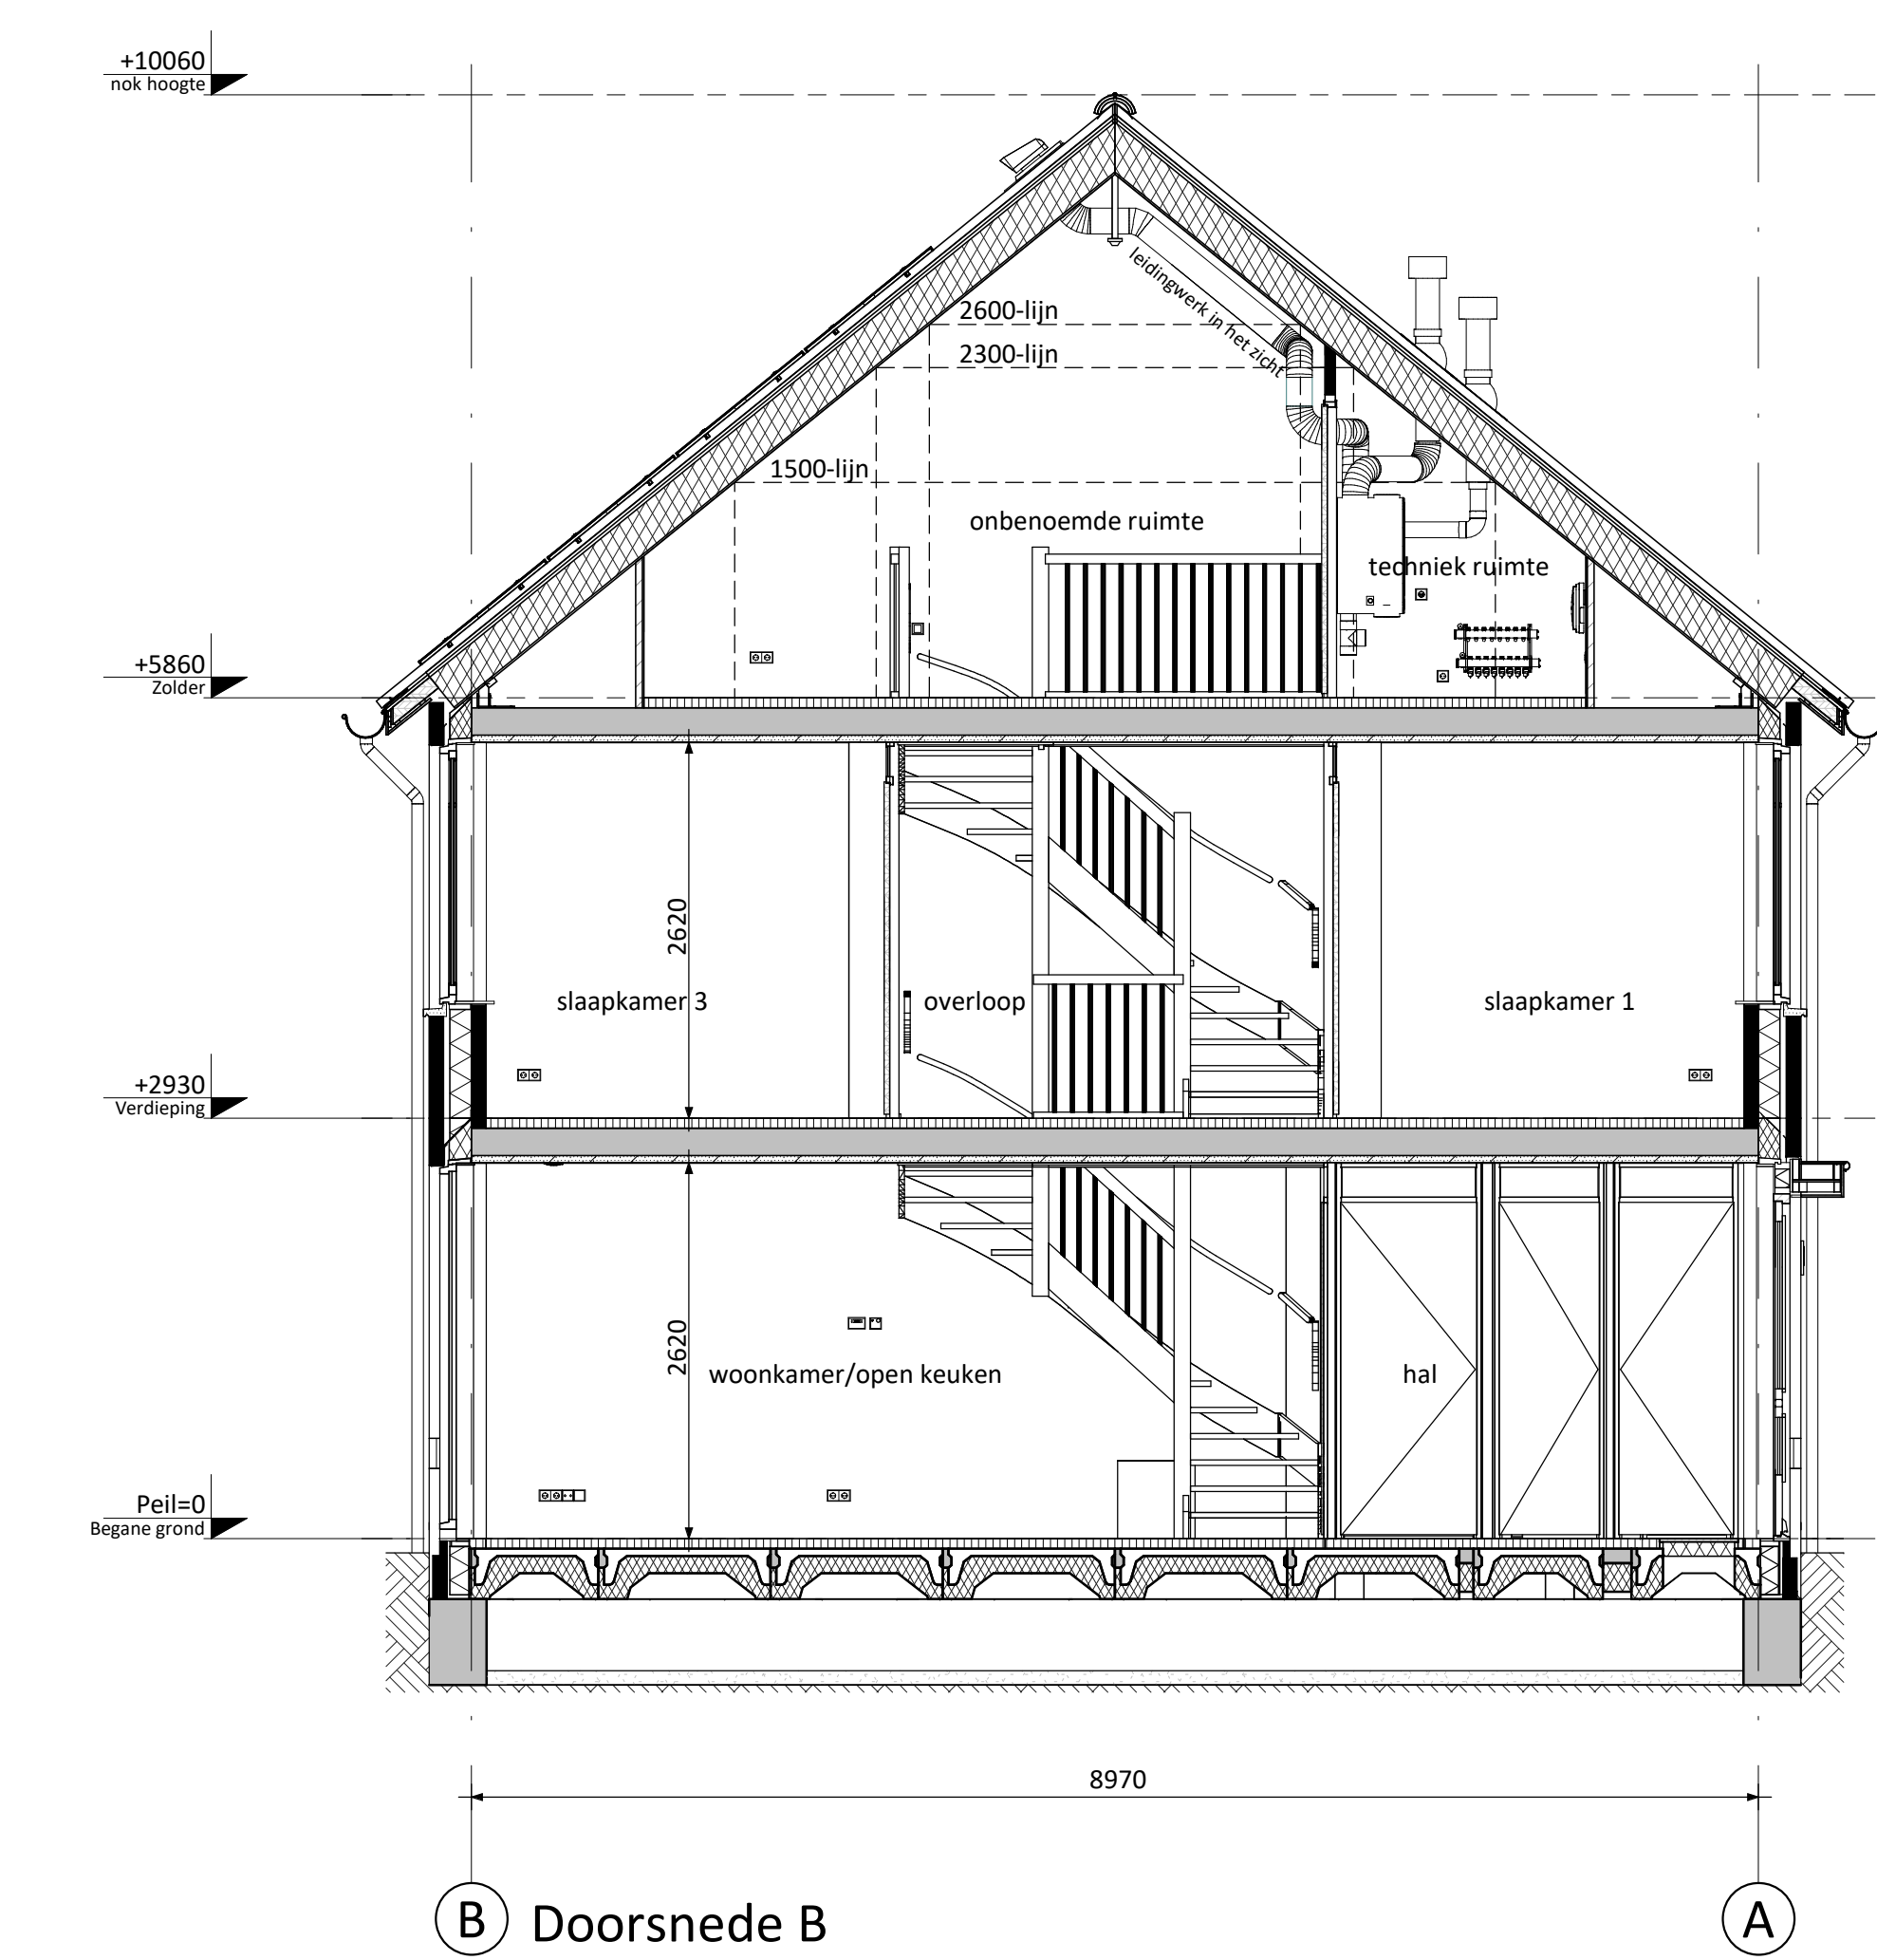
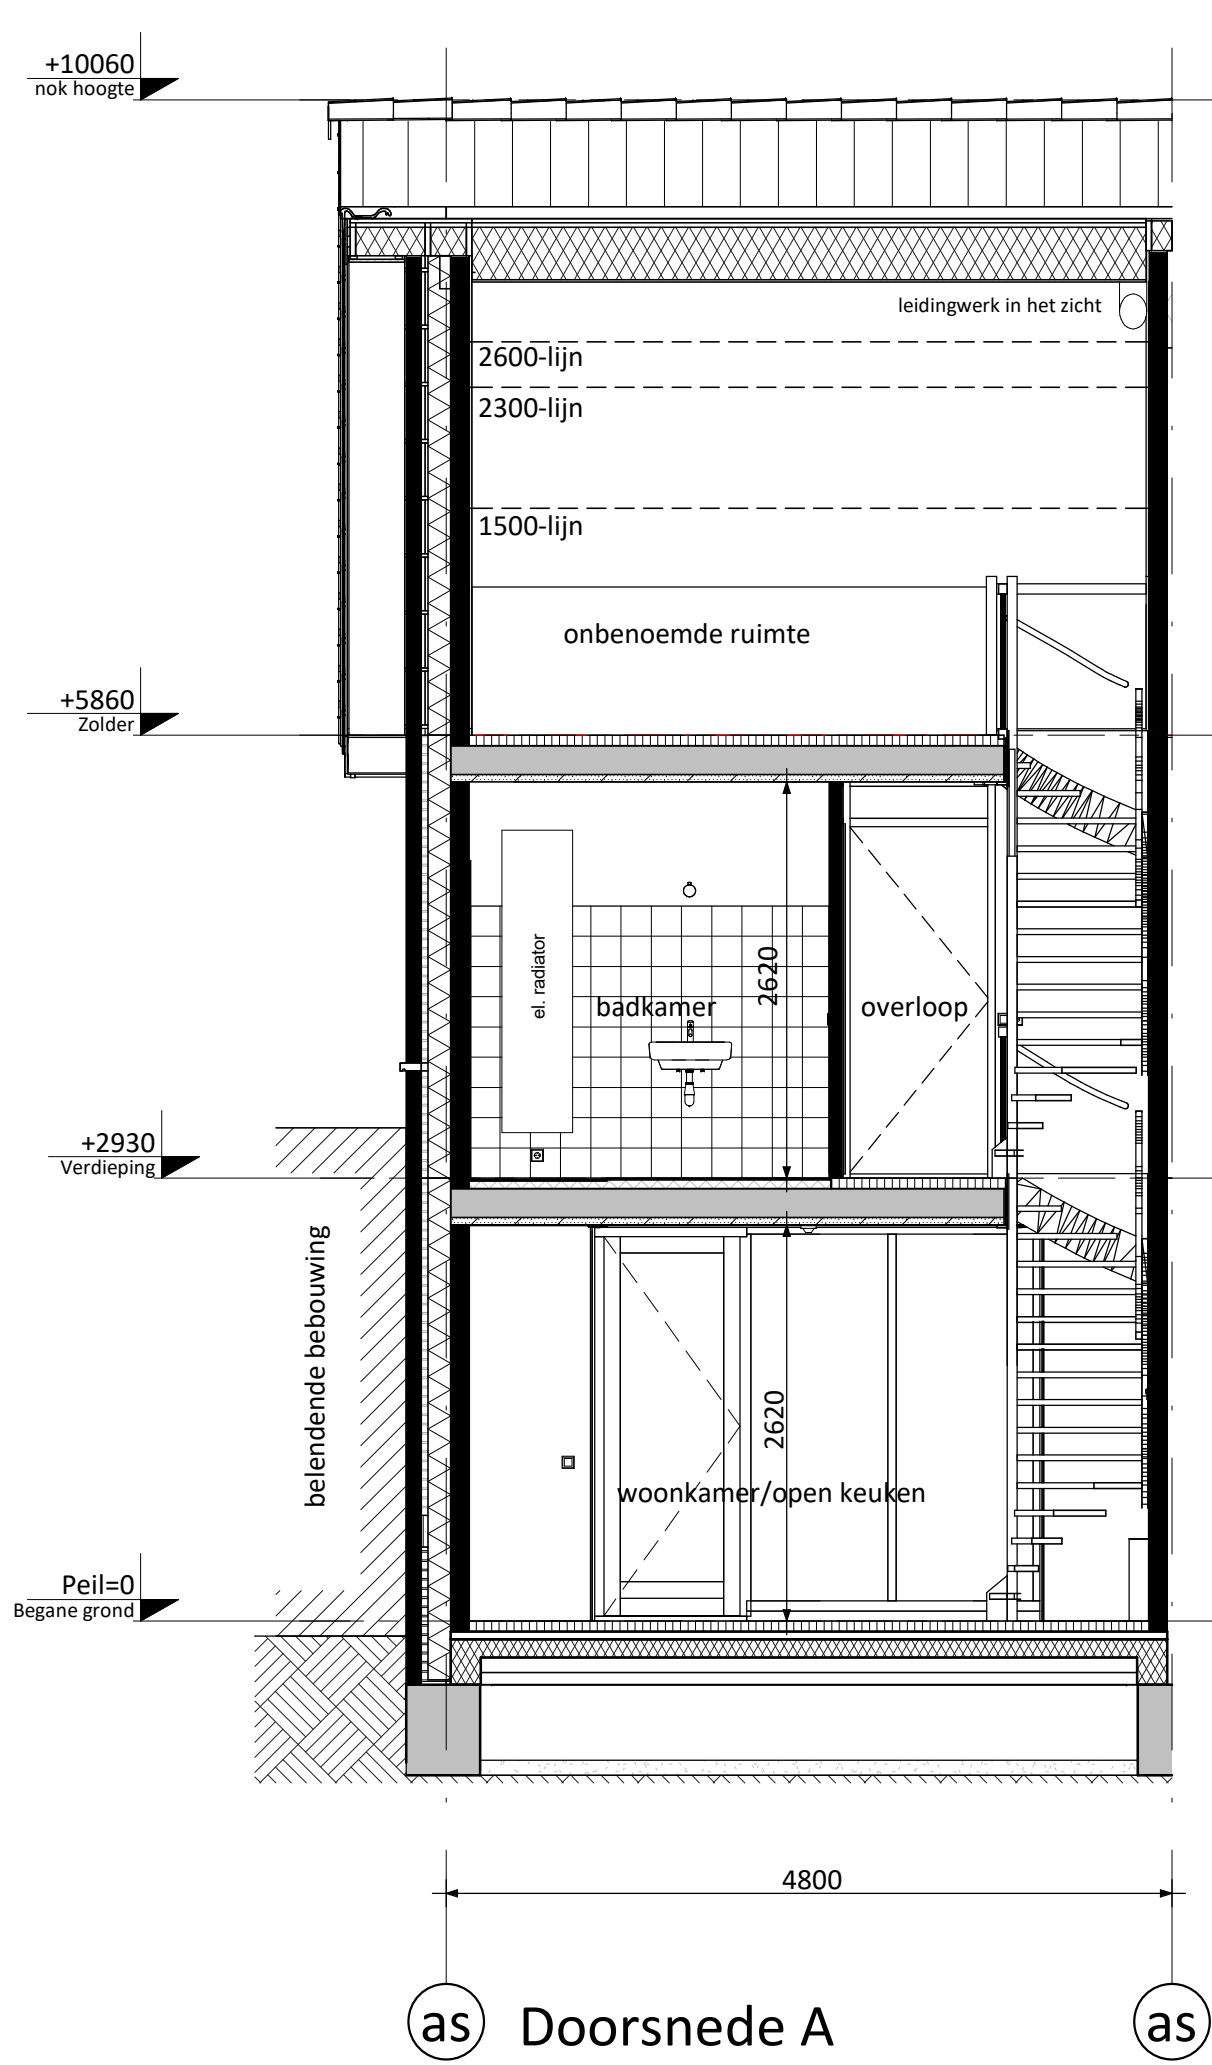
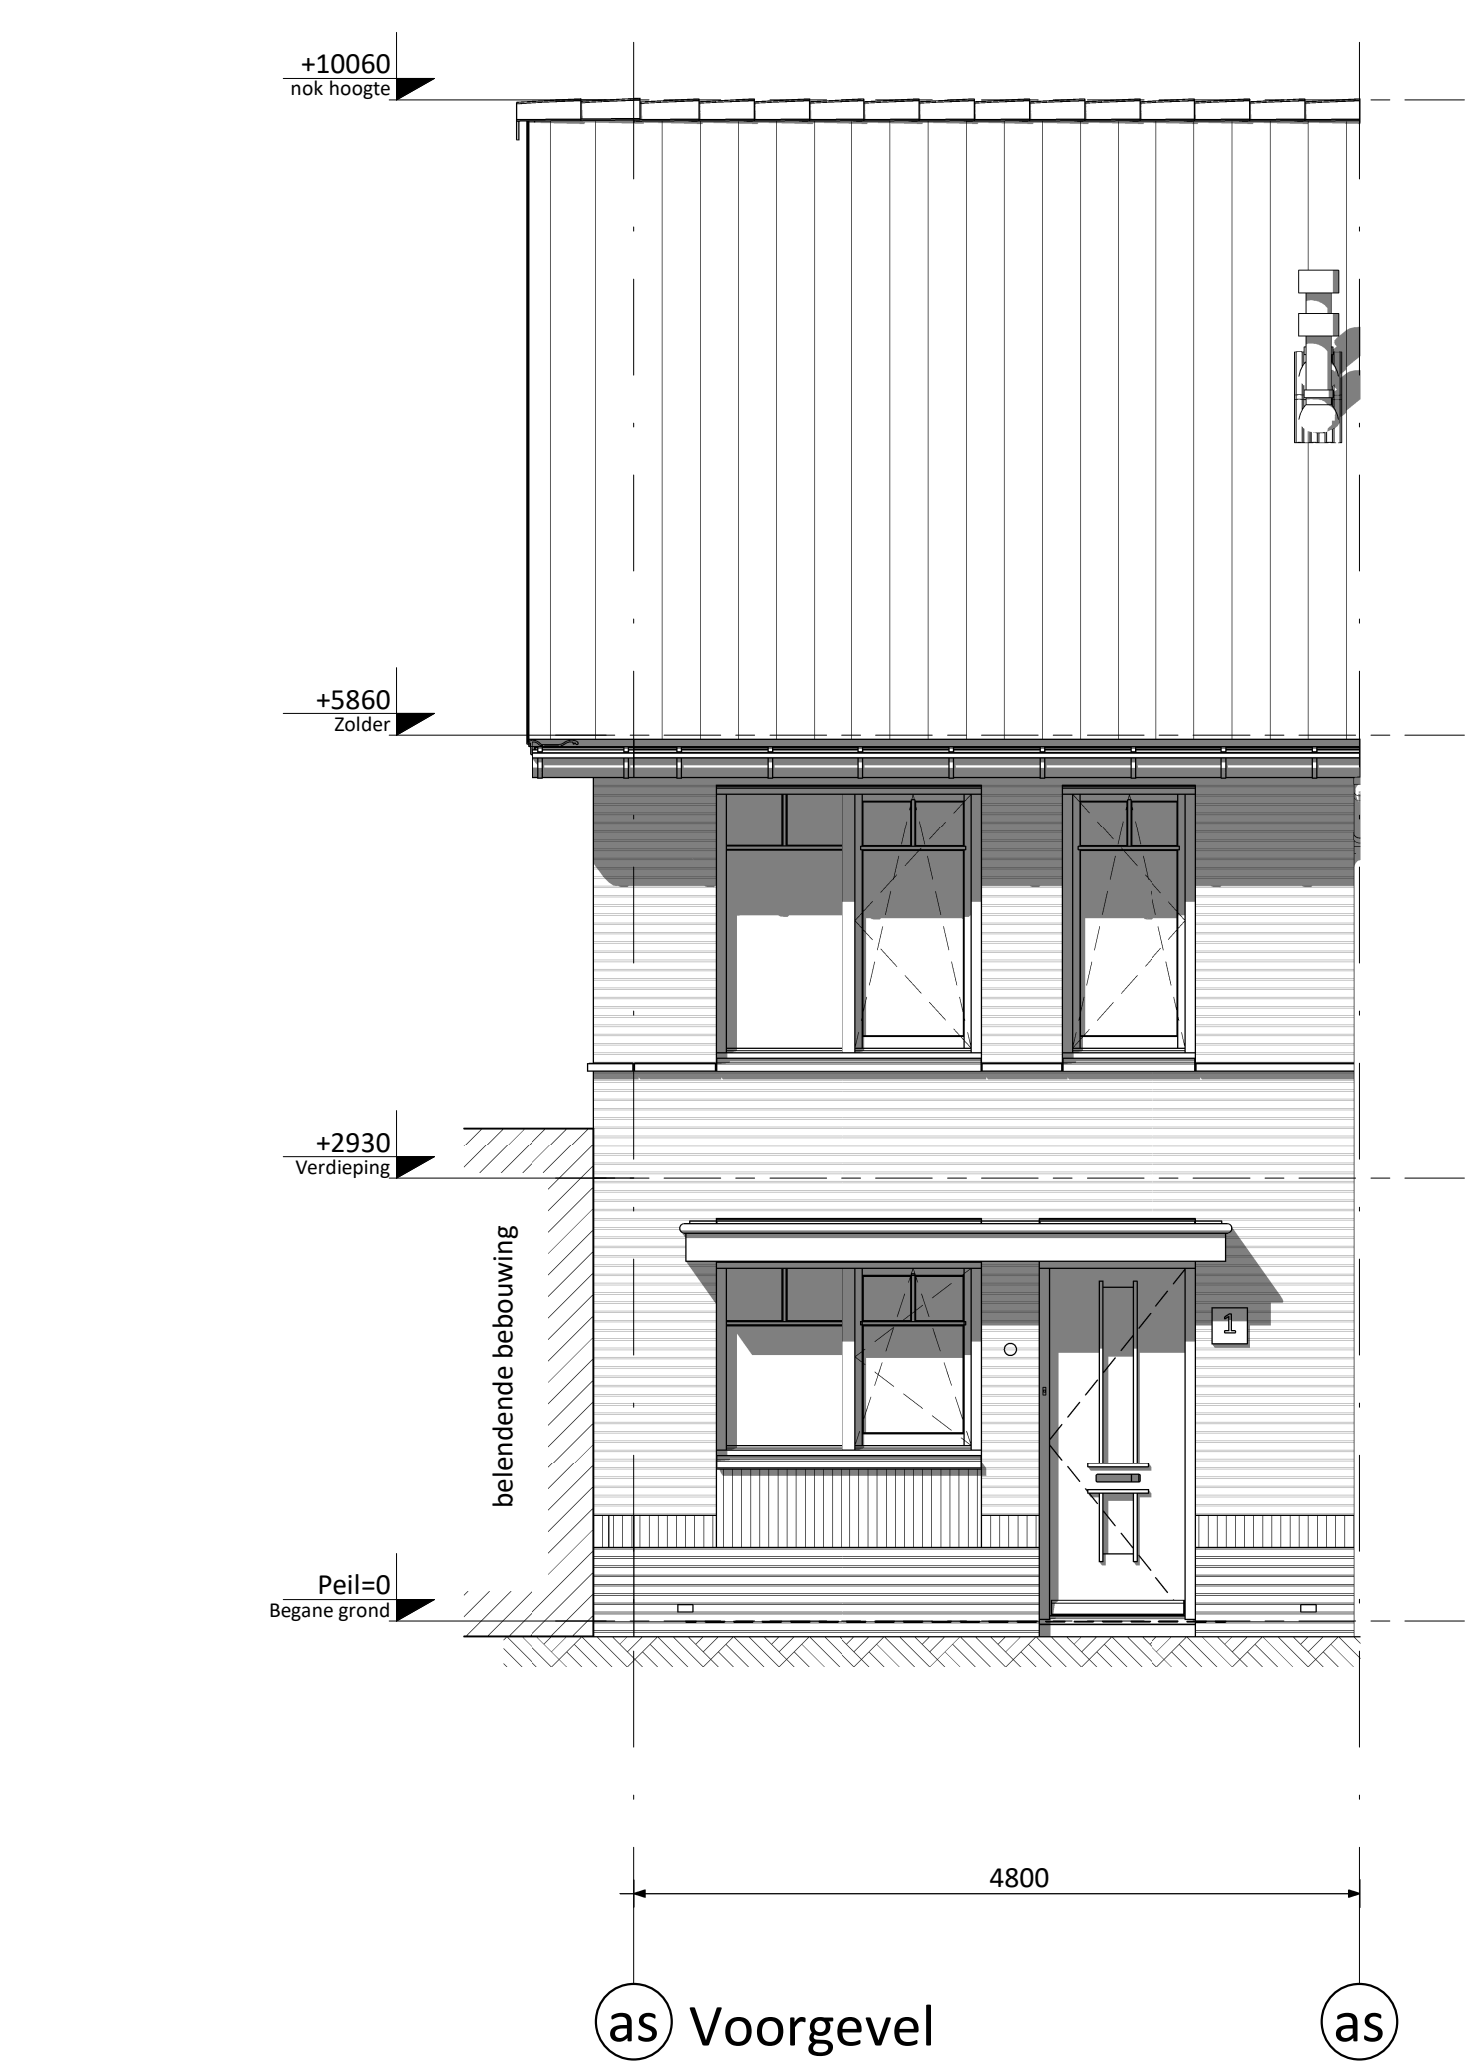
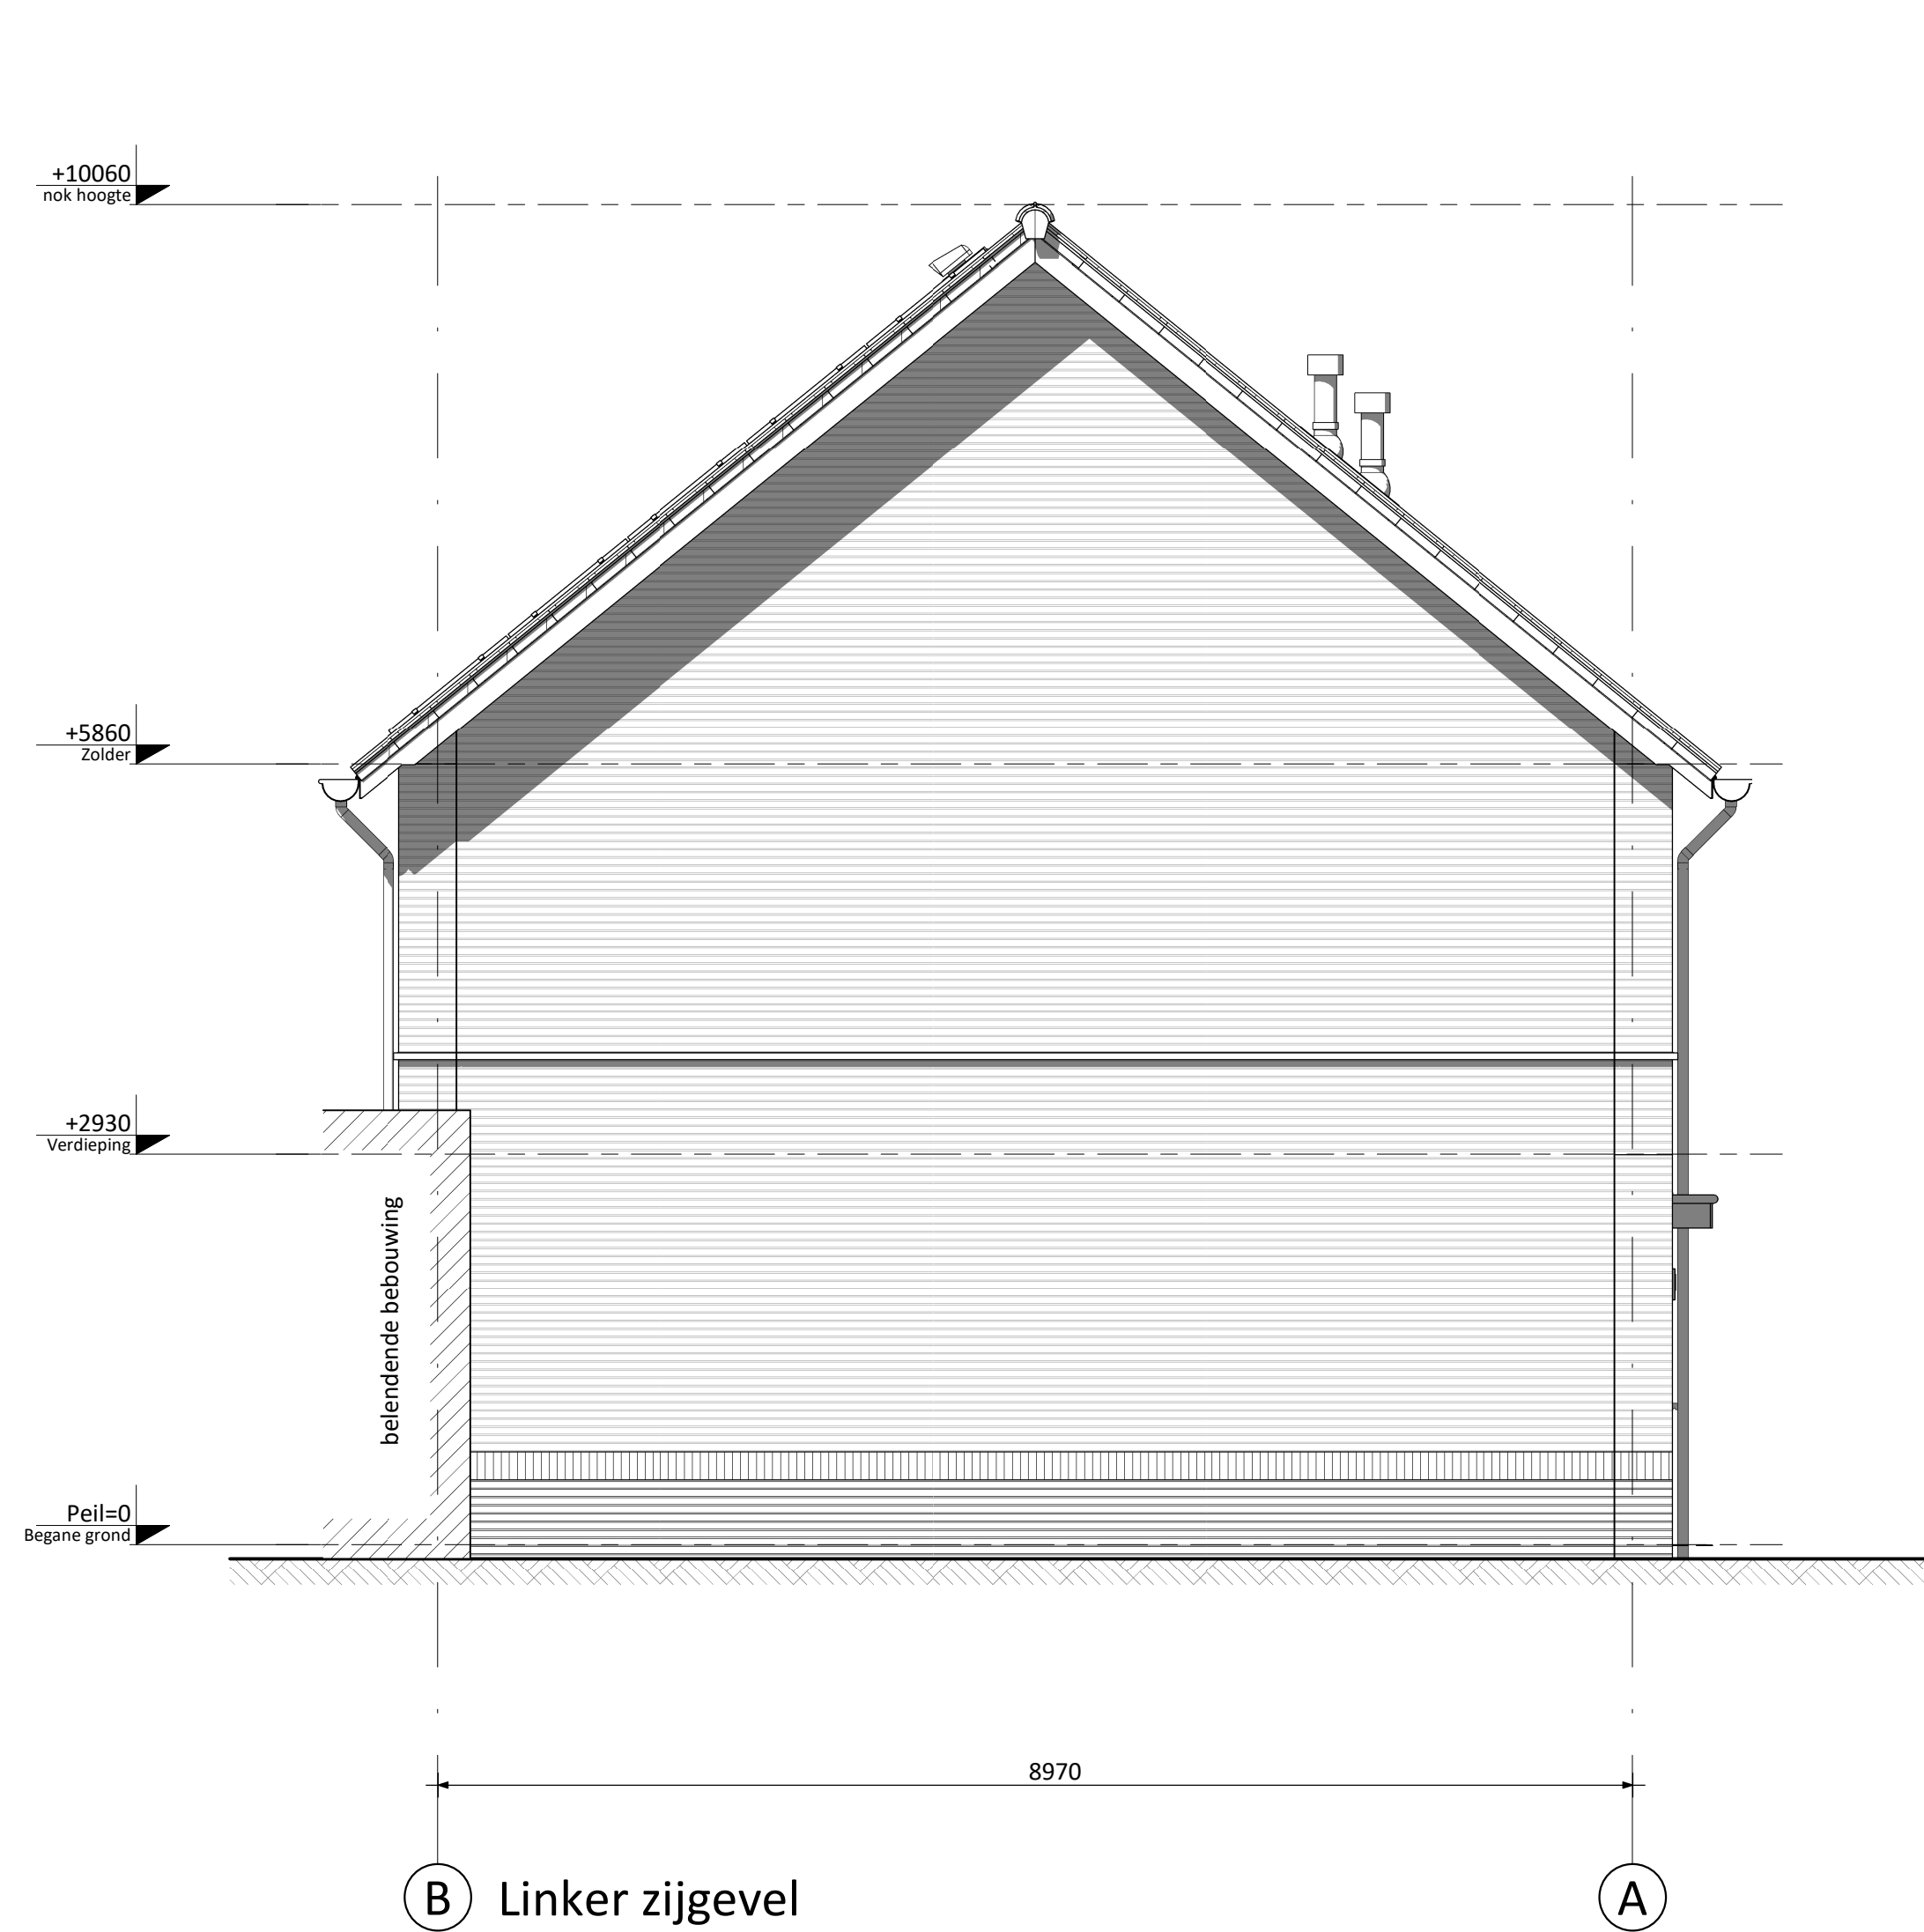
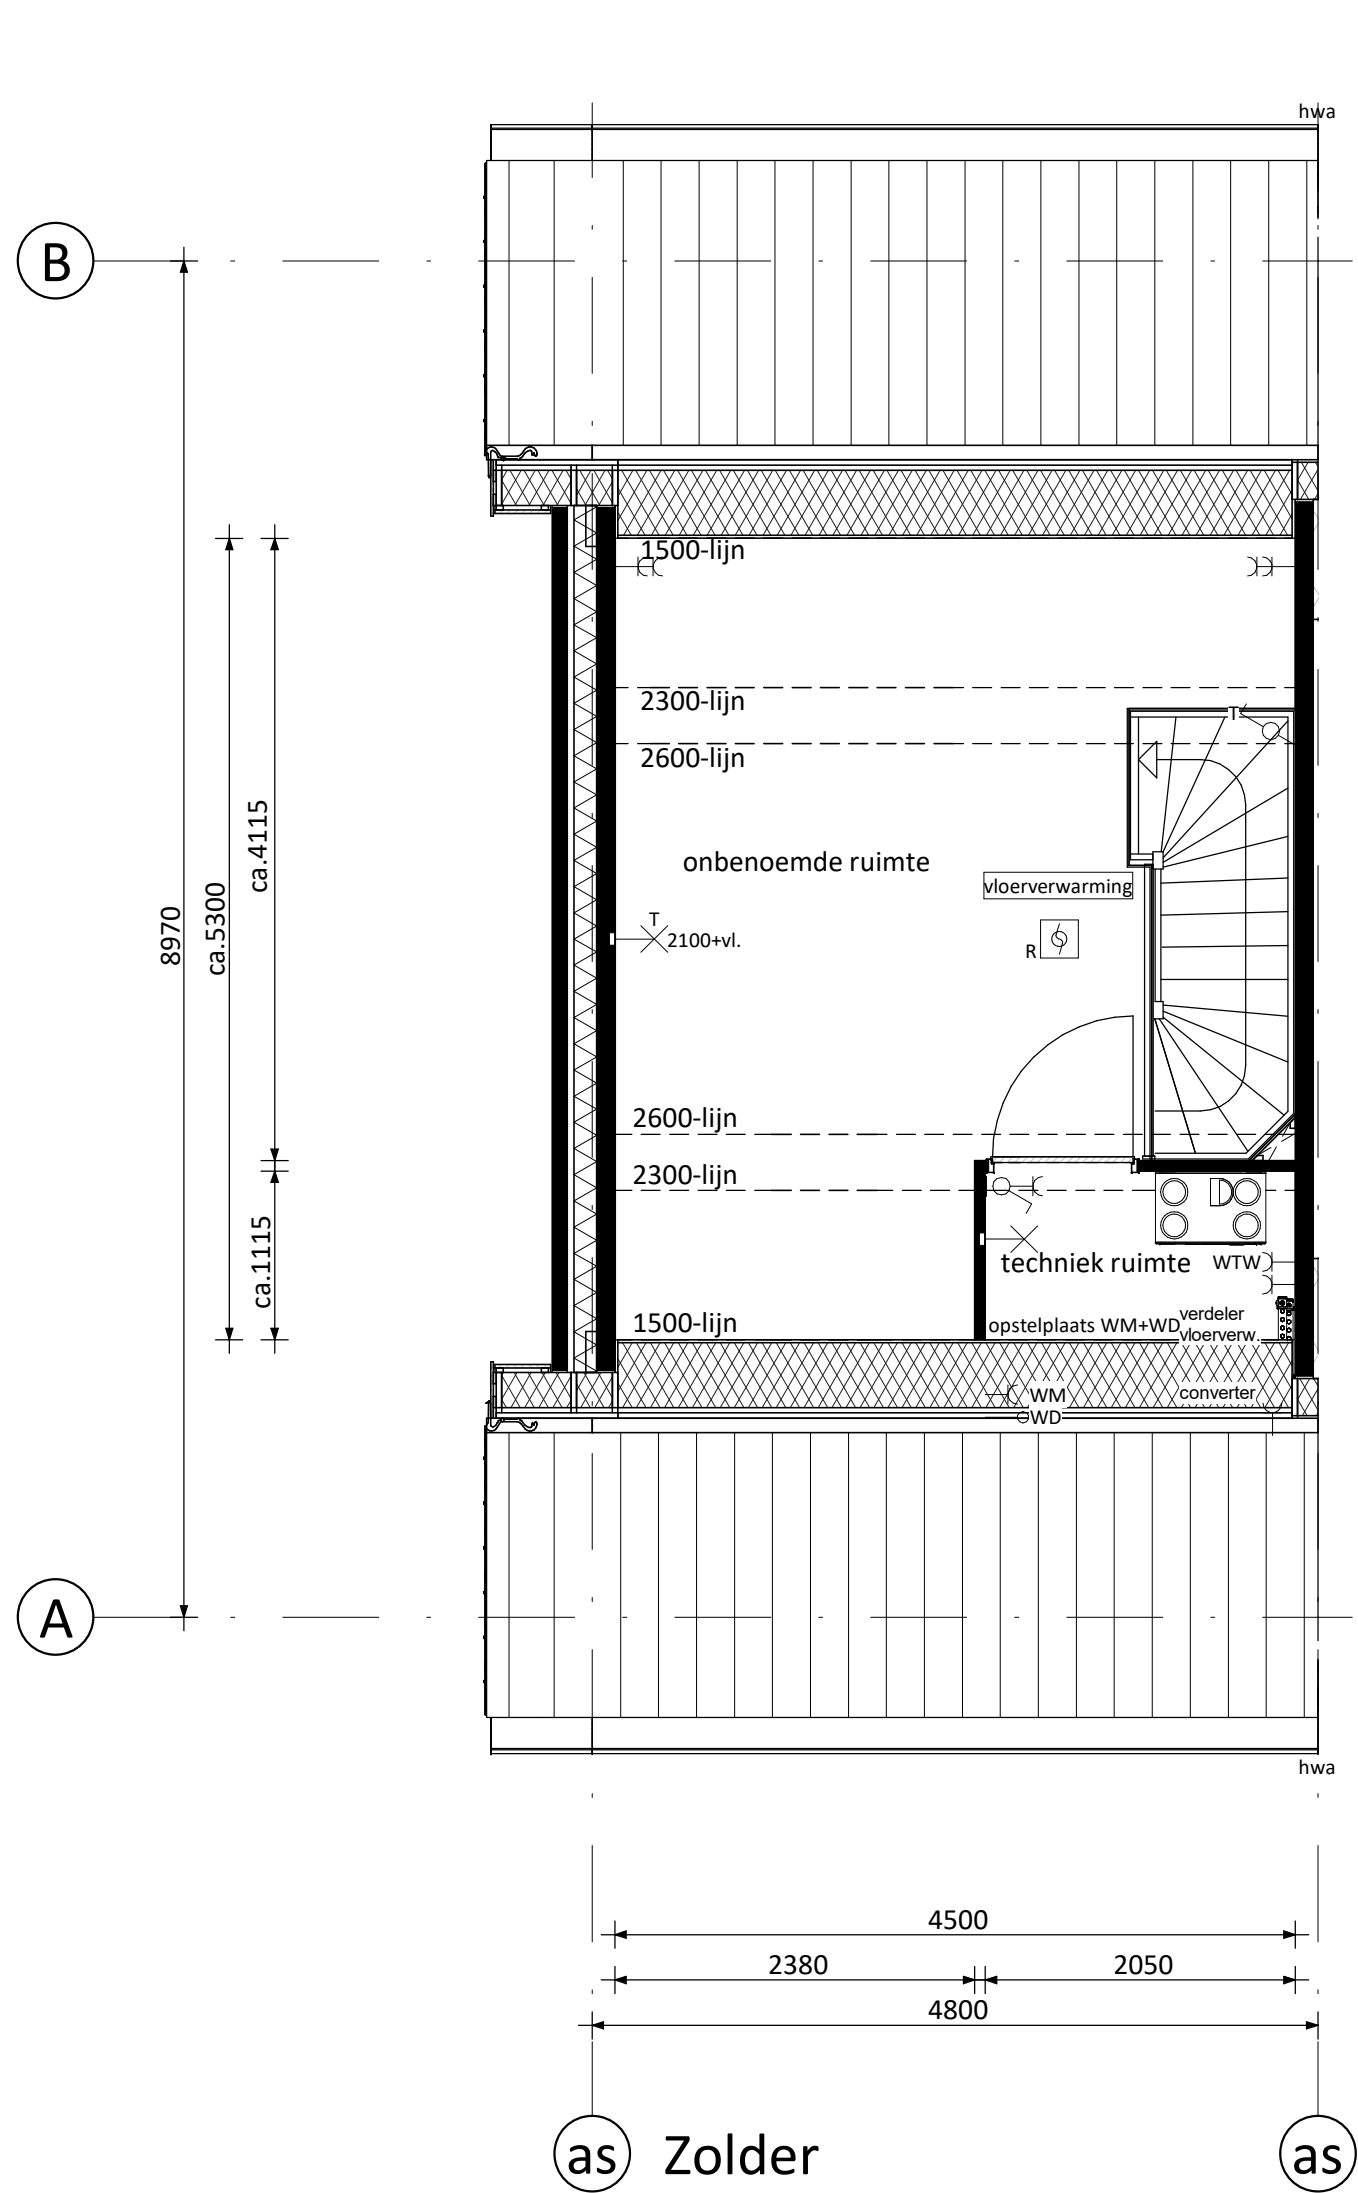
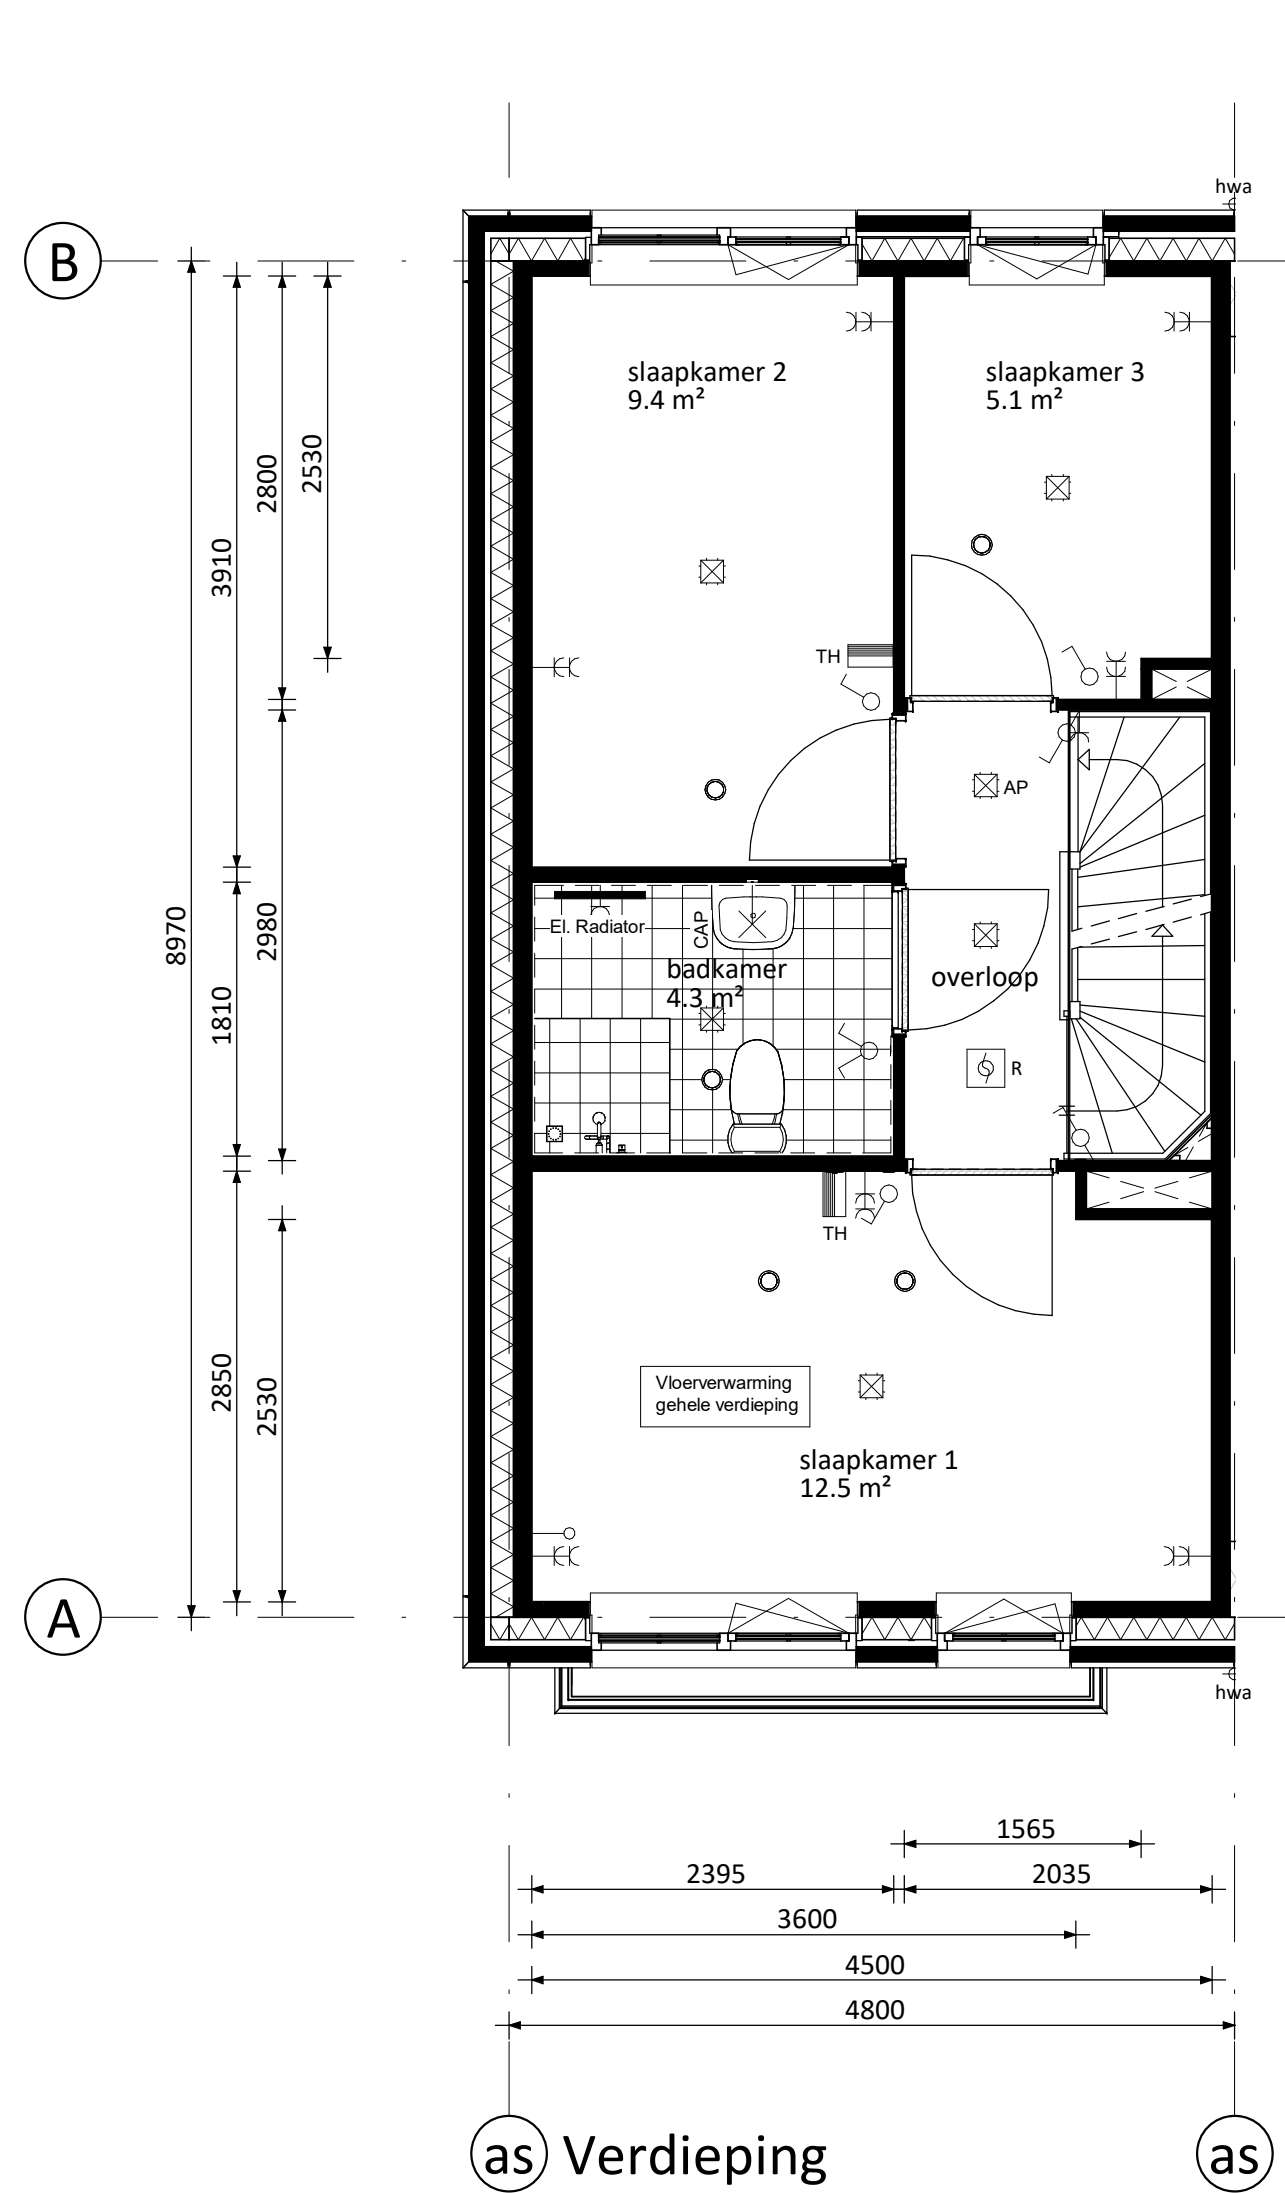


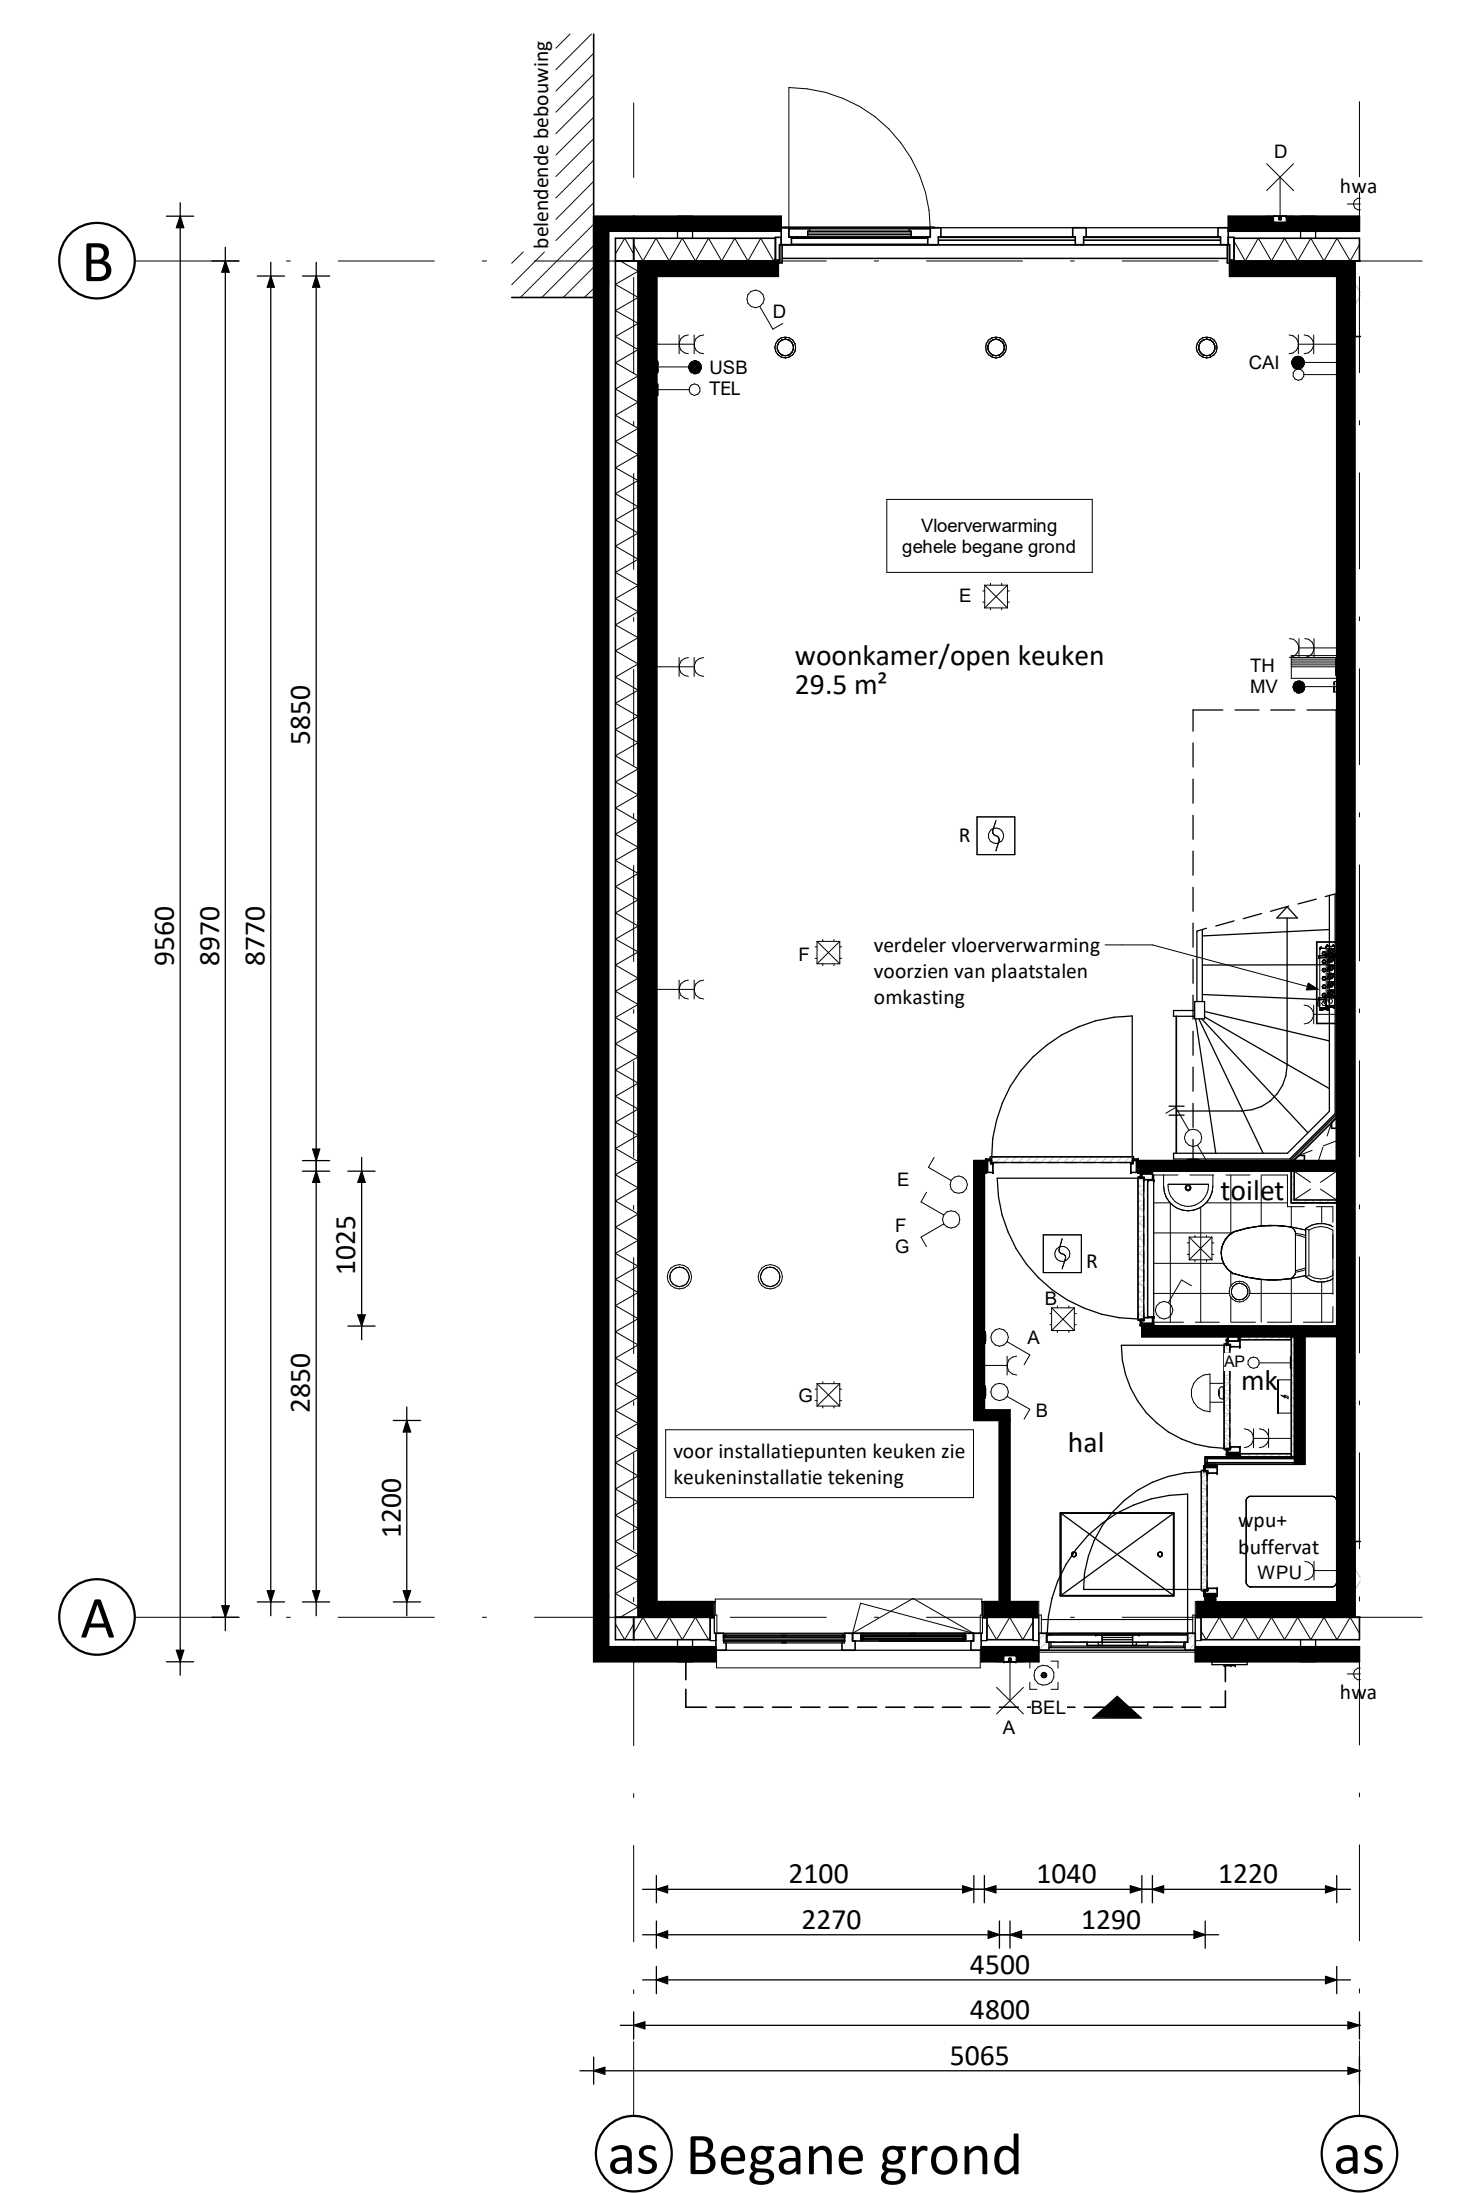

Ventilatie dakraam n.t.b. positie i.v.m. PV-panelen
PV-panelen: aantal en situering indicatief
(n.t.b. afhankelijk van BENG berekening / zonligging)

RENVOOI ELEKTRA			
	Centraaldoos / wandlichtpunt		Groepenkast
	Enkelpolige schakelaar (1050+vl.)		Loze busleiding (300+vl.)
	Serieschakelaar (1050+vl.)		Bedrade busleiding (300+vl.)
	Wisselschakelaar (1050+vl.)		Optische rookmelder
	Gecombineerde enkelvoudige wandcontactdoos geaard met enkelpolige schakelaar (1050+vl.)		Thermostaat (1500+vl.)
	Gecombineerde enkelvoudige wandcontactdoos geaard met wisselschakelaar (1050+vl.)		Schel
	Enkele geaarde wandcontactdoos (300+vl.)		Beldrukker
	Dubbele geaarde wandcontactdoos (300+vl.)		Afzuigpunt / Inblaaspunt
			Regeling ventilatie (1500+vl.)
CAP Centraal Aardpunt MAGN Magneton			
CAI Centrale Antenne Installatie WTW Mechanische Ventilatie (met warmterugwinning)			
KT Kooktoestel R Rookmelder			
KK Koelkast TEL Telecom aansluiting			
BOI Boller TH Thermostaat			
WPU Warmte Pomp Unit VW Vaatwasser			
CON Omvormer t.b.v. pv cellen WD Wasdroger			
AP Loos punt t.b.v. Accesspoint WM Wasmachine			
USB USB oplaadpunt			

KLEUREN EN MATERIALEN		
Onderdeel	Materiaal	Kleur
dakpannen	keramische dakpan	antraciet
goten	zink	natuur
overstek / luifel voordeur	hout	crème-wit
dakbedekking dakkapellen (optioneel) / aanbouw	bitumen	zwart
daktrim dakkapellen (optioneel) / aanbouw	aluminium	crème-wit
gevelmetselwerk	baksteen metselwerk, handvorm wf	rood
voegwerk gevelmetselwerk	cement	donkergrijs
plint gevelmetselwerk + rollaag	baksteen metselwerk, handvorm wf	bruin
voegwerk plint + rollaag	cement	donkergrijs
kozijnen	hout	crème-wit
ramen	hout	crème-wit
zijwangen dakkapel (optioneel)	hout	crème-wit
laten	staal	crème-wit
voordeuren	hout	sparrengroen
tuindeuren	hout	crème-wit
bergingsdeuren	hout	crème-wit
deurdorpels	kunststeen	antraciet
raamdorpels / speklagen	prefab beton	natuur
hemelwaterafvoer	kunststof	grijs

RENVOOI ALGEMEEN			
	entree woningen		
	meterkast, voorzien van underlayment meterkastbord inclusief zijwangen		
	tegels		
	maaiend		
	binnendeur		
	houten paneel		melkglas
D			
C			
B			
A	09-02-2024	Aangepast	CS JK
0	01-11-2023	Definitief	CS JK
Rev.	Datum	Omschrijving	Get. Contr.
Dit document is de definitieve versie van de projectdocumentatie van de project. Het is niet toegestaan het te kopiëren of te verspreiden. Het is de verantwoordelijkheid van de gebruiker om de juiste versie van het document te gebruiken.			
Vorm Conceptwoningen B.V. te Rotterdam			
Project NIEUW Eilands Eigen fase 1 te Amstelveen			
Type rijwoning 4,8m (BA+)			
Bouwnummer 46			
Schaal 1:50			
Formaat A0			
Status Definitief			
Project nr. 230495			
A4800-BA+-VK-B0101 A			