
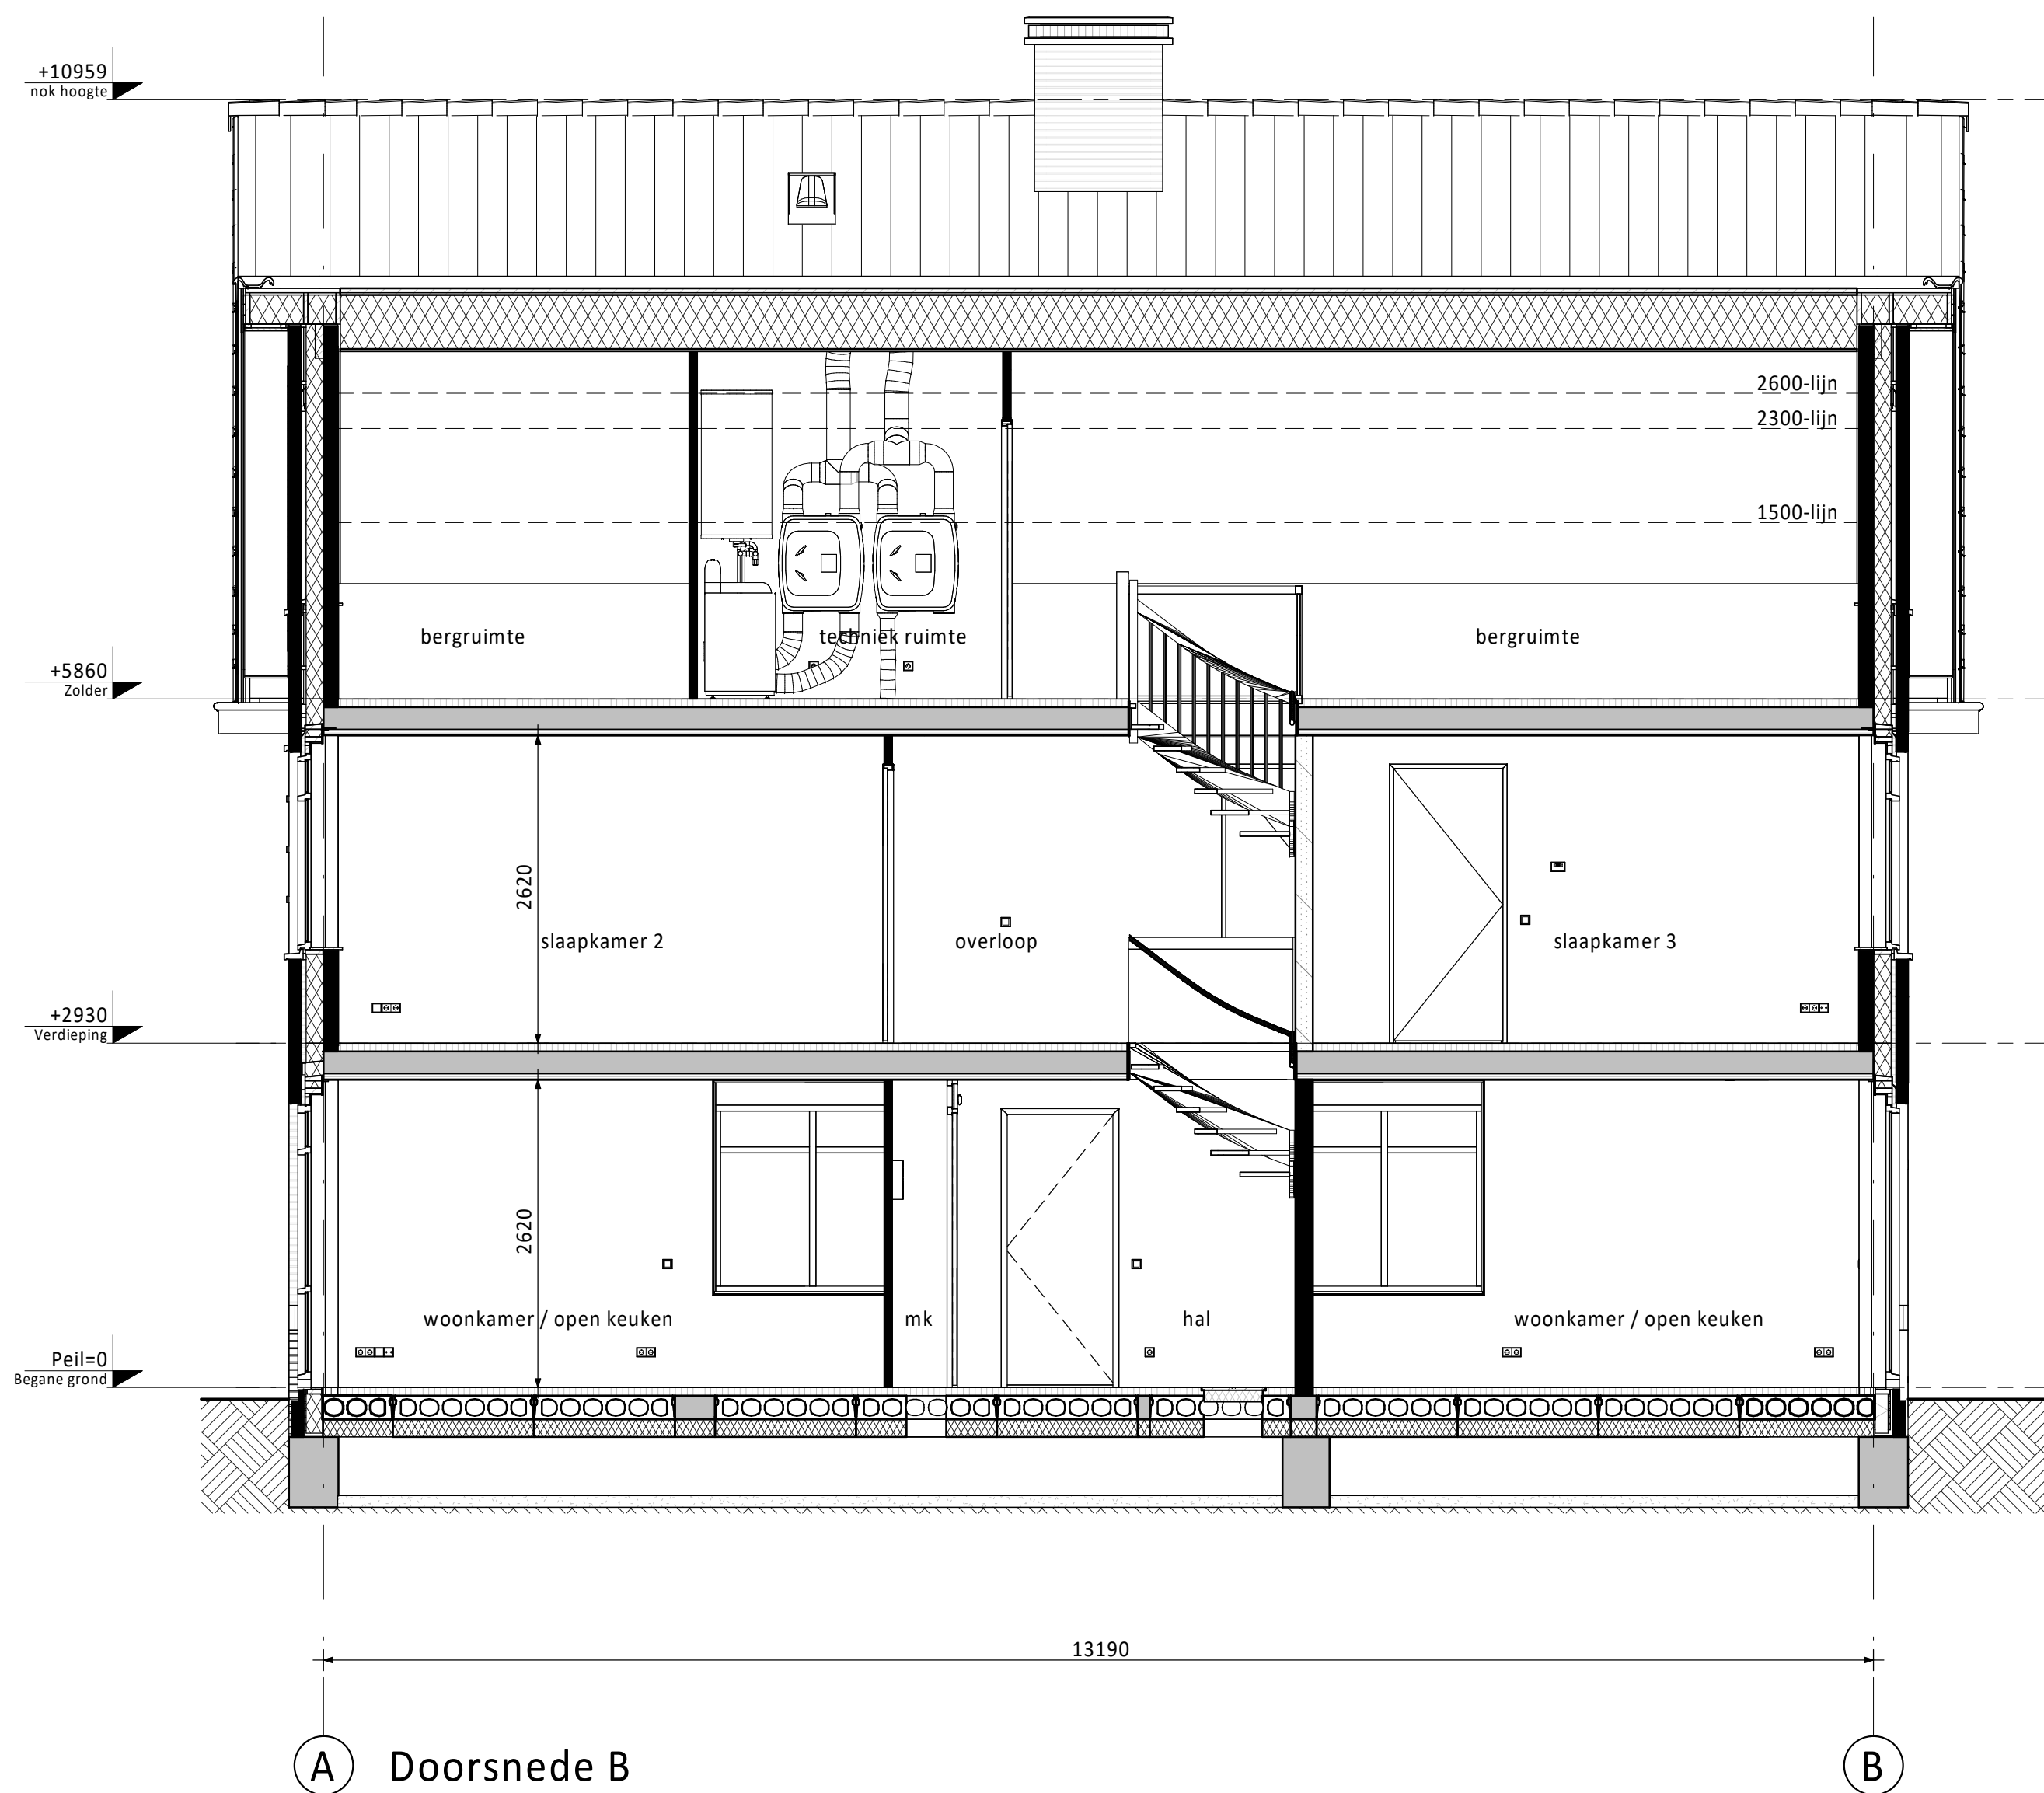
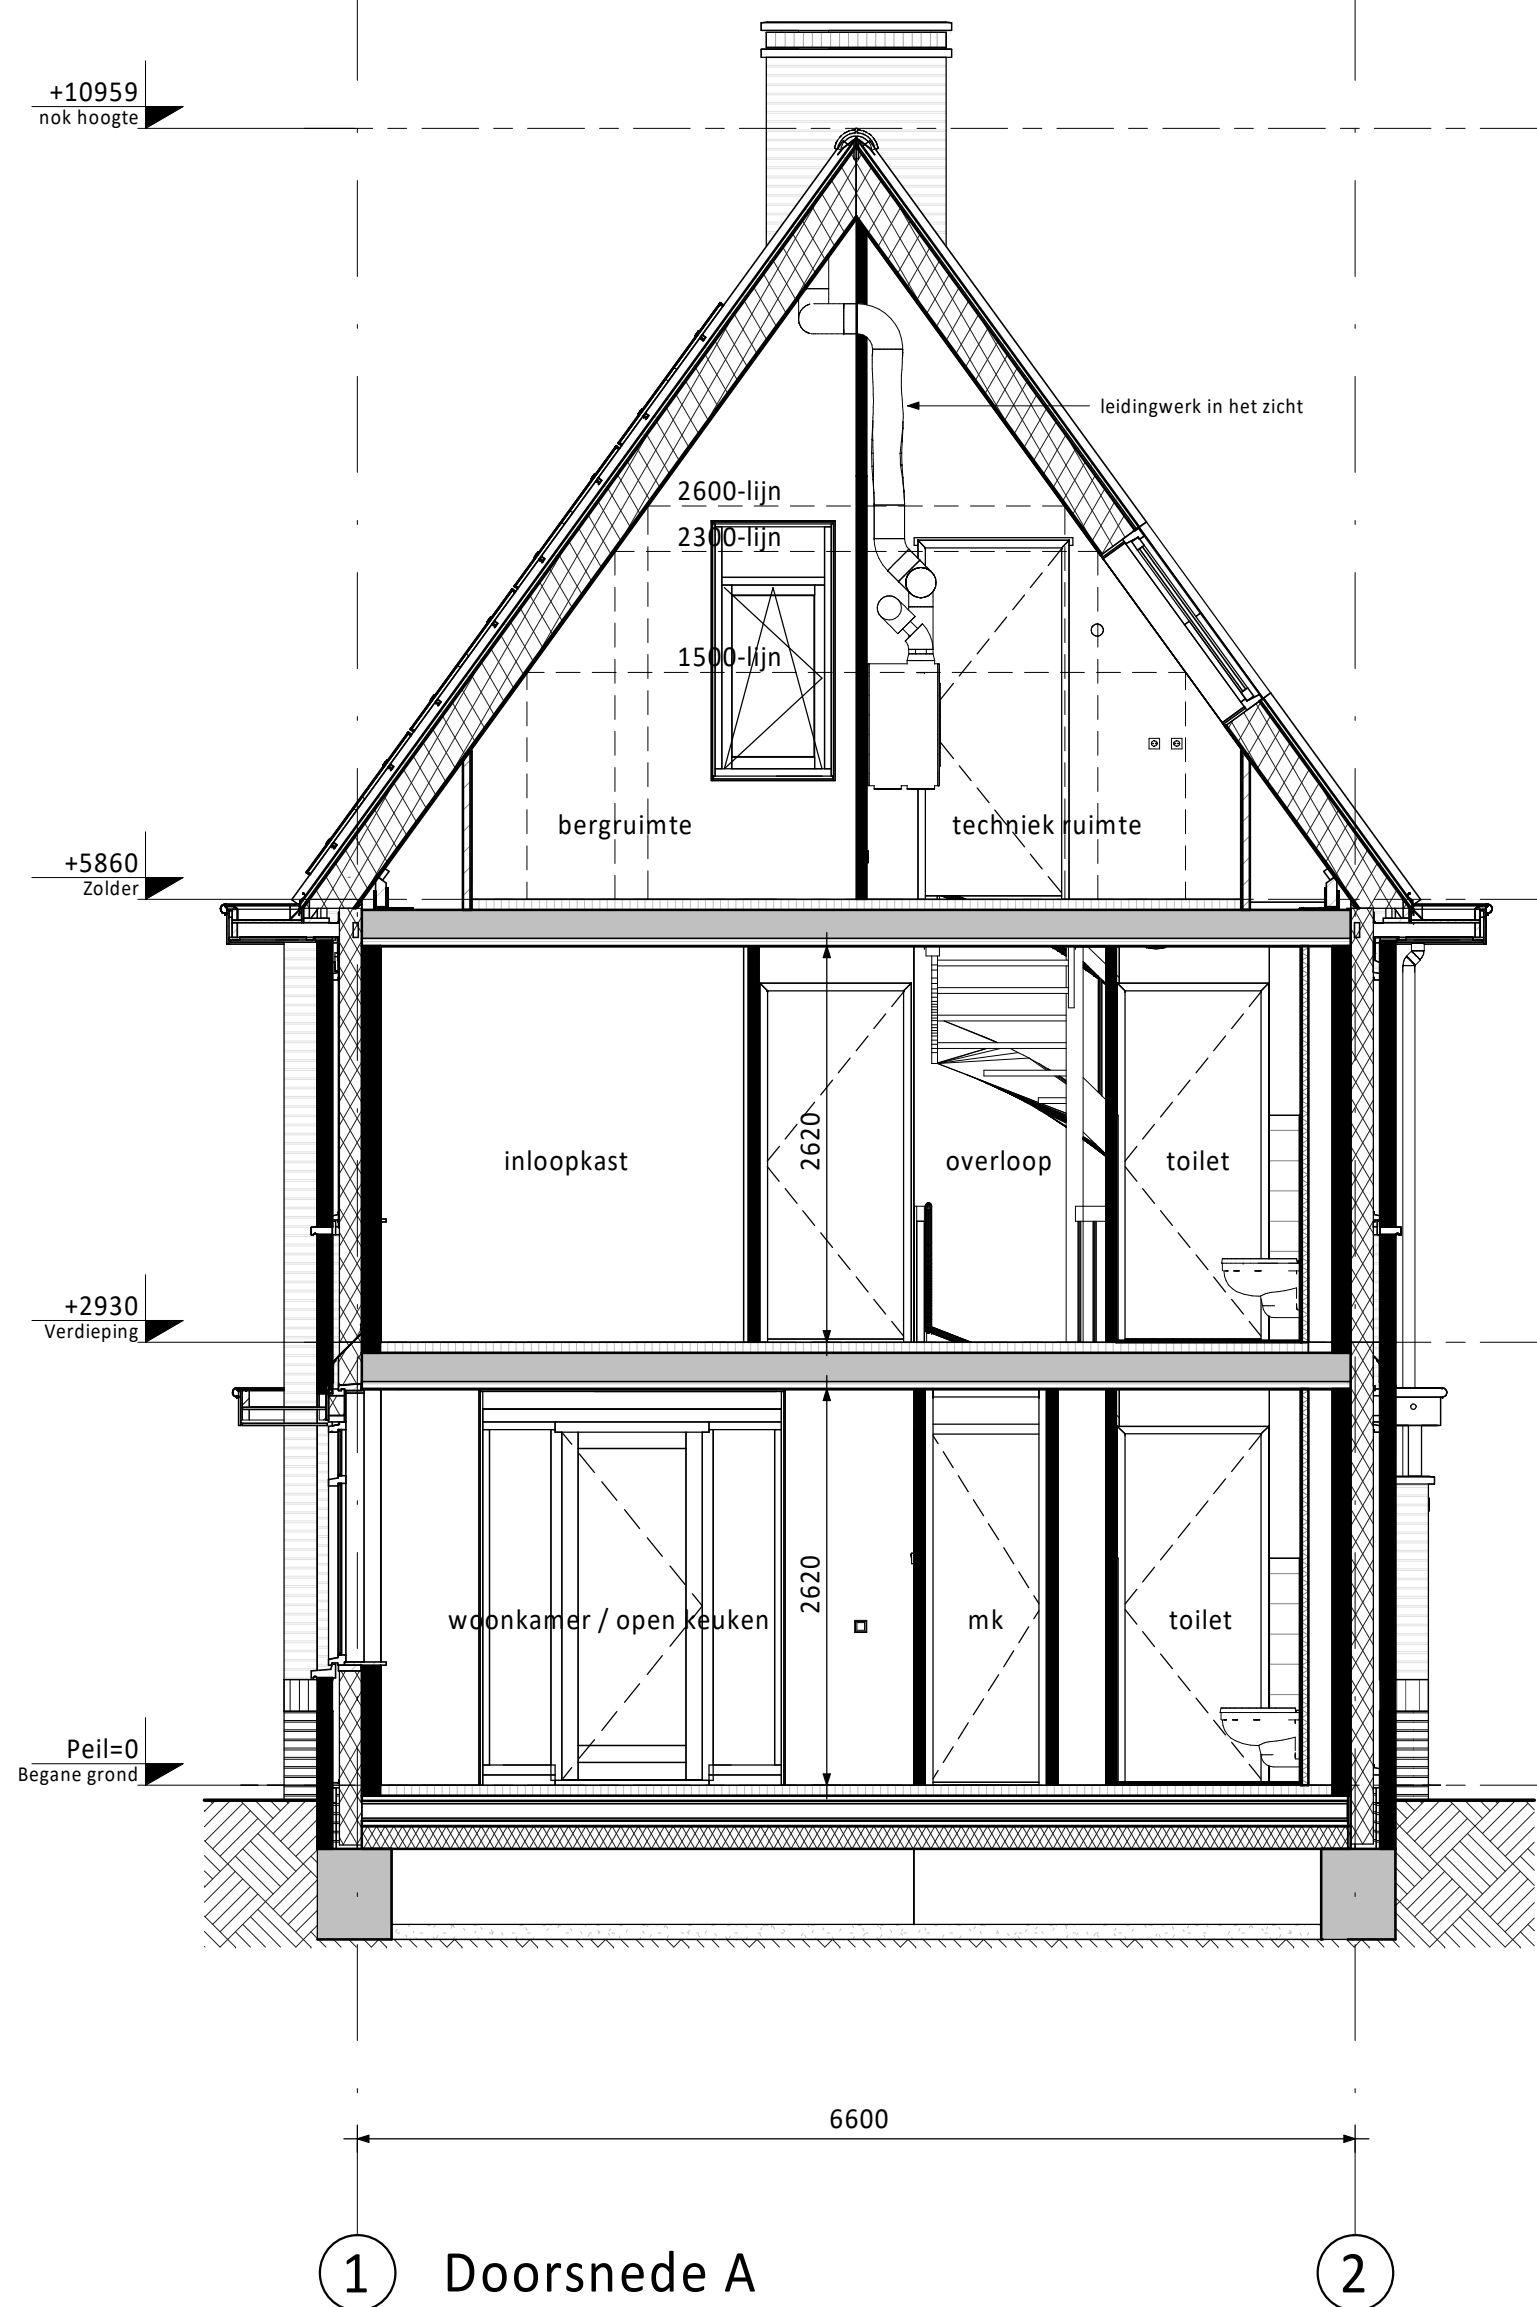
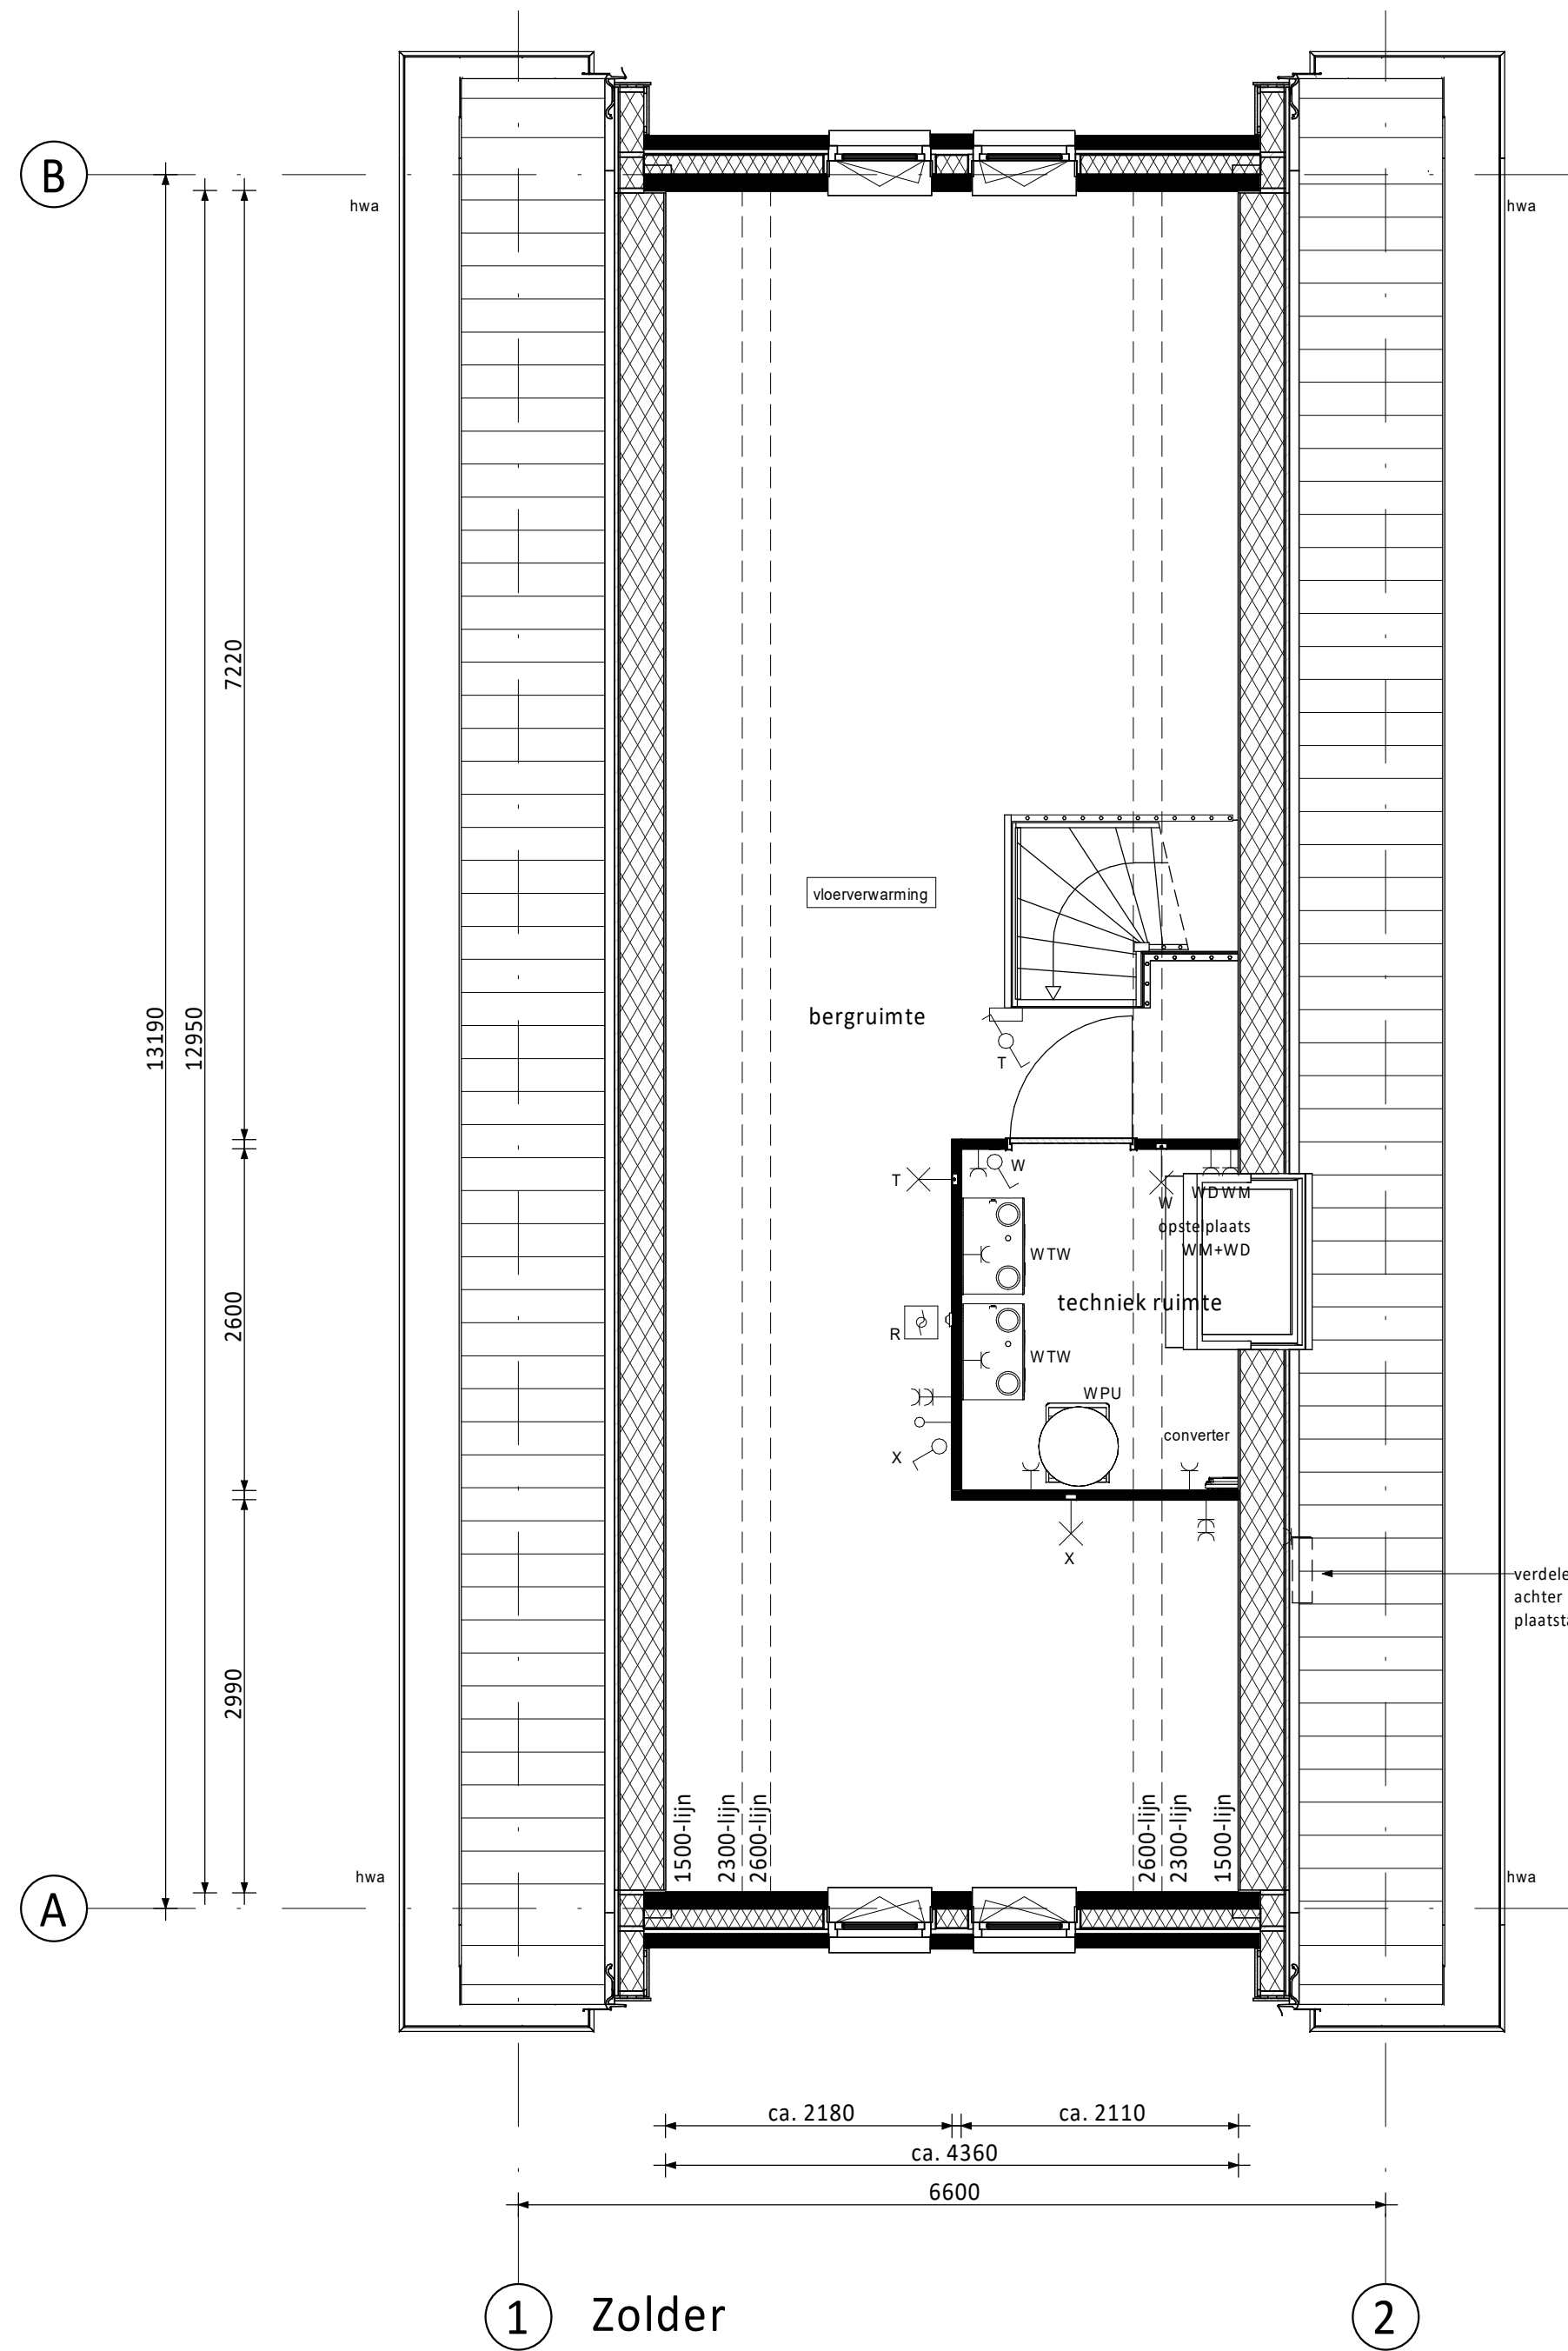
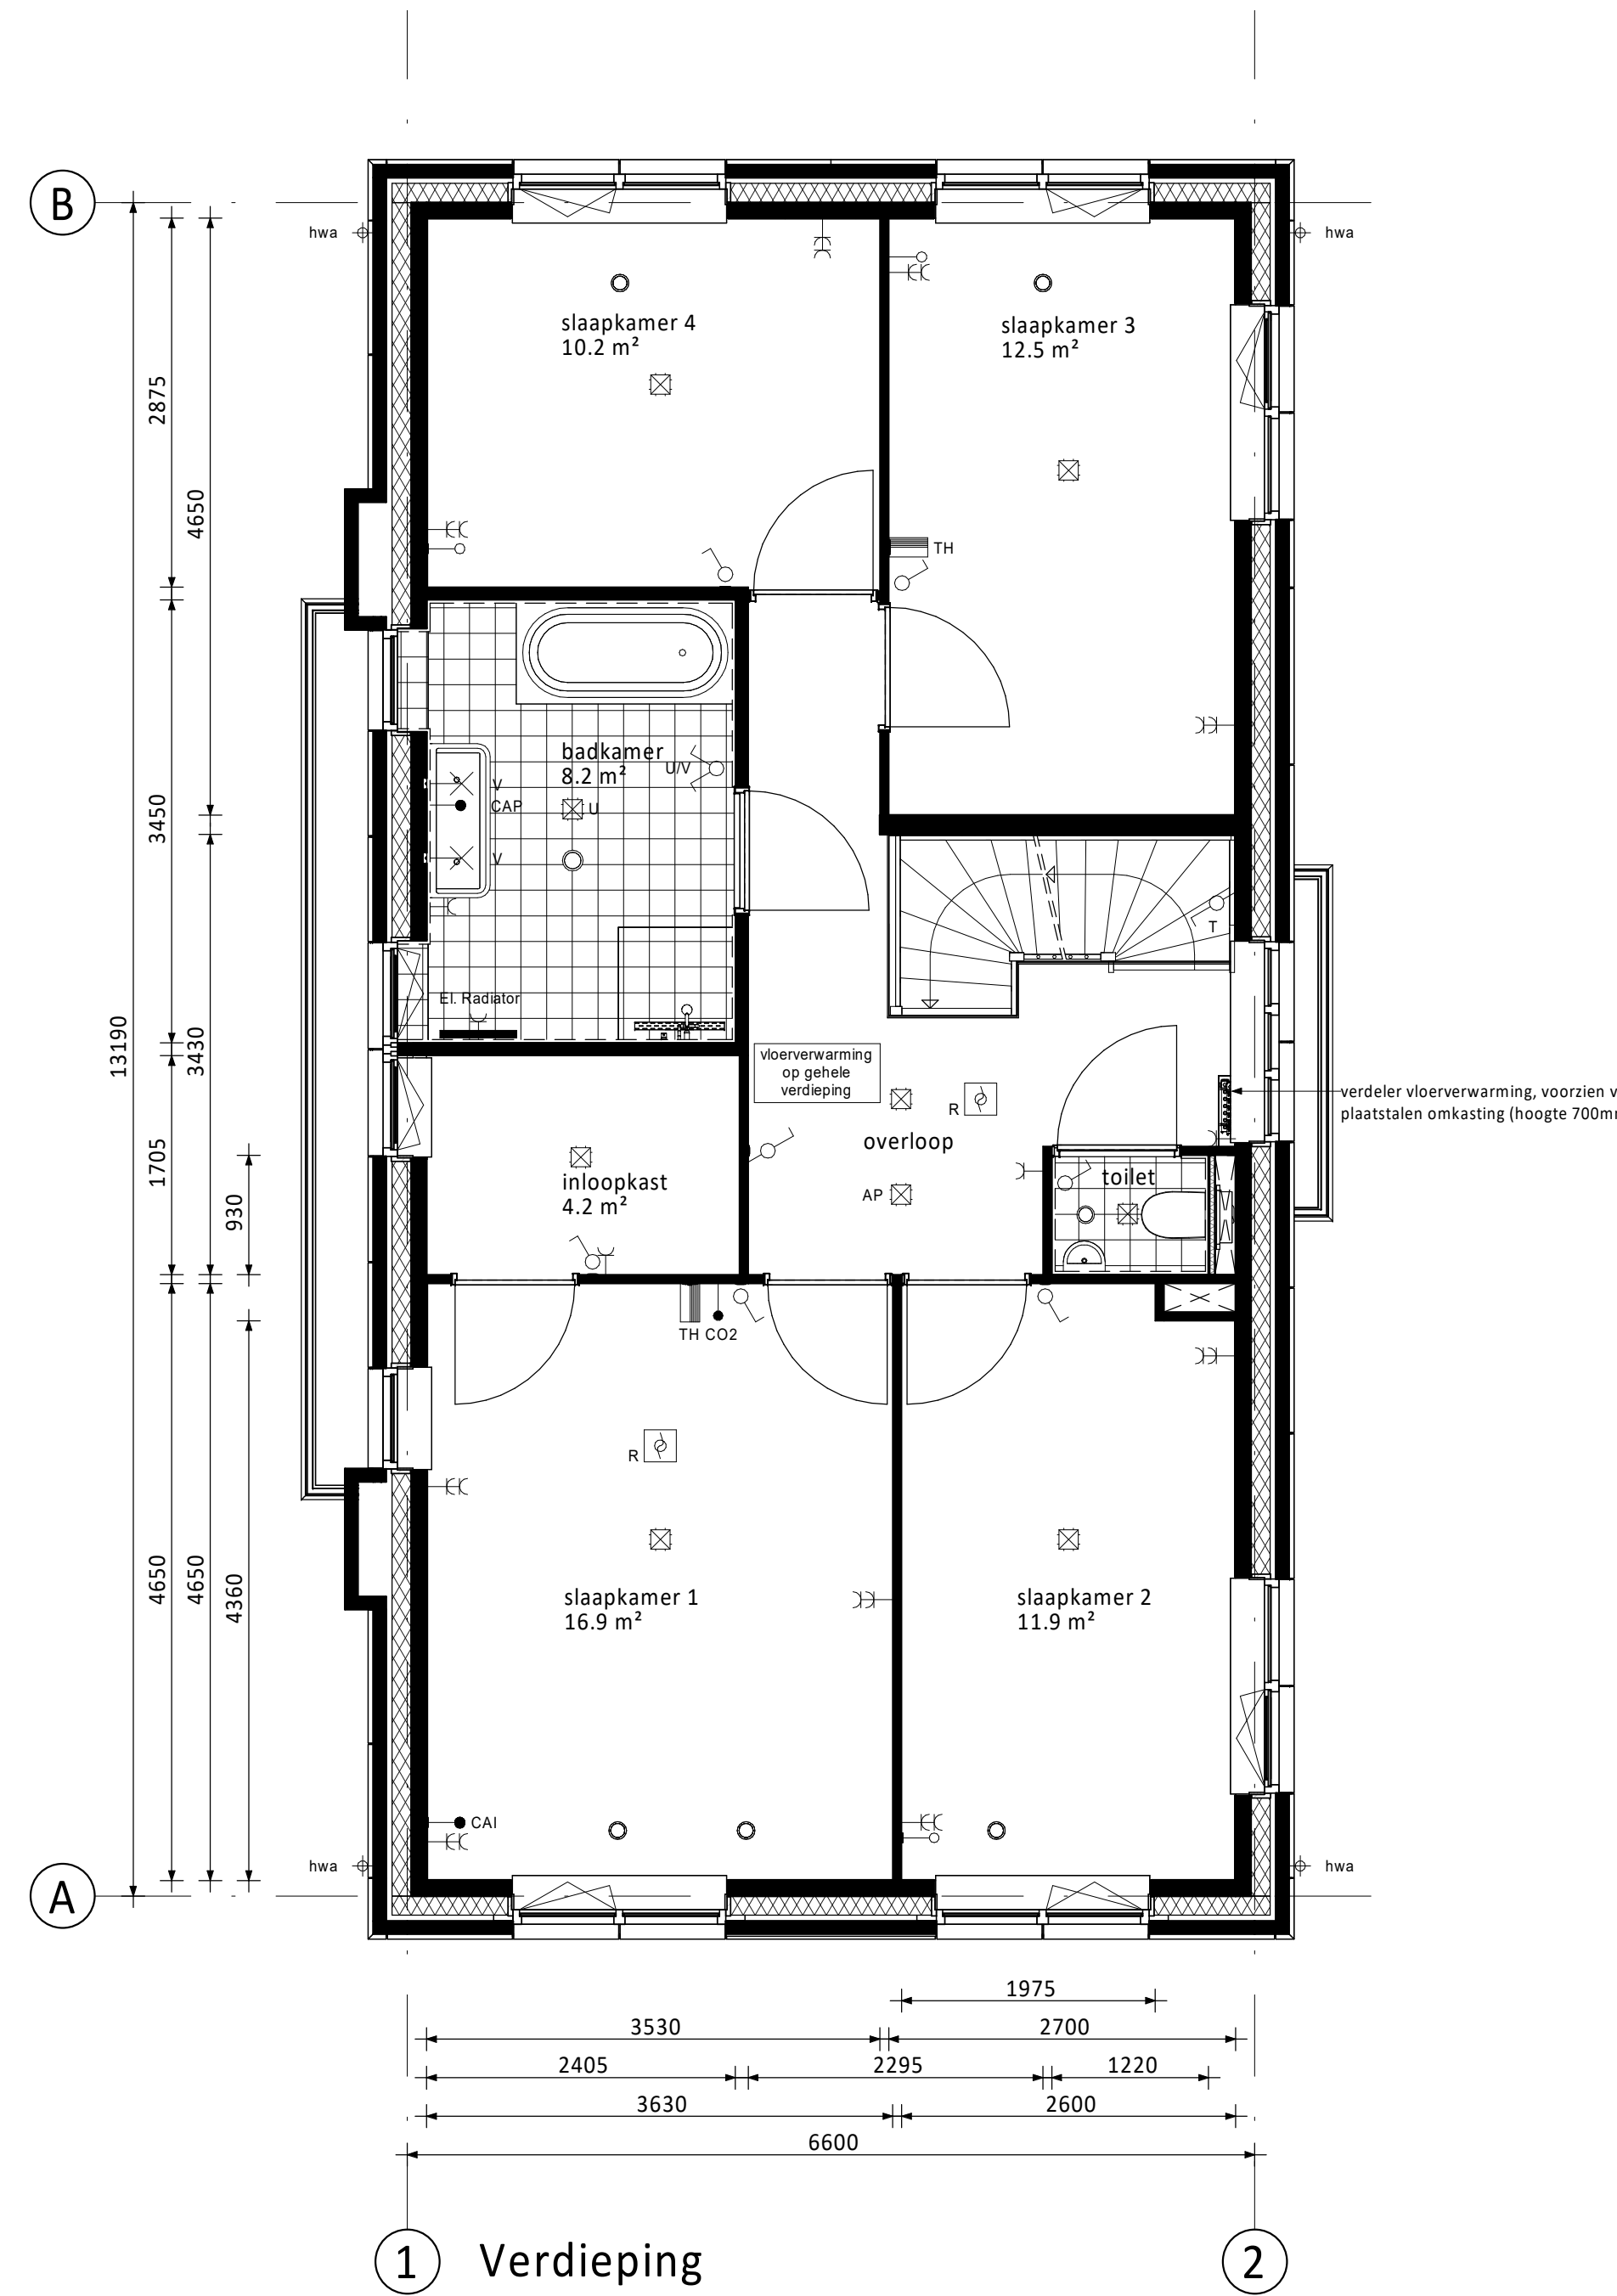


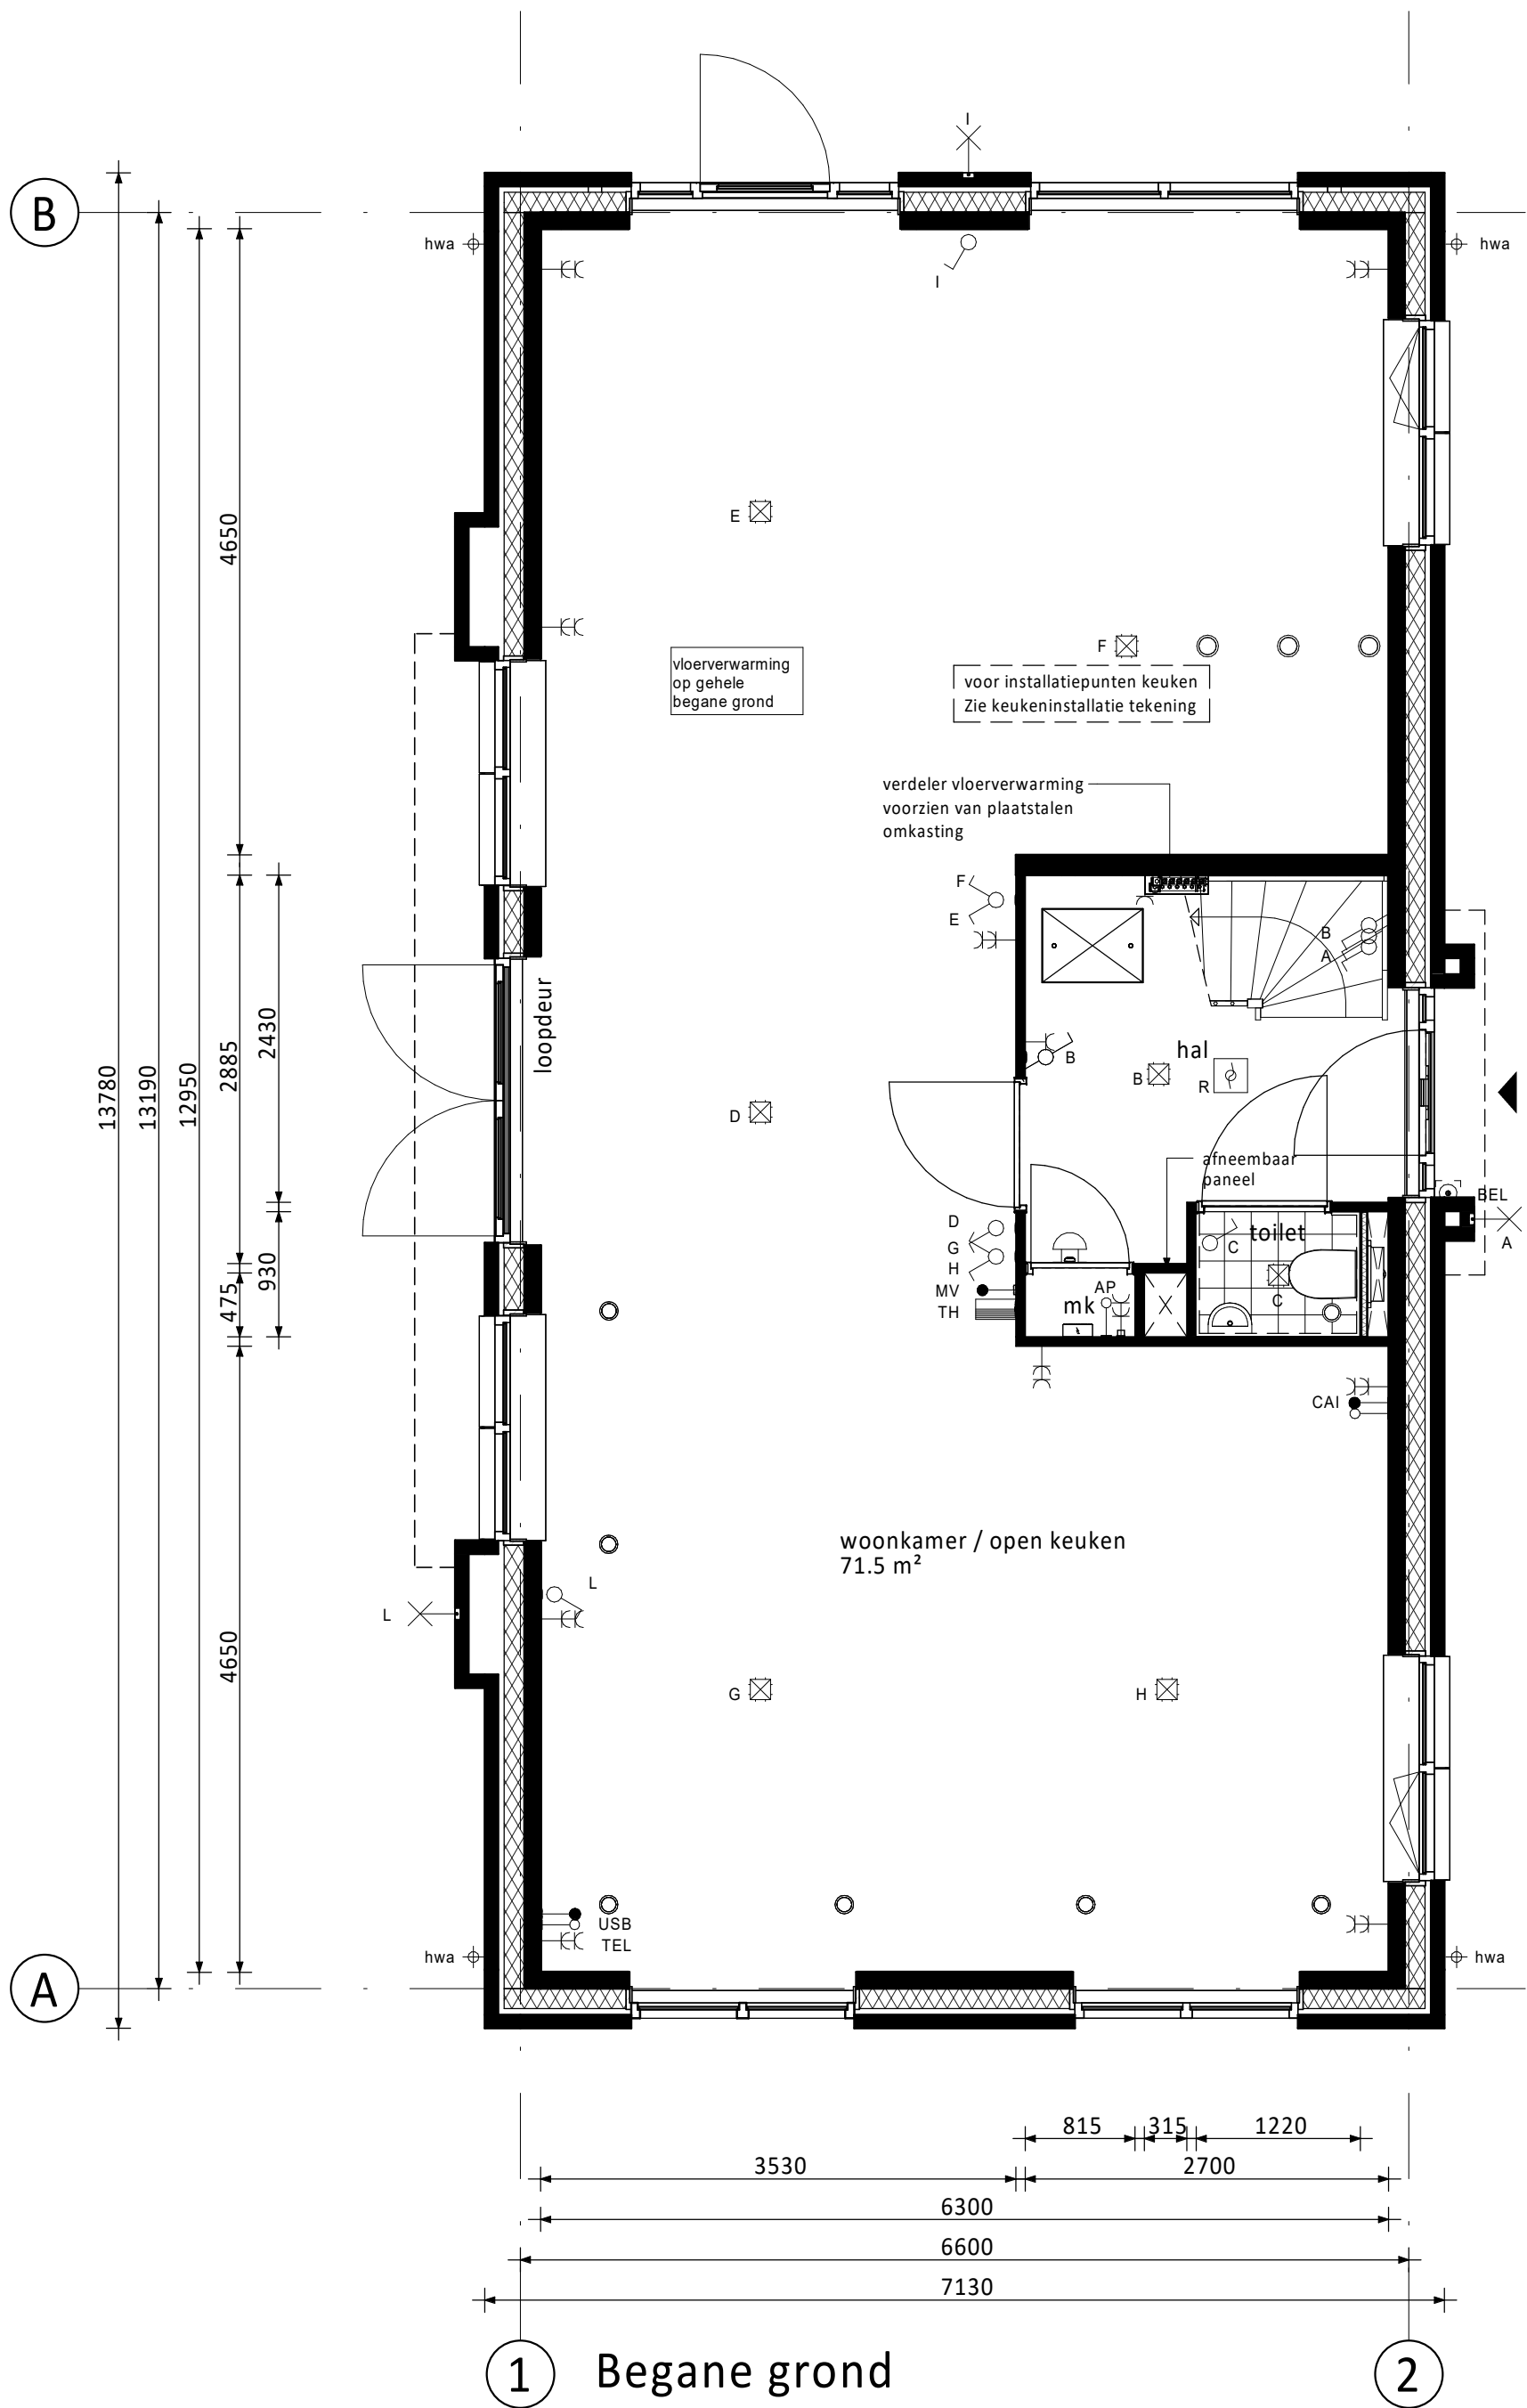

PV-panelen: aantal en situering indicatief
(n.t.b. afhankelijk van BENG berekening / zonligging)

RENNOOI ELEKTRA

- Centraaldoos / wandichpunt
- Enkeelpolige schakelaar (1050+vl.)
- Reiselschakelaar (1050+vl.)
- Wisselschakelaar (1050+vl.)
- Gecombineerde enkelezijdige wandcontactdoos gesaad met enkelepolige schakelaar (1050+vl.)
- Gecombineerde enkelezijdige wandcontactdoos gesaad met wisselschakelaar (1050+vl.)
- Enkele geaarde wandcontactdoos (300+vl.)
- Dubbele geaarde wandcontactdoos (300+vl.)
- Groepenkast
- Loze buisleiding (300+vl.)
- Lezede buisleiding (300+vl.)
- R. Optische rookmelder
- Thermostaat (1500+vl.)
- Schel
- Bakrukker
- Alcuspunt / Inblaaspunt
- Regeling ventilatie (1500+vl.)
- Co2 meldr (1500+vl.)

CAP	Centraal Aardpunt	MAGN	Magnetron
CAI	Centrale Antenne Installatie	WTW	Mechanische Ventilatie (met warmteretening)
KT	Kooktoestel	R	Rookmelder
KK	Koelkast	TEL	Telecom aansluiting
BOI	Boler	TH	Thermostaat
WPU	Warme Pomp Unit	VW	Vaartwaser
CON	Omvormer t.b.v. pr. cellen	WD	Wasdroger
AP	Loos punt t.b.v. Accesspoint	WM	Wasmachine
USB	USB oplaadpunt	Co2	Sensor t.b.v. ventilatie

KLEUREN EN MATERIALEN

Onderdeel	Materiaal	Kleur
dakpannen	keramische dakpan	antraciet
goten / overstek / luifel voordeur / luifel tuingevel	hout	crème-wit
goortbekleding / dakbedekking luifel	EPDM	zwart
dakbedekking dakkapellen (optioneel) / aanbouw (optioneel)	bitumen	zwart
dak aanbouw (optioneel)	sedum bedekking	
daktrim	aluminium	crème-wit
gevelmetalwerk + rollaag boven kozijn	baksteen metalwerk, handvorm wf	oranje
voegwerk gevelmetalwerk	cement	donkergrjs
plint gevelmetalwerk + rollaag	baksteen metalwerk, handvorm wf	bruin
voegwerk plint + rollaag	cement	donkergrjs
uitspringend metalwerk tussen kozijnen verdieping en zolder (incl. bijbehorende rollagen)	baksteen metalwerk, handvorm wf	bruin
voegwerk uitspringend metalwerk tussen kozijnen verdieping en zolder (incl. bijbehorende rollagen)	cement	donkergrjs
kozijnen	hout	crème-wit
ramen	hout	crème-wit
zijwangen dakkapel (optioneel)	hout	crème-wit
laten	staal	crème-wit
voordeur	hout	zwartblauw
tuindeur / bergingsdeur	hout	crème-wit
deurdorpels	kunststeen	antraciet
raamdorpels / speklagen	prefab beton	natuur
hemelwaterafvoer	kunststof	grjs
schoorsteen	kunststof	kleur metalwerk

RENNOOI ALGEMEEN

- entree woningen
- meterkast, voorzien van underlayment meterkastbord inclusief zijwangen
- tegelwerk
- maaienveld
- binnendeur

D					
C					
B					
A					
Rev	20-09-2024	Definitief		JK	CS
Rev	20-09-2024	Definitief		JK	CS
Vorm Conceptwoningen B.V. Te Rotterdam					
Nieuw Eilands Eigen fase 4 te Amstelveen Vrijstaande woning 6,6m XL (Haagse Stijl +)					
Bouwnummer 69					
Schaal	1:50	Ree	VK		
Formaat	1680 x 841	Soms	Definitief		
Projectnr.	240582	Blad nr.		Rev	
E6600-XL-HS+-VK-B0102 0					