
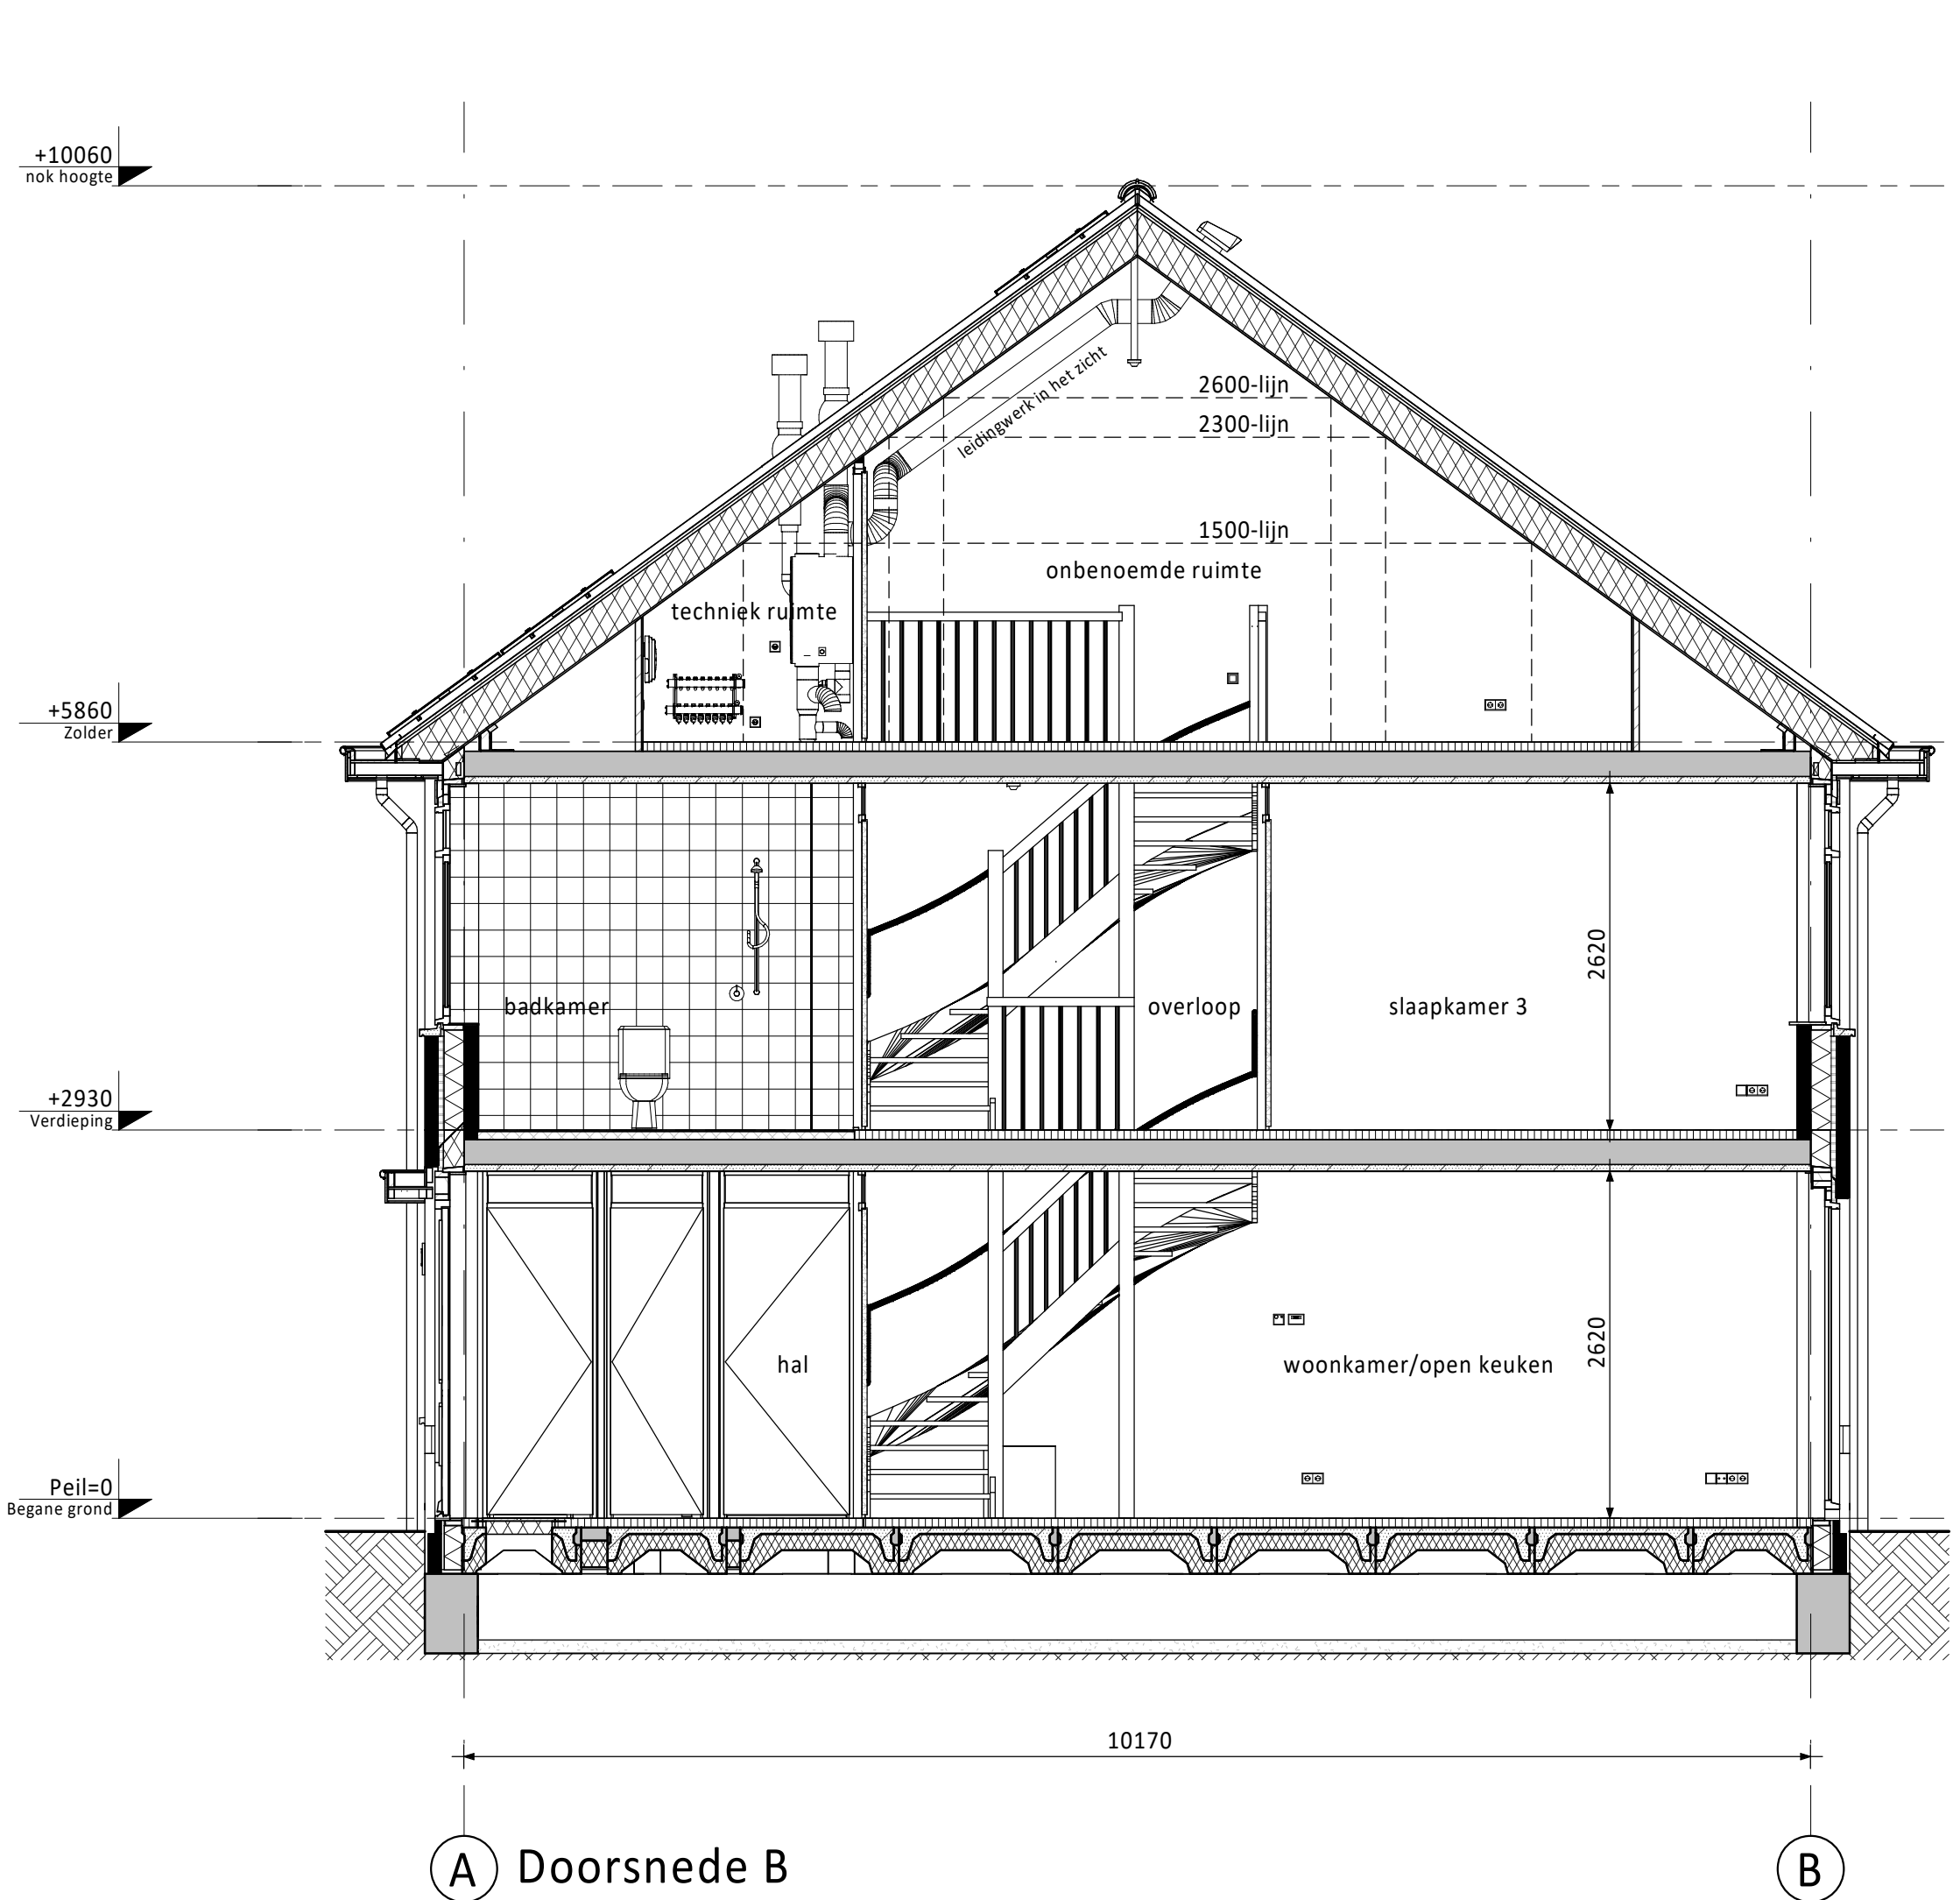
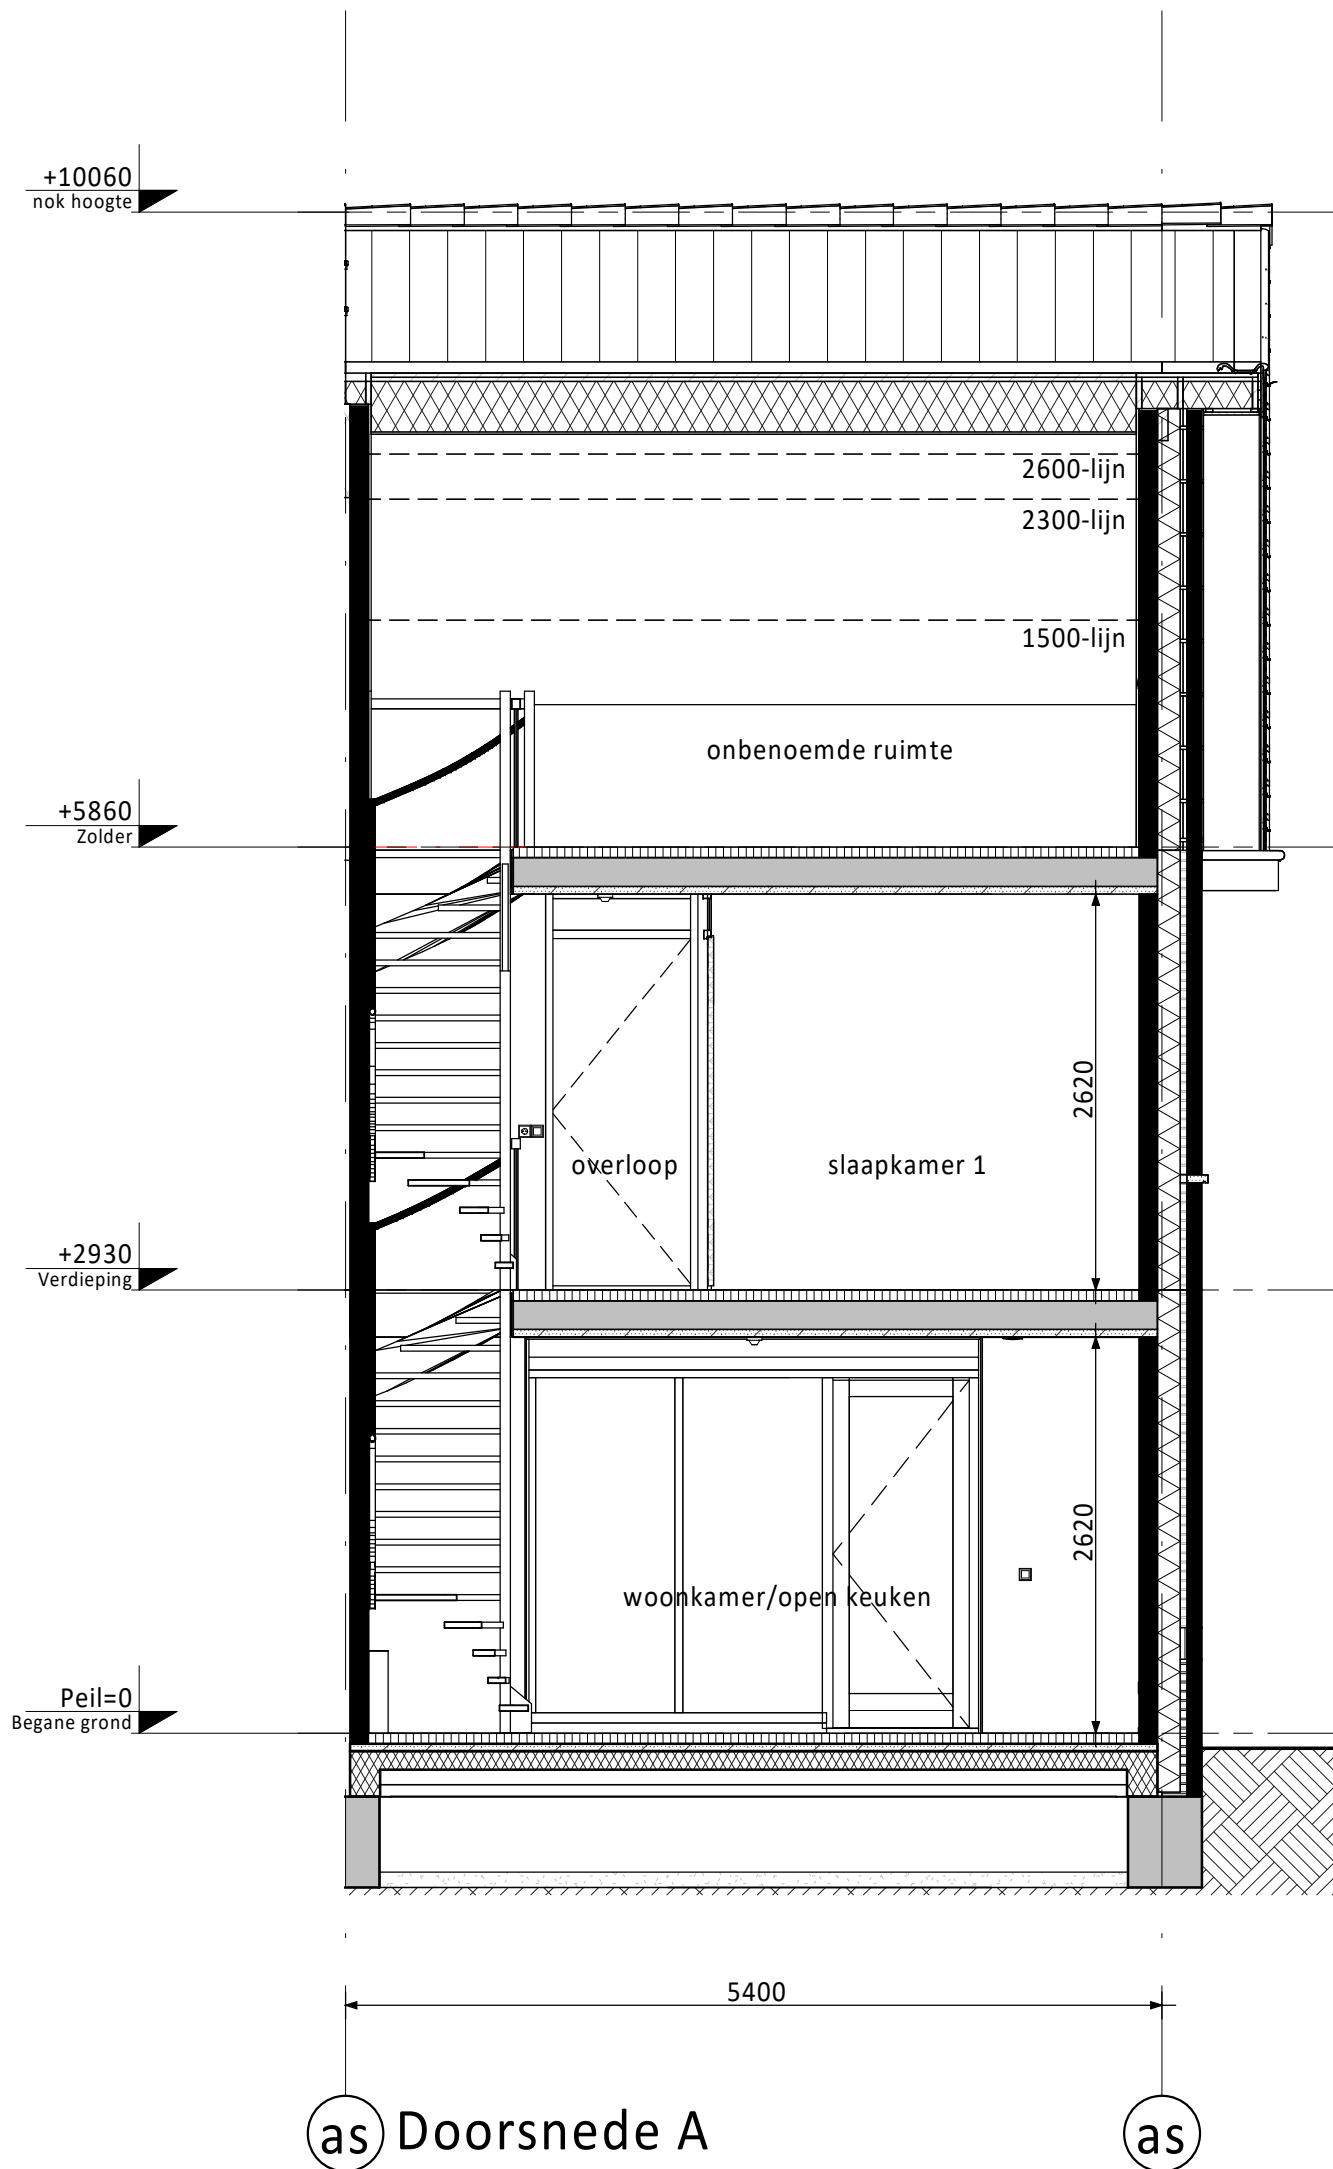
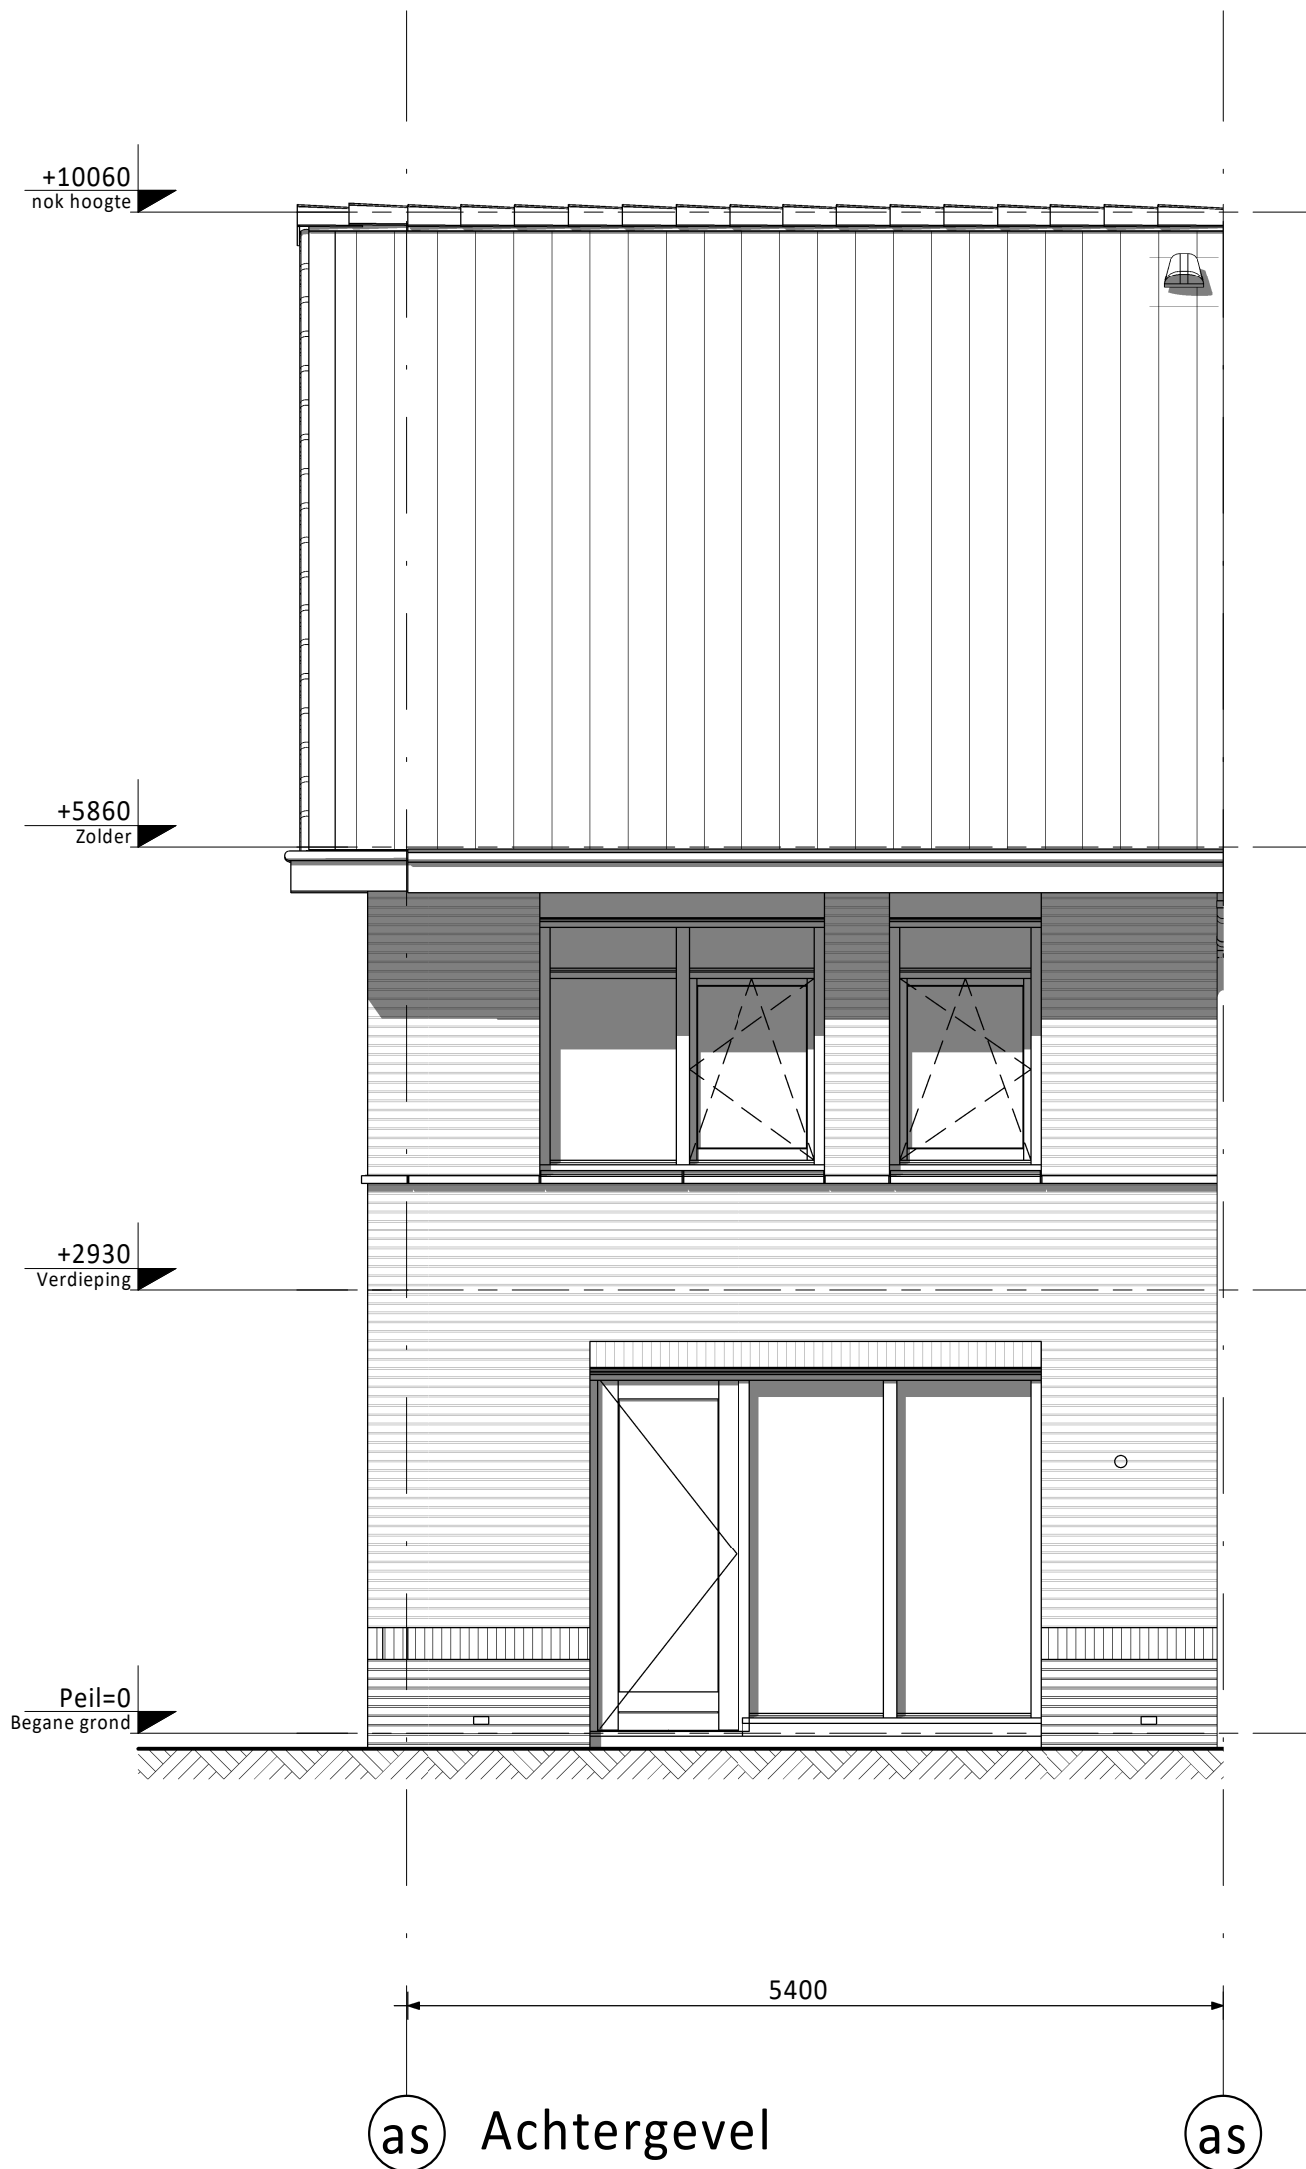
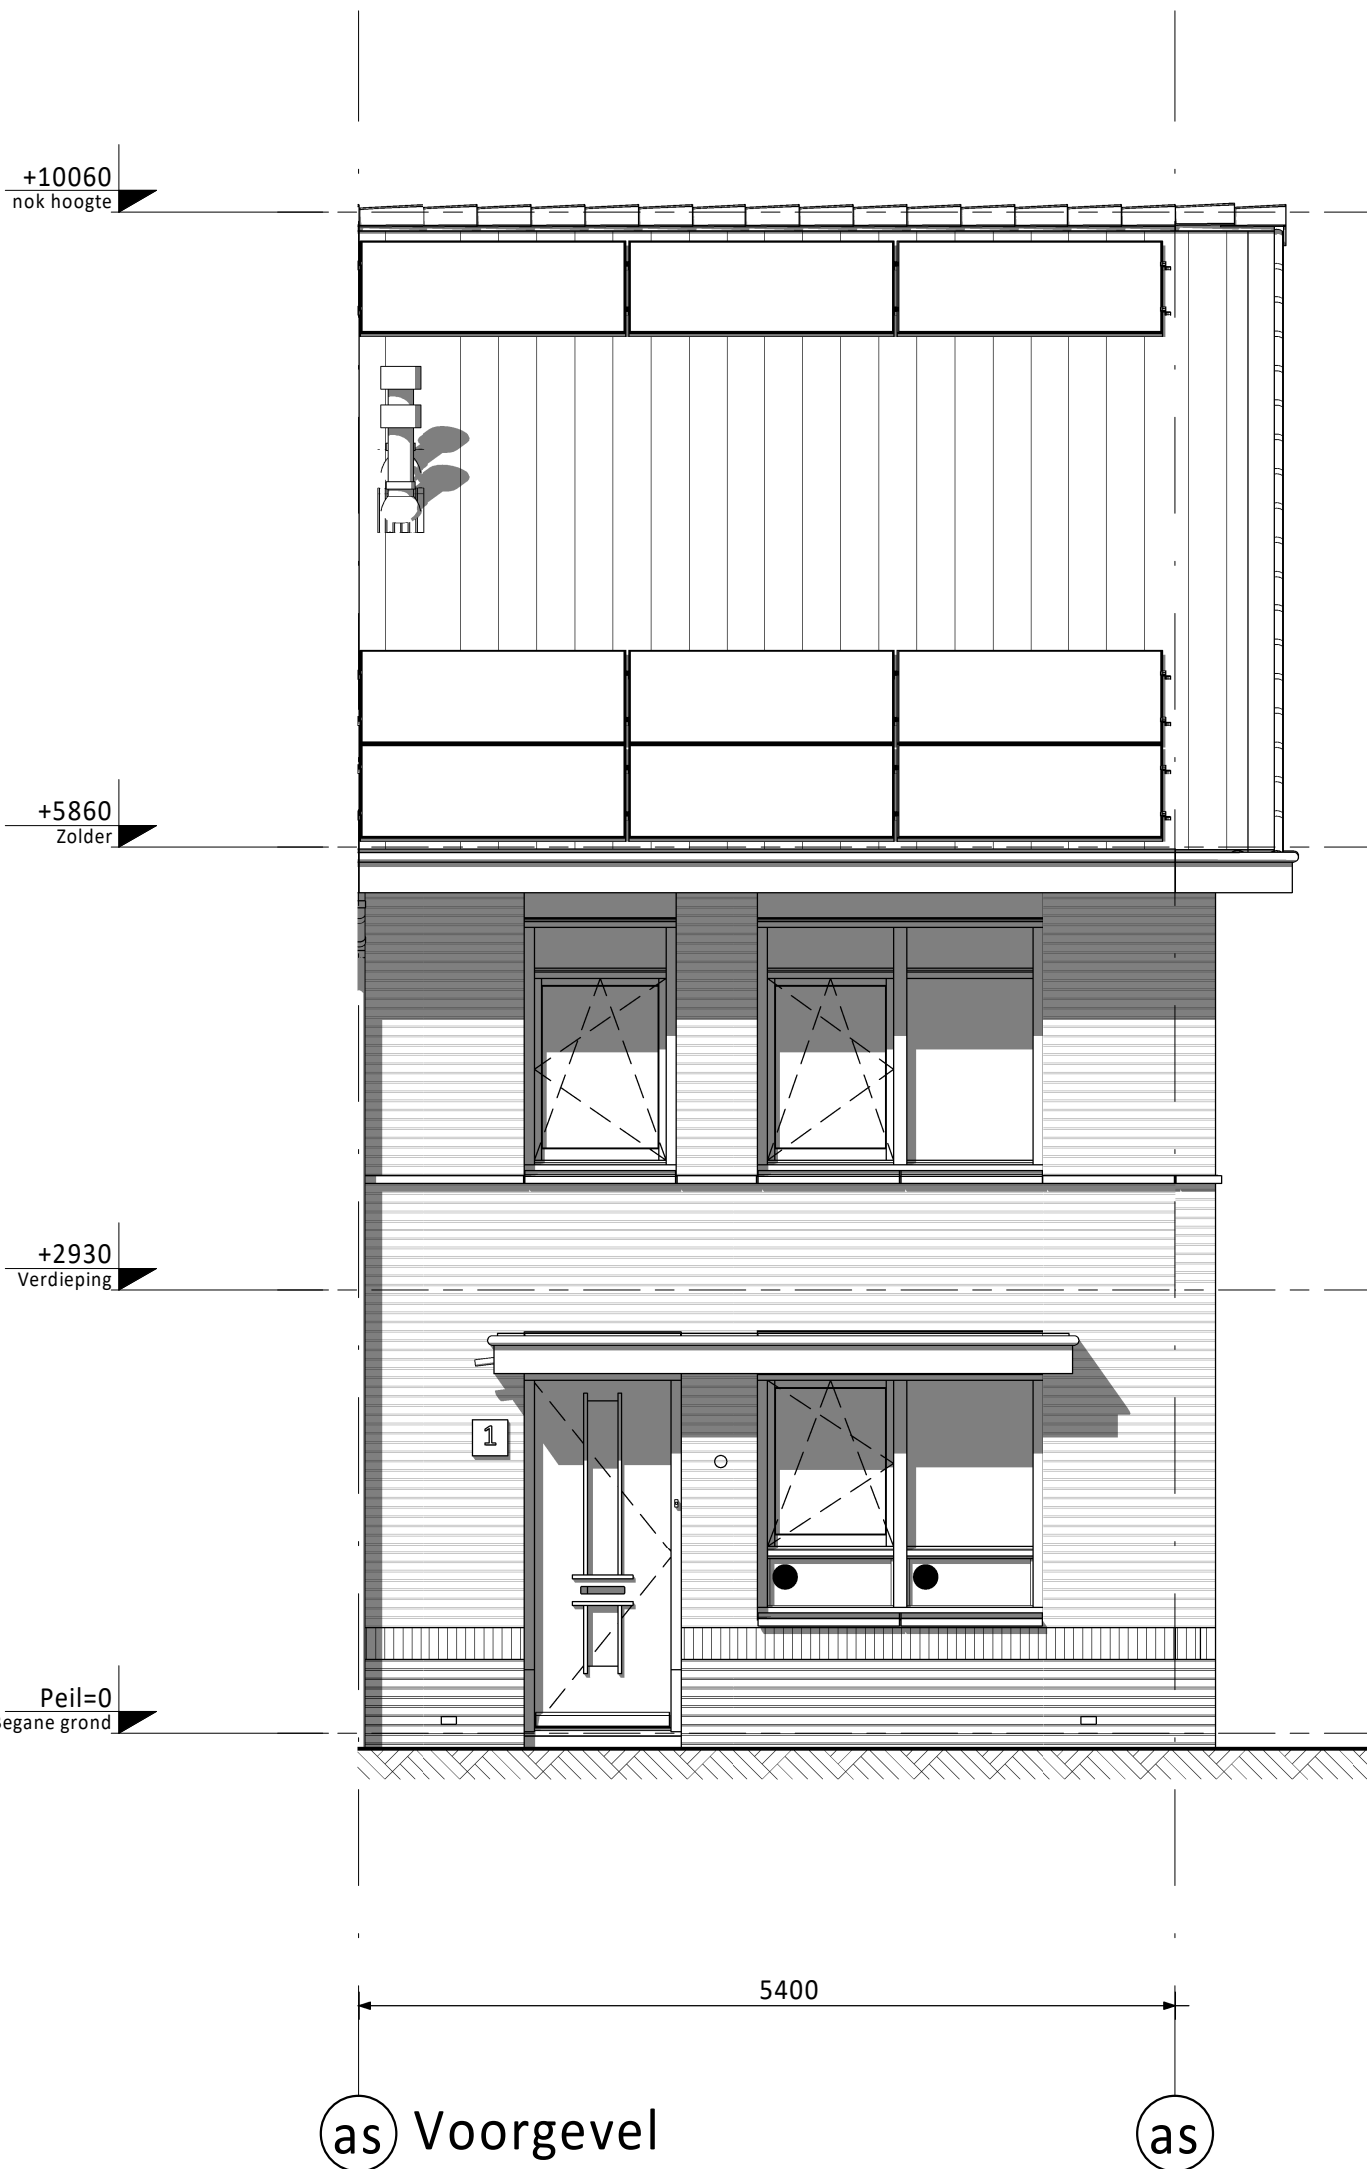
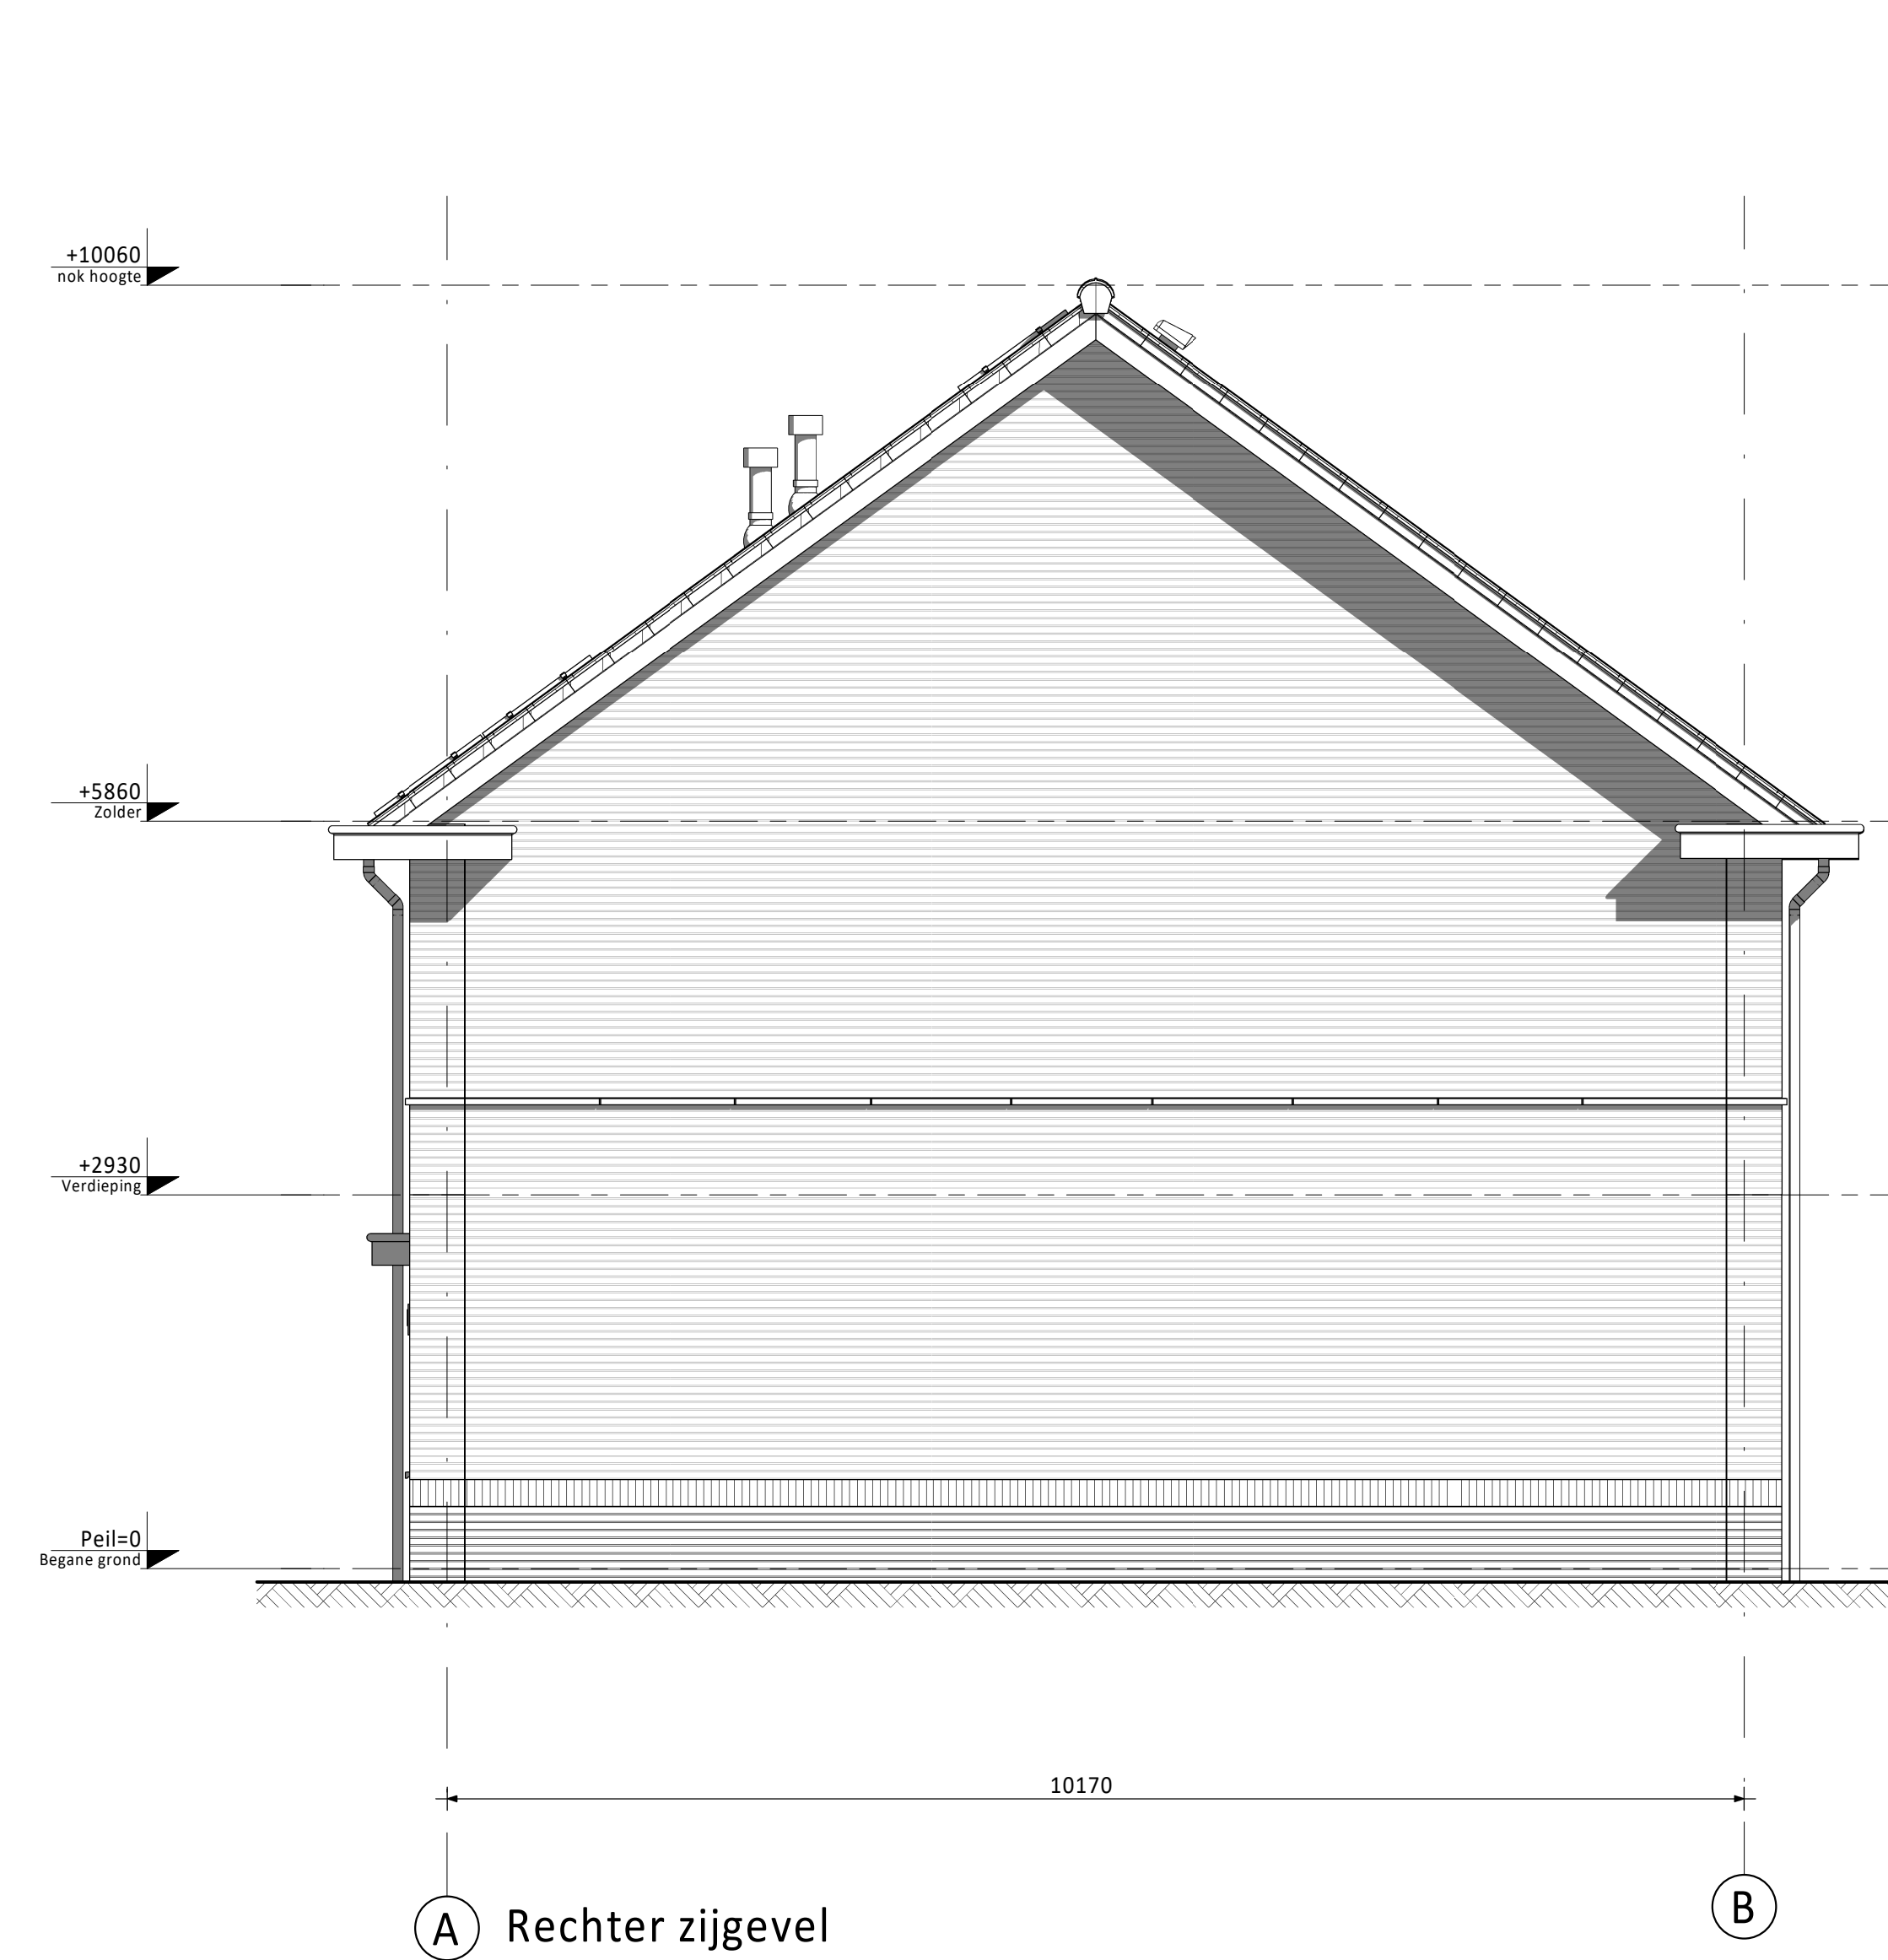
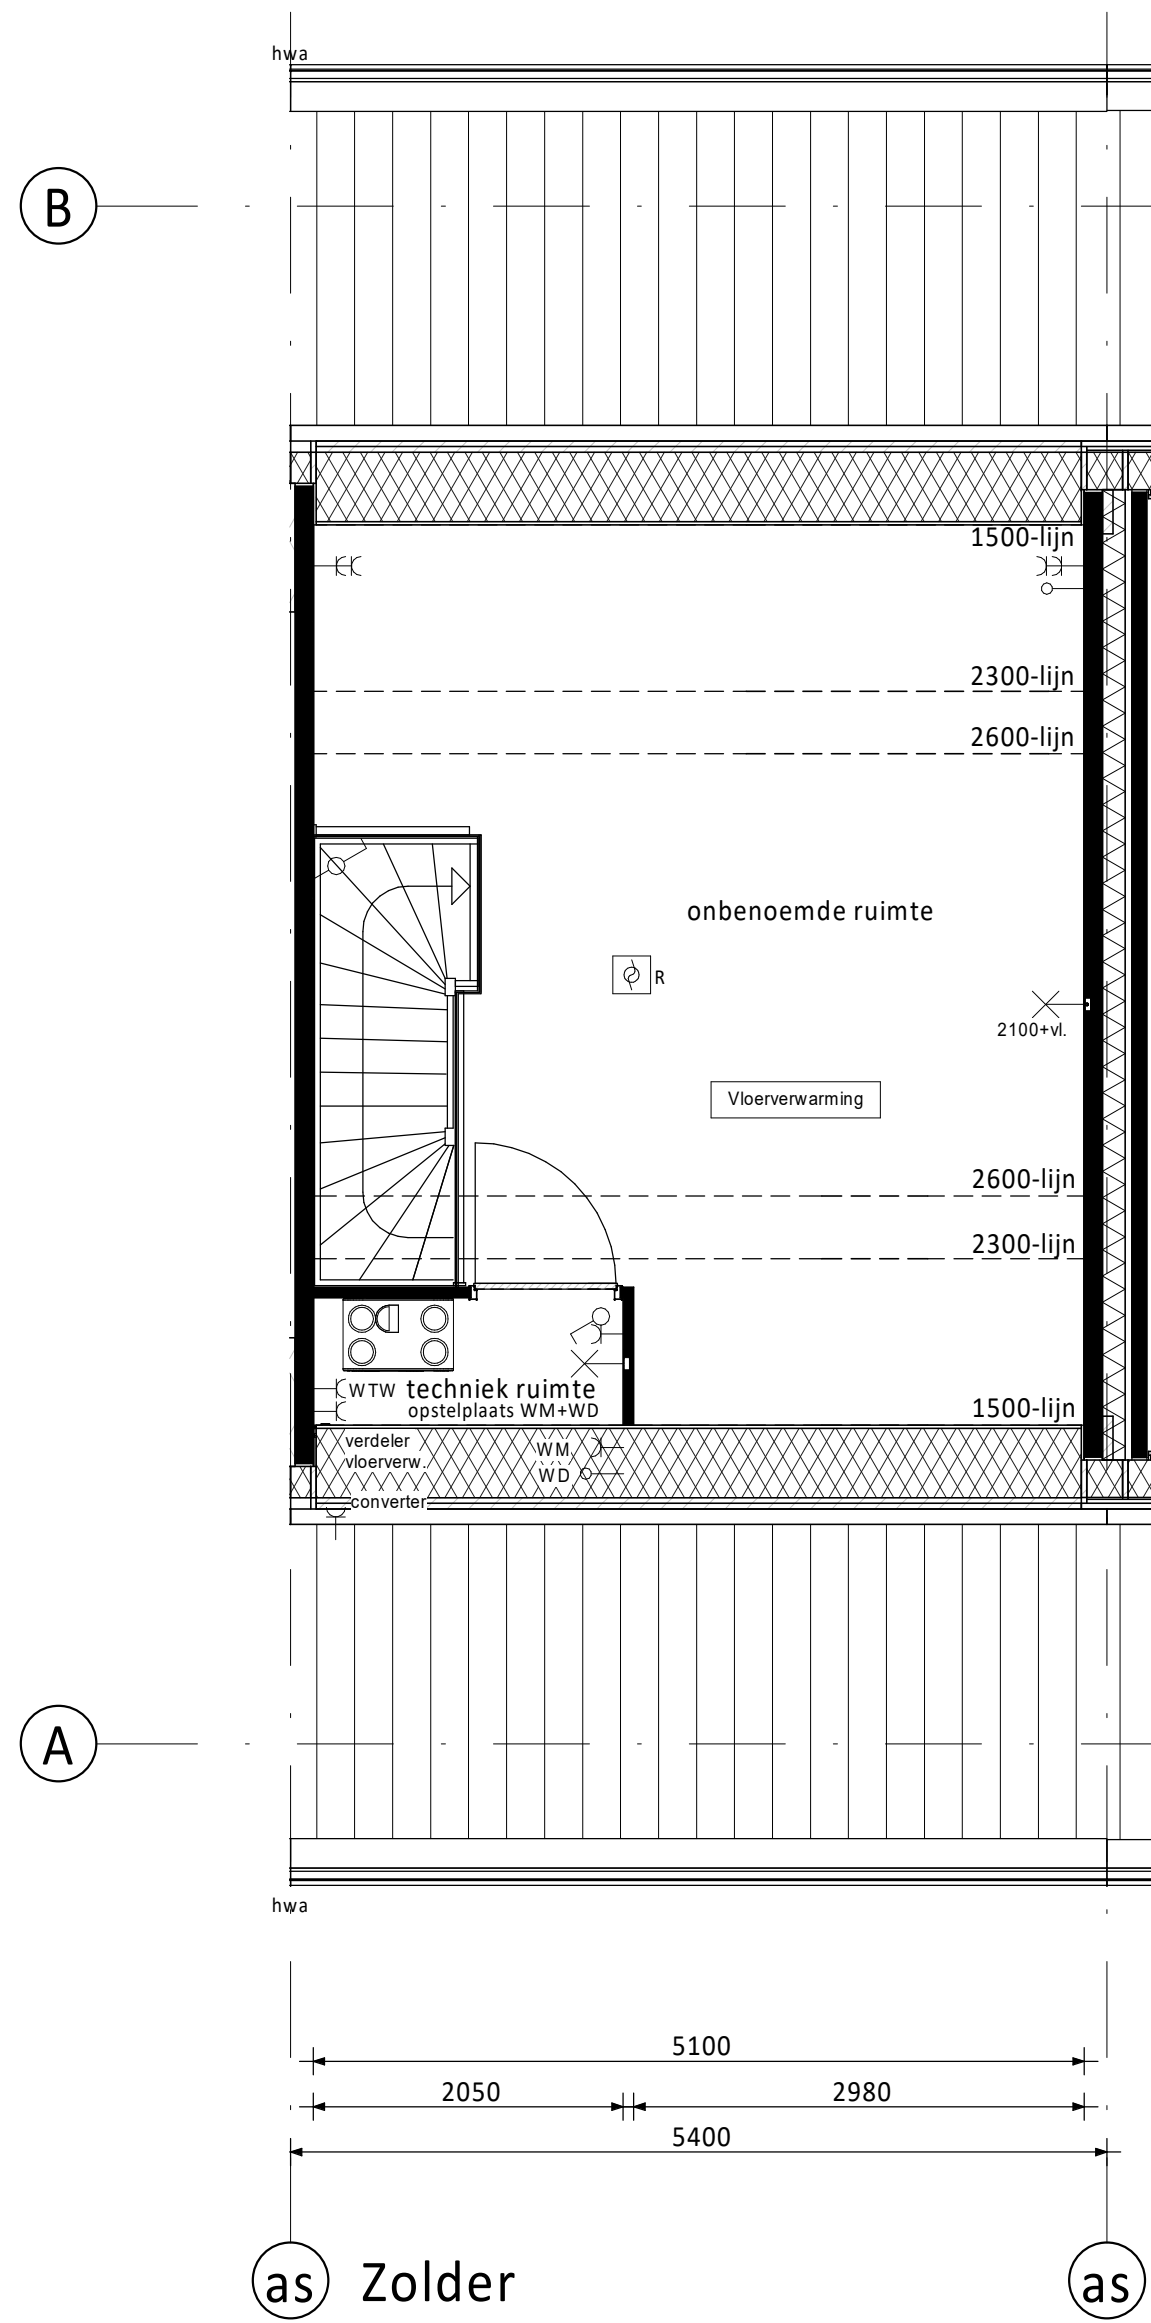
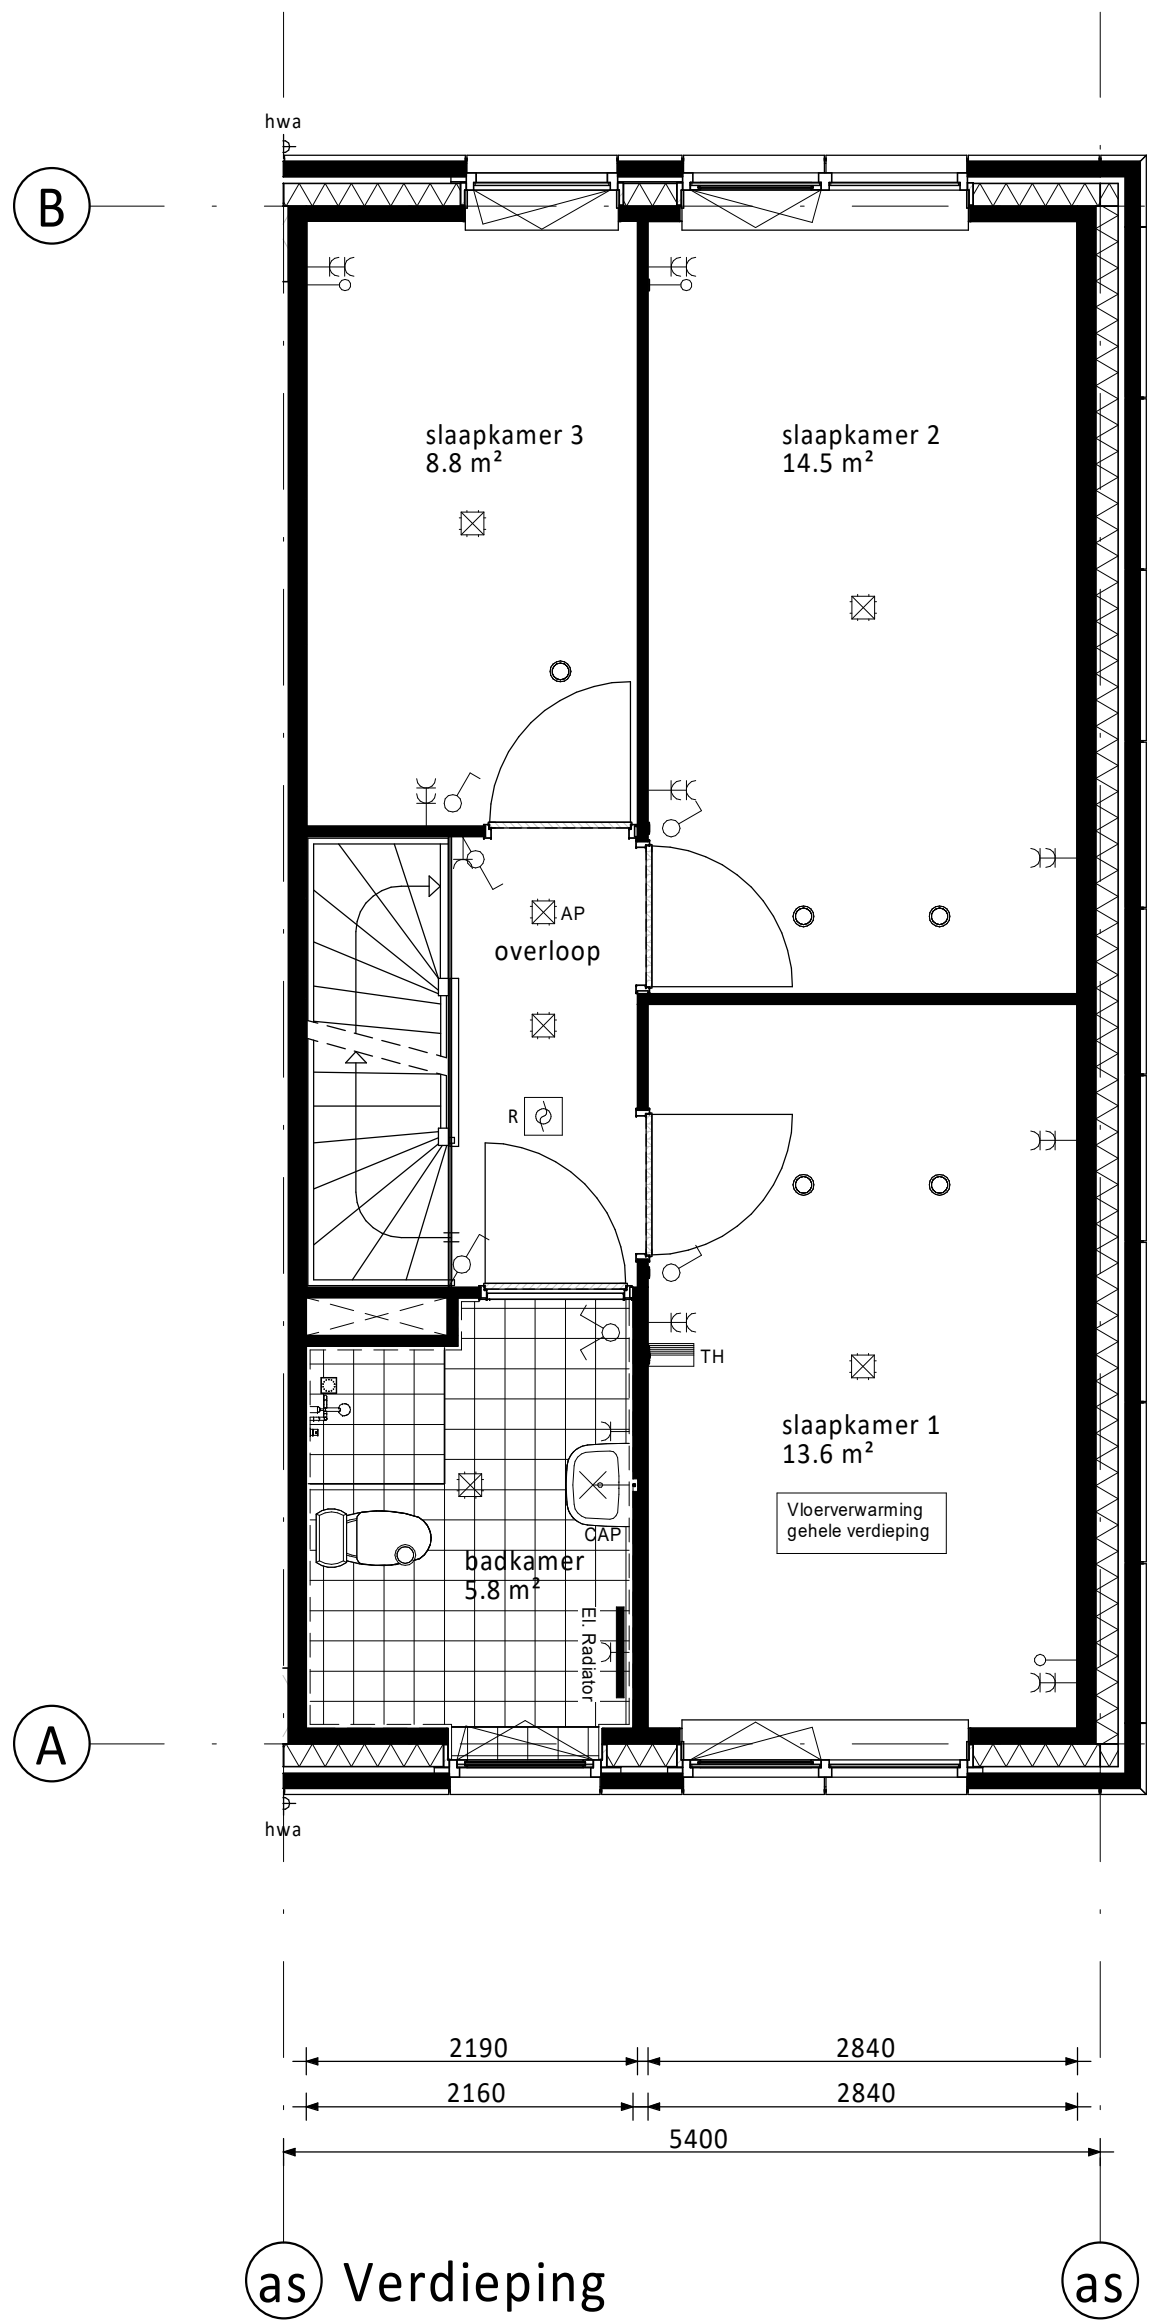


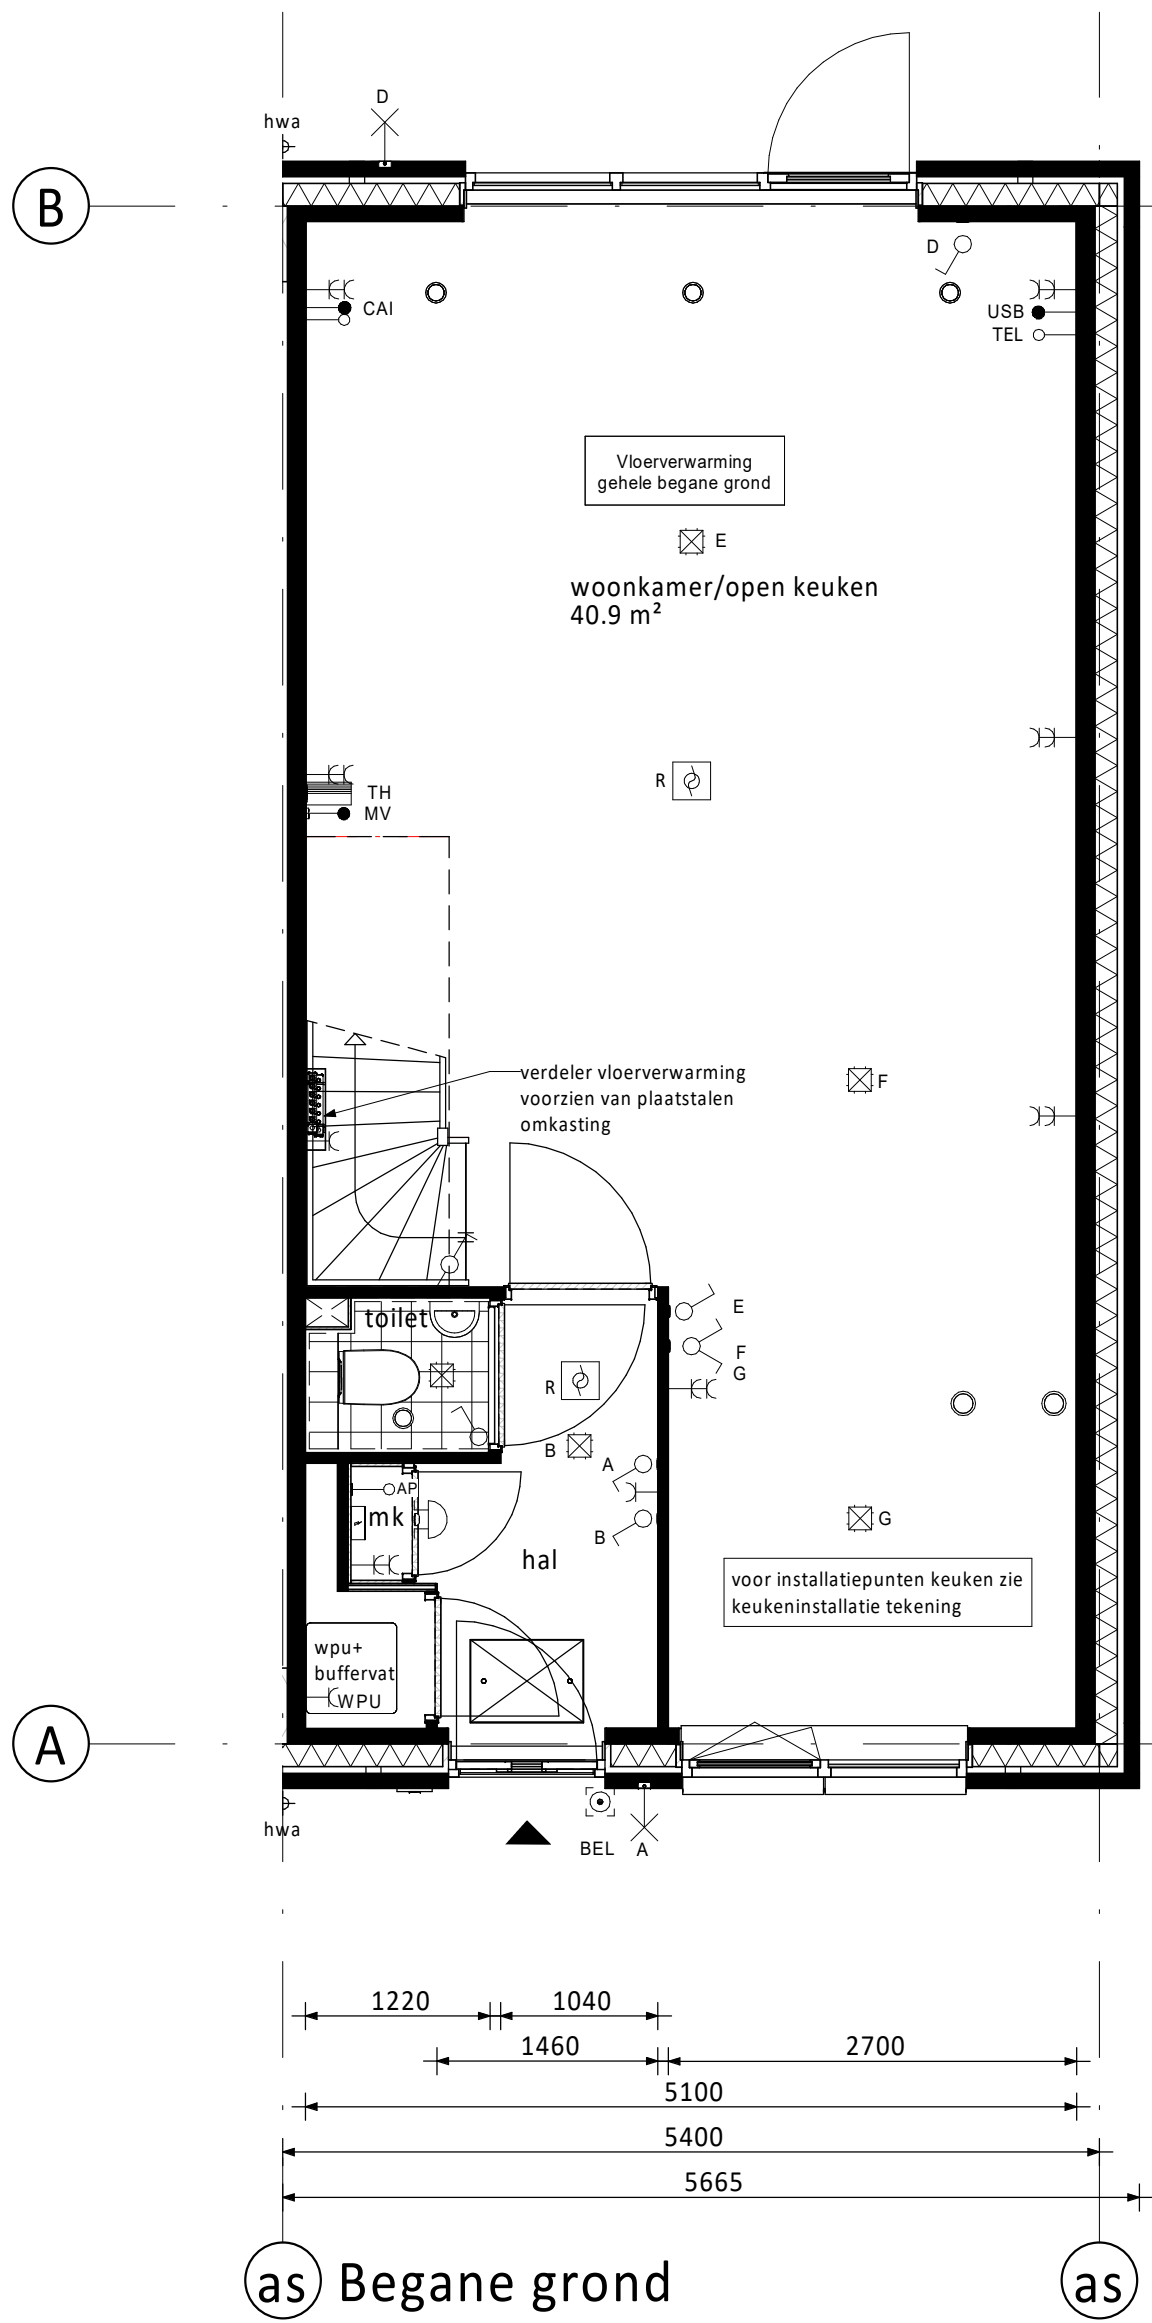

Ventilatie dakraam n.t.b. positie i.v.m. PV-panelen

PV-panelen: aantal en situering indicatief
(n.t.b. afhankelijk van BENG berekening / zonligging)

RENNVOOI ELEKTRA

- | | |
|---|--------------------------------|
| Centraaldoos / wandlichtpunt | Loze buisleiding (300+vl.) |
| Enkelpolige schakelaar (1050+vl.) | Bedrade buisleiding (300+vl.) |
| Serieschakelaar (1050+vl.) | Optische rookmelder |
| Wisselschakelaar (1050+vl.) | Thermostaat (1500+vl.) |
| Gecombineerde enkelvoudige wandcontactdoos geaard met enkelpolige schakelaar (1050+vl.) | Schel |
| Gecombineerde enkelvoudige wandcontactdoos geaard met wisselschakelaar (1050+vl.) | Beldrukker |
| Enkele geaarde wandcontactdoos (300+vl.) | Afzuigpunt / Inblaaspunt |
| Dubbele geaarde wandcontactdoos (300+vl.) | Regeling ventilatie (1500+vl.) |

f Groepenkast

CAP	Centraal Aardpunt	MAGN	Magnetron
CAI	Centrale Antenne Installatie	WTW	Mechanische Ventilatie (met warmterugwinning)
KT	Kooktoestel	R	Rookmelder
KK	Koelkast	TEL	Telecom aansluiting
BOI	Boiler	TH	Thermostaat
WPU	Warme Pomp Unit	VW	Vaatwasser
CON	Omvormer t.b.v. pv cellen	WD	Wasdroger
AP	Loos punt t.b.v. Accesspoint	WM	Wasmachine
USB	USB oplaadpunt		

KLEUREN EN MATERIALEN

Onderdeel	Materiaal	Kleur
dakpannen	keramische dakpan	antraciet
goten / overstek / luifel voordeur	hout	crème-wit
gootbekleding /dakbedekking luifel (optioneel)	EPDM	zwart
dakbedekking dakkapellen (optioneel) / aanbouw	bitumen	zwart
dak (optionele) aanbouw	sedum bedekking	
daktrim goot / luifel / dakkapellen (optioneel) / aanbouw (optioneel)	aluminium	crème-wit
gevelmetselwerk + rollaag boven kozijn	baksteen metselwerk, handvorm wf	oranje
voegwerk gevelmetselwerk	cement	donkergrijs
plint gevelmetselwerk + rollaag	baksteen metselwerk, handvorm wf	bruin
voegwerk plint + rollaag	cement	donkergrijs
kozijnen	hout	crème-wit
ramen	hout	crème-wit
panelen in kozijnen	colorbel	lichtgrijs
zijwangen dakkapel (optioneel)	hout	crème-wit
lateien	staal	crème-wit
voordeuren	hout	zwartblauw
tuindeuren	hout	crème-wit
bergsdeuren	hout	crème-wit
deurdorpels	kunststeen	antraciet
raamdorpels / spekbanden	prefab beton	natuurel
hemelwaterafvoer	kunststof	grijs

RENNVOOI ALGEMEEN

- | |
|--|
| entree woningen |
| meterkast, voorzien van underlayment meterkastbord inclusief zijwangen |
| tegelwerk |
| maaiweld |
| binnendeur |
| colorbel |
| houten paneel |

D				
C				
B				
A				
0	01-11-2023	Definitief		DB CS
Rev.	Datum	Omschrijving	Get.	Contr.
Opdrachtgever: Vorm Conceptwoningen B.V. Te Rotterdam				
Project: NIEUW Eilands Eigen fase 1 te Amstelveen Type rijwoning 5,4m (Haagse Stijl)				
Bouwnummer 31				
Schiedams 13 3024 EC Rotterdam Postbus 161 3330 AA Papendrecht			6D Wonen	
Schiedams 13 3024 EC Rotterdam Postbus 161 3330 AA Papendrecht			1 010- 6633800 1 010-6633800 1 010-6633800	
Schaal 1:50			Fase VK	
Formaat A0			Status Definitief	
Projectnr. 230495			Bladnr. A5400-HS-VK-B0103	
			Rev. 0	

Klein van deze tekening mag worden overgenomen en/of gebruikt op welke wijze ook, onder voorwaarde schriftelijke toestemming van de afgeve. Alle rechten voorbehouden.