
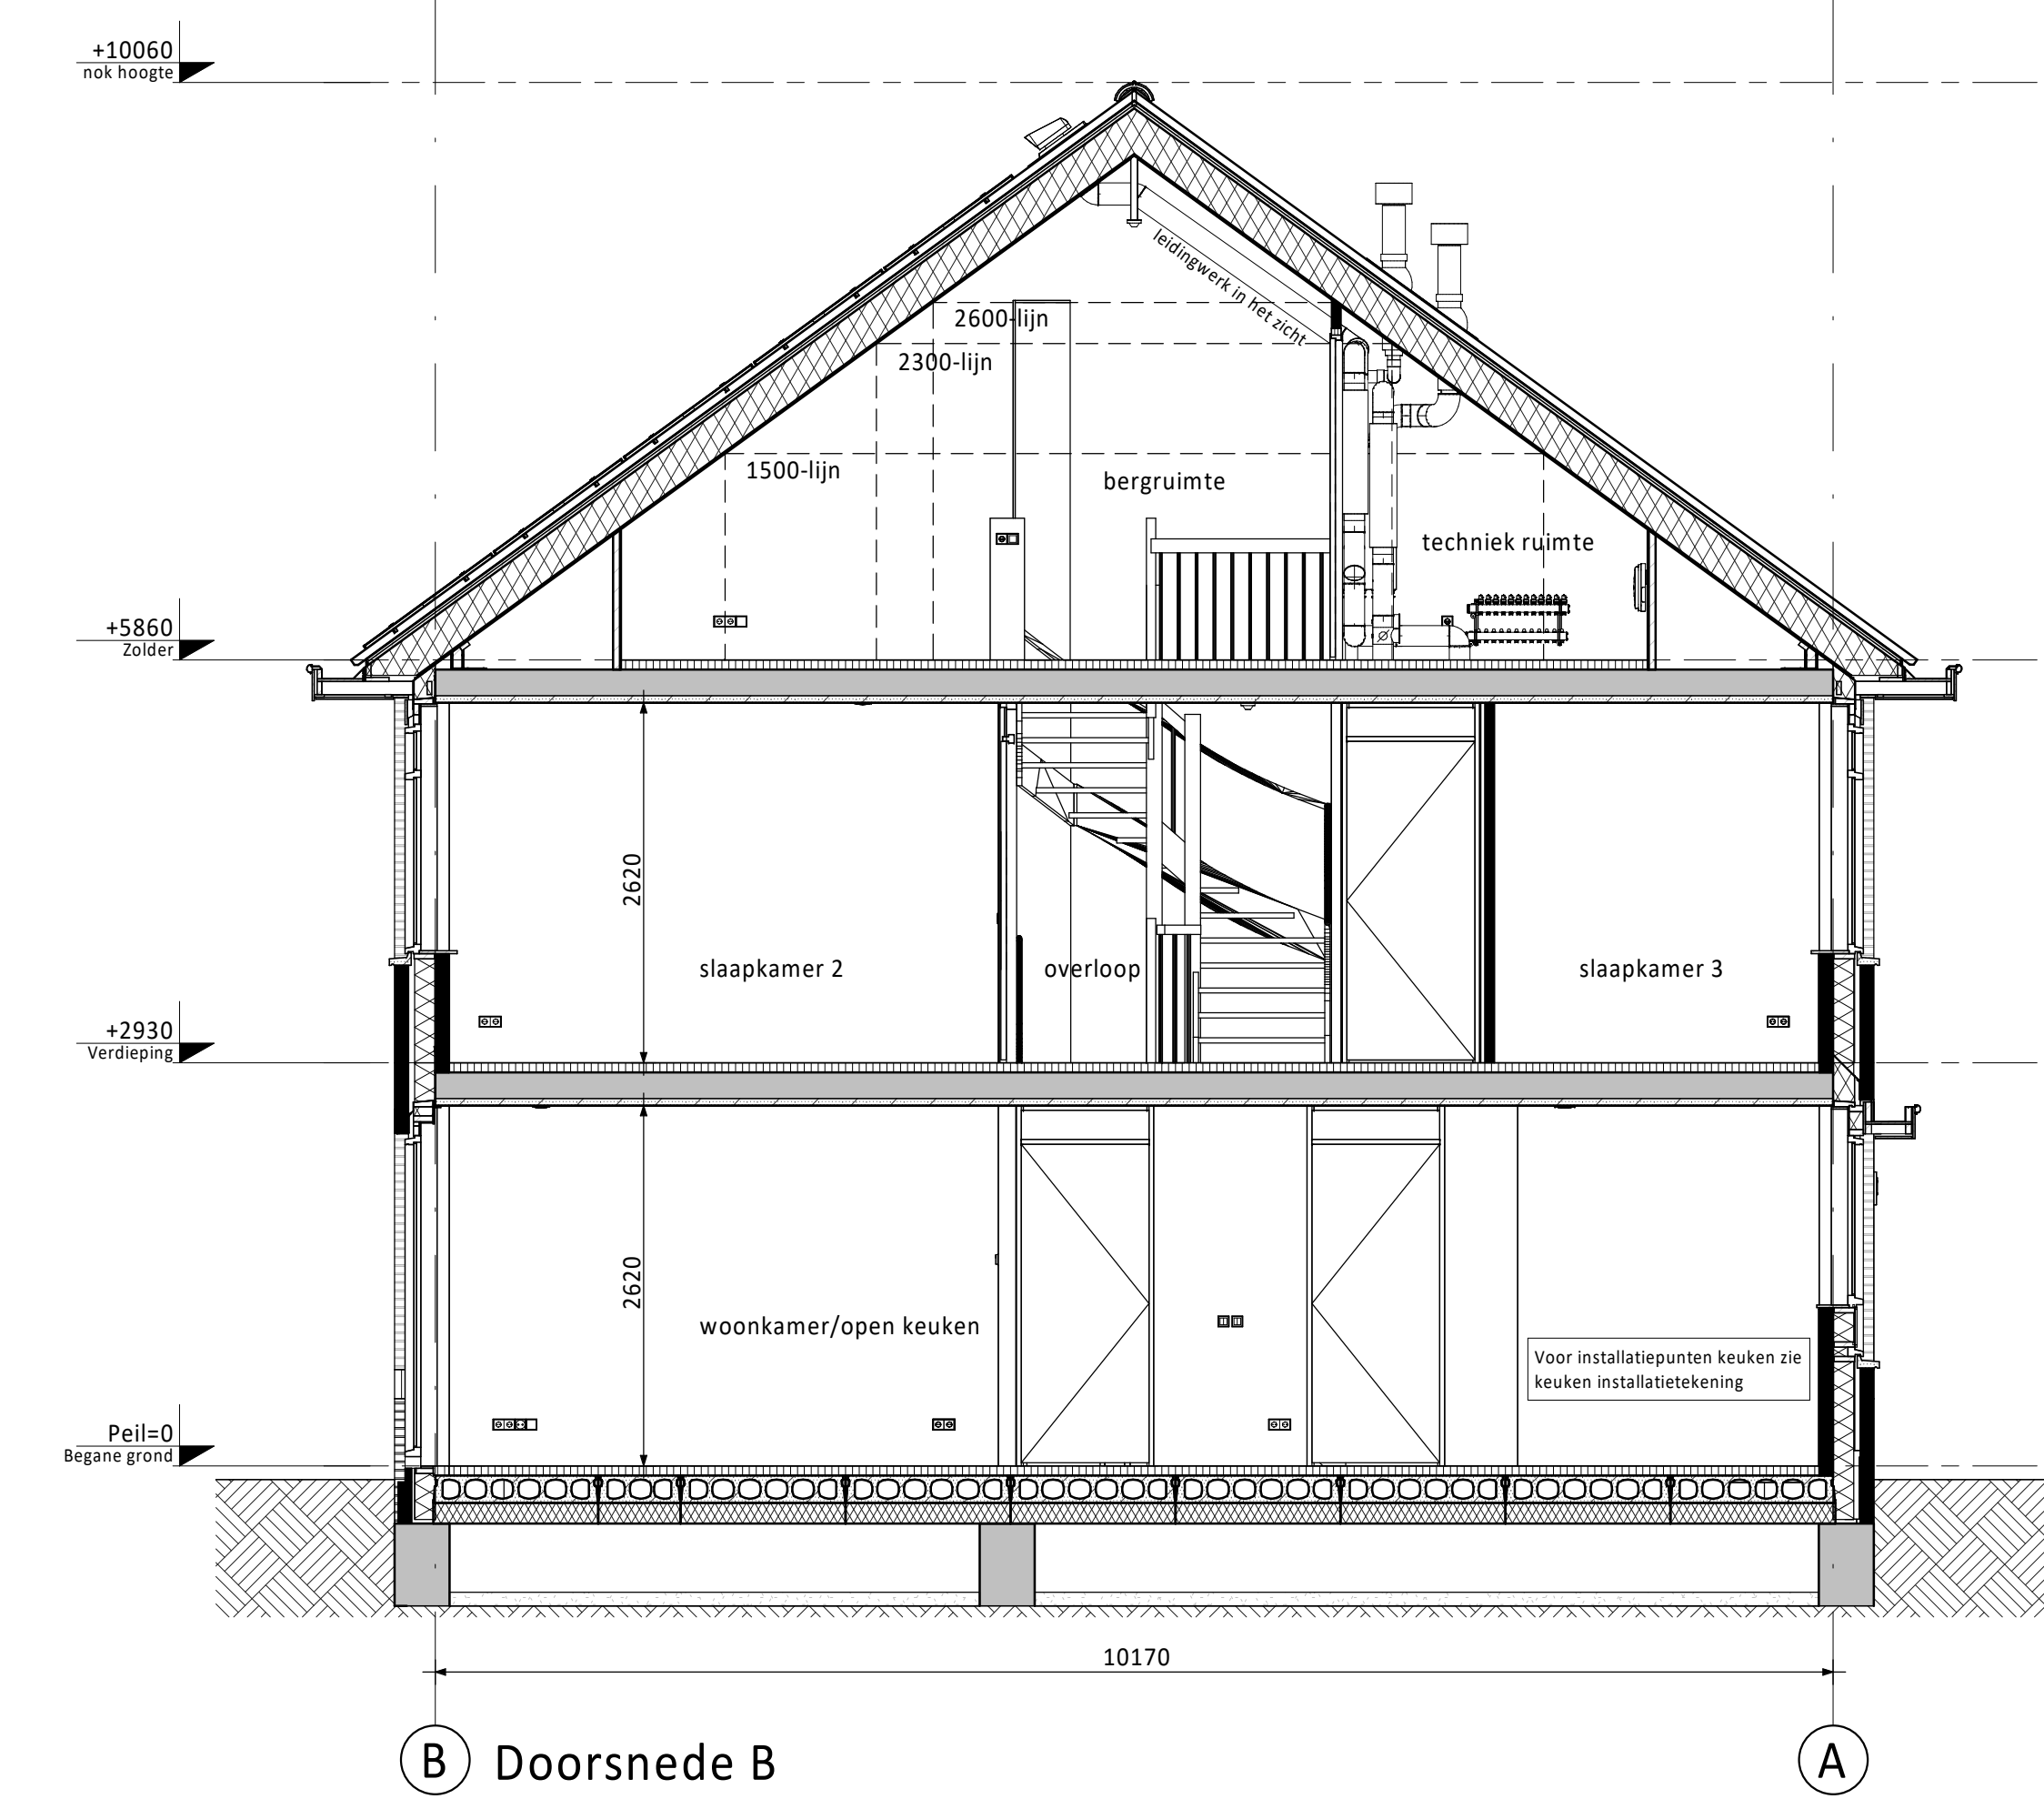
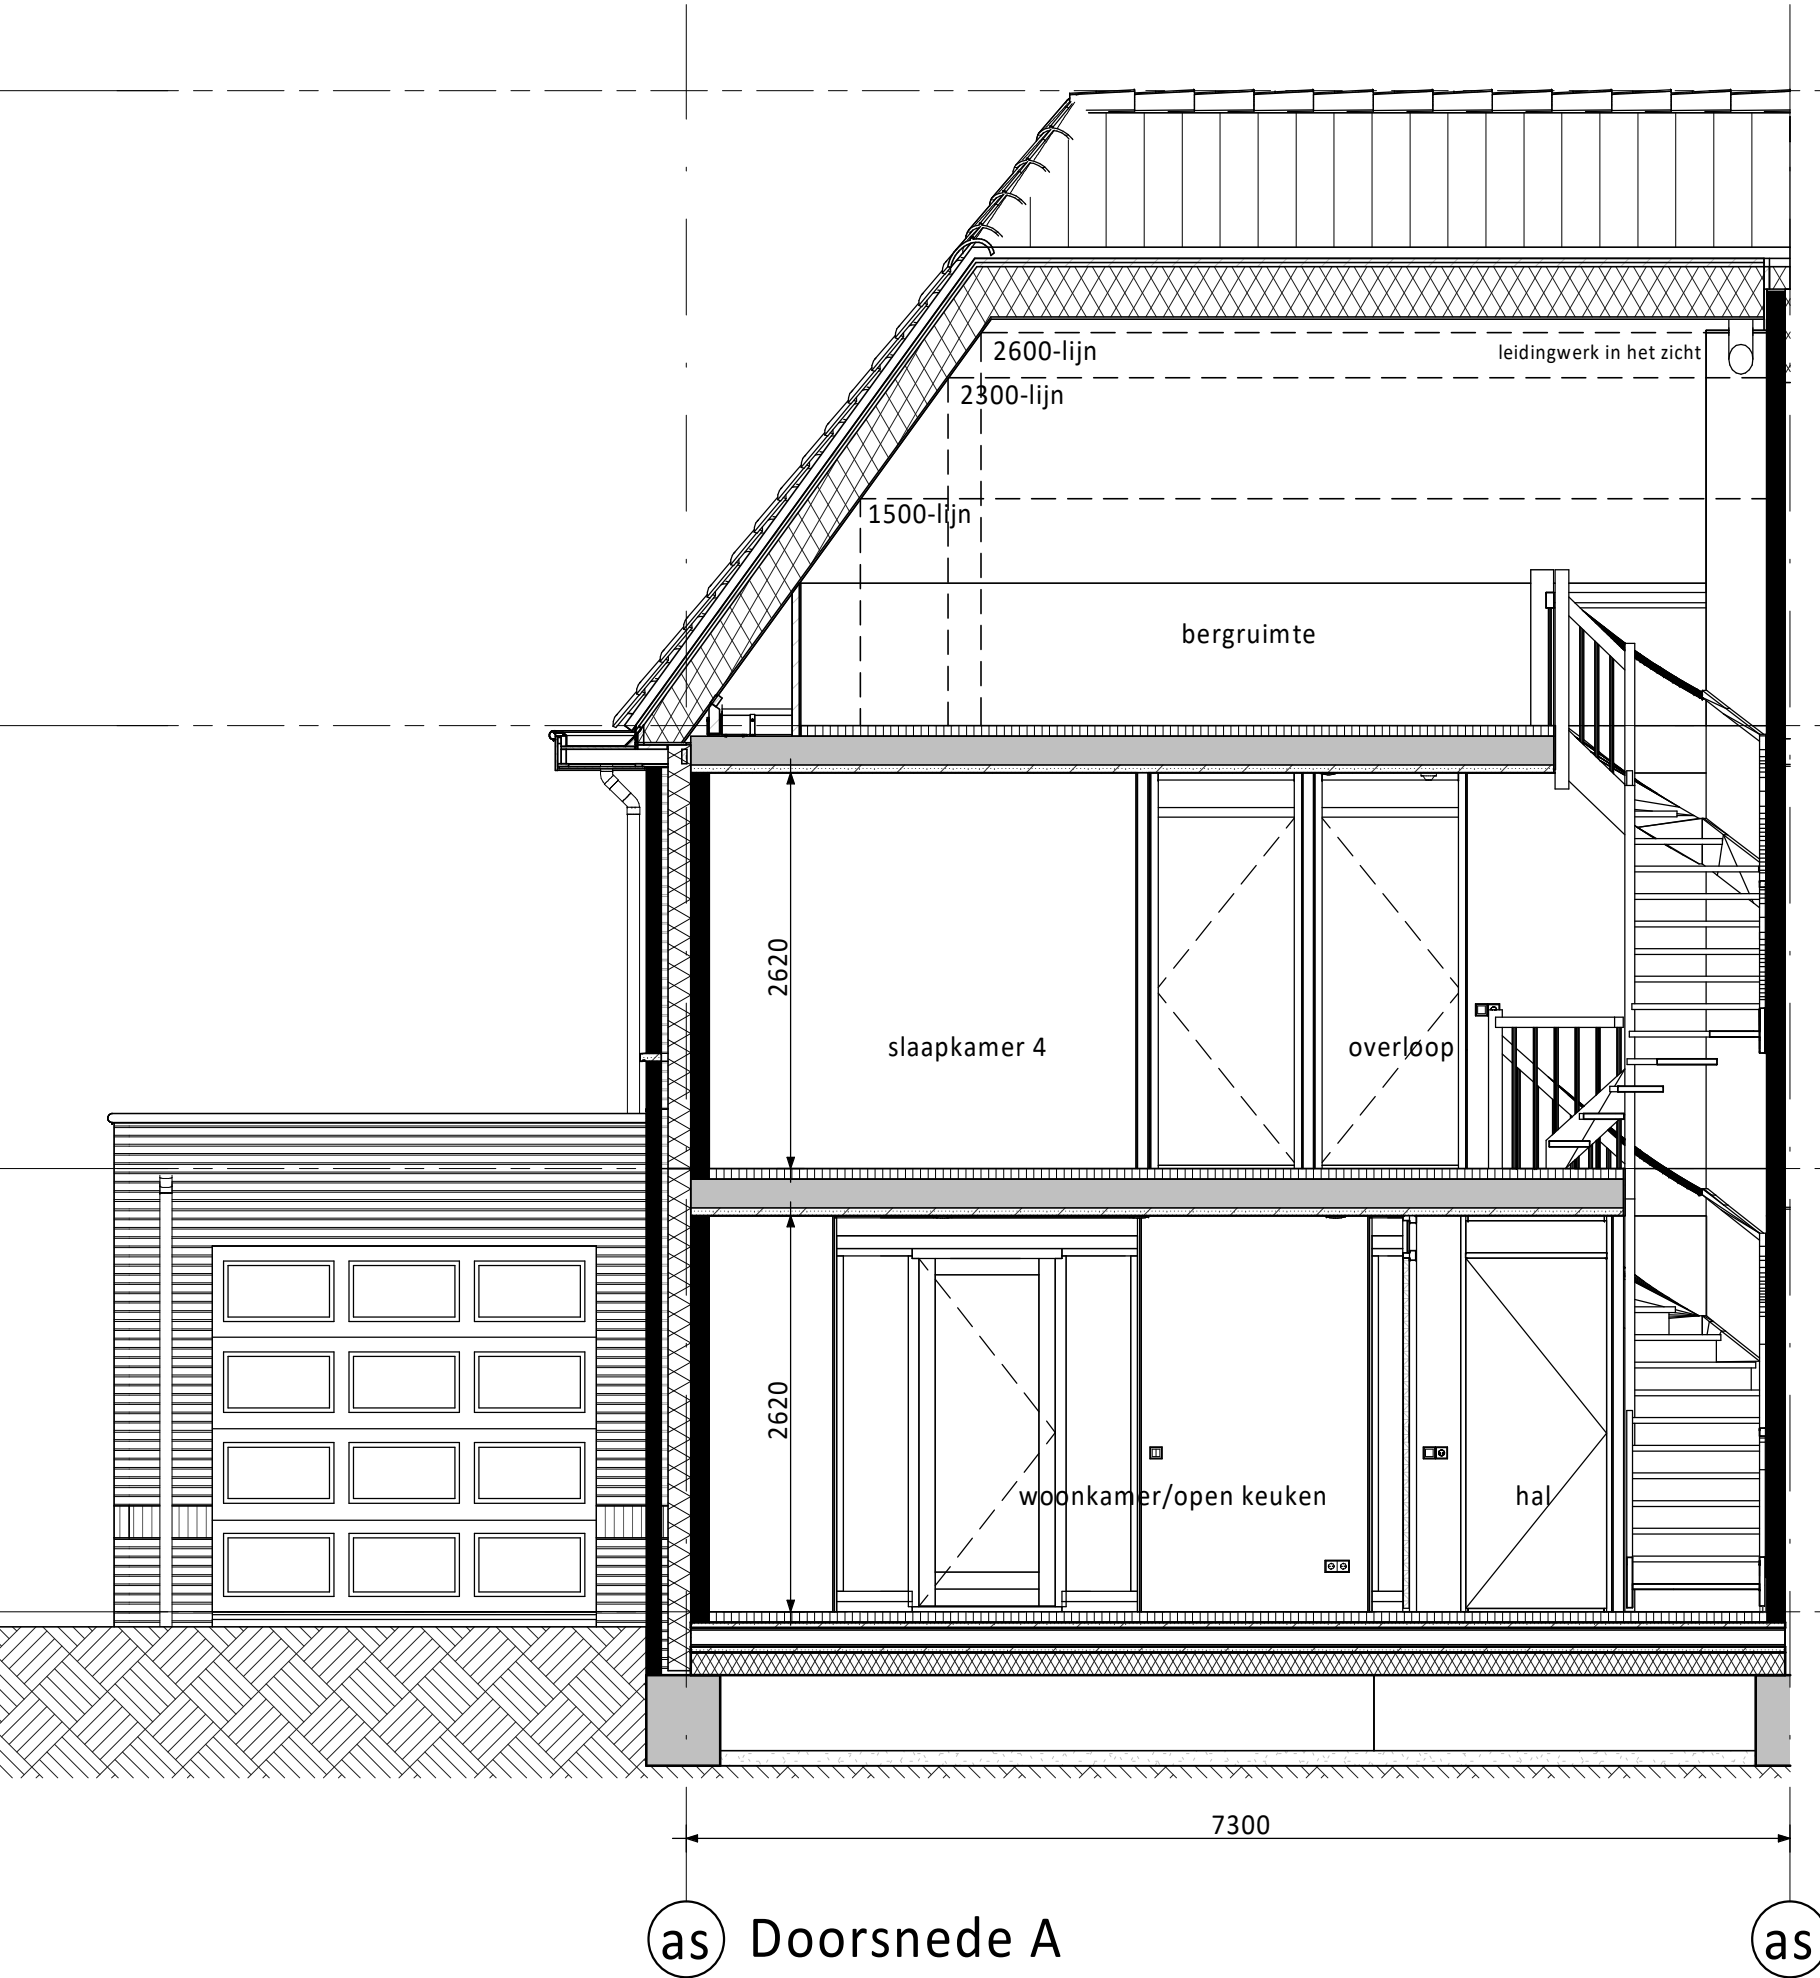
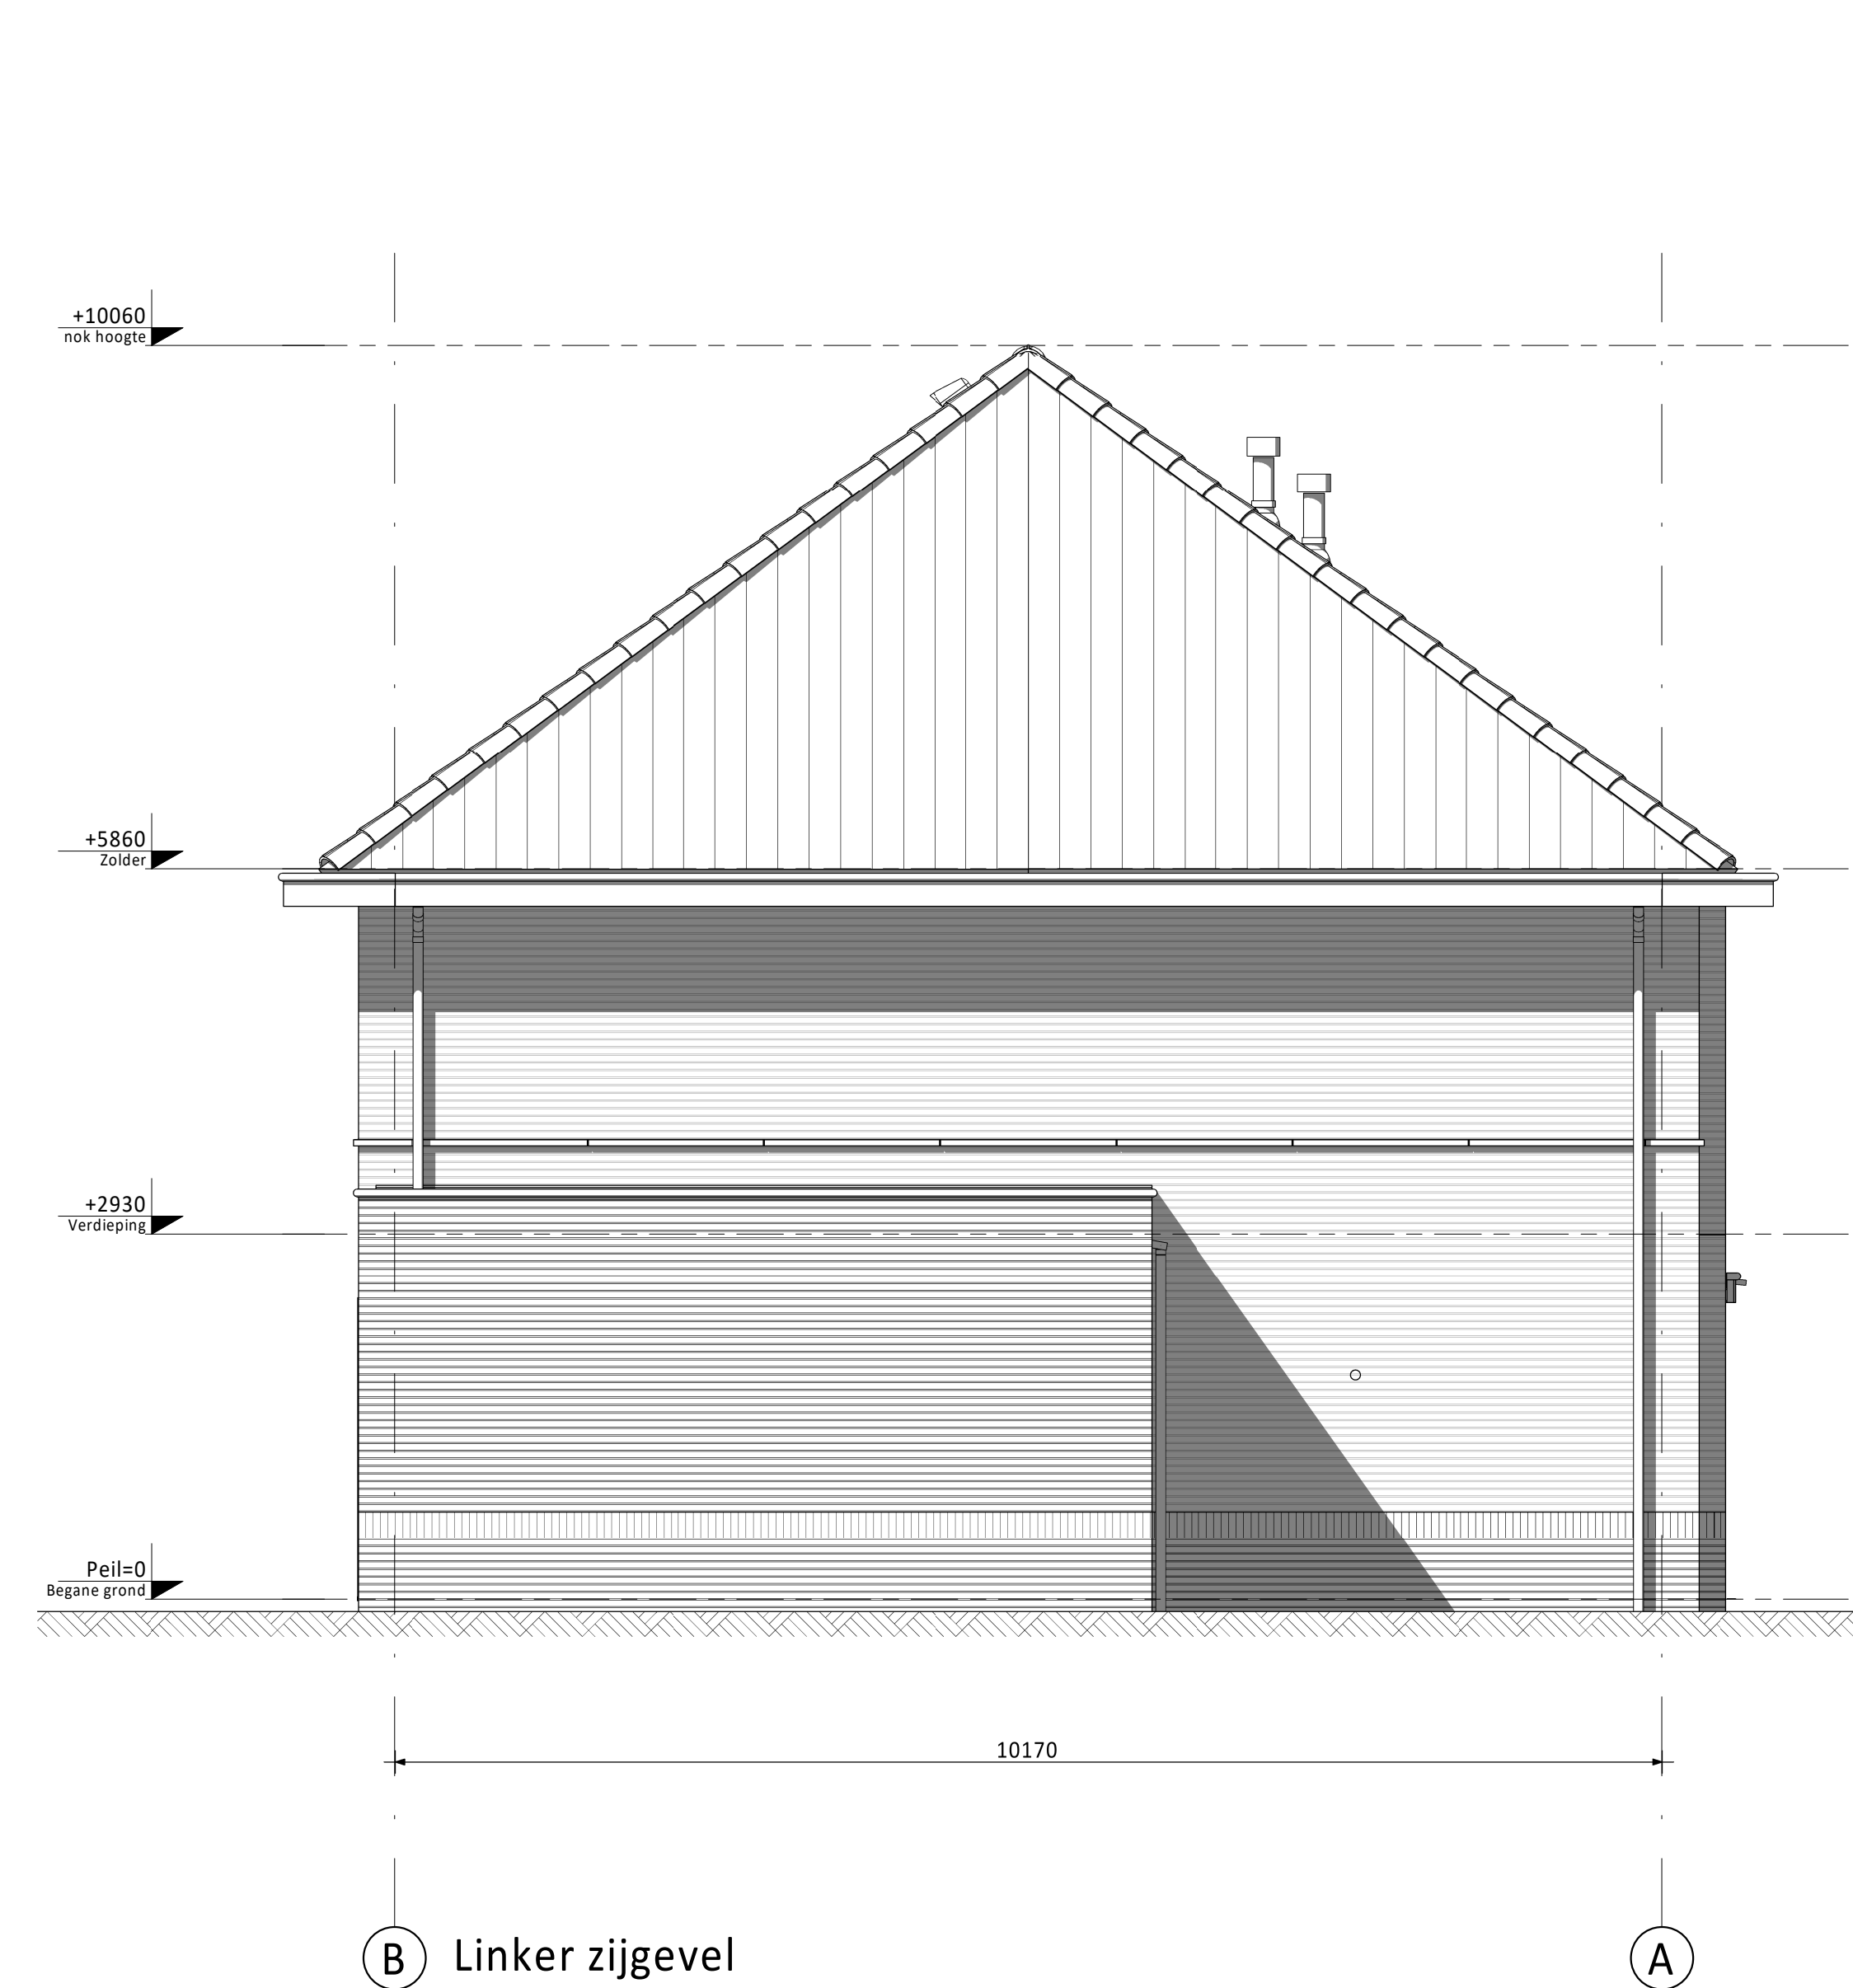
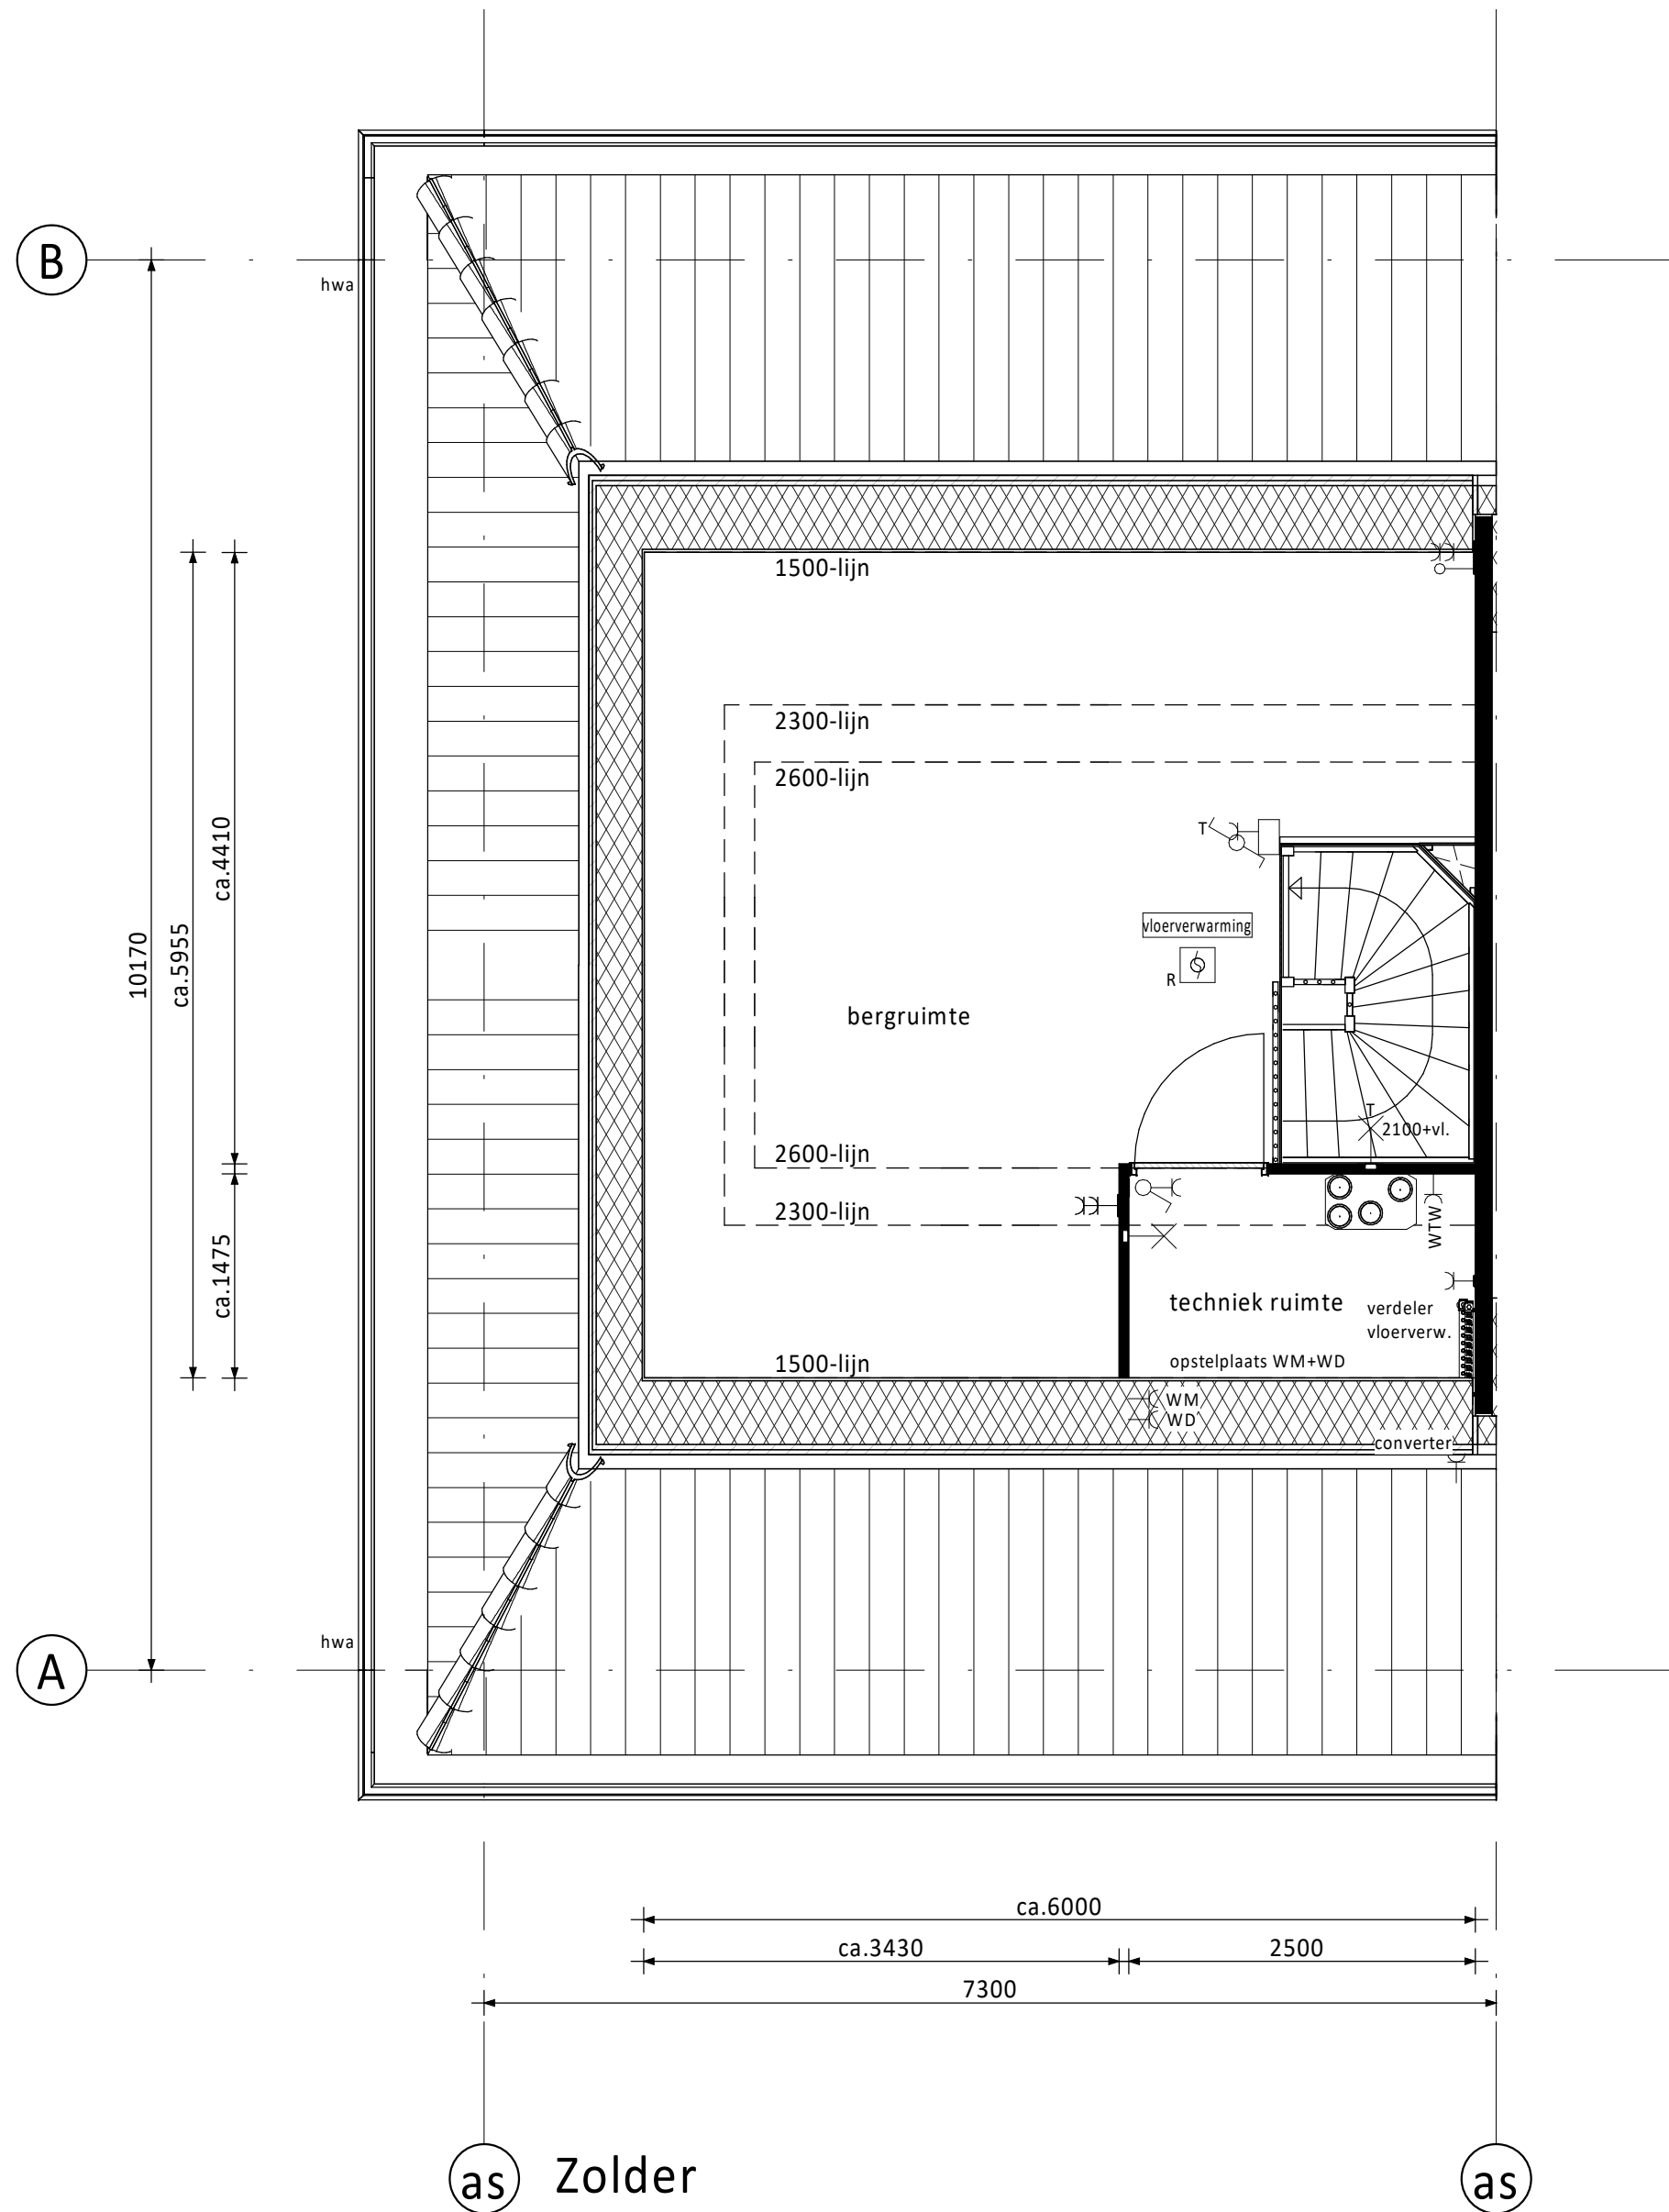
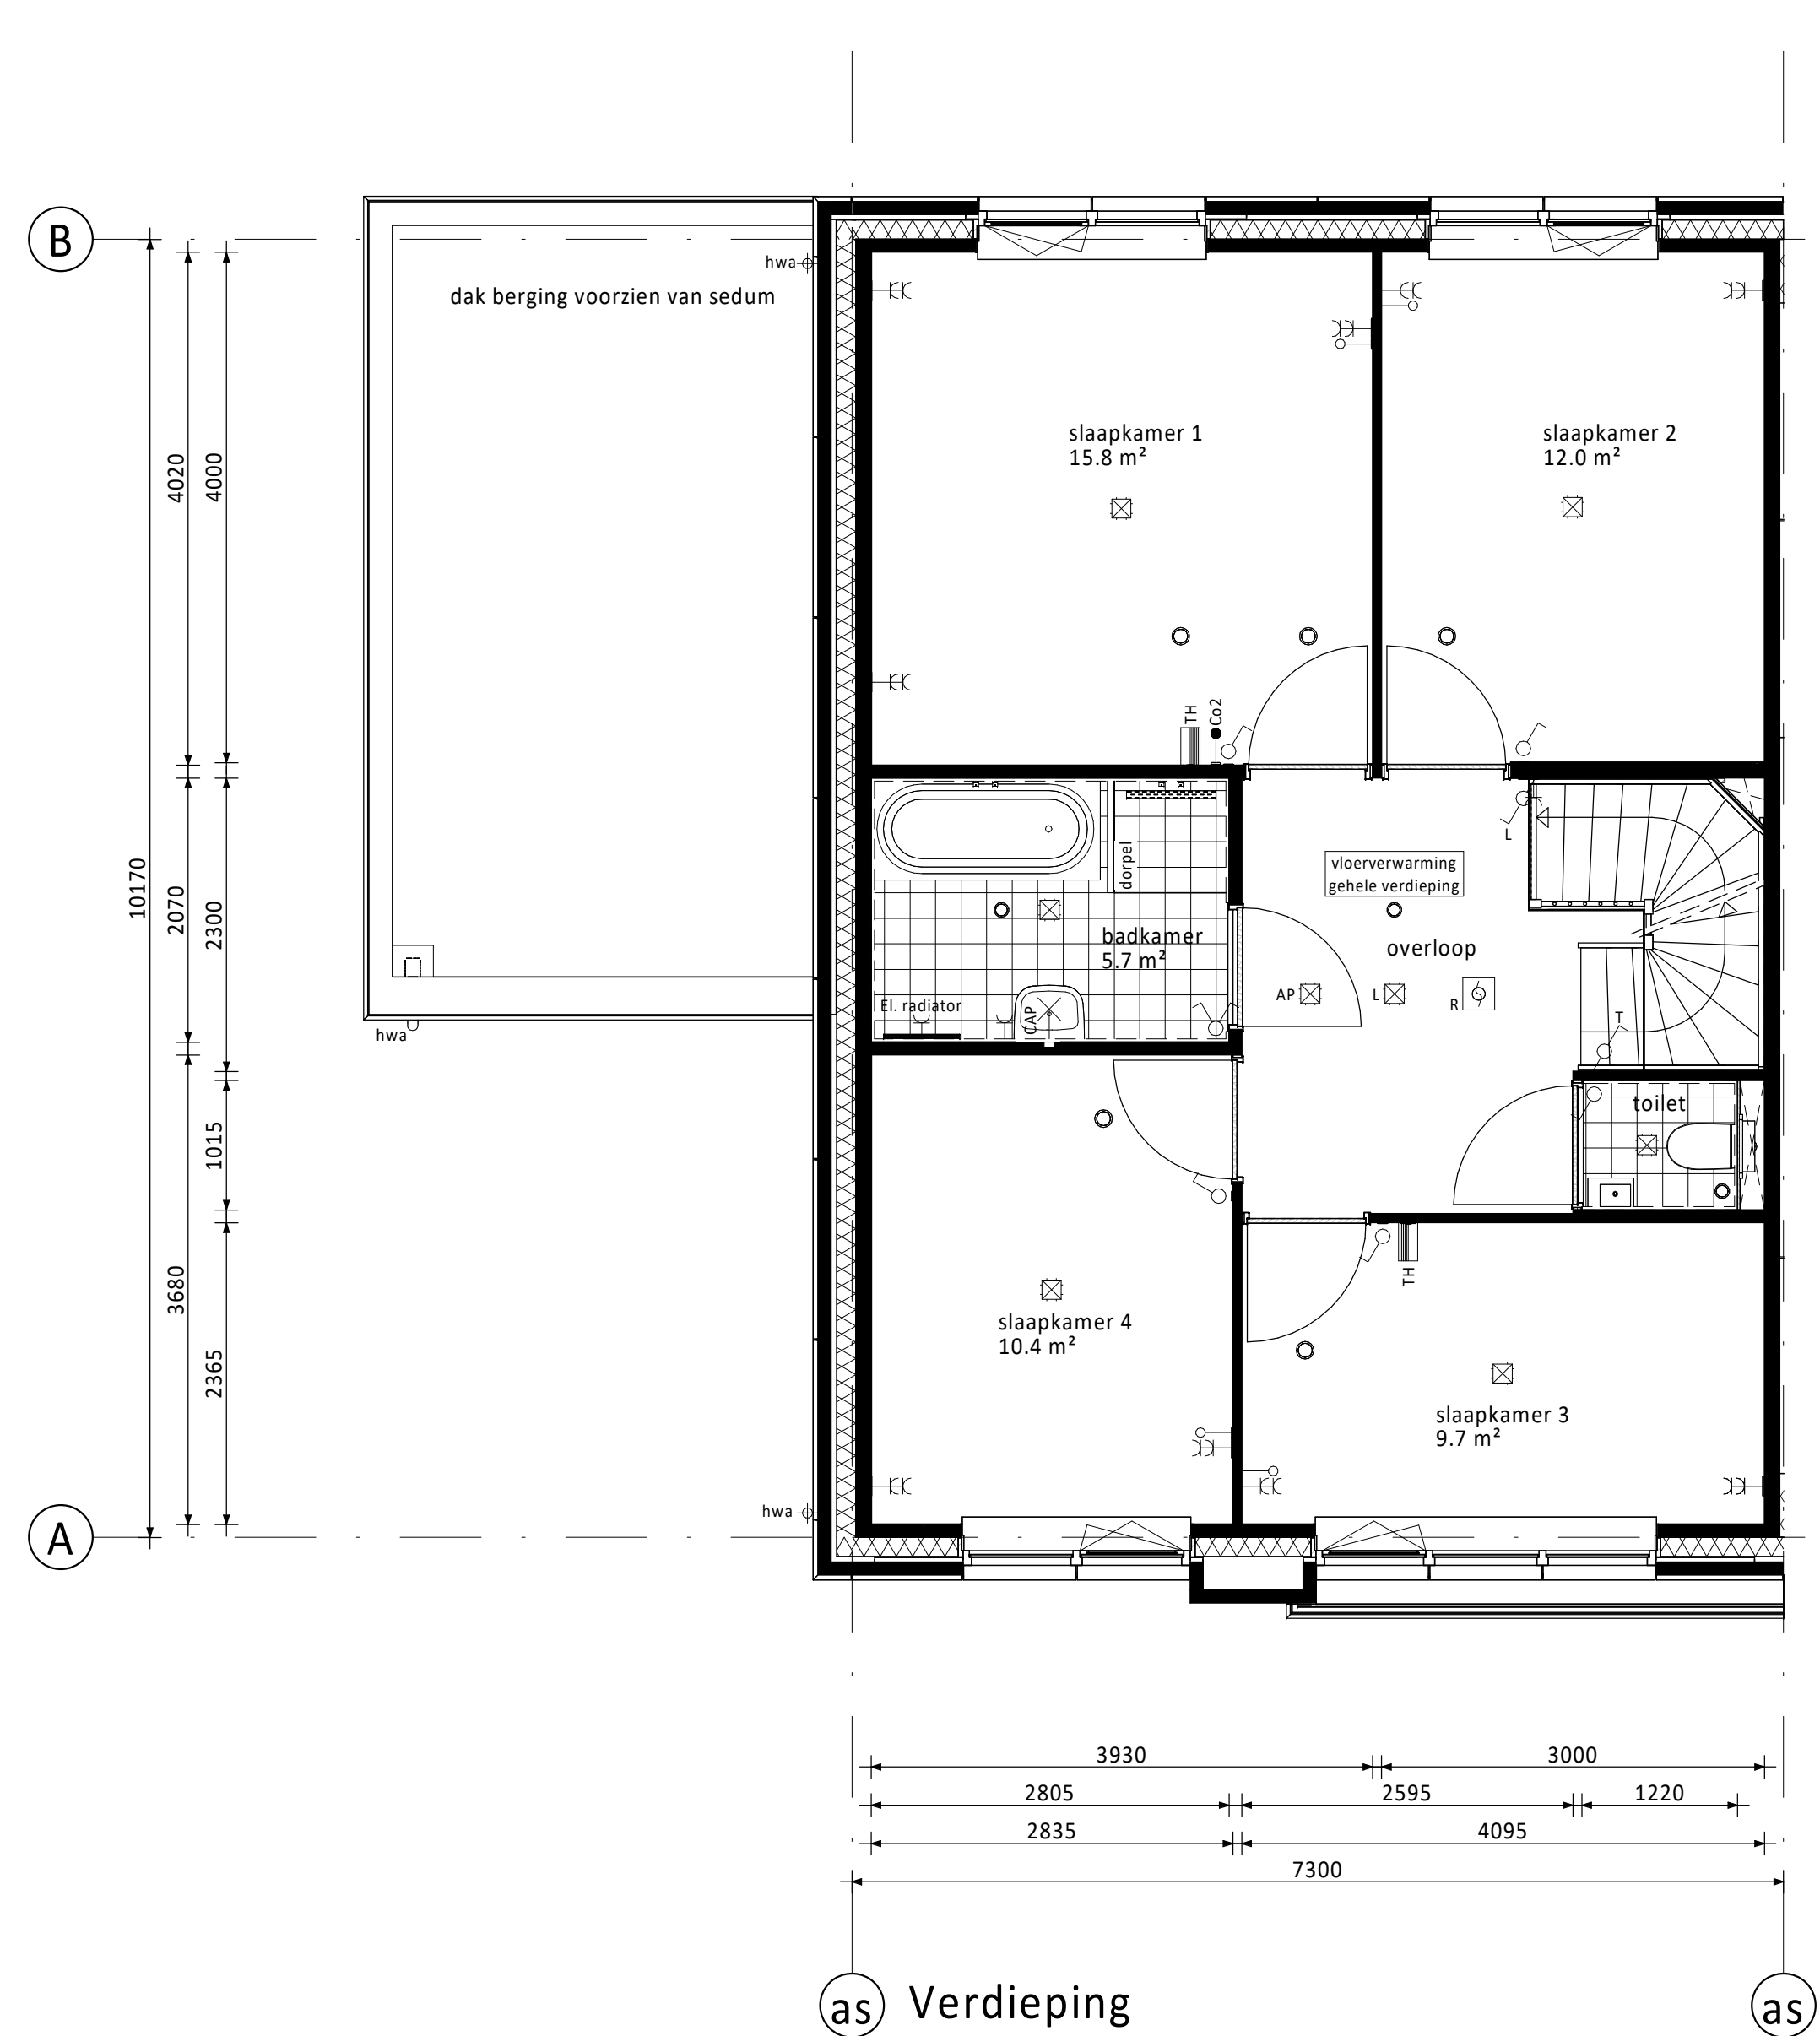


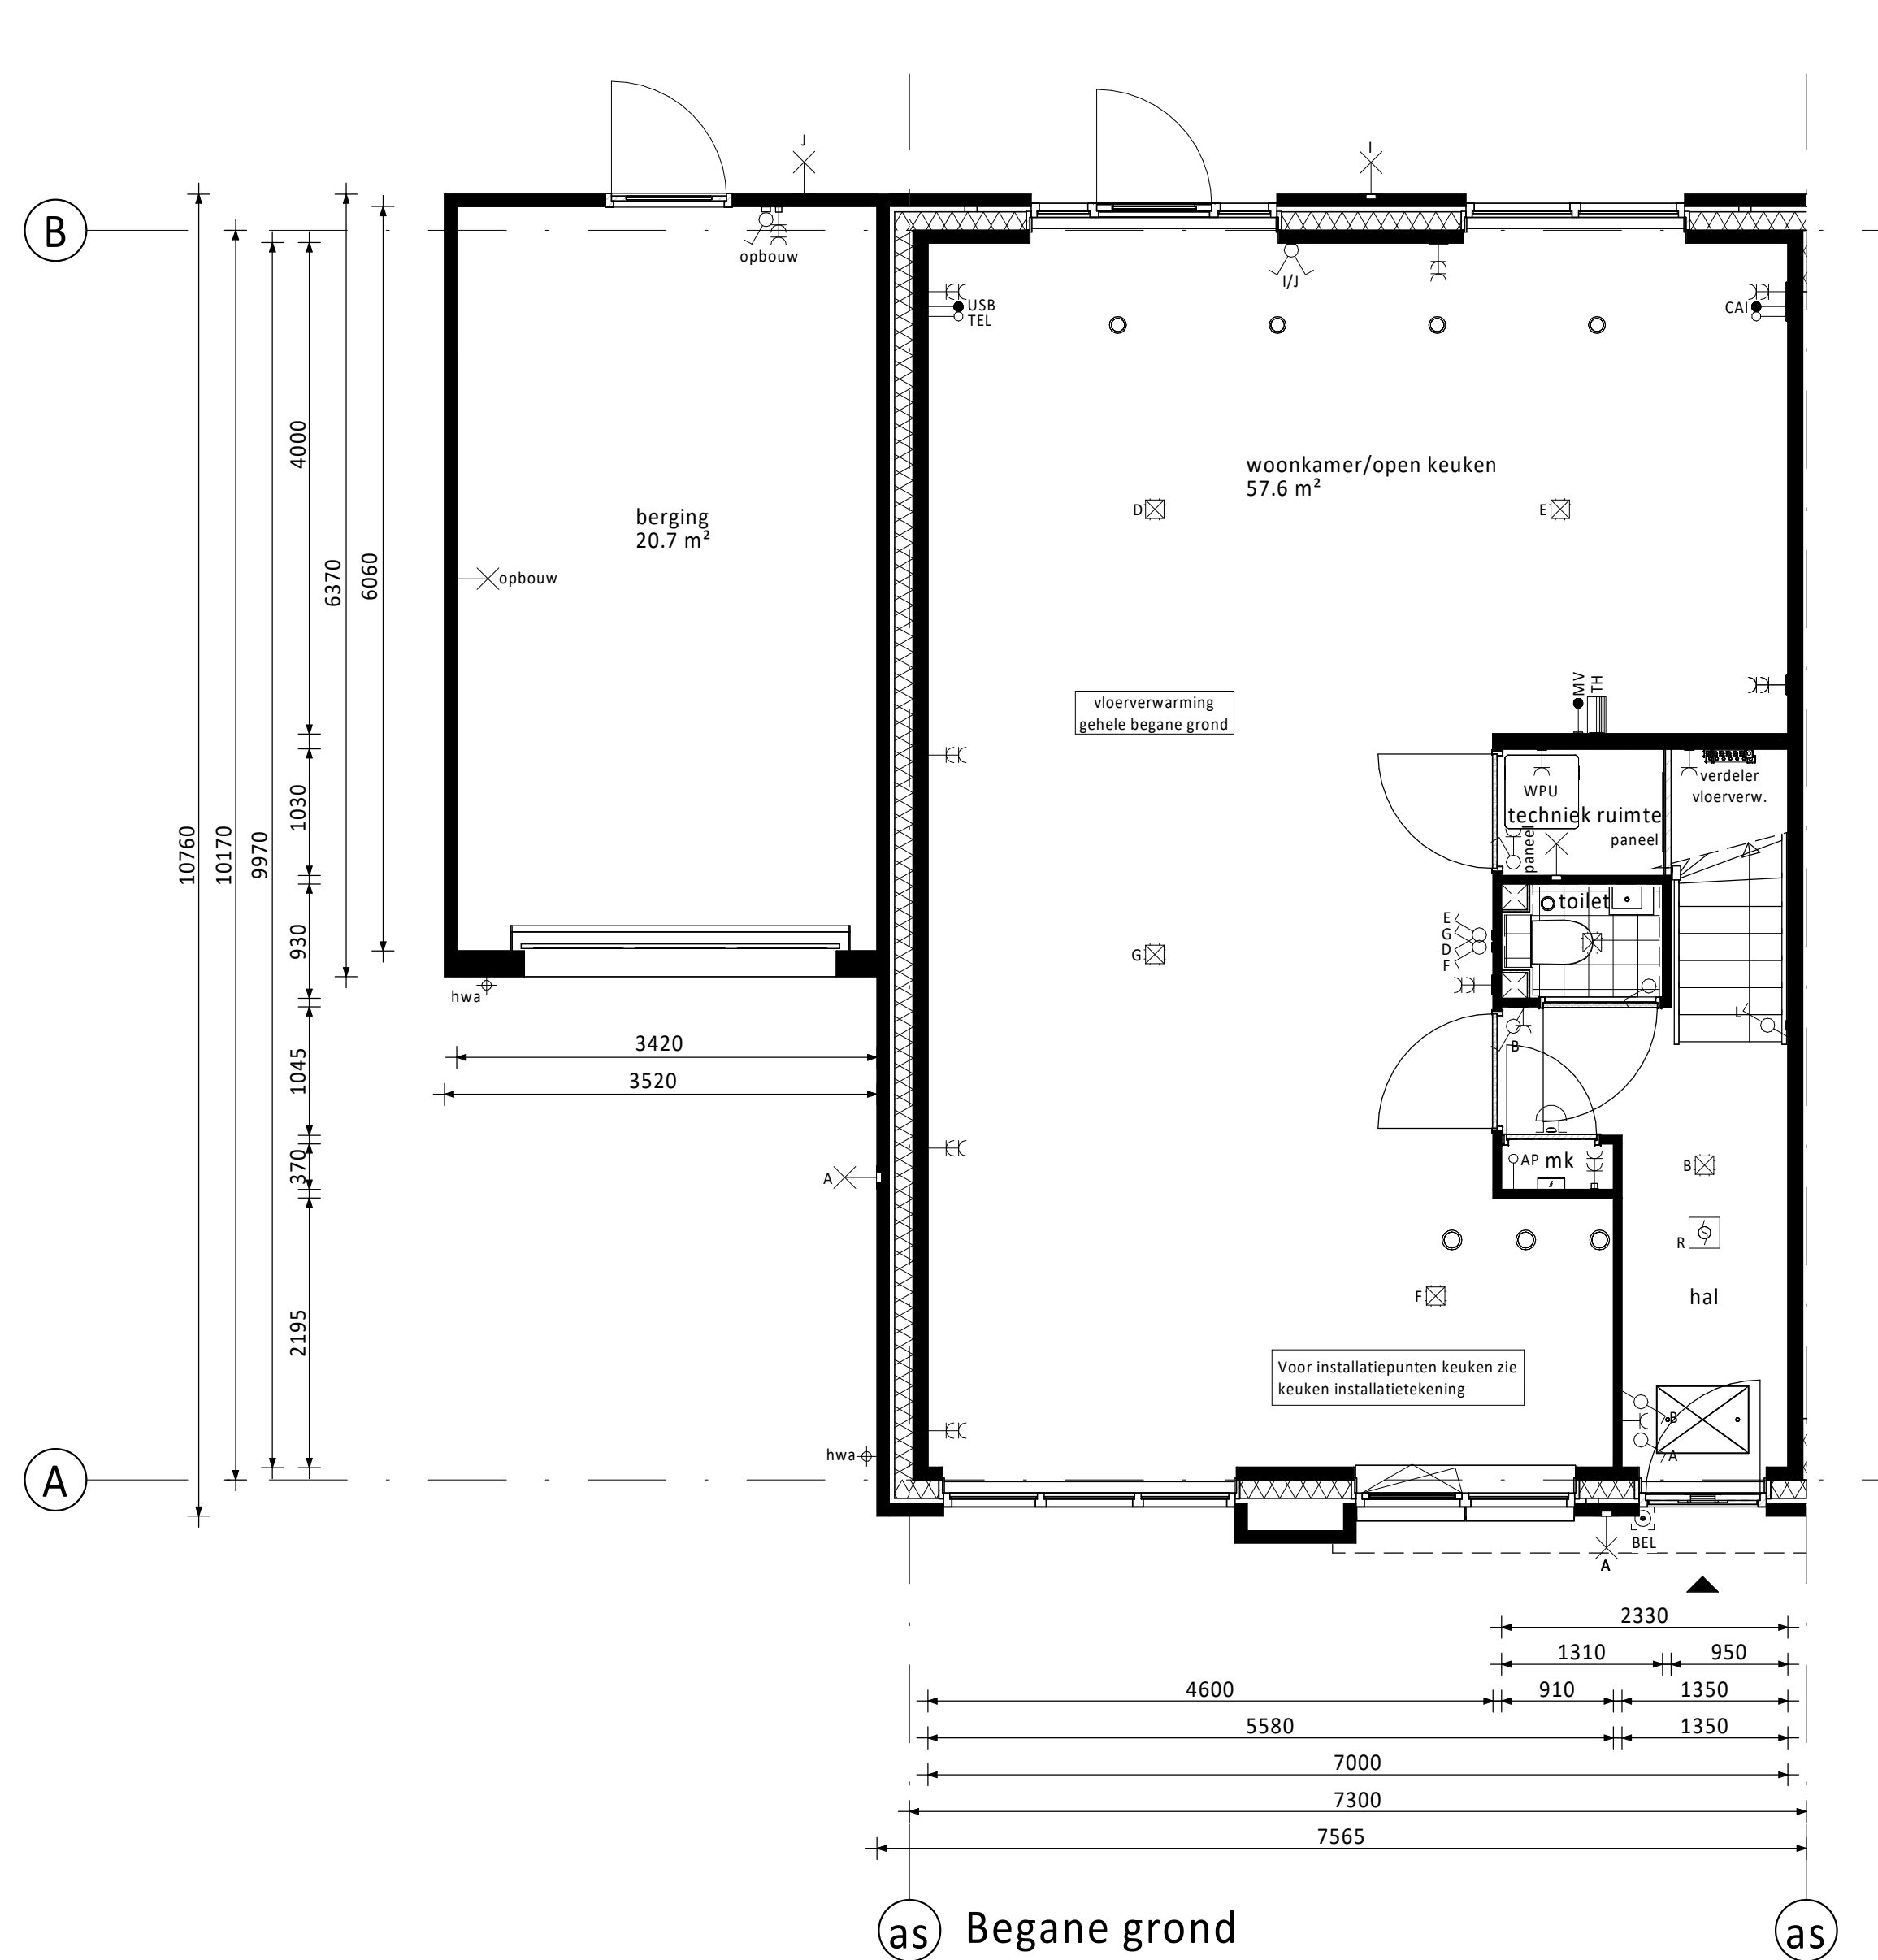

Ventilatie dakraam n.t.b. positie i.v.m. PV-panelen

PV-panelen: aantal en situering indicatief  
(n.t.b. afhankelijk van BENG berekening / zonligging)

Bij bouwnummers 71/72, 73/74, 75/76, 79/80 en 83/84 komen er 10 stuks PV-panelen op de achterzijde.

Bij bouwnummers 77/78 en 81/82 komen er 8 stuks PV-panelen op de achterzijde.

## RENVOOI ELEKTRA

|                                                                                         |                                                   |
|-----------------------------------------------------------------------------------------|---------------------------------------------------|
| Centraaldoos / wandlichtpunt                                                            | Groepenkast                                       |
| Enkeelpolige schakelaar (1050+vl.)                                                      | Loze buisleiding (300+vl.)                        |
| Serieschakelaar (1050+vl.)                                                              | Bedrade buisleiding (300+vl.)                     |
| Wisselschakelaar (1050+vl.)                                                             | Optische rookmelder                               |
| Gecombineerde enkelvoudige wandcontactdoos geaard met enkelpolige schakelaar (1050+vl.) | Thermostaat (1500+vl.)                            |
| Gecombineerde enkelvoudige wandcontactdoos geaard met wisselschakelaar (1050+vl.)       | Schel                                             |
| Enkele geaarde wandcontactdoos (300+vl.)                                                | Bedrukker                                         |
| Dubbele geaarde wandcontactdoos (300+vl.)                                               | Afzignpunt / Inblaaspunt                          |
|                                                                                         | Regeling ventilatie (1500+vl.)                    |
|                                                                                         | Co2 melder (1500+vl.)                             |
| CAP Centraal Aardpunt                                                                   | MAGN Magnetron                                    |
| CAI Centrale Antenne Installatie                                                        | WTW Mechanische Ventilatie (met warmterugwinning) |
| KT Kooktoesnel                                                                          | R Rookmelder                                      |
| KK Koelkast                                                                             | TEL Telecom aansluiting                           |
| BOI Boiler                                                                              | TH Thermostaat                                    |
| WPU Warmte Pomp Unit                                                                    | VW Vaatwasser                                     |
| CON Omvormer t.b.v. pv cellen                                                           | WD Wasdroger                                      |
| AP Loos punt t.b.v. Accesspoint                                                         | WM Wasmachine                                     |
| USB USB oplaadpunt                                                                      | Co2 Sensor t.b.v. ventilatie                      |

## KLEUREN EN MATERIALEN

| Onderdeel                                                                                       | Materiaal                        | Kleur                                                                       |
|-------------------------------------------------------------------------------------------------|----------------------------------|-----------------------------------------------------------------------------|
| dakpannen                                                                                       | keramische dakpan                | antraciet                                                                   |
| goten / overstek / luifel voordeur                                                              | hout                             | crème-wit                                                                   |
| gootbekleding / dakbedekking luifel                                                             | EPDM                             | zwart                                                                       |
| dakbedekking aangr. berging / dakkapellen (optioneel) / aanbouw (optioneel)                     | bitumen                          | zwart                                                                       |
| dak aangrenzende berging en (optionele) aanbouw                                                 | sedum bedekking                  |                                                                             |
| daktrim                                                                                         | aluminium                        | crème-wit                                                                   |
| gevelmetselwerk + rollaag boven kozijn                                                          | baksteen metselwerk, handvorm wf | bwrs 73/74: oranje<br>bwrs 81/82: rood<br>bwrs 77/78: bruin                 |
| voegwerk gevelmetselwerk                                                                        | cement                           | donkergrijs                                                                 |
| plint gevelmetselwerk + rollaag                                                                 | baksteen metselwerk, handvorm wf | bruin                                                                       |
| voegwerk plint + rollaag                                                                        | cement                           | donkergrijs                                                                 |
| metselwerk aangrenzende berging                                                                 | baksteen metselwerk, handvorm wf | bruin                                                                       |
| voegwerk metselwerk aangrenzende berging                                                        | cement                           | donkergrijs                                                                 |
| plint aangrenzende berging + rollaag                                                            | baksteen metselwerk, handvorm wf | bruin                                                                       |
| voegwerk plint + rollaag aangrenzende berging                                                   | cement                           | donkergrijs                                                                 |
| kozijnen                                                                                        | hout                             | crème-wit                                                                   |
| ramen                                                                                           | hout                             | crème-wit                                                                   |
| panelen in kozijnen                                                                             | colorbel                         | lichtgrijs                                                                  |
| zijwangen dakkapel (optioneel)                                                                  | hout                             | crème-wit                                                                   |
| laten                                                                                           | staal                            | crème-wit                                                                   |
| laten aangrenzende bergingen                                                                    | staal                            | bruin                                                                       |
| voordeuren                                                                                      | hout                             | bwrs 73/74: zwartblauw<br>bwrs 81/82: sparrengroen<br>bwrs 77/78: zwartrood |
| tuindeuren / bergingsdeuren                                                                     | hout                             | crème-wit                                                                   |
| bergingsdeuren                                                                                  | sectionaal                       | bwrs 73/74: zwartblauw<br>bwrs 81/82: sparrengroen<br>bwrs 77/78: zwartrood |
| dubbele bergingsdeur (optioneel) bij optie samenvoeging berging met woning en inpandige berging | hout                             | bwrs 73/74: zwartblauw<br>bwrs 81/82: sparrengroen<br>bwrs 77/78: zwartrood |
| deurdorpels                                                                                     | kunststeen                       | antraciet                                                                   |
| raamdorpels / spekbanden                                                                        | prefab beton                     | natuur                                                                      |
| hemelwaterafvoer                                                                                | kunststof                        | grijs                                                                       |

## RENVOOI ALGEMEEN

|                 |                                                                        |
|-----------------|------------------------------------------------------------------------|
| entree woningen | meterkast, voorzien van underlayment meterkastbord inclusief zijwangen |
| tegels          | tegels                                                                 |
| maaielid        | maaielid                                                               |
| binneindeur     | binneindeur                                                            |
| colorbel        | colorbel                                                               |

|                                                                                             |            |              |            |       |
|---------------------------------------------------------------------------------------------|------------|--------------|------------|-------|
| D                                                                                           |            |              |            |       |
| C                                                                                           |            |              |            |       |
| B                                                                                           |            |              |            |       |
| A                                                                                           |            |              |            |       |
| 0                                                                                           | 20-09-2024 | Definitief   | JK         | CS    |
| Rev.                                                                                        | Status     | Omschrijving | Get.       | Cont. |
| Opdrachtgever: Vorm Conceptwoningen B.V. Te Rotterdam                                       |            |              |            |       |
| Type: NIEUW Eilands Eigen fase 4 te Amstelveen (geschakelde) tweekapper 7,3m (Haagse Stijl) |            |              |            |       |
| Bouwnummer 74 (als getekend)                                                                |            |              |            |       |
| Bouwnummer 73 (gespiegeld)                                                                  |            |              |            |       |
| Schaal                                                                                      | 1:50       | Fase         | VK         |       |
| Formaat                                                                                     | 1470 x 841 | Status       | Definitief |       |
| Project nr.                                                                                 | 240582     | Bld nr.      |            | Rev.  |
|                                                                                             |            |              |            | 0     |