
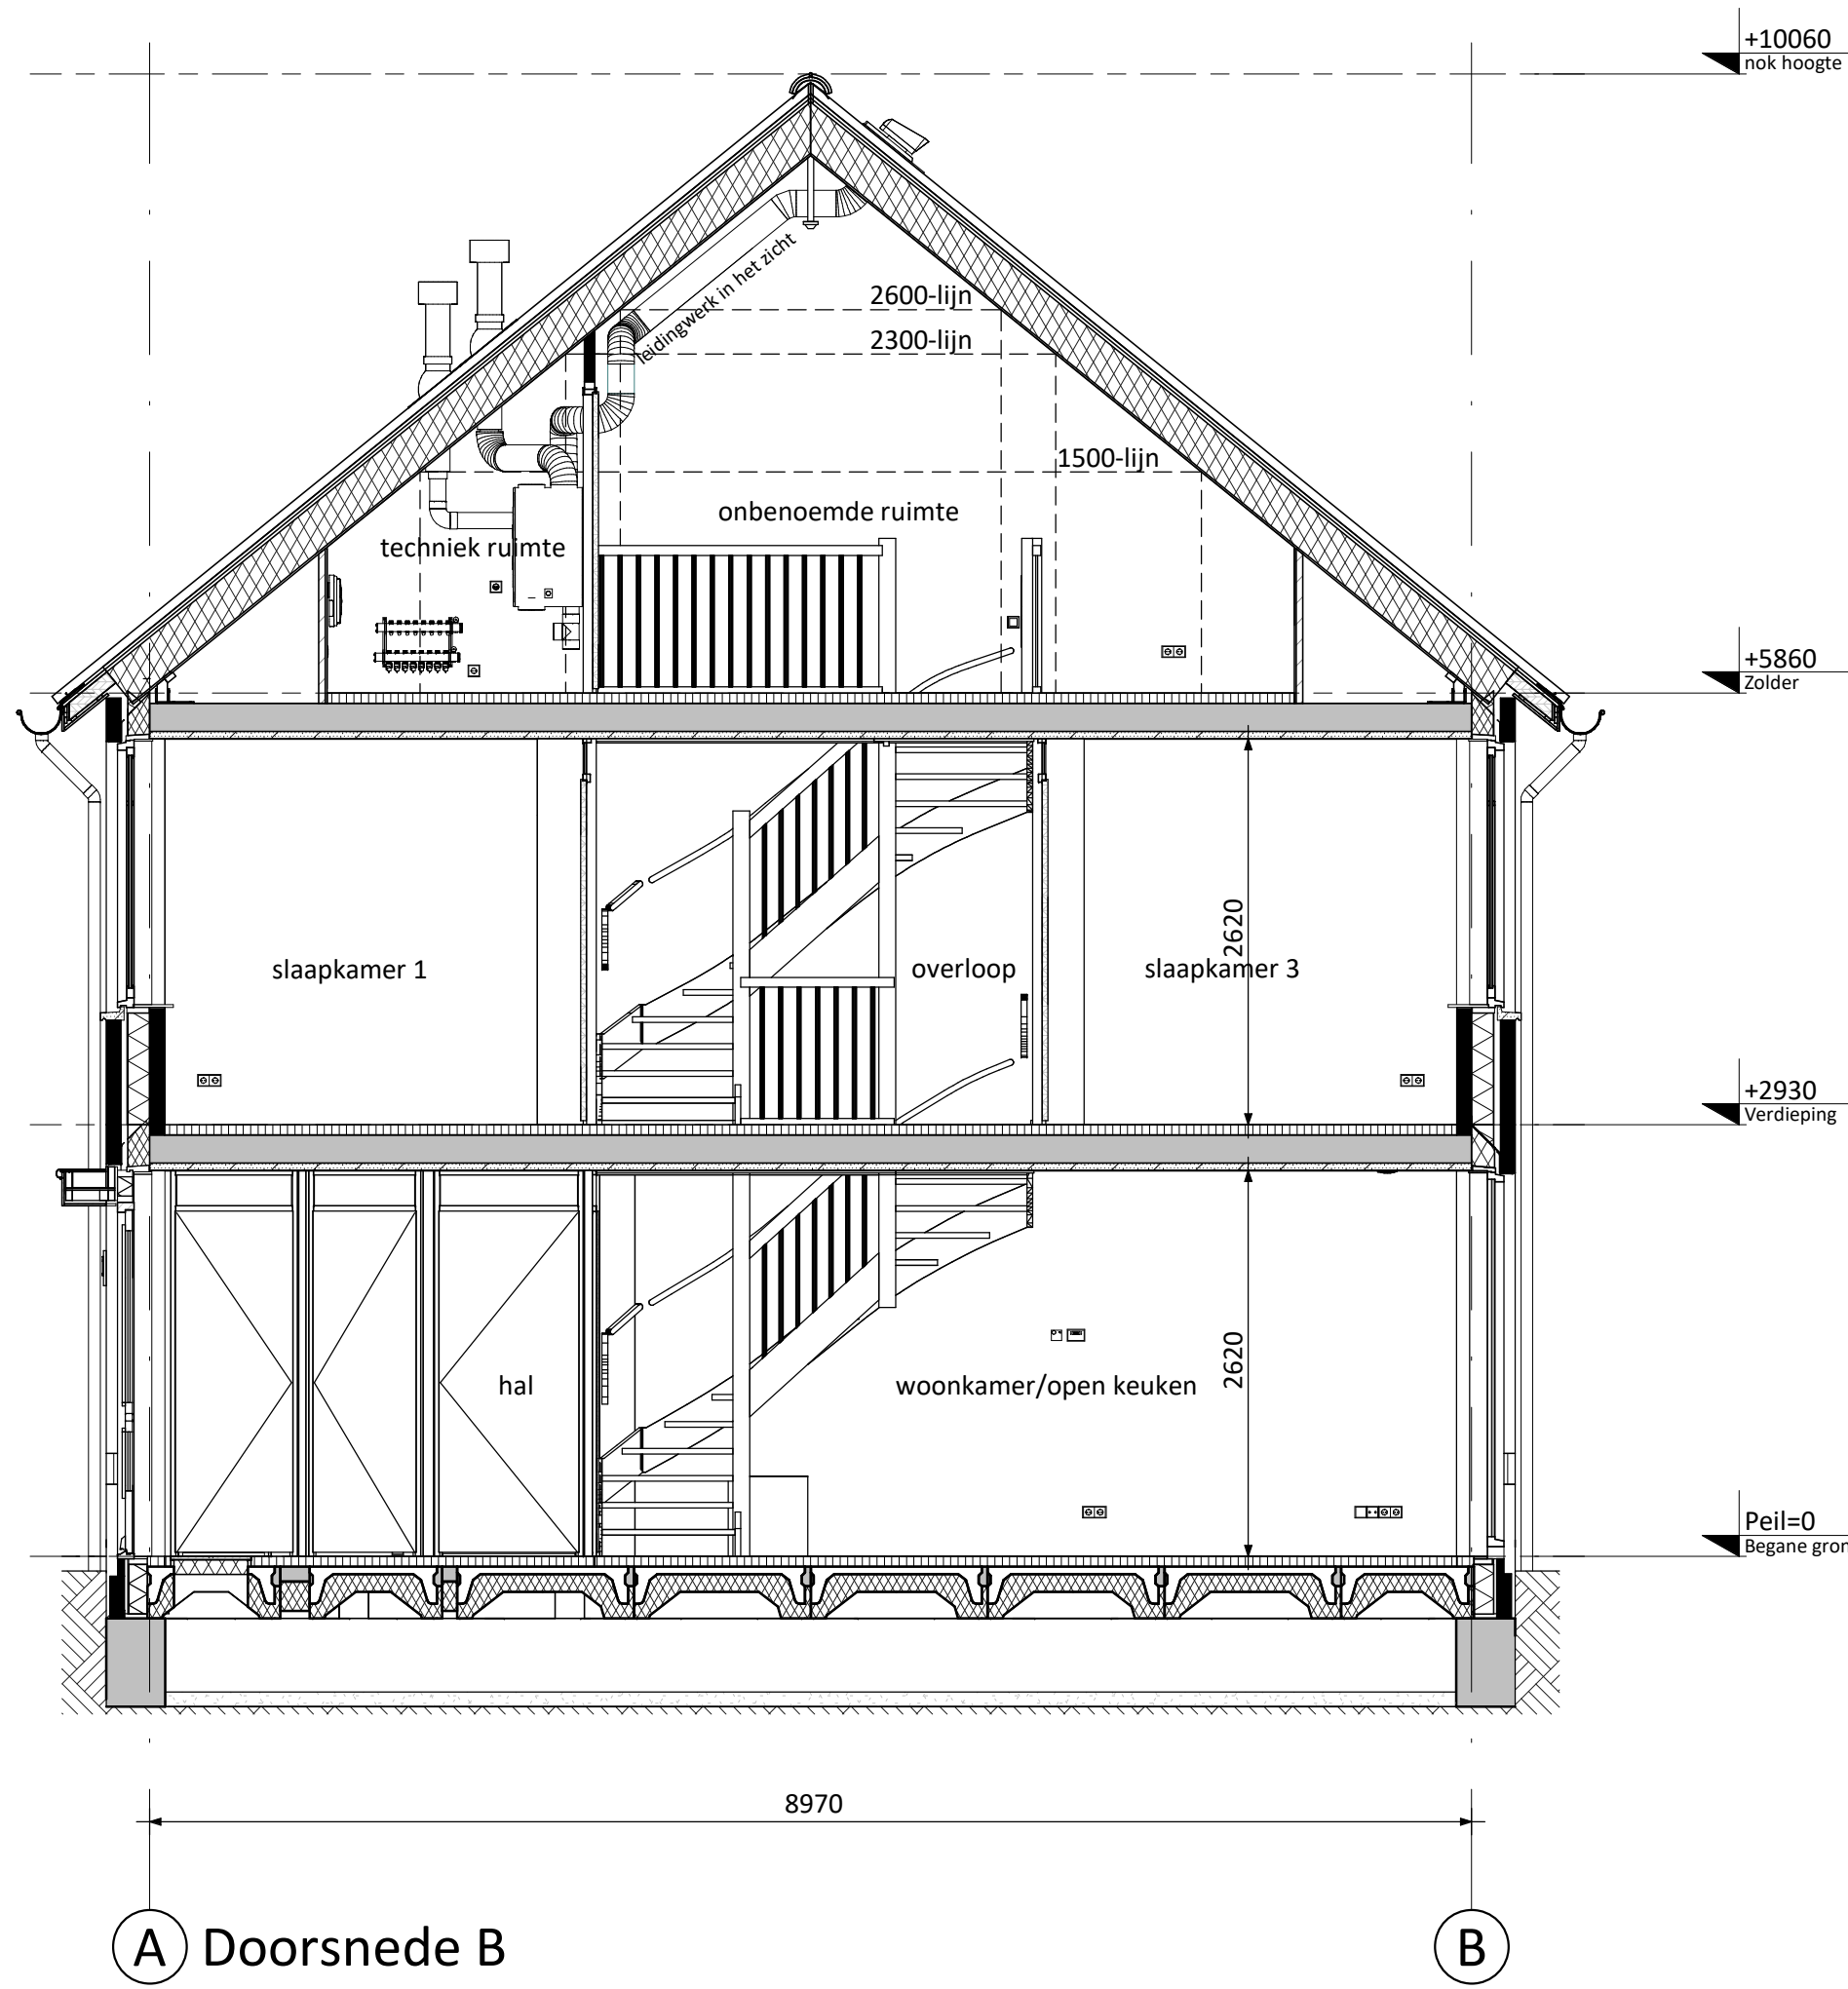
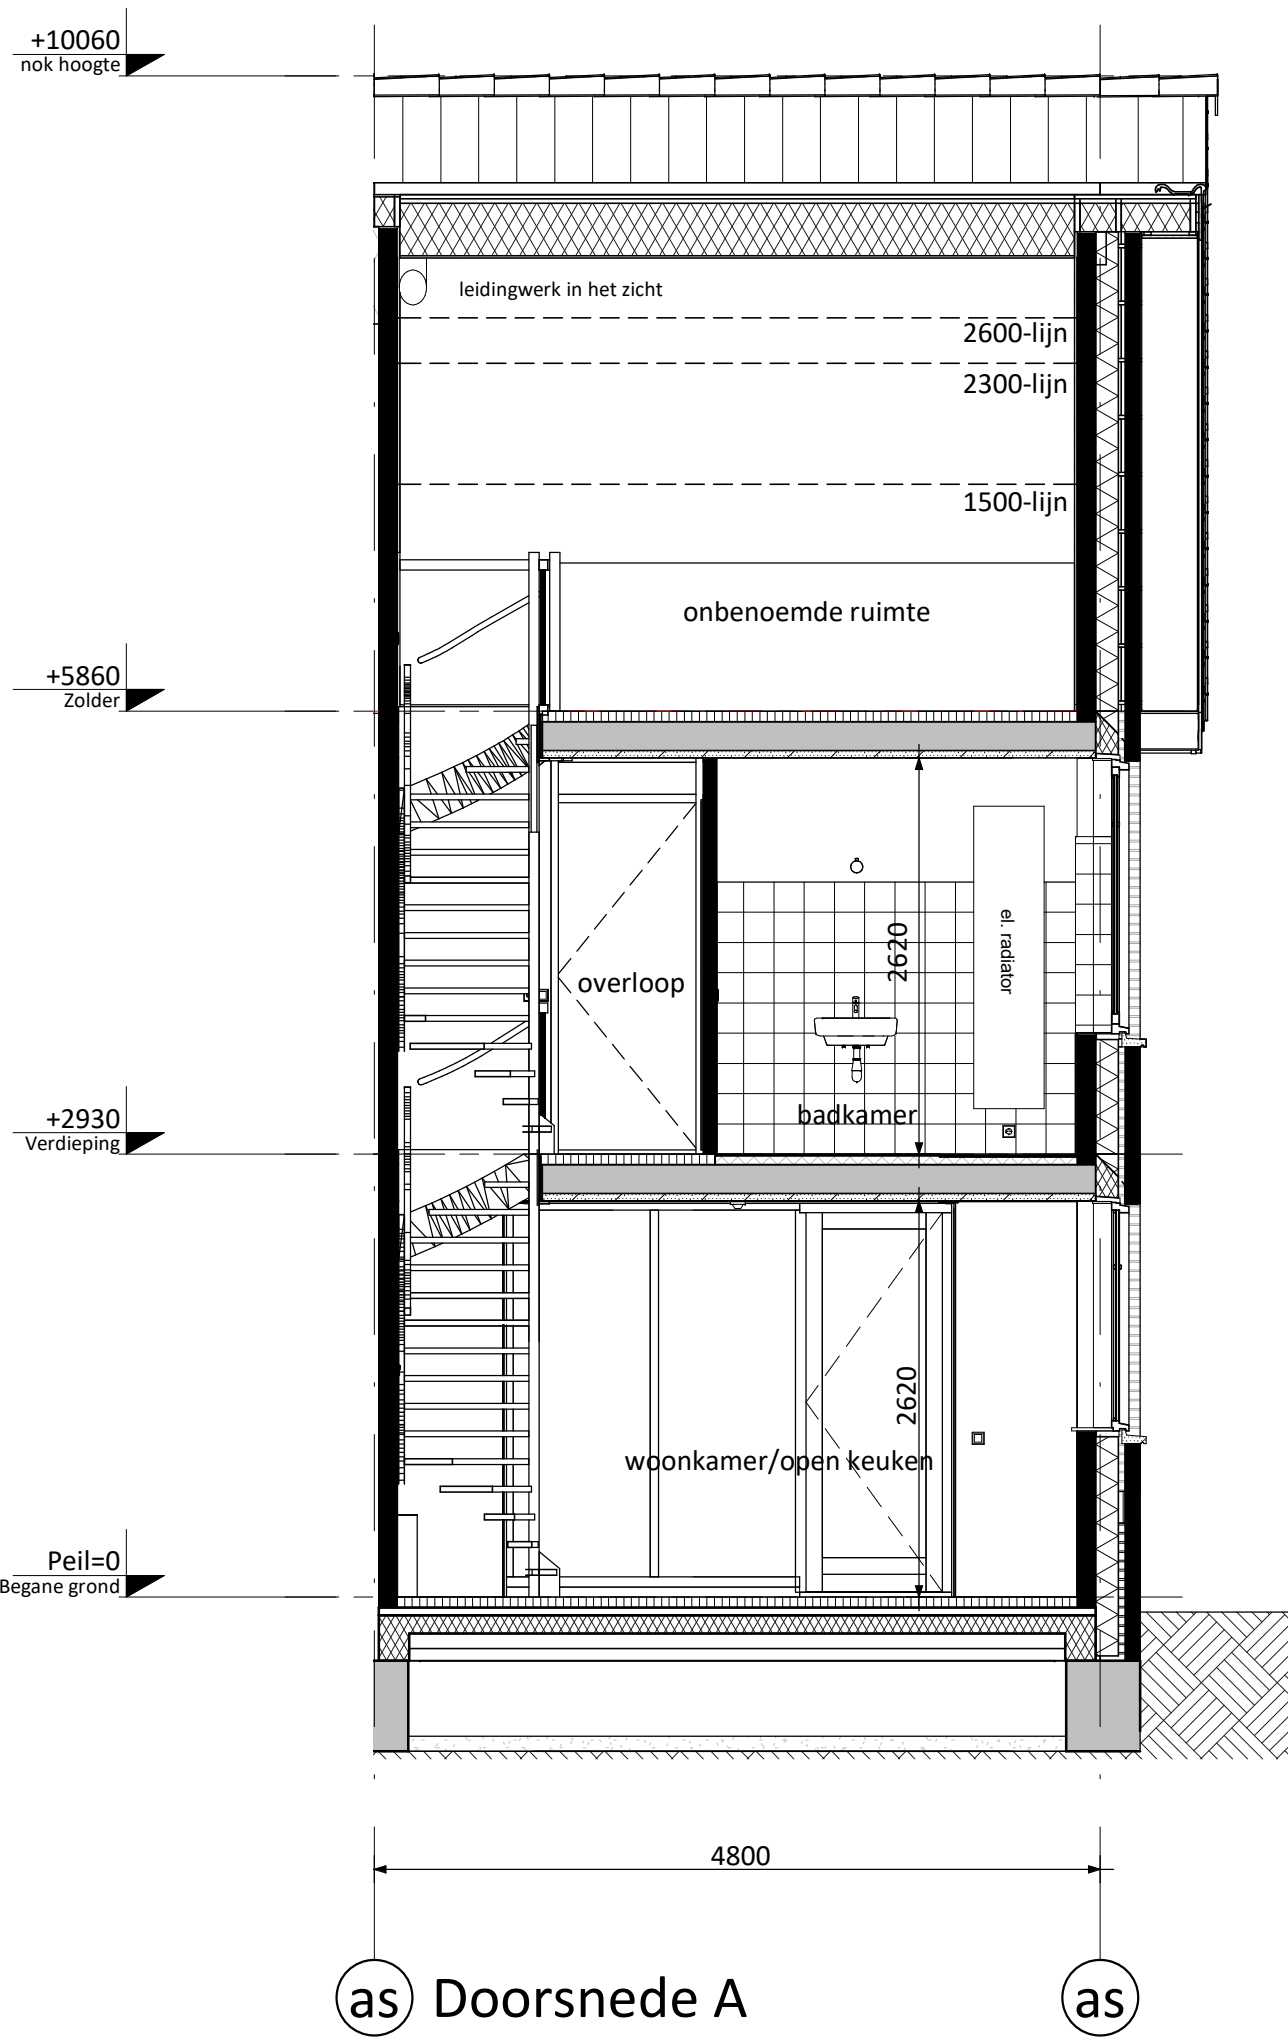
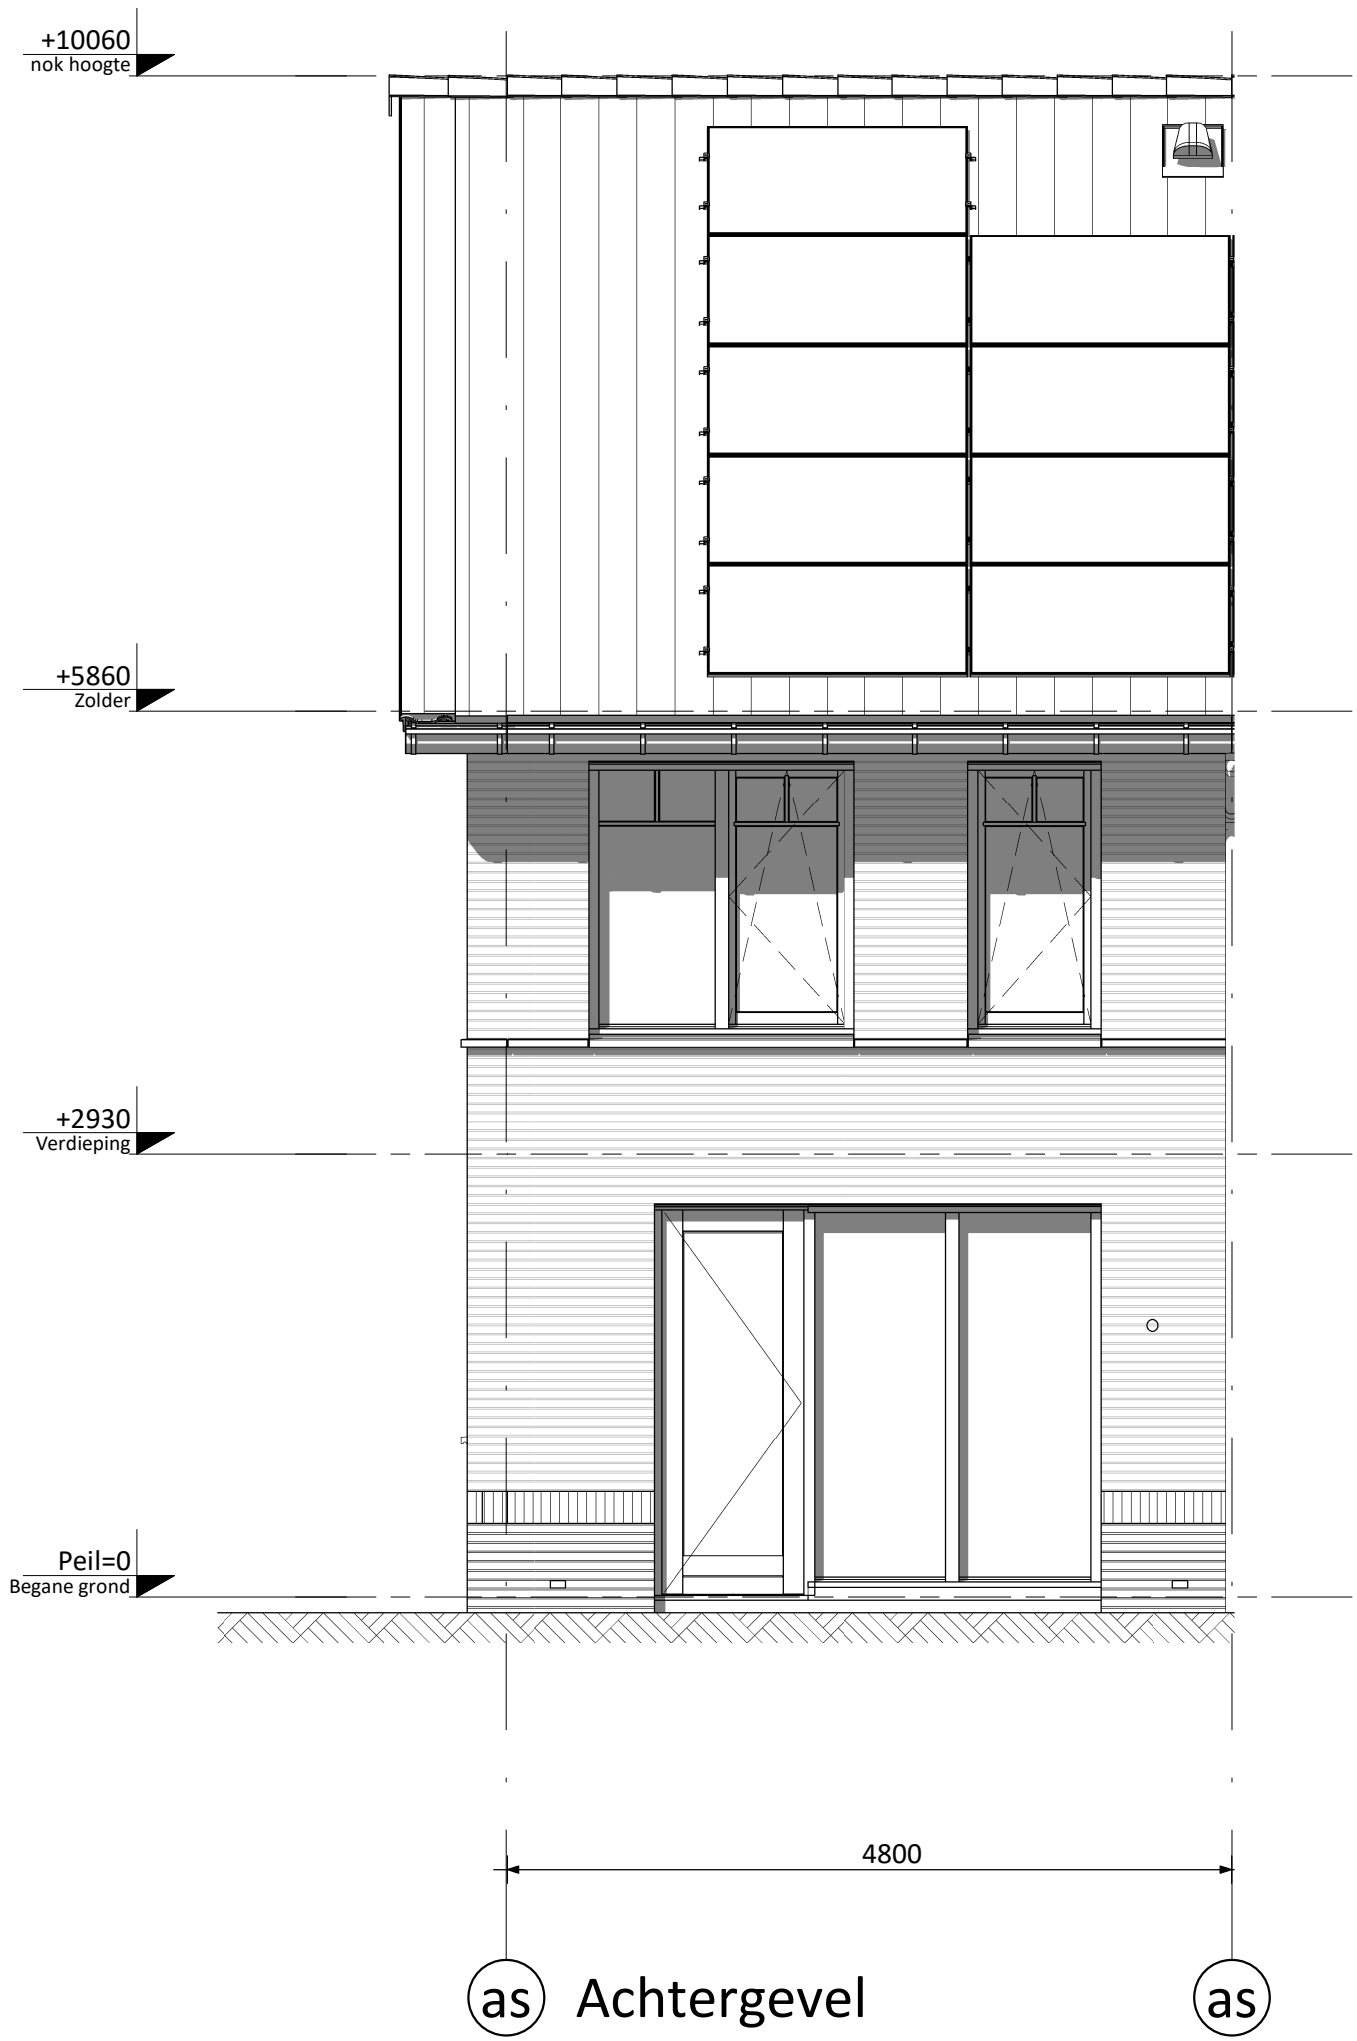
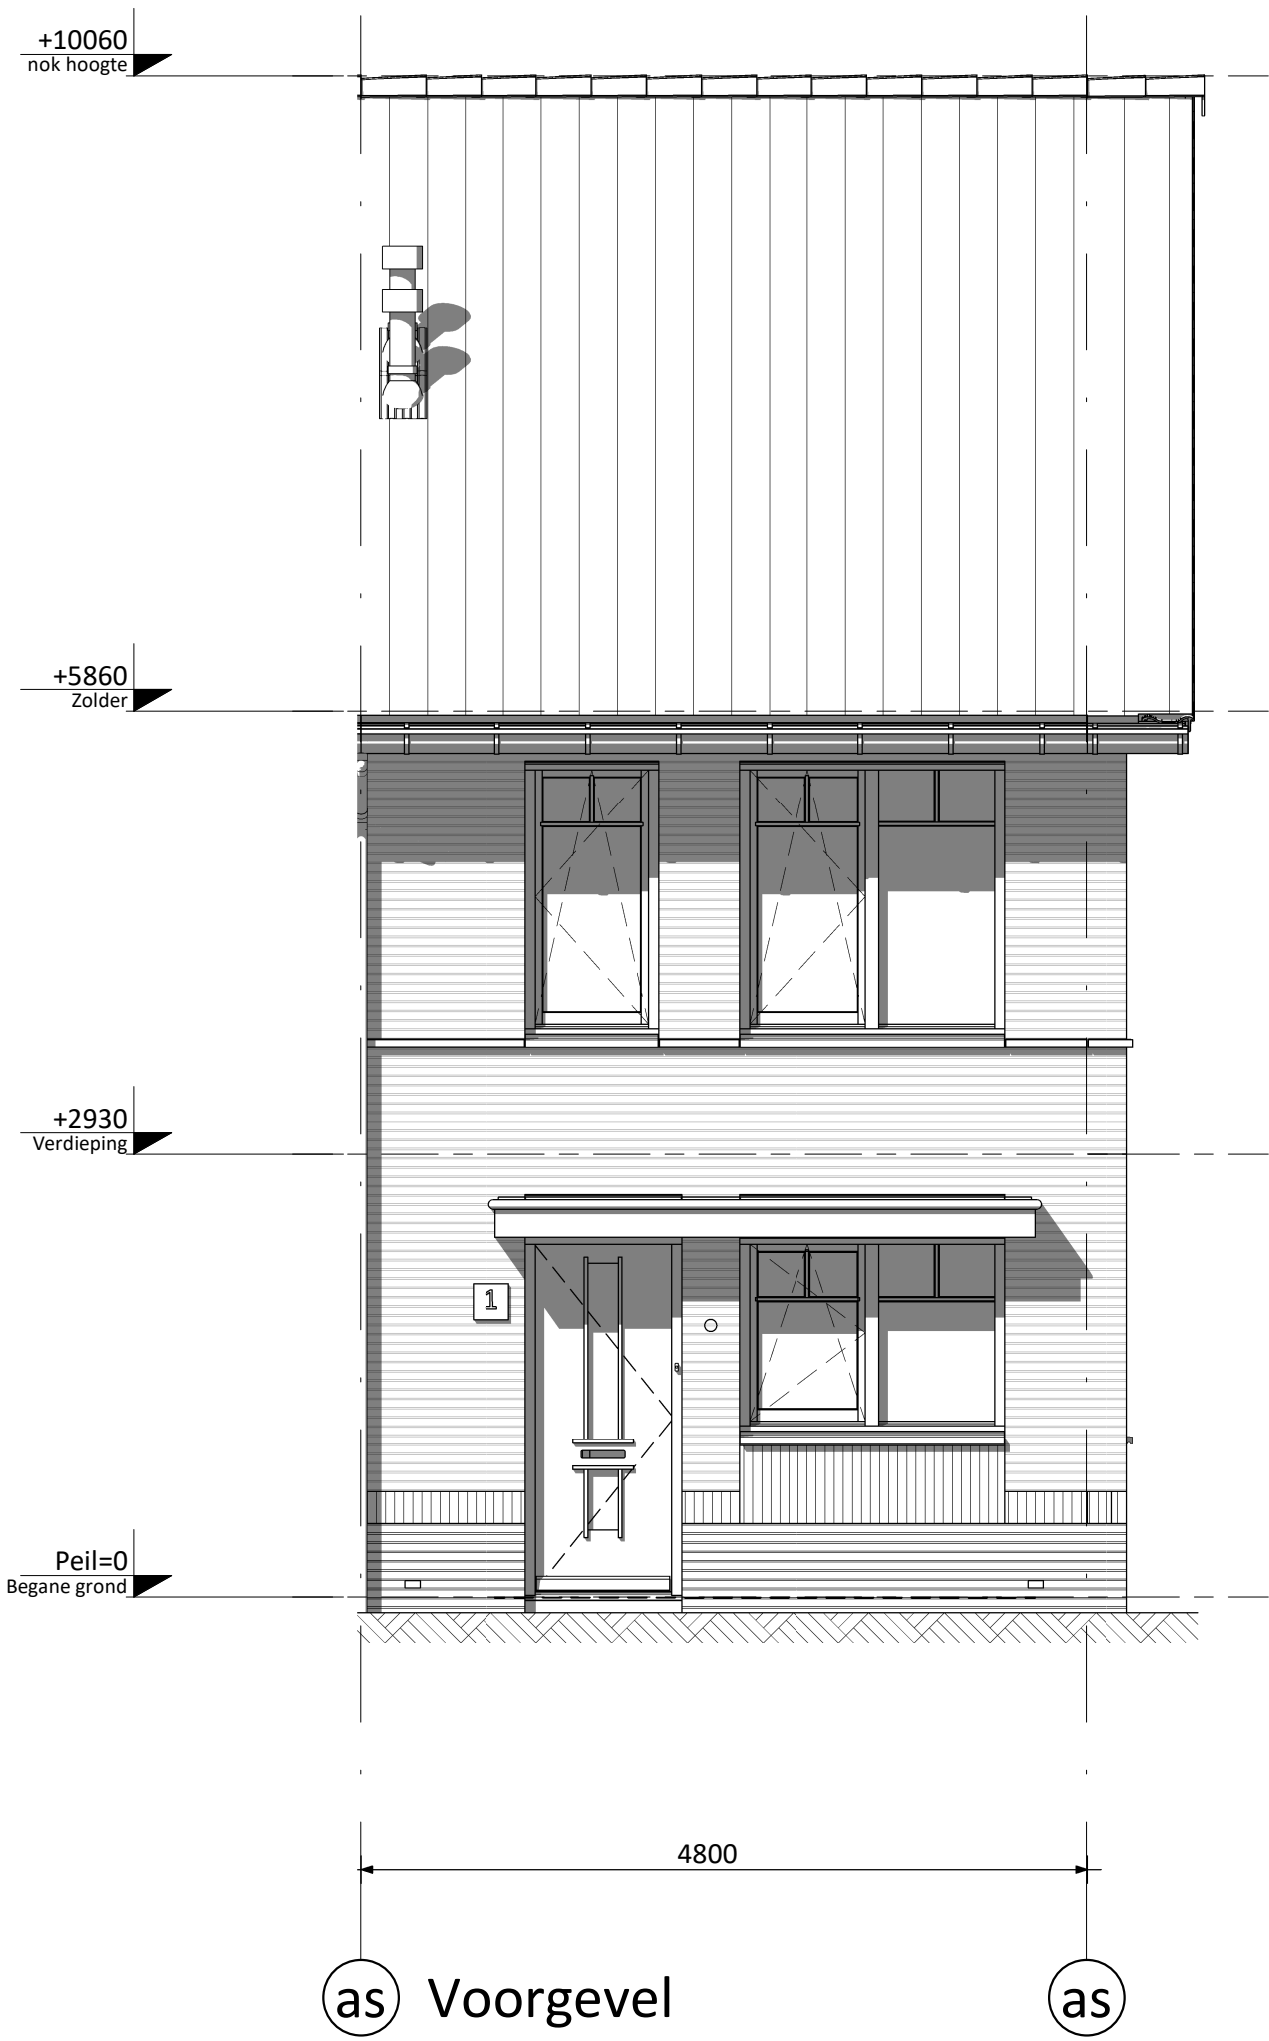
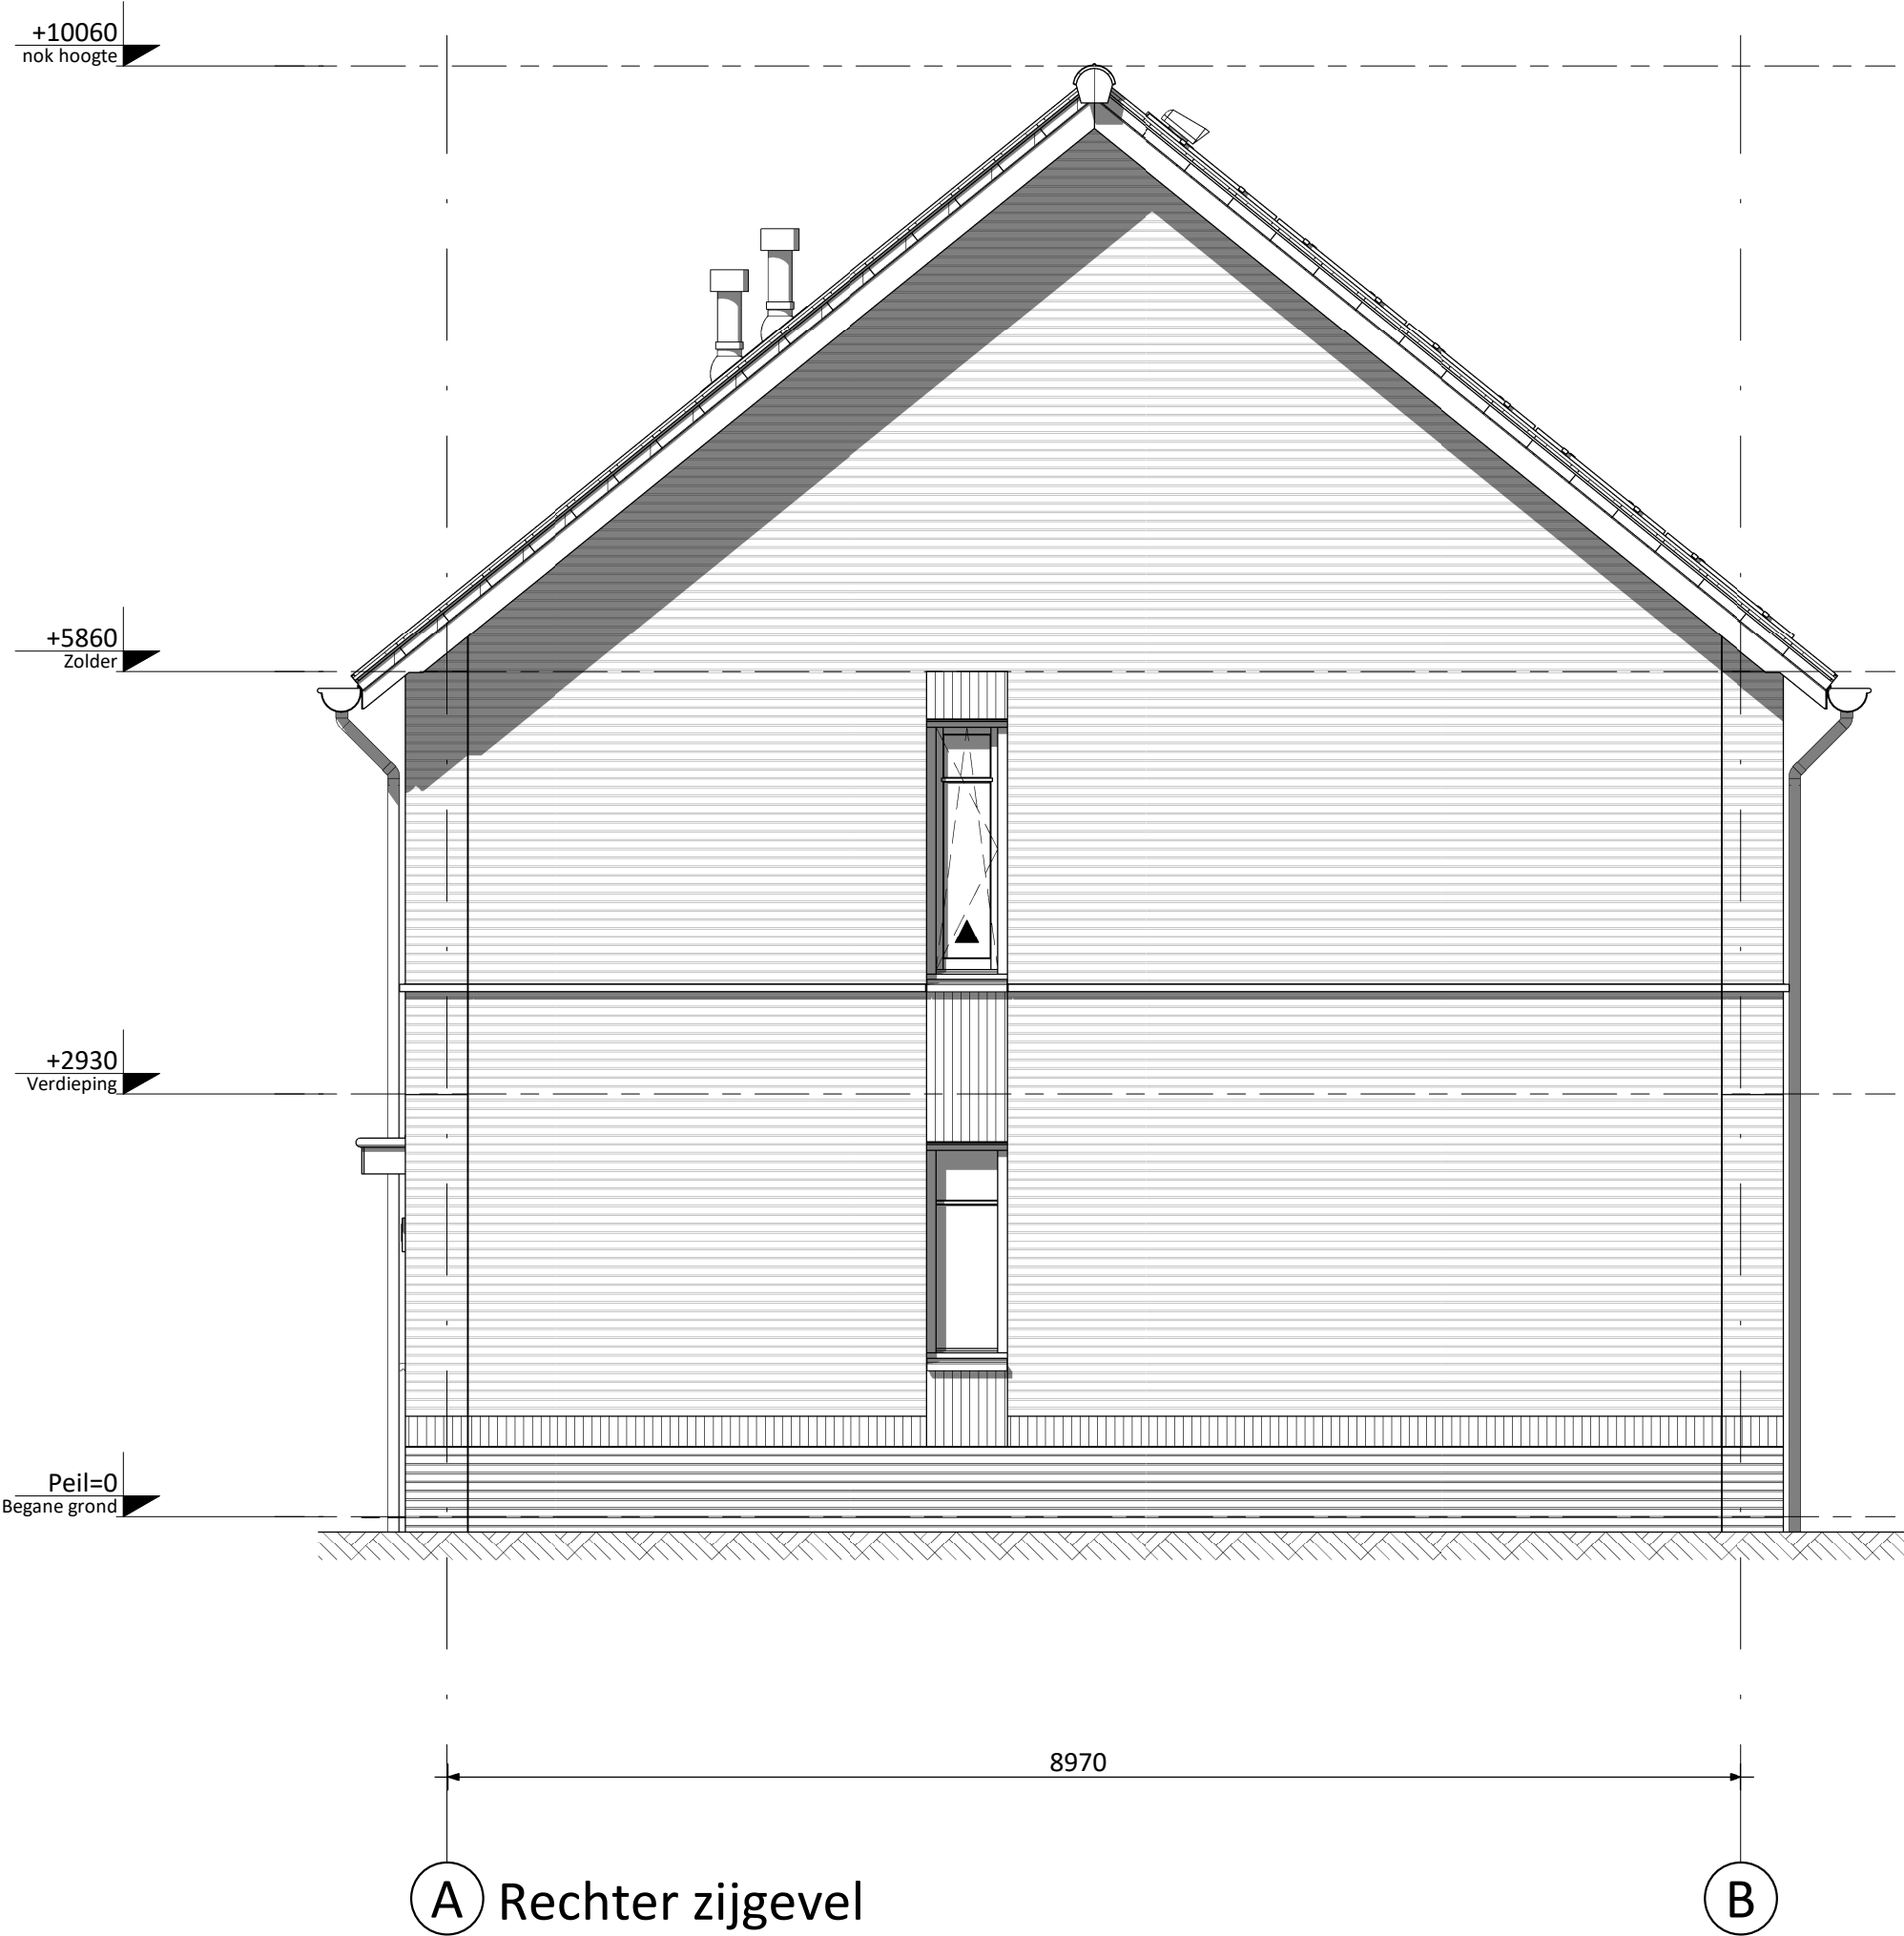
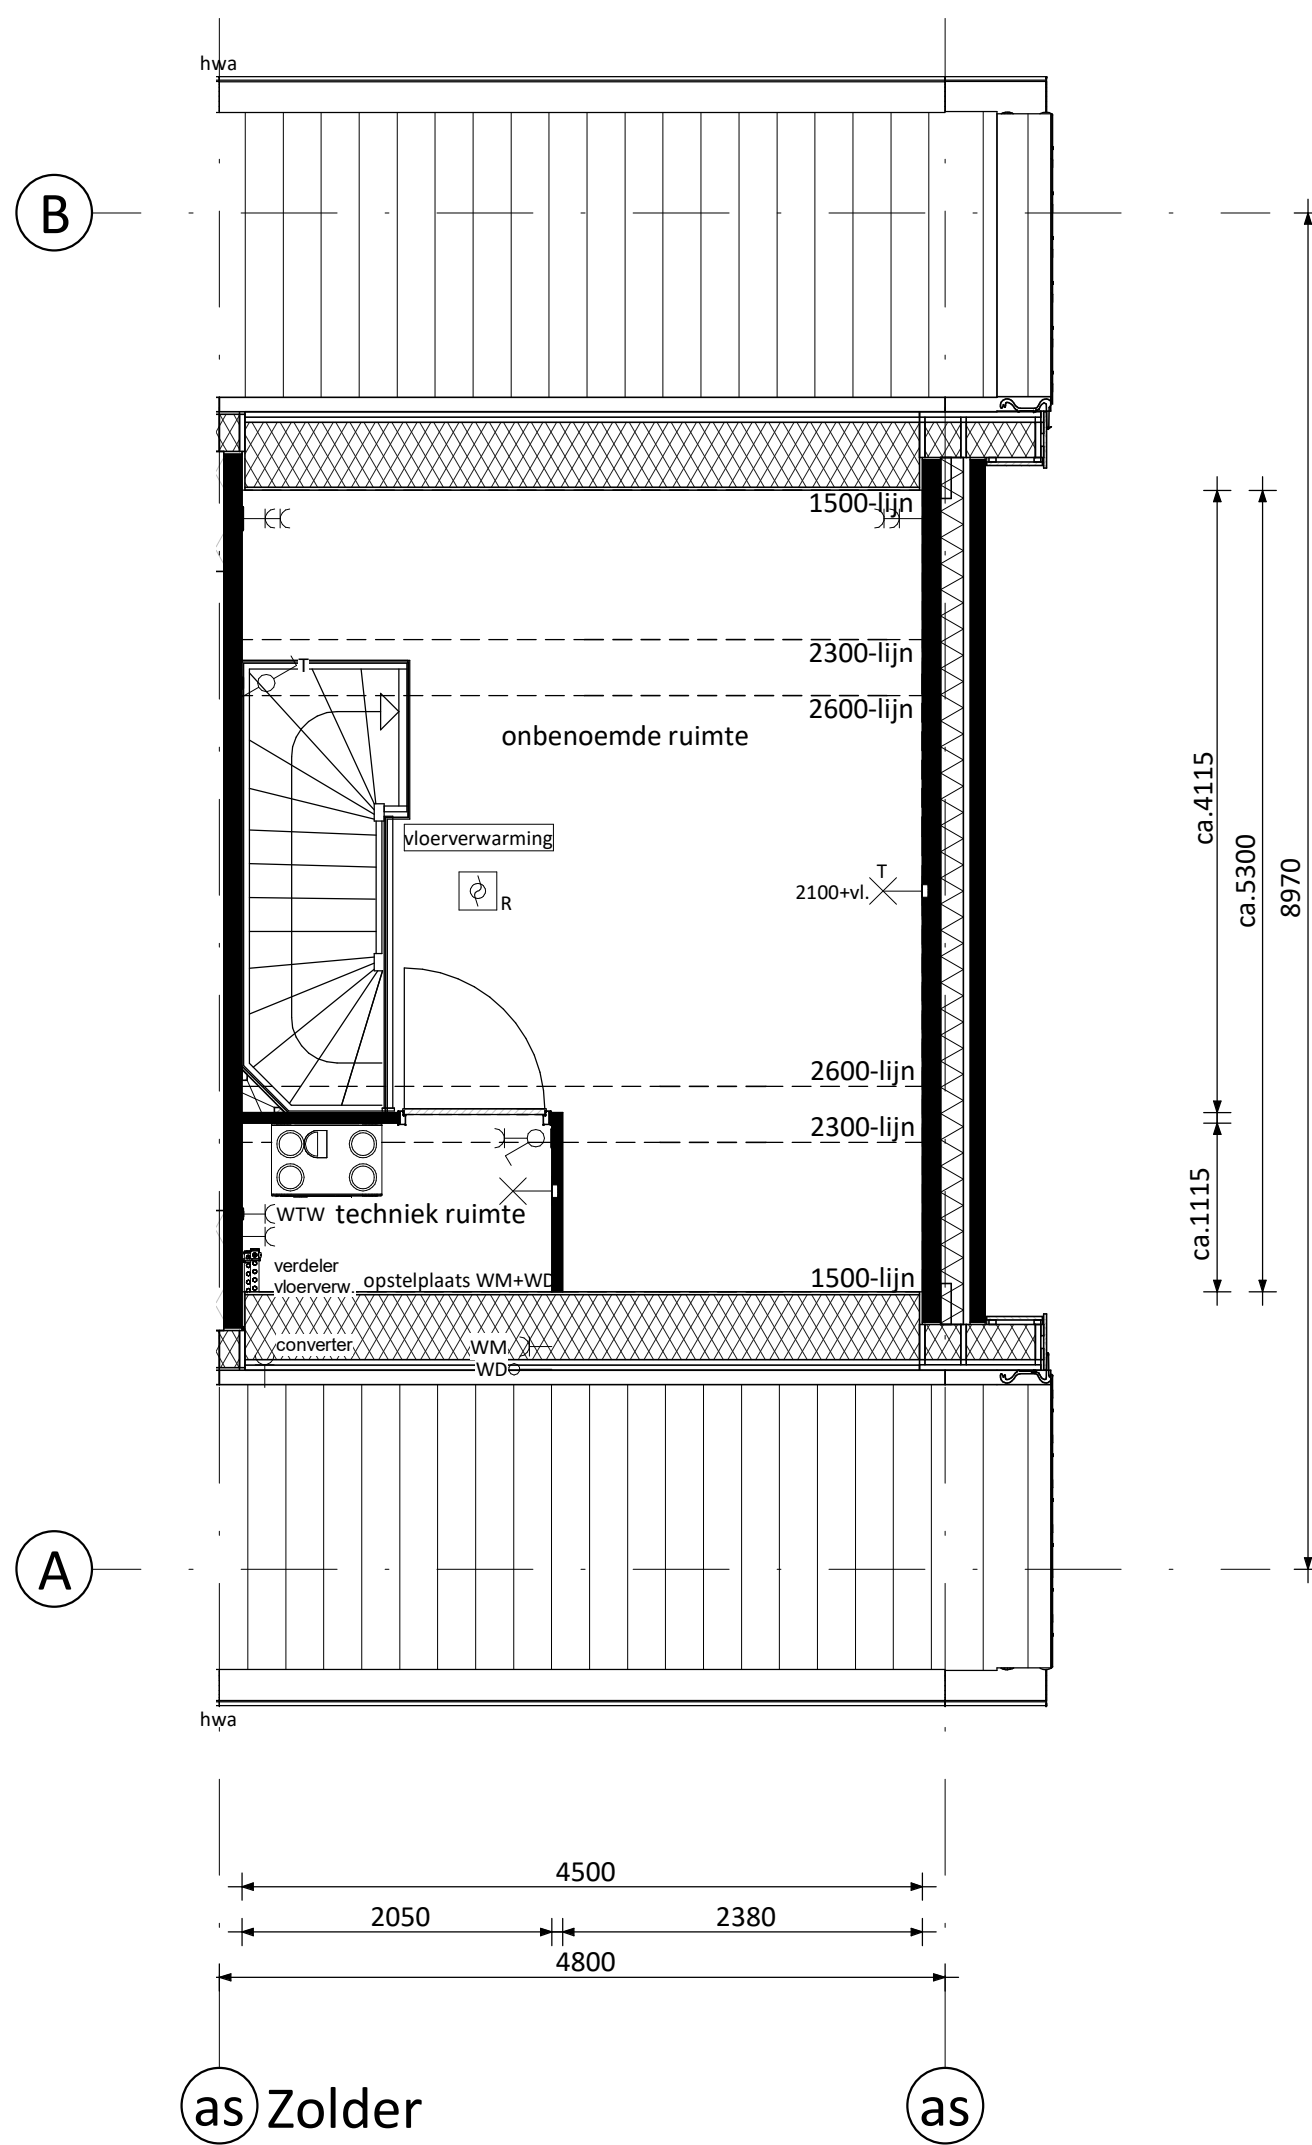
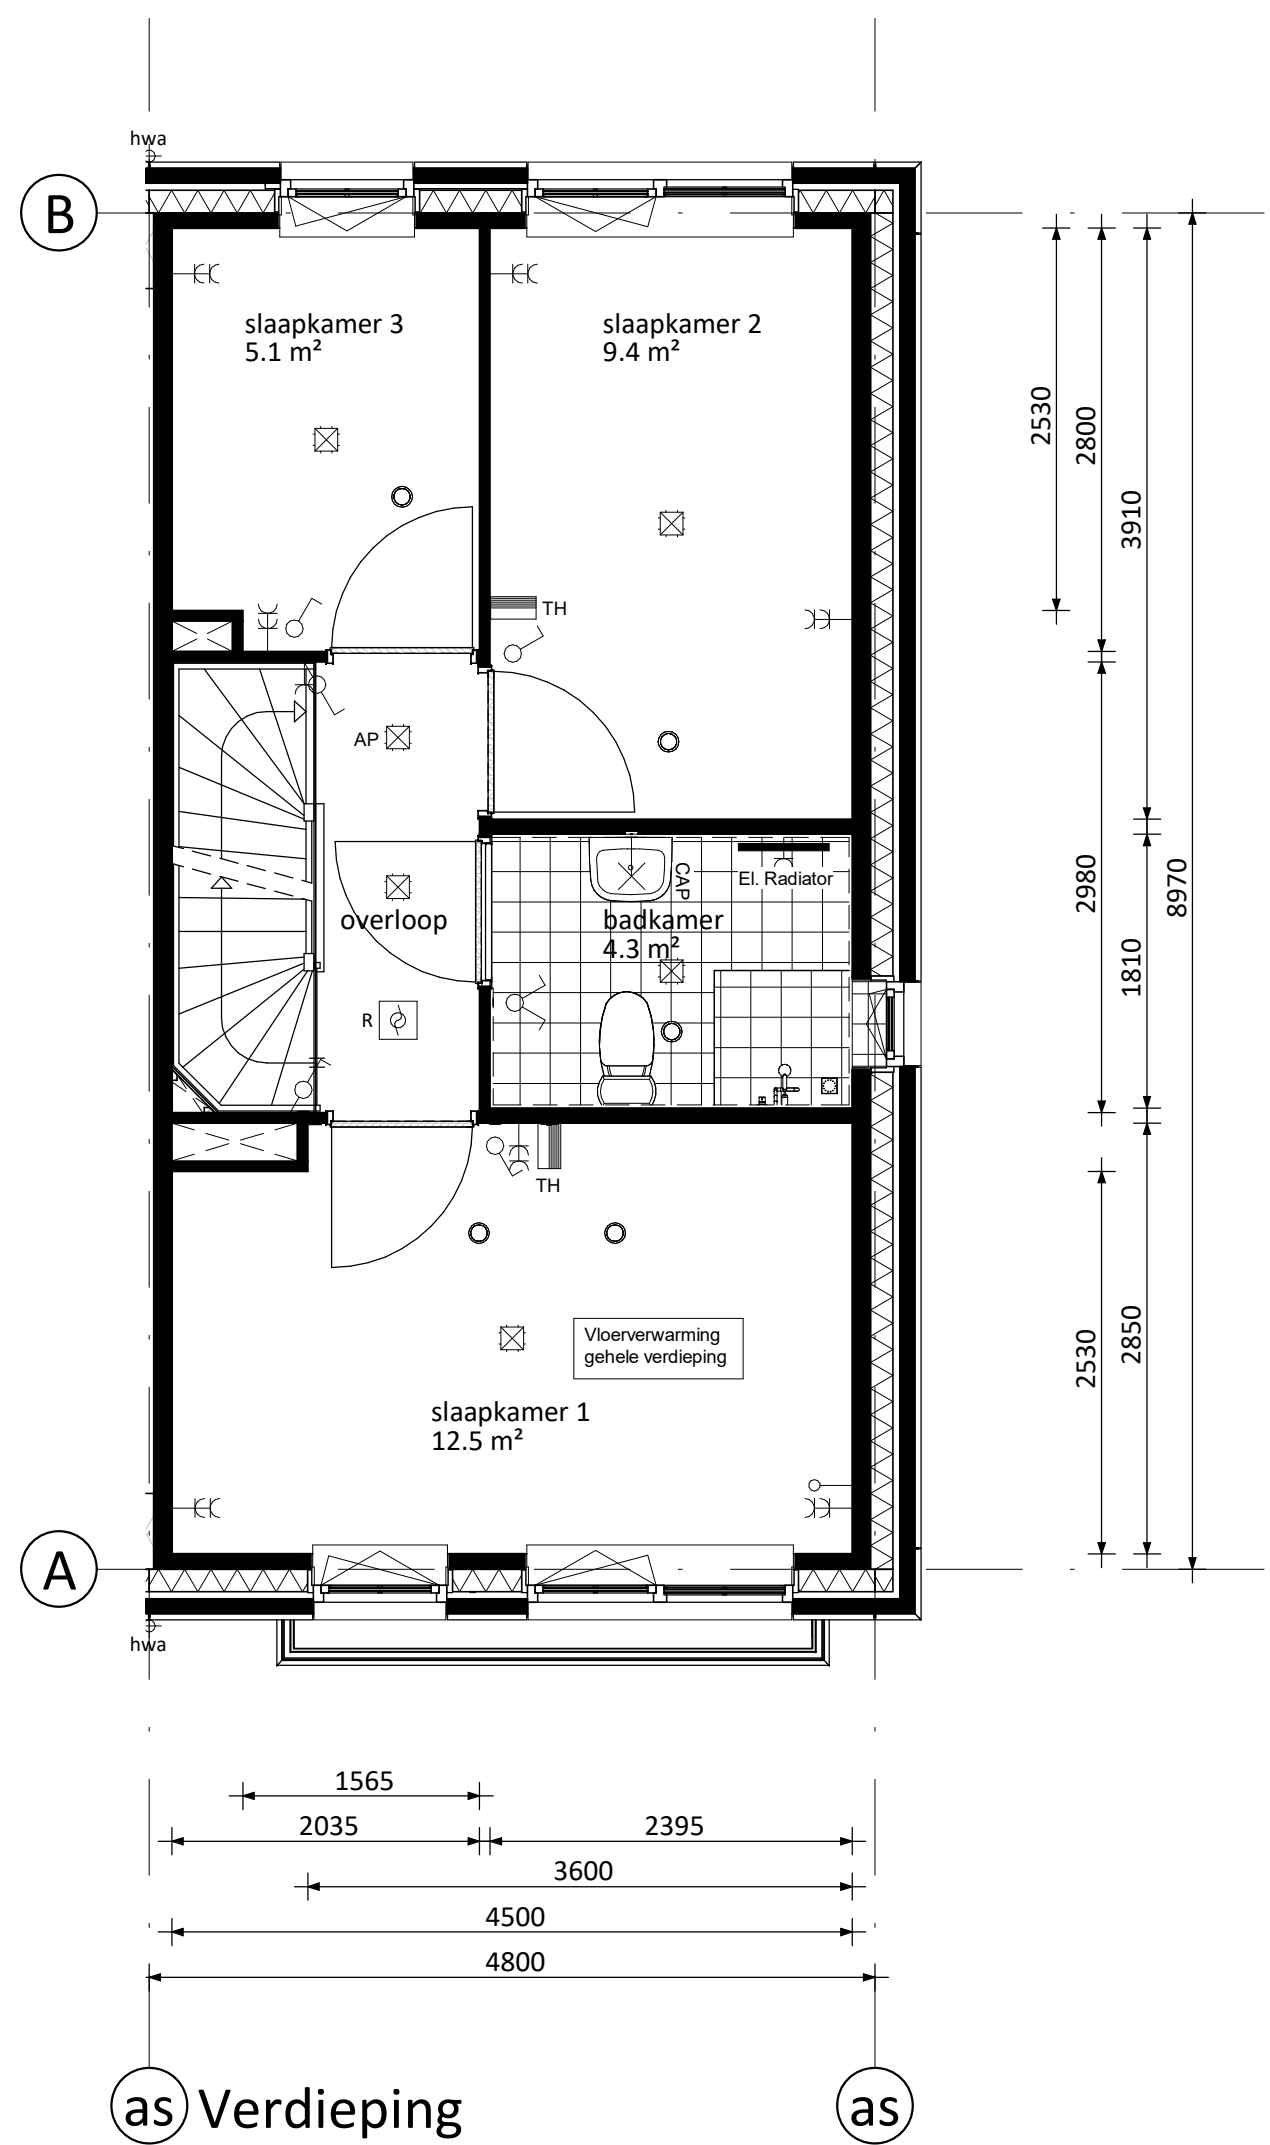


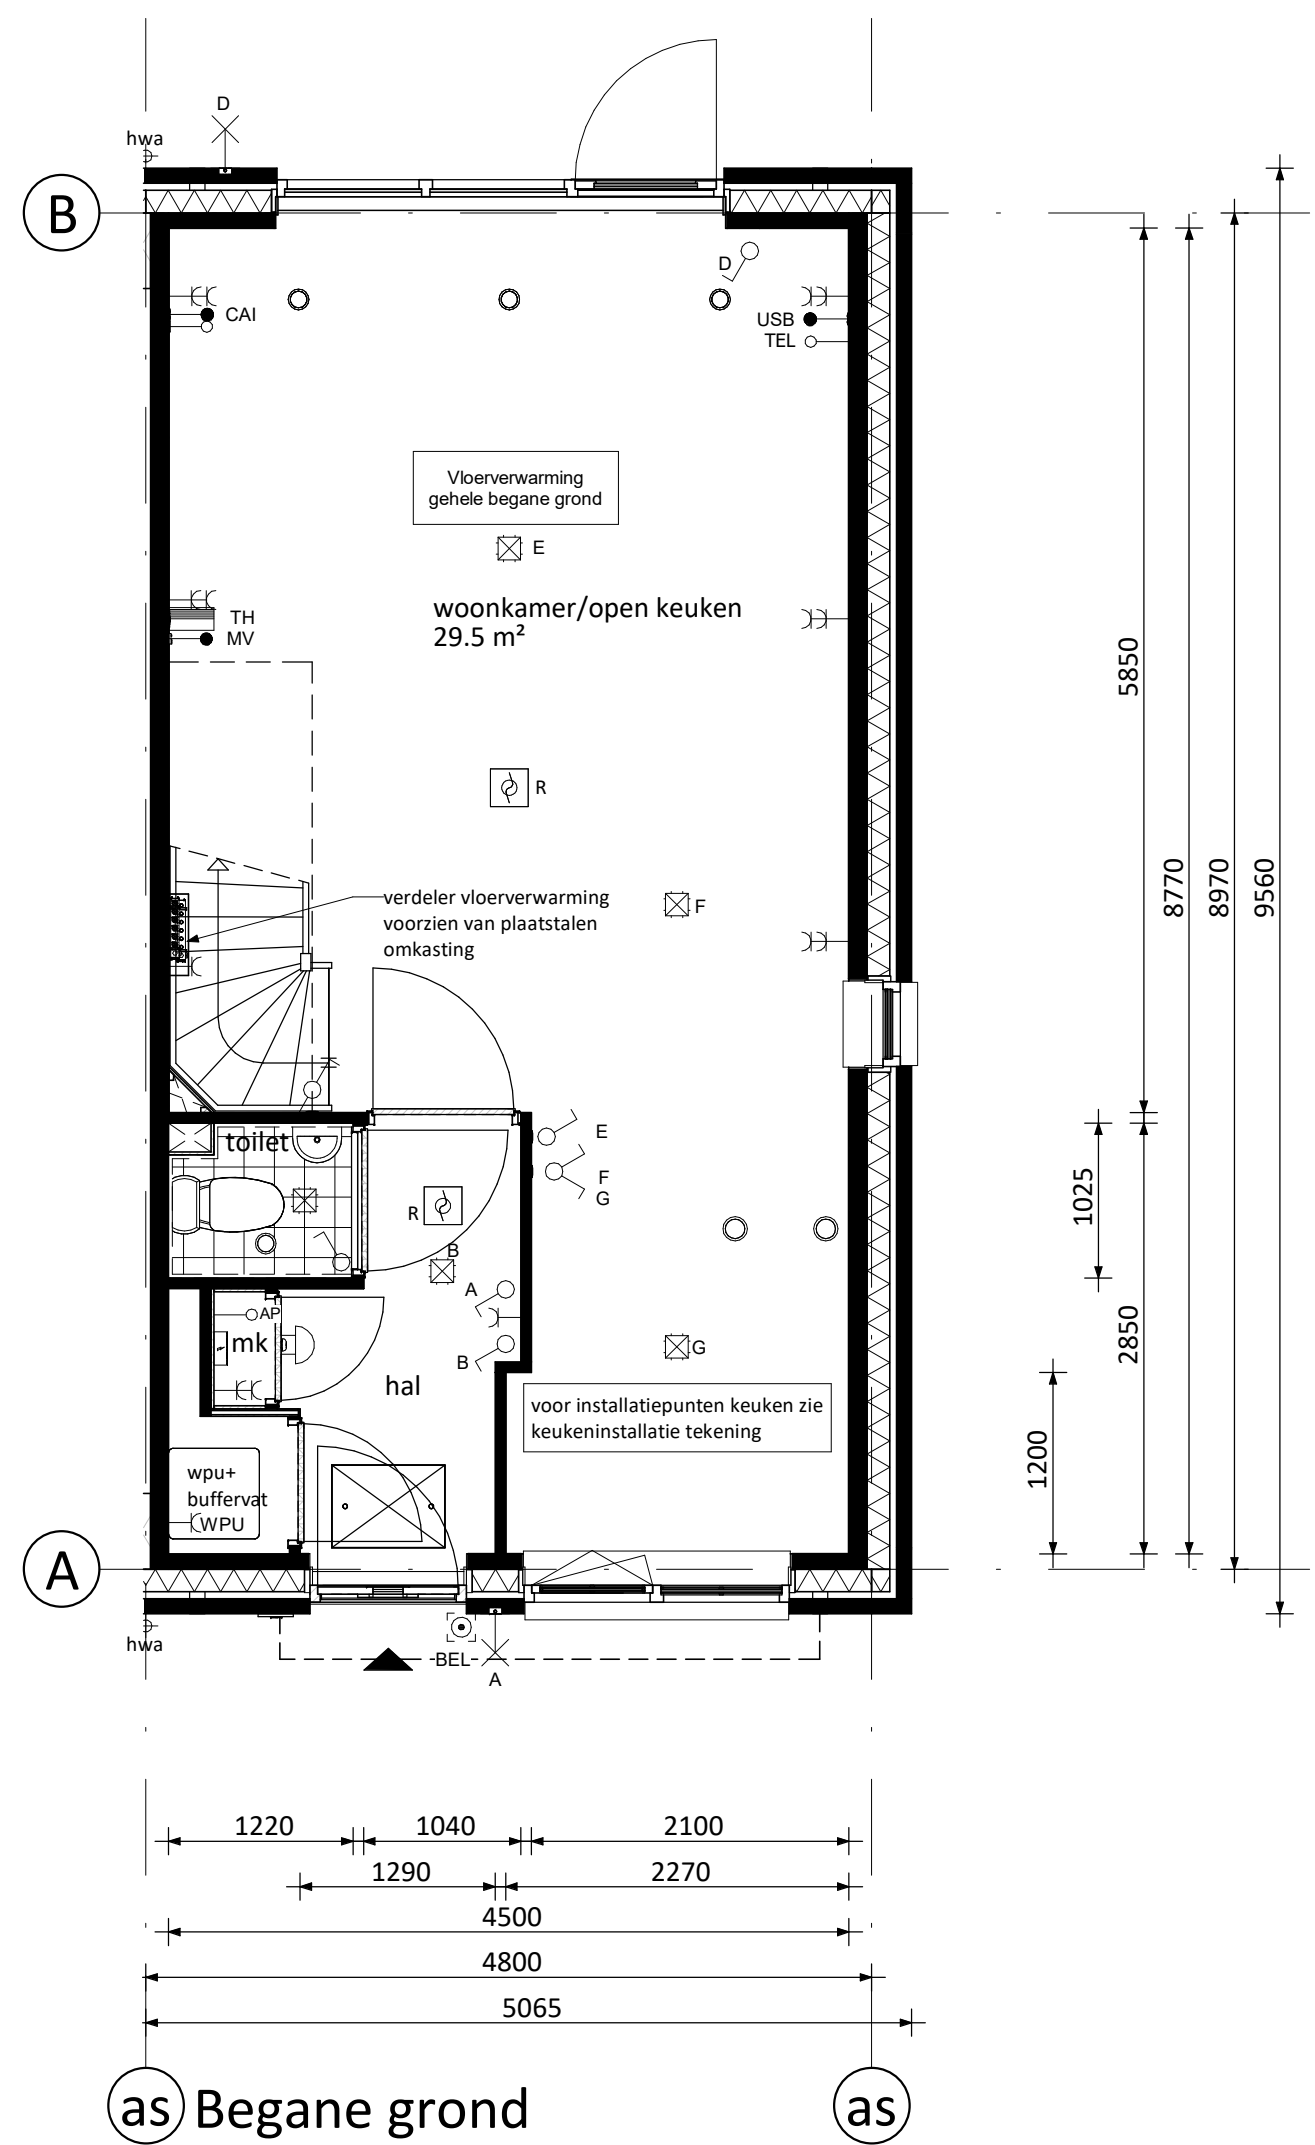

Ventilatie dakraam n.t.b. positie i.v.m. PV-panelen
PV-panelen: aantal en situering indicatief
(n.t.b. afhankelijk van BENG berekening / zonligging)

RENVOOI ELEKTRA

- | | |
|---|--------------------------------|
| Centraaldoos / wandlichtpunt | Groepenkast |
| Enkelpolige schakelaar (1050+vl.) | Loze busleiding (300+vl.) |
| Serieschakelaar (1050+vl.) | Bedrade busleiding (300+vl.) |
| Wisselschakelaar (1050+vl.) | Optische rookmelder |
| Gecombineerde enkelvoudige wandcontactdoos geaard met enkelpolige schakelaar (1050+vl.) | Thermostaat (1500+vl.) |
| Gecombineerde enkelvoudige wandcontactdoos geaard met wisselschakelaar (1050+vl.) | Schel |
| Enkele geaarde wandcontactdoos (300+vl.) | Beldrukker |
| Dubbele geaarde wandcontactdoos (300+vl.) | Afzuigpunt / Inblaaspunt |
| | Regeling ventilatie (1500+vl.) |

- | | | | |
|-----|------------------------------|------|---|
| CAP | Centraal Aardpunt | MAGN | Magnetron |
| CAI | Centrale Antenne Installatie | WTW | Mechanische Ventilatie (met warmterugwinning) |
| KT | Kooktoestel | R | Rookmelder |
| KK | Koelkast | TEL | Telecom aansluiting |
| BOI | Boiler | TH | Thermostaat |
| WPU | Warme Pomp Unit | VW | Vaatwasser |
| CON | Omvormer t.b.v. pv cellen | WD | Wasmachine |
| AP | Loos punt t.b.v. Accesspoint | WM | Wasmachine |
| USB | USB oplaadpunt | | |

KLEUREN EN MATERIALEN

Onderdeel	Materiaal	Kleur
dakpannen	keramische dakpan	antraciet
goten	zink	natuur
overstek / luifel voordeur	hout	crème-wit
dakbedekking dakkapellen (optioneel) / aanbouw	bitumen	zwart
dakrim dakkapellen (optioneel) / aanbouw	aluminium	crème-wit
gevelmetselwerk	baksteen metselwerk, handvorm wf	rood
voegwerk gevelmetselwerk	cement	donkergrijs
plint gevelmetselwerk + rollaag	baksteen metselwerk, handvorm wf	bruin
voegwerk plint + rollaag	cement	donkergrijs
kozijnen	hout	crème-wit
ramen	hout	crème-wit
zijwangen dakkapel (optioneel)	hout	crème-wit
laten	staal	crème-wit
voordeuren	hout	sparrengroen
tuindeuren	hout	crème-wit
bergingsdeuren	hout	crème-wit
deurdorpels	kunststeen	antraciet
raamdorpels / speklagen	prefab beton	natuur
hemelwaterafvoer	kunststof	grijs

RENVOOI ALGEMEEN

- | | |
|-----------------|---|
| entree woningen | meterkast, voorzien van onderlaymet meterkastbord inclusief zijwangen |
| tegeltwerk | maaiweld |
| binnendeur | houten paneel |
| melkgas | melkgas |

D				
C				
B				
A	09-02-2024	Aangepast	CS	JK
O	01-11-2023	Definitief	CS	JK
Rev.	Datum	Omschrijving	Get.	Cont.
Draaichippen: Vorm Conceptwoningen B.V. te Rotterdam				
Project: Nieuw Eilands Eigen fase 1 te Amstelveen				
Type rijwoning 4,8m (BA+)				
Bouwnummer 52				
Schaal	1:50	Fase	VK	
Formaat	A0	Status	Definitief	
Project nr.	230495	A4800-BA+-VK-B0103		
Rev.				