
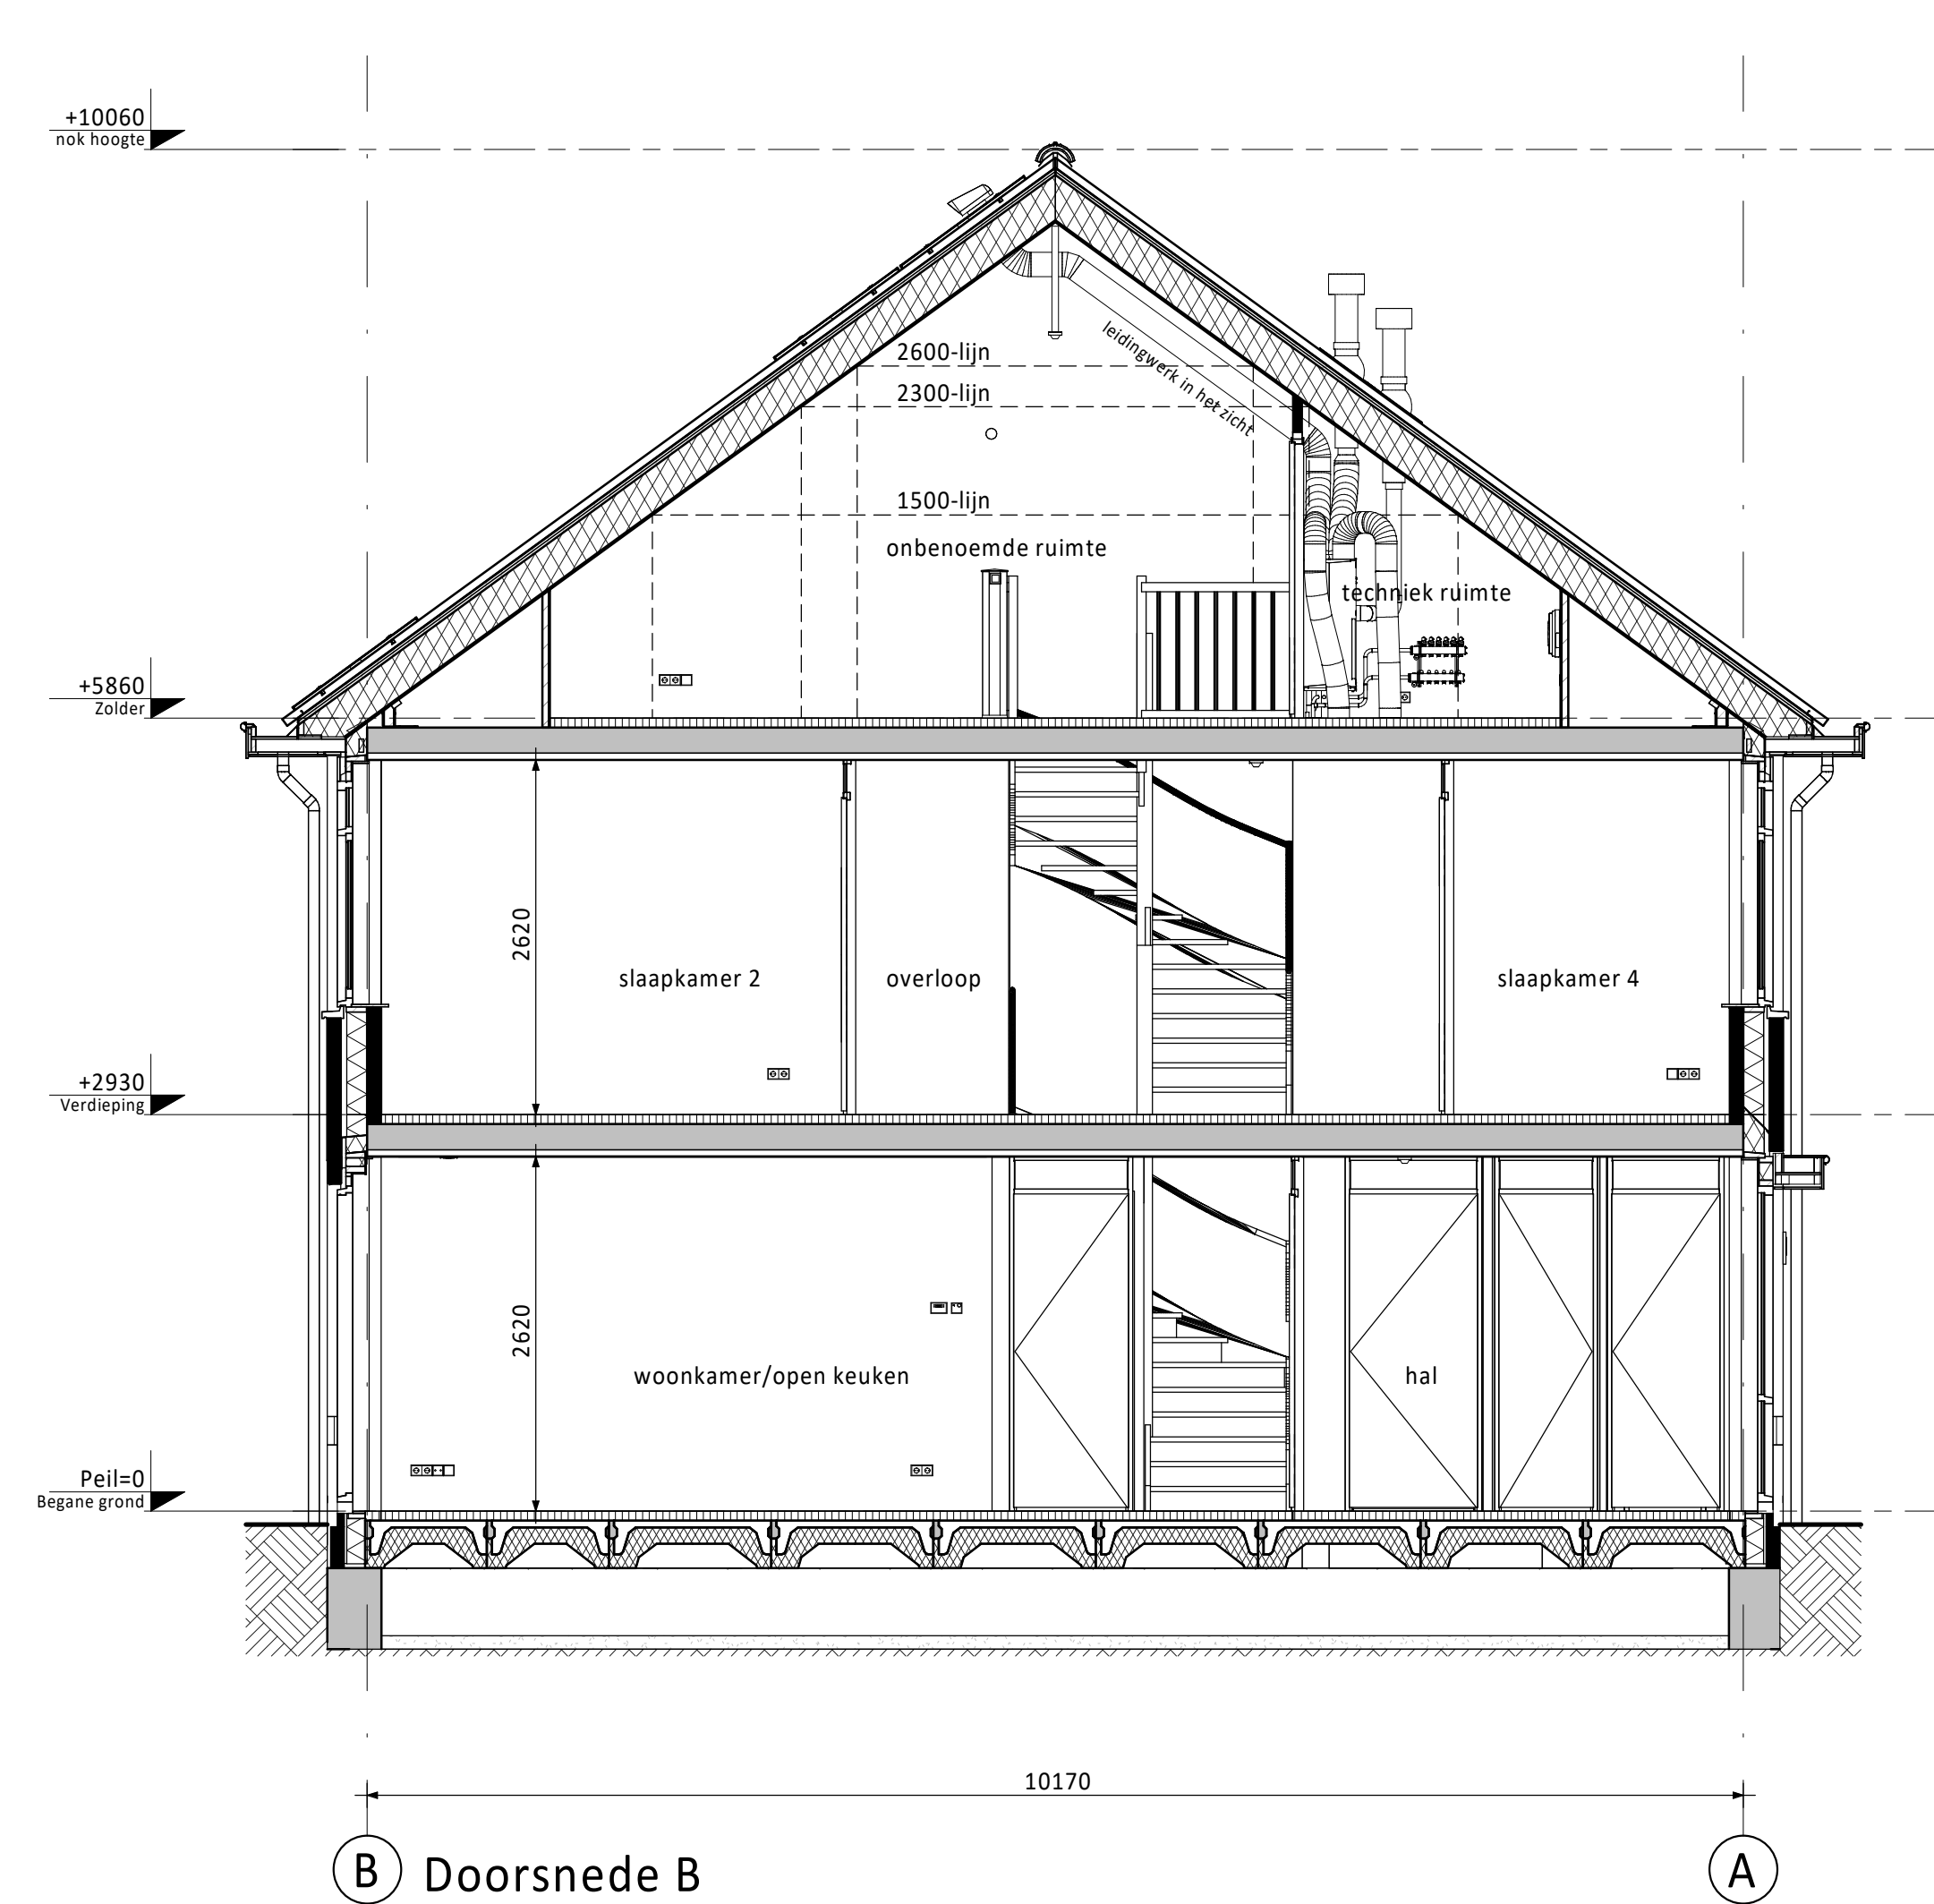
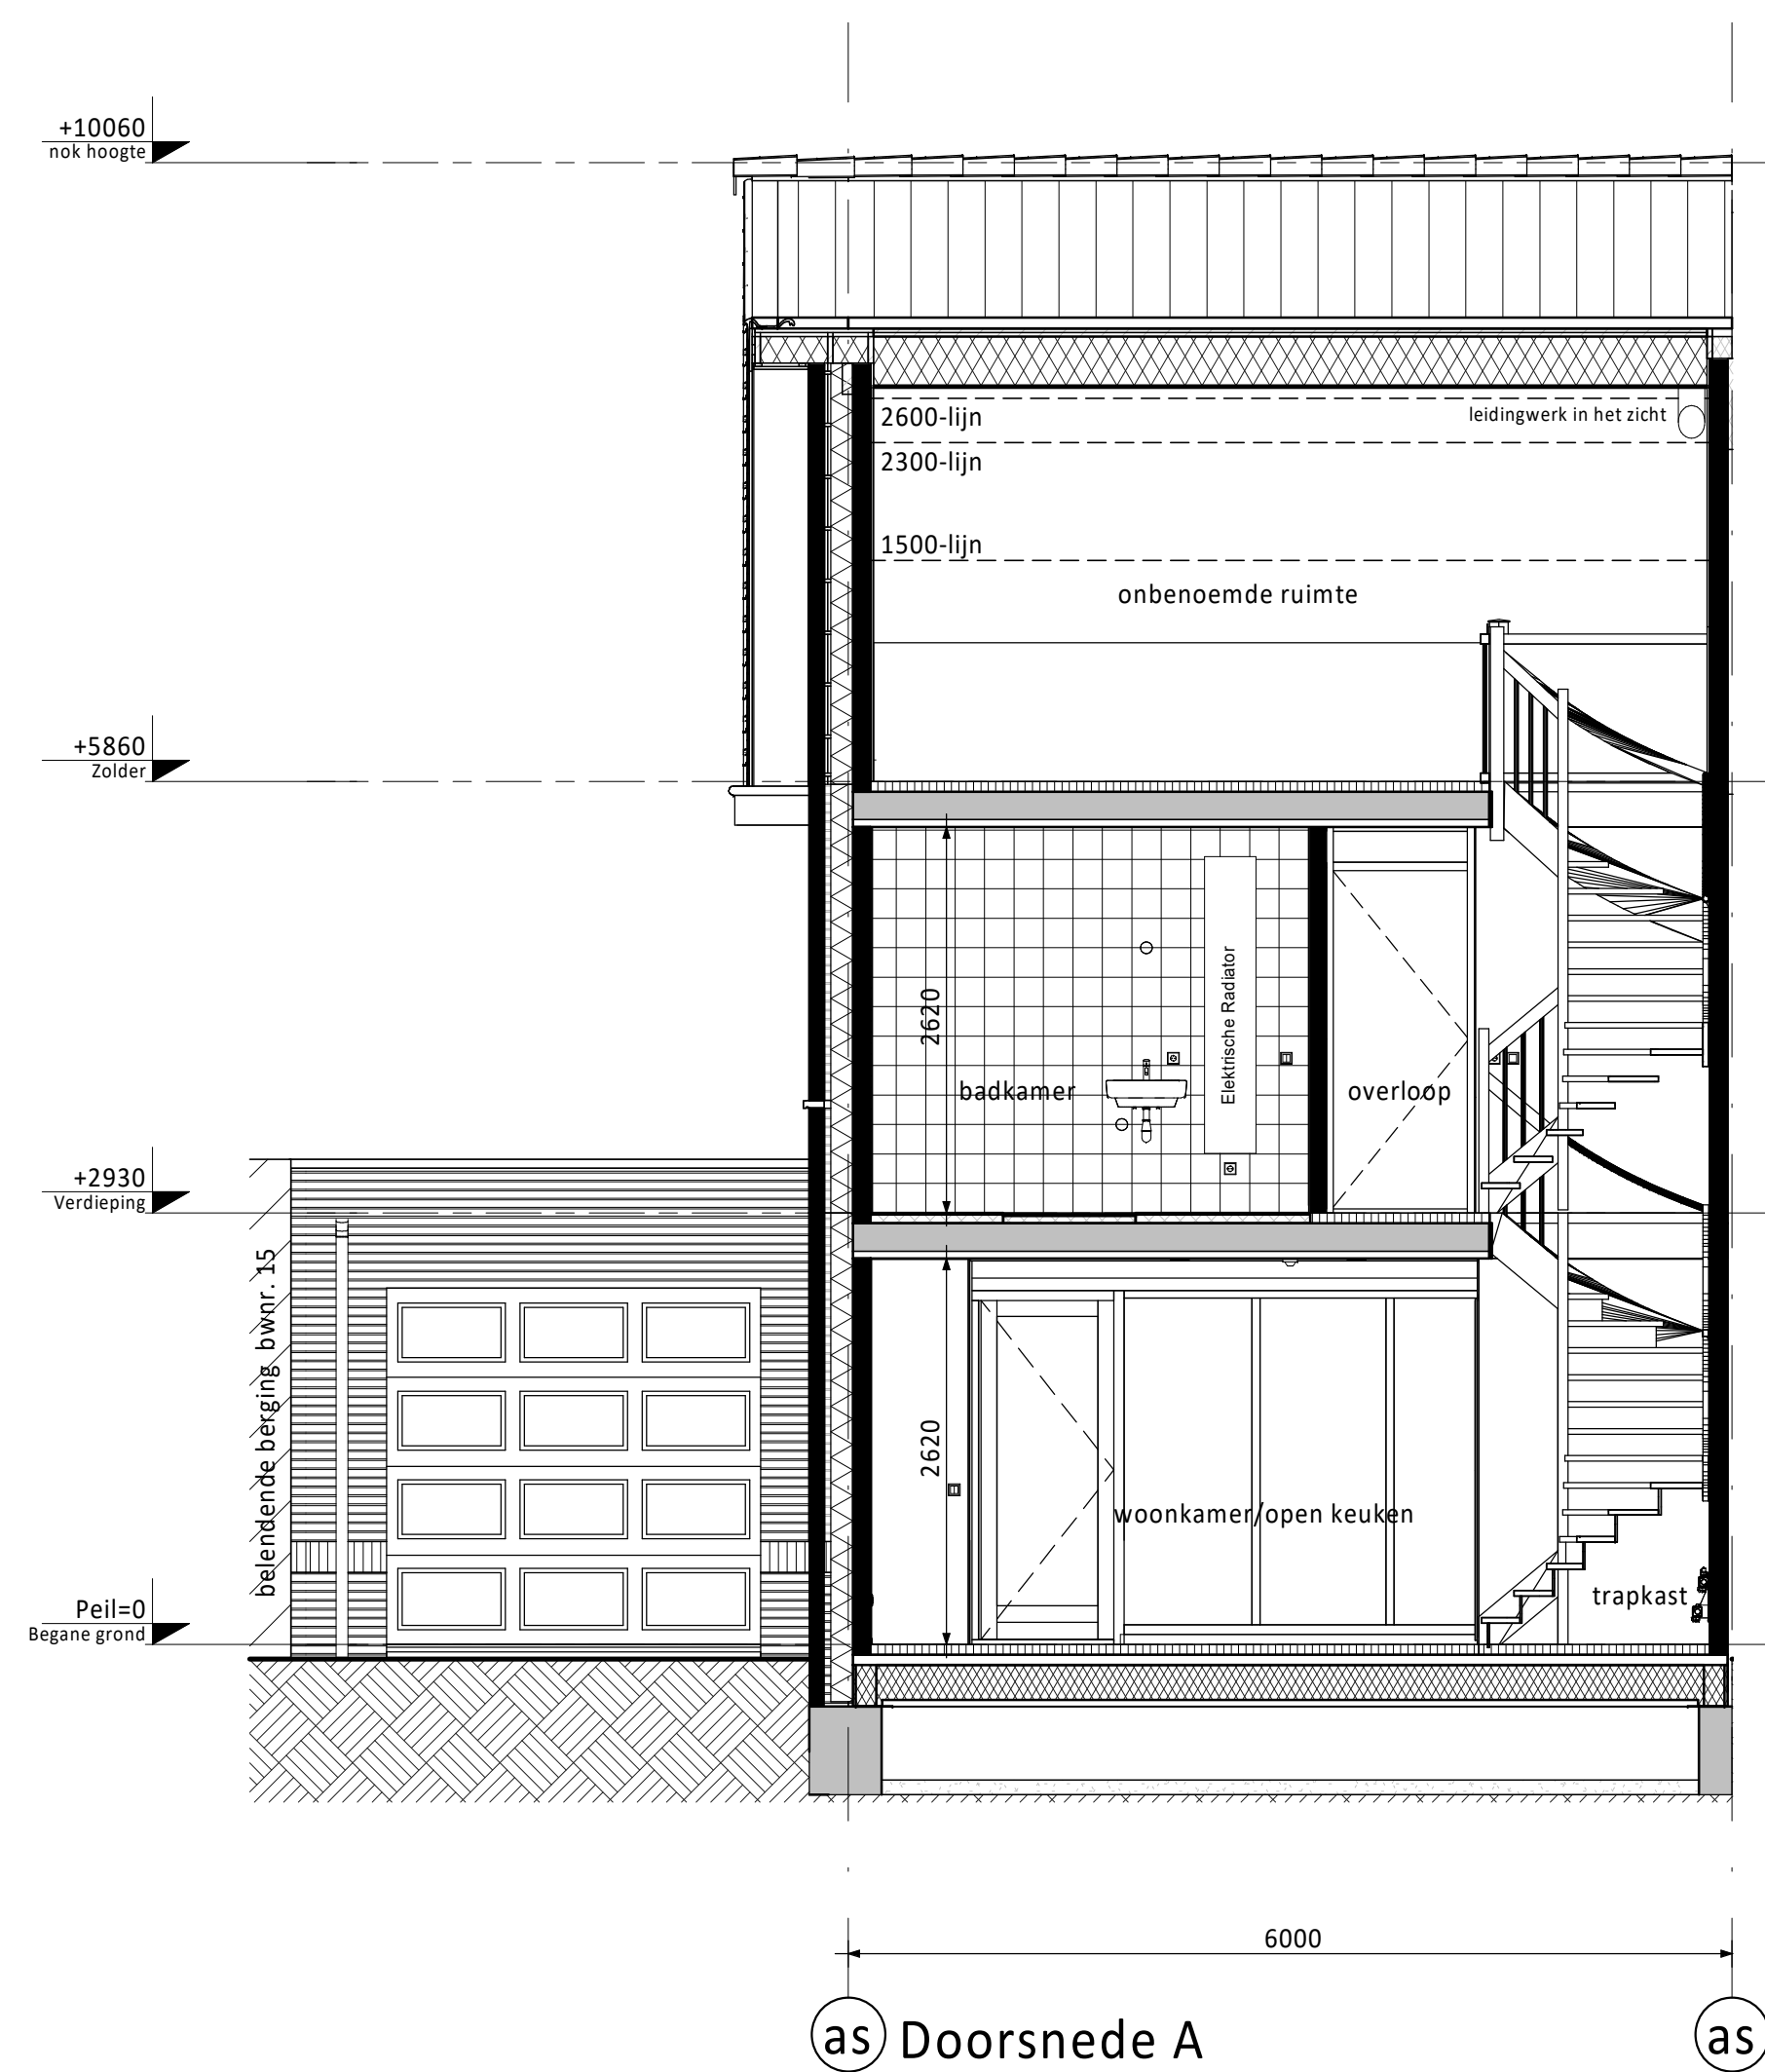
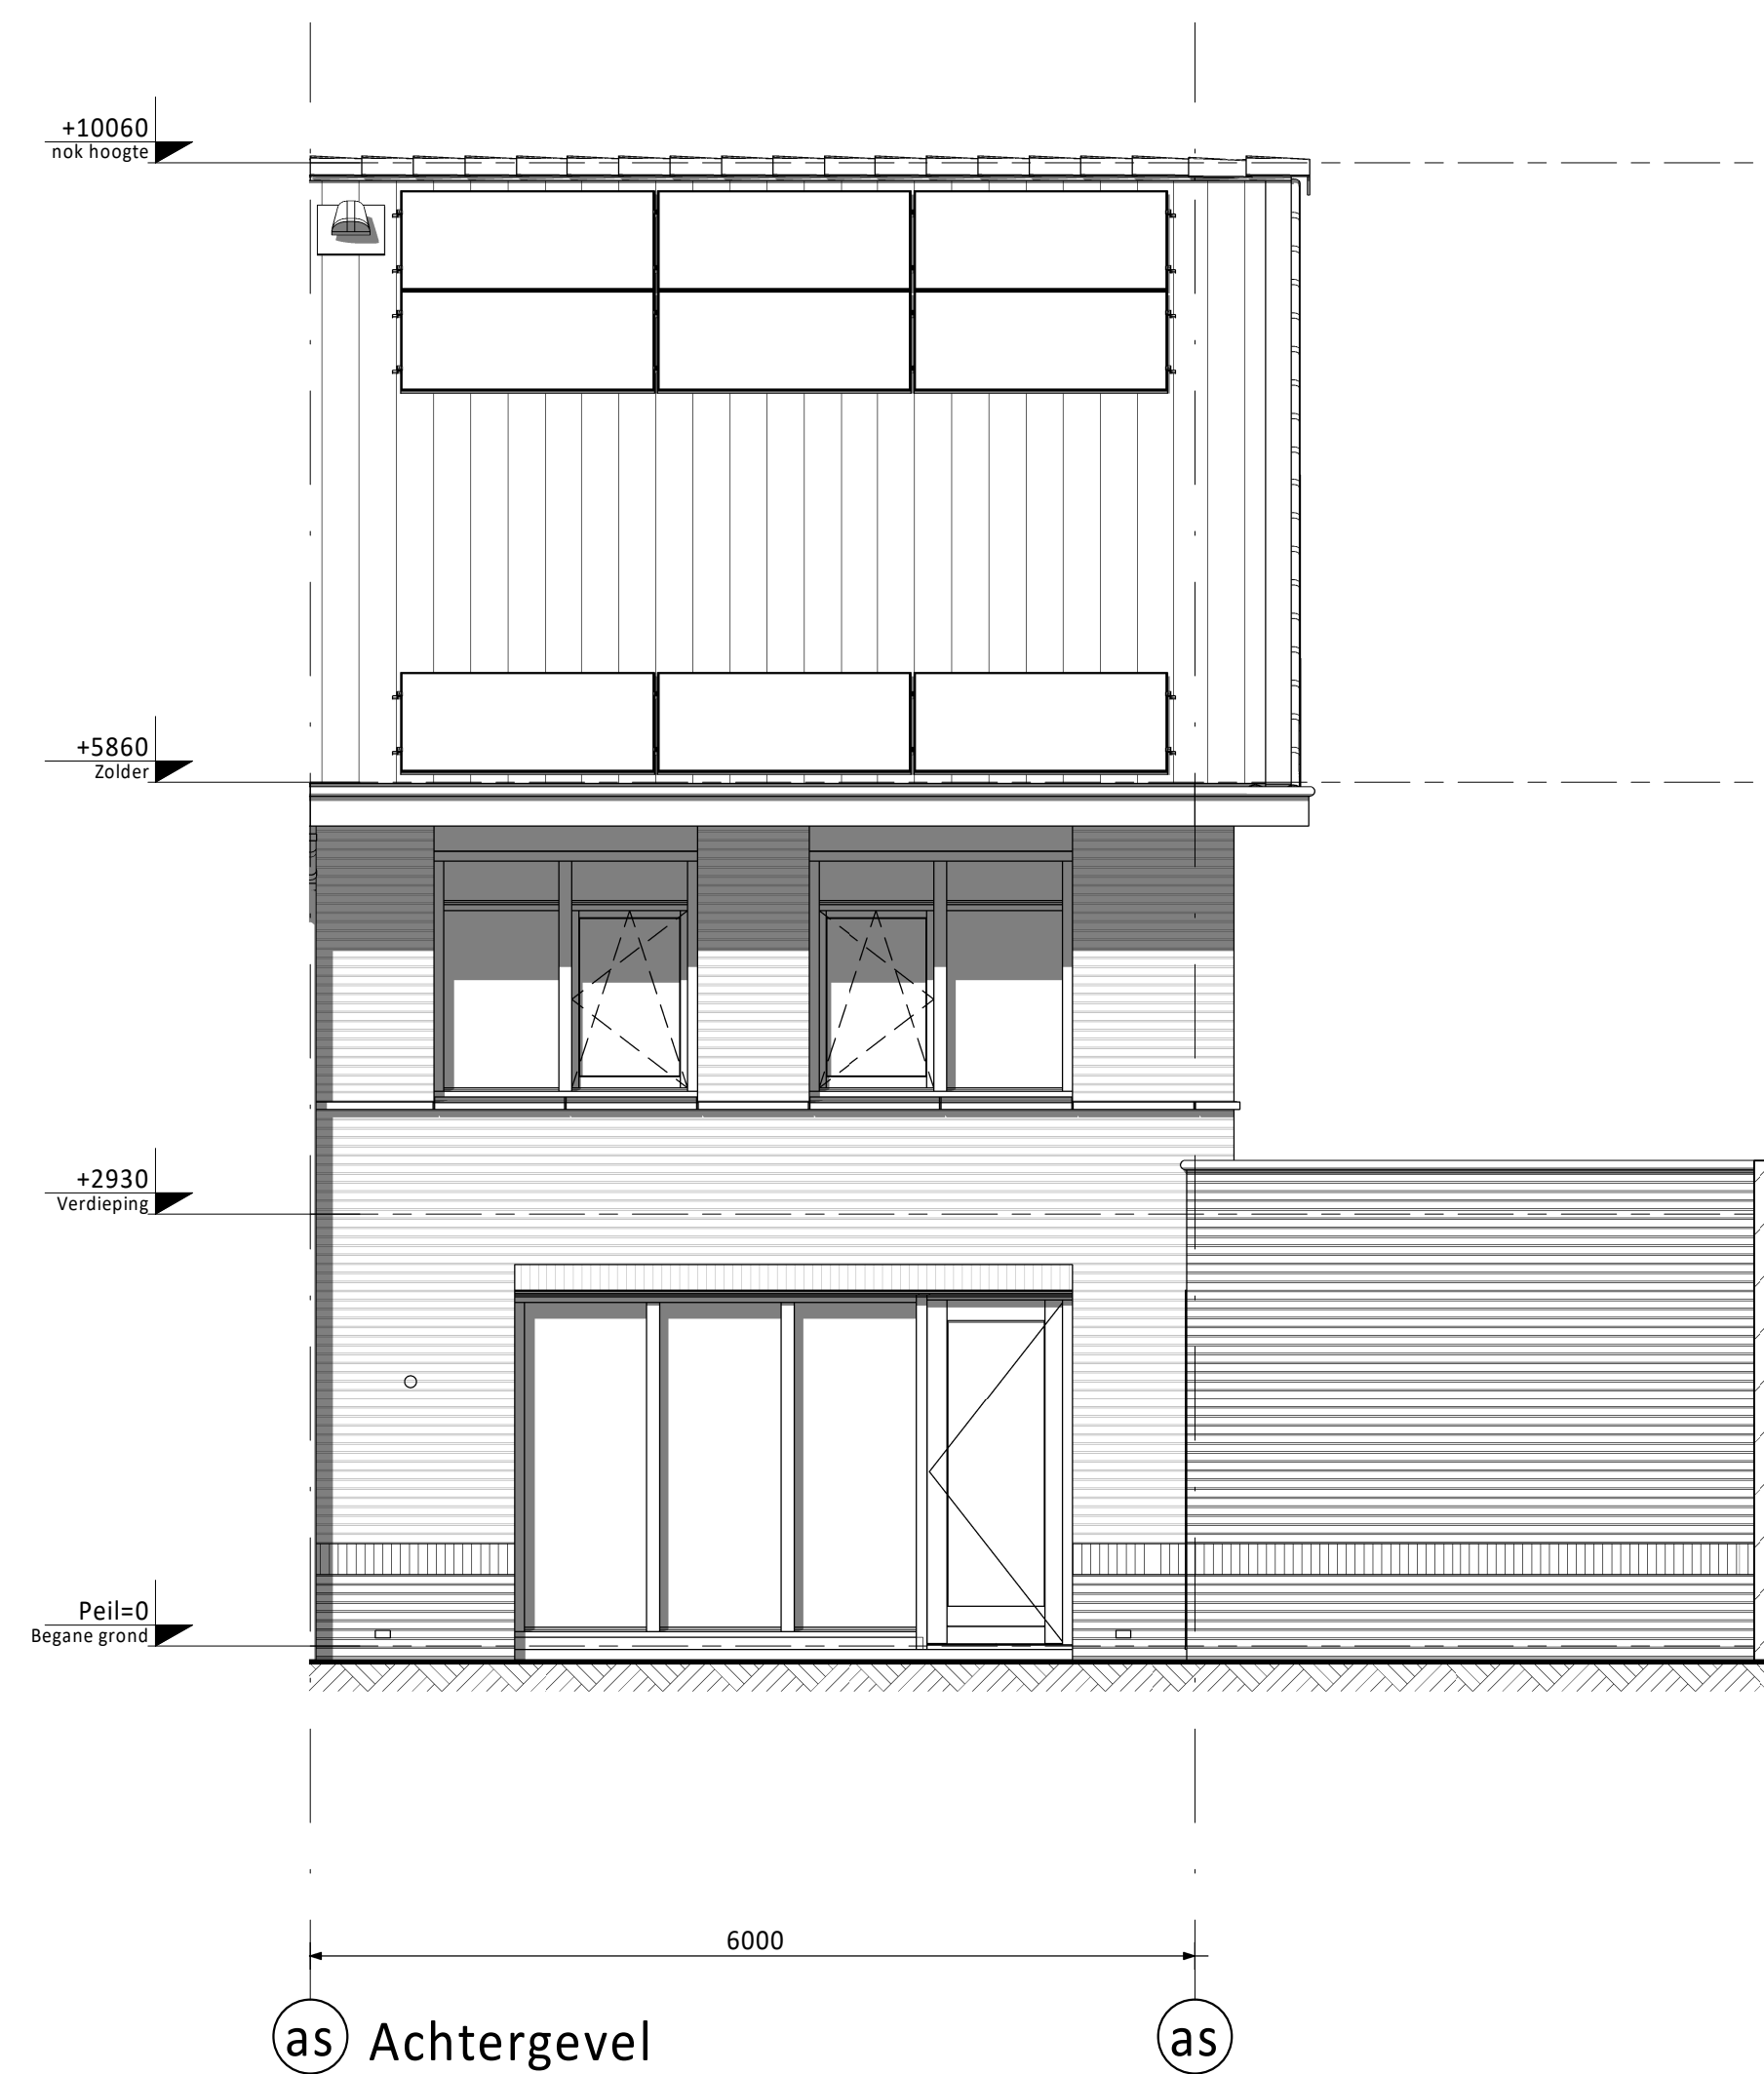
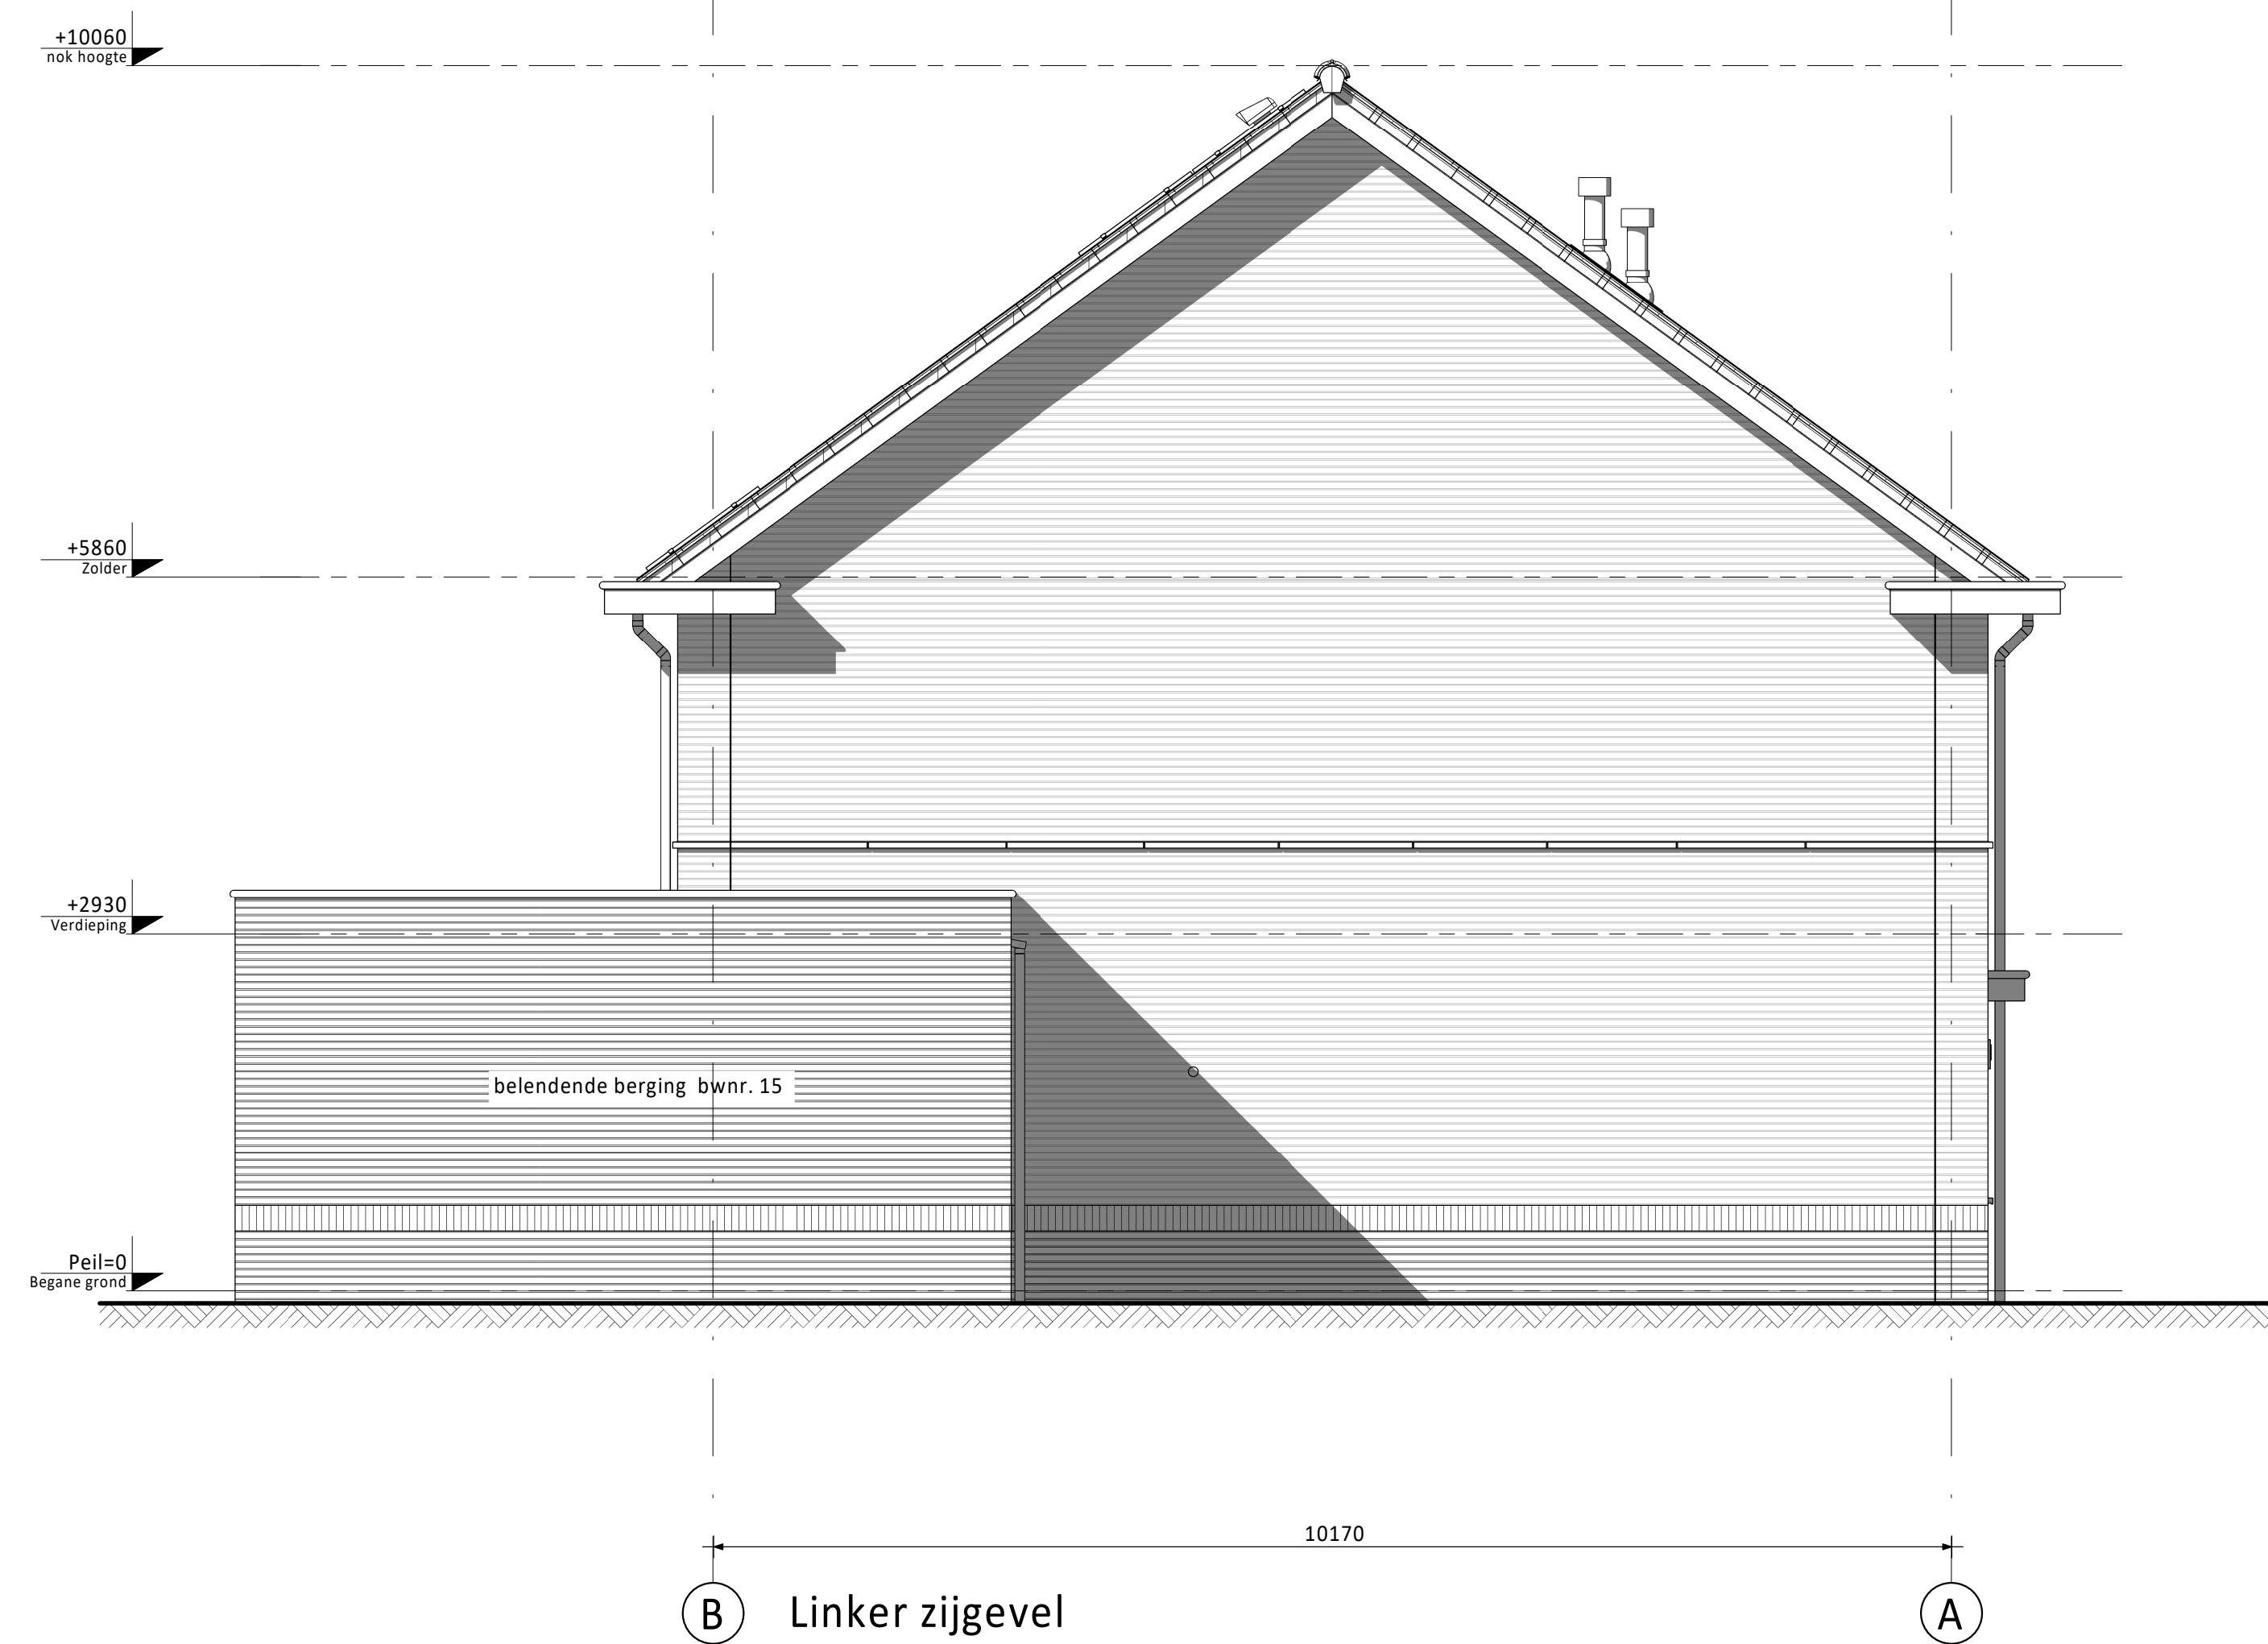
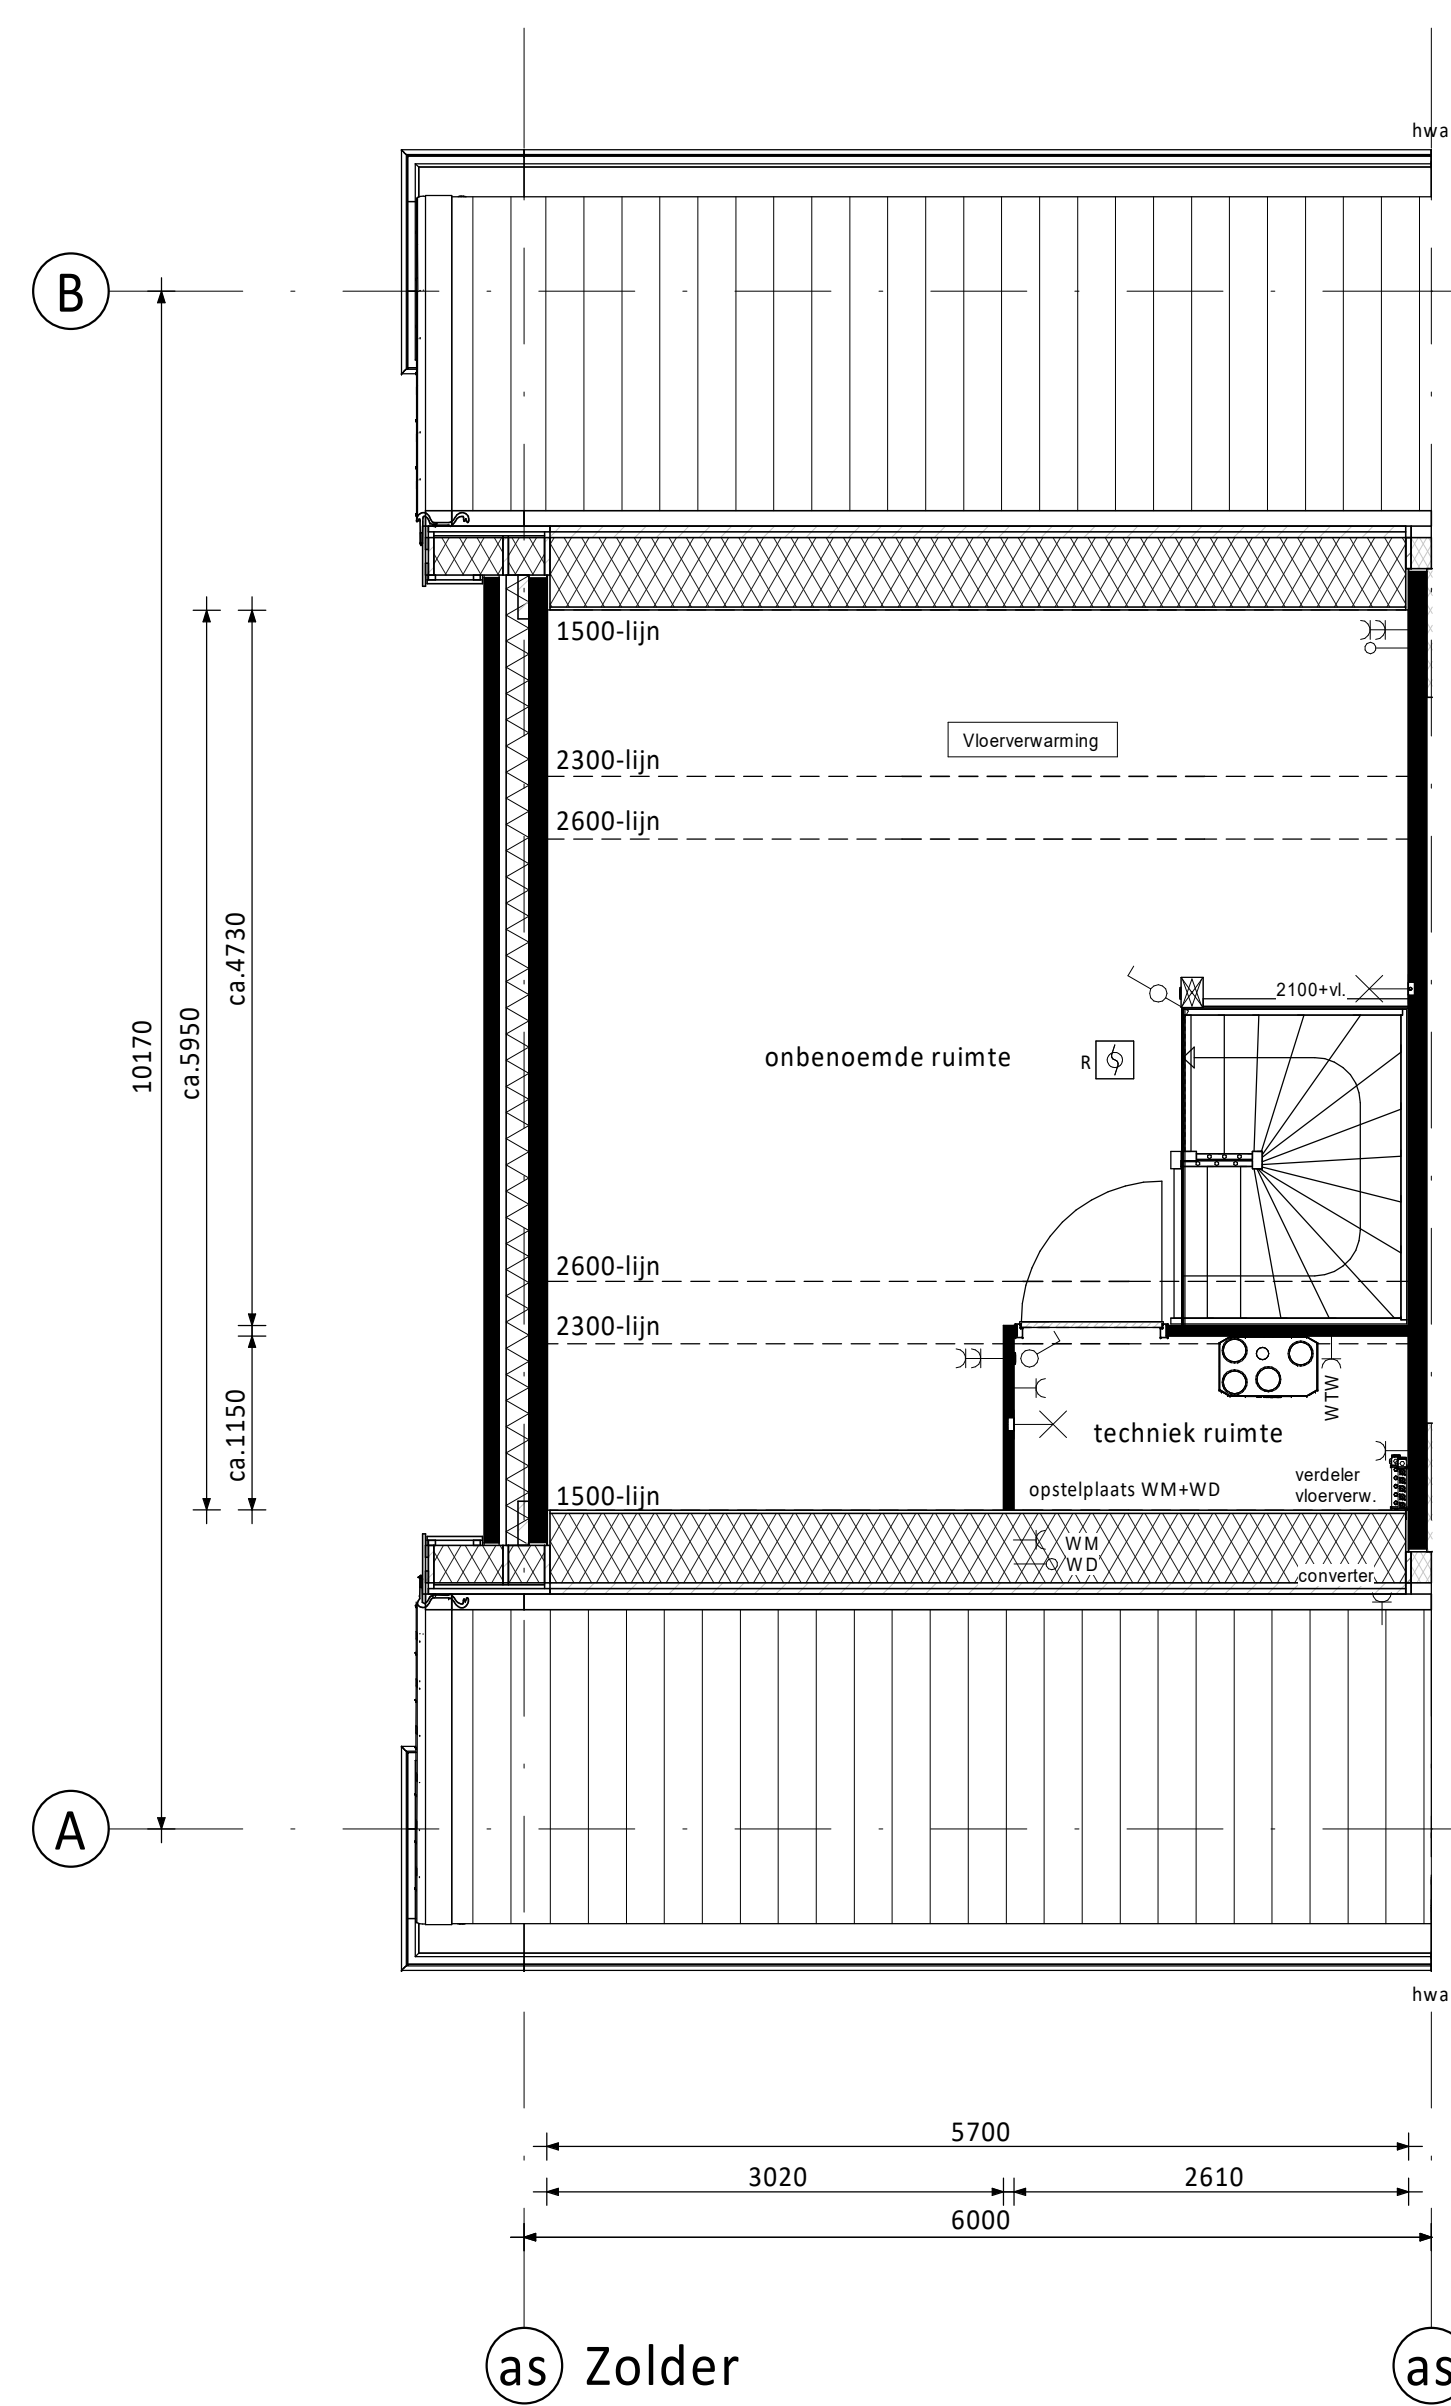
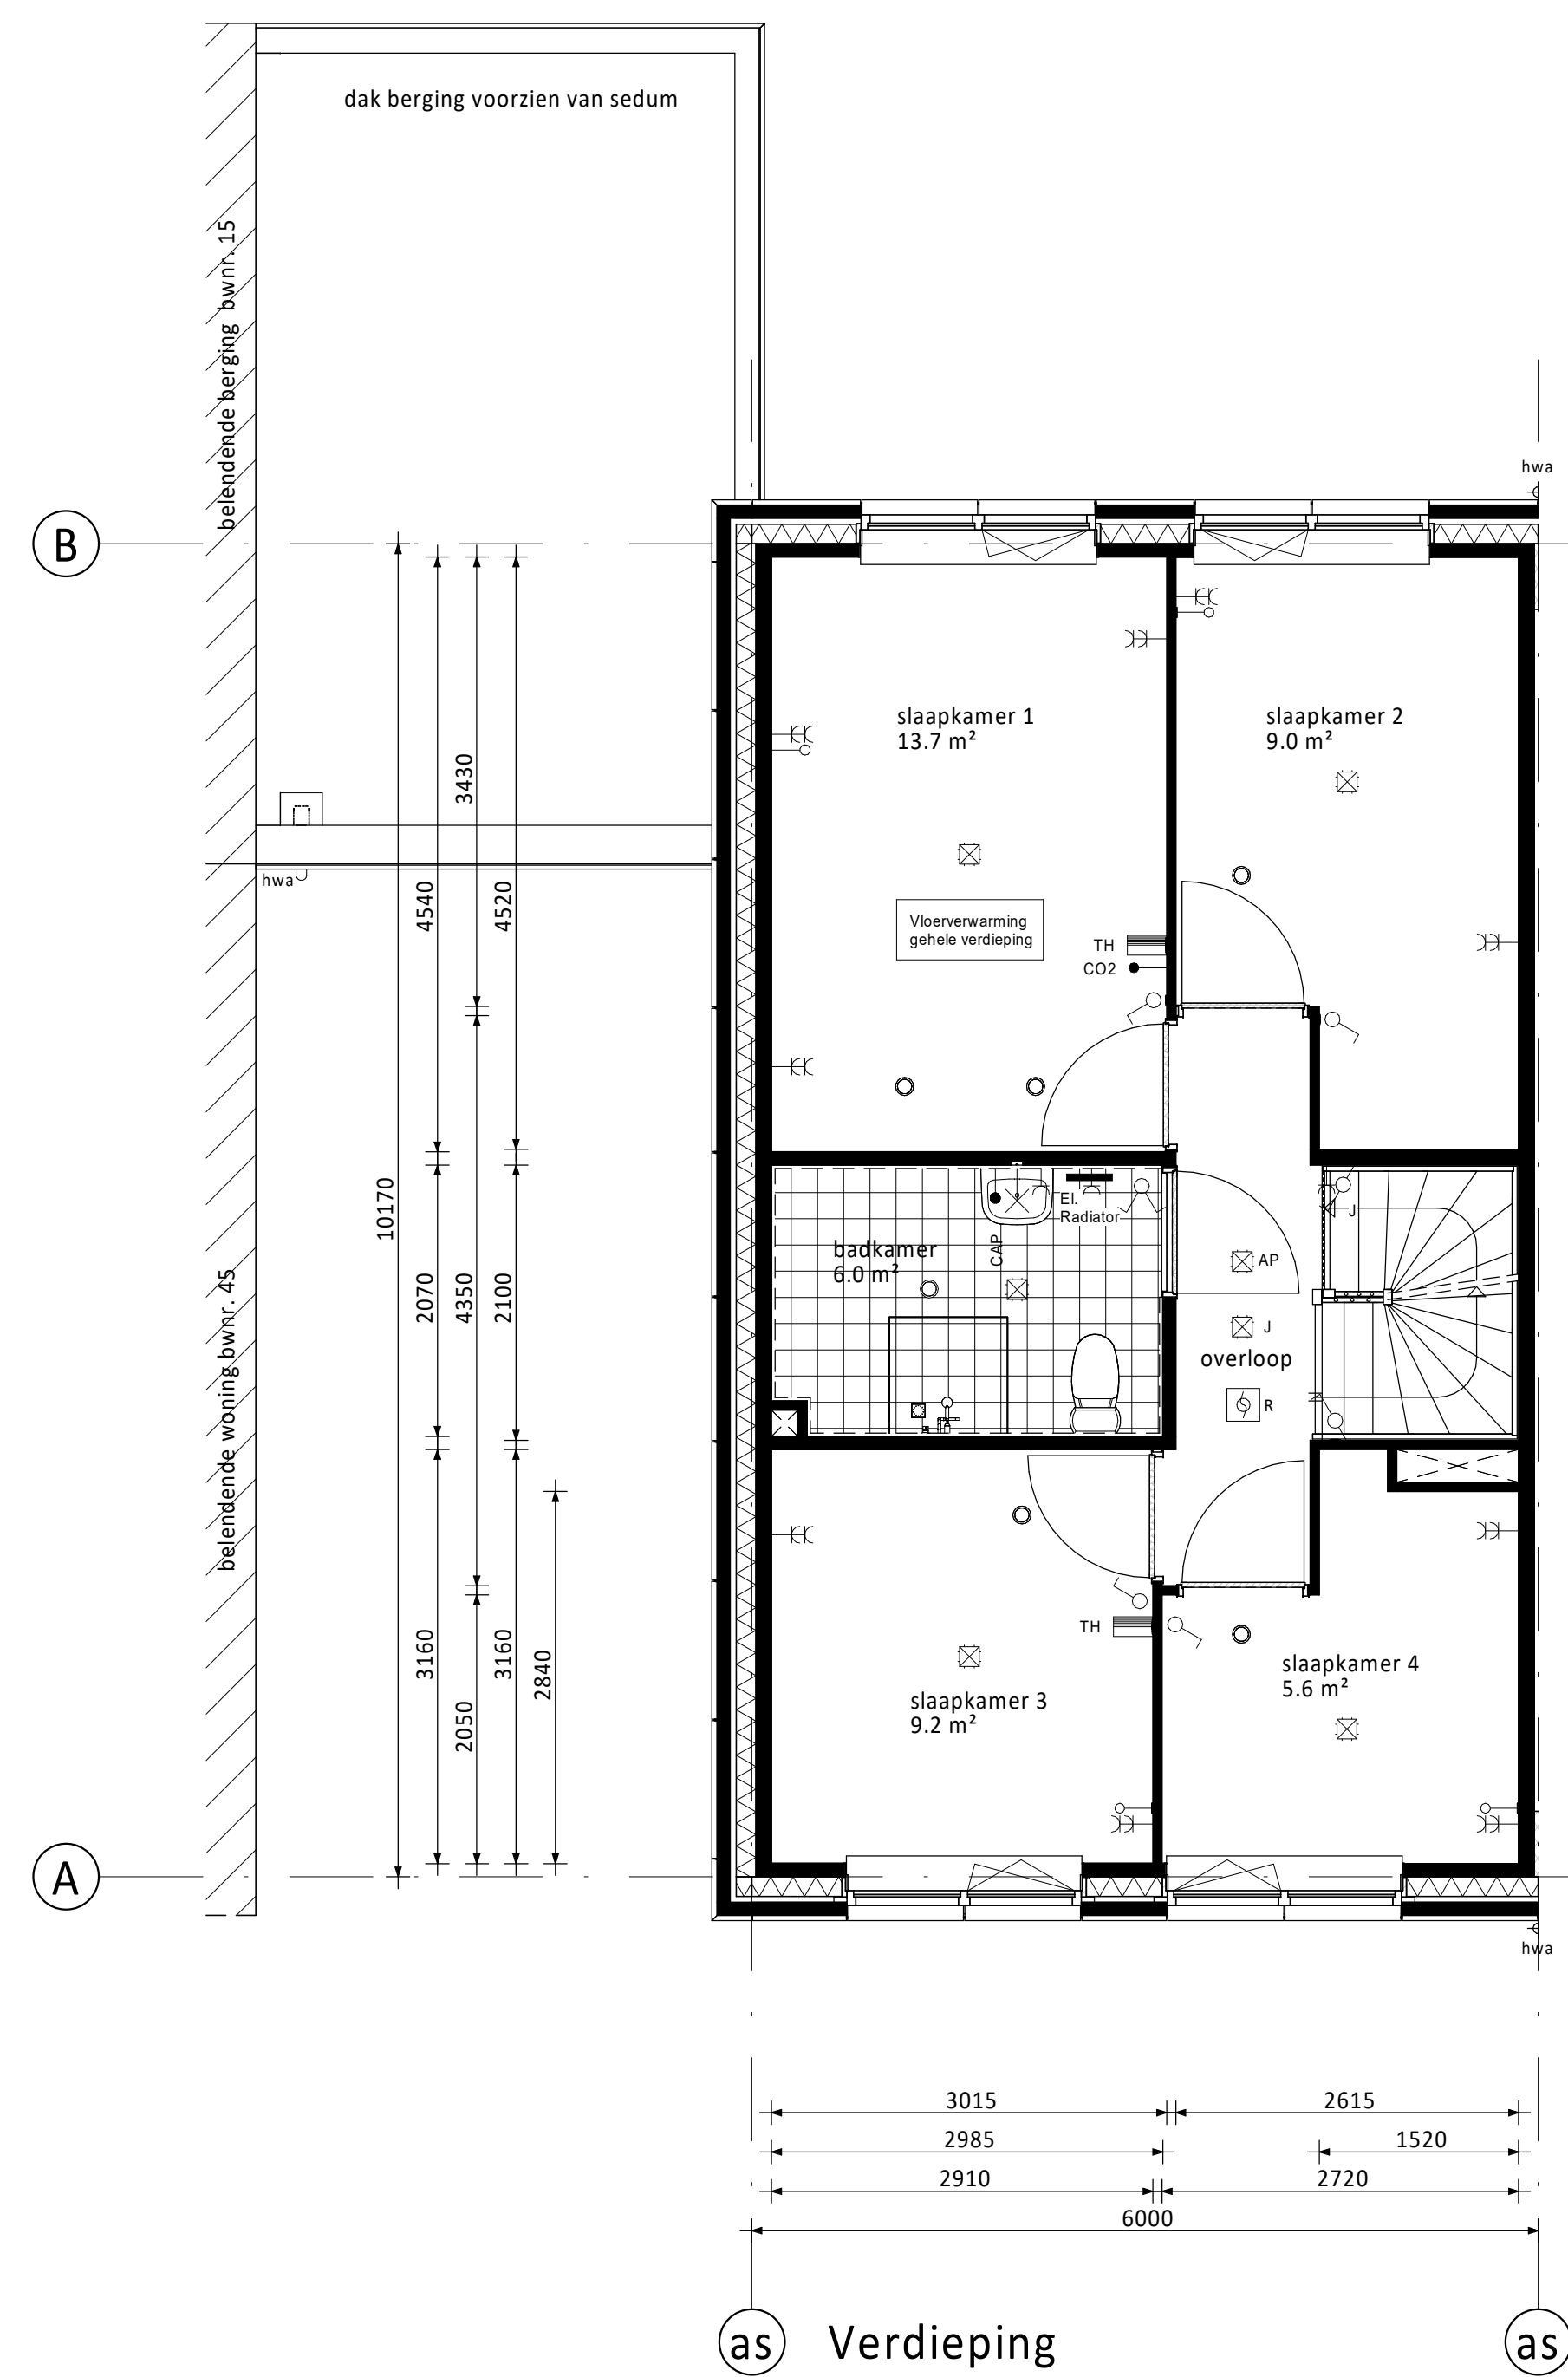


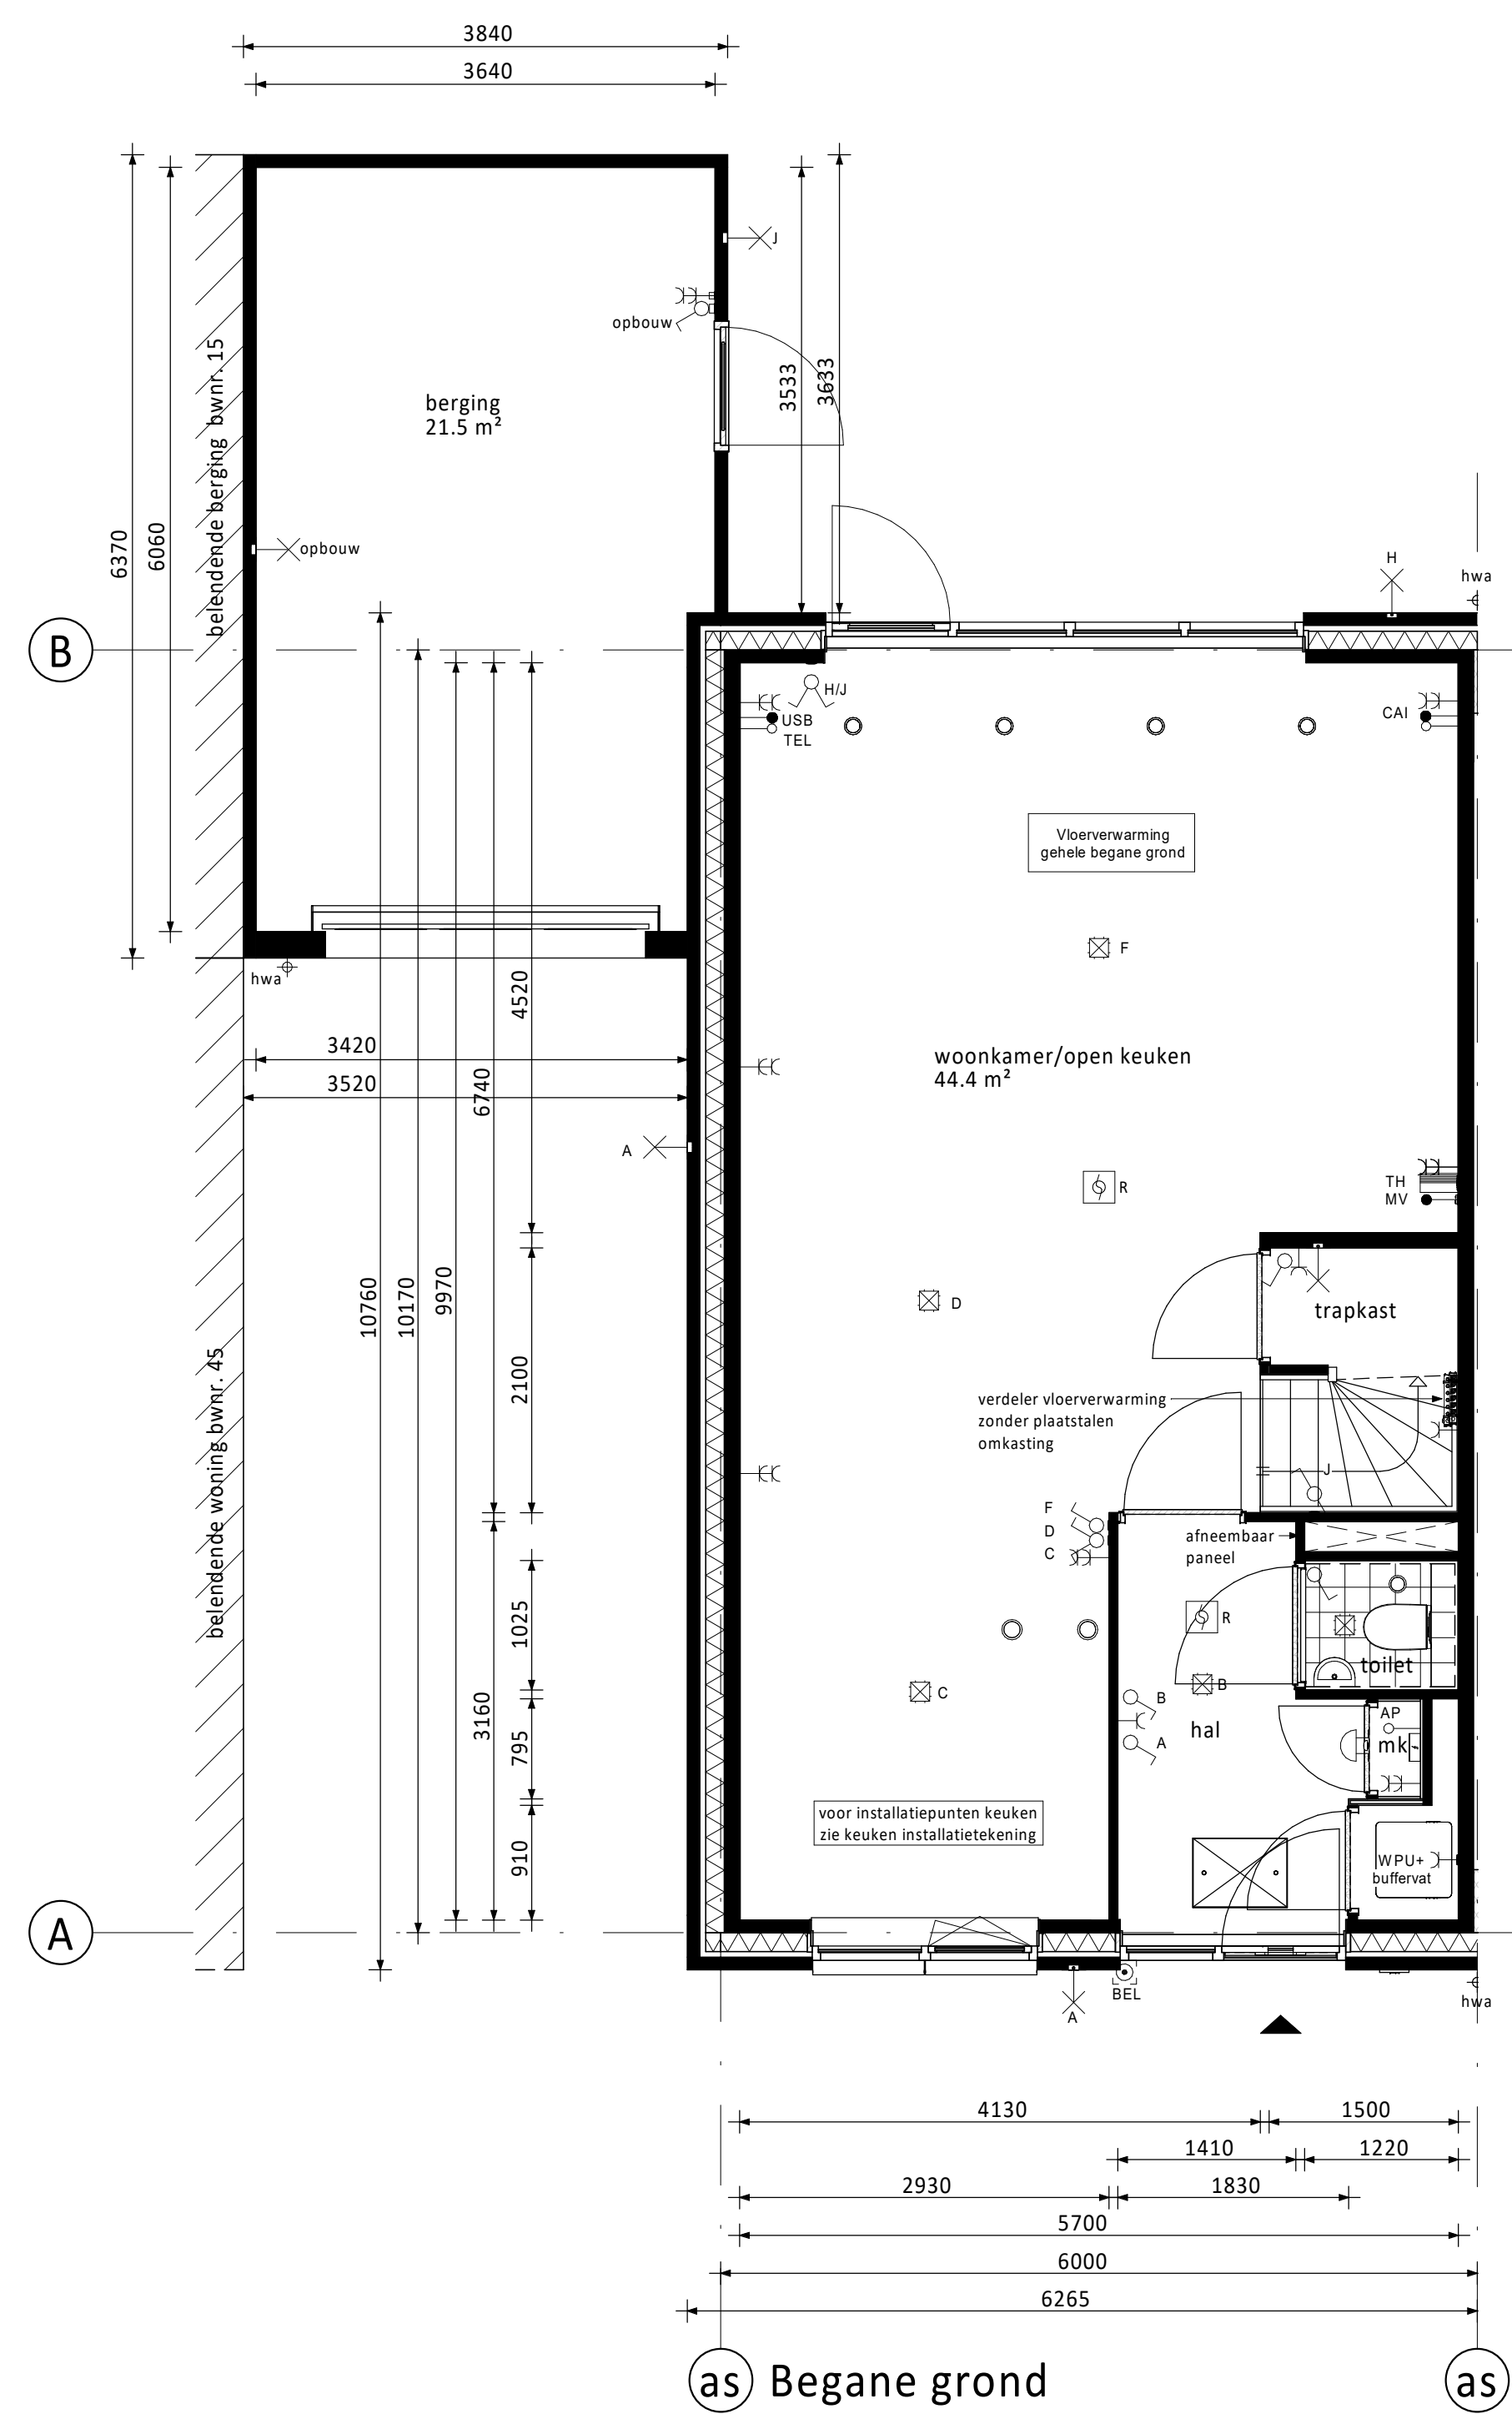

Ventilatie dakraam n.t.b. positie i.v.m. PV-panelen

PV-panelen: aantal en situering indicatief
(n.t.b. afhankelijk van BENG berekening / zonligging)

Bouwnummers 13 t/m 18, 32 en 33, 44 en 45 krijgen 9 stuks PV panelen op de achterzijde.
Bouwnummers 42 en 43 krijgen 9 stuks PV panelen op de voorzijde.

Bouwnummers 42 en 43 krijgen 9 stuks PV panelen op de voorzijde.


RENVOOI ELEKTRA

AS	Centraaldoos / wandlichtpunt	I	Groepenkast
	Enkeelpolige schakelaar (1050+vt.)		Loze buisleiding (300+vt.)
	Reekeschakelaar (1050+vt.)		Bedrade buisleiding (300+vt.)
	Wisselschakelaar (1050+vt.)		Optische rookmelder
	Gecombineerde enkelelvoudige wandcontactdoos geaard met enkelelpolige schakelaar (1050+vt.)		Thermostaat (1050+vt.)
	Gecombineerde enkelelvoudige wandcontactdoos geaard met wisselschakelaar (1050+vt.)		Schiel
	Enkele geaarde wandcontactdoos (300+vt.)		Bedrukker
	Dubbele geaarde wandcontactdoos (300+vt.)		Afzuigpunt / Inbaaspunt
			Regeling ventilatie (1050+vt.)
			CO ₂ melders (1050+vt.)
CAP	Centraal Aardpunt	MAGN	Magneetron
CAL	Centrale Aantenne Installatie	WTW	Mechanische Ventilatie (met warmteretourwinning)
KT	Kooktoestel	R	Rookmelder
KK	Koelkast	TEL	Telecom aansluiting
BOI	Boiler	TH	Thermostaat
WPU	Warmte Pomp Unit	VD	Vaatwasser
CON	Omvormer t.b.v. pv cellen	WD	Wasdorser
AP	Loos punt t.b.v. Accesspoint	WM	Wasmachine
USB	USB opslapduin	CO2	Sensor t.b.v. ventilatie

KLEUREN EN MATERIALEN

Onderdeel	Materiaal	Kleur
dakpannen	keramische dakpan	antraciet
goten / overstek / luifel voordeur	hout	crème-wit
gootbekleding / dakbedekking luifel / dakbedekking erkers (optioneel)	EPDM	zwart
dakbedekking dakkapellen (optioneel) / aanbouw (optioneel) / aangrenzende berging	bitumen	zwart
dak aangrenzende berging / aanbouw (optioneel)	sedum bedekking	
daktrim goot / luifel / dakkapellen (optioneel) / aanbouw (optioneel) / erkers (optioneel) / aangrenzende berging	aluminium	crème-wit
gevelmetselwerk + rollaag boven kozijn	baksteen metselwerk, handvorm wf	bwtnrs. 13, 14, 32 en 33: rood bwtnrs. 15, 16, 44 en 45: oranje bwtnrs. 17, 18, 42 en 43: bruin
voegwerk gevelmetselwerk	cement	donkergrijs
plint gevelmetselwerk + rollaag	baksteen metselwerk, handvorm wf	bruin
voegwerk plint + rollaag	cement	donkergrijs
metselwerk aangrenzende berging	baksteen metselwerk, handvorm wf	bruin
voegwerk metselwerk aangrenzende berging	cement	donkergrijs
plint metselwerk + rollaag aangrenzende berging	baksteen metselwerk, handvorm wf	bruin
voegwerk plint + rollaag aangrenzende berging	cement	donkergrijs
kozijnen	hout	crème-wit
ramen	hout	crème-wit
panelen in kozijnen	colorbel	lichtgrijs
zijwangen dakapel (optioneel)	hout	crème-wit
laten	staal	crème-wit
laten aangrenzende berging	staal	bruin
voordeuren	hout	bwtnrs. 13, 14, 32 en 33: sparrengroen bwtnrs. 15, 16, 44 en 45: zwartblauw bwtnrs. 17, 18, 42 en 43: zwartrood
tuindeuren / bergingsdeuren	hout	crème-wit
bergingsdeuren	sectionaal	bwtnrs. 13, 14, 32 en 33: sparrengroen bwtnrs. 15, 16, 44 en 45: zwartblauw bwtnrs. 17, 18, 42 en 43: zwartrood
dubbele bergingsdeur (optioneel) bij optie samenvoeging berging met woning en inpandeig berging	hout	bwtnrs. 13, 14, 32 en 33: sparrengroen bwtnrs. 15, 16, 44 en 45: zwartblauw bwtnrs. 17, 18, 42 en 43: zwartrood
deurdorpels	kunststeen	antraciet
raamdorpels / spekbanden	prefab beton	natuere
hemelwaterafvoer	kunststof	grijs

RENVOOI ALGEMEEN

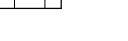	entree woningen
	meterkast, voorzien van underlayment meterkastbord inclusief zijwangen
	tegelwerk
	maaiveld
	binnendeur
	colorbel
	houten paneel

D			
C			
B			
A			
O	01-11-2023	Definitief	
Rev.	Datum	Omschrijving	CS
			541
Omschrijving Vorm Conceptwoningen B.V. Te Rotterdam Project NIUW Eilands Eigen fase 1 te Amstelveen Type weekparker 6,0m (Haagse Stijl) Omschrijving Bwnrs. 15 / 32 / 42 en 44 (als getekend) Bwnrs. 16 / 33 / 43 en 45 (gespiegeld)			
Schaal	1:50	Fase	VK
Formaat	1399 x 841	Status	Definitief
Project nr.		Blad nr.	
230495		B6000-HS-VK-B0101	