
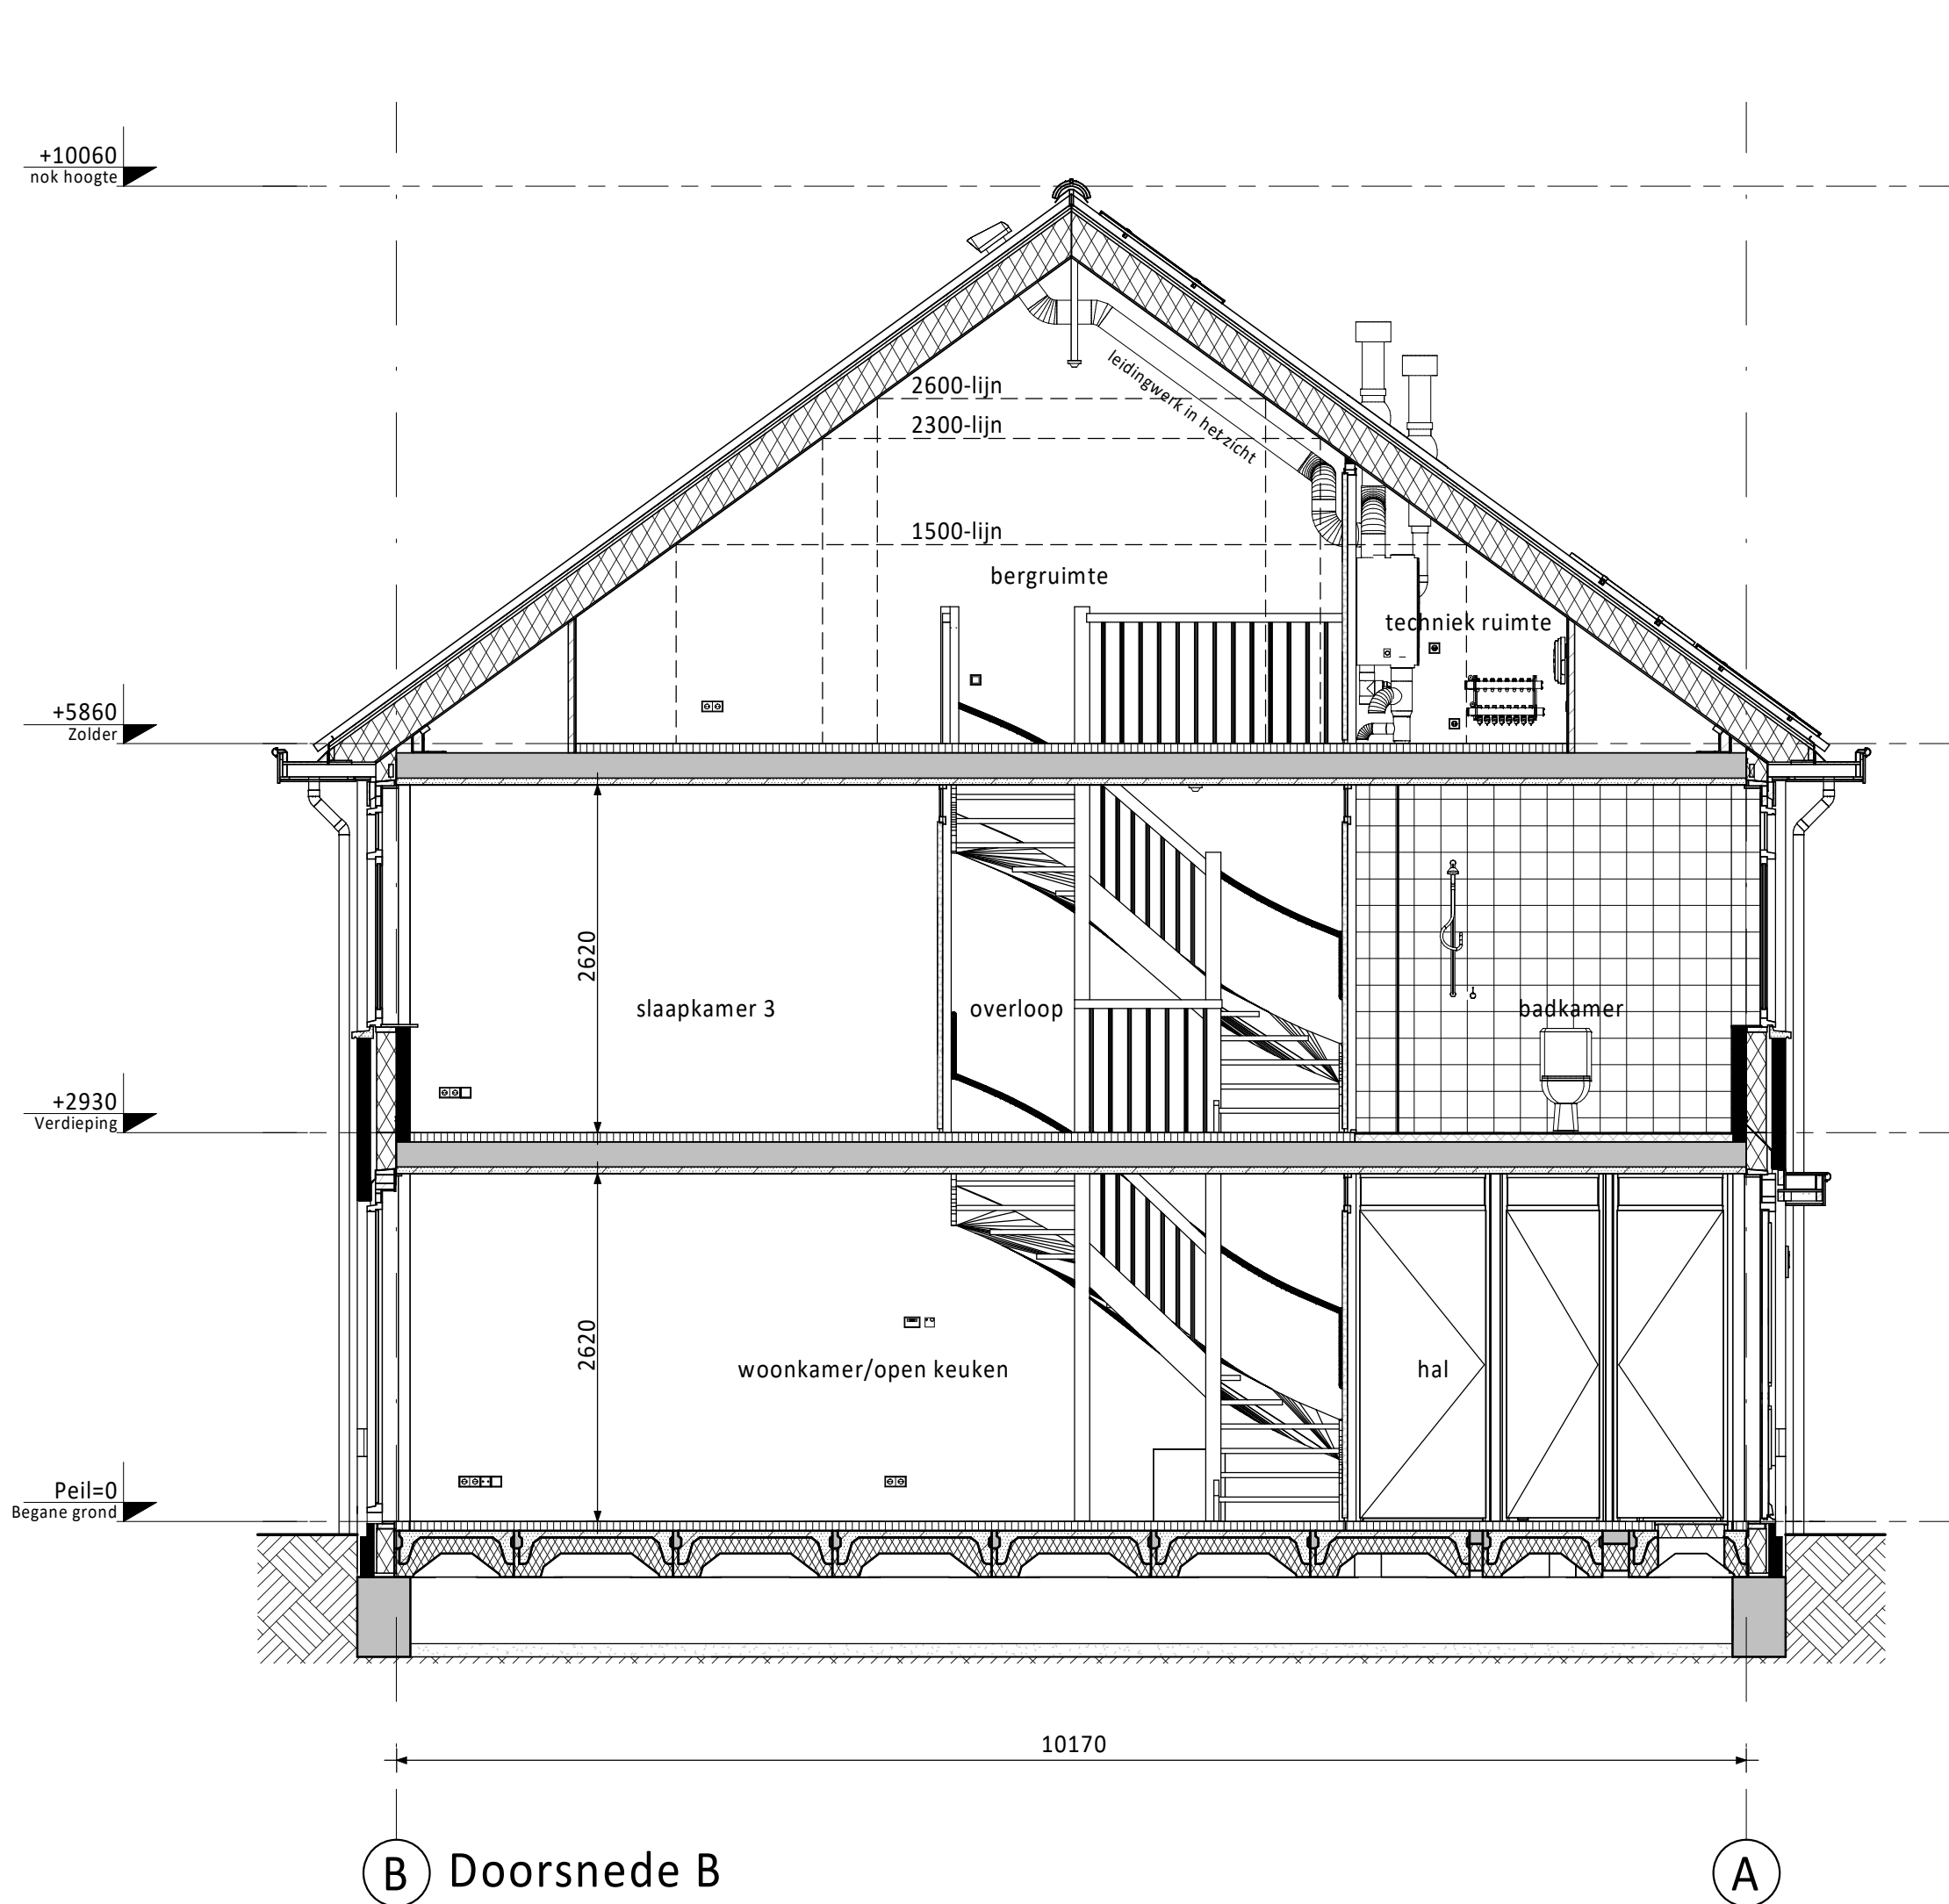
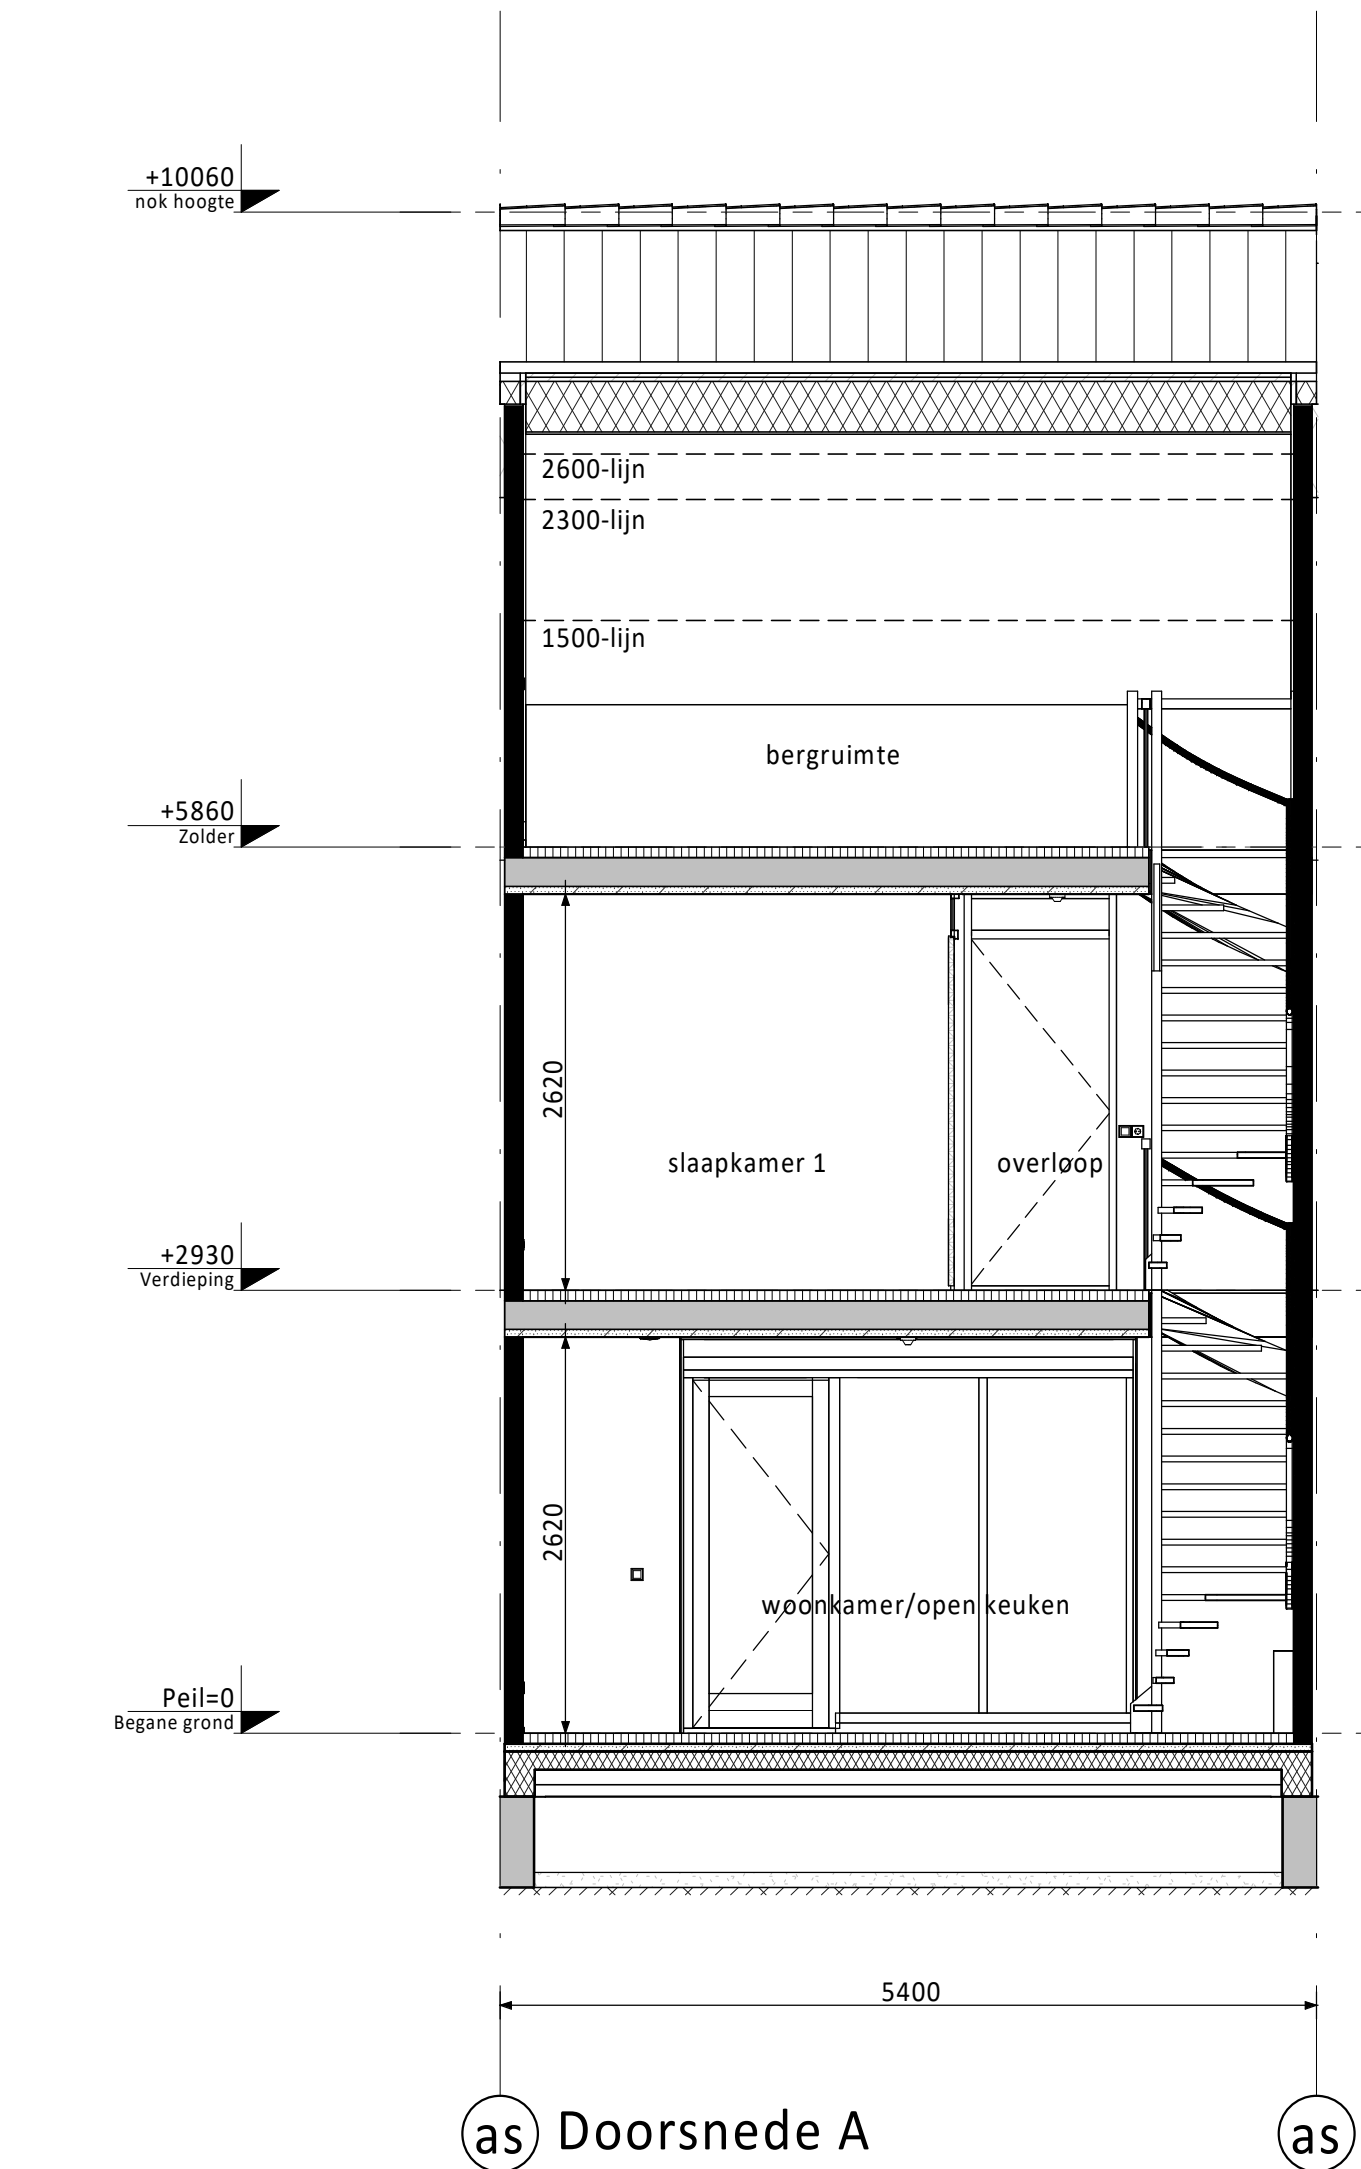
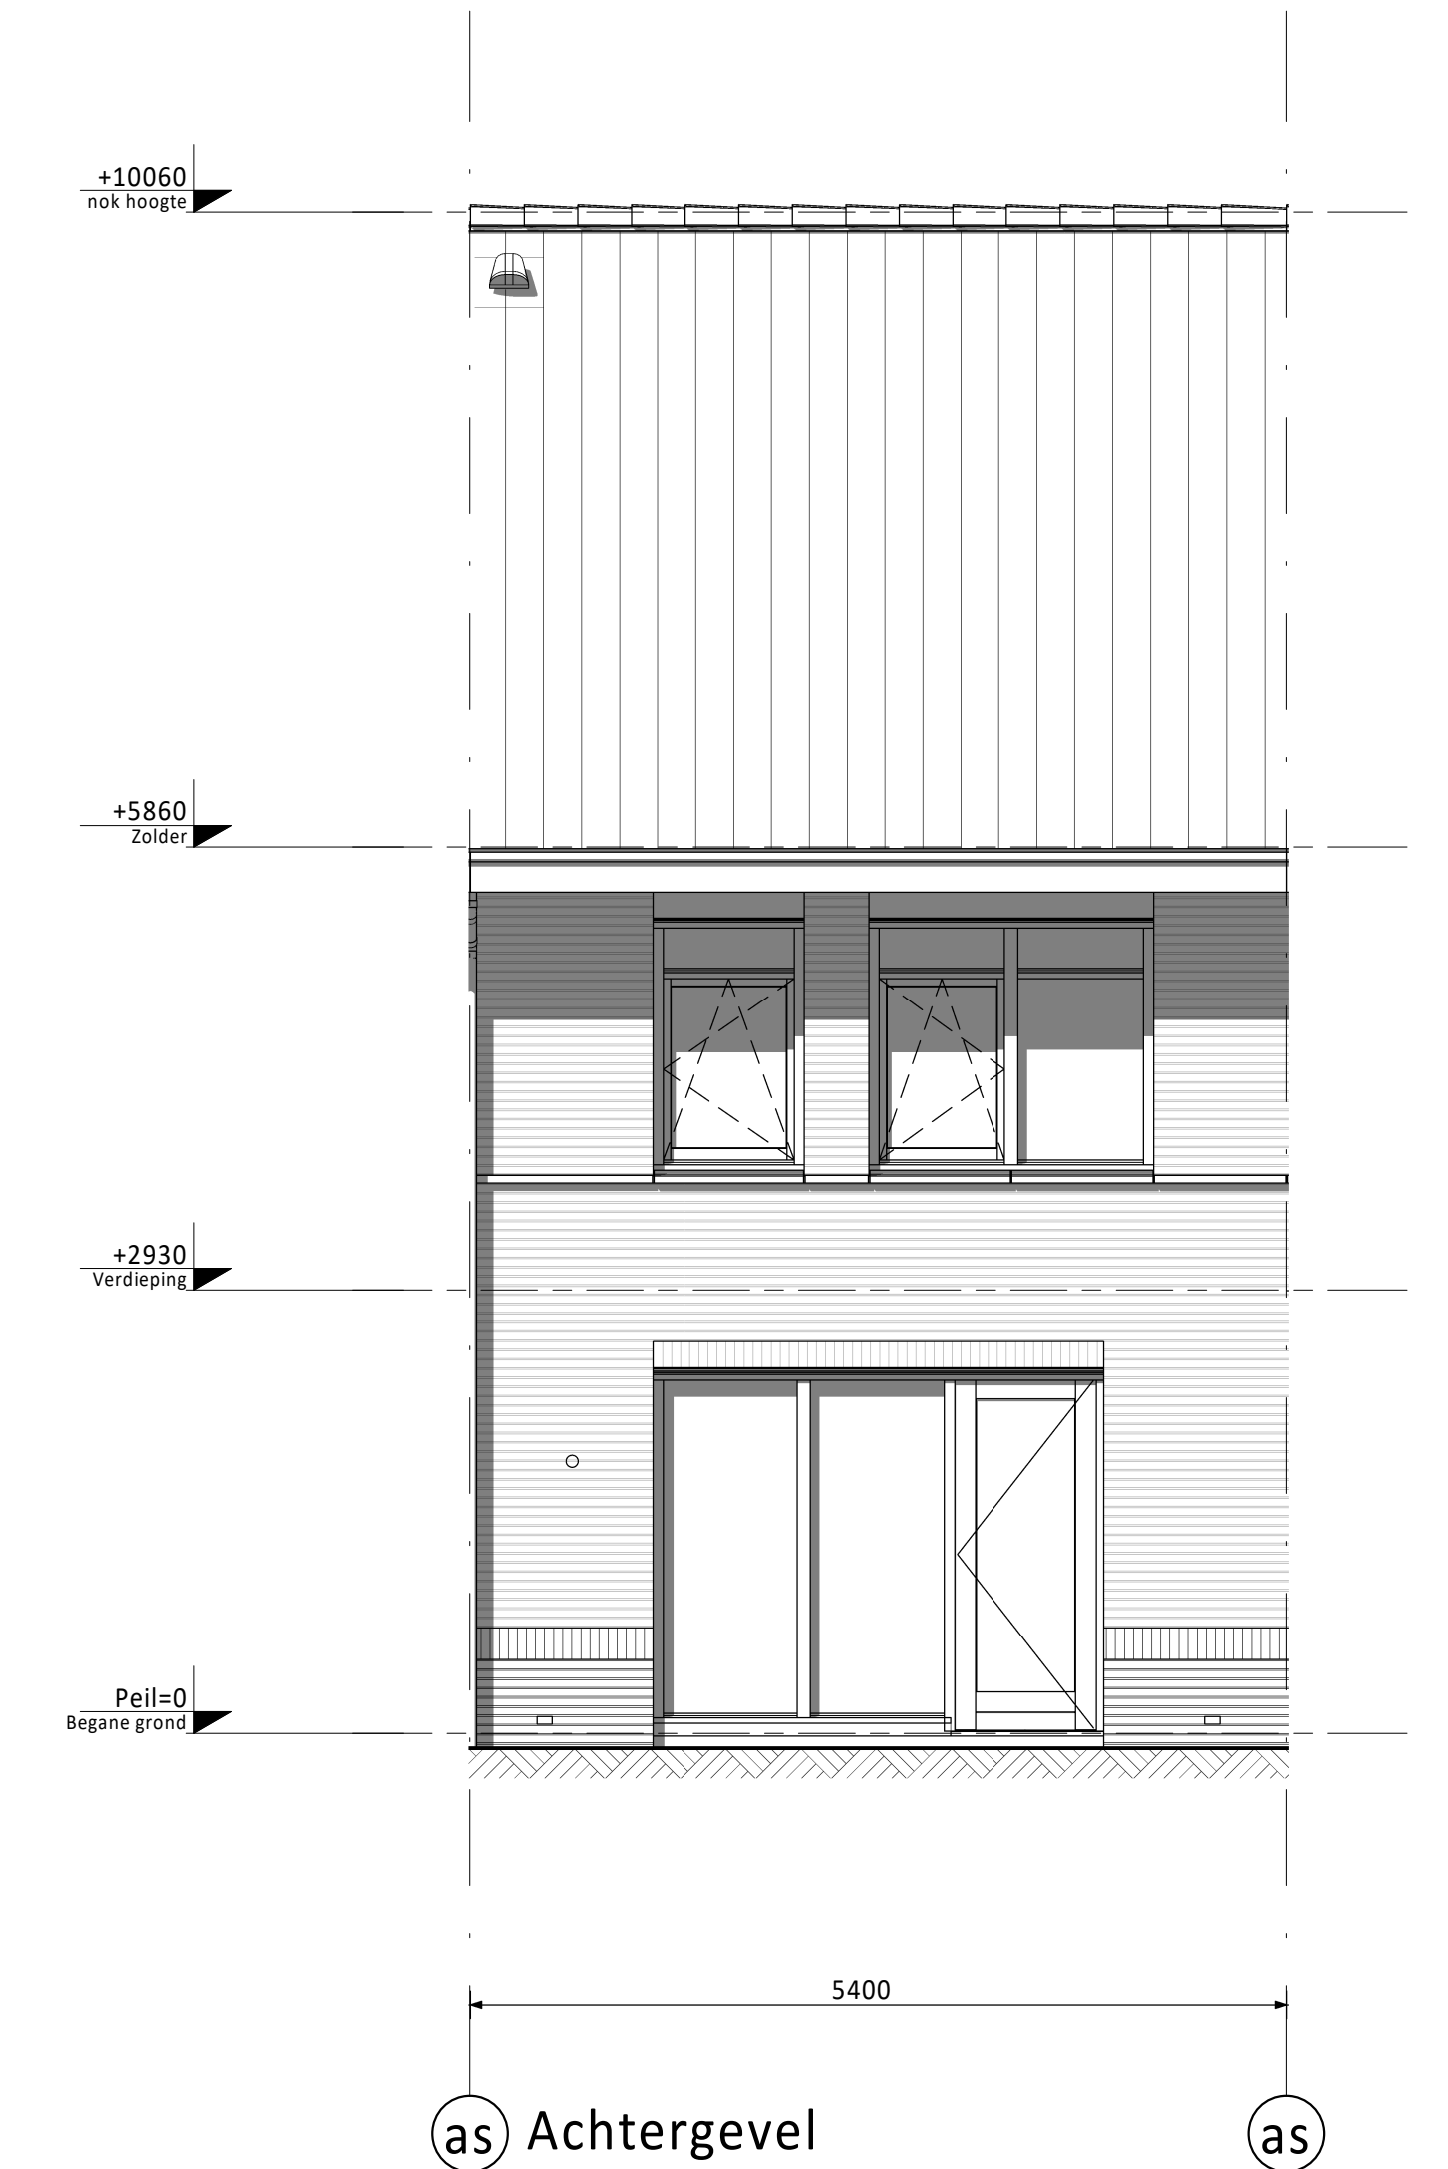
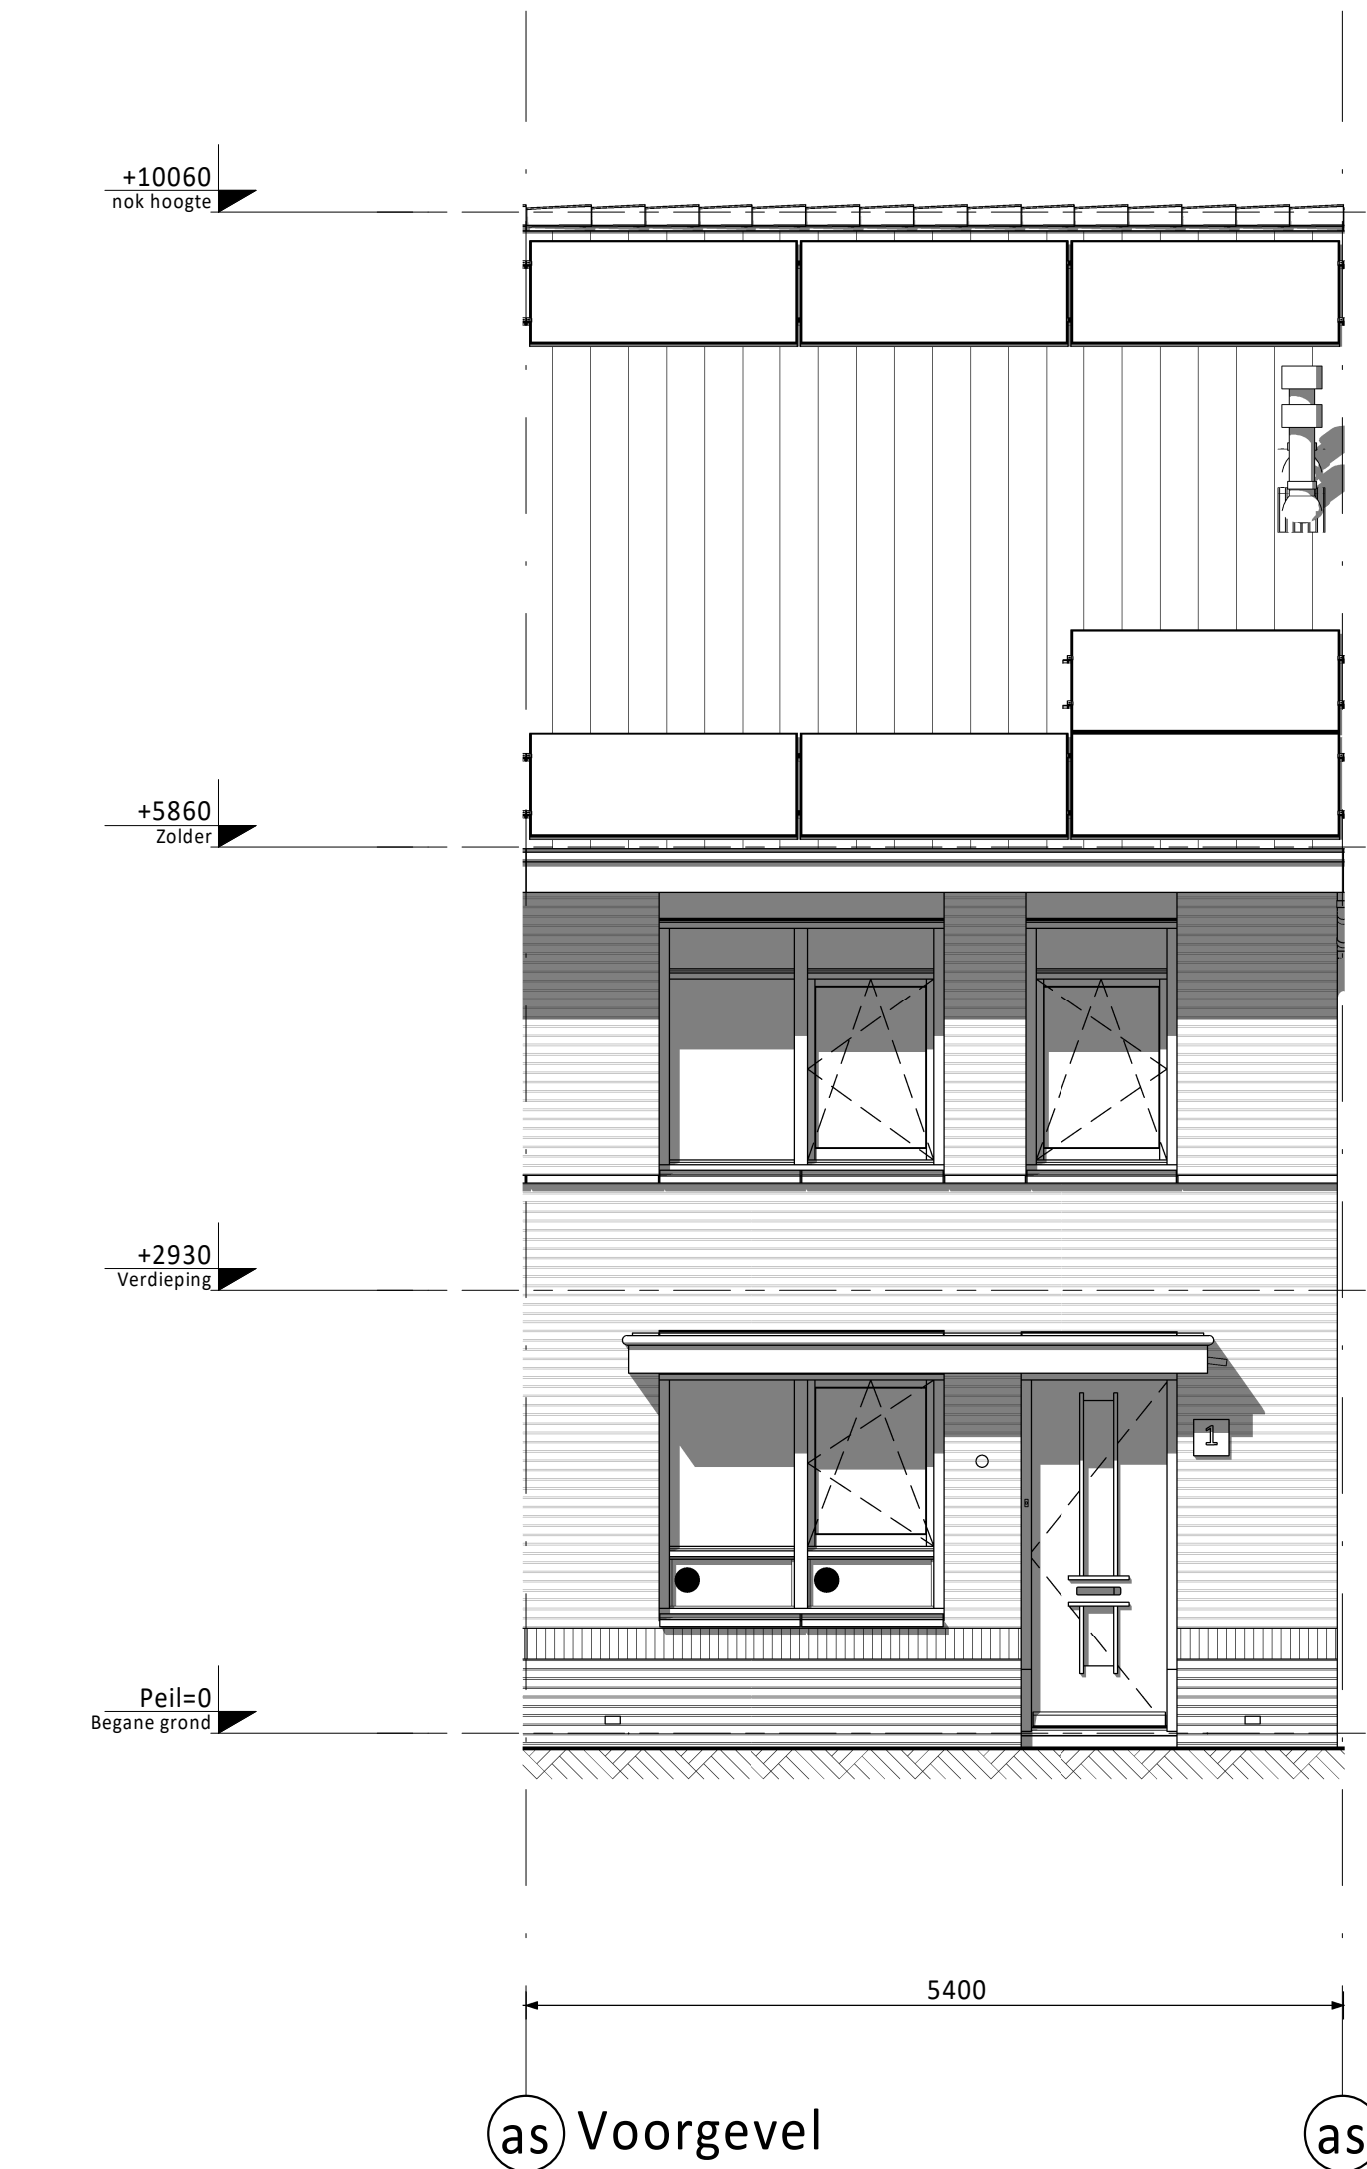
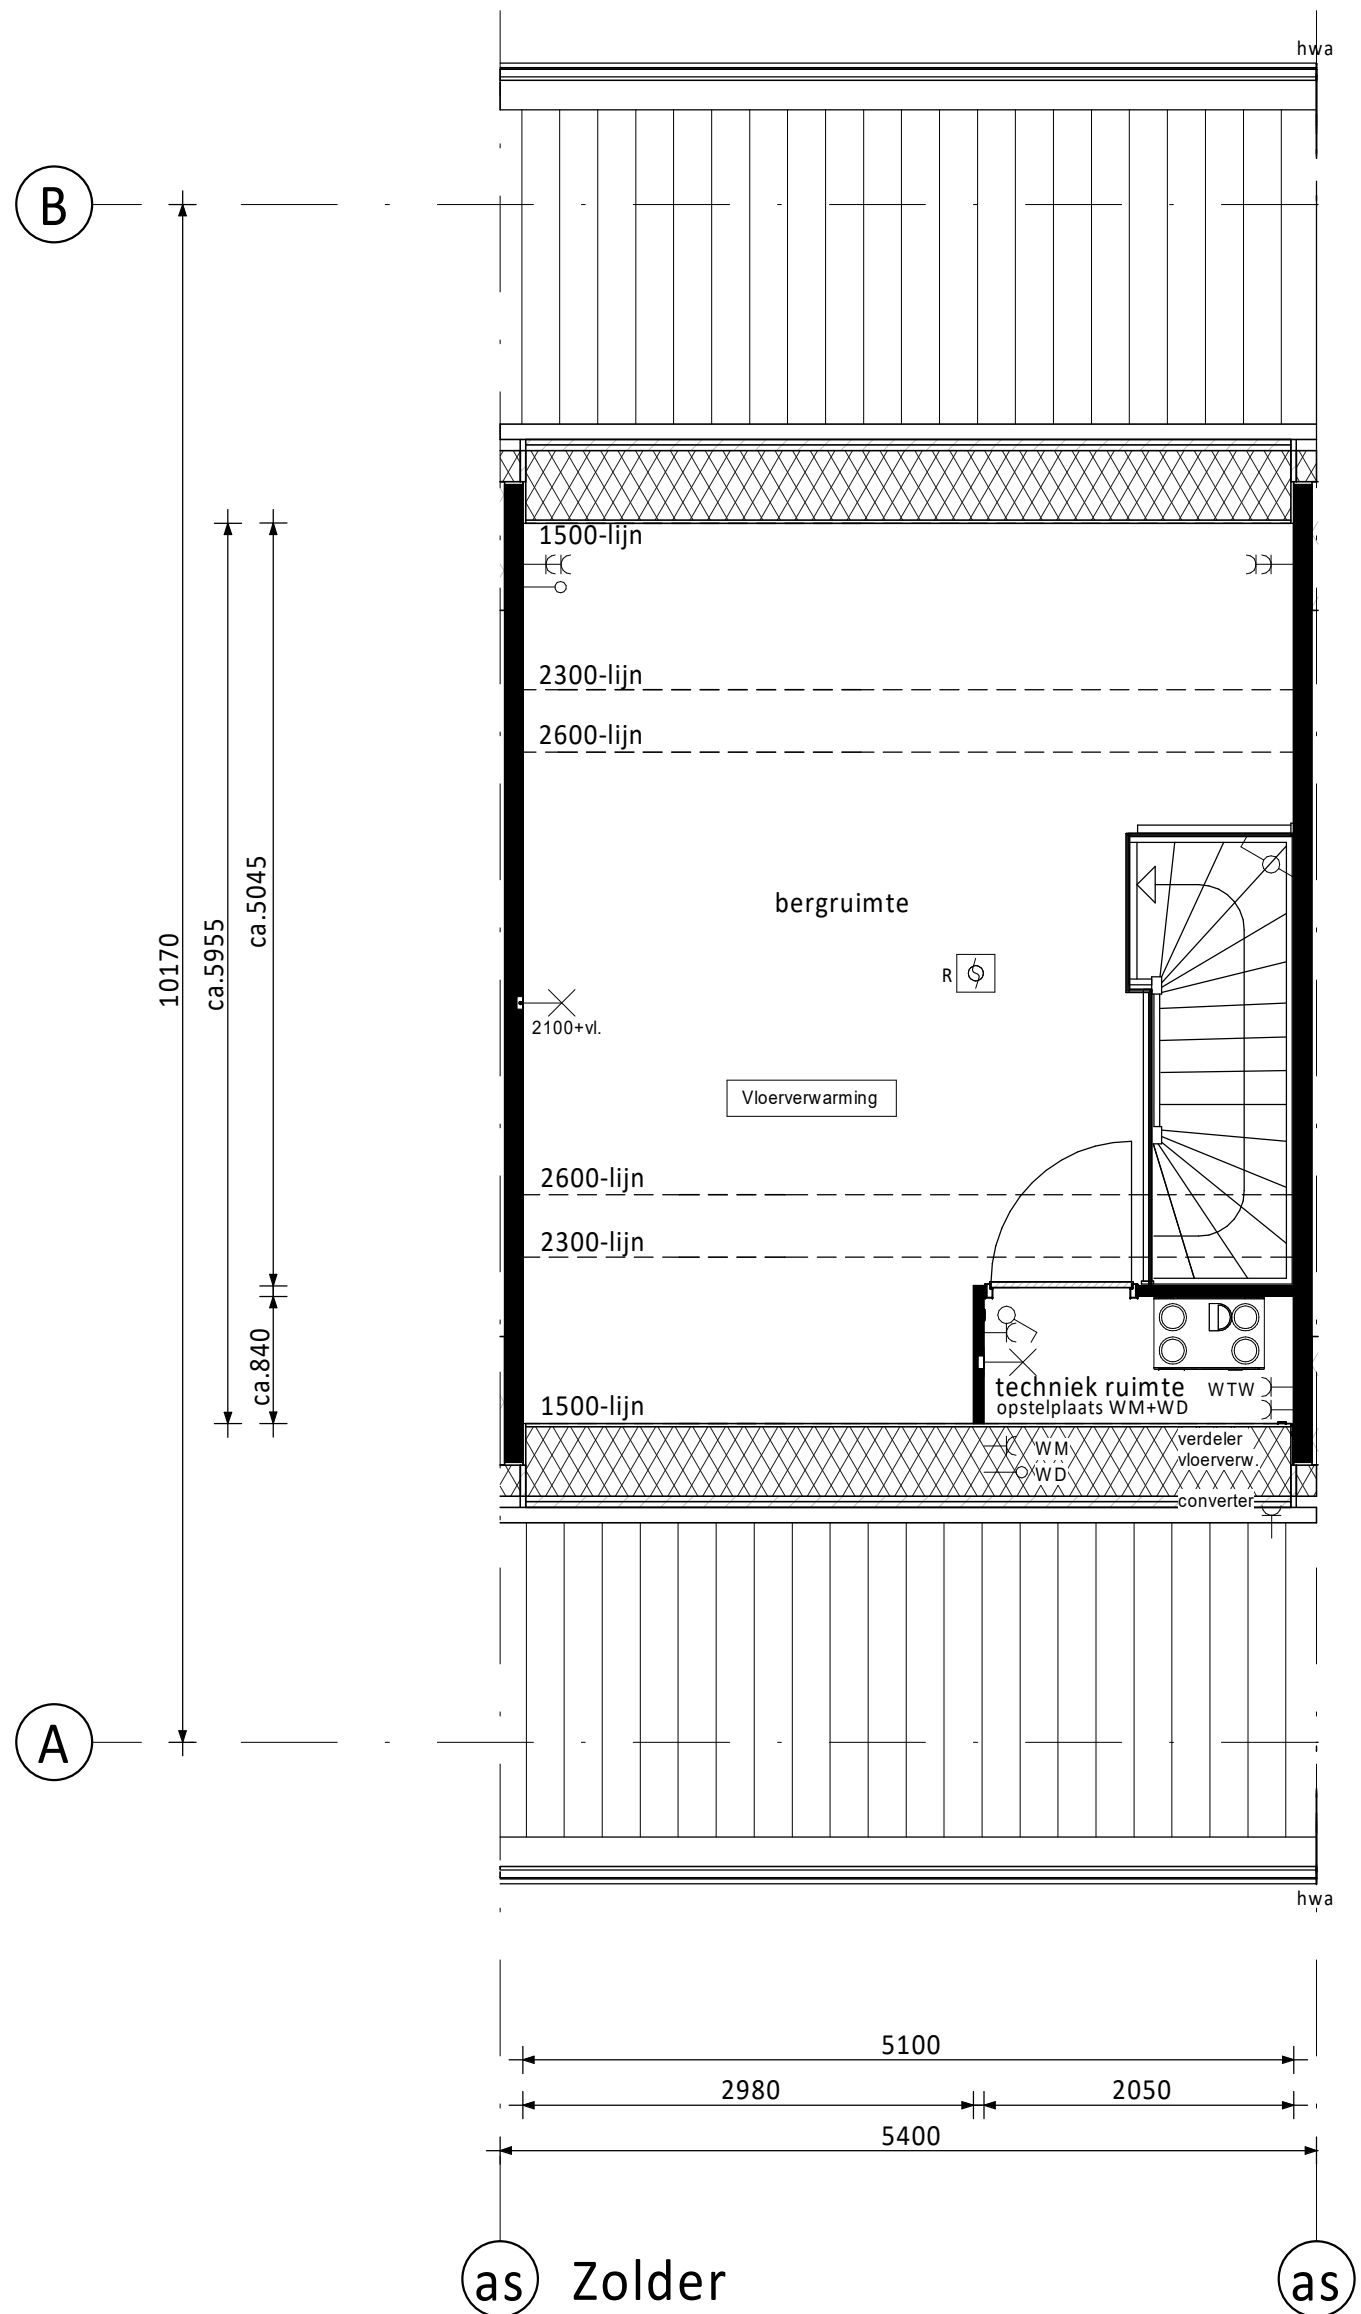
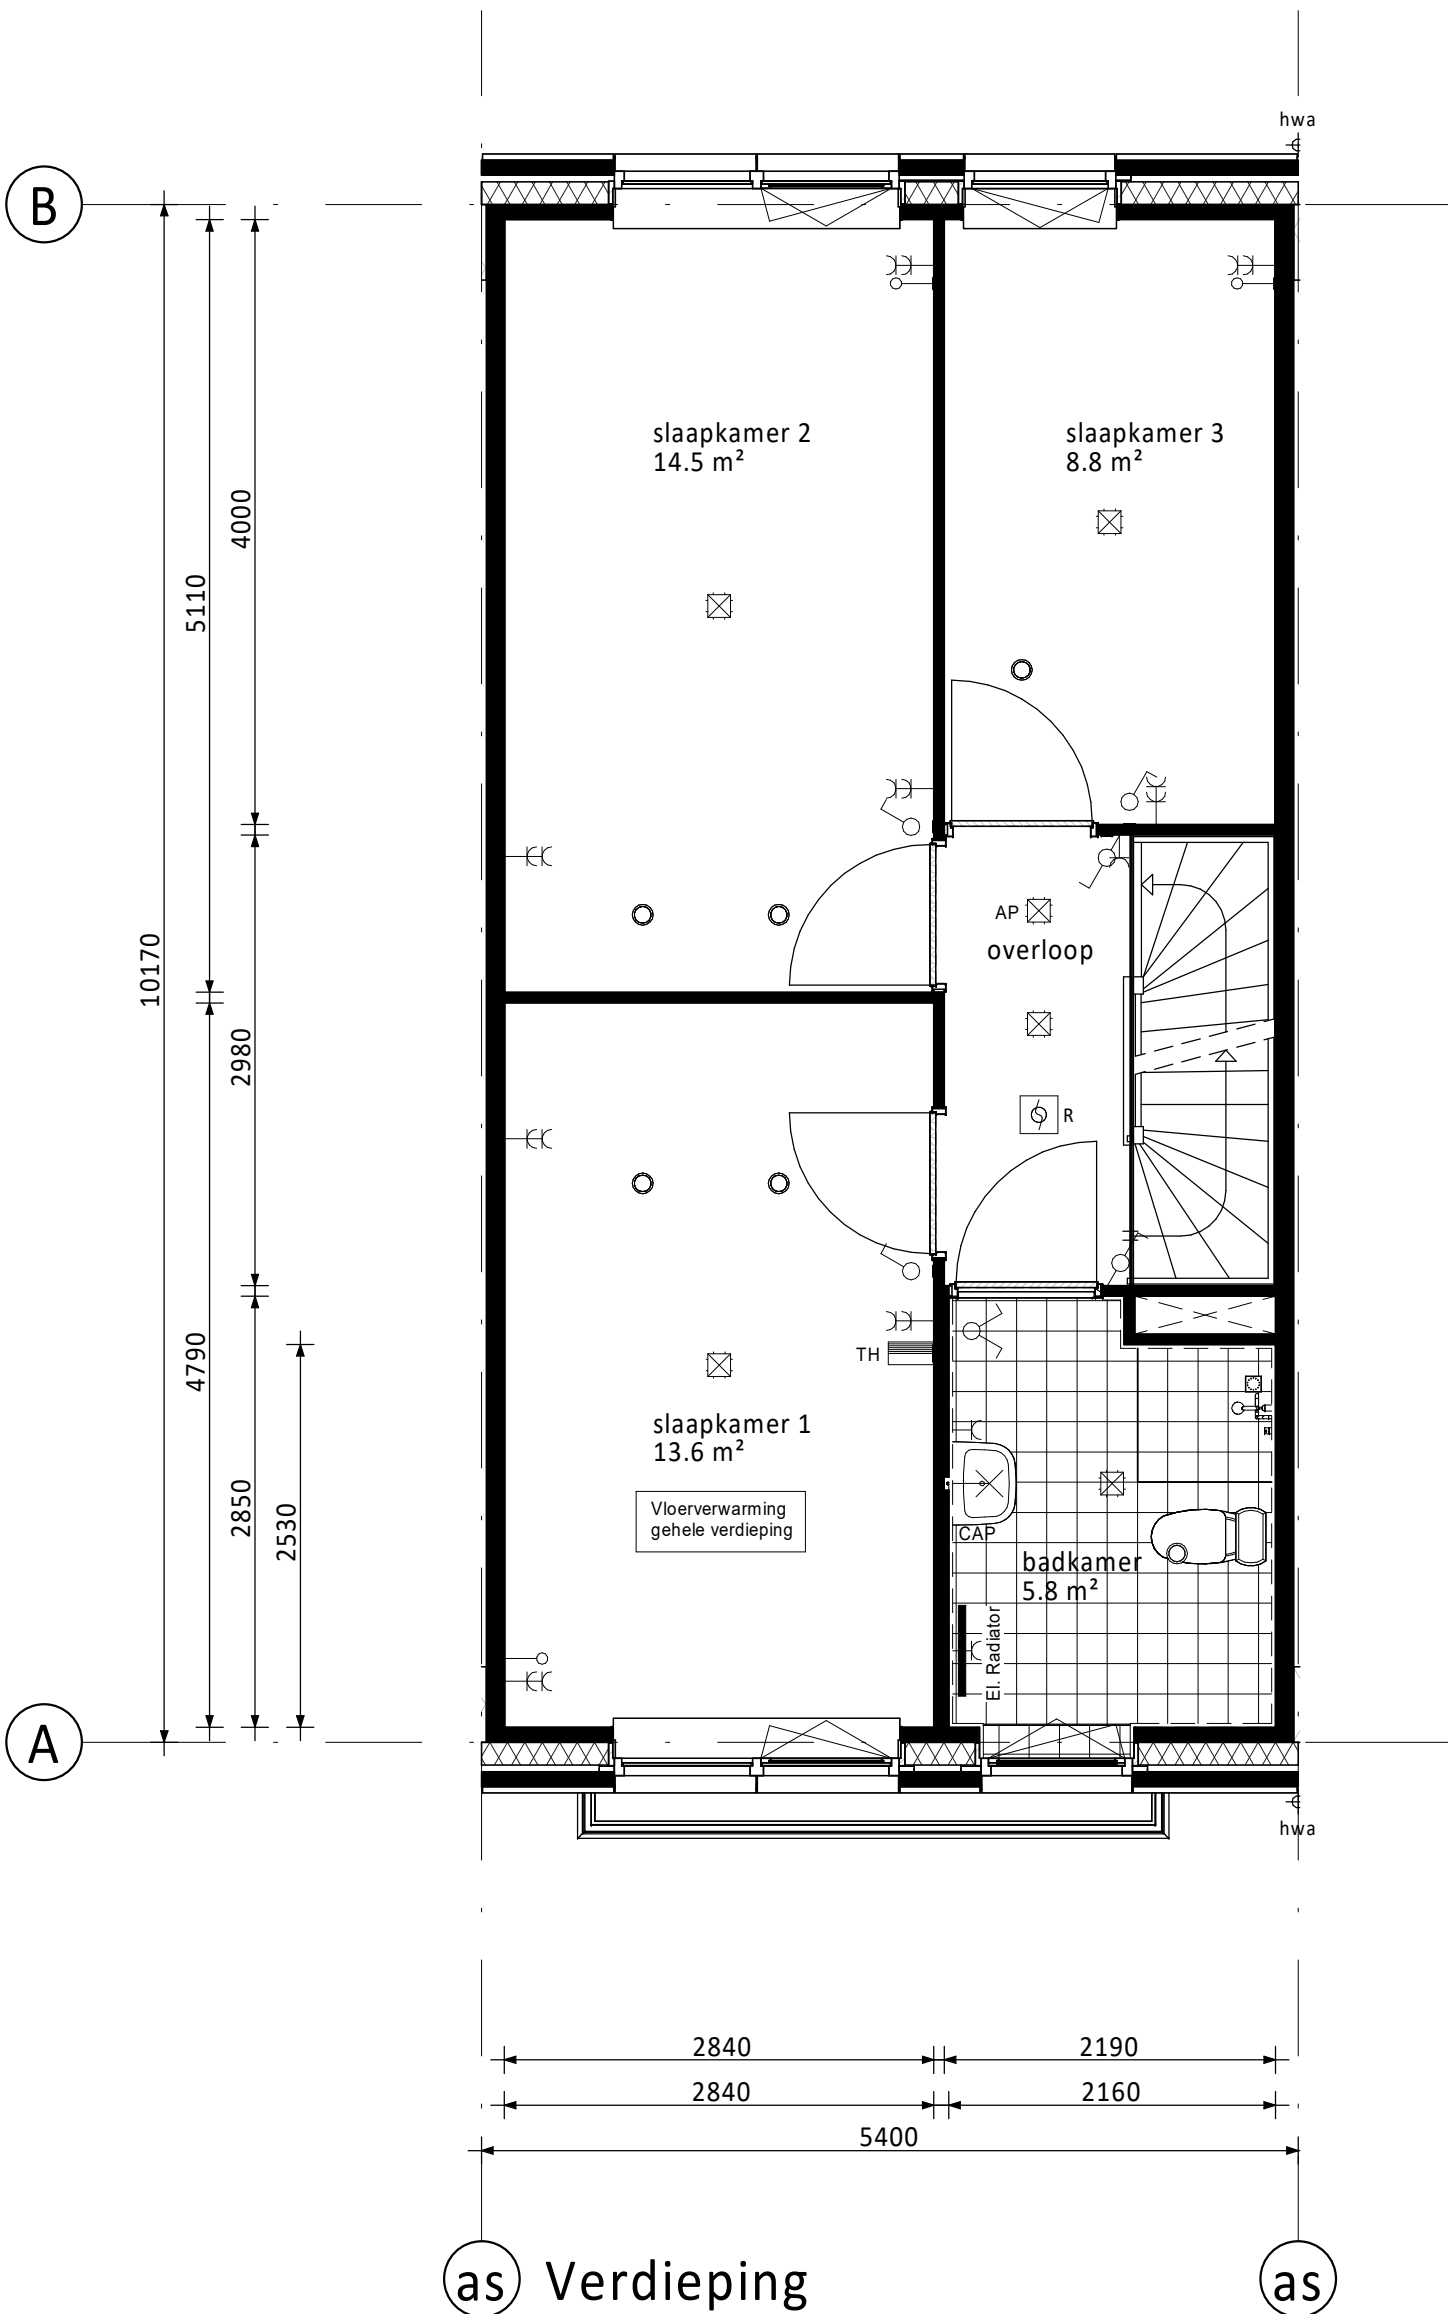


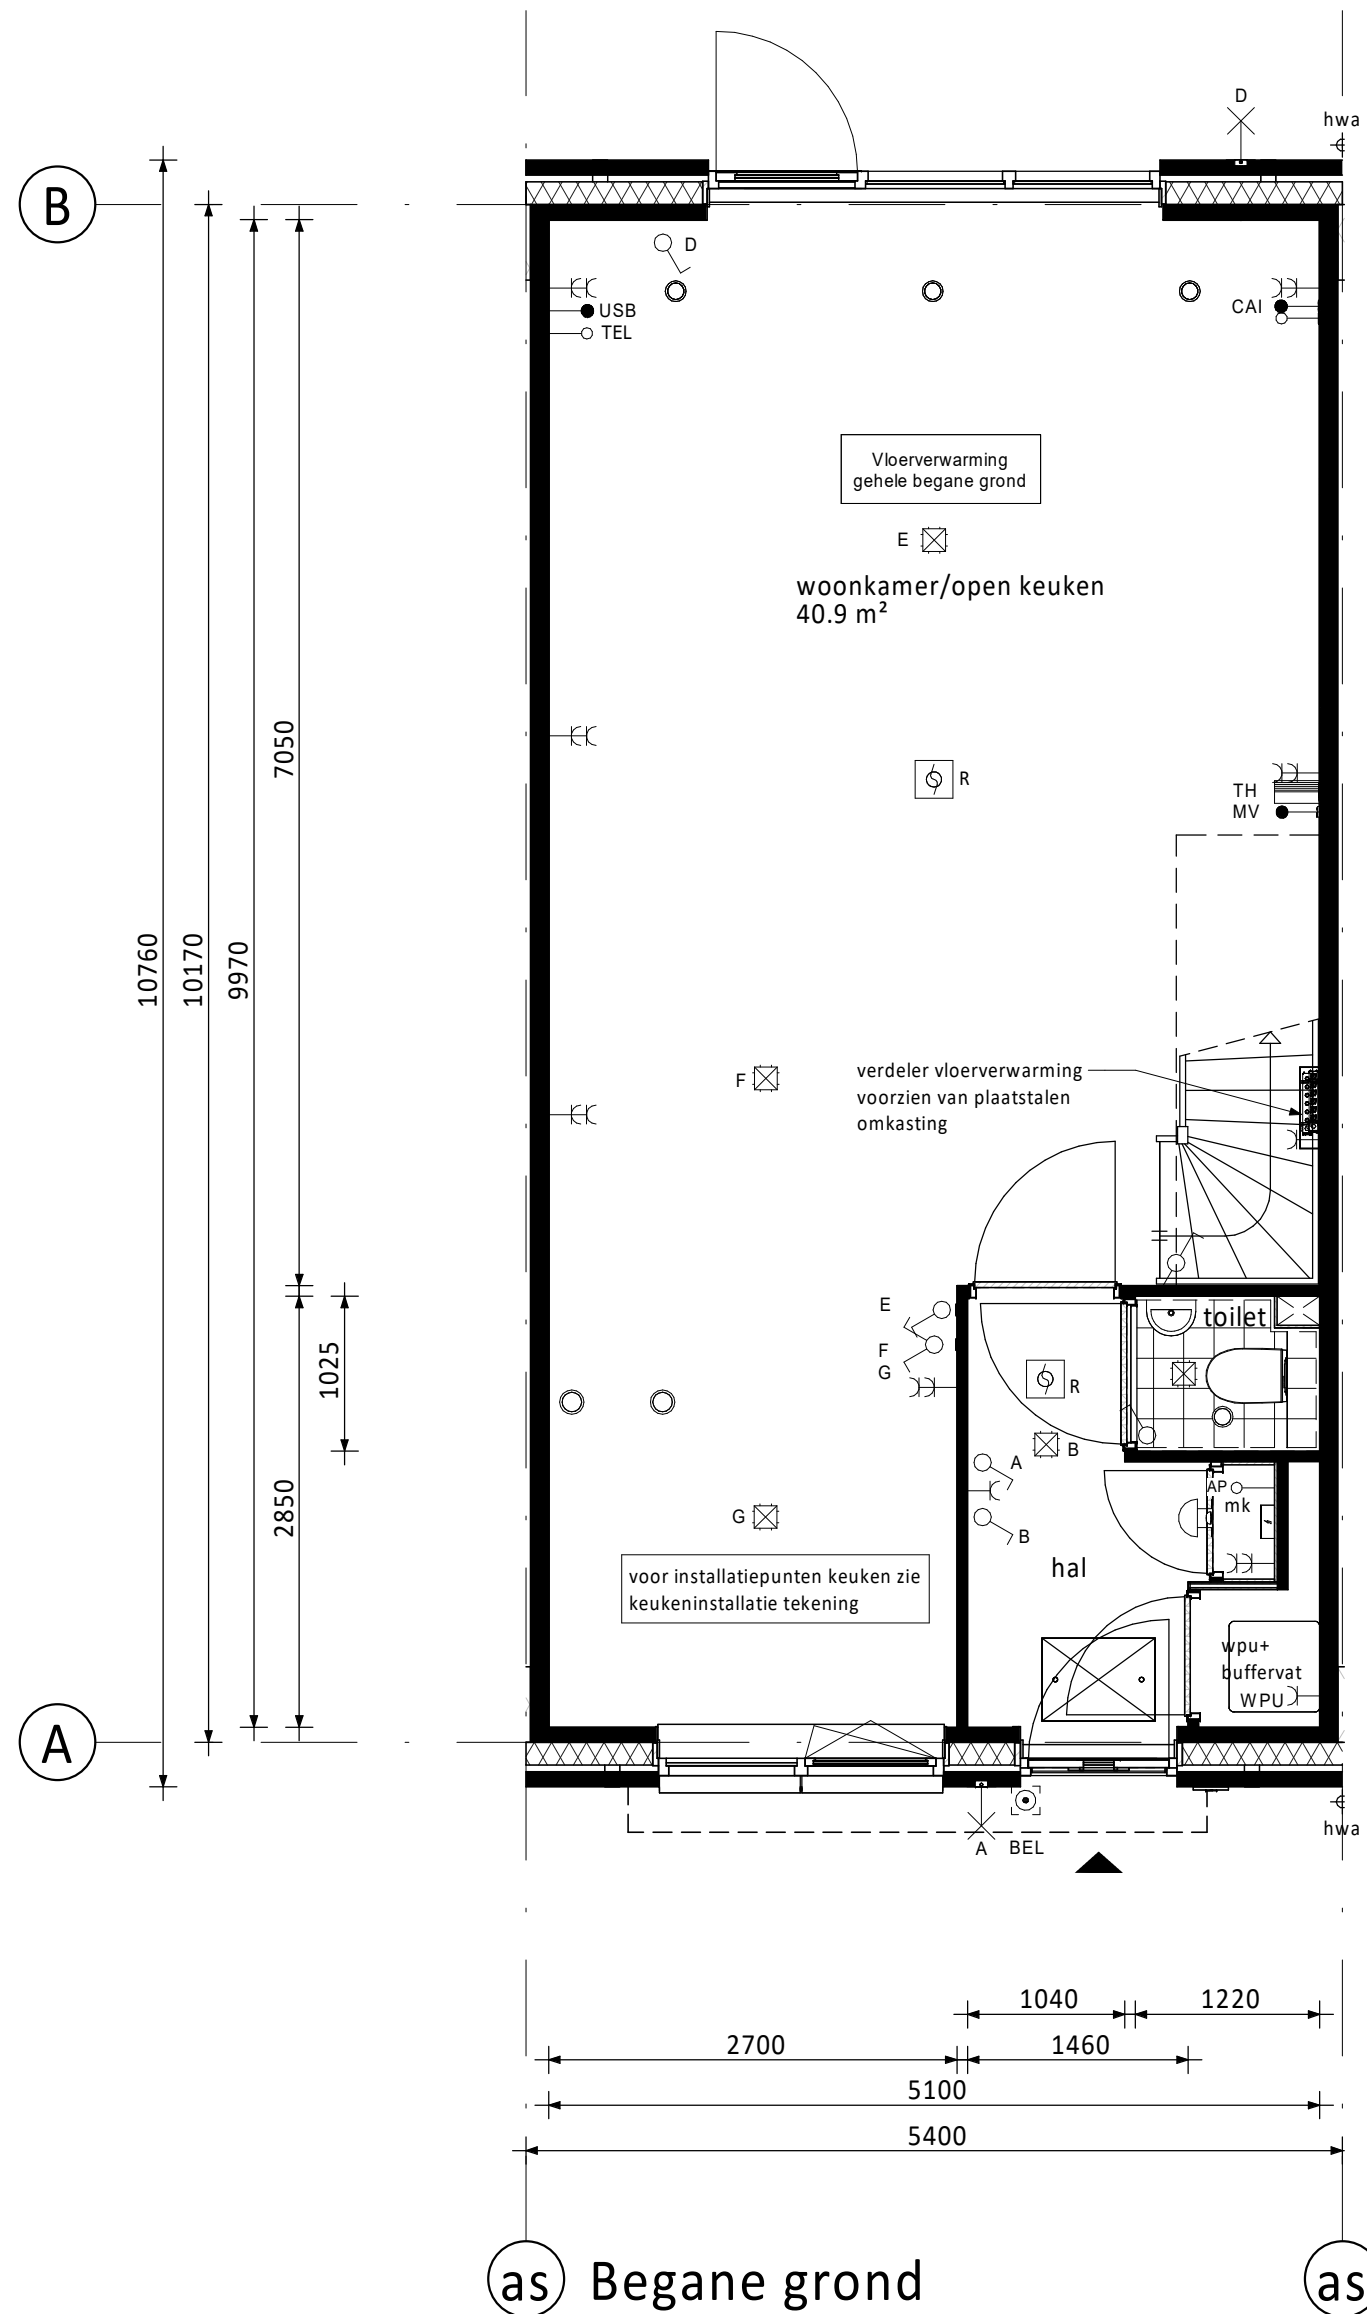

Ventilatie dakraam n.t.b. positie i.v.m. PV-panelen (m.u.v. tuitgevelwoningen)

PV-panelen: aantal en situering indicatief
(n.t.b. afhankelijk van BENG berekening / zonligging)

Bij bouwnummers 21 en 27 komen er 8 stuks PV-panelen op de voorzijde.
Bij bouwnummer 22 komen er 10 stuks PV-panelen op de achterzijde.
Bij bouwnummers 23 t/m 26, 34 t/m 39 en 41 komen er 7 stuks PV-panelen op de voorzijde.
Bij bouwnummer 40 komen er 12 stuks PV-panelen op de achterzijde.

RENVOOI ELEKTRA

- Centraaldoos / wandlichtpunt
- Enkelpolige schakelaar (1050+vl.)
- Serieschakelaar (1050+vl.)
- Wisselschakelaar (1050+vl.)
- Gecombineerde enkelvoudige wandcontactdoos geaard met enkelpolige schakelaar (1050+vl.)
- Gecombineerde enkelvoudige wandcontactdoos geaard met wisselschakelaar (1050+vl.)
- Enkele geaarde wandcontactdoos (300+vl.)
- Dubbele geaarde wandcontactdoos (300+vl.)
- Loze buisleiding (300+vl.)
- Bedrade buisleiding (300+vl.)
- Optische rookmelder
- Thermostaat (1500+vl.)
- Schel
- Beldrukker
- Atzuigpunt / Inblaaspunt
- Regeling ventilatie (1500+vl.)

Groepenkast

CAP	Centraal Aardpunt	MAGN	Magnetron
CAI	Centrale Antenne Installatie	WTW	Mechanische Ventilatie (met warmterugwinning)
KT	Kooktoestel	R	Rookmelder
KK	Koelkast	TEL	Telecom aansluiting
BOI	Boller	TH	Thermostaat
WPU	Warmte Pomp Unit	VW	Vaatwasser
CON	Onvormer t.b.v. pv cellen	WD	Wasdroger
AP	Loops punt t.b.v. Accesspoint	WM	Wasmachine
USB	USB oplaadpunt		

KLEUREN EN MATERIALEN

Onderdeel	Materiaal	Kleur
dakpannen	keramische dakpan	antraciet
goten / overstek / luifel voordeur	hout	crème-wit
gootbekleding /dakbedekking luifel	EPDM	zwart
dakbedekking dakkapellen (optioneel) / aanbouw (optioneel)	bitumen	zwart
dak (optionele) aanbouw	sedum bedekking	
daktrim goot / luifel / dakkapellen (optioneel) / aanbouw (optioneel)	aluminium	crème-wit
gevelmetselwerk + rollaag boven kozijn	baksteen metselwerk, handvorm wf	bwtnrs. 21 t/m 27 en 40: bruin bwtnrs. 34 t/m 39 en 41: oranje
voegwerk gevelmetselwerk	cement	donkergrijs
plint gevelmetselwerk + rollaag	baksteen metselwerk, handvorm wf	bruin
voegwerk plint + rollaag	cement	donkergrijs
kozijnen	hout	crème-wit
ramen	hout	crème-wit
panelen in kozijnen	colorbel	lichtgrijs
zijwangen dakkapel (optioneel)	hout	crème-wit
lateien	staal	crème-wit
voordeuren	hout	bwtnrs. 21 t/m 27: zwartrood bwtnrs. 34 t/m 41: zwartblauw
tuindeuren	hout	crème-wit
bergingsdeuren	hout	crème-wit
deurdorpels	kunststeen	antraciet
raamdorpels / spekbanden	prefab beton	natuere
hemelwaterafvoer	kunststof	grijs

RENVOOI ALGEMEEN

- entree woningen
- meterkast, voorzien van underlayment meterkastbord inclusief zijwangen
- tegelwerk
- maaiweld
- binnendeur
- colorbel
- houten paneel

D			
C			
B			
A			
0	20-09-2024	Definitief	JK CS
Rev.	Datum	Omschrijving	Get. Contr.

Opdrachtgever: Vorm Conceptwoningen B.V. Te Rotterdam		
Project: NIEUW Eilands Eigen fase 3 te Amstelveen Type rijwoning 5,4m (Haagse Stijl)		
Bouwnummers 24, 26, 36, 38 (als getekend) Bouwnummers 23, 25, 35, 37, 39 (gespiegeld)		
Schaal: 1:50	Fase: VK	Schiedams 13 3024 EC Rotterdam 3300 AA Papendrecht
Formaat: A0	Status: Definitief	T 010- 6631300 E info@vorm.nl W www.vorm.nl
Project nr: 240582	Bld nr. A5400-HS-VK-B0102 Rev. 0	

Kaart van deze tekening mag worden overgenomen en/of gebruikt op welke wijze ook, zonder voorafgaande schriftelijke toestemming van de afgelever. Alle rechten voorbehouden.