
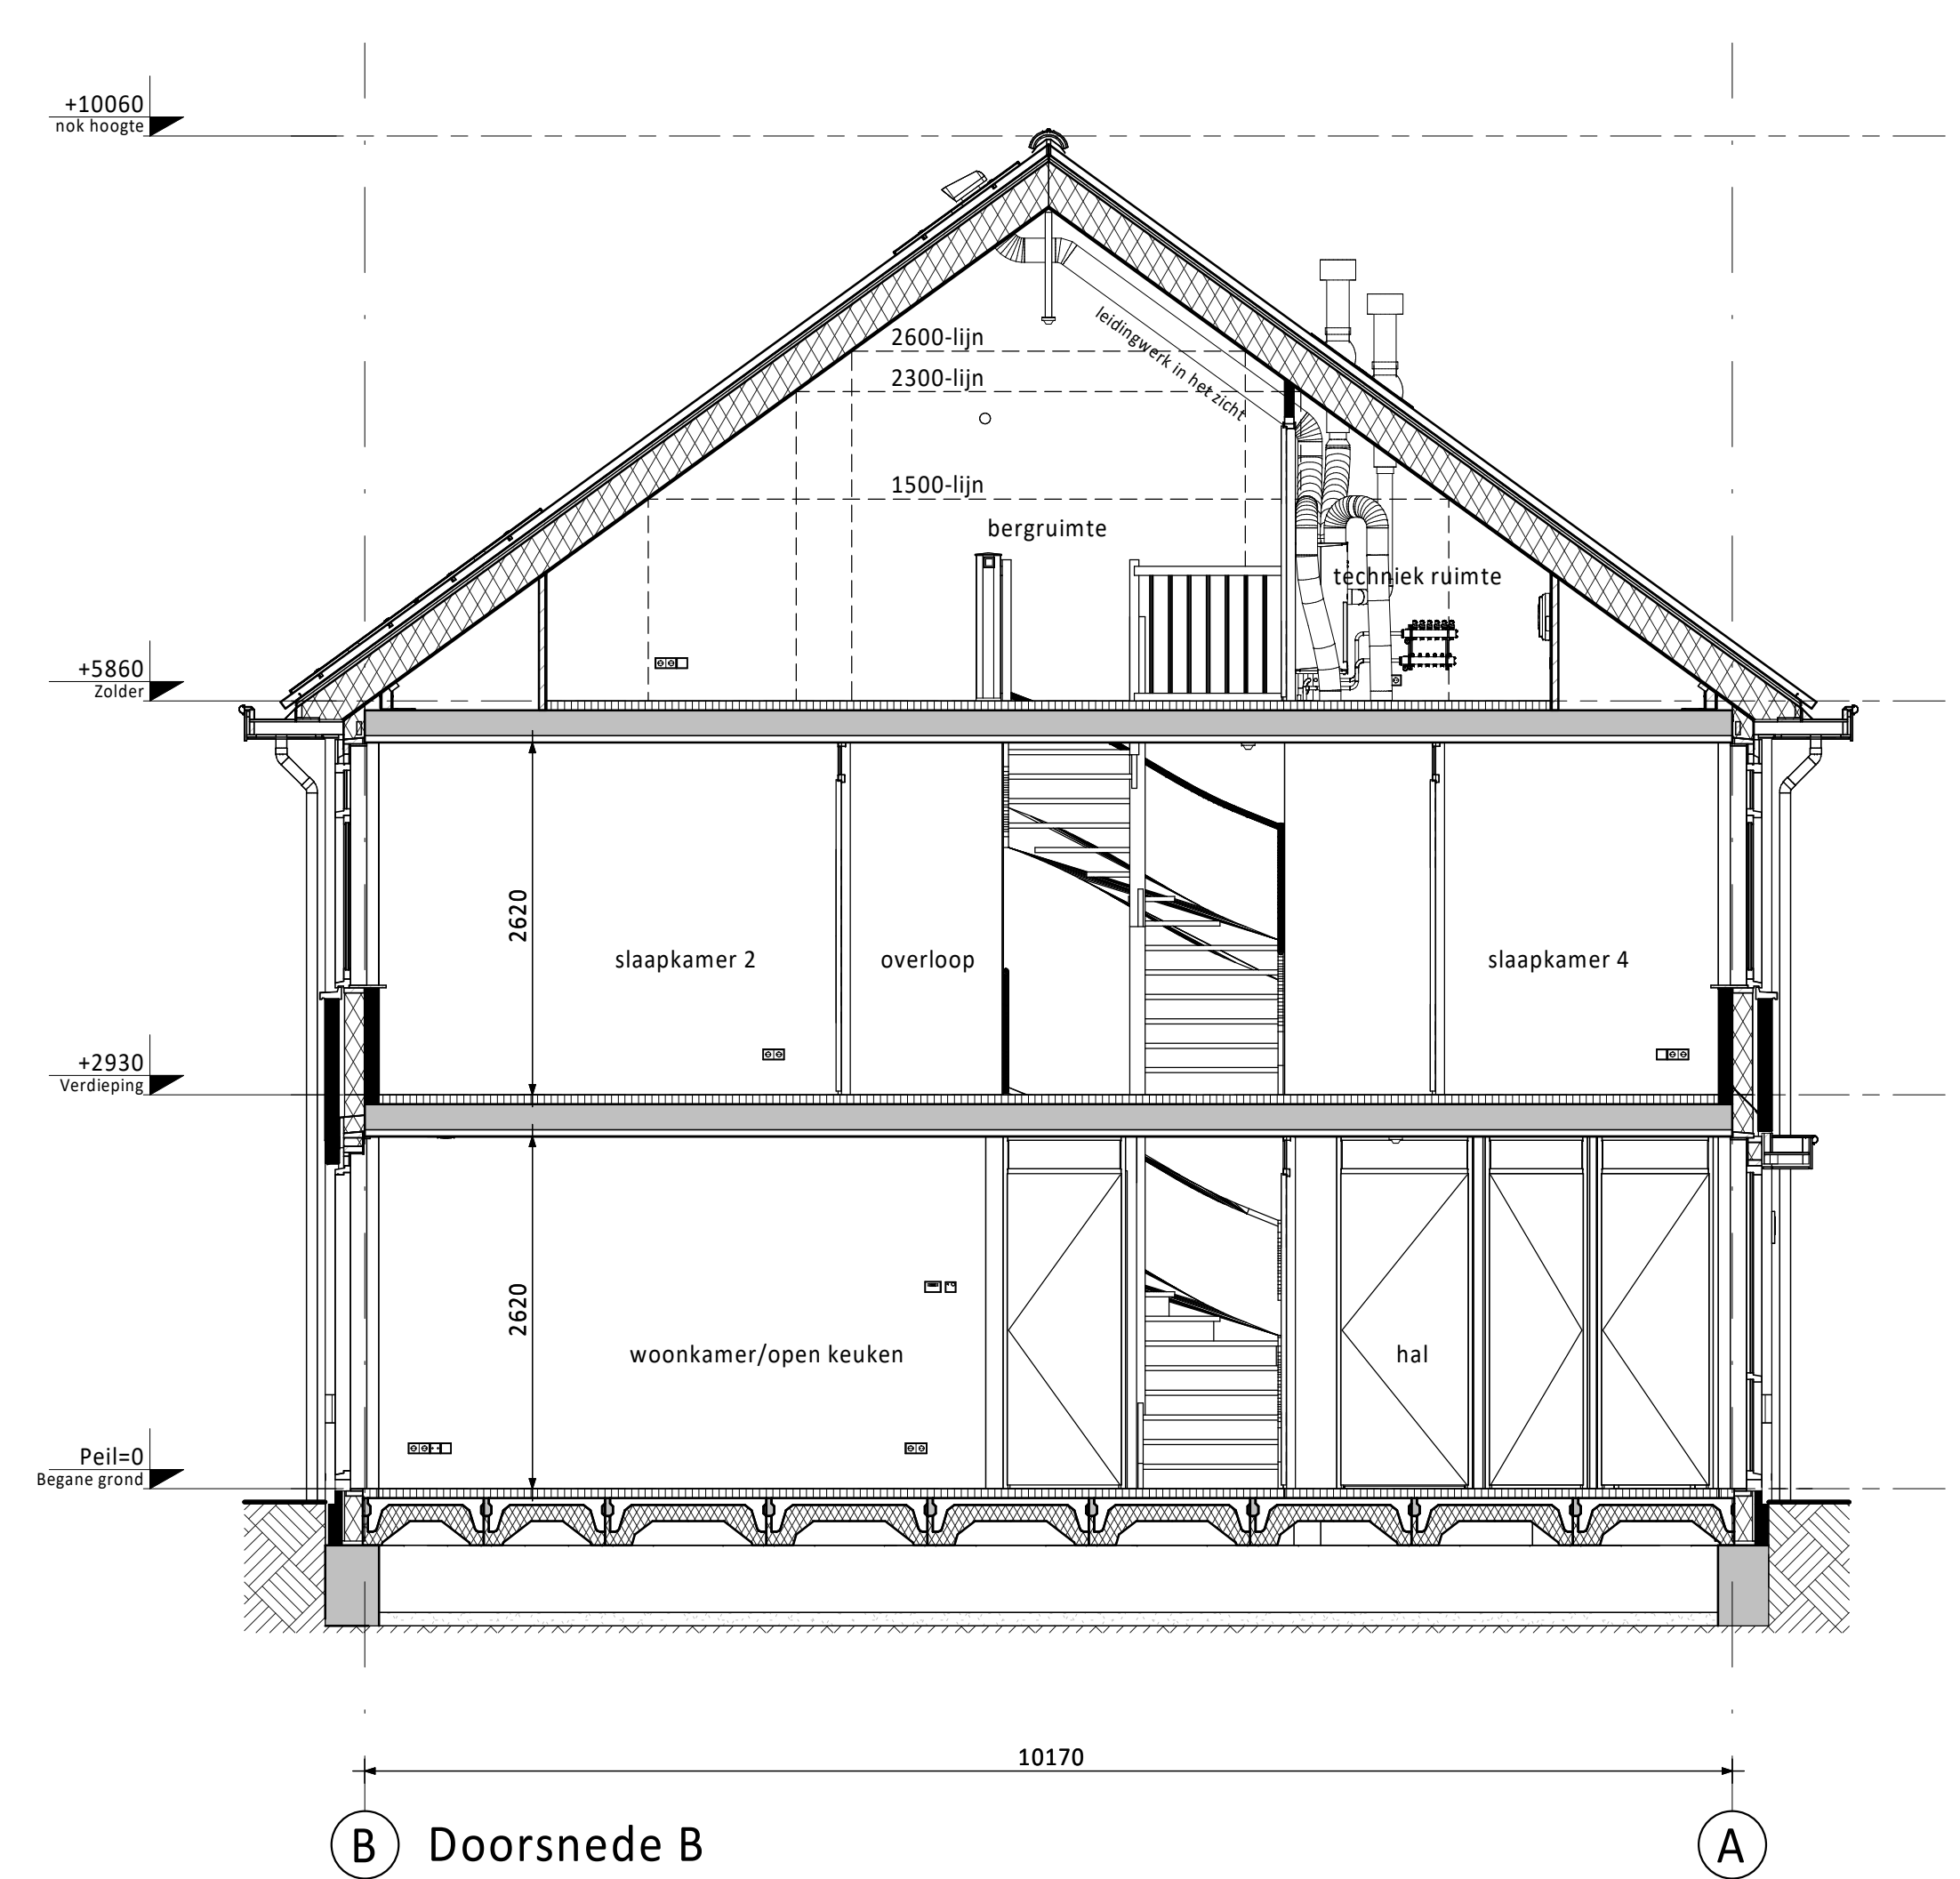
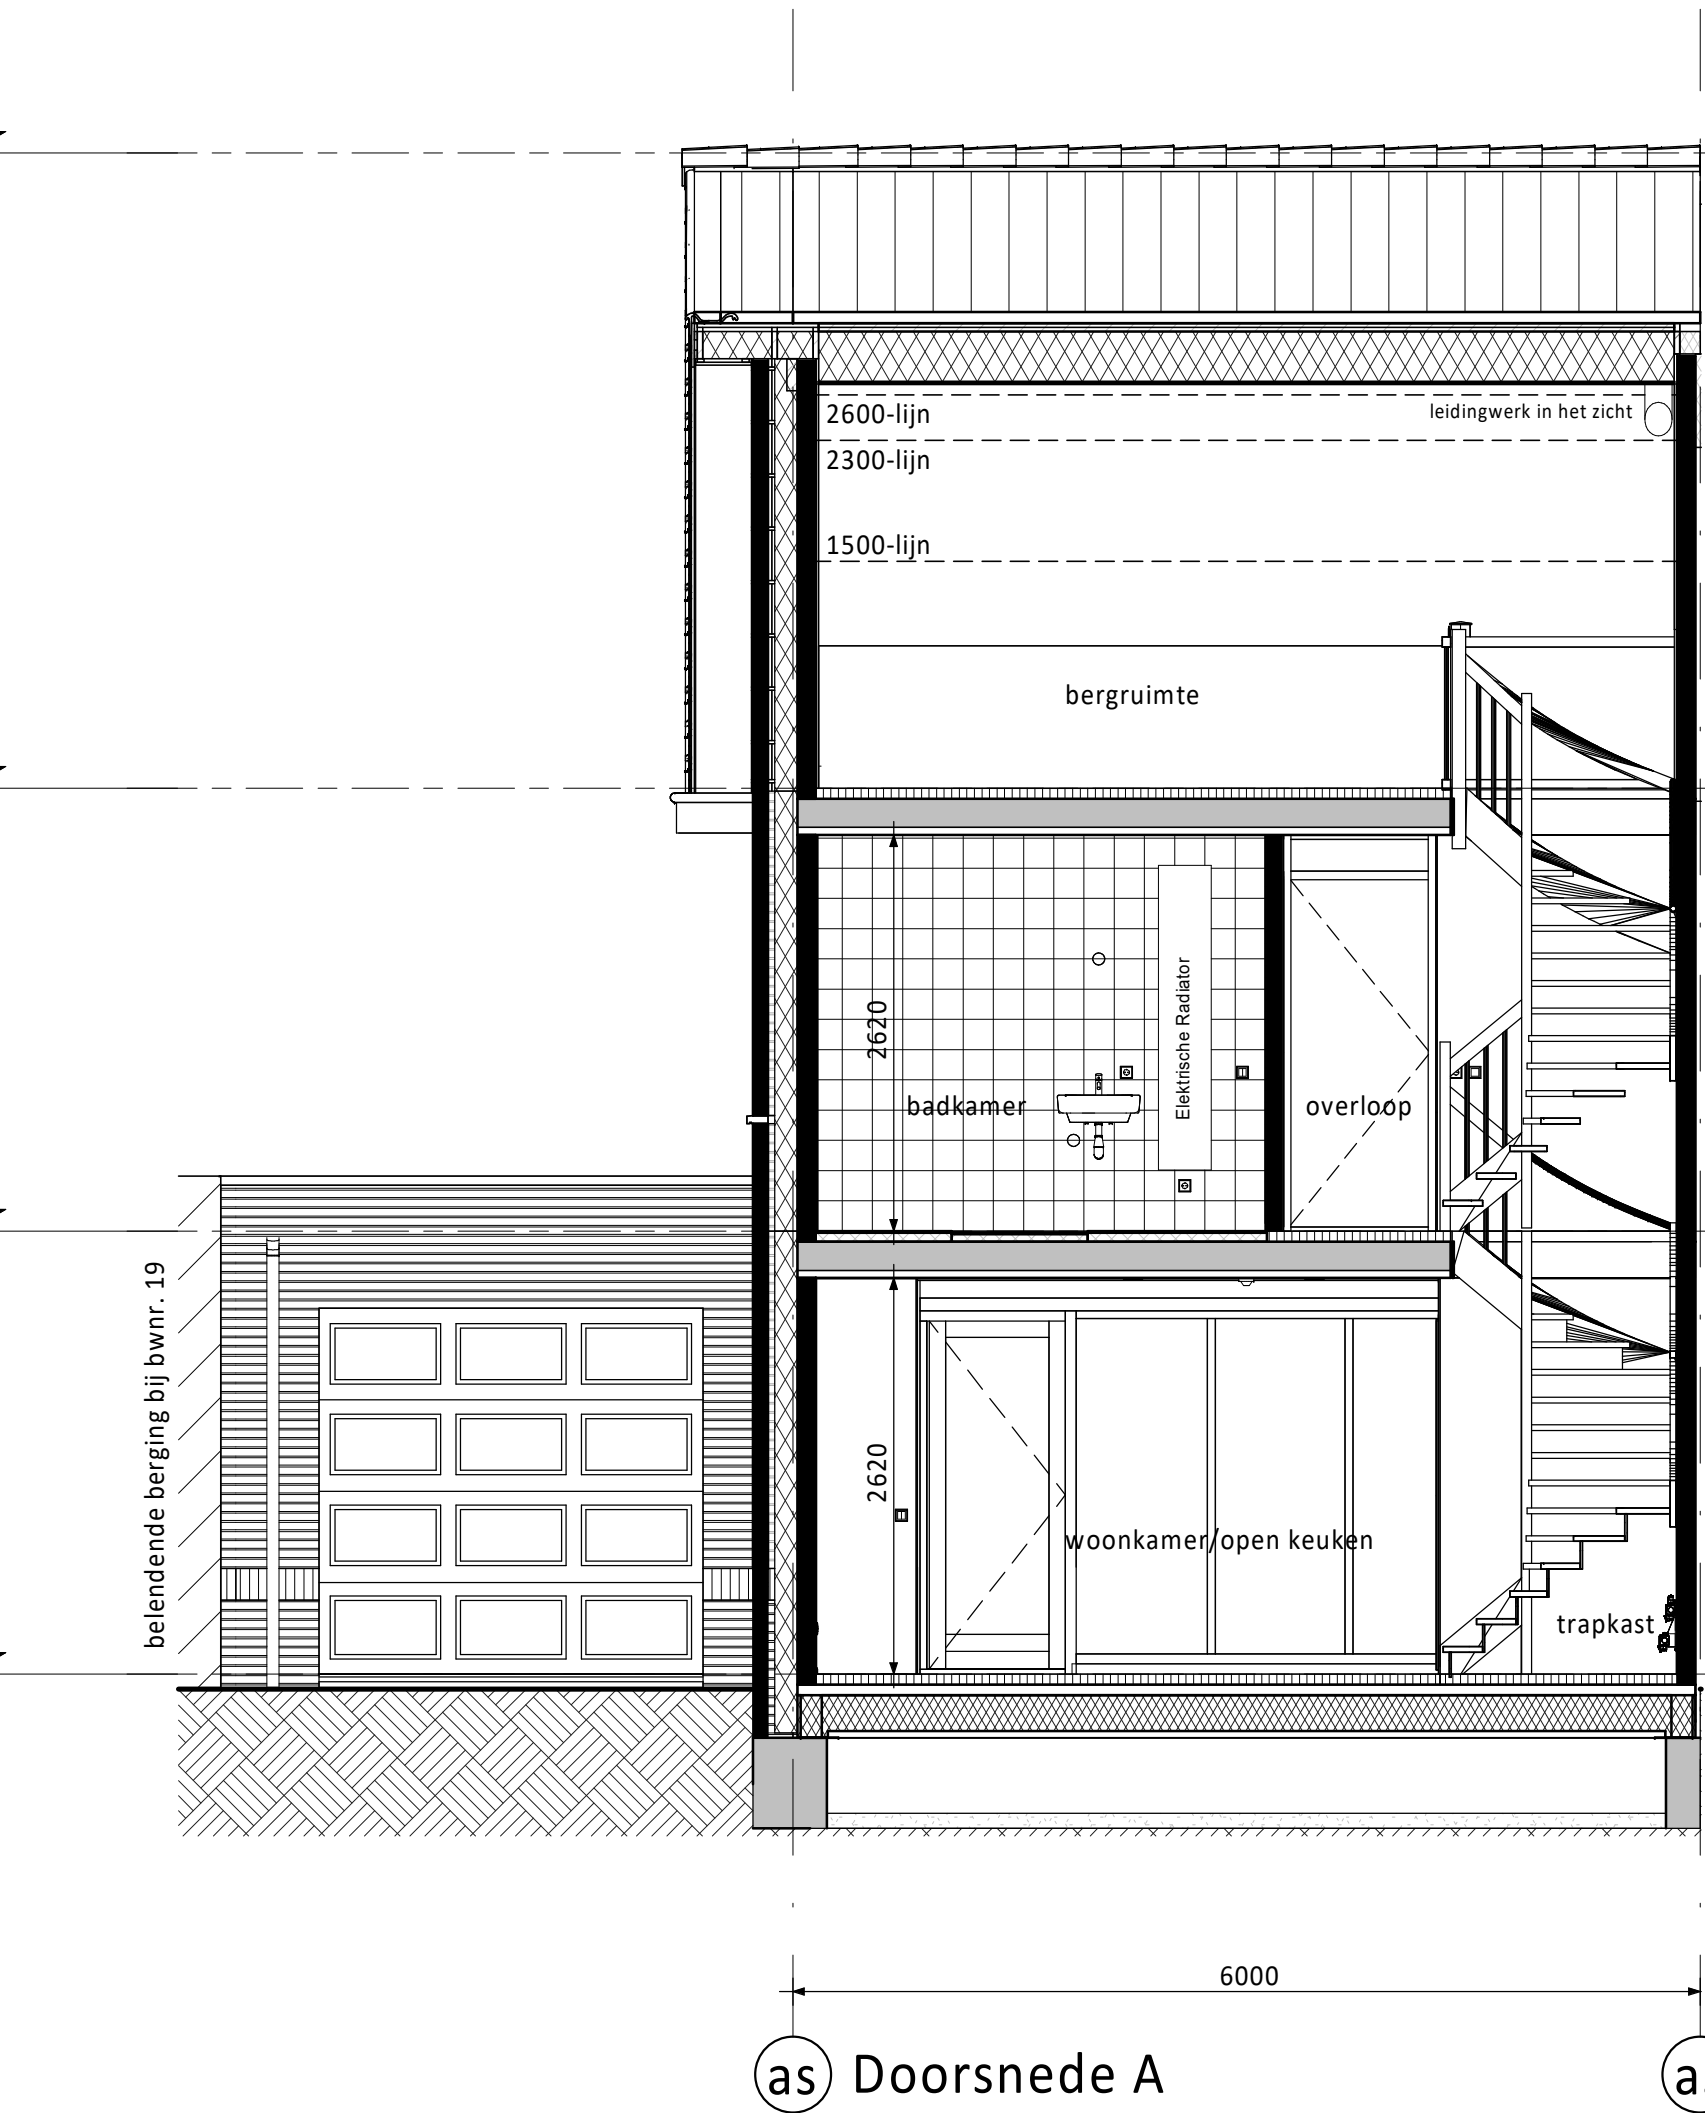


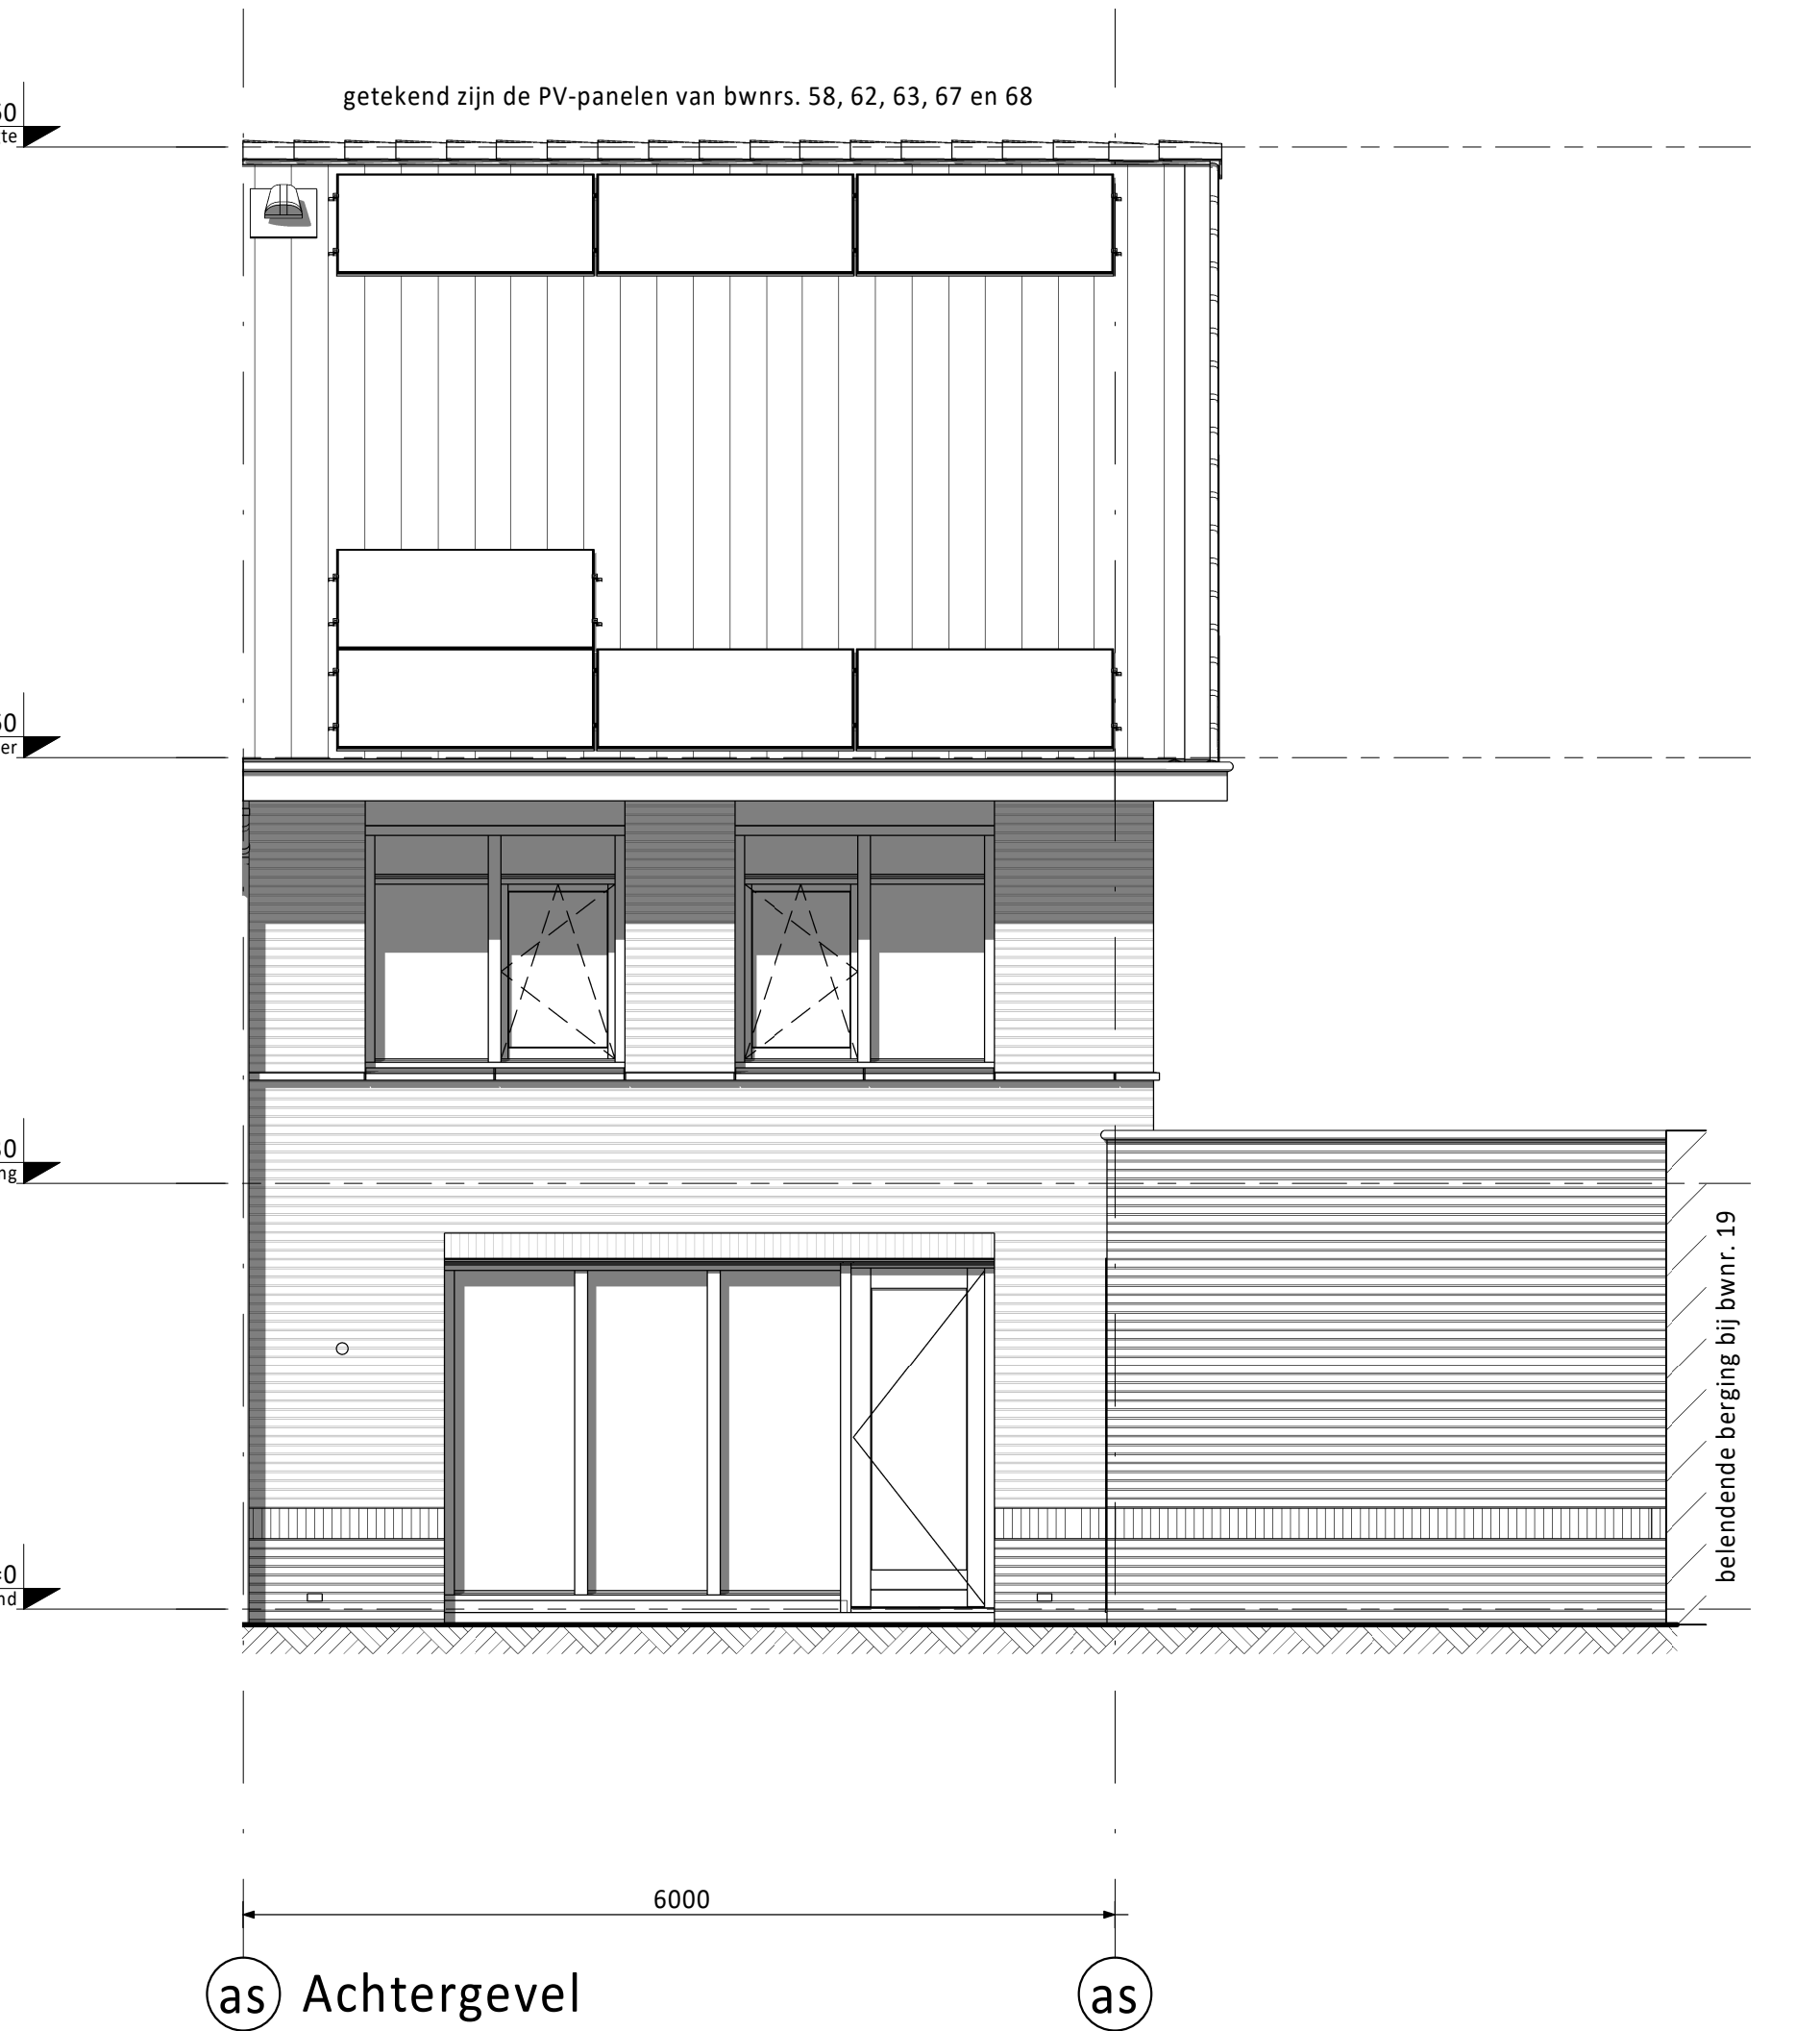

PV-panelen: aantal en situering indicatief
(n.t.b. afhankelijk van BENG berekening / zonligging)

Bij bouwnummer 01 komen er 9 stuks PV-panelen op de voorzijde.
 Bij bouwnummer 02 komen er 10 stuks PV-panelen op de achterzijde.
 Bij bouwnummers 19, 20, 61 en 66 komen er 9 stuks PV-panelen op de achterzijde.
 Bij bouwnummers 57, 58, 60, 62, 63, 65, 67 en 68 komen er 7 stuks PV-panelen op de achterzijde.

Centraaldoos / wandcontactdoos		Groepenkast	
	Enkelepole schakelaar (1050+vv.)		Loze buisleiding (300+vv.)
	Seriële schakelaar (1050+vv.)		Betredde buisleiding (300+vv.)
	Wisselschakelaar (1050+vv.)		Optische rookmelder
	Gecombineerde enkelepole wandcontactdoos geargd met enkele pole schakelaar (1050+vv.)		Thermostaat (1500+vv.)
	Gecombineerde enkelepole wandcontactdoos geargd met wisselschakelaar (1050+vv.)		Schel
	Enkele gearde wandcontactdoos (300+vv.)		Beldrukker
	Dubbele gearde wandcontactdoos (300+vv.)		Atzuigpunt / Inblaaspunt
			Regeling ventilatie (1500+vv.)
			Co2 meter (1500+vv.)
CAP	Centraal Aardpunt	MAGN	Magnetron
CAI	Centrale Antenne Installatie	WTW	Mechanische Ventilatie (met warmte)
KT	Kooktoestel	R	Roookmelder
KK	Koelkast	TEL	Telecom aansluiting
BOI	Boiler	TH	Thermostaat
WPU	Warme Pomp Unit	VW	Vaatwasser
COM	Omvormer t.b.v. pv cellen	WD	Wasdroger
AP	Loos punt t.b.v. Accesspoint	WM	Wasmachine
USB	USB opslapduid	Co2	Sensor t.b.v. ventilatie

Onderdeel	Material	Kleur
dakpannen	keramische dakpan	antraciet
goten / overstek / luifel voordeur	hout	crème-wit
gootbekleding /dakbedekking luifel / dakbedekking erkers (optioneel)	EPDM	zwart
dakbedekking dakkapellen (optioneel) / aanbouw (optioneel) / (aangrenzende) berging	bitumen	zwart
dak (aangrenzende) berging / aanbouw (optioneel)	sedum bedekking	
daktrim goot / luifel / dakkapellen (optioneel) / aanbouw (optioneel) / erkers (optioneel) / (aangrenzende) berging	aluminium	crème-wit
gevelmetseelwerk + rollaag boven kozijn	baksteen metselwerk, handvorm wf	bwnrs. 19, 20, 60, 61, 67 en 68: rood bwnrs. 01, 02, 62, 63, 65, 66: oranje bwnrs. 57, 58: bruin
voegwerk gevelmetseelwerk	cement	donkergrijs
plint gevelmetseelwerk + rollaag	baksteen metselwerk, handvorm wf	bruin
voegwerk plint + rollaag	cement	donkergrijs
metseelwerk (aangrenzende) berging	baksteen metseelwerk, handvorm wf	bruin
voegwerk metseelwerk (aangrenzende) berging	cement	donkergrijs
plint metseelwerk + rollaag (aangrenzende) berging	baksteen metseelwerk, handvorm wf	bruin
voegwerk plint + rollaag (aangrenzende) berging	cement	donkergrijs
kozijnen	hout	crème-wit
ramen	hout	crème-wit
panelen in kozijnen	colorbel	lichtgrijs
zijwangen dakkapel (optioneel)	hout	crème-wit
laten	staal	crème-wit
laten (aangrenzende) berging	staal	bruin
voordeuren	hout	bwnrs. 19, 20, 60, 61, 67, 68: sparrenroen 66: zwartblauw bwnrs. 57, 58: zwartrood
tuindeuren / bergingsdeuren	hout	crème-wit
bergingsdeuren	sectionaal	bwnrs. 19, 20, 67, 68: sparrenroen bwnrs. 01, 02, 62, 63: zwartblauw bwnrs. 57, 58: zwartrood
dubbele bergingsdeur (optioneel) bij optie samenhangende berging met woning en inpassende berging (alleen mogelijk bij bwnrs. 19, 20, 58, 62, 63, 67, 68)	hout	bwnrs. 19, 20, 67, 68: sparrenroen bwnrs. 62, 63: zwartblauw
deurdorpls	kunststeen	antraciet
ramdorpls / spekbanden	prefab beton	naturol
hemelwaterafvoer	kunststof	grijs

	entree woningen	
	meterkast, voorzien van underlayment meterkastbord inclusief zijwangen	
	tegelerwerk	
	maaiweld	
	binnendeur	
	colorbel	
		houten paneel

D					
C					
B					
A					
O	20-09-2024	Definitief			
Rv	Defin	Gedrukt			JK
Vorm Conceptwoningen B.V.					
Te Rotterdam					
Projectnr.					
NIEUW Eilands Eigen fase 4 te Amstelveen					
Type weekkapper 6,0m (Haagse Stijl)					
Onderdeel					
Bouwnummers 19, 62 en 67 (als getekend)					
Bouwnummers 20, 58, 63 en 68 (gespiegeld)					
Schaal	1:50	Fase	VK		
Normaal	1309 x 843	Status	Definitief		
Project nr.				Bouw nr.	
240582				B6000-HS-VK-B0103	