
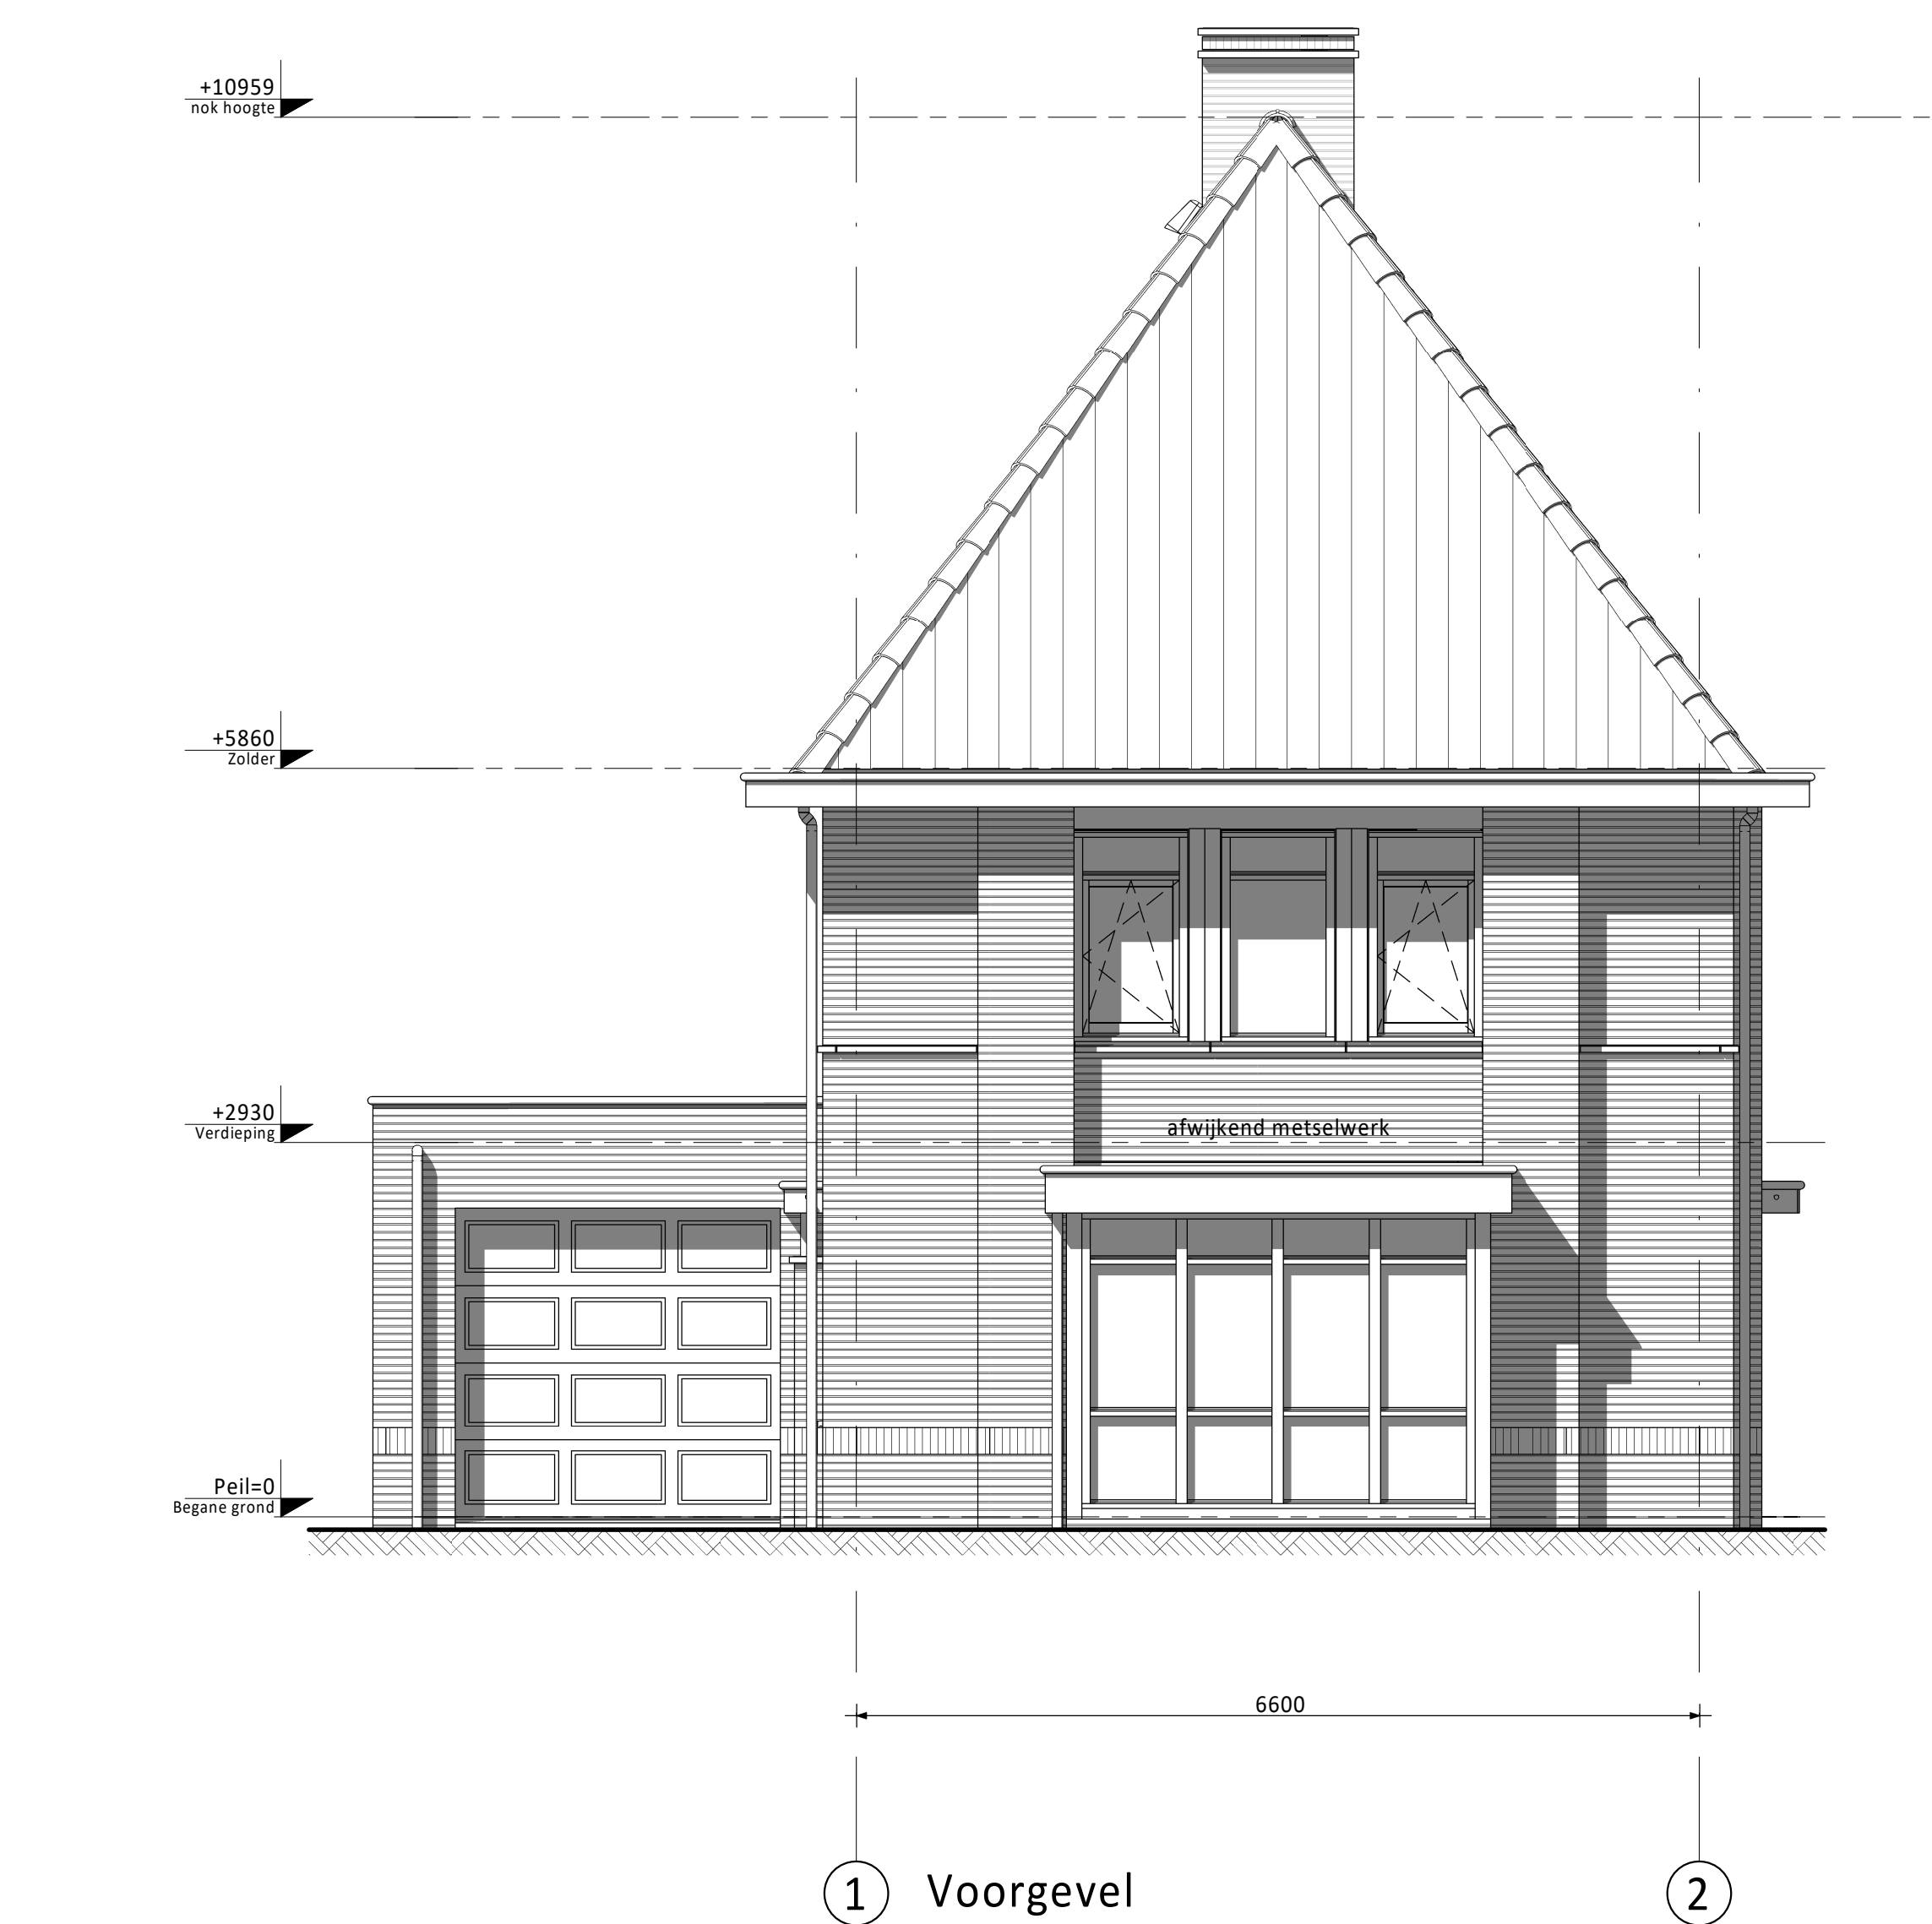
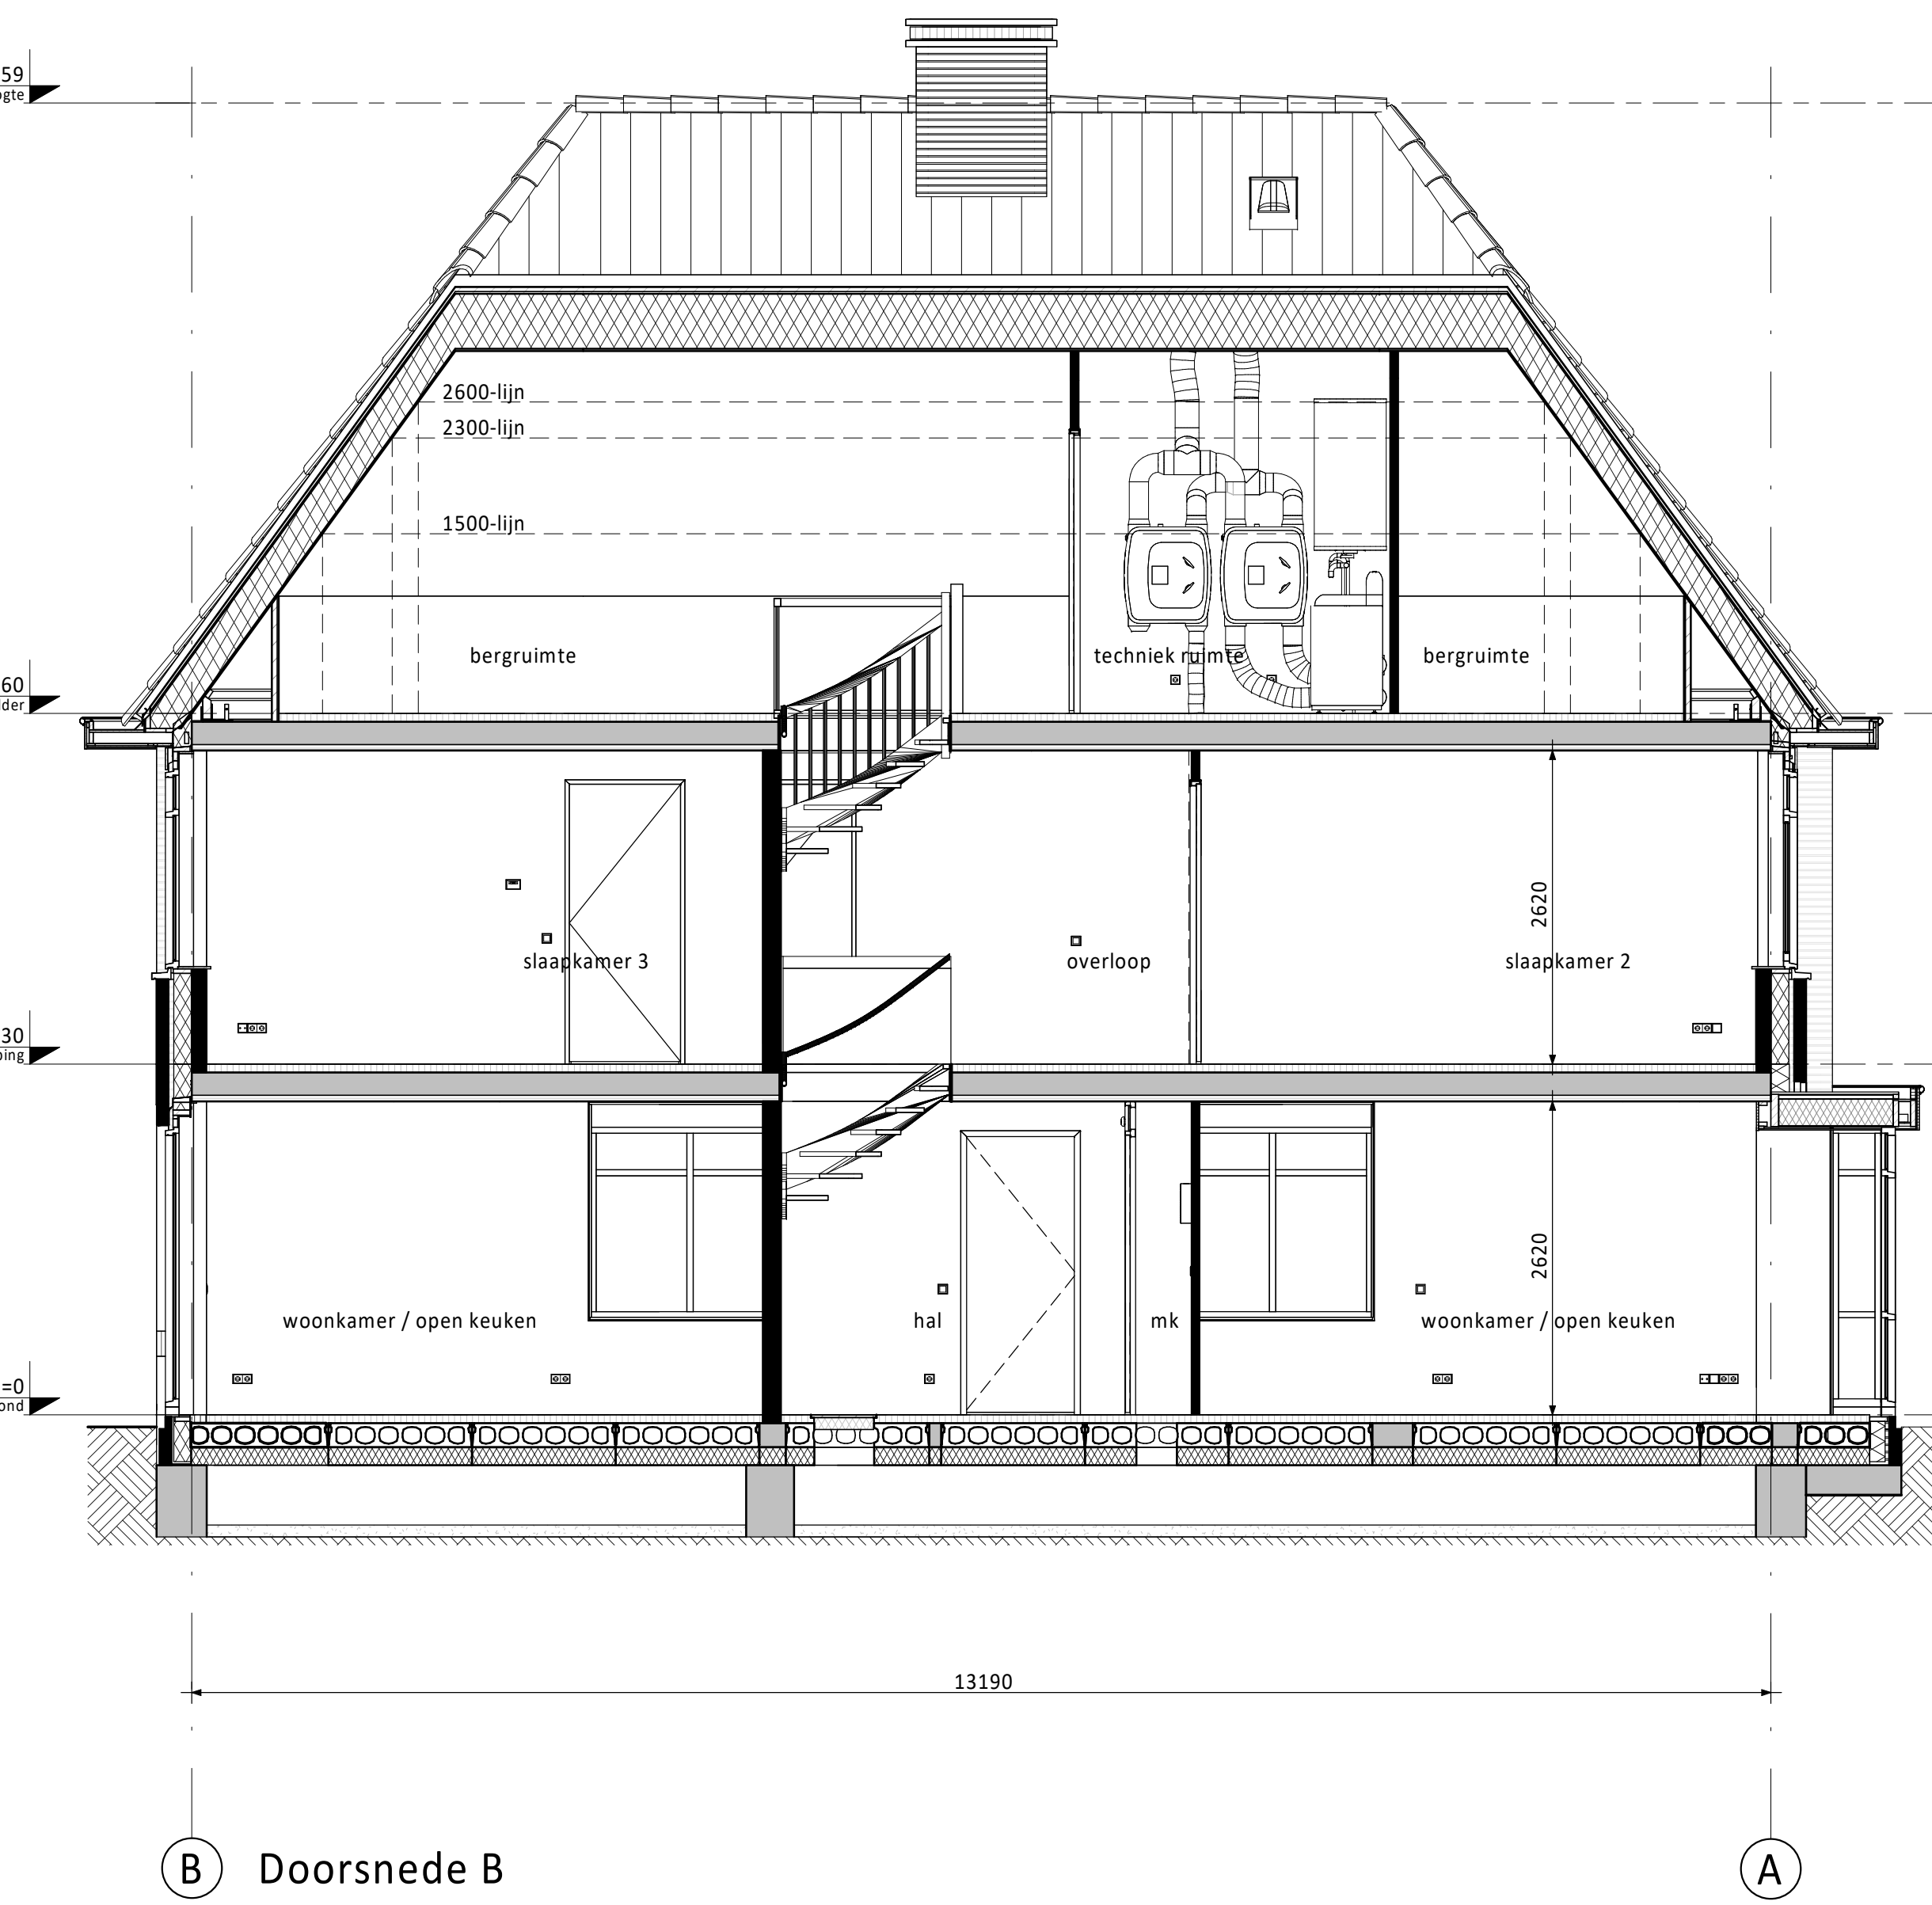
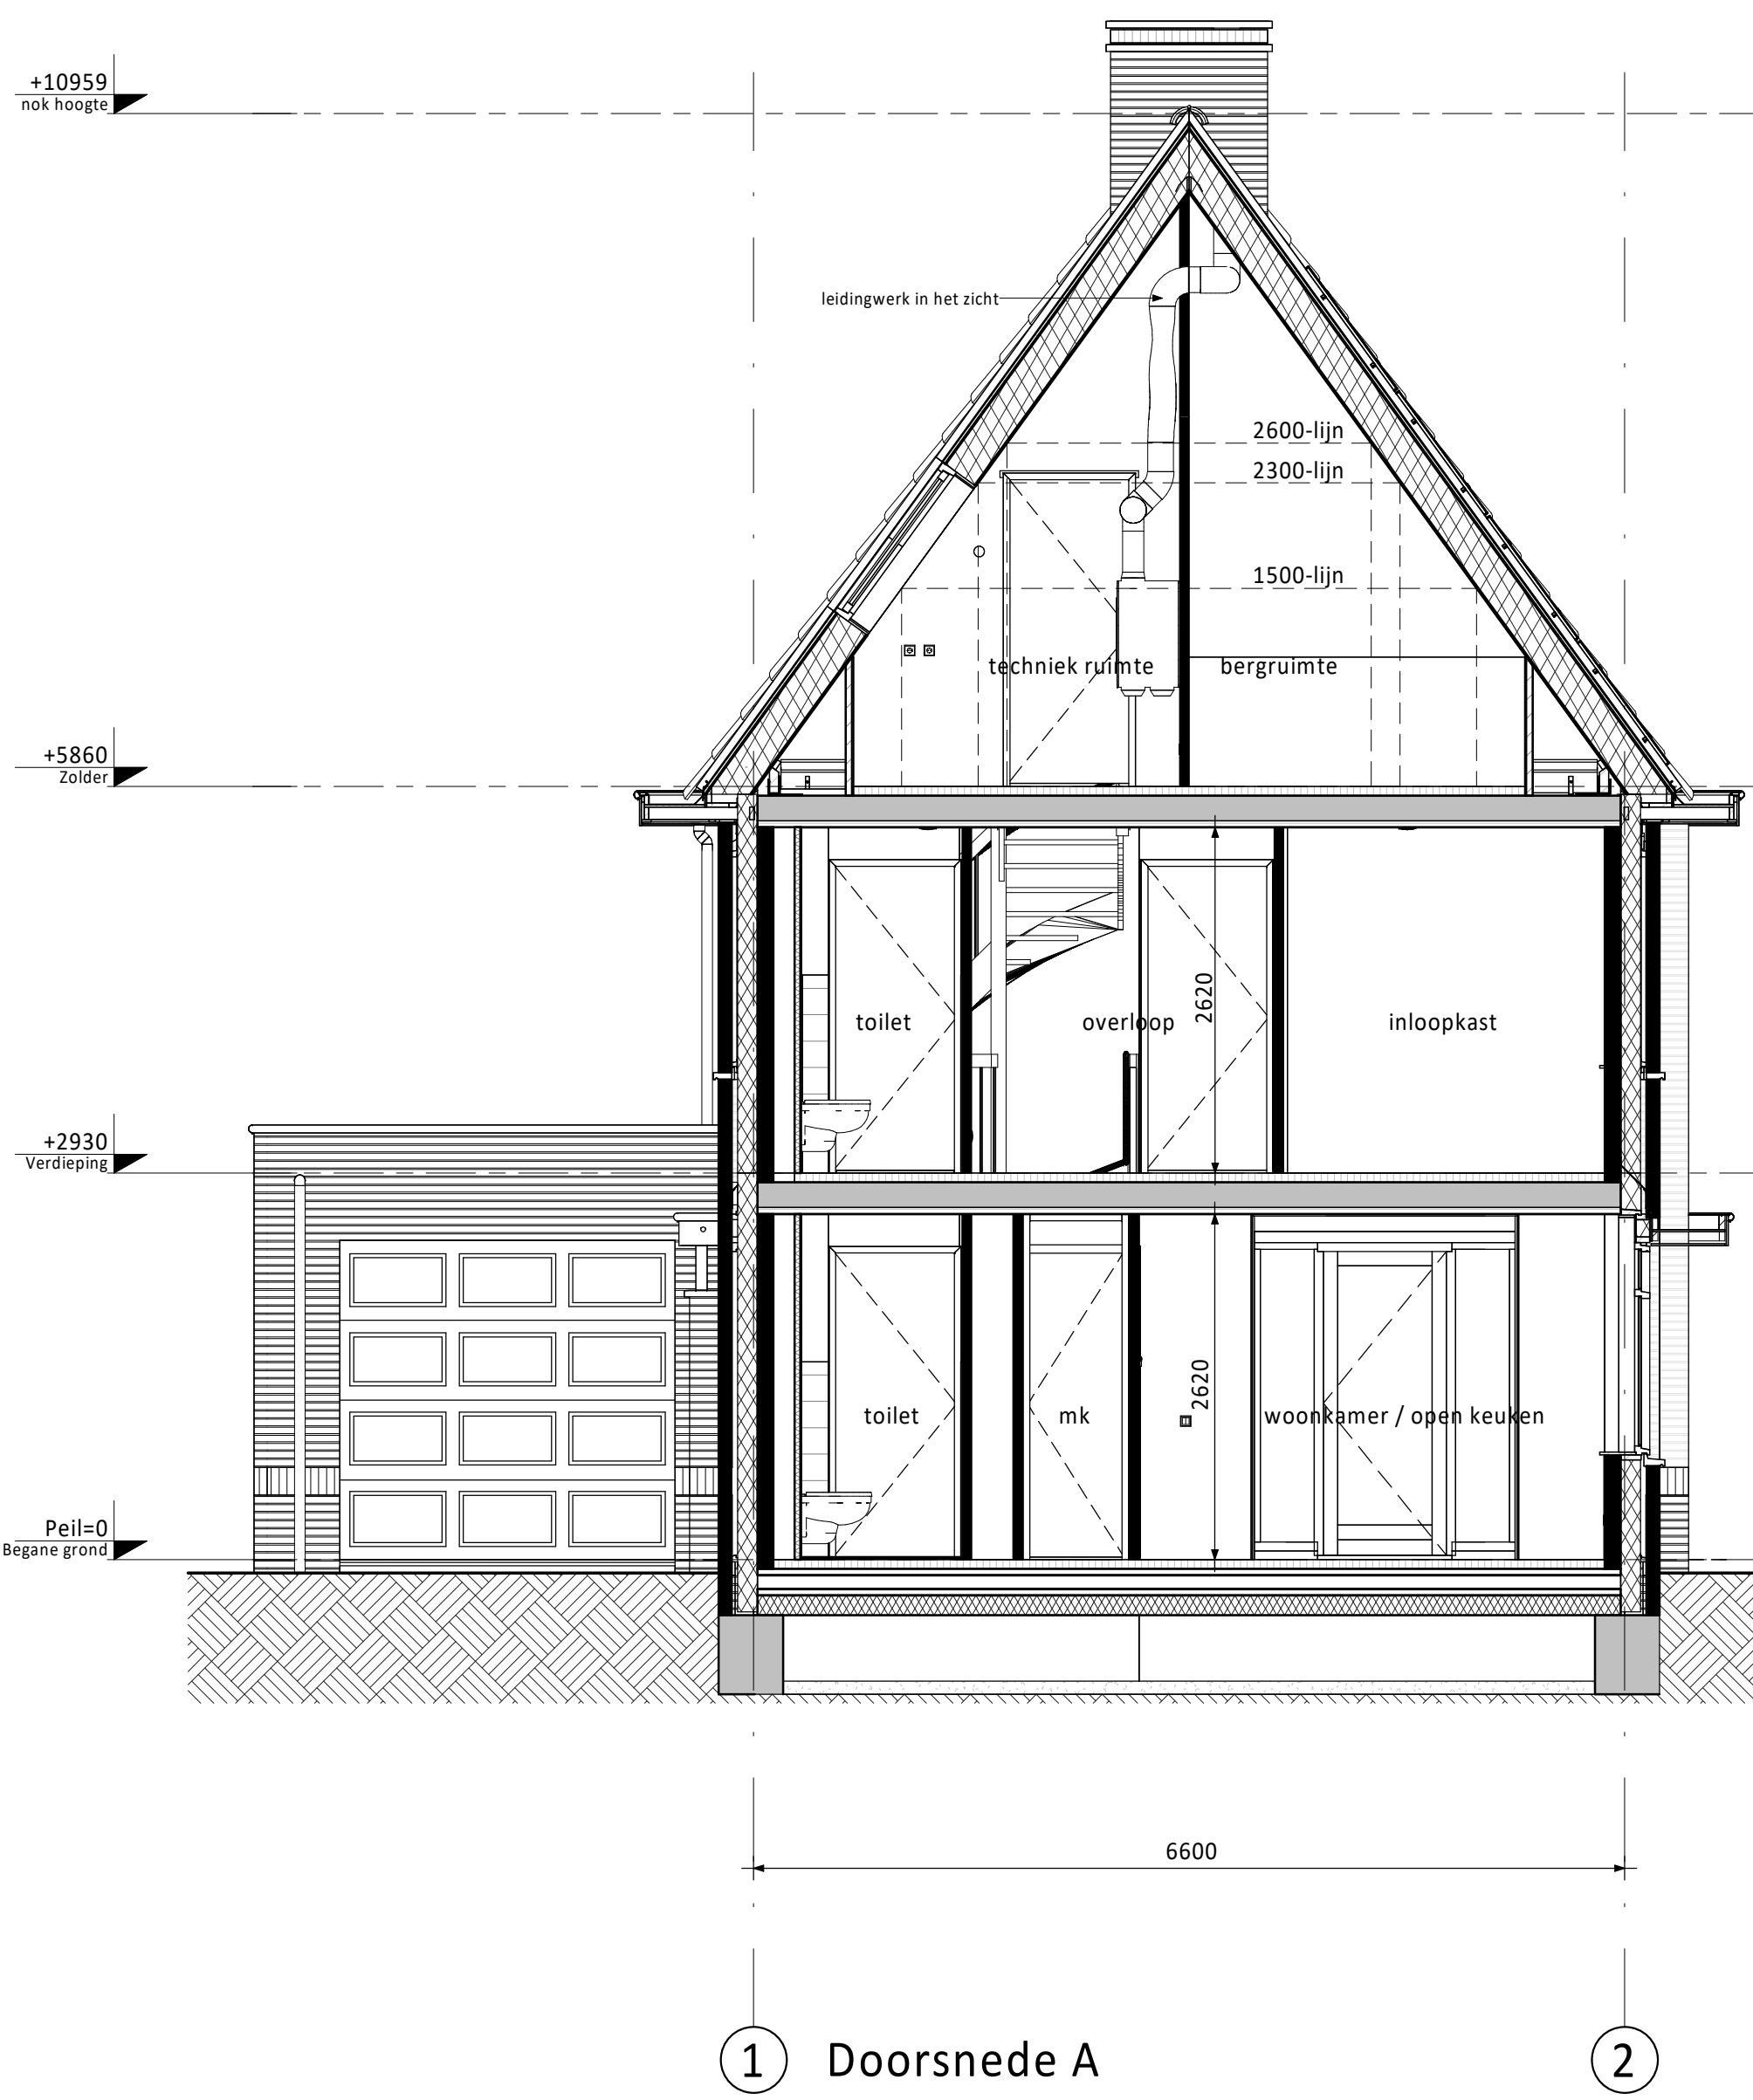
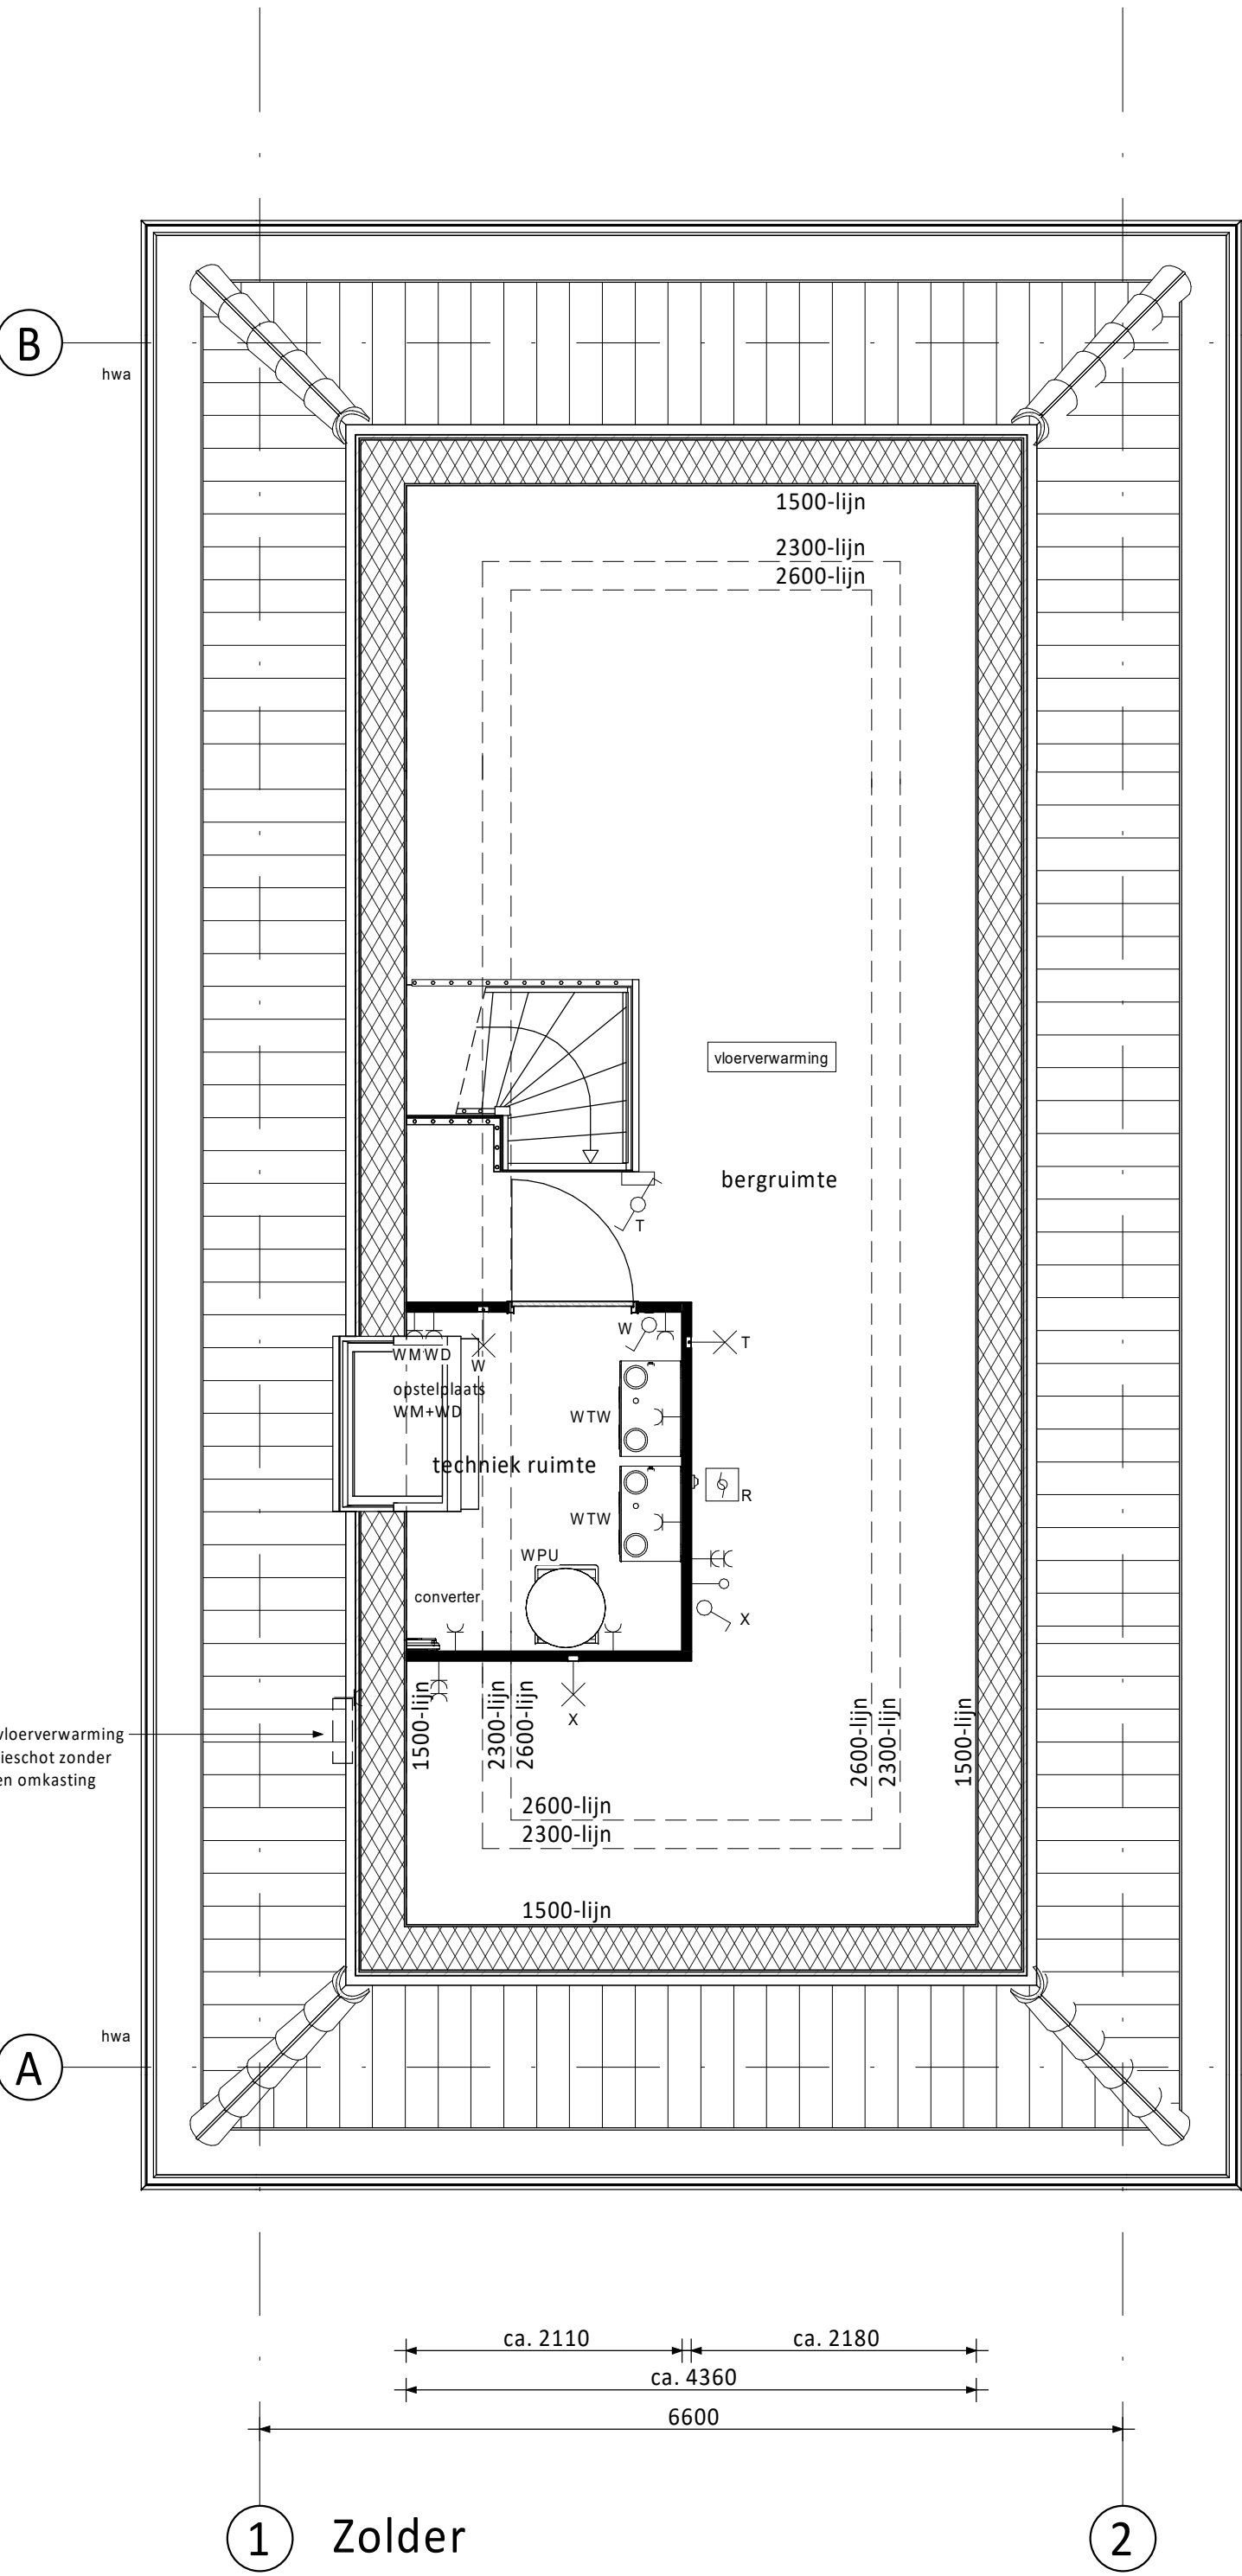
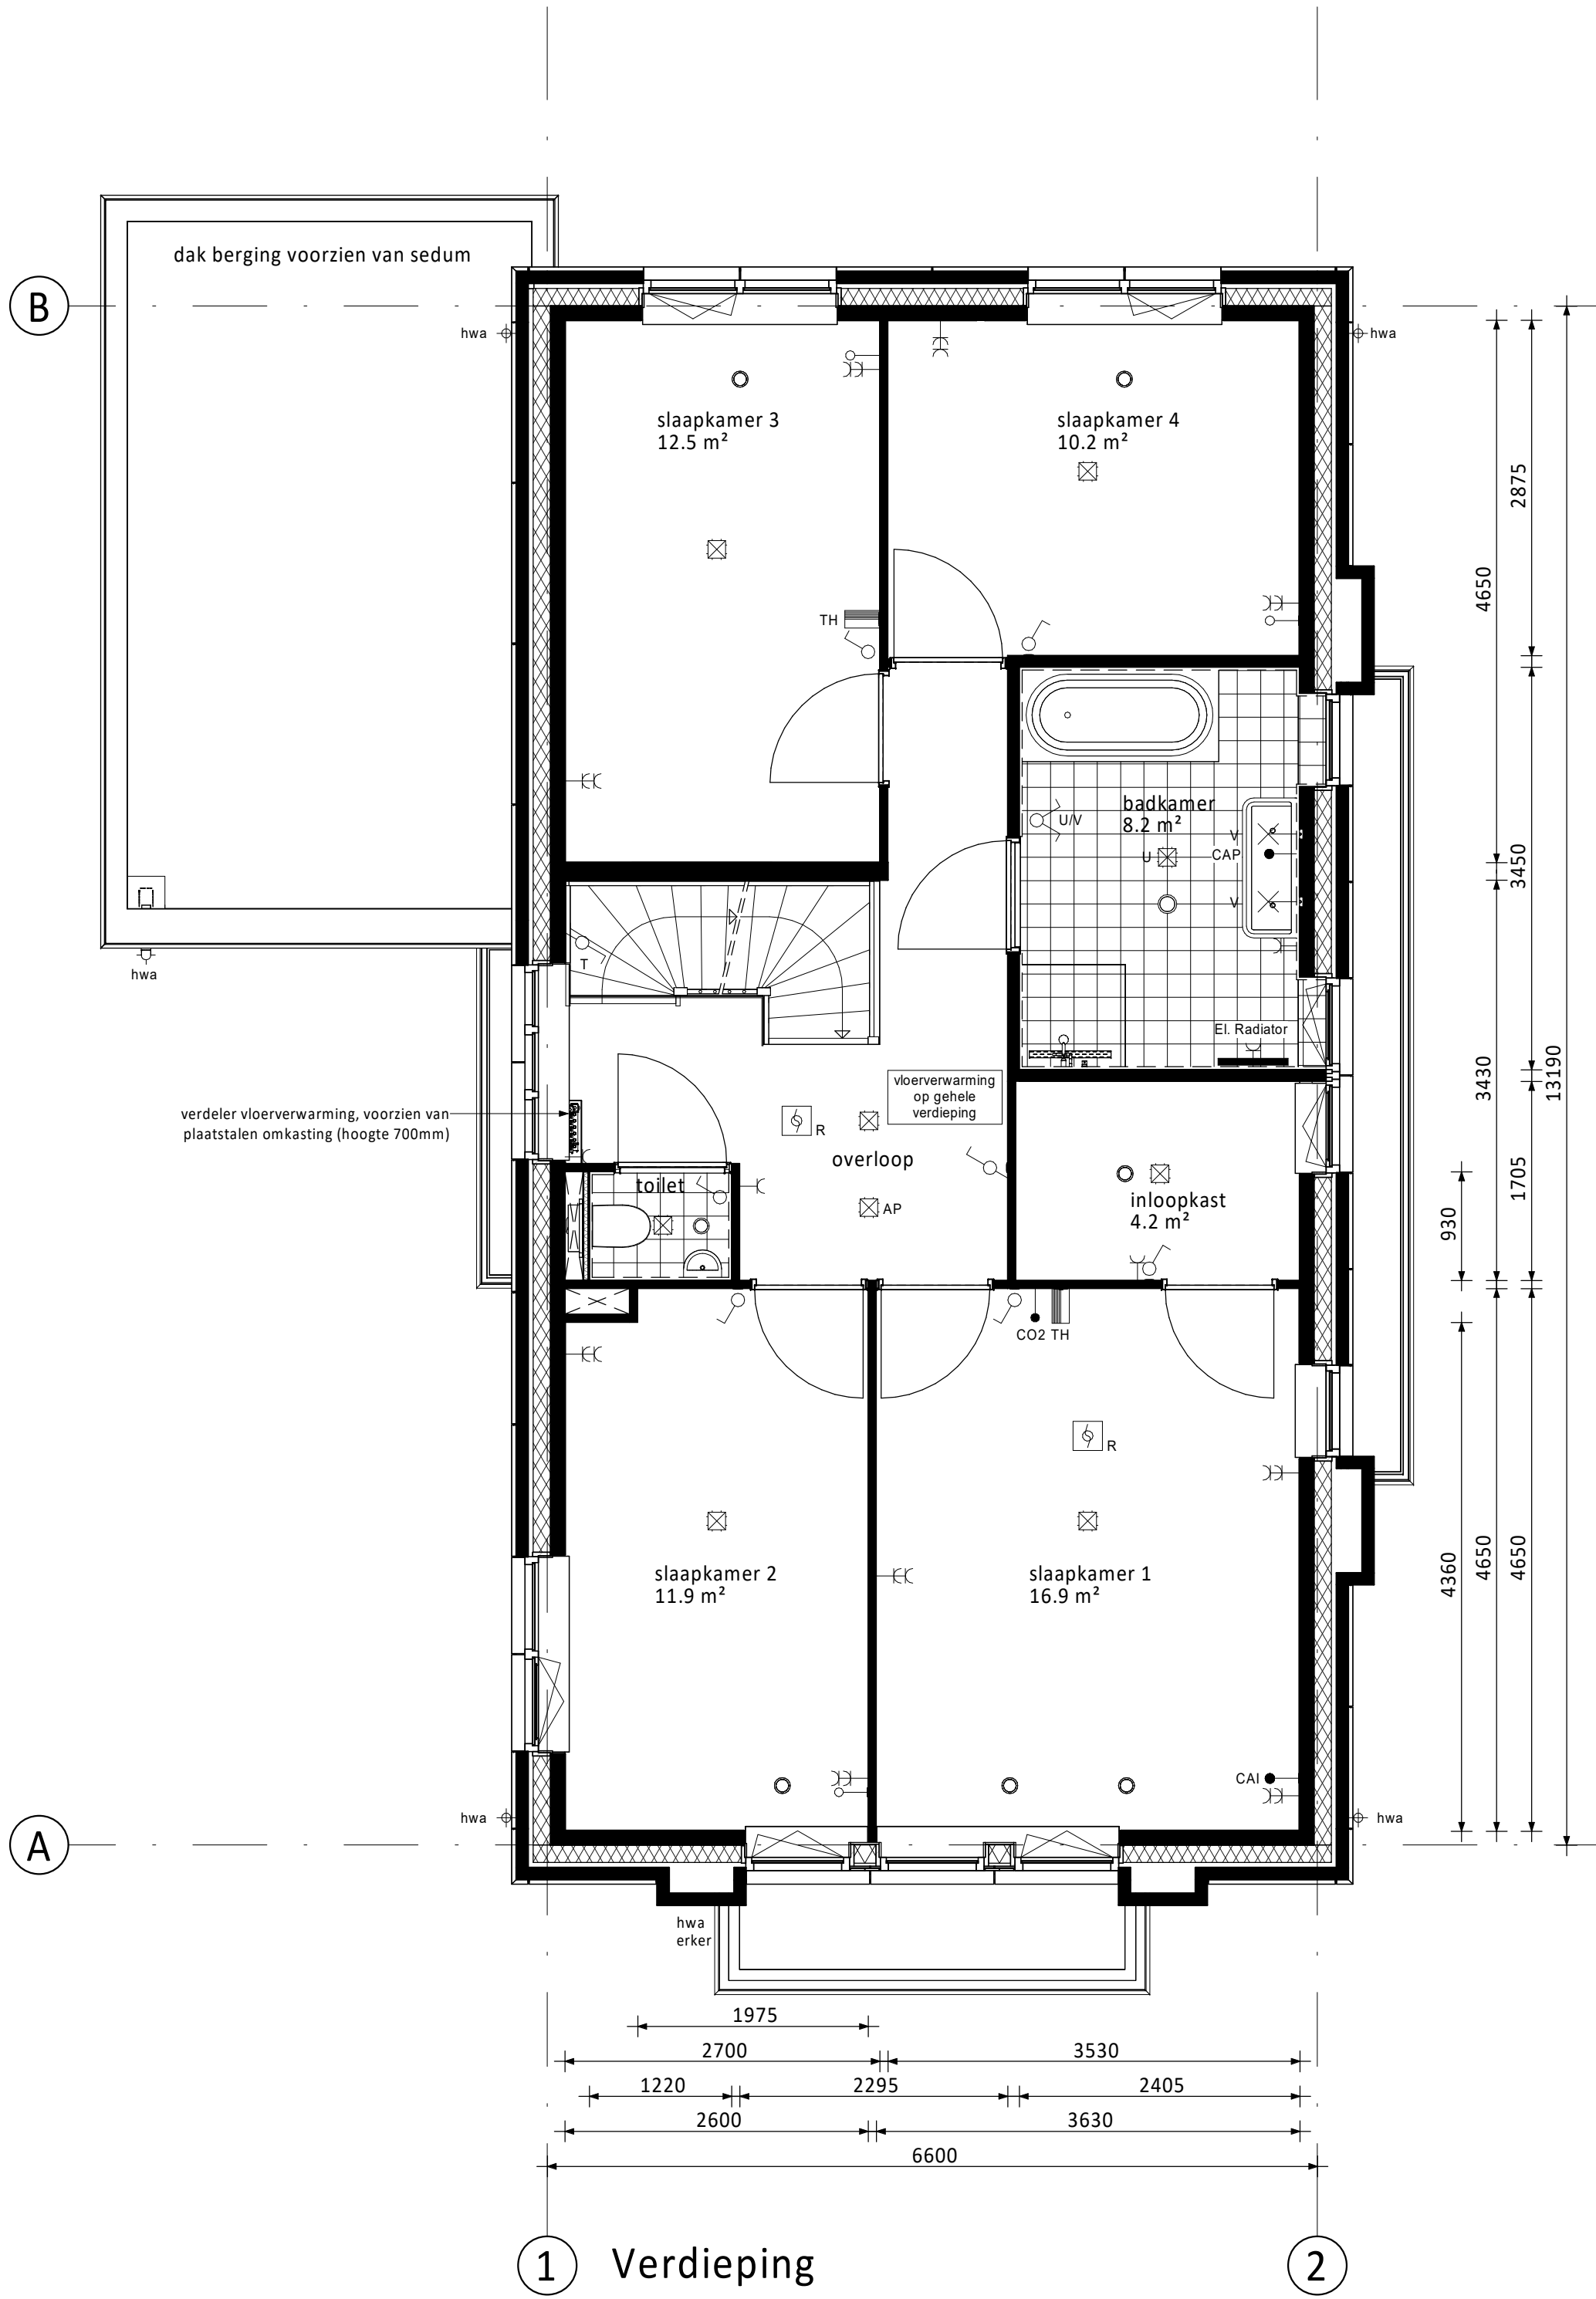


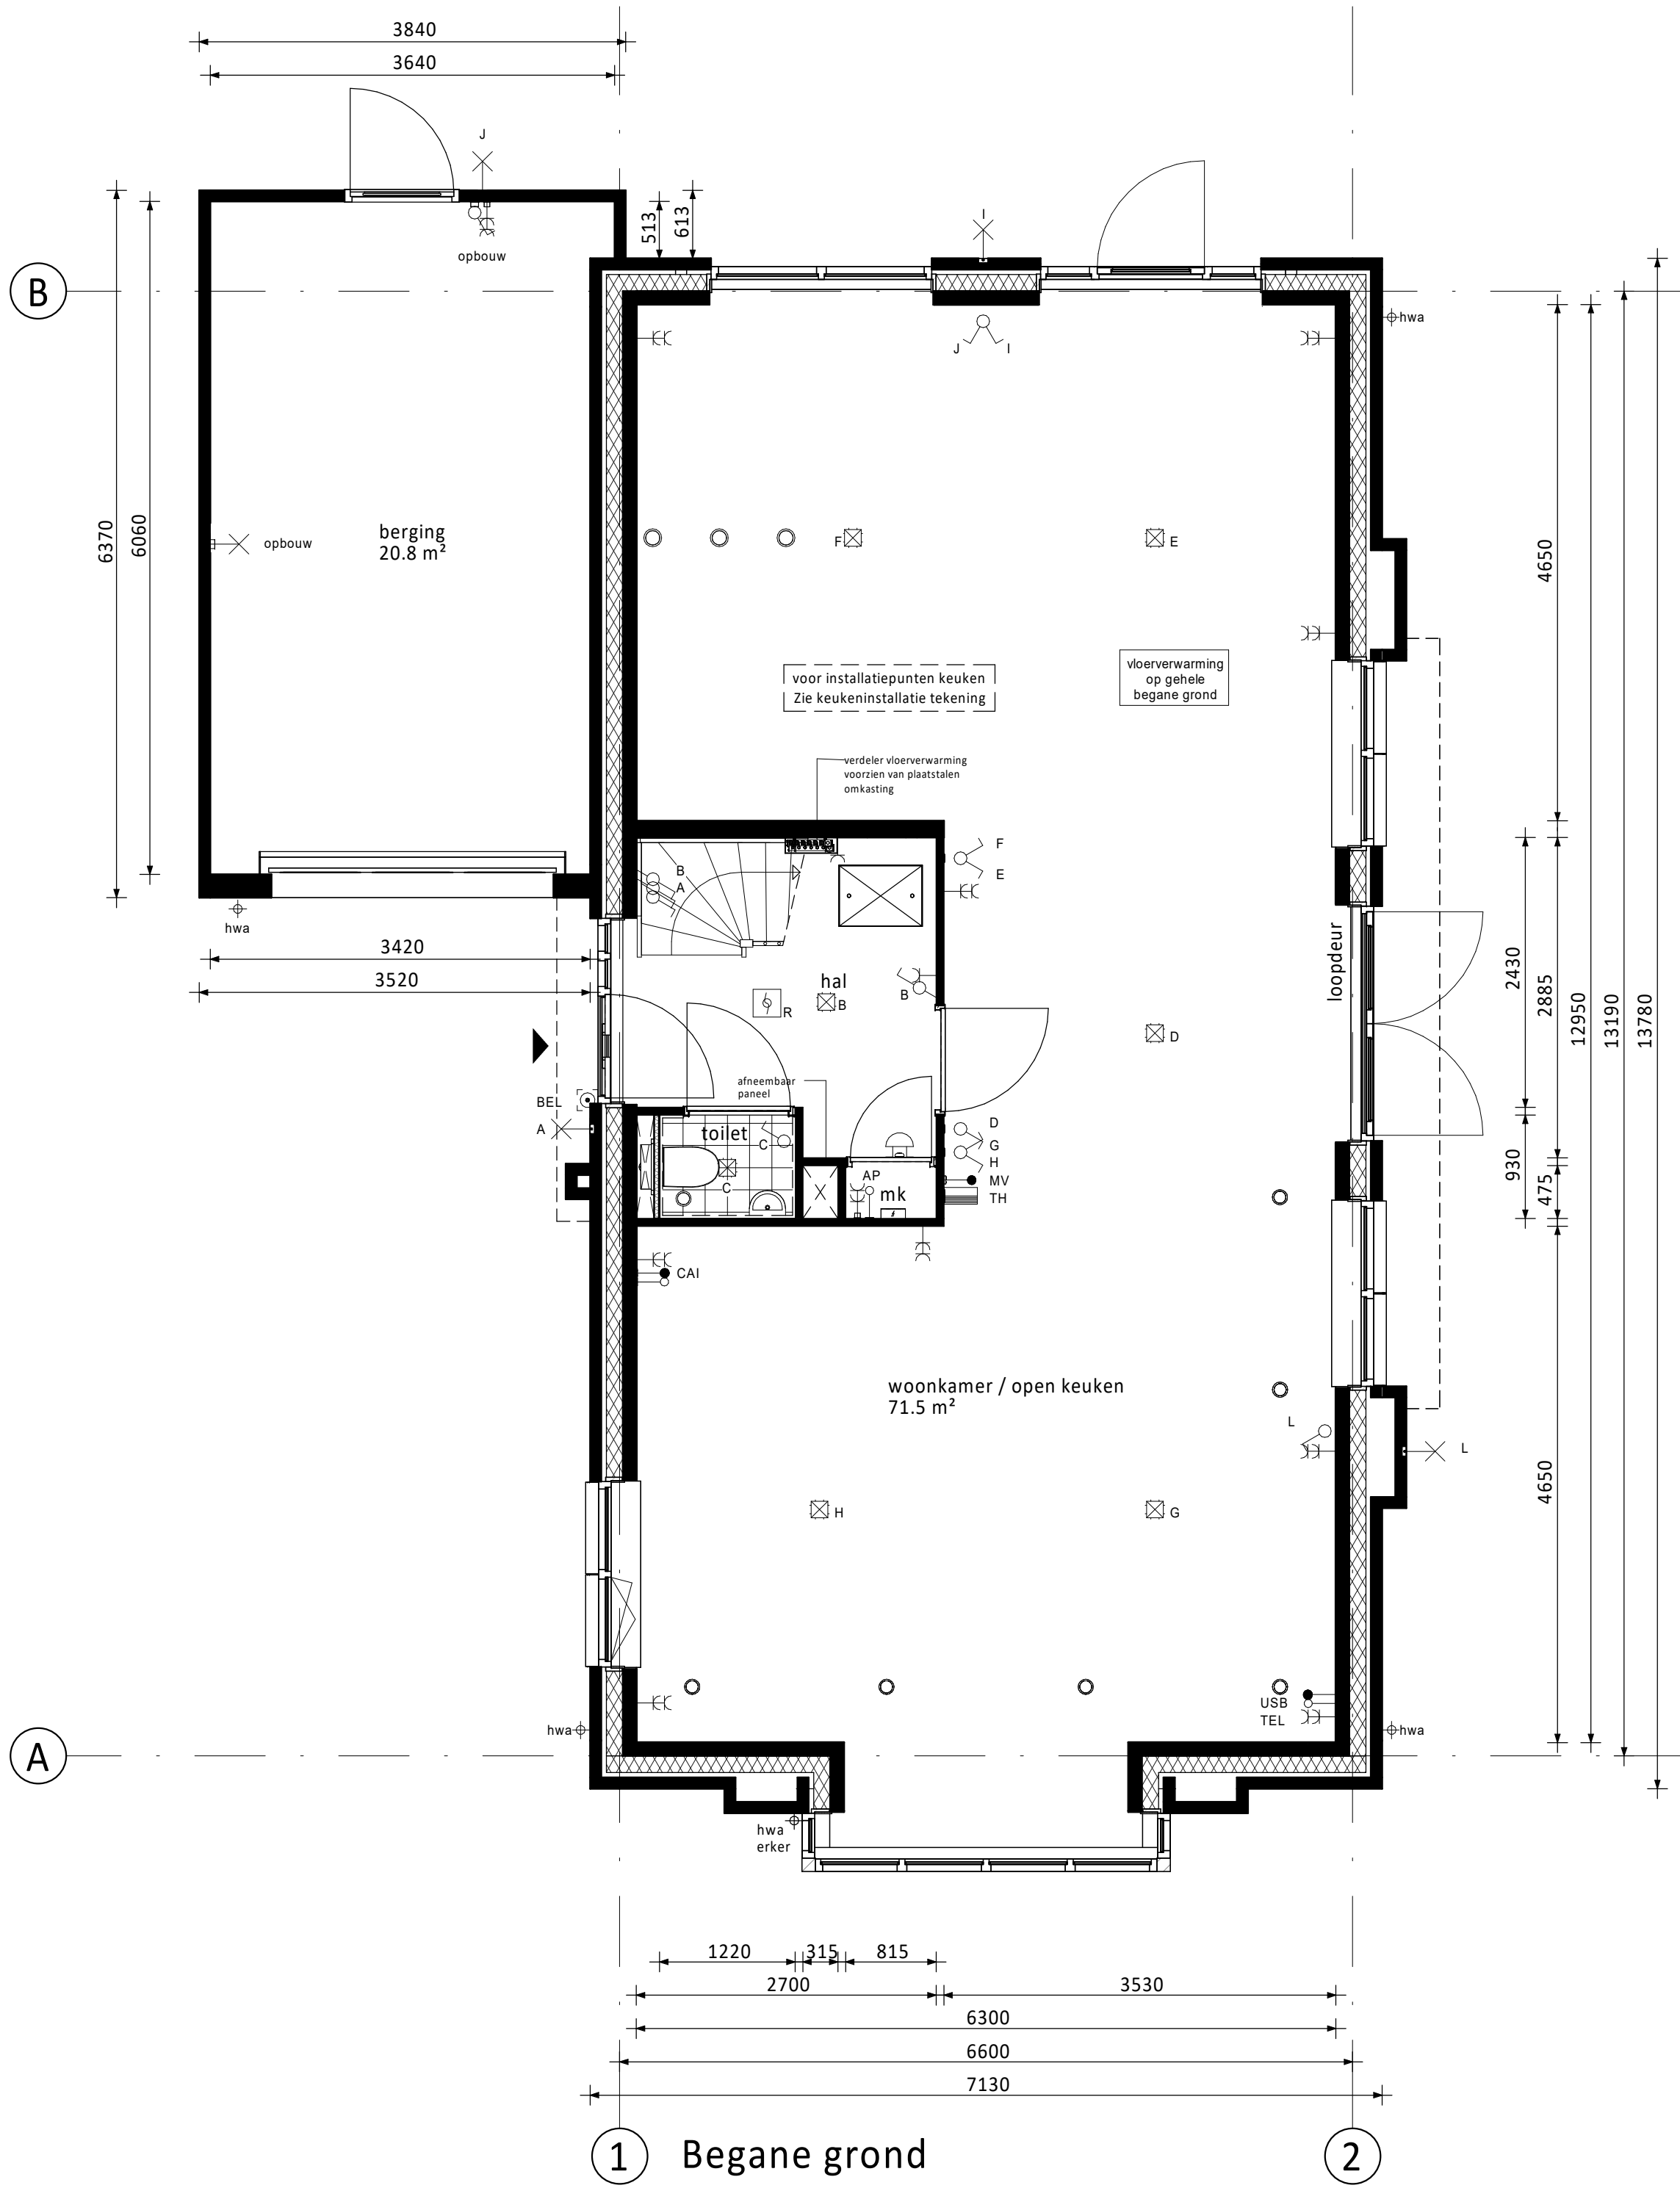

PV-panelen: aantal en situering indicatief
(n.t.b. afhankelijk van BENG berekening / zonligging)

RENNOOI ELEKTRA

- Centraaldoos / wandichpunt
- Enkeelpolige schakelaar (1050+vl.)
- Serieschakelaar (1050+vl.)
- Wisselschakelaar (1050+vl.)
- Gecombineerde enkelpolige wandcontactdoos gesaad met enkelpolige schakelaar (1050+vl.)
- Gecombineerde enkelpolige wandcontactdoos gesaad met wisselschakelaar (1050+vl.)
- Enkele geadre wandcontactdoos (300+vl.)
- Dubbele geadre wandcontactdoos (300+vl.)
- Groepenkast
- Loze buisleiding (300+vl.)
- Bedrade buisleiding (300+vl.)
- Optische rookmelder
- Thermostaat (1500+vl.)
- Schel
- Bakrukker
- Alzignpunt / Inlaaspunt
- Regeling ventilatie (1500+vl.)
- Co2 meldr (1500+vl.)

- CAP Centraal Aardpunt
- CAI Centrale Antenne Installatie
- KT Kooktoestel
- KK Koekast
- BOI Boler
- WPU Warmte Pomp Unit
- CON Omvormer t.b.v. pr. celen
- AP Loos punt t.b.v. Accesspoint
- USB USB opsladpunt
- MAGNETON
- WTW Mechanische Ventilatie (met warmteretugwinning)
- R Rookmelder
- TEL Telecom aansluiting
- TH Thermostaat
- VH Vaatwasser
- WD Wasdroger
- WM Wasmachine
- Co2 Sensor t.b.v. ventilatie

KLEUREN EN MATERIALEN

Onderdeel	Materiaal	Kleur
dakpannen	keramische dakpan	antraciet
goten / overstek / lufel voordeur / dakrand erker / hout lufel tuingevelzijde		crème-wit
gootbedekking / dakbedekking lufel / erker	EPDM	zwart
dakbedekking aangr. berging / dakkapellen (optioneel) / aanbouw (optioneel)	bitumen	zwart
dak aangrenzende berging en aanbouw (optioneel) sedum bedekking		
daktrim	aluminium	crème-wit
gevelmetselwerk + rollag boven kozijn	baksteen metselwerk, handvorm wf	bruin
voegwerk gevelmetselwerk	cement	donkergrijs
plint gevelmetselwerk + rollag + plint aangrenzende berging	baksteen metselwerk, handvorm wf	bruin
voegwerk plint + rollag + plint aangrenzende berging	cement	donkergrijs
siertmetselwerk frogsteen	klamperwerking	paars
voegwerk siertmetselwerk frogsteen	cement	donkergrijs
metselwerk aangrenzende berging	baksteen metselwerk, handvorm wf	bruin
voegwerk metselwerk aangrenzende berging	cement	donkergrijs
kozijnen	hout	crème-wit
ramen	hout	crème-wit
rijwangen dakkapel (optioneel)	hout	crème-wit
lateien	staal	crème-wit
voordeur	hout	zwartrood
tuinteureur / bergingsdeur	hout	crème-wit
bergingdeur	sectionaal	zwartrood
deurdorpels	kunststeen	antraciet
raamdorpels / speklagen	prefab beton	natuurel
hemelwaterafvoer	kunststof	grijs
schuorsteen	kunststof	kleur metselwerk

RENNOOI ALGEMEEN

- entree woningen
- meterkast, voorzien van underlayment meterkastbord inclusief zijwangen
- tegelerwerk
- maaienveld
- binnendeure

D					
C					
B					
A					
D	20-09-2024	Definitief		JK	CS
Rev	Revisie	Omschrijving		Def	Cont
Vorm Conceptwoningen B.V. Te Rotterdam					
Nieuw Eilands Eigen fase 4 te Amstelveen Vrijstaande woning 6,6m XL (Haagse Stijl)					
Bouwnummer 64					
Schaal	1:50	Revisie	VK		
Formaat	1680 x 841	Soms	Definitief		
Projectnr.	240582			Blad nr.	Revisie
E6600-XL-HS-VK-B0103 0					