
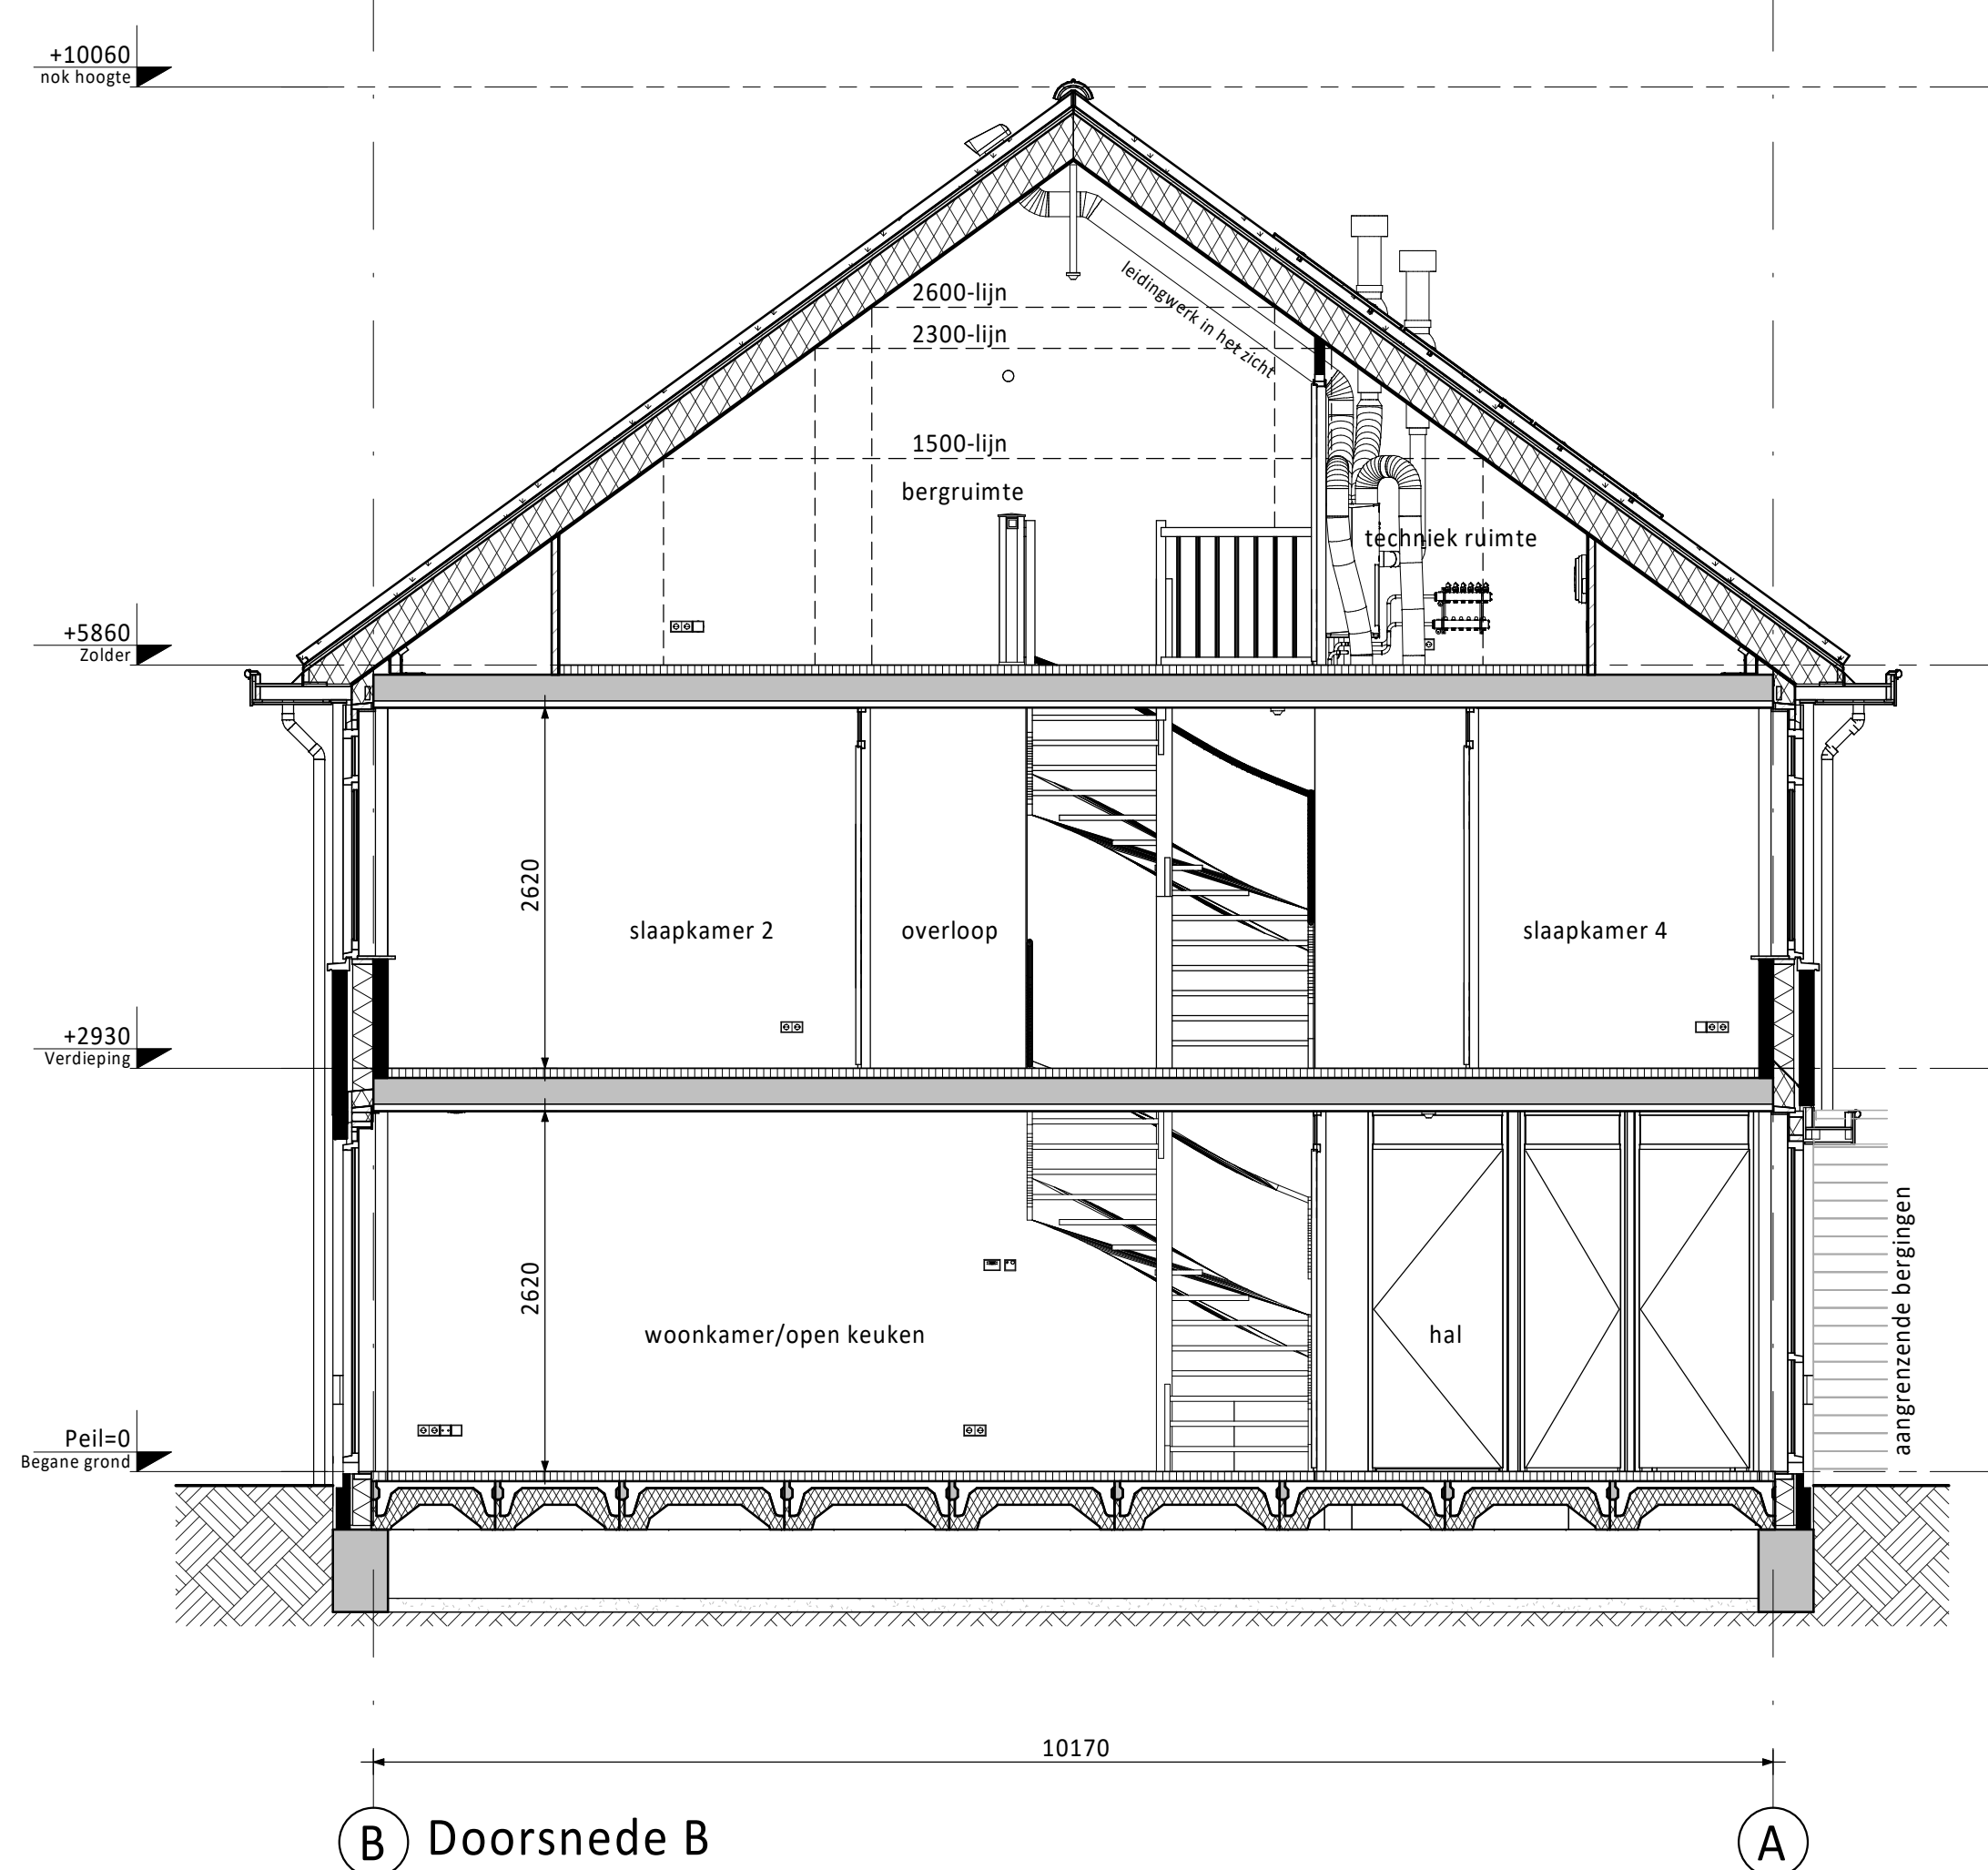
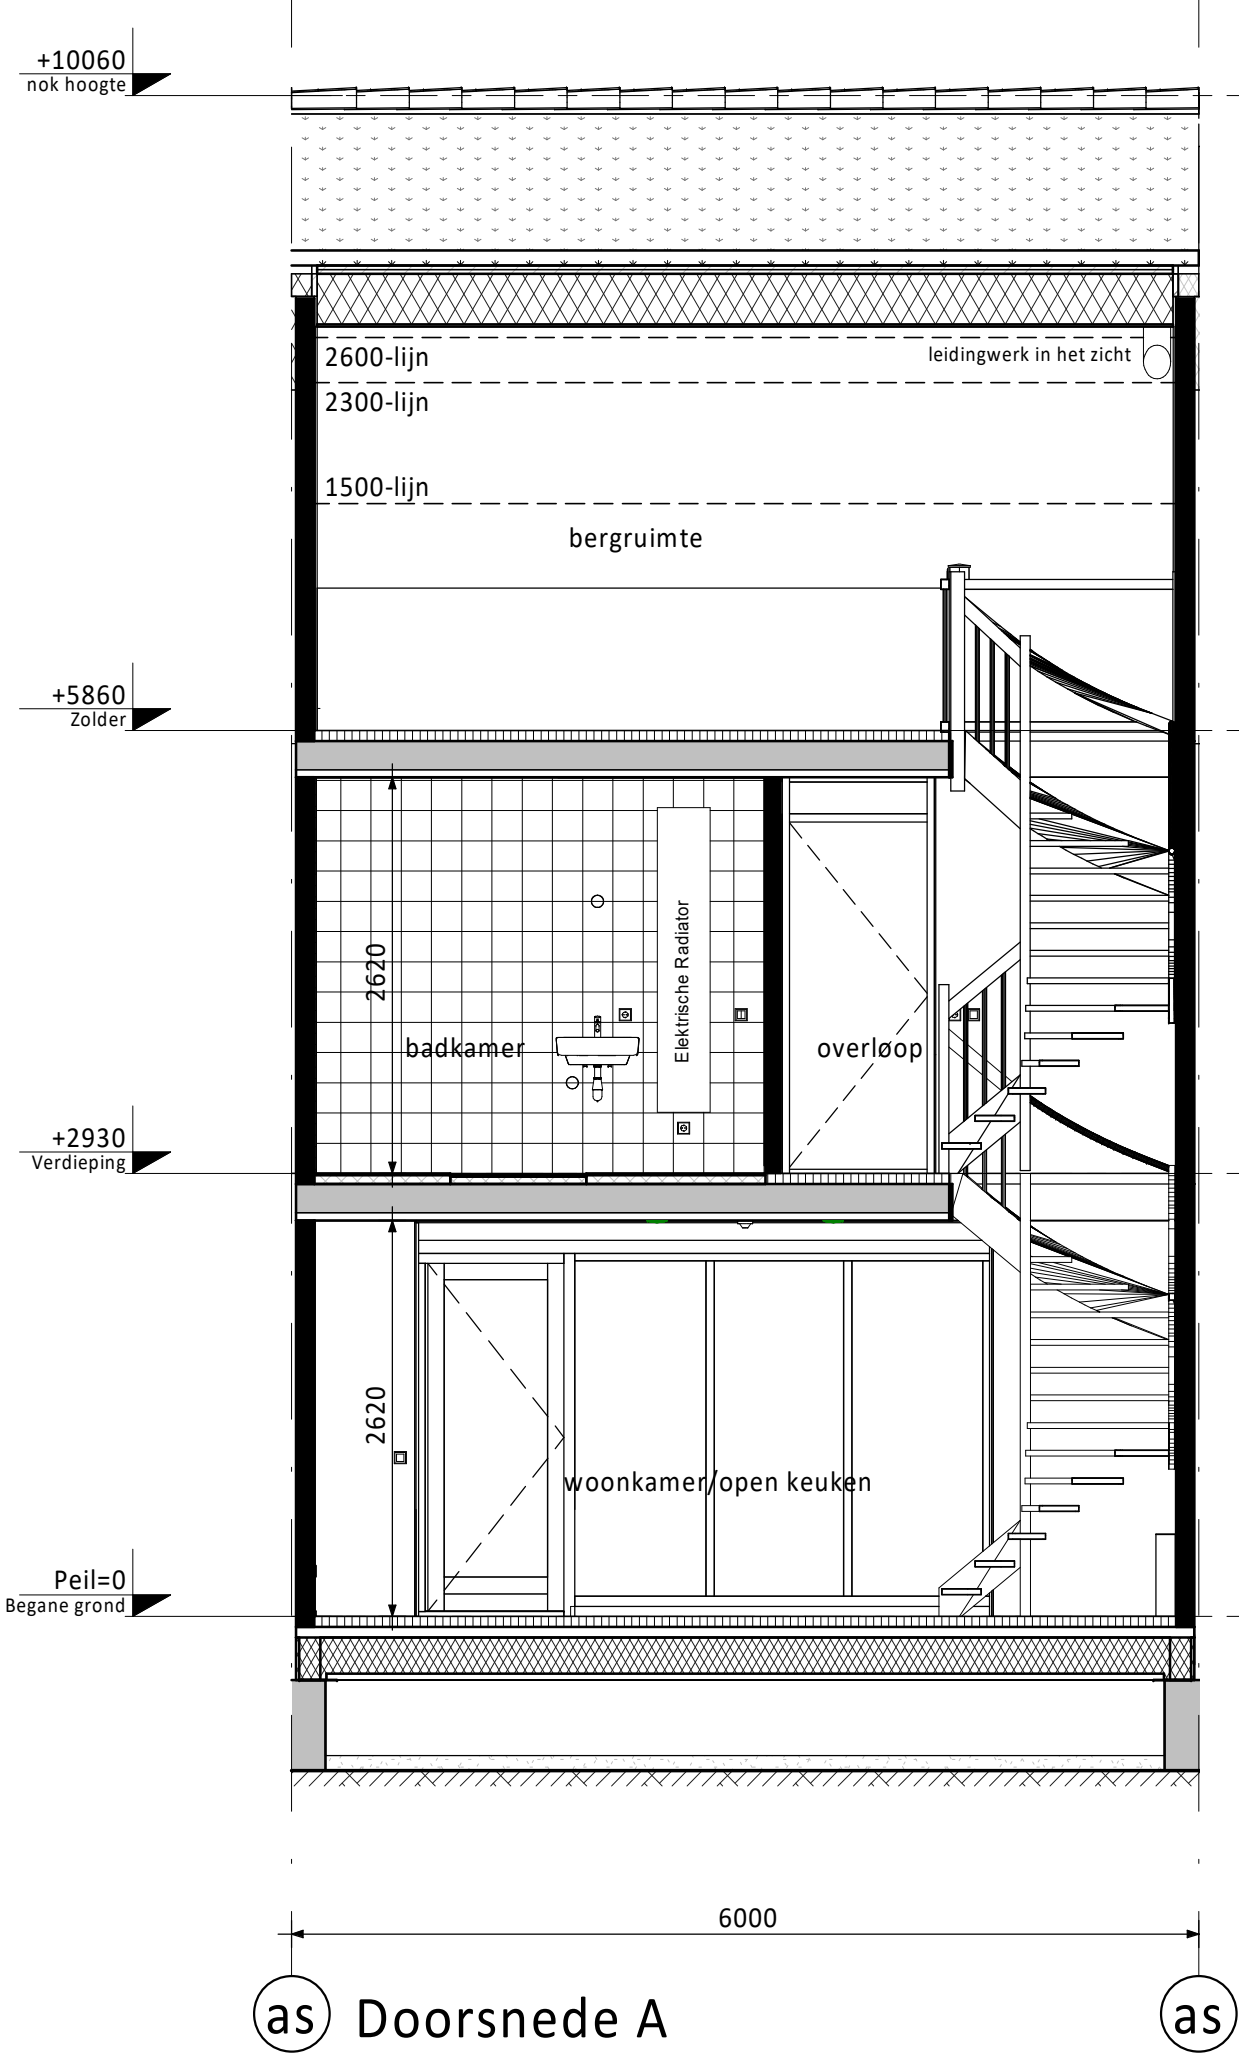
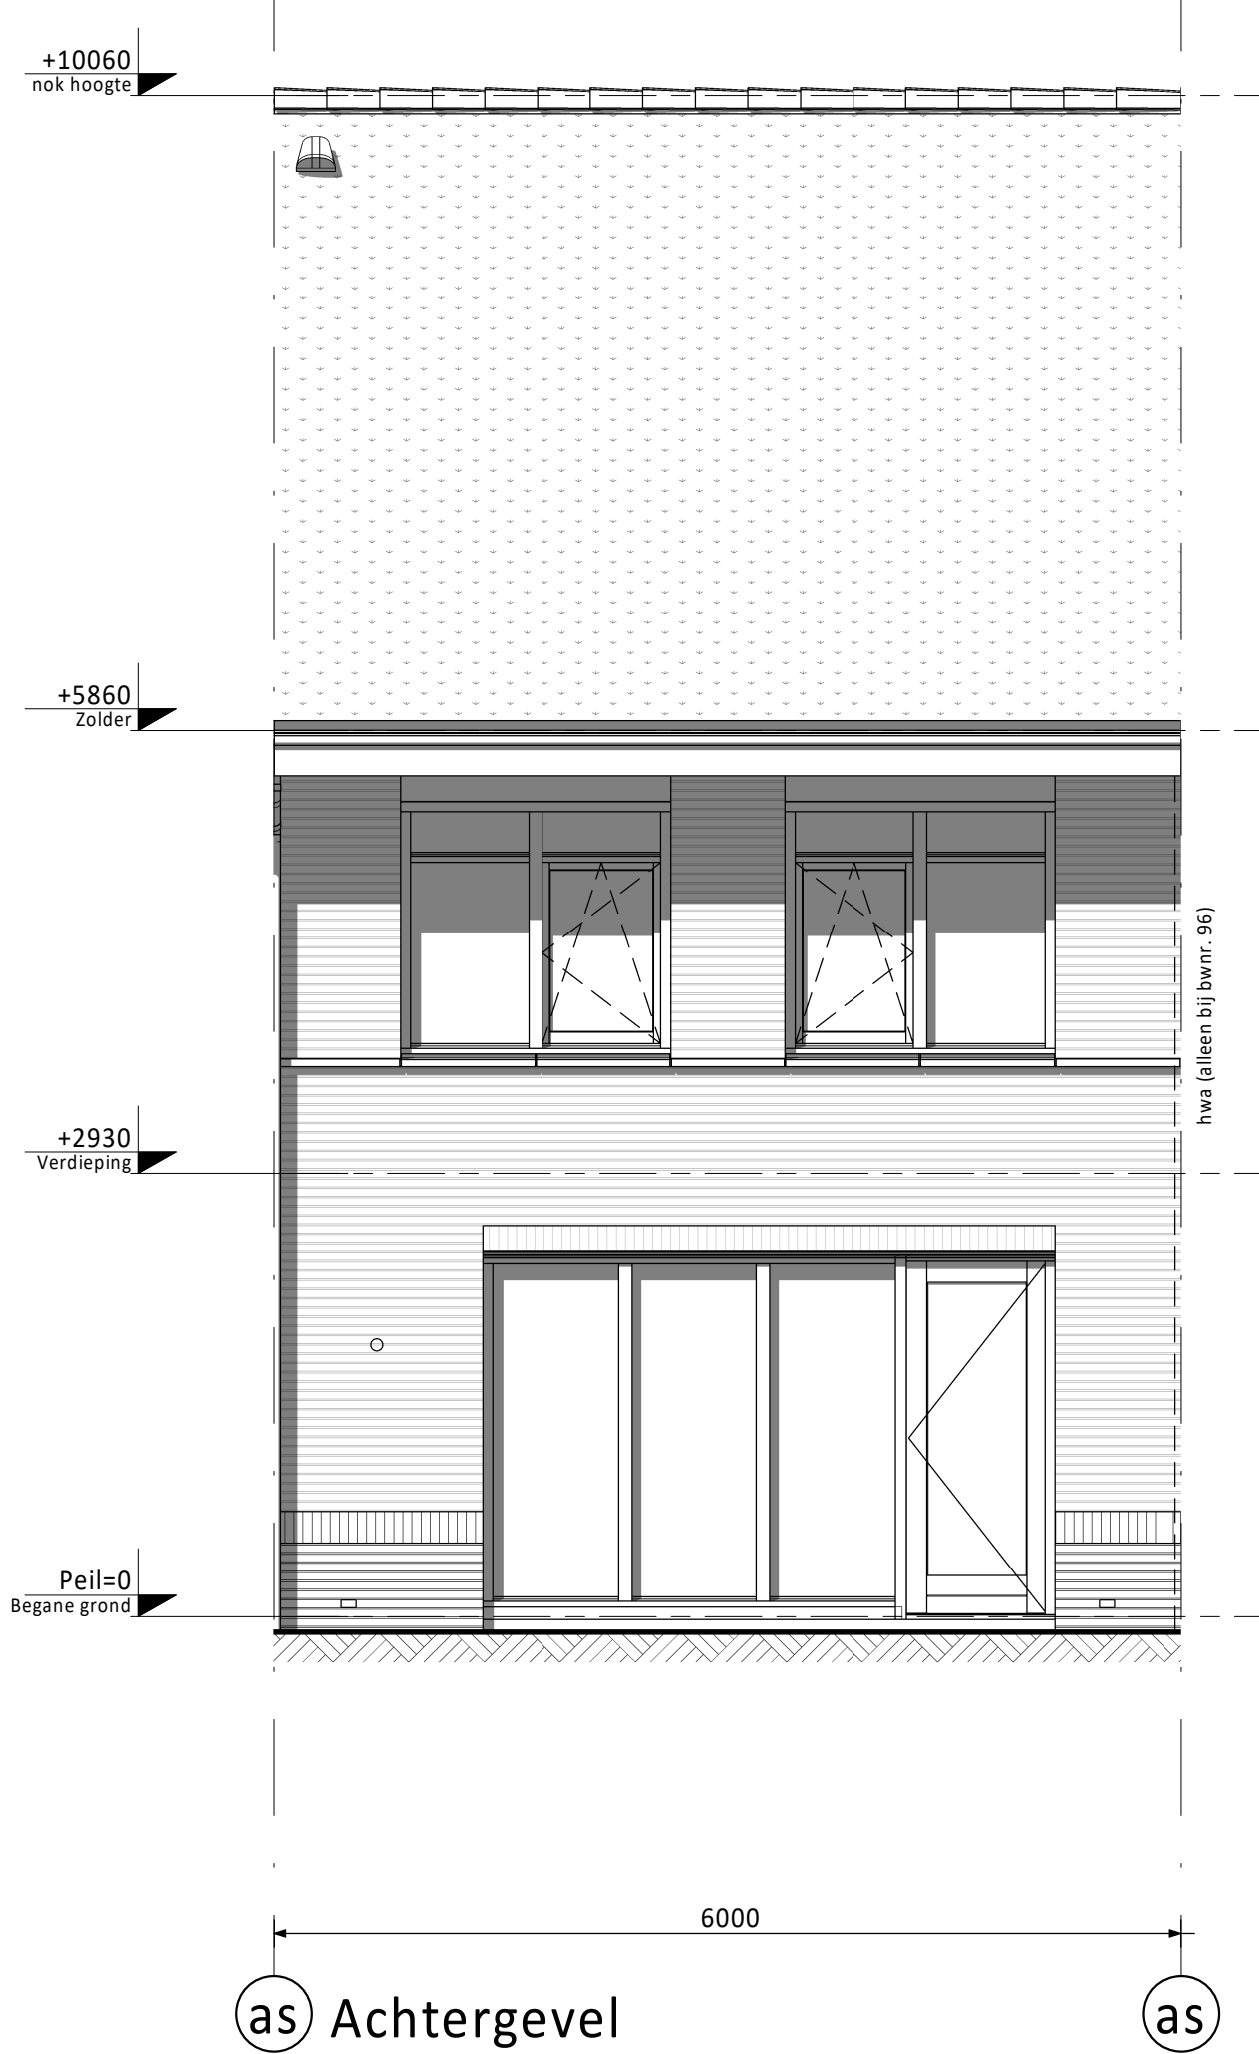
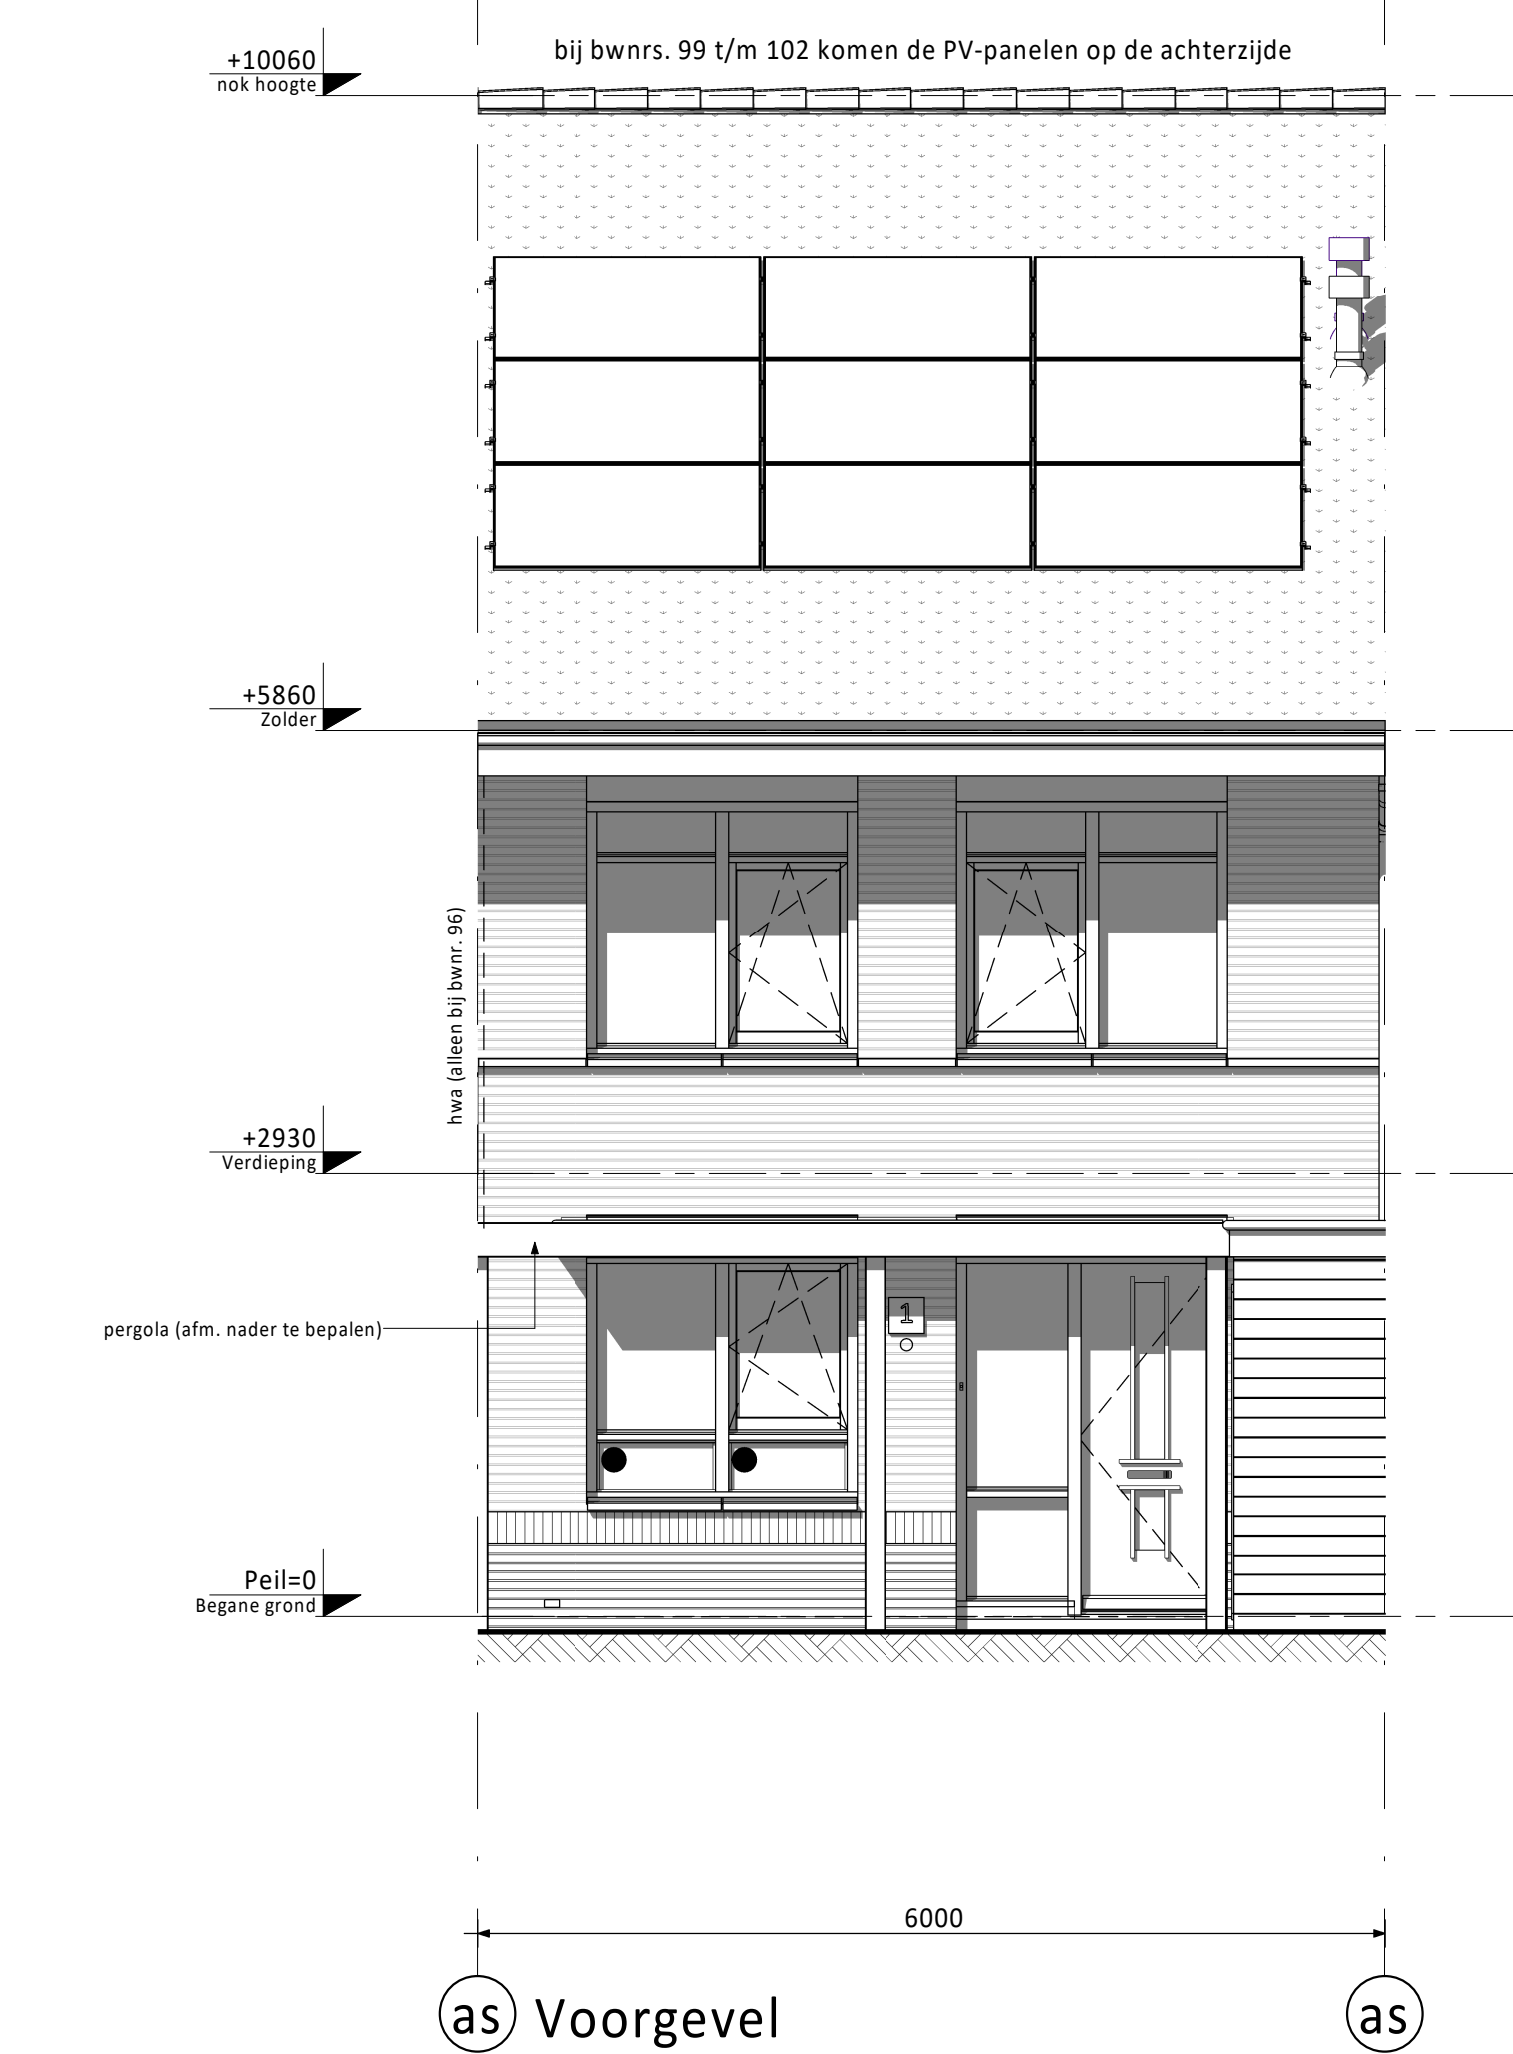
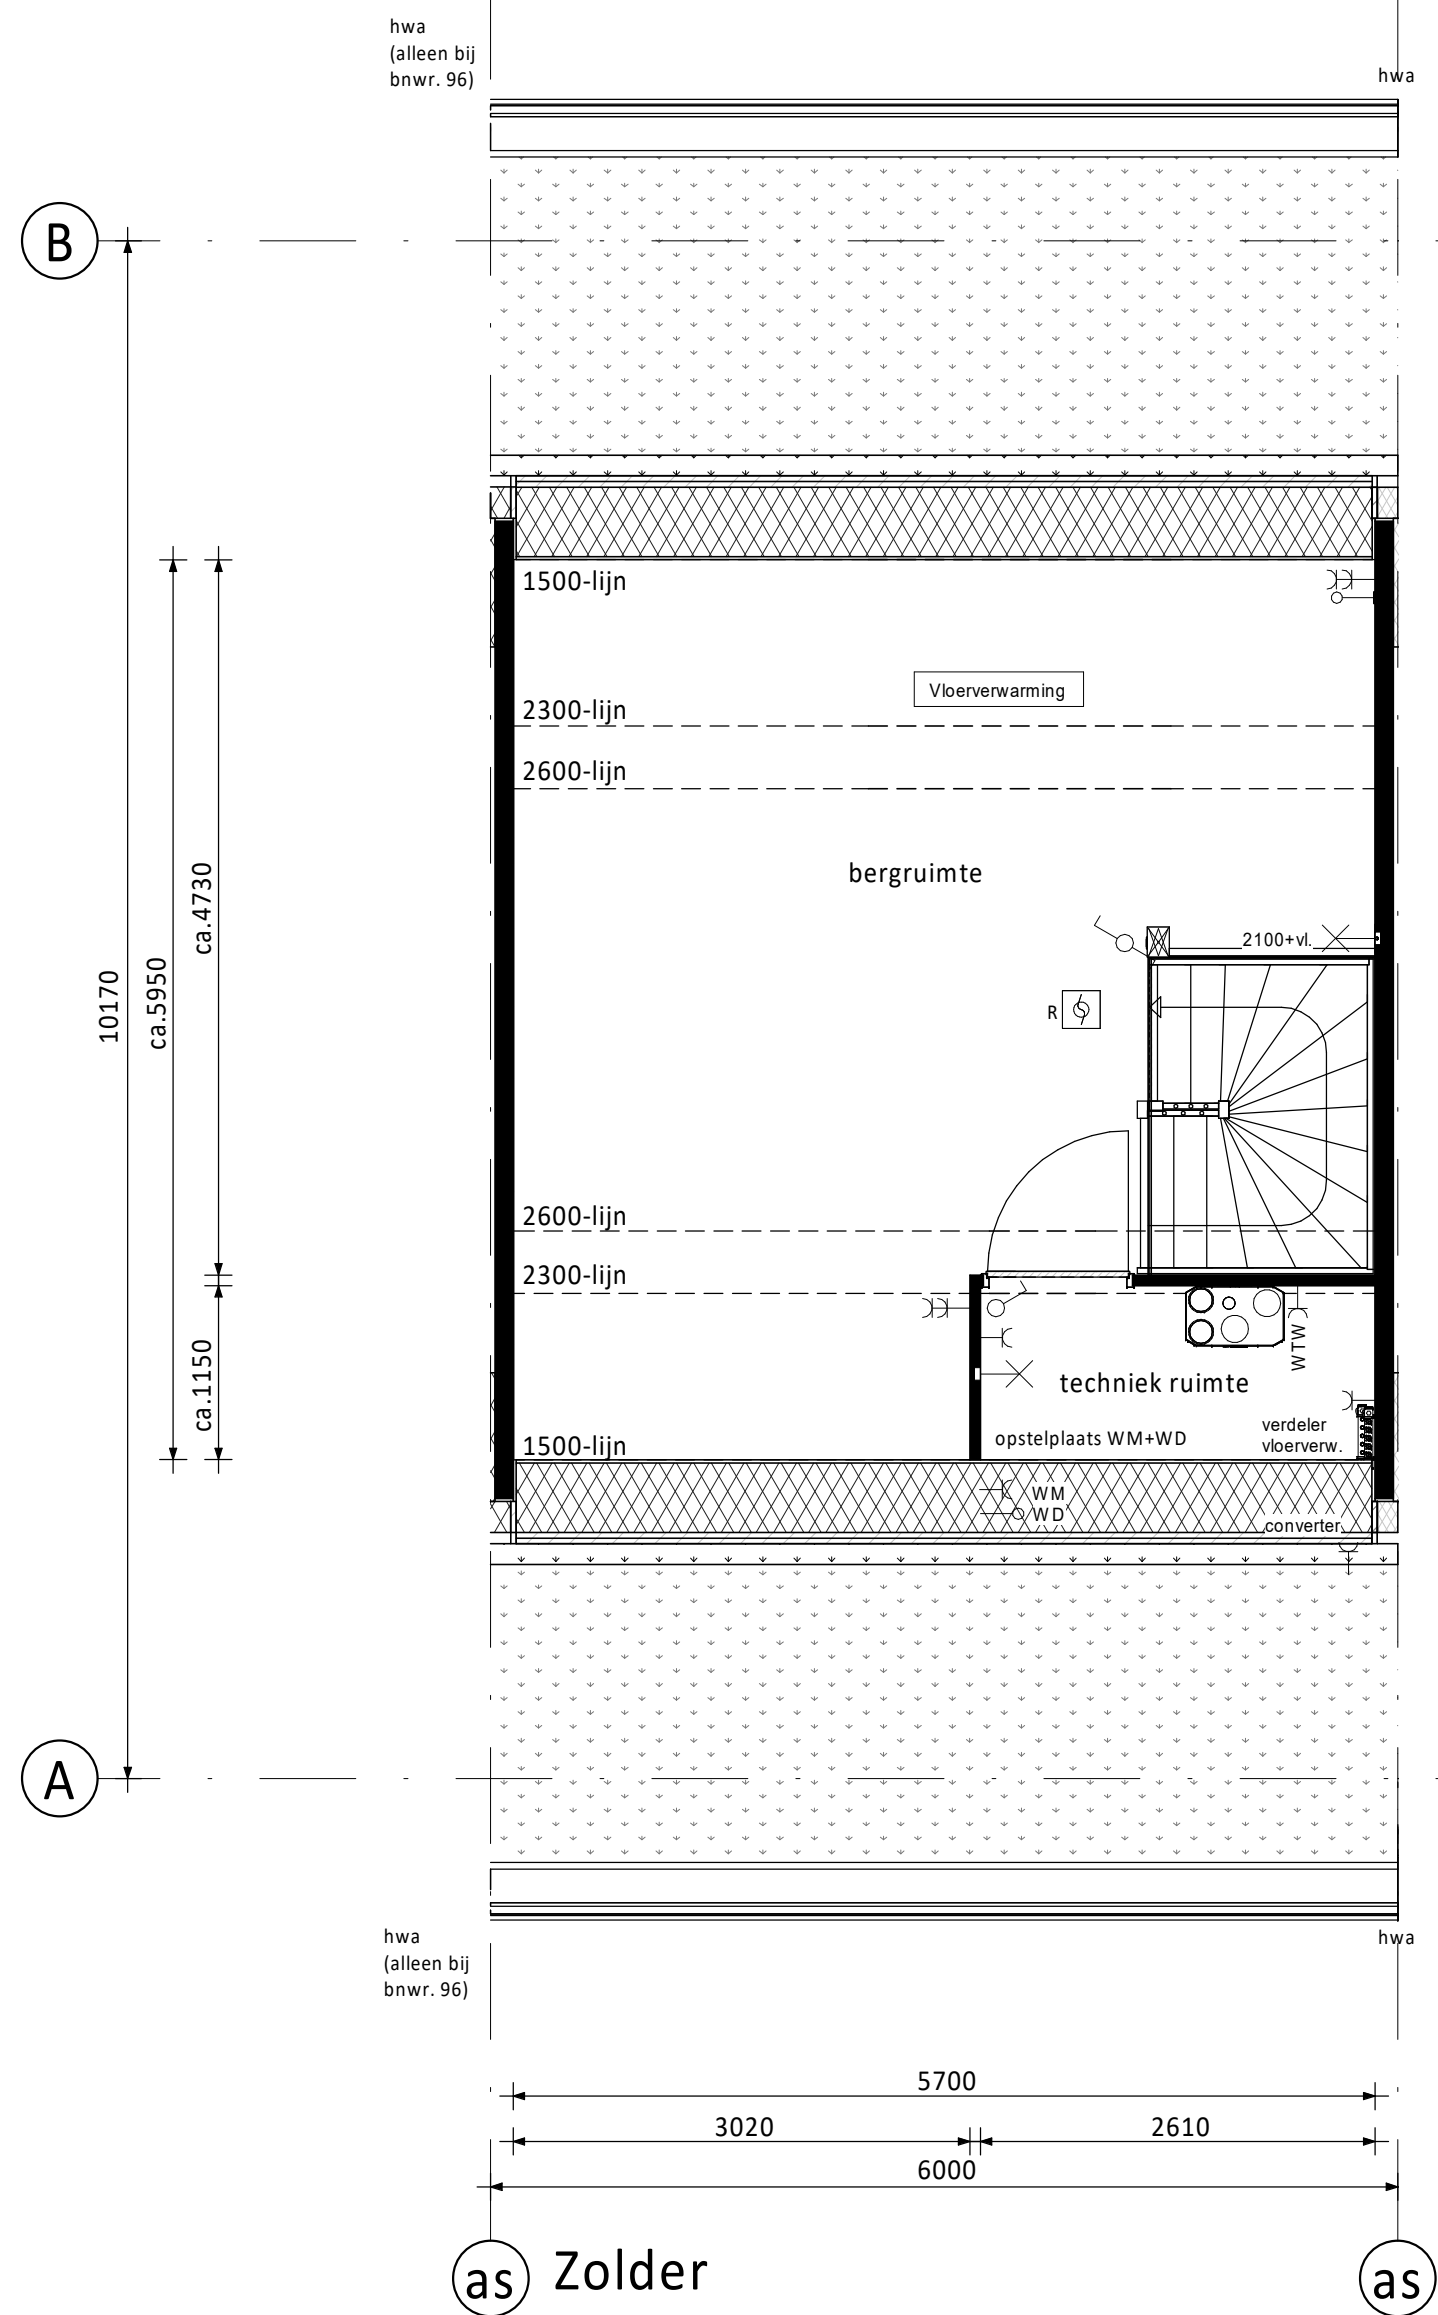
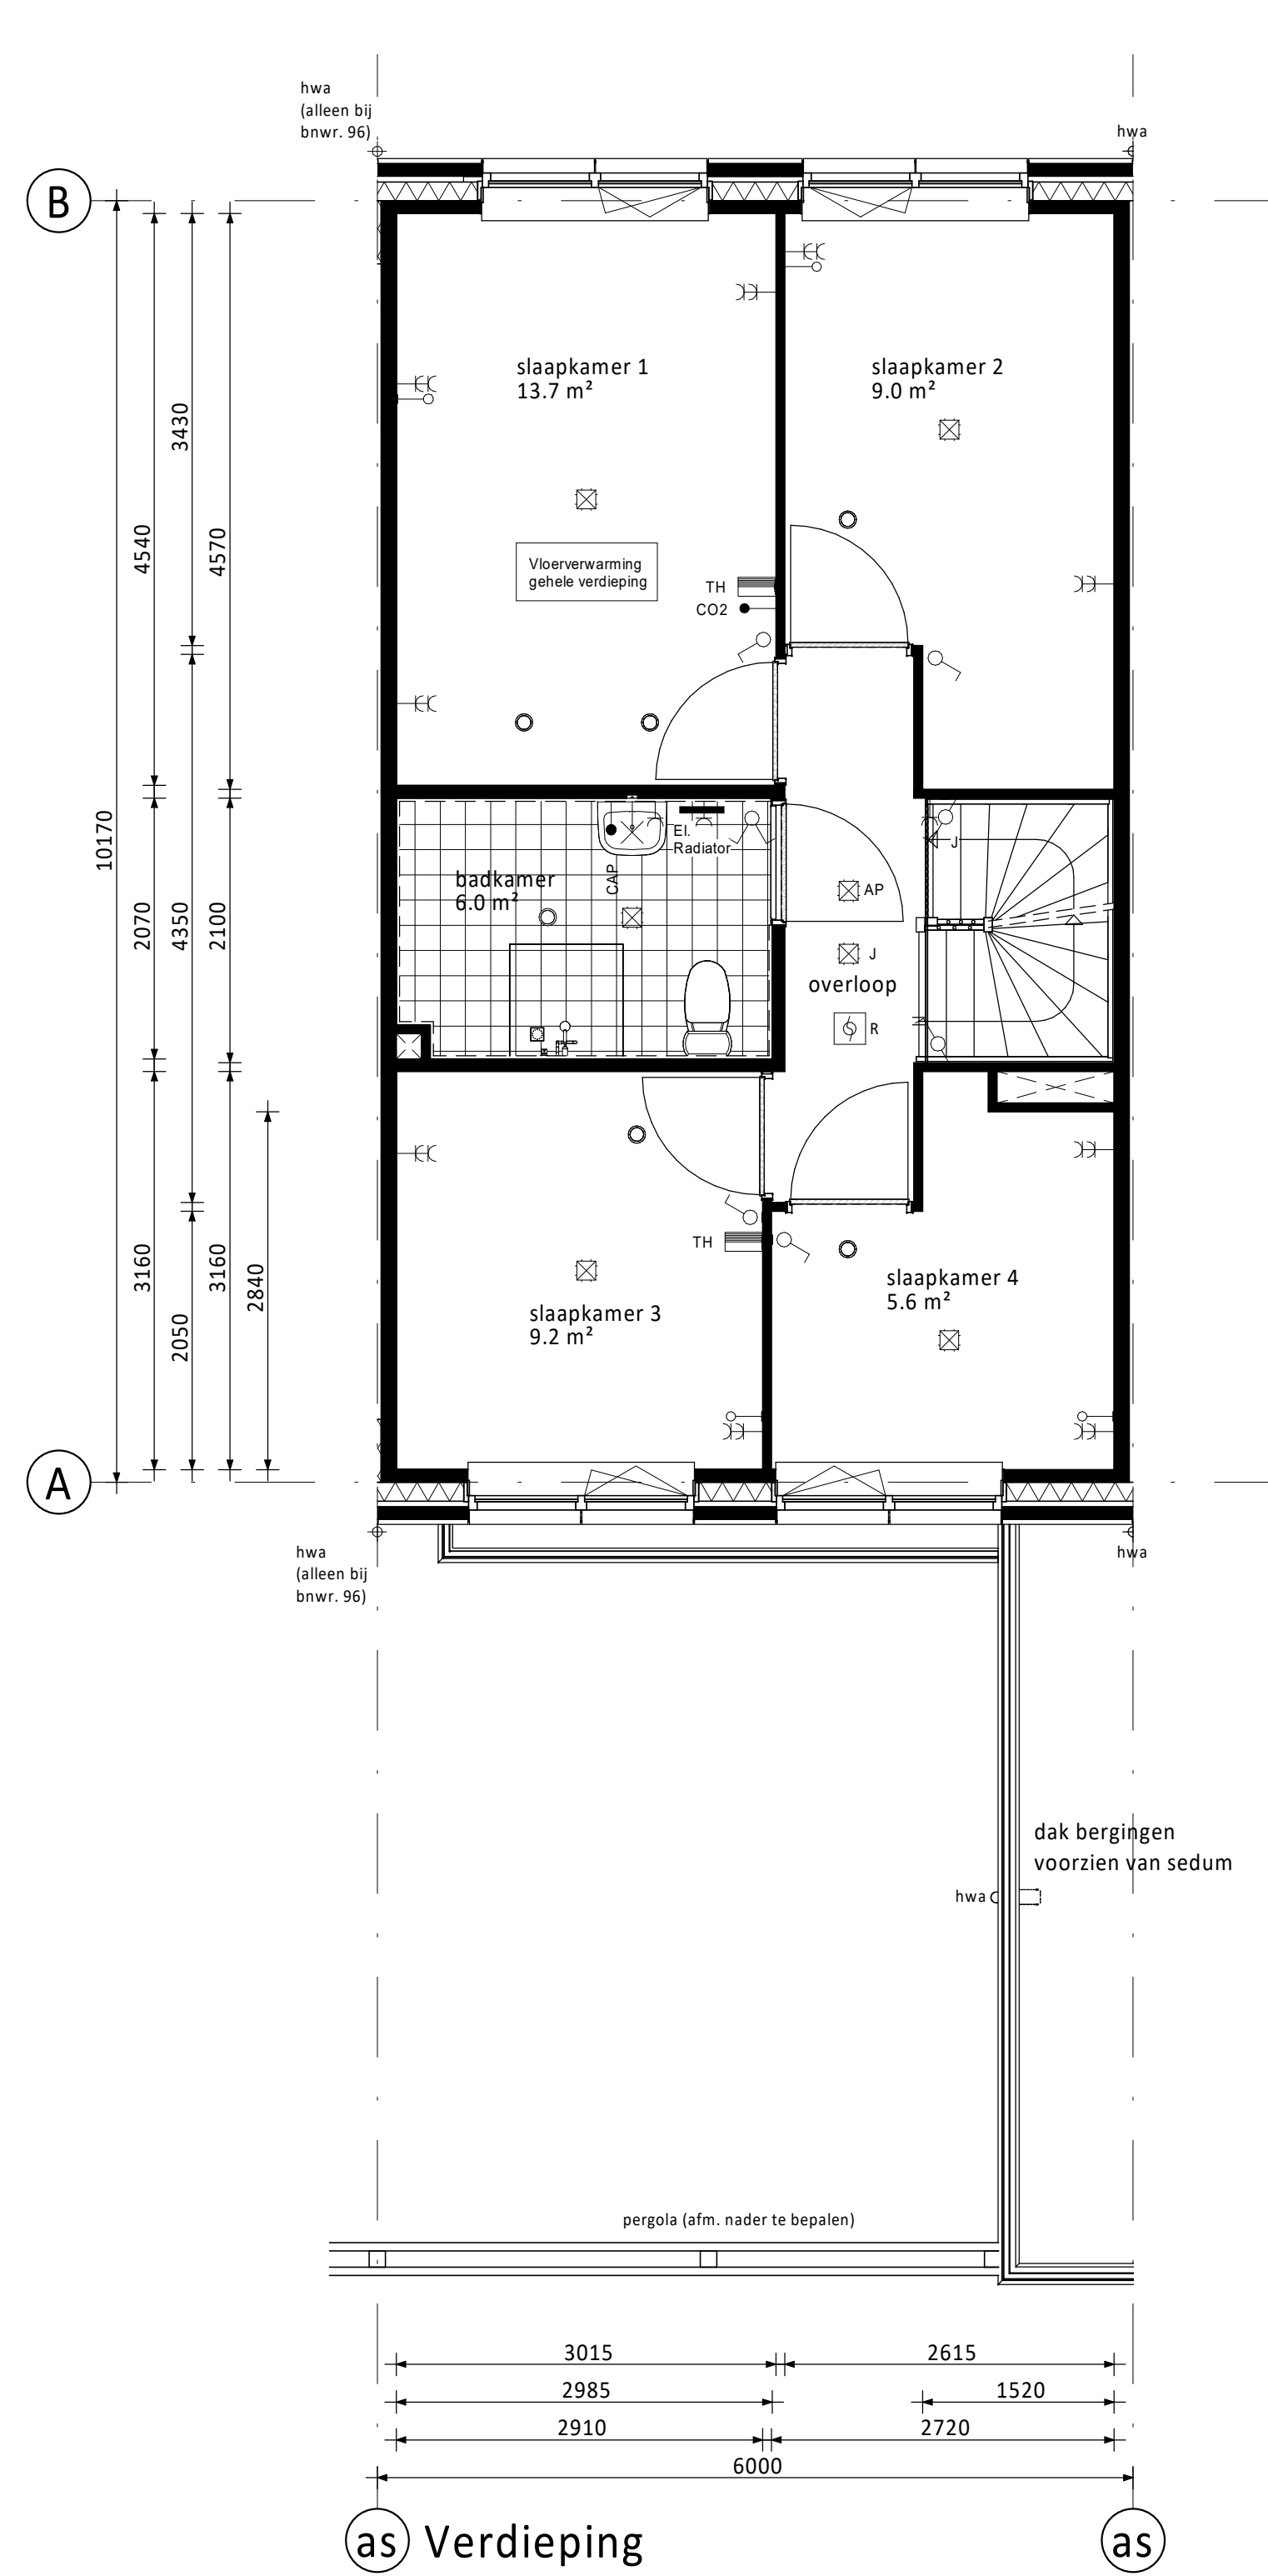


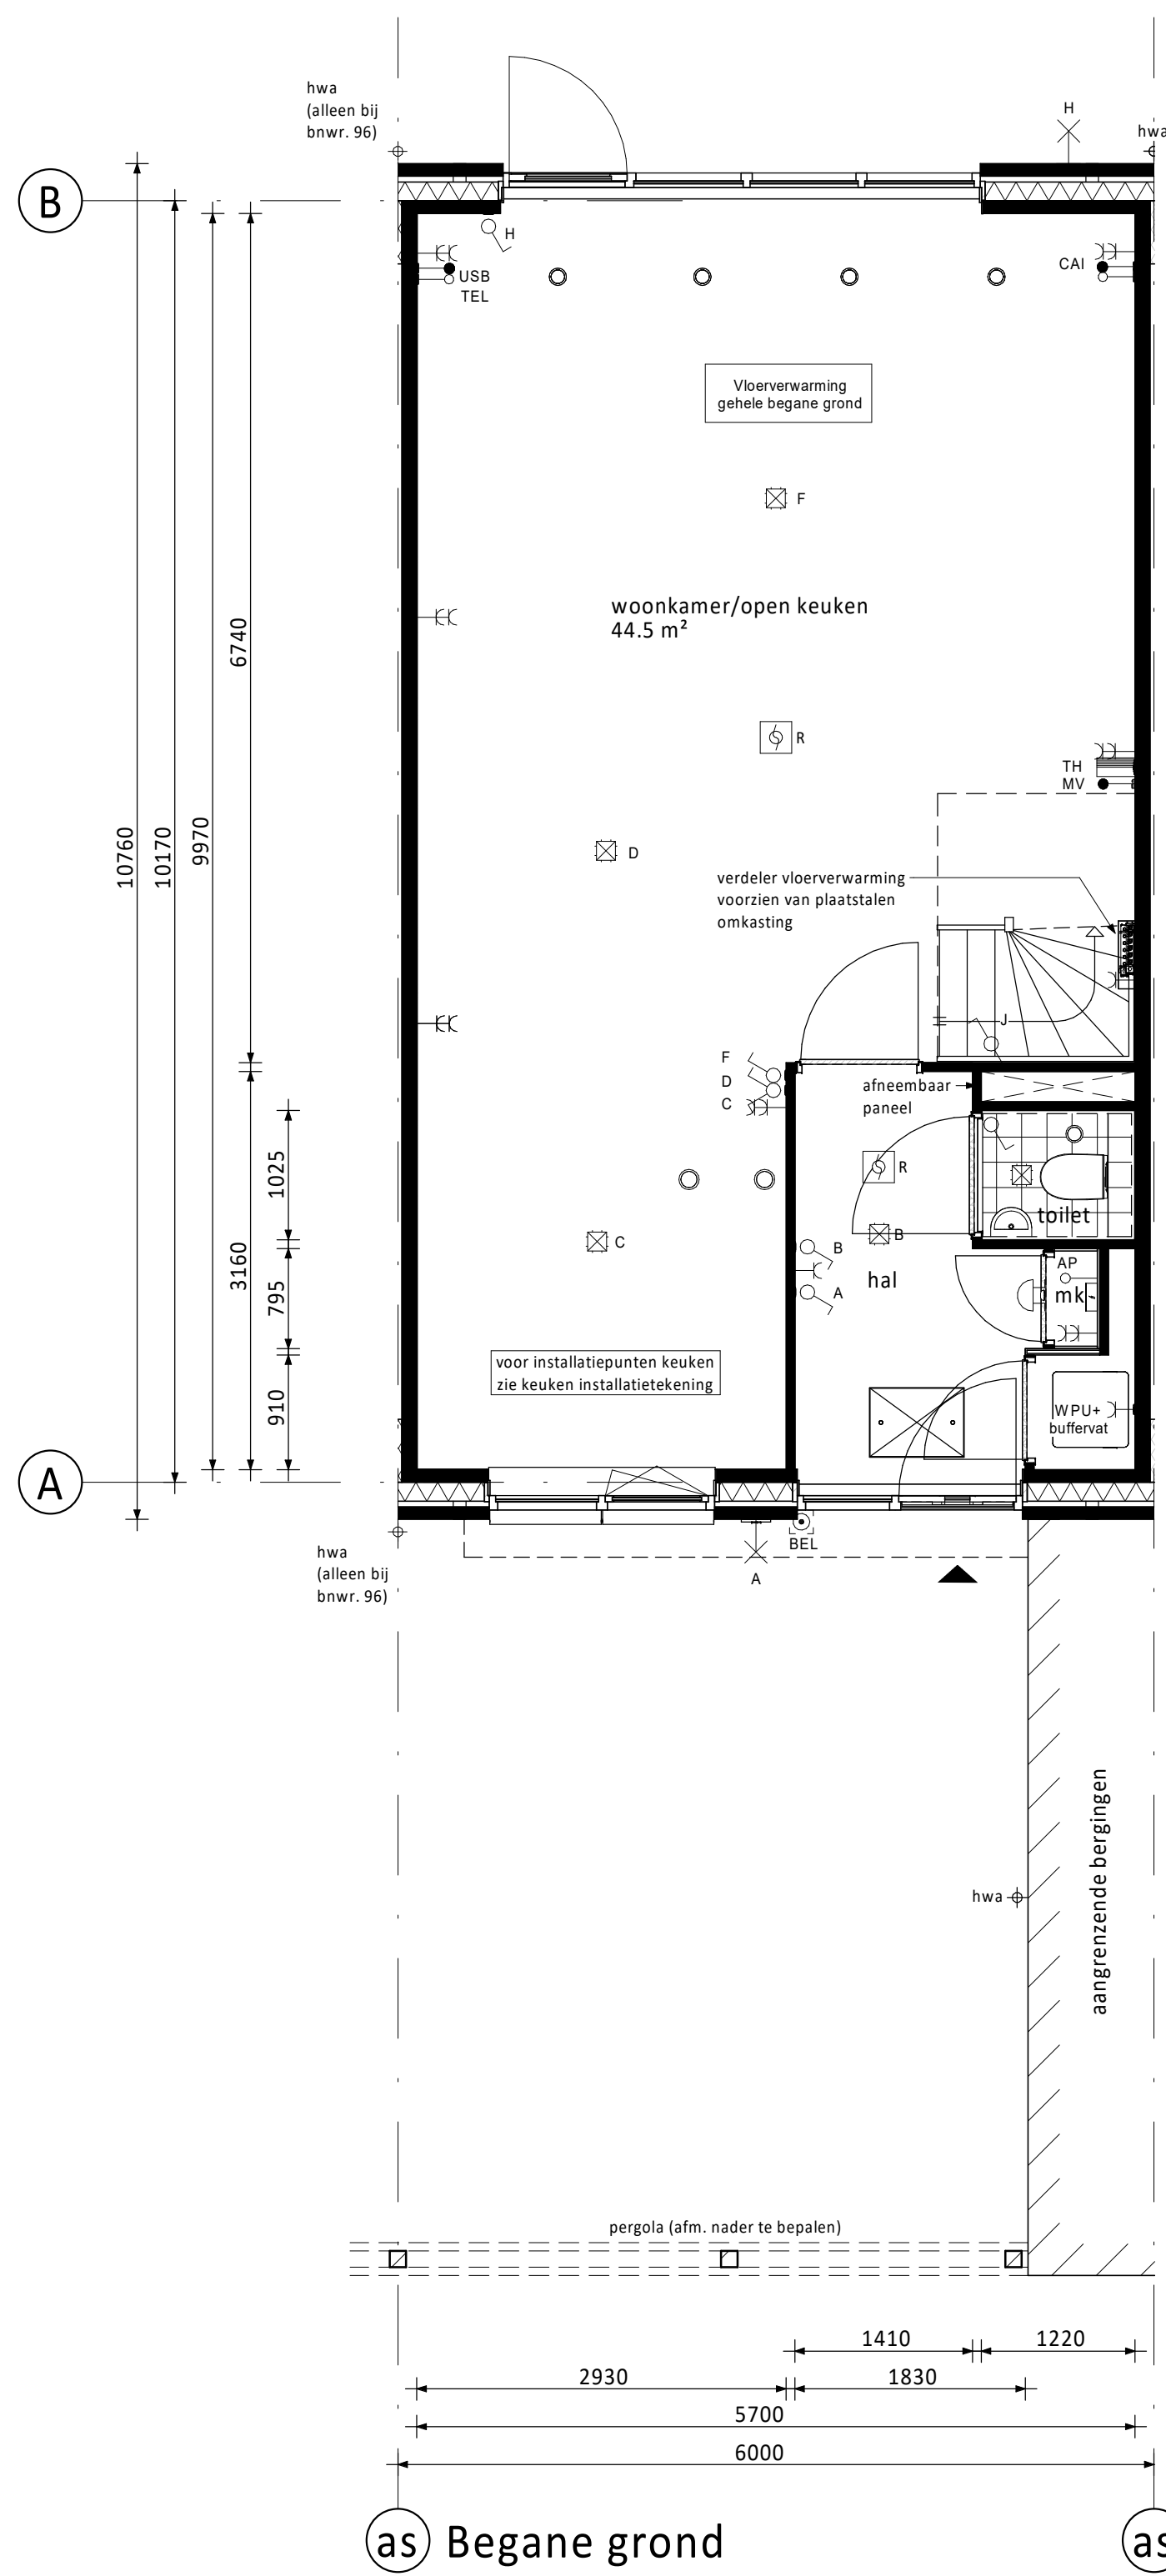

Ventilatie dakraam n.t.b. positie i.v.m. PV-panelen
PV-panelen: aantal en situering indicatief
(n.t.b. afhankelijk van BENG berekening / zonligging)

Bij bwnrs. 91 t/m 97 standaard 9 stuks PV-panelen op de voorzijde.
Bij bwnrs. 98 t/m 103 standaard 9 stuks PV-panelen op de achterzijde.

RENVOOI ELEKTRA

☒ Centraaldoos / wandlichtpunt	☒ Groepenkast
☒ Enkelpolige schakelaar (1050+vt.)	☒ Loze buisleiding (300+vt.)
☒ Serieschakelaar (1050+vt.)	☒ Bedrade buisleiding (300+vt.)
☒ Wiesschakelaar (1050+vt.)	☒ R Optische rookmelder
☒ Gecombineerde enkelvoudige wandcontactdoos geaard met enkelpolige schakelaar (1050+vt.)	☒ Thermostaat (1500+vt.)
☒ Gecombineerde enkelvoudige wandcontactdoos geaard met wiesschakelaar (1050+vt.)	☒ Schel
☒ Enkele geaarde wandcontactdoos (300+vt.)	☒ Belddrukker
☒ Dubbele geaarde wandcontactdoos (300+vt.)	☒ Afzuigpunt / Inblaaspunt
	☒ Regeling ventilatie (1500+vt.)
	☒ Co2 meld. (1500+vt.)
CAP Centraal Aardpunt	MAGN Magnetron
CAI Centrale Antenne Installatie	WTW Mechanische Ventilatie (met warmteterugwinning)
KT Kooktoestel	R Rookmelder
KK Koelkast	TEL Telecom aansluiting
BOI Boler	TH Thermostaat
WPU Warmte Pomp Unit	VW Vaatwasser
CON Omvormer l.b.v. pv cellen	WD Wasdroger
AP Loos punt t.b.v. Accesspoint	WM Wasmachine
USB USB oplaadpunt	Co2 Sensor l.b.v. ventilatie

KLEUREN EN MATERIALEN

Onderdeel	Materiaal	Kleur
nokvorst	keramische pan	antraciet
schuine hoge dak	sedum bedekking	
goten / overstek / luifel voordeur / boeidelen bergingen	hout	beige grijs
gootbekleding /dakbedekking luifel / dakbedekking erkers (optioneel)	EPDM	zwart
dakbedekking dakkapellen (optioneel) / aanbouw (optioneel) / aangrenzende berging	bitumen	zwart
dak (aangrenzende) bergingen / aanbouw (optioneel)	sedum bedekking	
daktrim goet / luifel / dakkapellen (optioneel) / aanbouw (optioneel) / erkers (optioneel) / aangrenzende berging / kopzijde hoge dak	aluminium	beige grijs
gevelmetselwerk + rollaag boven kozijn	baksteen metselwerk, handvorm wf	rood
voegwerk gevelmetselwerk	cement	donkergrijs
plint gevelmetselwerk + rollaag	baksteen metselwerk, handvorm wf	bruin
voegwerk plint + rollaag	cement	donkergrijs
kozijnen	hout	beige grijs
ramen	hout	beige grijs
panelen in kozijnen	colorbel	lichtgrijs
zijwangen dakkapel (optioneel)	hout	beige grijs
laten	staal	crème-wit
voordeuren	hout	ombergrijs
tuindeuren / bergingsdeuren	hout	beige grijs
deurdorpels	kunststeen	antraciet
raamdorpels / spekbanden	prefab beton	natuur
houten bergingen	verduurzaamd rabatdelen	zwart geïmpregneerd
hemelwaterafvoer	kunststof	grijs
pergola	verduurzaamd hout	zwart geïmpregneerd

RENVOOI ALGEMEEN

☒ entree woningen	
☒ meterkast, voorzien van underlayment meterkastbord inclusief zijwangen	
☒ tegelwerk	
☒ maalveld	
☒ binnendeur	
☒ colorbel	
☒ houten paneel	

D					
C					
B					
A					
O	24-05-2024	Definitief		CS	JK
Rev.	Staan	Schetsing		Gst.	Cont.
Opdrachtgever: Vorm Conceptwoningen B.V. Te Rotterdam					
Project: NIEUW Eilands Eigen fase 2 te Amstelveen Type rijwoning 6,0m (Haagse Stijl)					
Bouwnummers 93, 95, 100 en 102 (als get.) Bouwnummers 92, 94, 96, 99 en 101 (gesp.)					
Schaal	1:50	Fase	VK		
Formaat	1399 x 841	Status	Definitief		
Project nr.	240233	Blad nr.	B6000-HS-VK-B0102	Rev.	0