
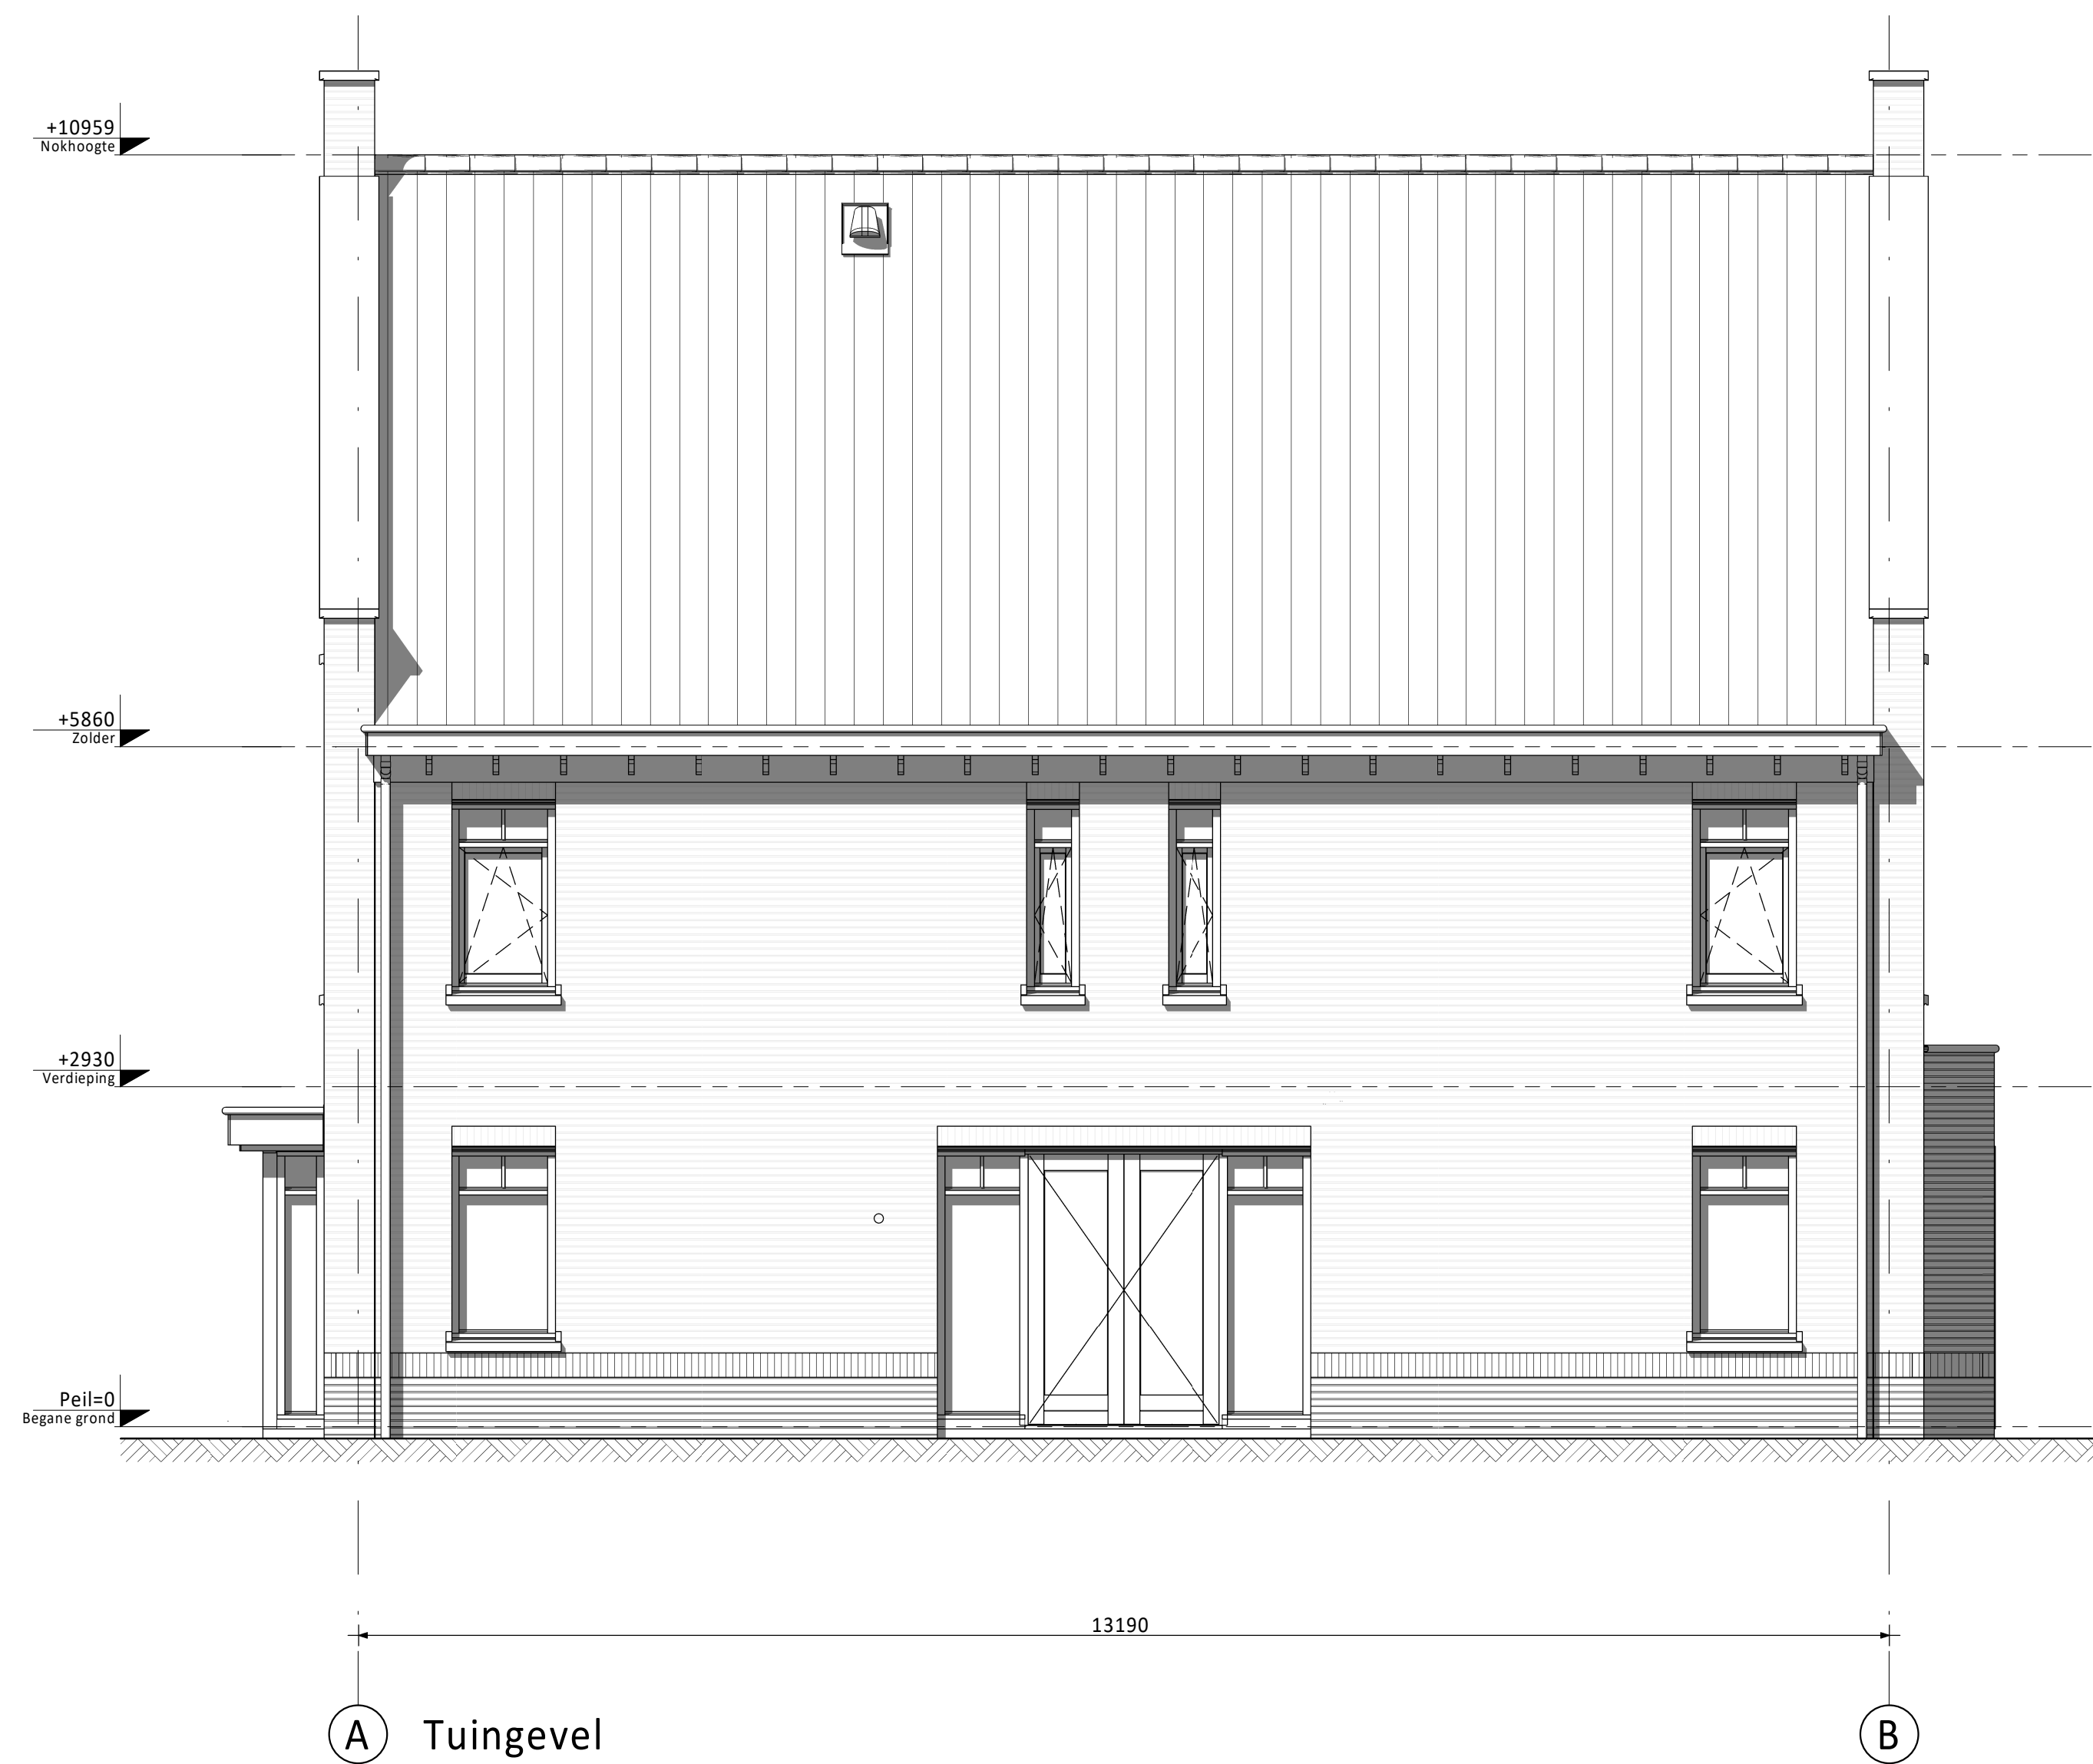
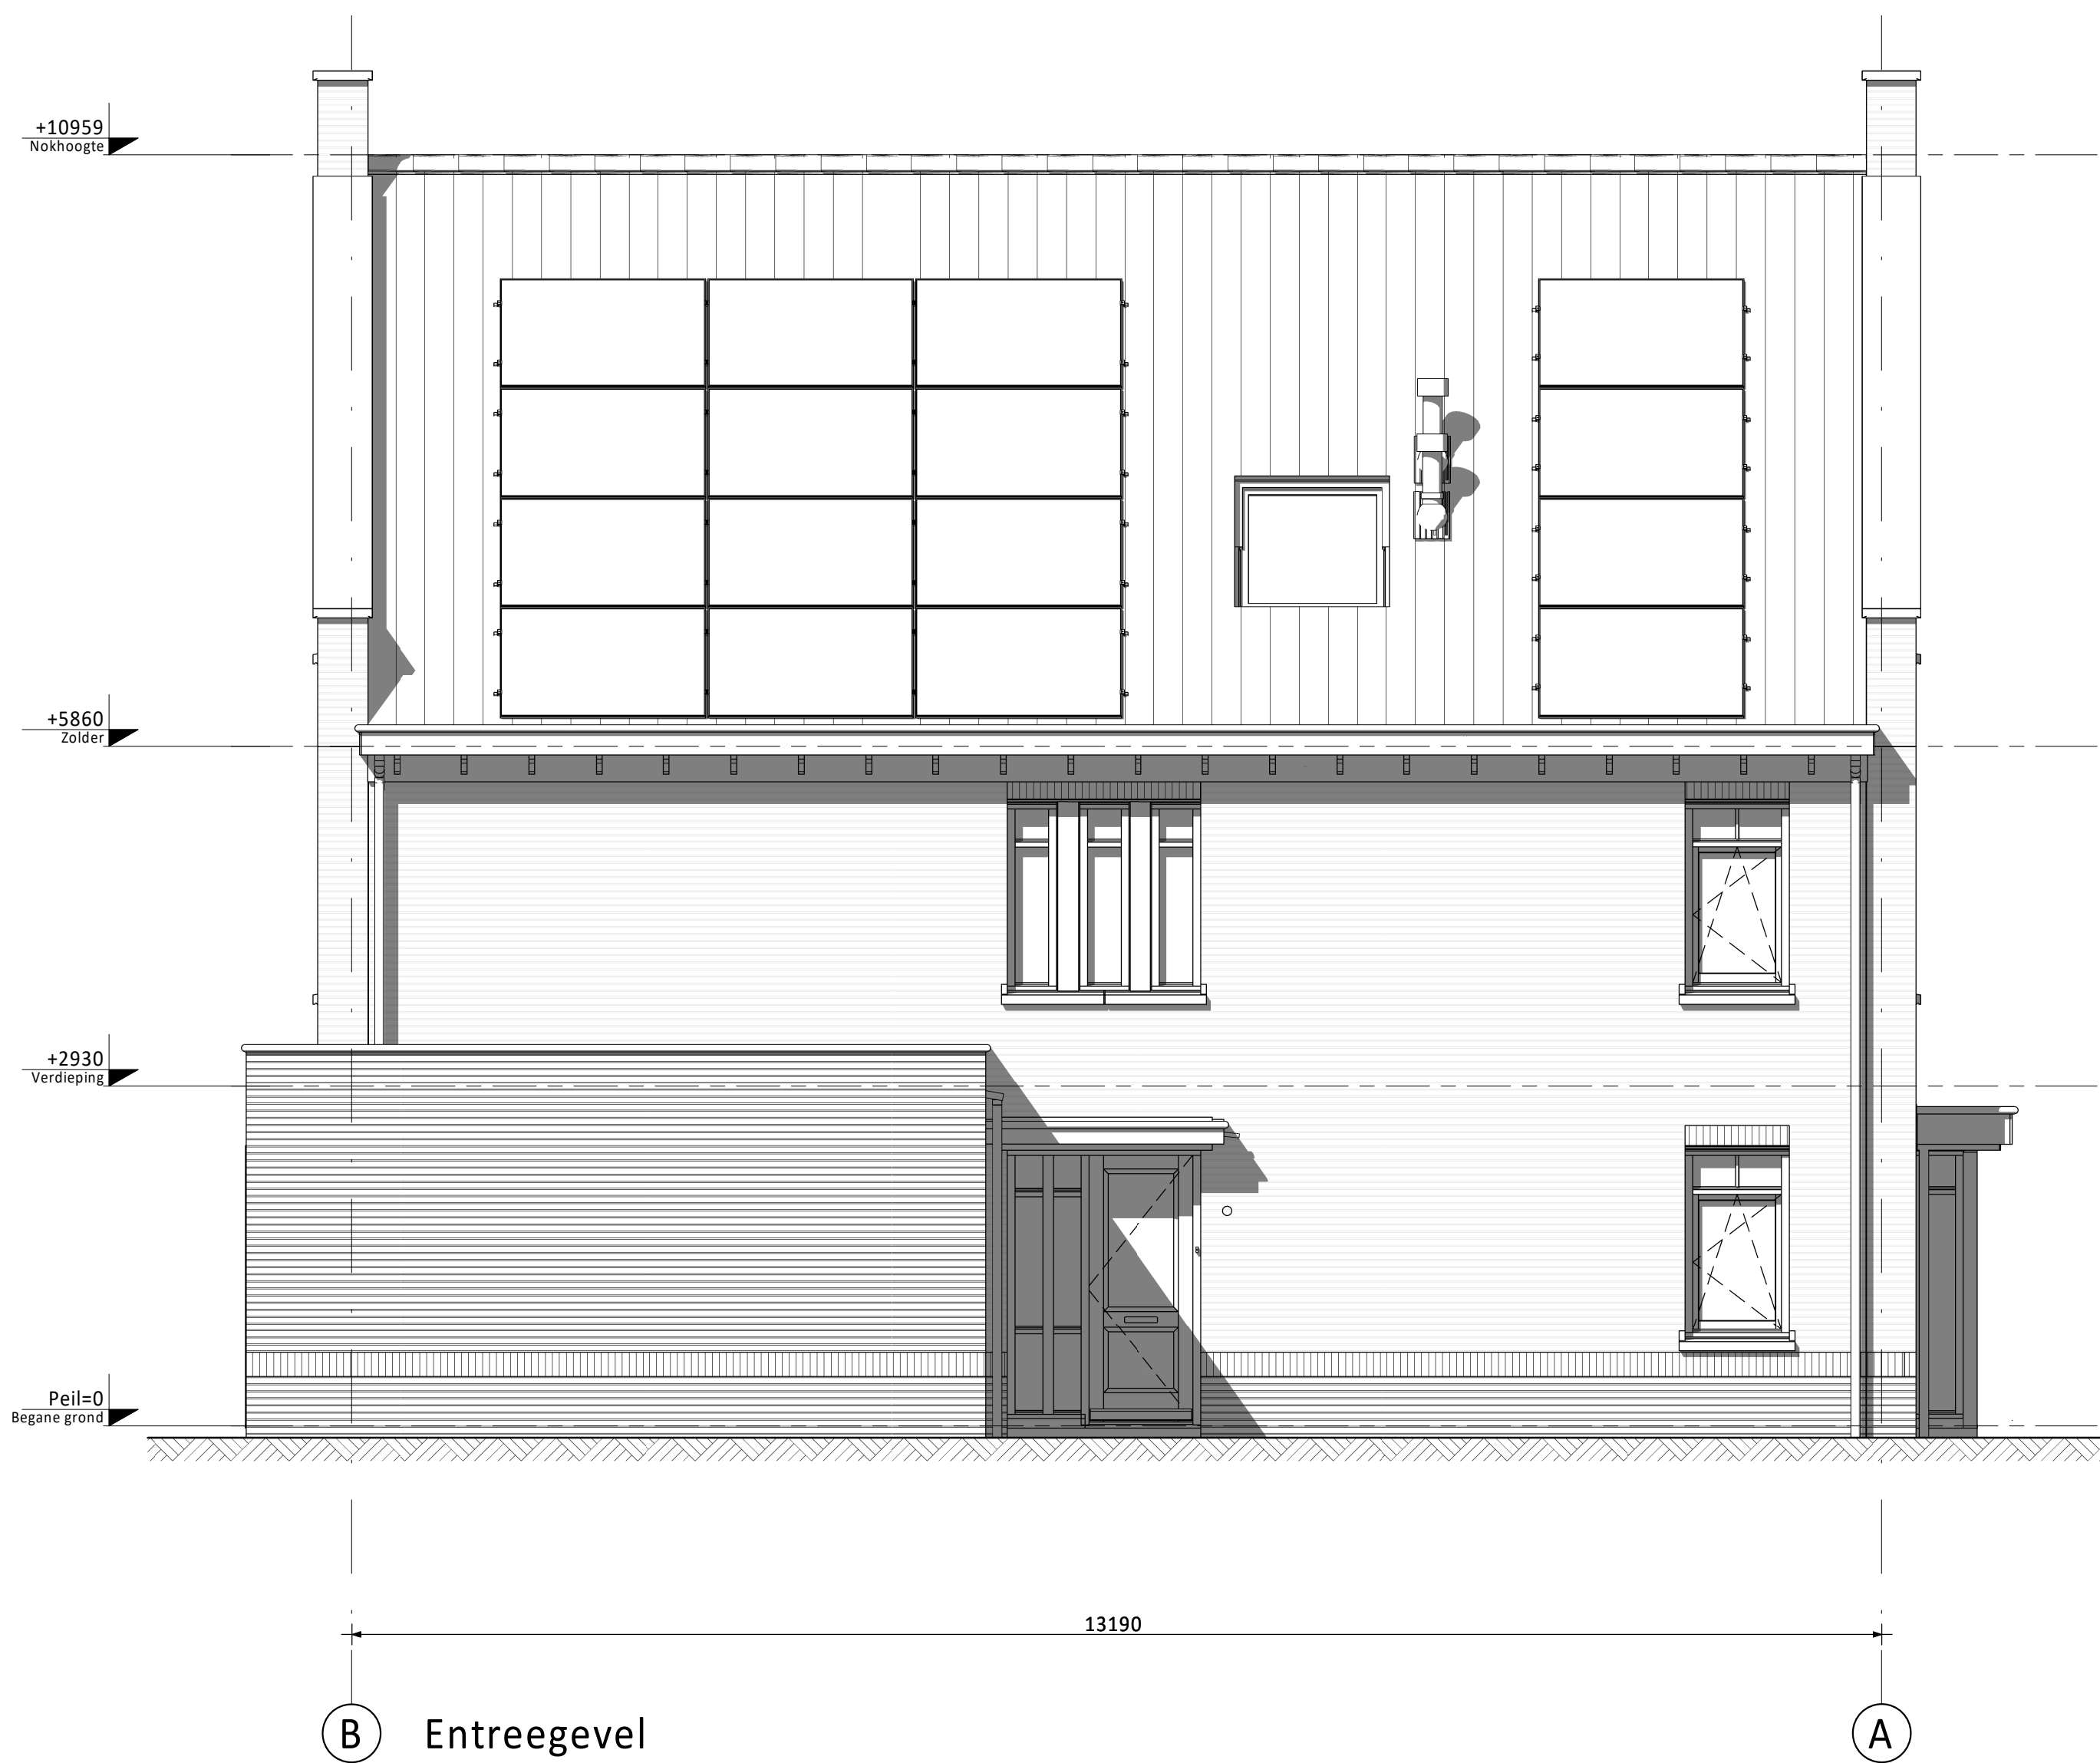
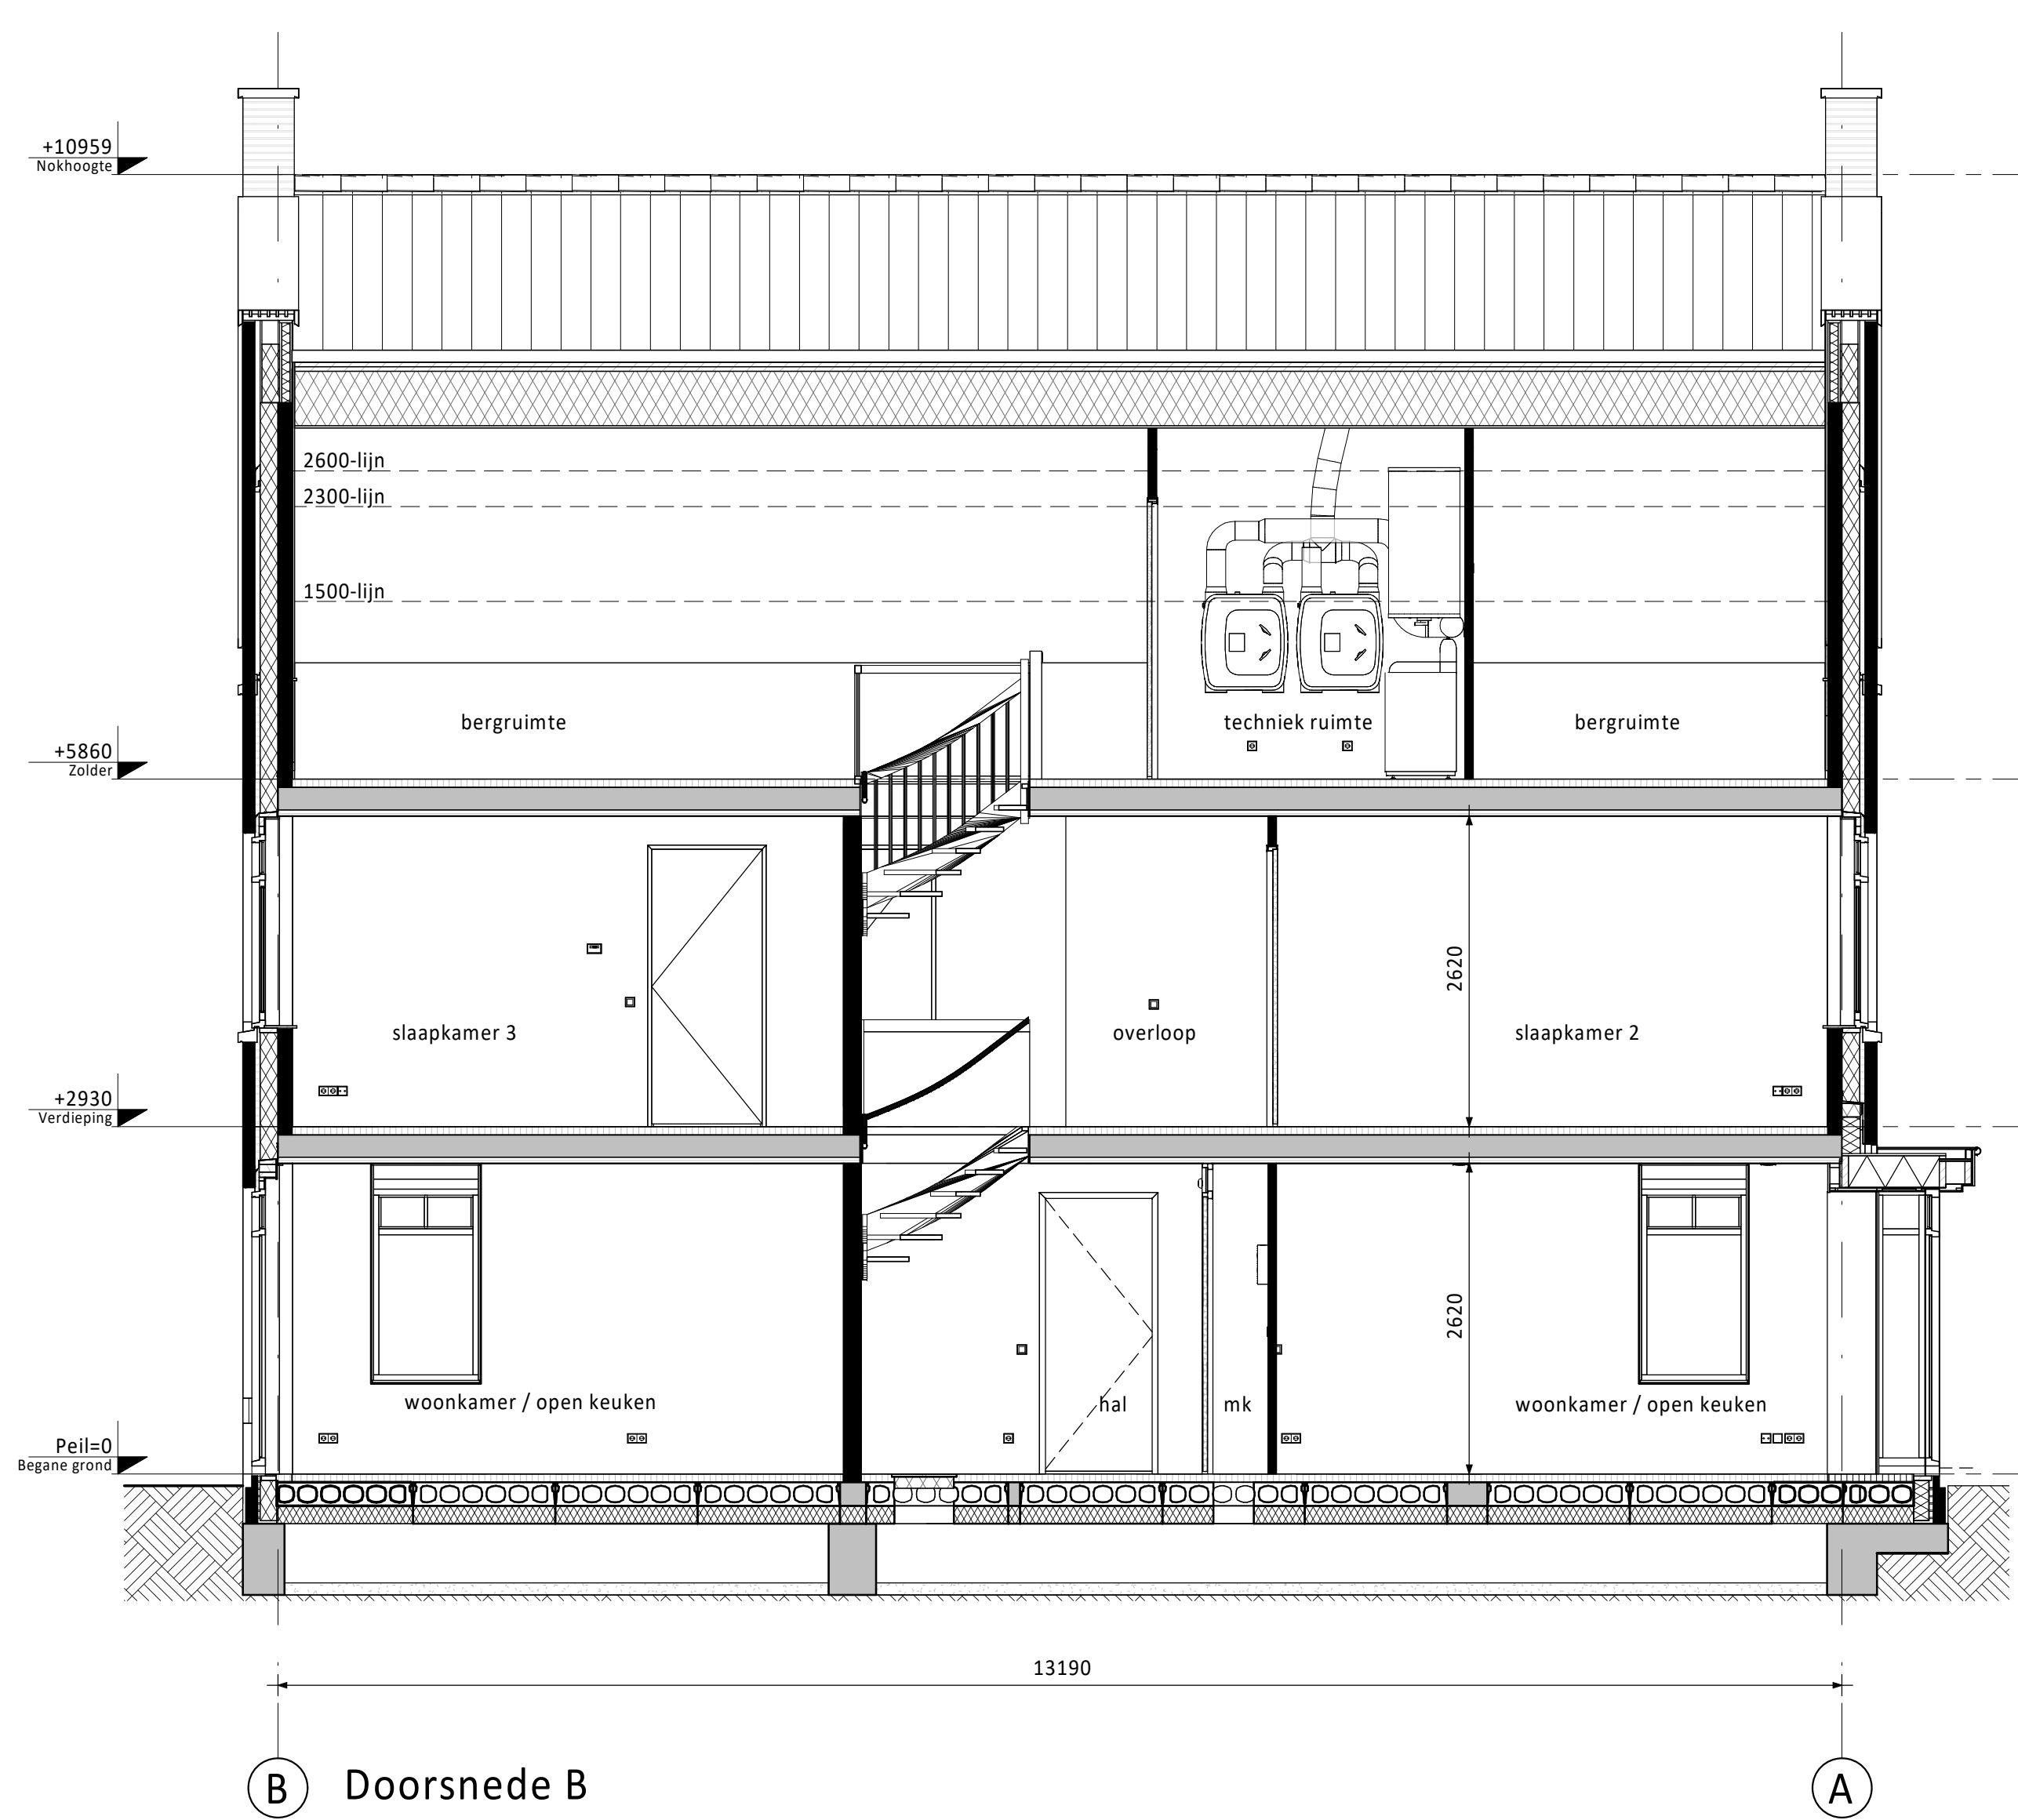
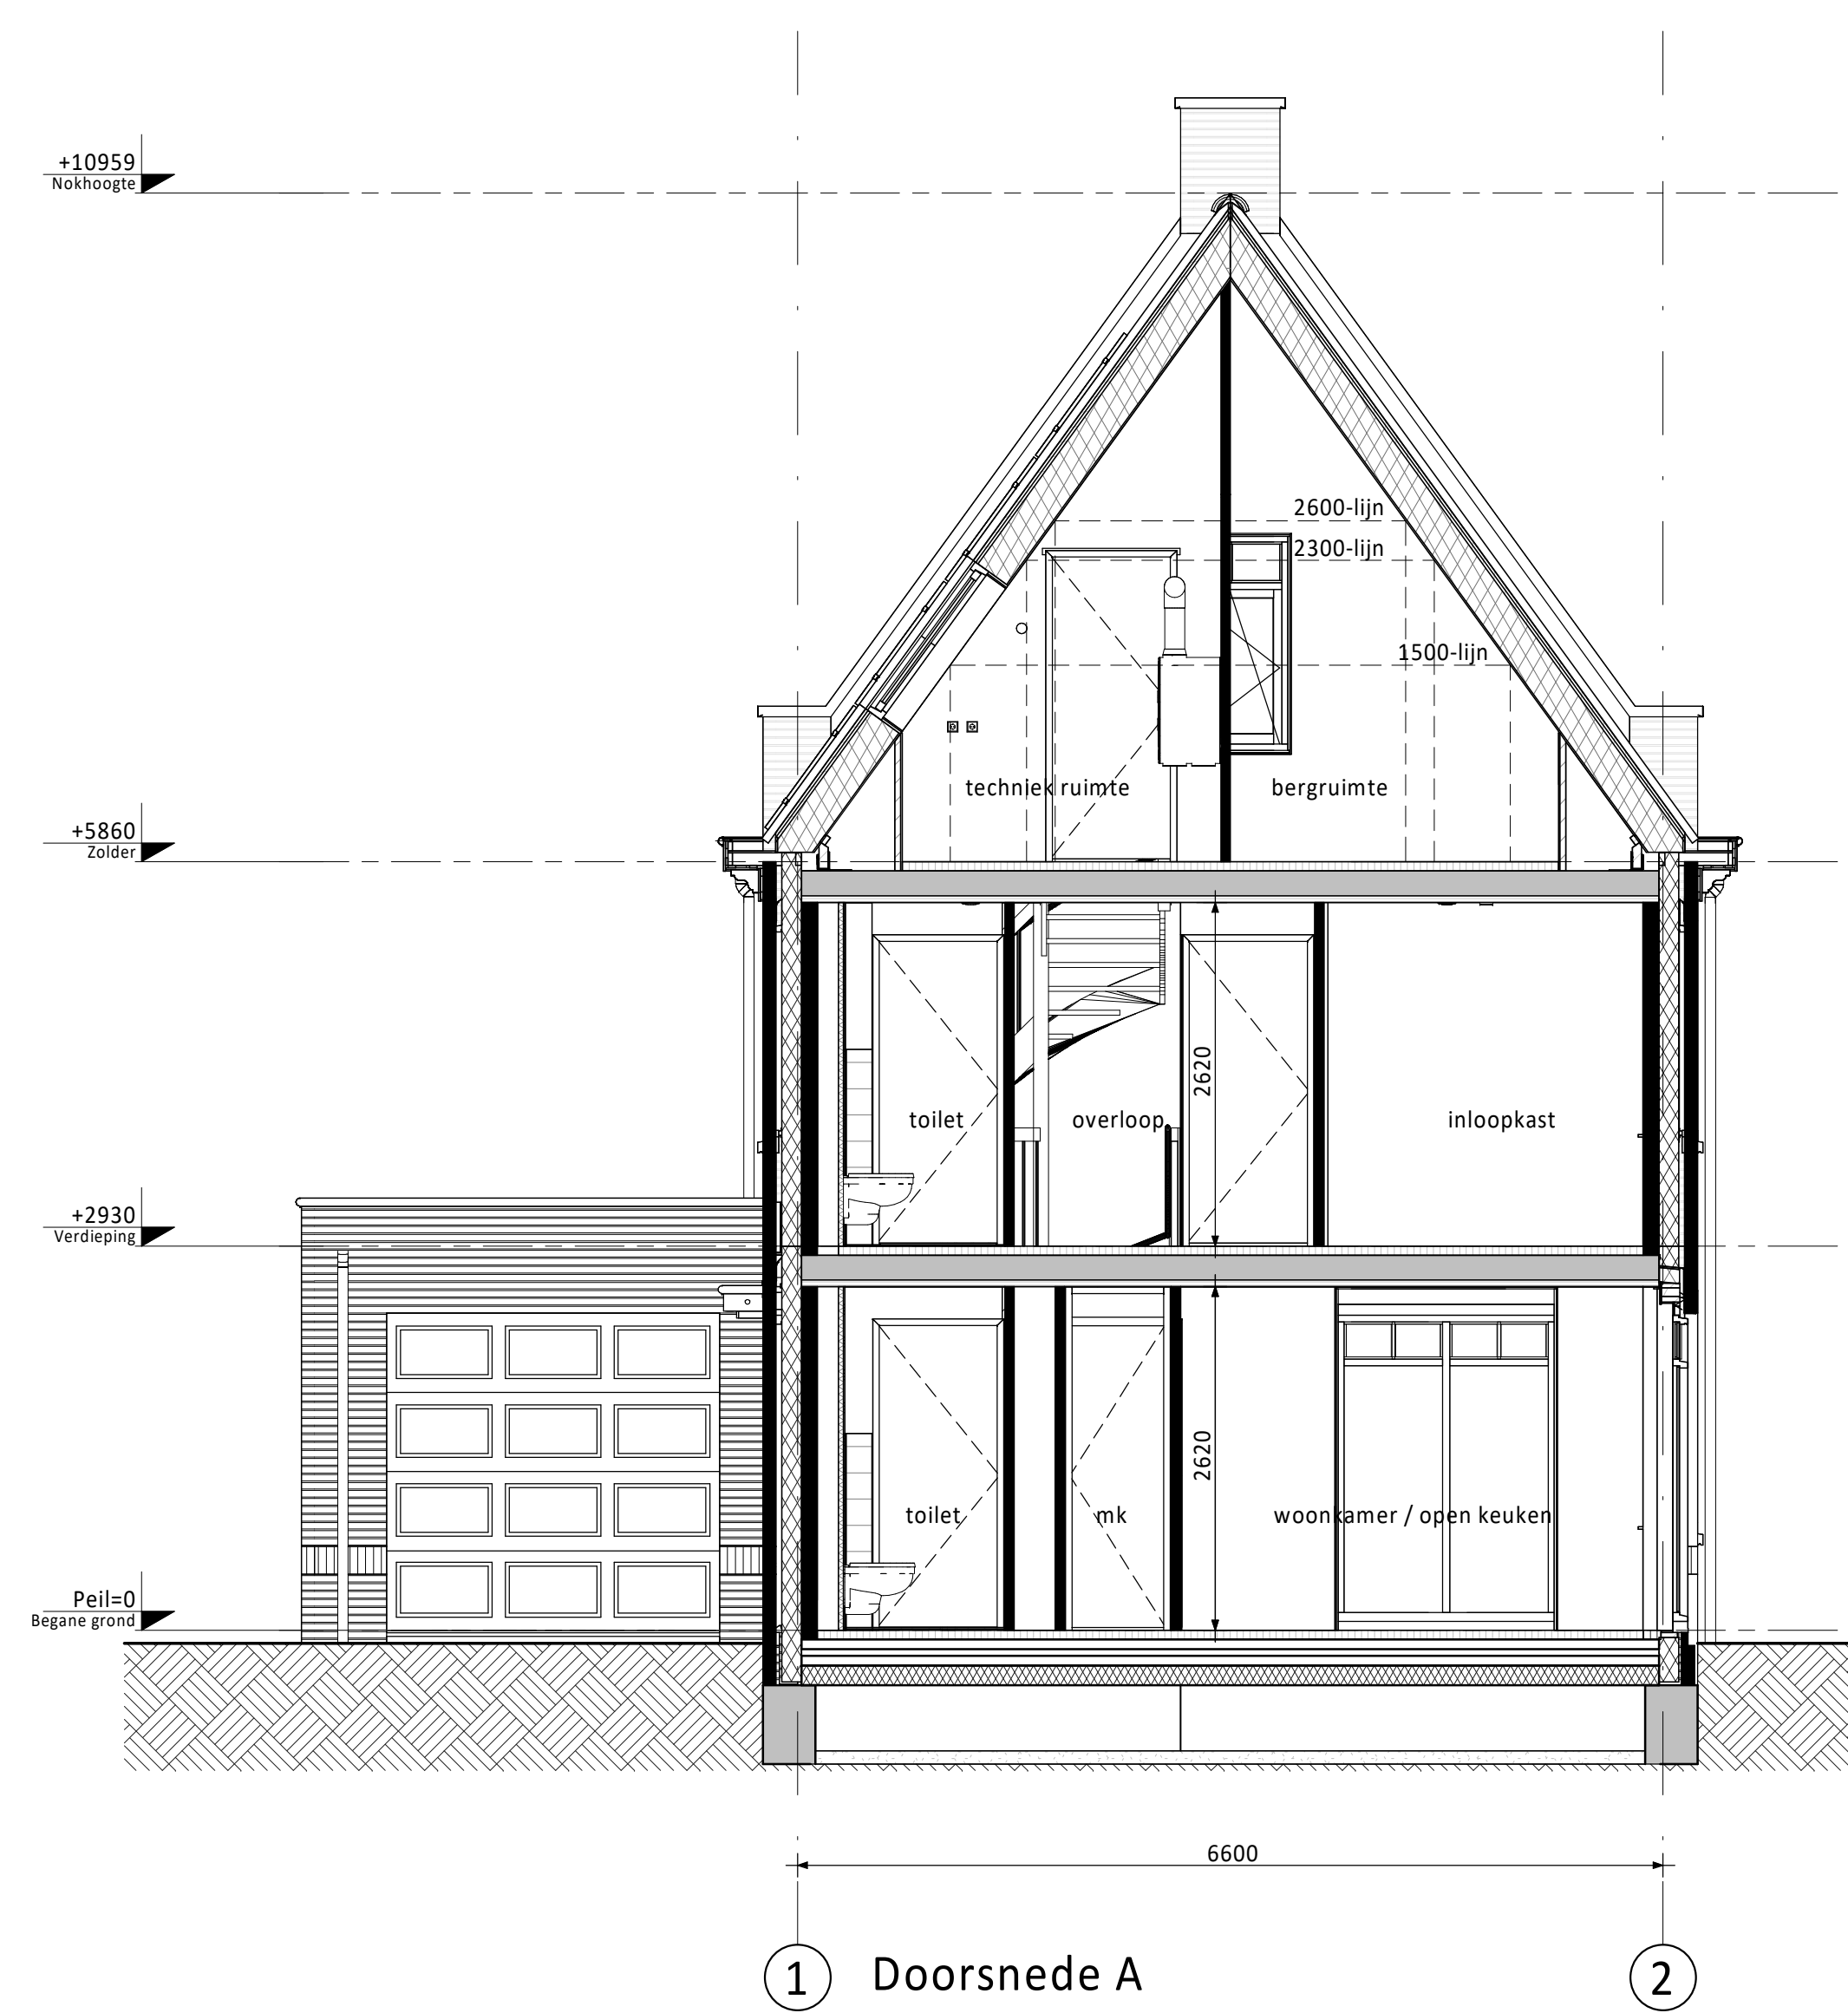
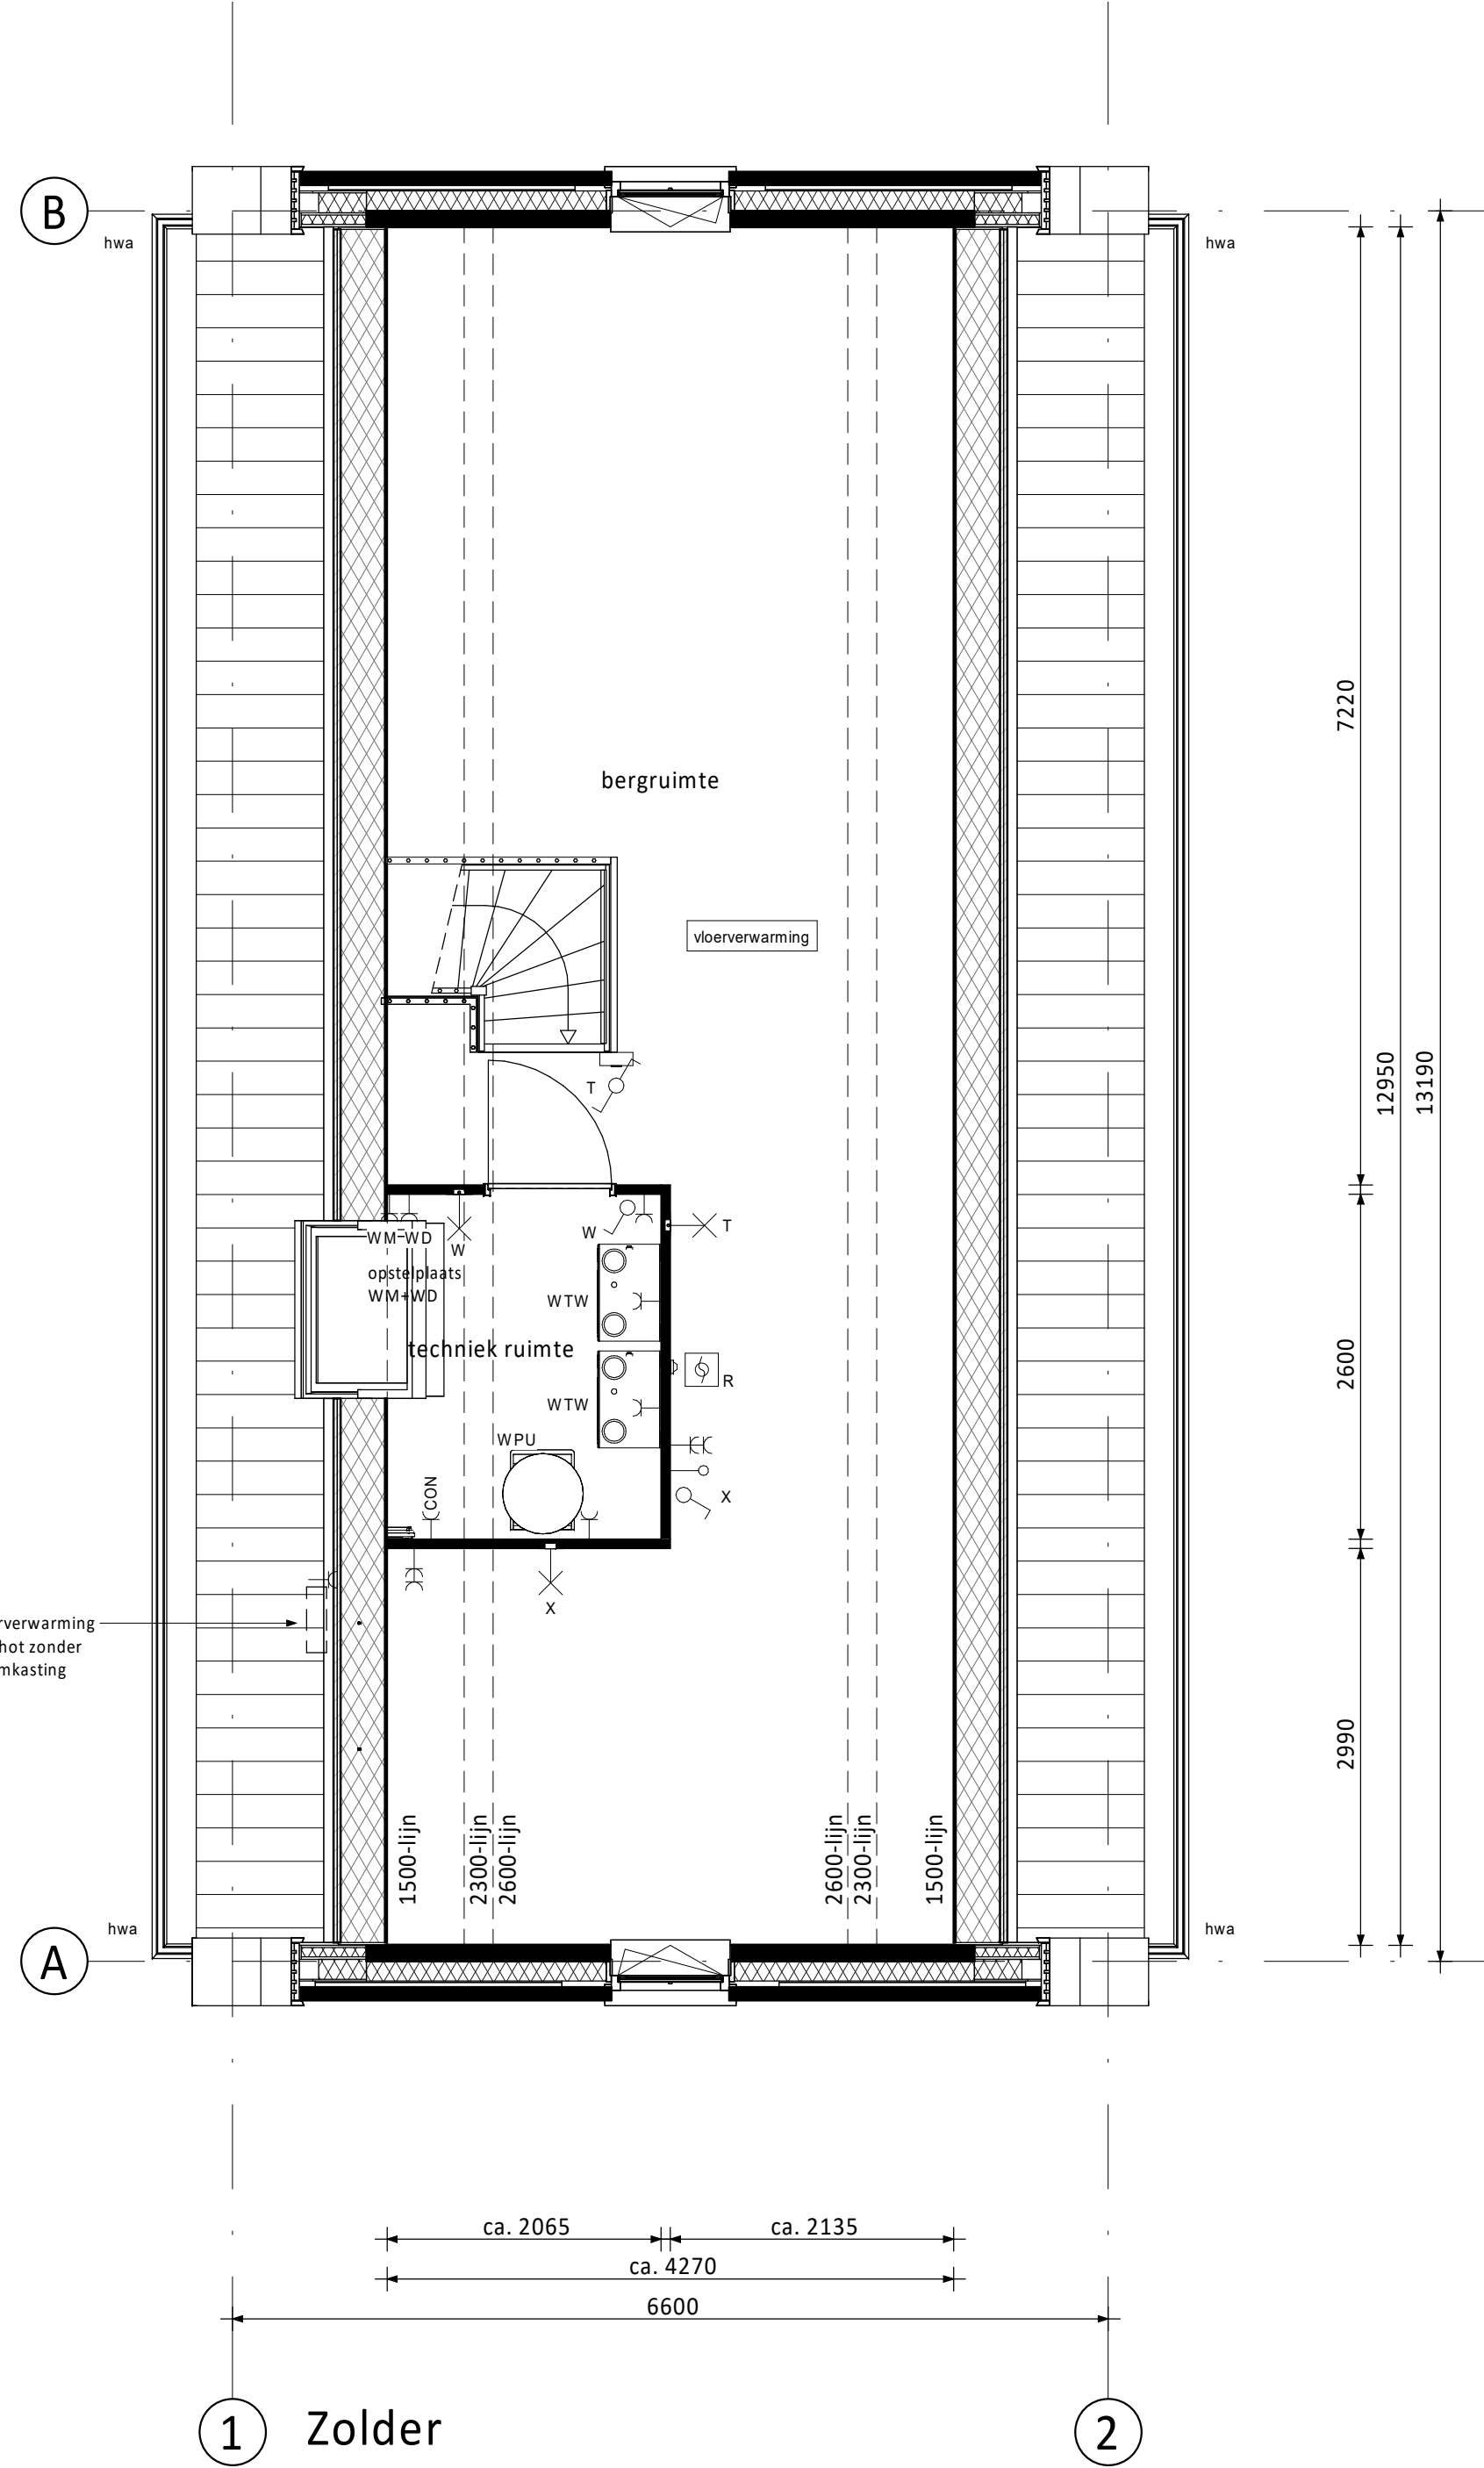
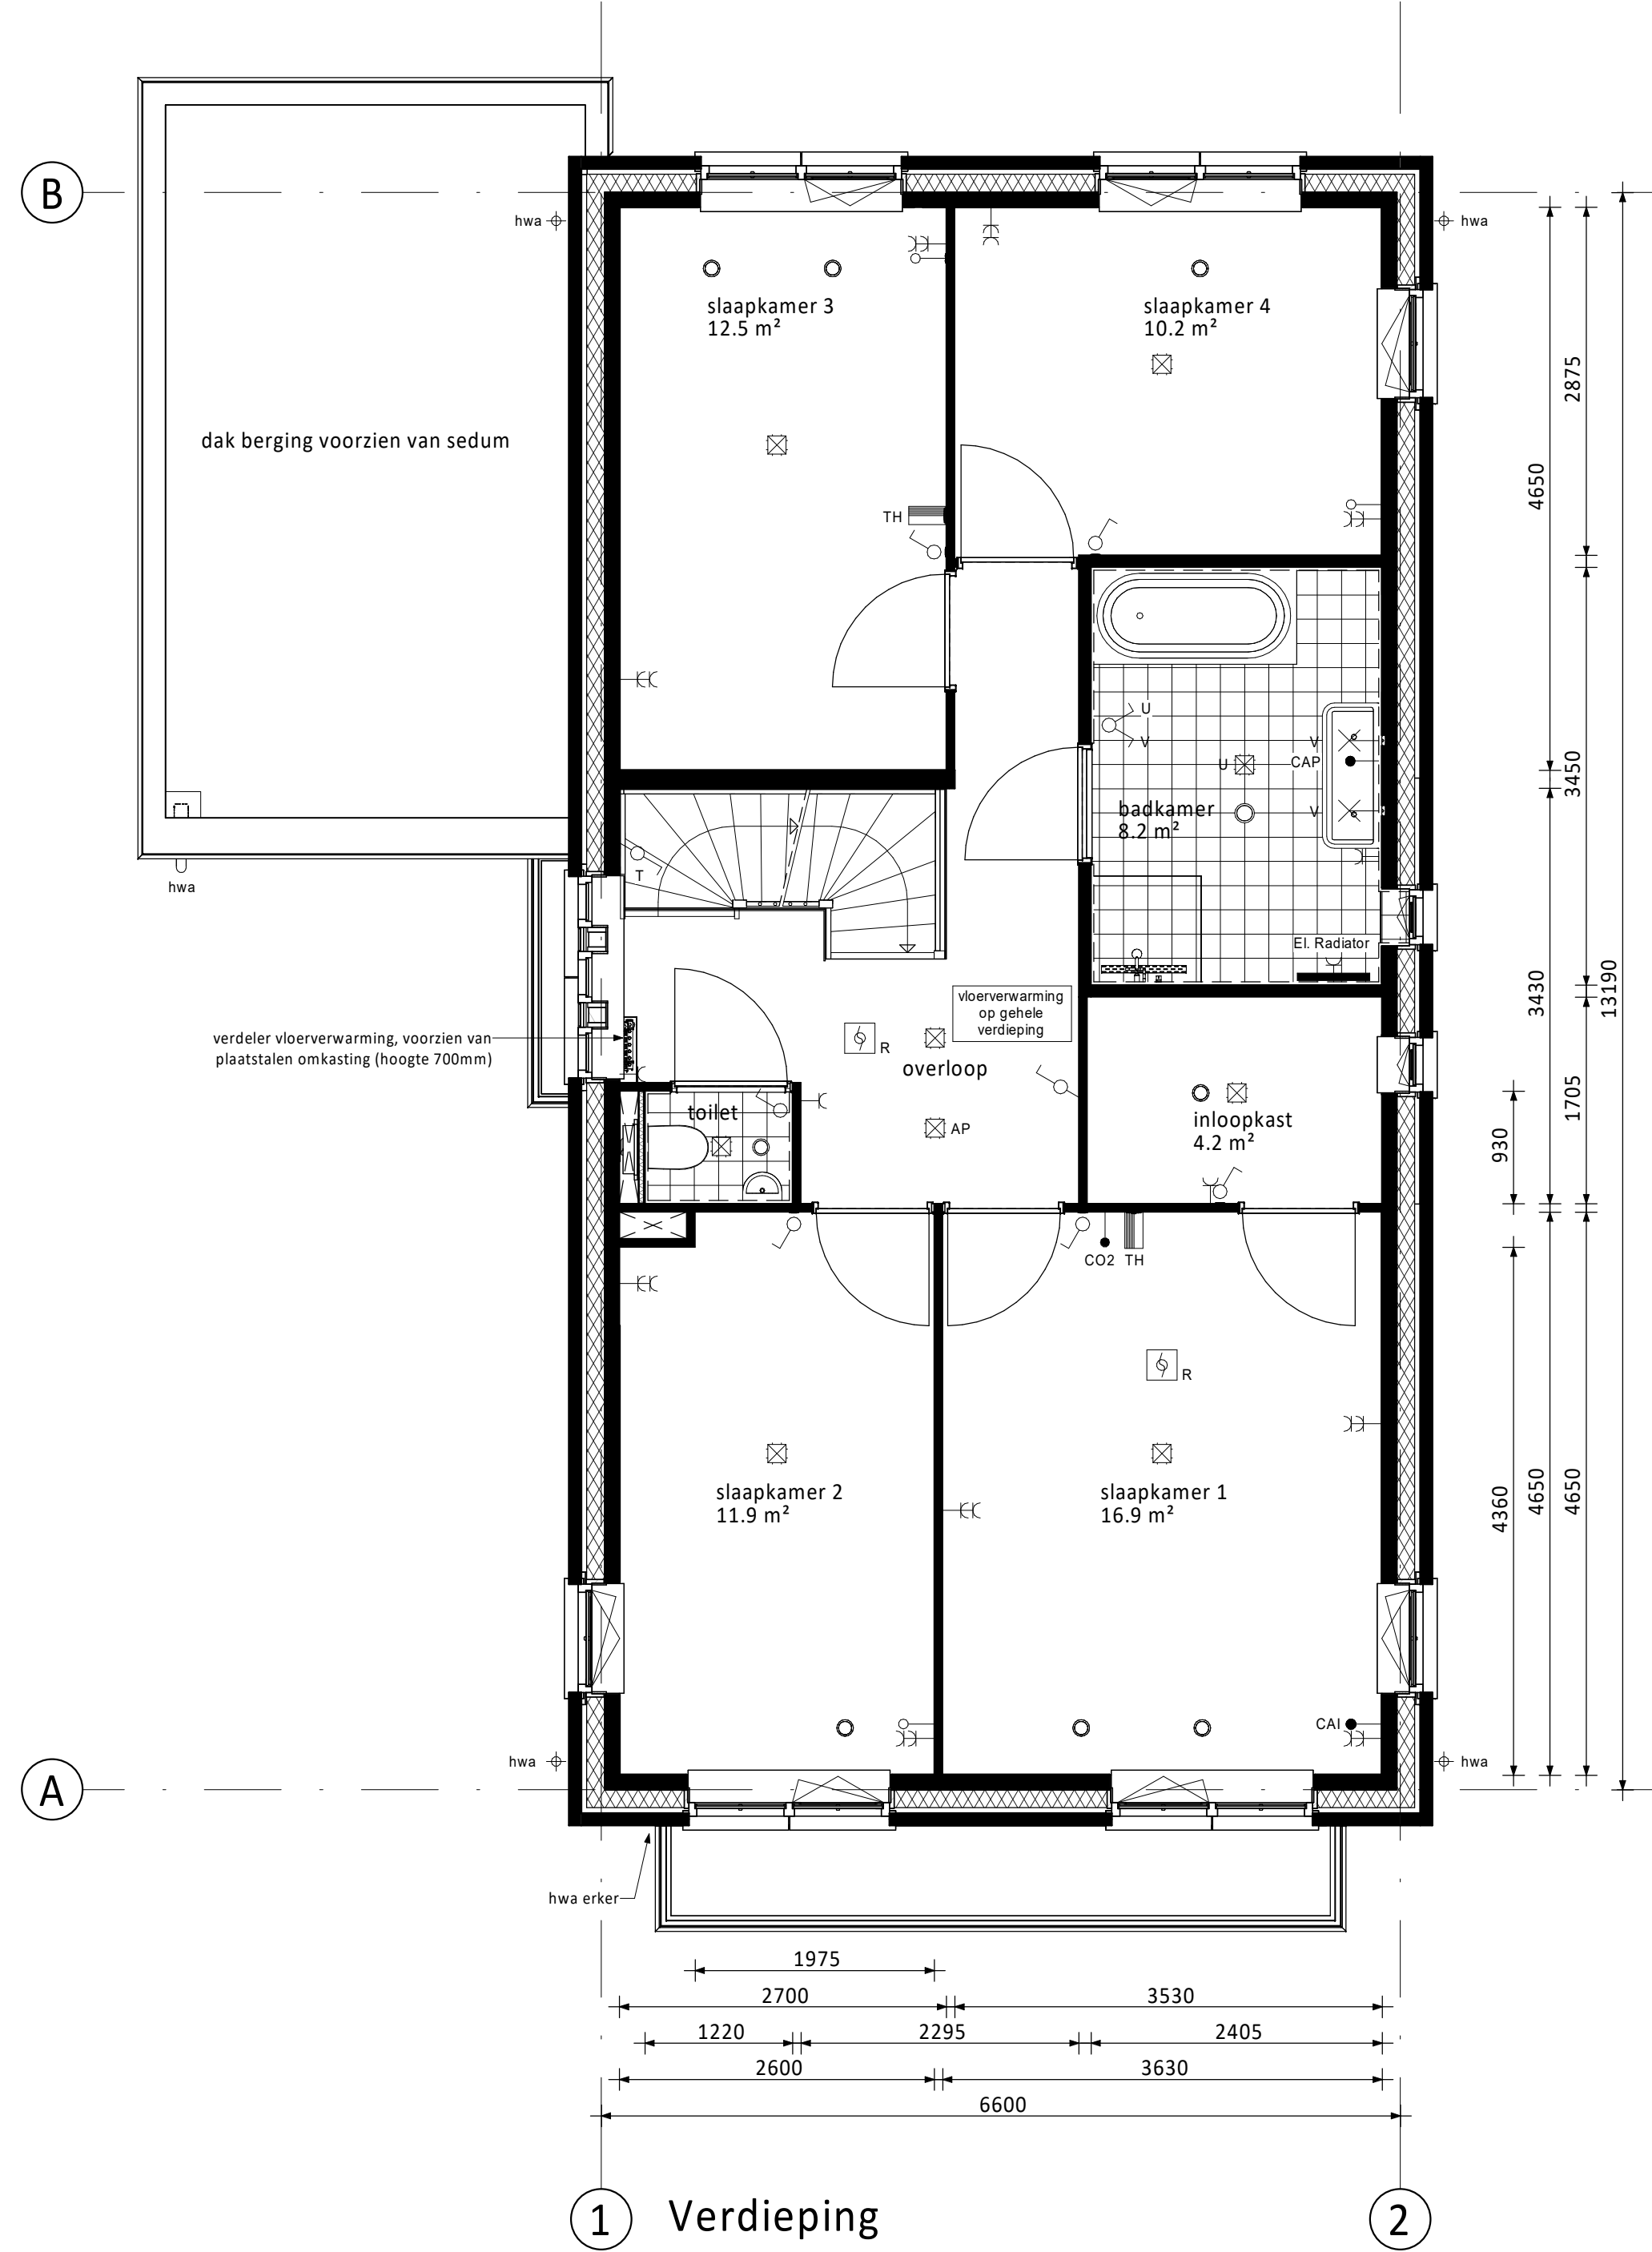


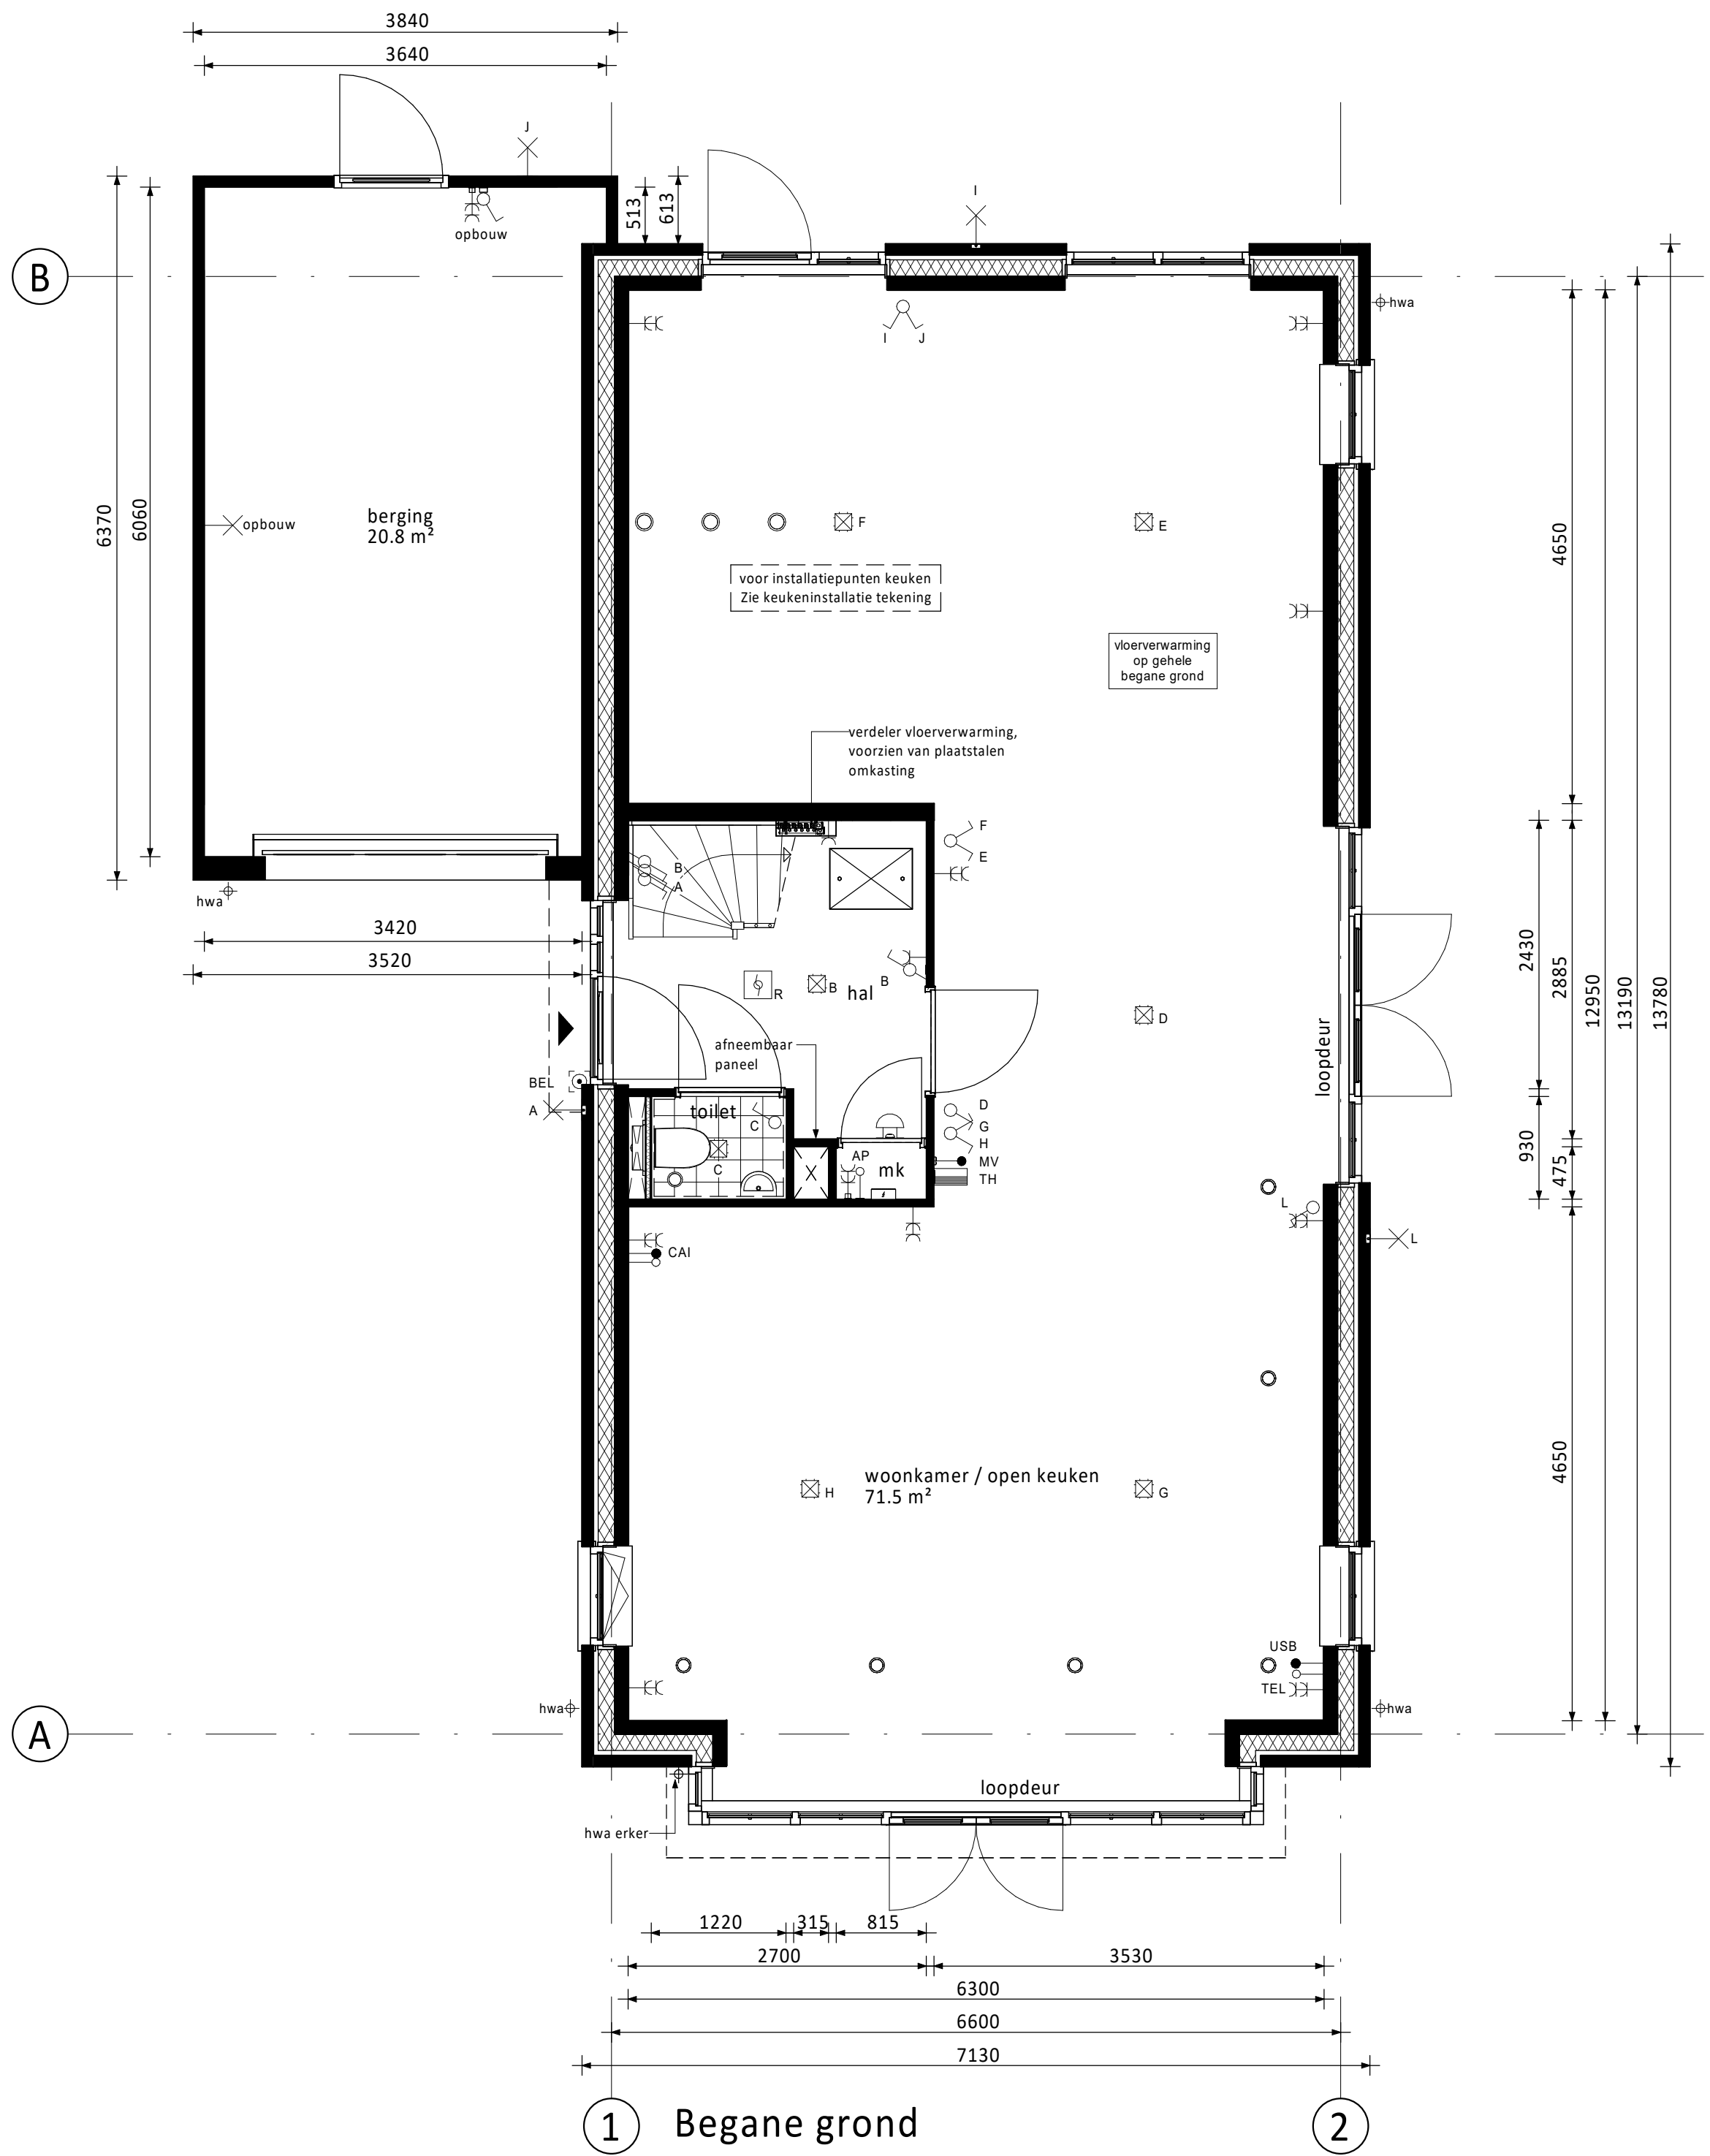

PV-panelen: aantal en situering indicatief
(n.t.b. afhankelijk van BENG berekening / zonligging)

RENVOOI ELEKTRA

- Centraaldoos / wandlichtpunt
- Enkeelpolige schakelaar (1050+v.l.)
- Seriesschakelaar (1050+v.l.)
- Wisselschakelaar (1050+v.l.)
- Gecombineerde enkelvoudige wandcontactdoos gepaard met enkelvoudige schakelaar (1050+v.l.)
- Gecombineerde enkelvoudige wandcontactdoos gepaard met wisselschakelaar (1050+v.l.)
- Enkele geaarde wandcontactdoos (300+v.l.)
- Dubbele geaarde wandcontactdoos (300+v.l.)
- Groepenkast
- Loze buisleiding (300+v.l.)
- Bedrade buisleiding (300+v.l.)
- Optische rookmelder
- Thermostaat (1500+v.l.)
- Schiel
- Bedrukker
- Alzuspunt / Inblaaspunt
- Regeling ventilatie (1500+v.l.)
- CO2 melders (1500+v.l.)

- CAP Centraal Aardpunt
- CAI Centrale Antenne Installatie
- KT Kooktoestel
- KK Koelkast
- BOI Boiler
- WPU Warmte Pomp Unit
- CON Omvormer t.b.v. pv celen
- AP Loos punt t.b.v. Accesspoint
- USB USB oplaadpunt
- MAGN Magneton
- WTV Mechanische Ventilatie (met warmterisegwining)
- R Rookmelder
- TEL Telecom aansluiting
- TH Thermostaat
- VW Vaatwasser
- WD Wasdroger
- WM Wasmachine
- CO2 Sensor t.b.v. ventilatie

KLEUREN EN MATERIELEN

Onderdeel	Materiaal	Kleur
dakpannen	keramische dakpan	antraciet
goten / overstek / lufel voordeur	hout	crème-wit
dakrand erker	hout	crème-wit
gootbekleding / dakbedekking lufel / dakbedekking erker	EPDM	zwart
dakbedekking aangrenzende berging / dakkapellen bitumen (optioneel) / aanbouw (optioneel)	sedum bedekking	zwart
dak aangrenzende berging / aanbouw (optioneel)	sedum bedekking	zwart
afdekking tuigvel	aluminium	stolgrjs
daktrim	aluminium	crème-wit
gevelmetselwerk + rollaag boven kozijn	baksteen metselwerk, handvorm wf	oranje
voegwerk gevelmetselwerk	cement	donkergrjs
plint gevelmetselwerk + rollaag	baksteen metselwerk, handvorm wf	bruin
voegwerk plint + rollaag	cement	donkergrjs
metselwerk aangrenzende berging	baksteen metselwerk, handvorm wf	bruin
voegwerk metselwerk aangrenzende berging	cement	donkergrjs
plint aangrenzende berging + rollaag	baksteen metselwerk, handvorm wf	bruin
voegwerk plint + rollaag aangrenzende berging	cement	donkergrjs
kozijnen	hout	crème-wit
ramen	hout	crème-wit
zijwangen dakappel (optioneel)	hout	crème-wit
lsteien	staal	crème-wit
voordeur	hout	ombergijs
tuindeur / bergingsdeur	hout	crème-wit
bergingsdeur	sectionaal	ombergijs
deurdorpels	kunststeen	antraciet
raamdorpels	prefab beton	natuurel
hemelwaterafvoer	kunststof	grjs

RENVOOI ALGEMEEN

- entree woningen
- meterkast, voorzien van underlayment meterkastbord inclusief zijwangen
- tegels
- maaiend
- binnendeur

D				
C				
B				
A				
0	20-09-2024	Definitief		
Rev.	Datum	Omschrijving	JK	CS
			Get.	Geef.

Vorm Conceptwoningen B.V.
Te Rotterdam
NIEUW Elands Eigen fase 4 te Amstelveen
Type vrijstaande woning 6,6m XL (Oud Holland)

Bouwnummer 59

Schaal	1:50	Max. VK	
Formaat	1819 x 841	Status	Definitief
Projectnr.	240582	Bladz.	1 van 1
		Bladz.	1 van 1

6D Wonen

Schaal 1:50
Formaat 1819 x 841
Status Definitief
Bladz. 1 van 1