
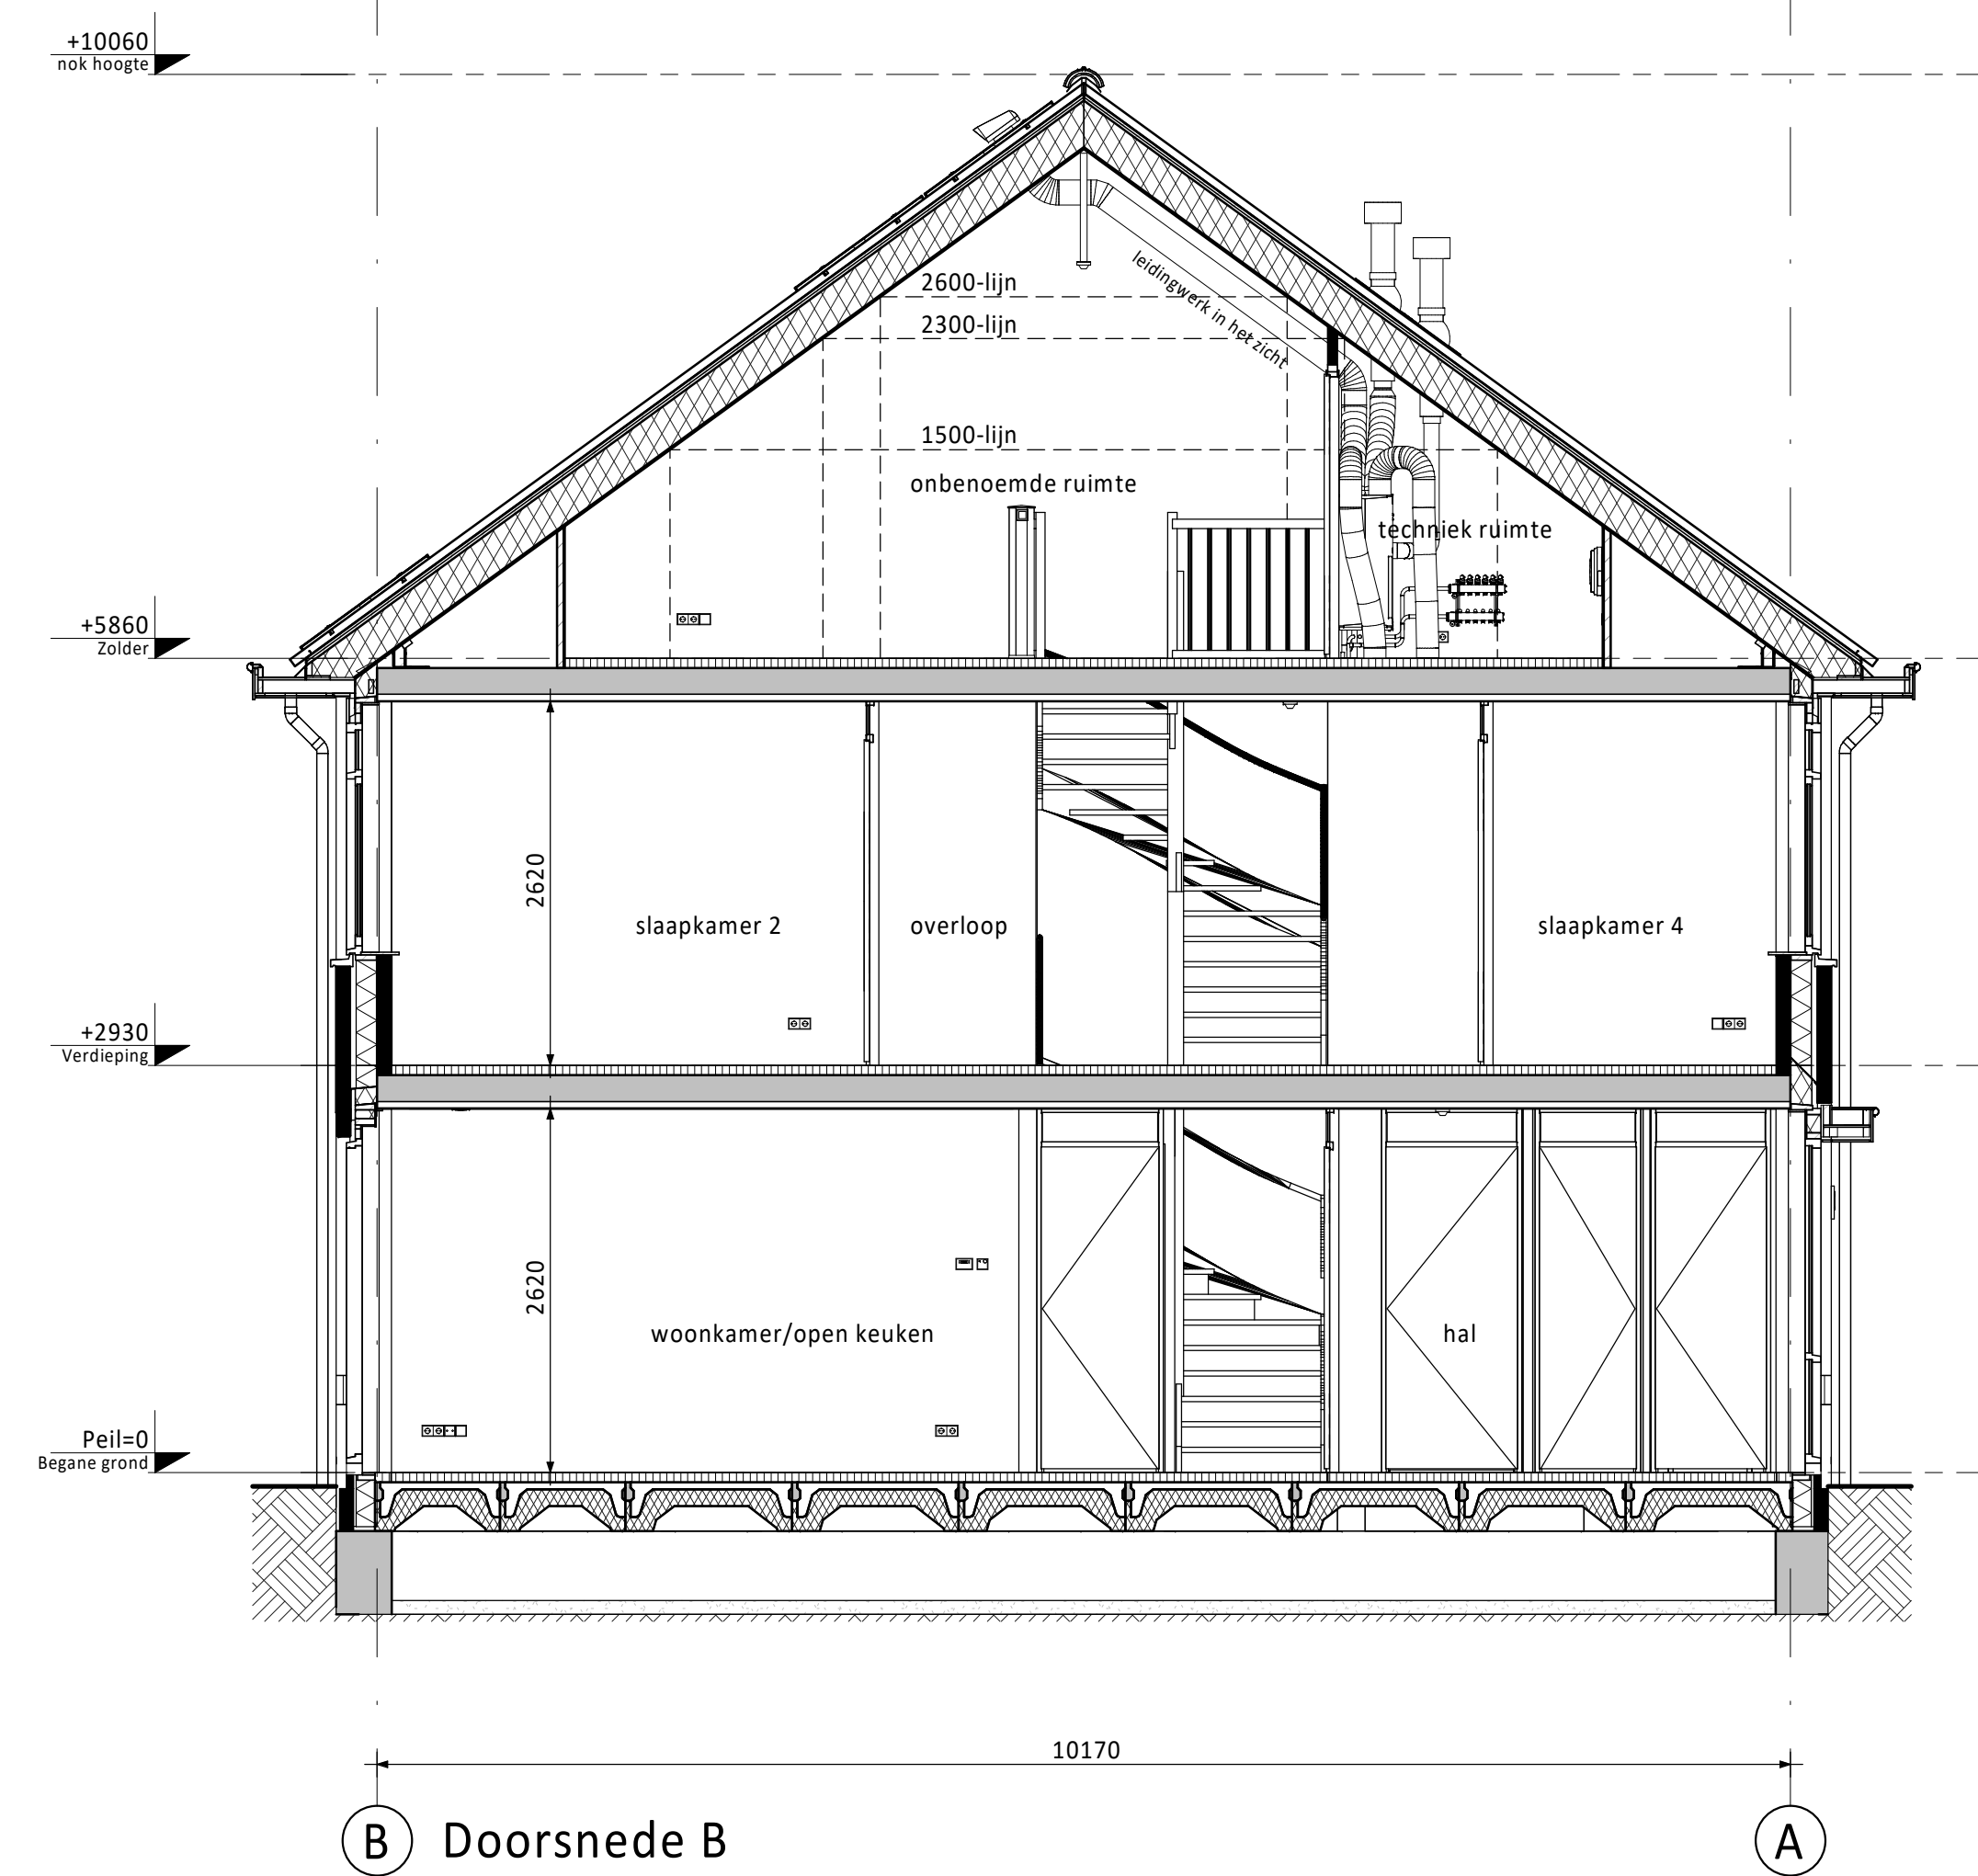
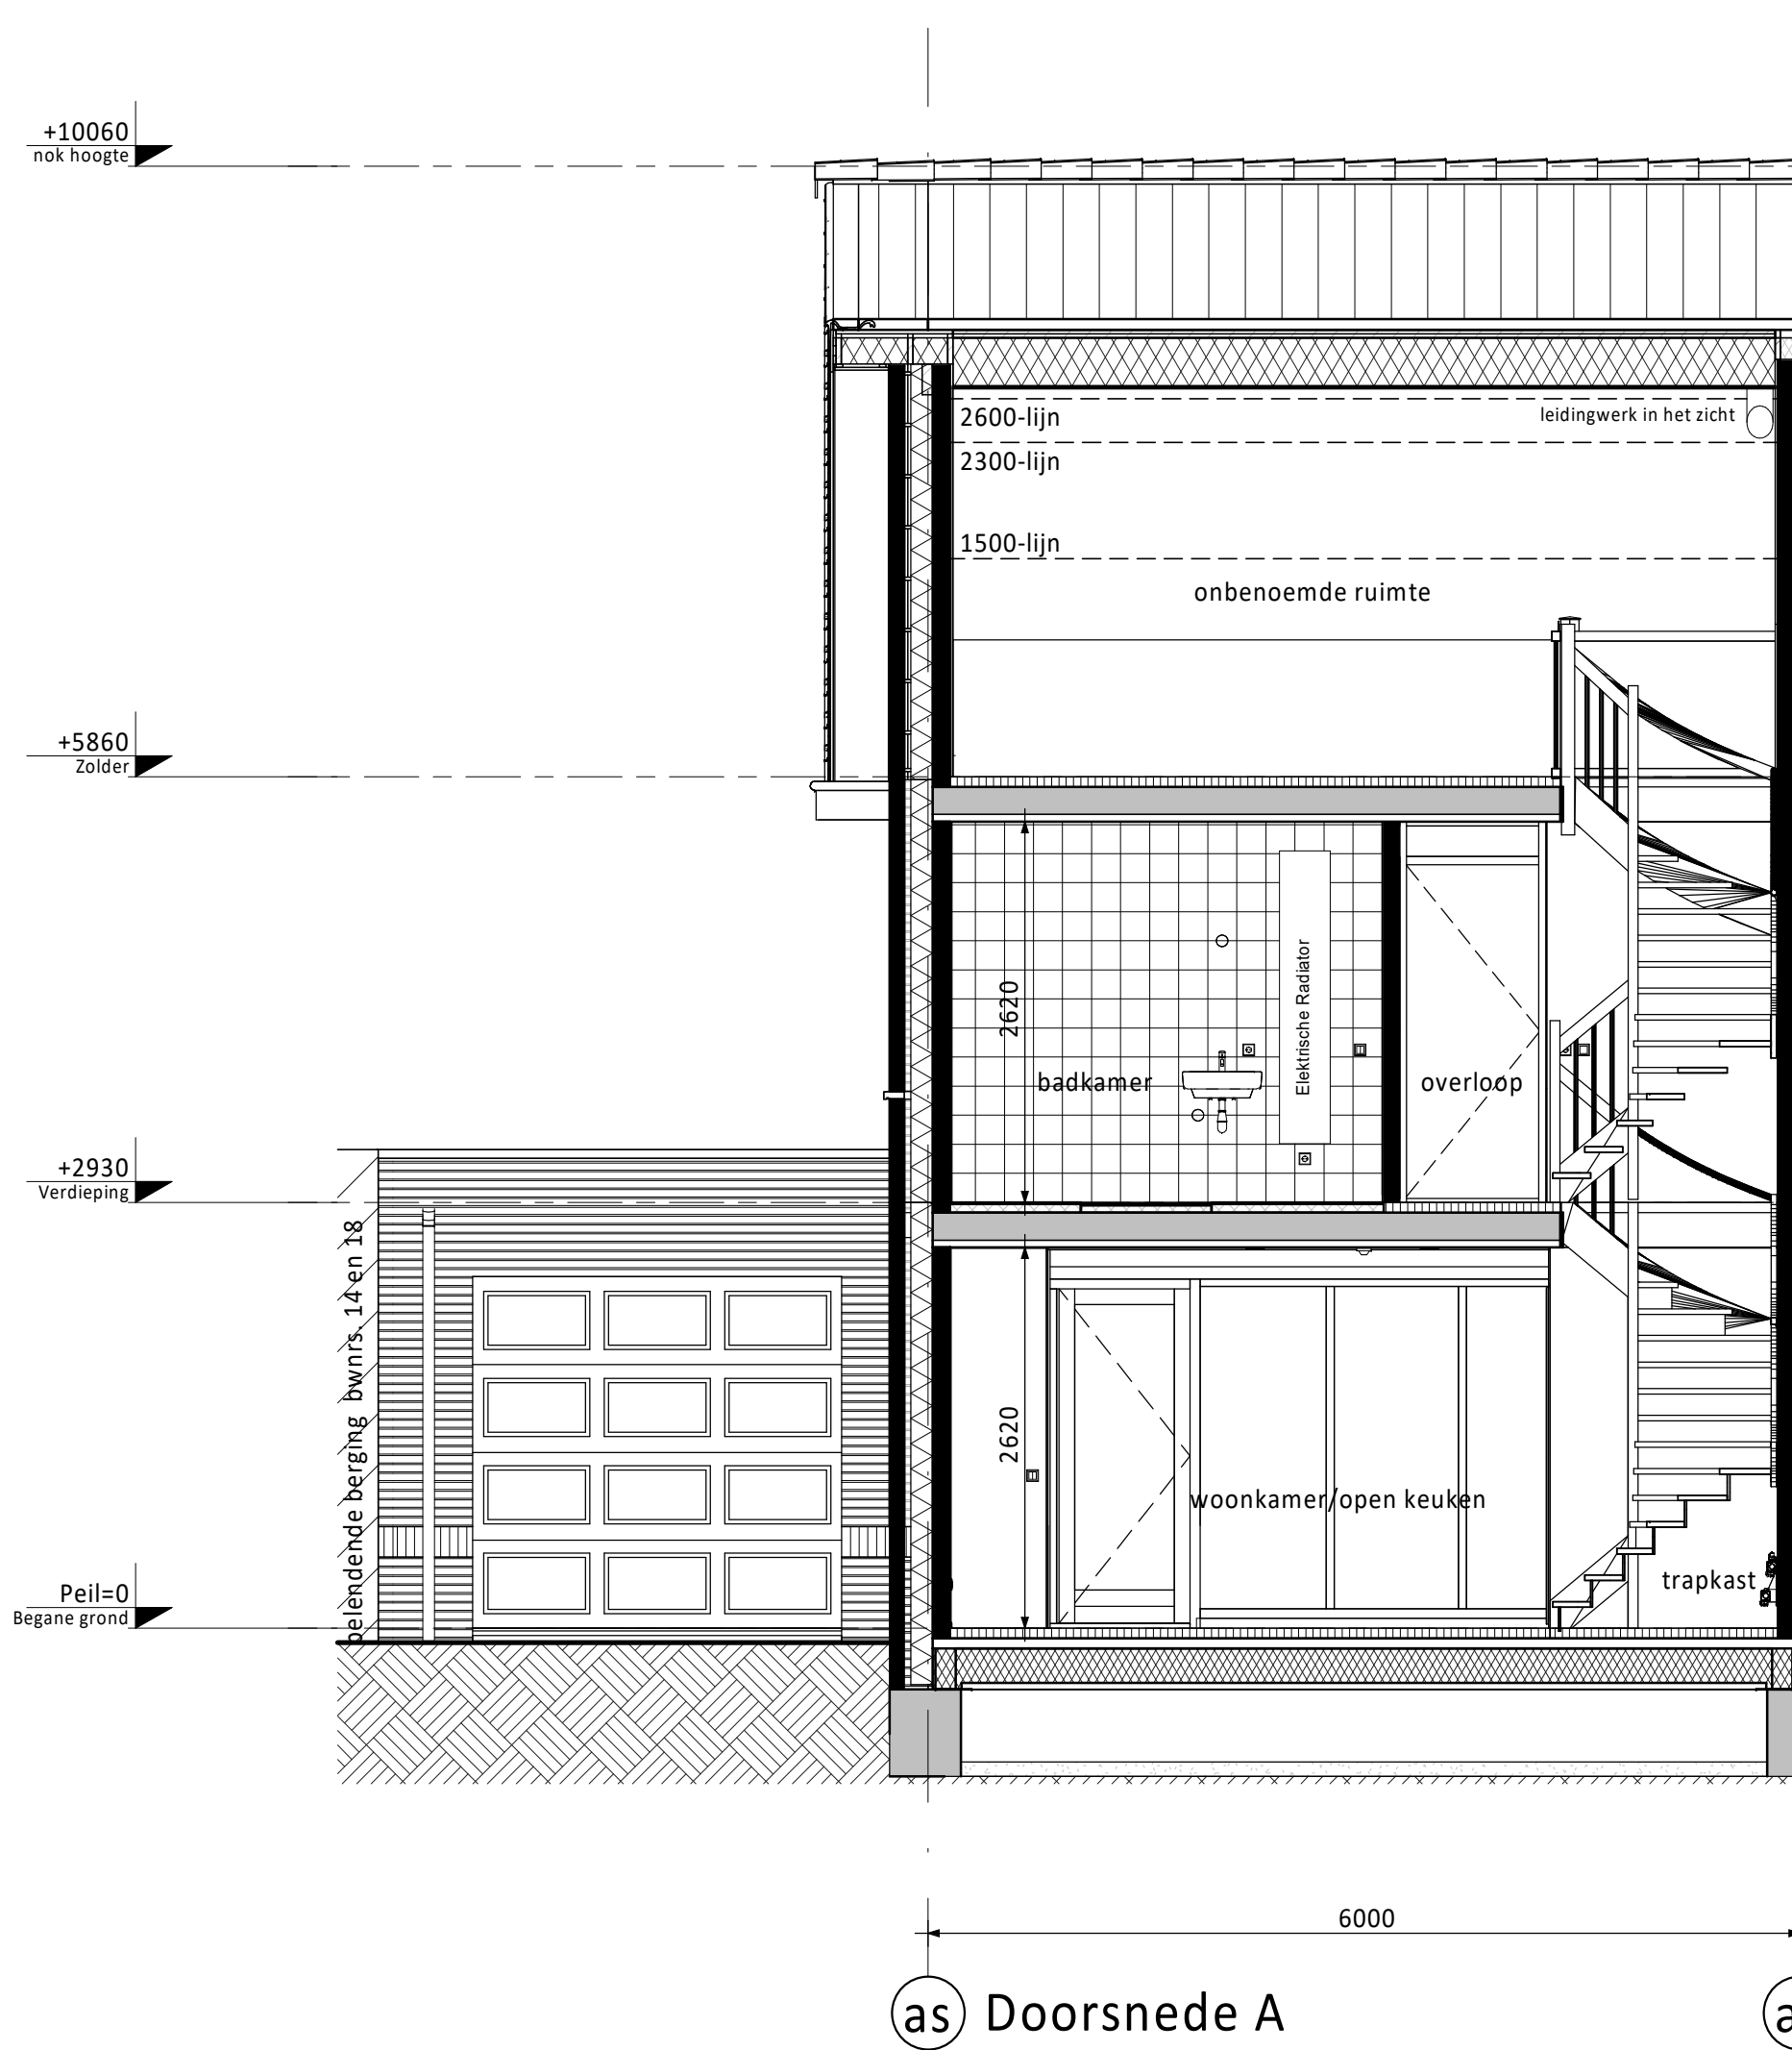
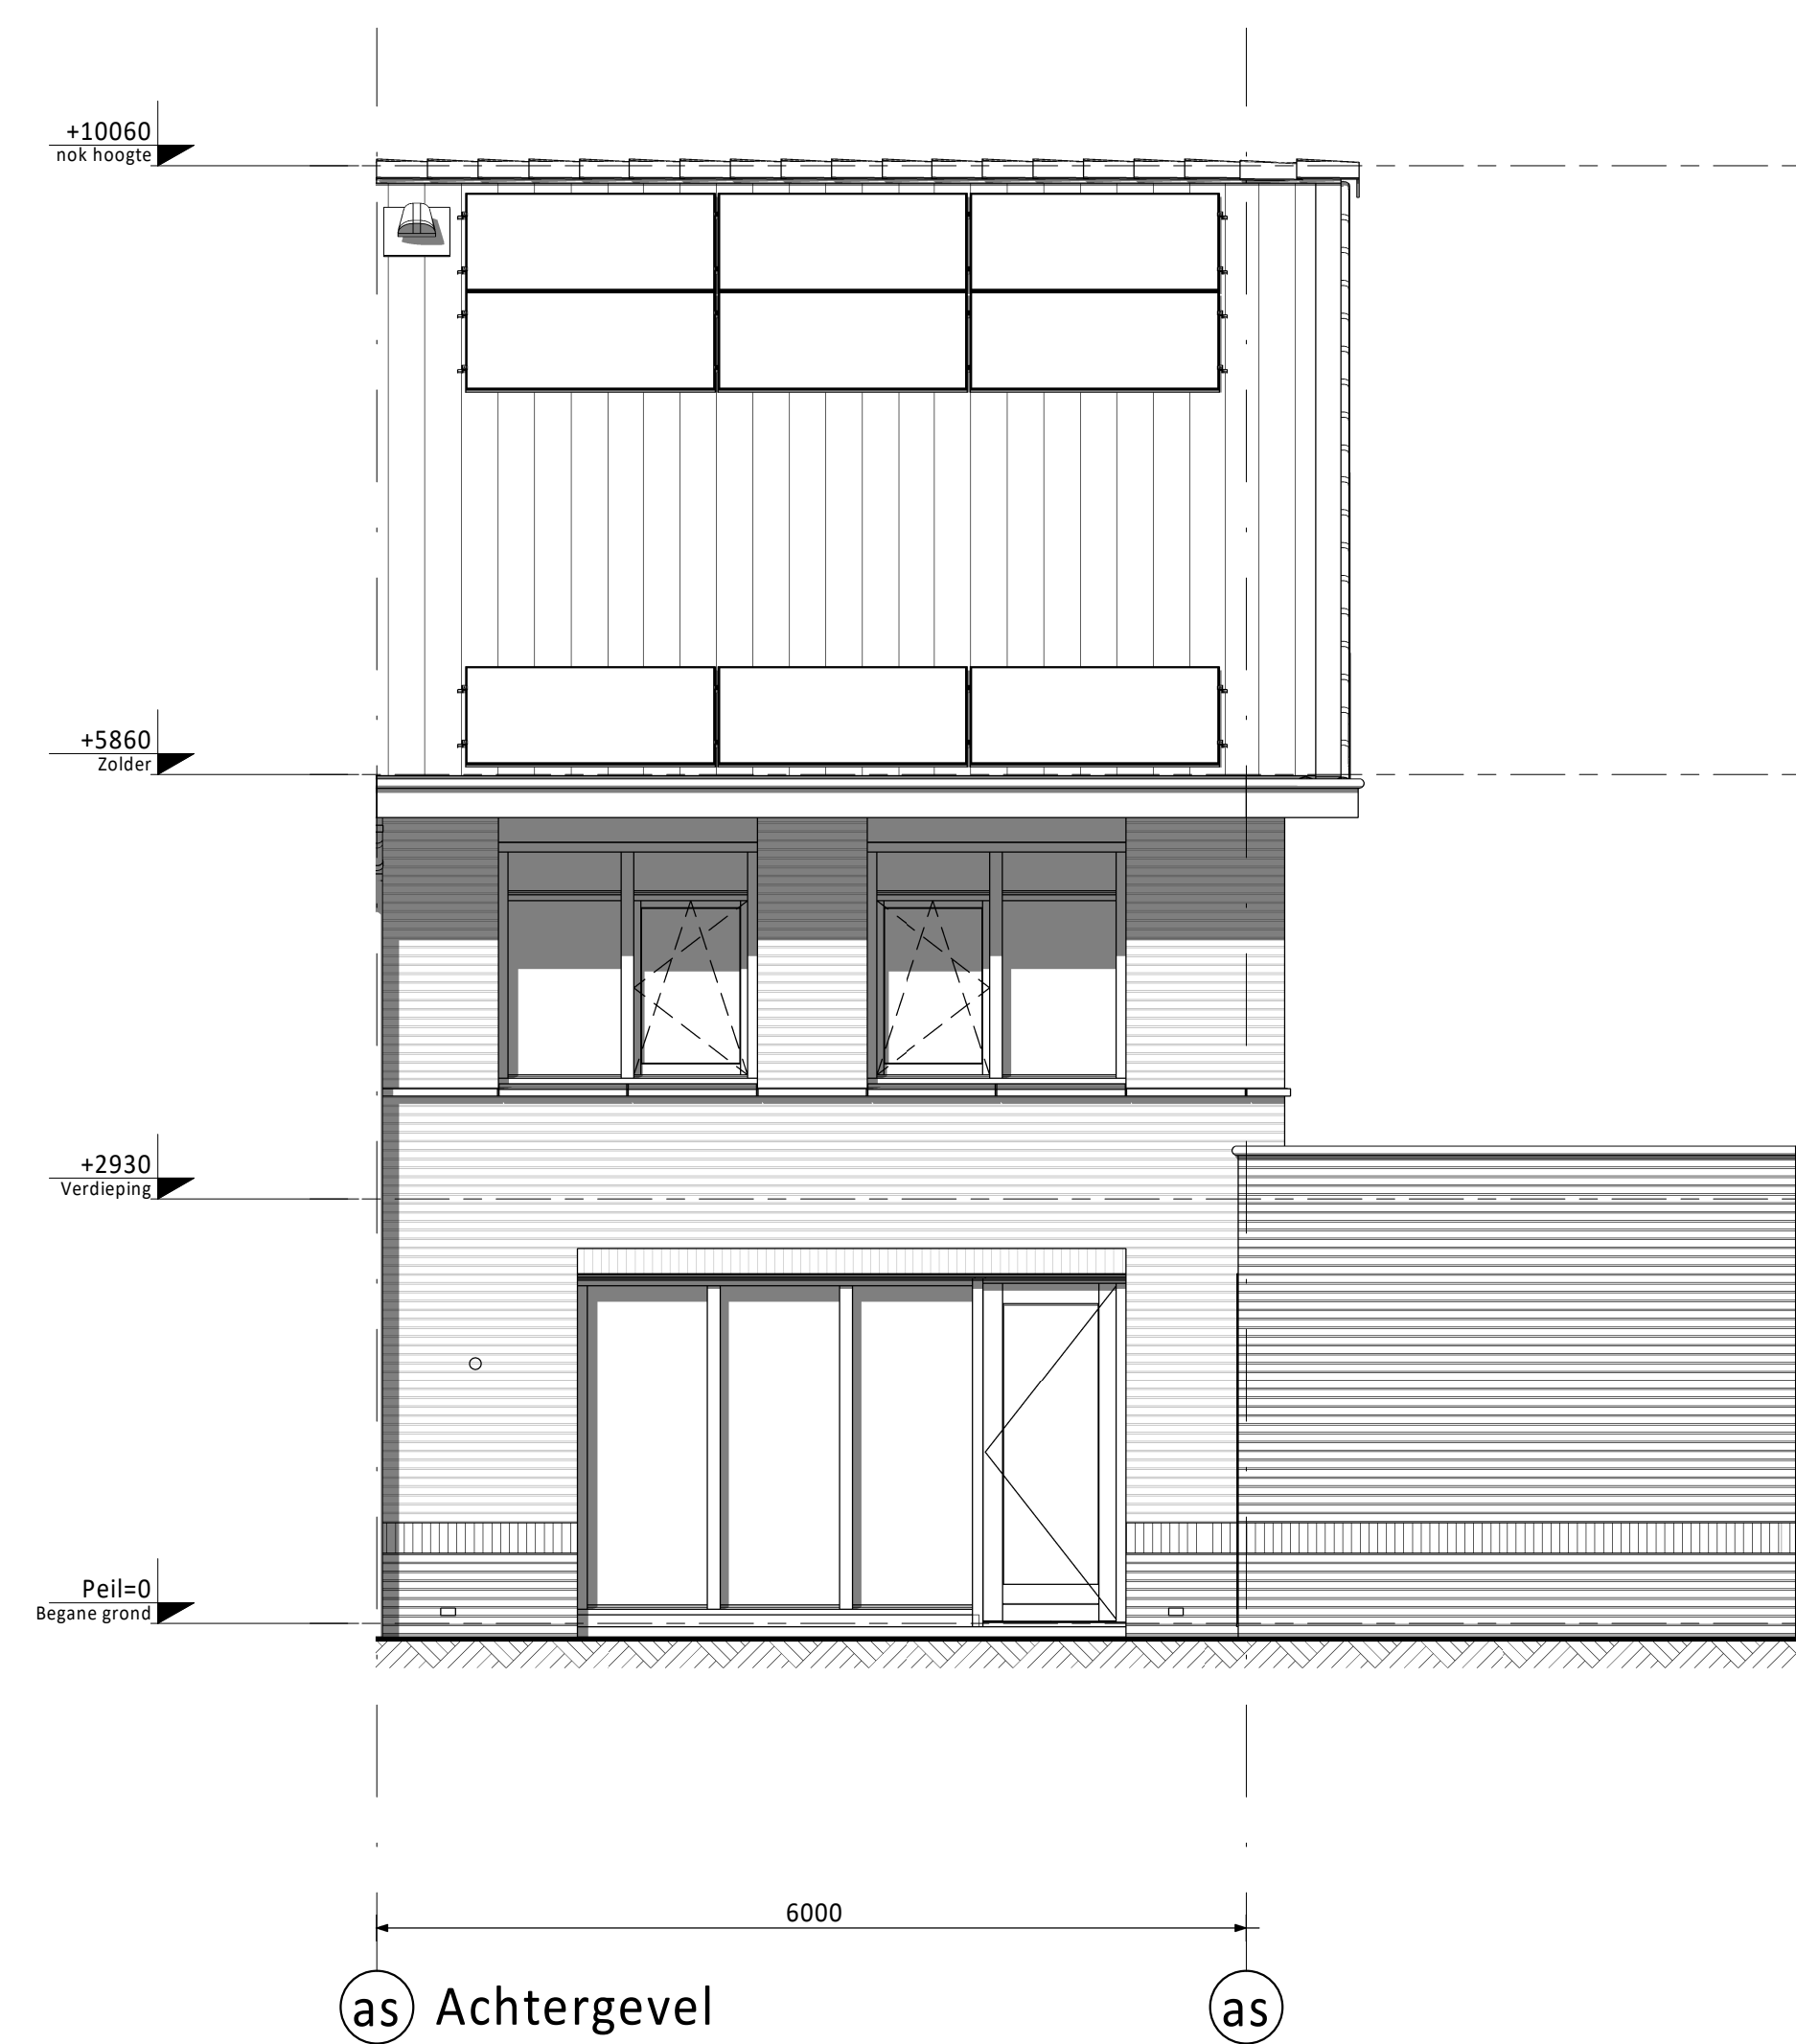
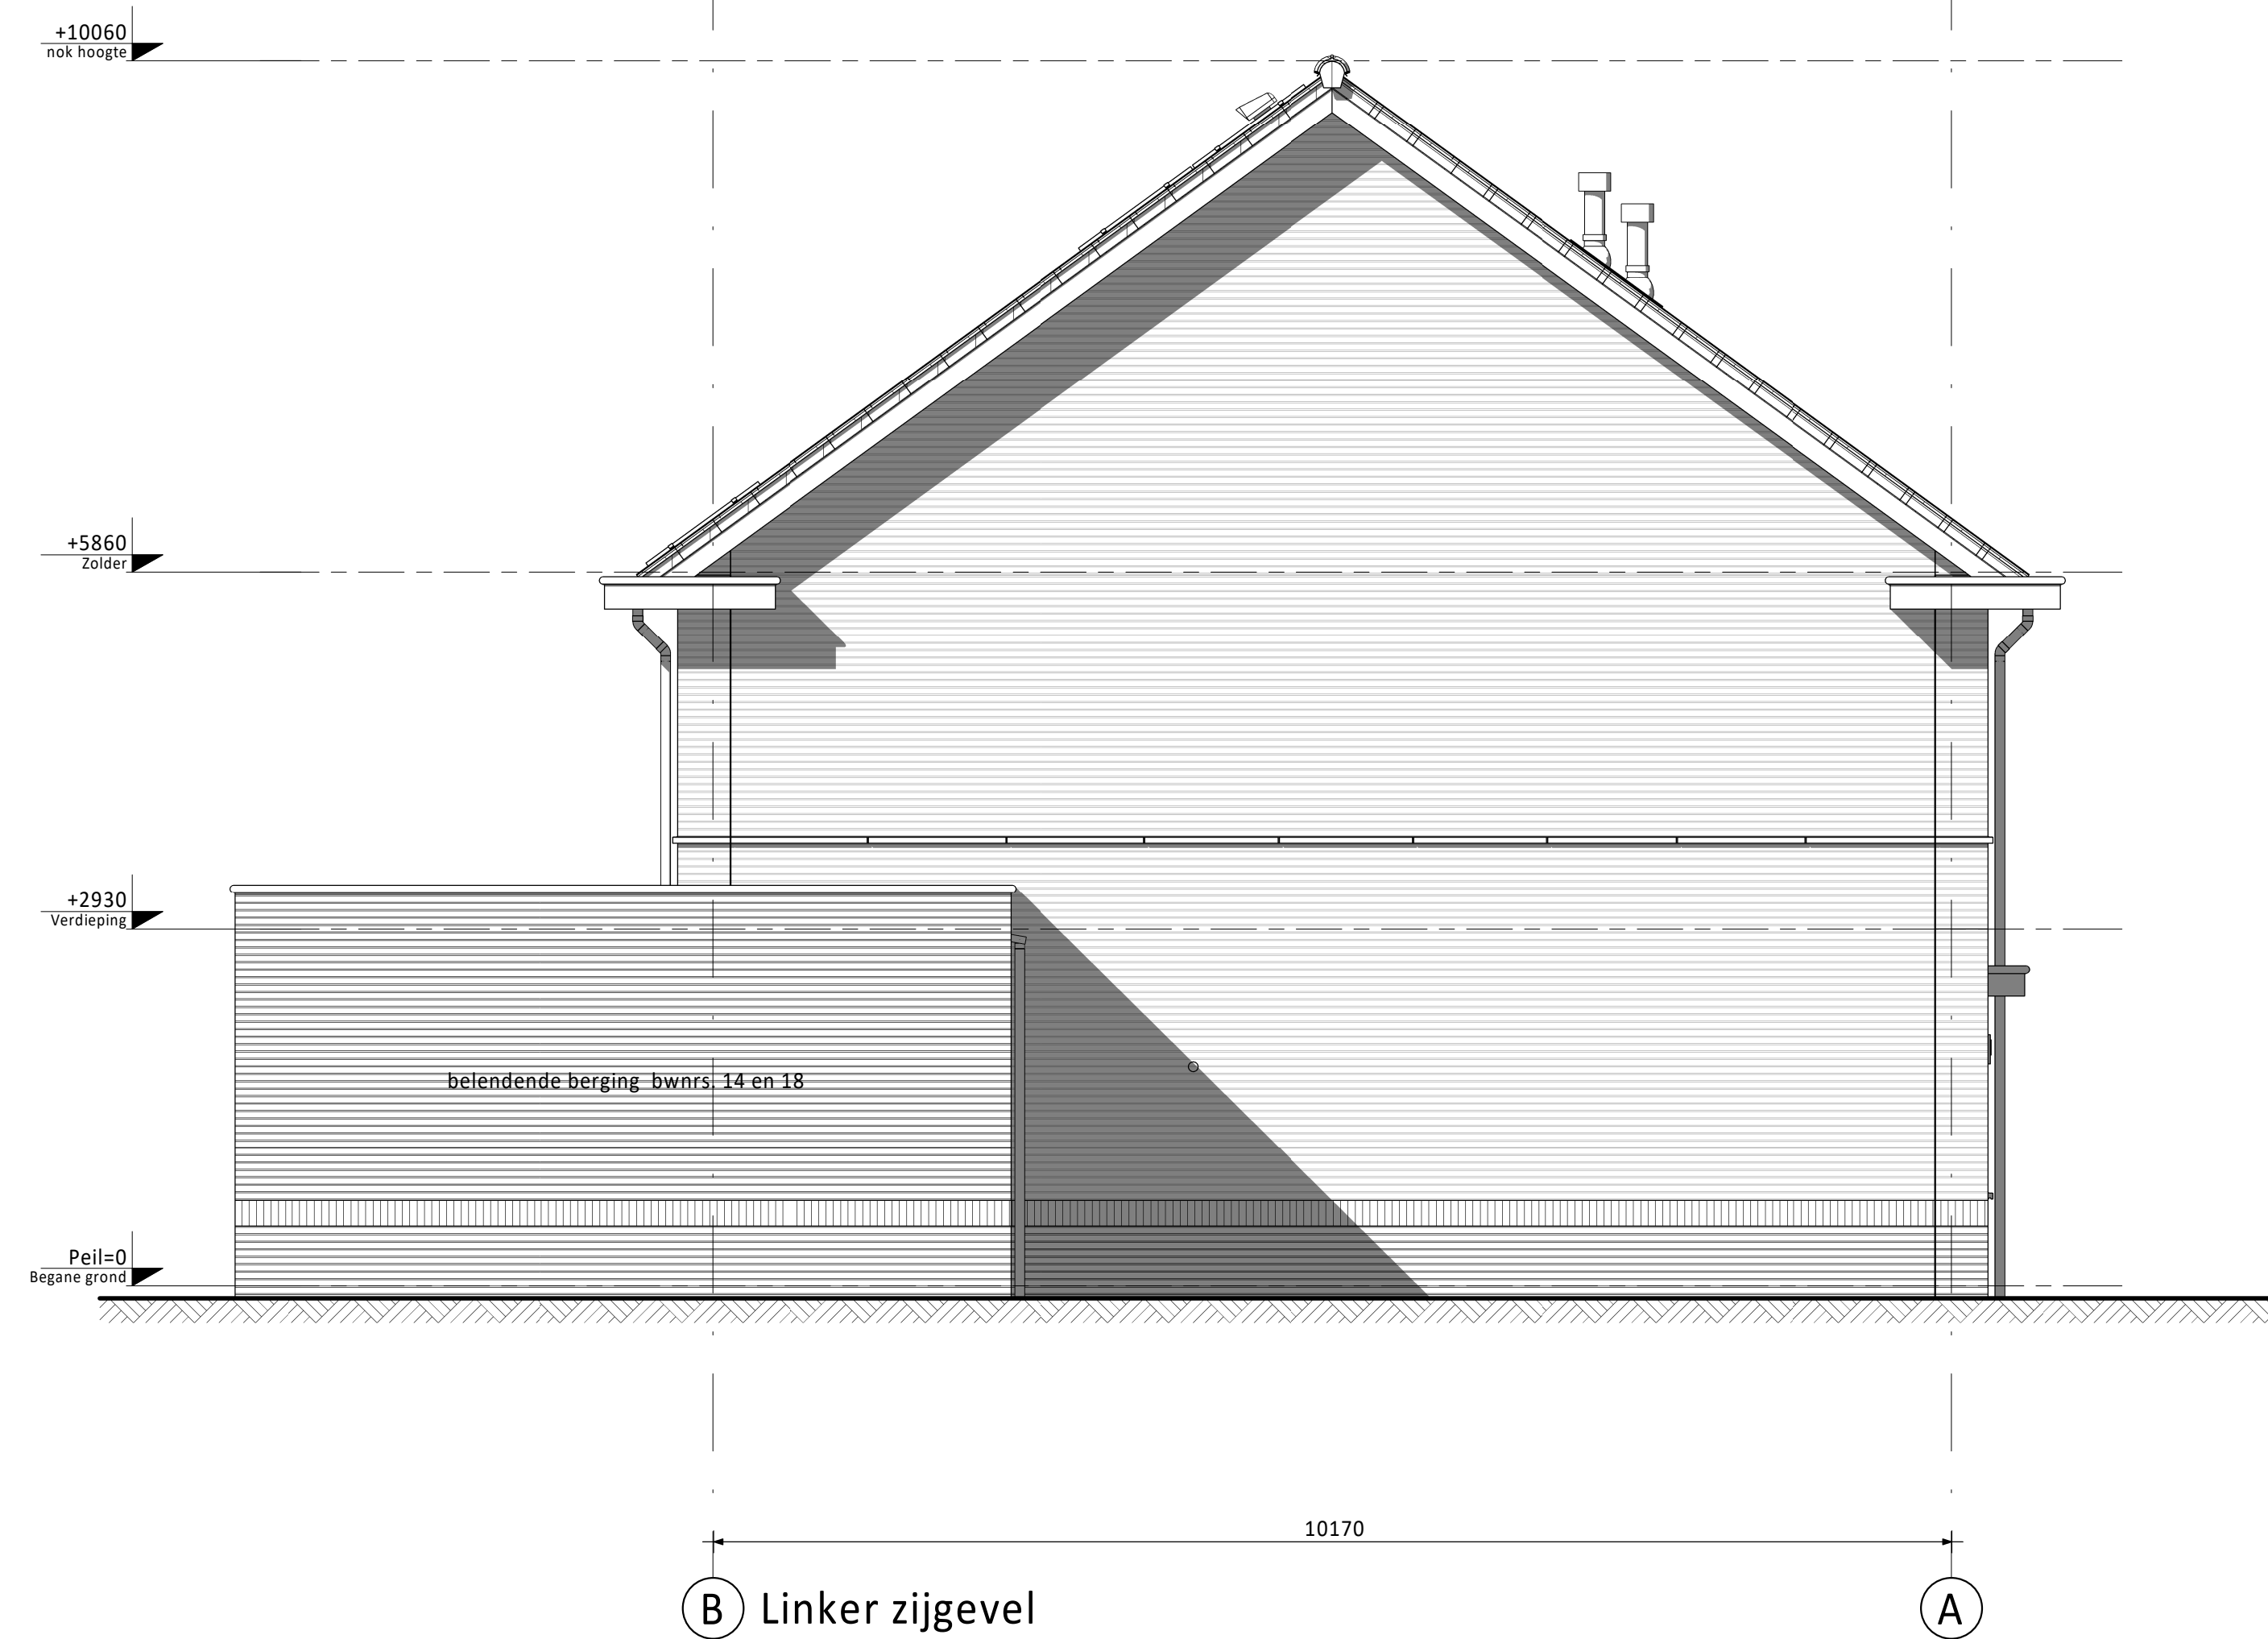
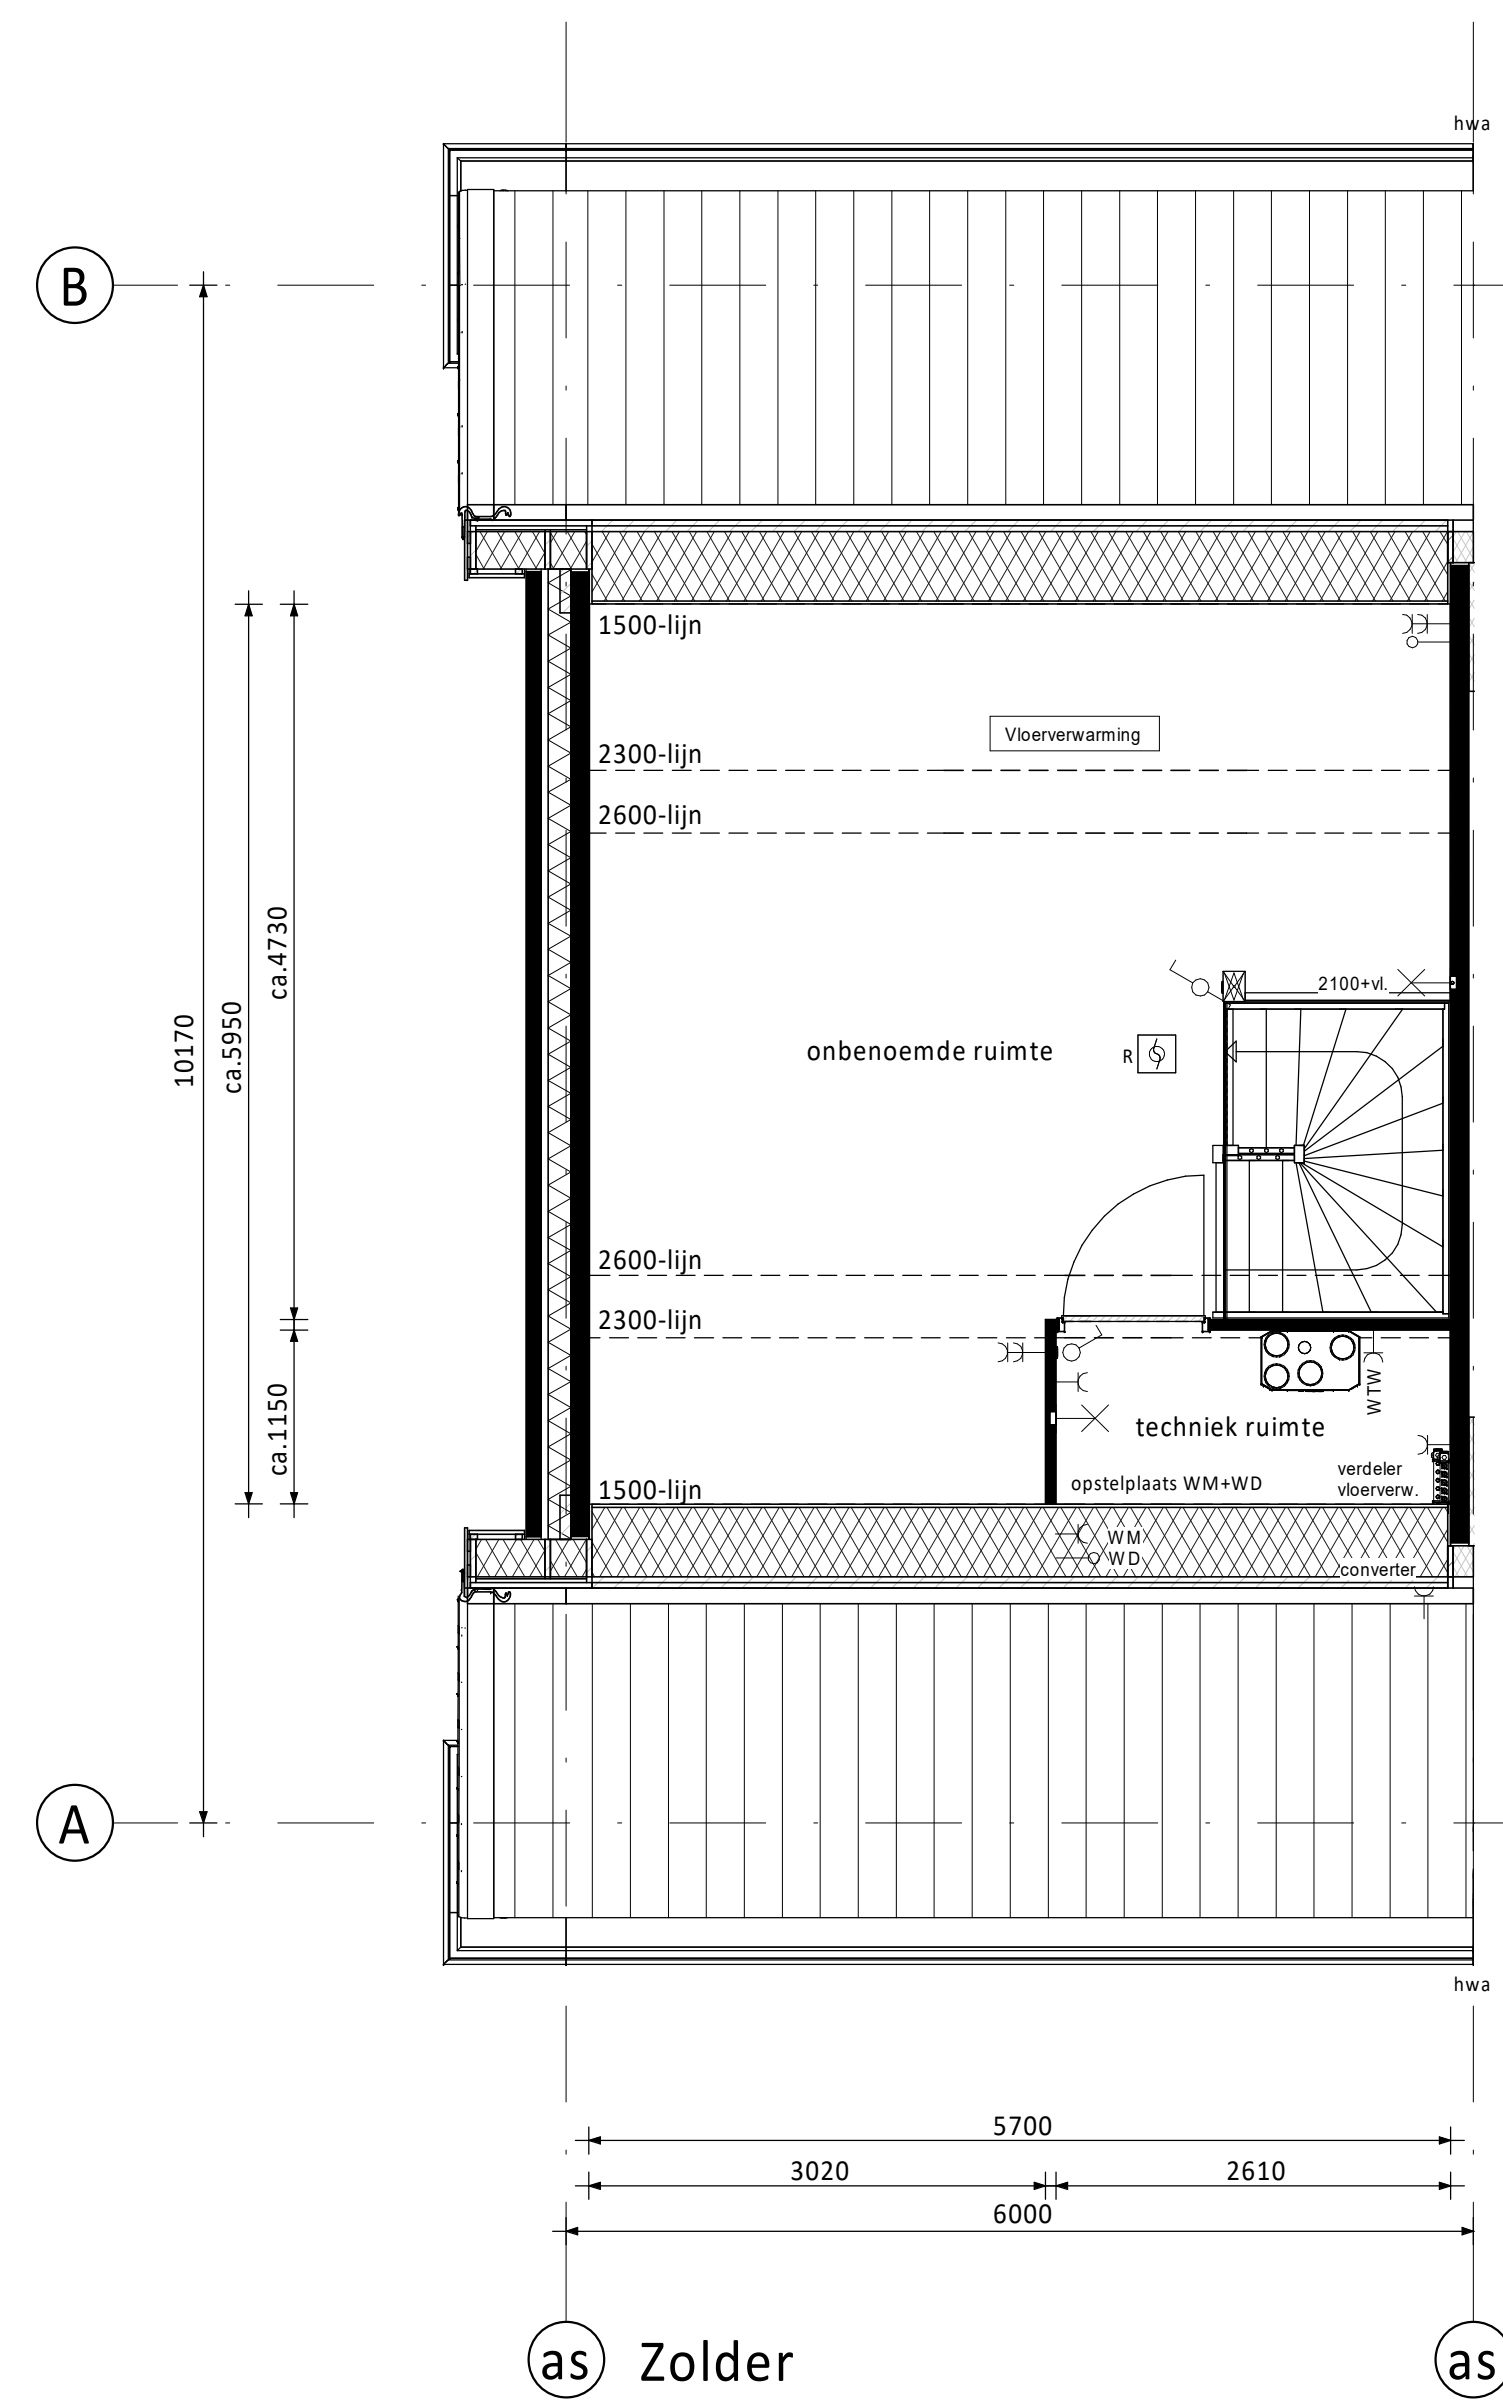
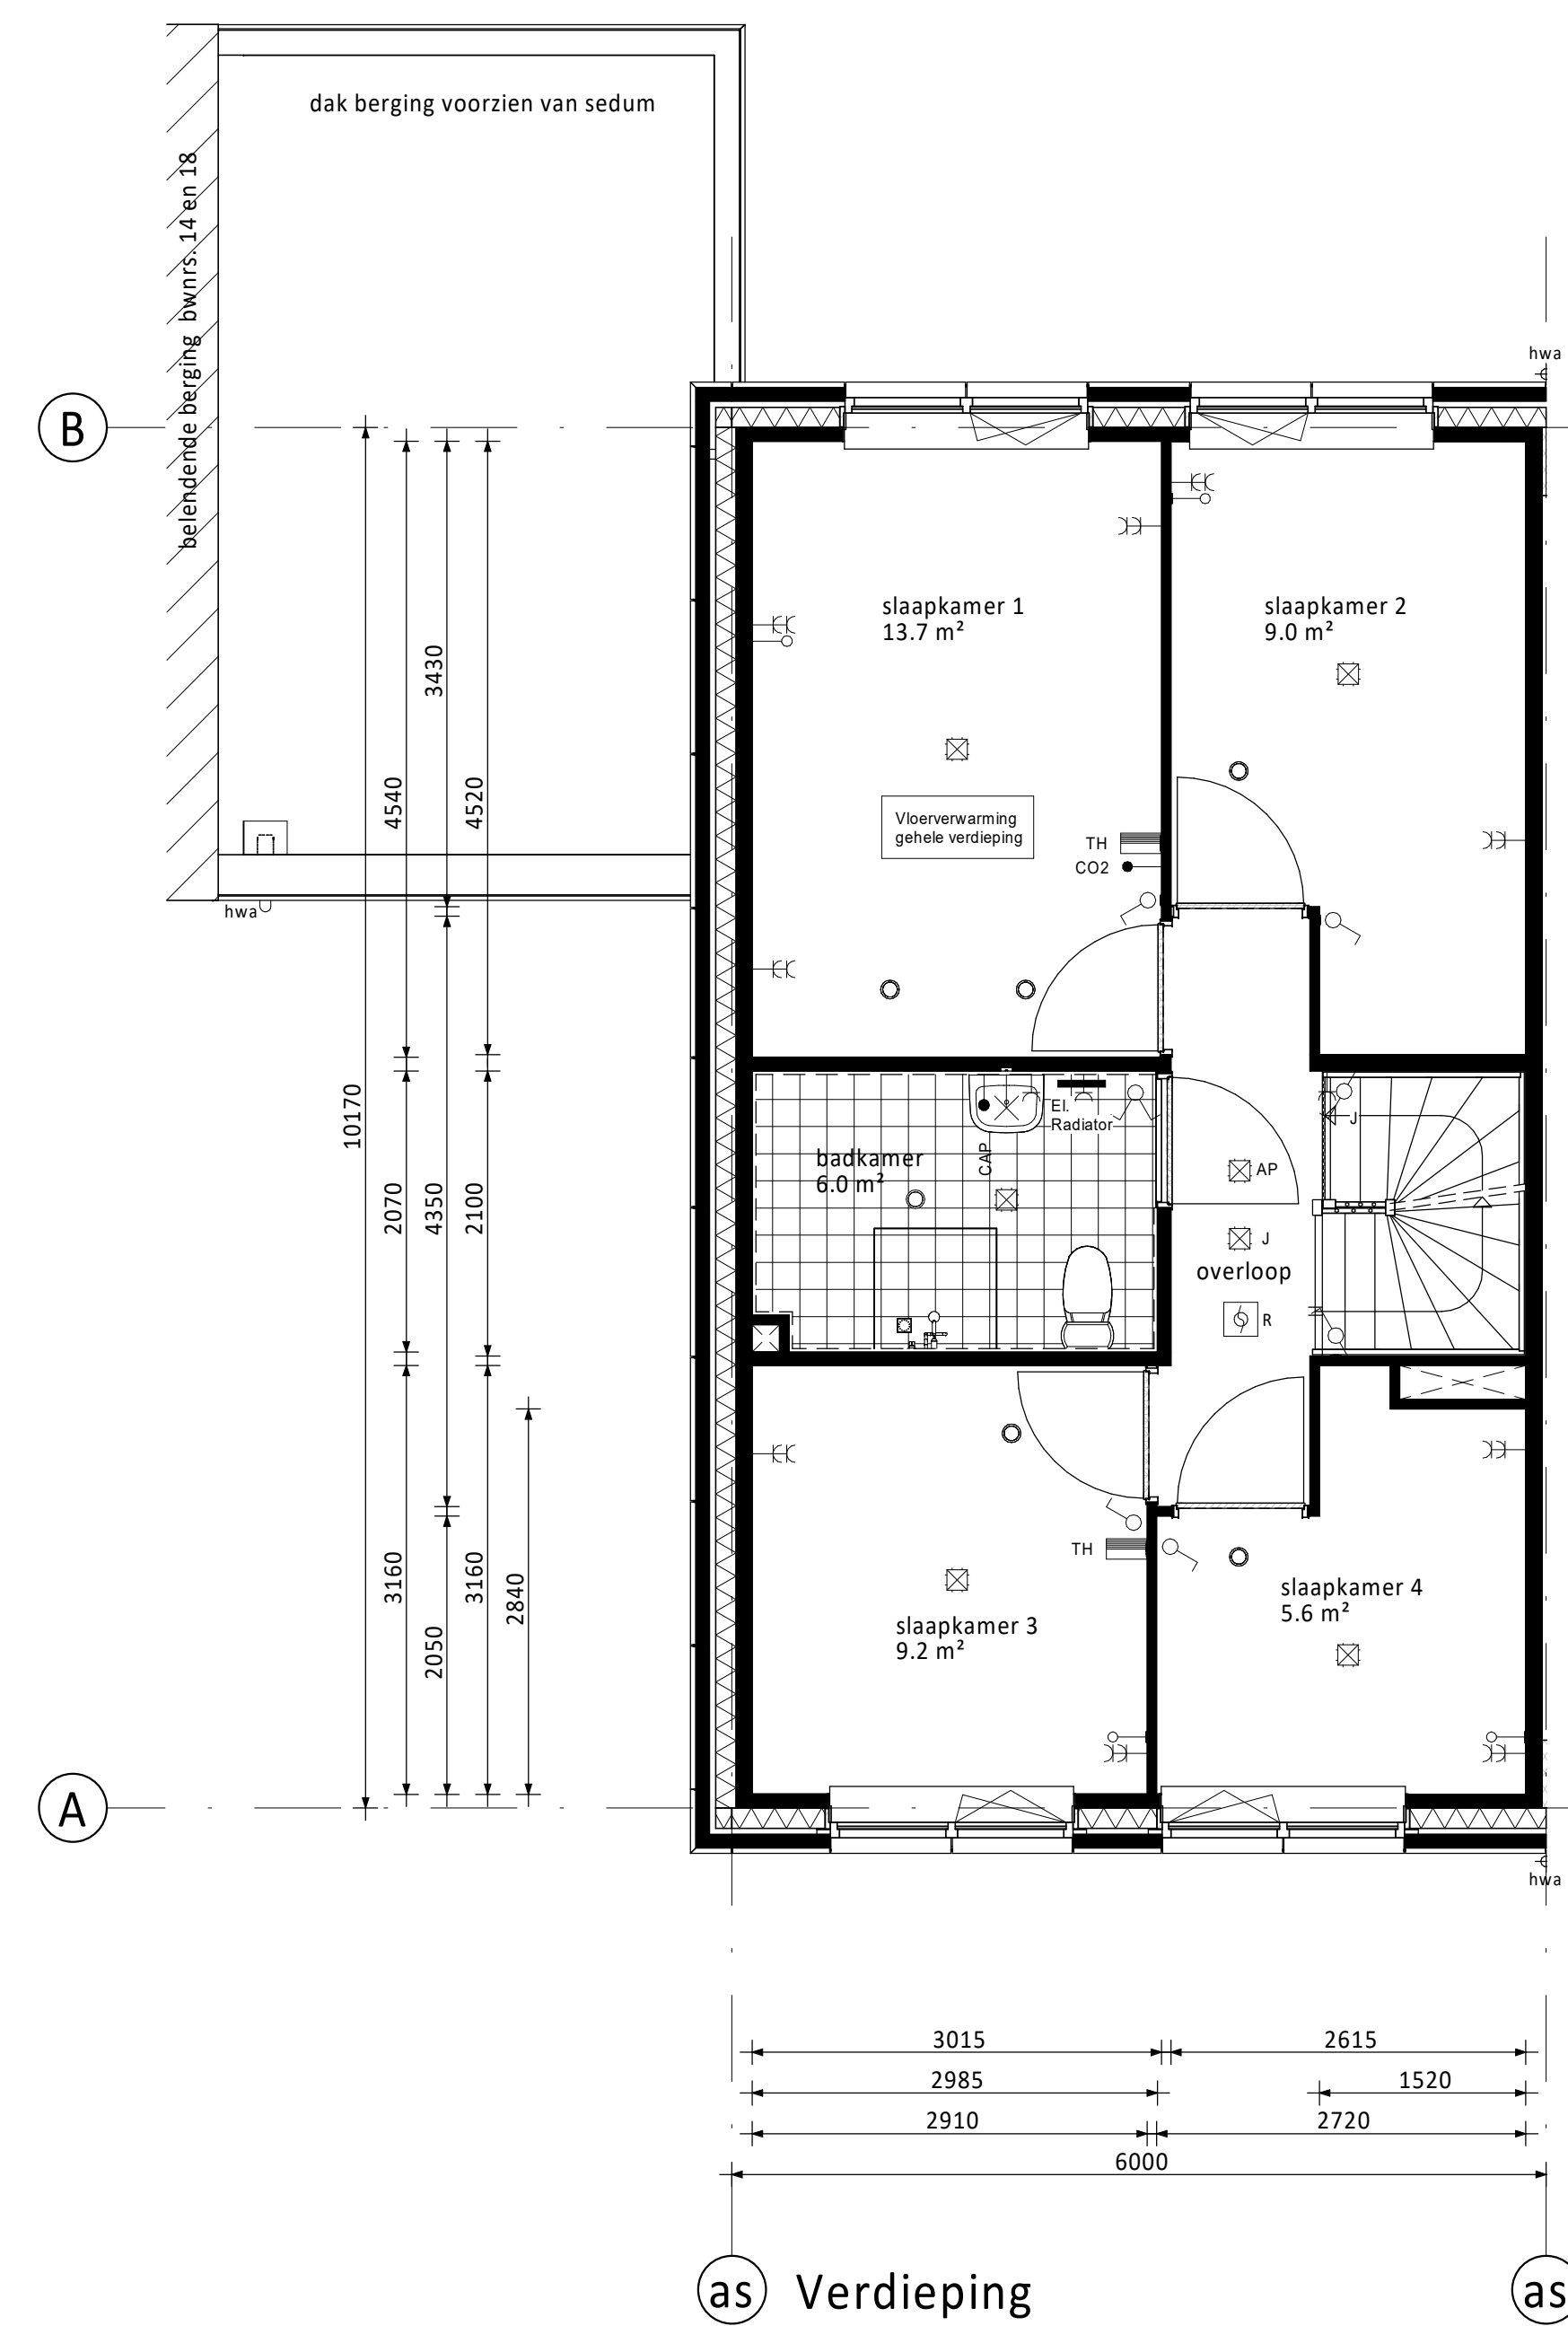


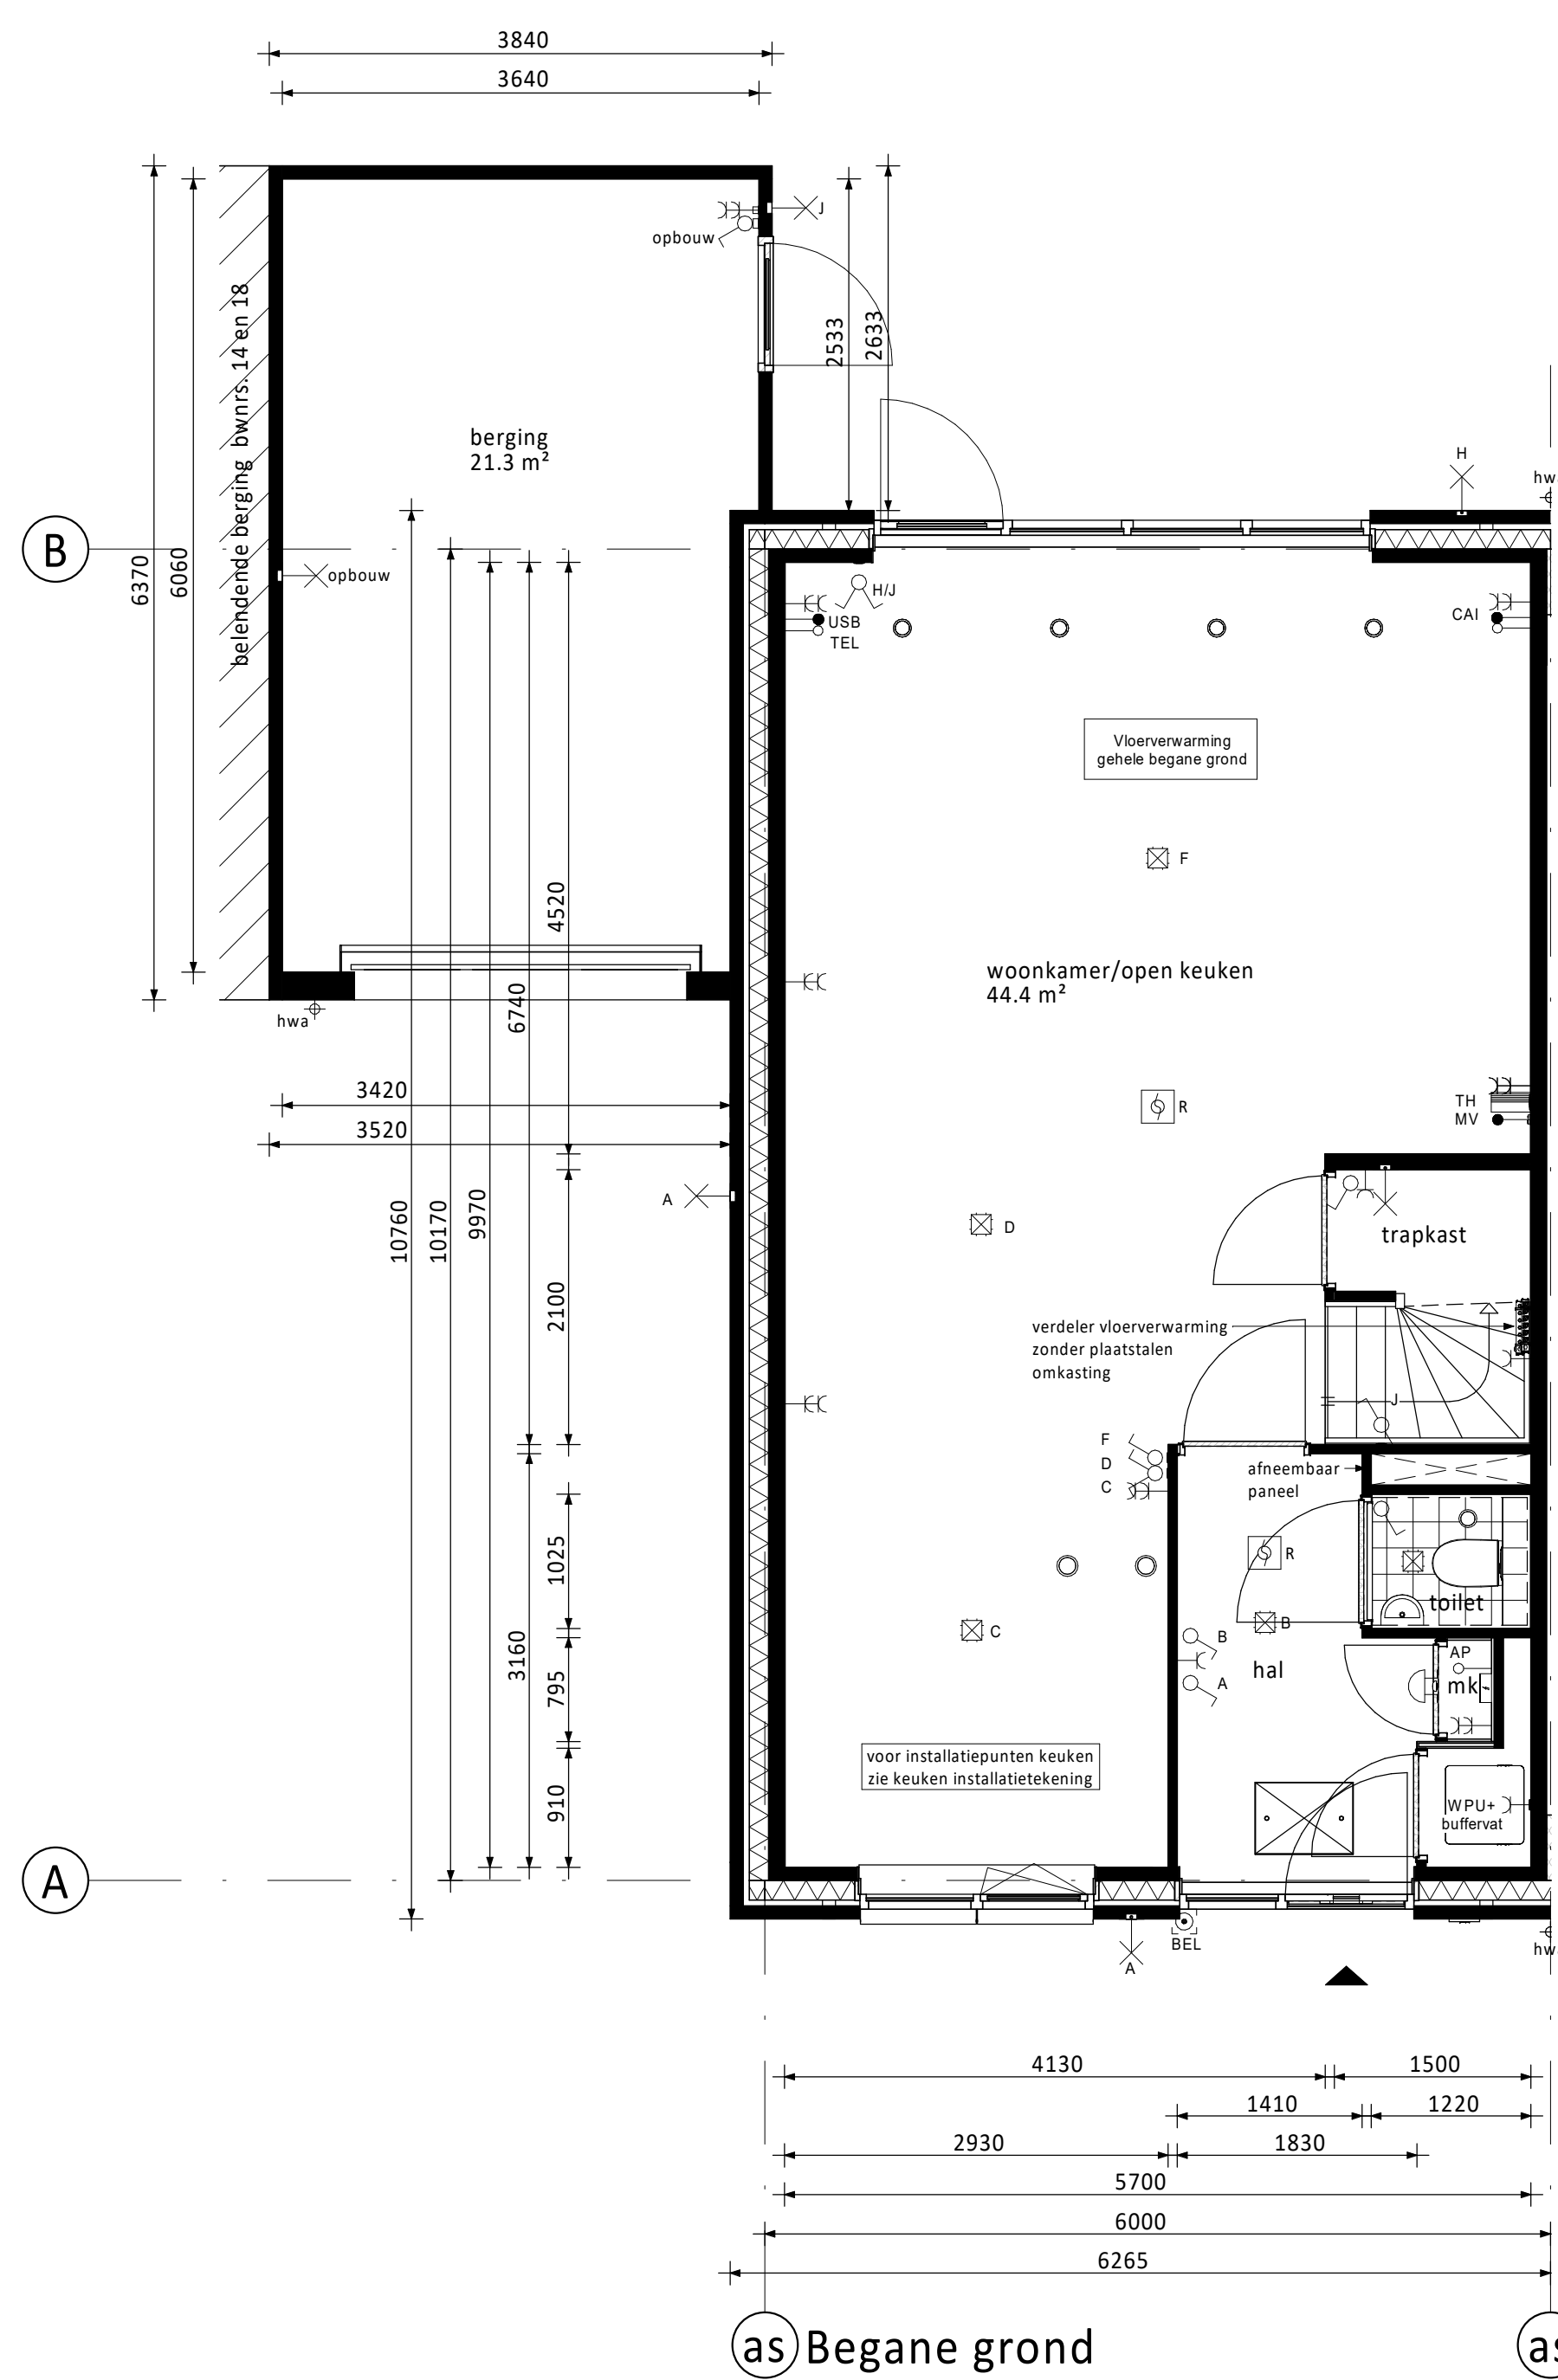

Ventilatie dakraam n.t.b. positie i.v.m. PV-panelen

PV-panelen: aantal en situering indicatief
(n.t.b. afhankelijk van BENG berekening / zonligging)

Bouwnummers 13 t/m 18, 32 en 33, 44 en 45 krijgen 9 stuks PV panelen op de achterzijde.
Bouwnummers 42 en 43 krijgen 9 stuks PV panelen op de voorzijde.


RENVOOI ELEKTRA

ES	Centraaldoos / wandlichtpunt	F	Groepenkast
	Enkeelpolige schakelaar (1050+vl.)		Loze buisleiding (300+vl.)
	Seriëschakelaar (1050+vl.)		Bedrade buisleiding (300+vl.)
	Wisselschakelaar (1050+vl.)		Optische roomleider
	Geometriserde enkelevoudige wandcontactdoos gearaid met enkelepolige schakelaar (1050+vl.)		Thermostaat (1500+vl.)
	Geometriserde enkelevoudige wandcontactdoos gearaid met wisselschakelaar (1050+vl.)		Schel
	Enkele gearaide wandcontactdoos (300+vl.)		Betrucker
	Dubbele gearaide wandcontactdoos (300+vl.)		Afzuipung / Inblaaspung
			Regeling ventilatie (1500+vl.)
			CO2 meldler (1500+vl.)
CAP	Centraal Aardpunt	MAGN	Magnetron
CAL	Centrale Antenne Installatie	WTW	Mechanische Ventilatie (met warmteterugwinning)
KT	Kooktoestel	R	Roommelder
KK	Koelkast	TEL	Telecom aansluiting
BOI	Boiler	TH	Thermostaat
WPU	Warme Pomp Unit	VW	Vaatwasser
CON	Omvormer t.b.v. pr. cellen	WD	Wasdroger
AP	Loes punt t.b.v. Accesspoint	WM	Wasmachine
USB	USB opslapung	CO2	Sensor t.b.v. ventilatie

KLEUREN EN MATERIALEN

Onderdeel	Materiaal	Kleur
dakpannen	keramische dakpan	antraciet
goten / overstek / luifel voordeur	hout	crème-wit
gootbekleding / dakbedekking luifel / dakbedekking erkers (optioneel)	EPDM	zwart
dakbedekking dakkapellen (optioneel) / aanbouw (optioneel) / aangrenzende berging	bitumen	zwart
dak aangrenzende berging / aanbouw (optioneel)	sedum bedekking	
daktrim goot / luifel / dakkapellen (optioneel) / aanbouw (optioneel) / erkers (optioneel) / aangrenzende berging	aluminium	crème-wit
gevelmetselwerk + rollaag boven kozijn	baksteen metselwerk, handvorm wf	bwtnrs. 13, 14, 32 en 33: rood bwtnrs. 15, 16, 44 en 45: oranje bwtnrs. 17, 18, 42 en 43: bruin
voegwerk gevelmetselwerk	cement	donkergrijs
plint gevelmetselwerk + rollaag	baksteen metselwerk, handvorm wf	bruin
voegwerk plint + rollaag	cement	donkergrijs
metselwerk aangrenzende berging	baksteen metselwerk, handvorm wf	bruin
voegwerk metselwerk aangrenzende berging	cement	donkergrijs
plint metselwerk + rollaag aangrenzende berging	baksteen metselwerk, handvorm wf	bruin
voegwerk plint + rollaag aangrenzende berging	cement	donkergrijs
kozijnen	hout	crème-wit
ramen	hout	crème-wit
panelen in kozijnen	colorbel	lichtgrijs
zijwangen dakkapel (optioneel)	hout	crème-wit
lateien	staal	crème-wit
lateien aangrenzende berging	staal	bruin
voordeuren	hout	bwtnrs. 13, 14, 32 en 33: sparrengroen bwtnrs. 15, 16, 44 en 45: zwartblauw bwtnrs. 17, 18, 42 en 43: zwartrood
tuinteuren / bergingsdeuren	hout	crème-wit
bergingsdeuren	sectionaal	bwtnrs. 13, 14, 32 en 33: sparrengroen bwtnrs. 15, 16, 44 en 45: zwartblauw bwtnrs. 17, 18, 42 en 43: zwartrood
dubbele bergingsdeur (optioneel) bij optie samenvoeging berging met woning en inpanidige berging	hout	bwtnrs. 13, 14, 32 en 33: sparrengroen bwtnrs. 15, 16, 44 en 45: zwartblauw bwtnrs. 17, 18, 42 en 43: zwartrood
deurdorpels	kunststeen	antraciet
raamdorpels / spekbanden	prefab beton	natuurl
hemelwaterafvoer	kunststof	grijs

RENVOOI ALGEMEEN

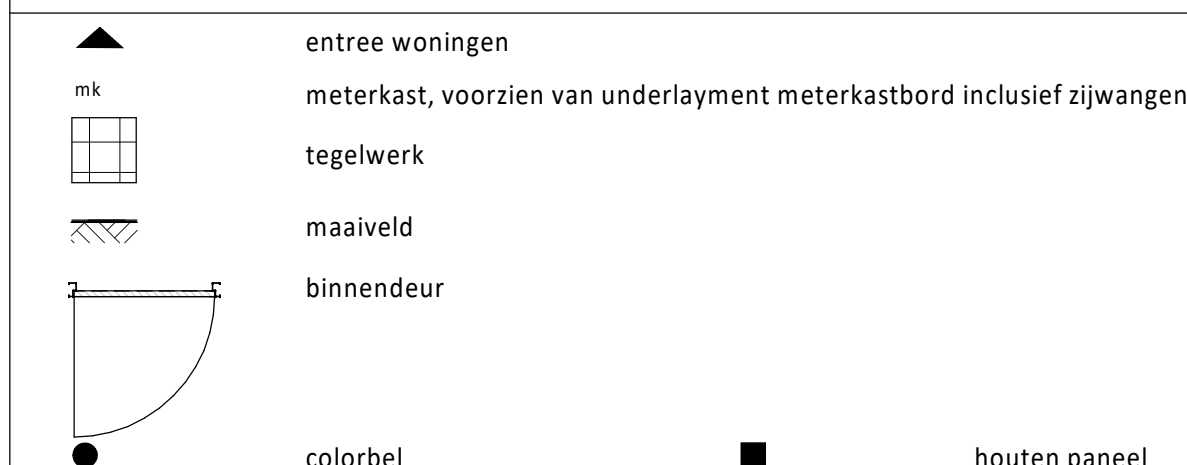

D					
C					
B					
A					
O	01-11-2023	Definitief			
Nr.	Datum	Omschrijving			Gst.
Onderwerpen:					
Vorm Conceptwoningen B.V. Te Rotterdam					
Project:					
NIEUW Eiland Eigen fase 1 te Amstelveen Type weekapper 6,0m (Haagse Stijl)					
Onderwerp:					
Bouwnummer 17 (als getekend) bouwnummers 14 en 18 (gespiegeld)					
Schaal	1:50	Fase	VK		
Formaat	1399 x 841	Status	Definitief		
Project nr.				Blad nr.	
230495				B6000-HS-VK-B0103	