
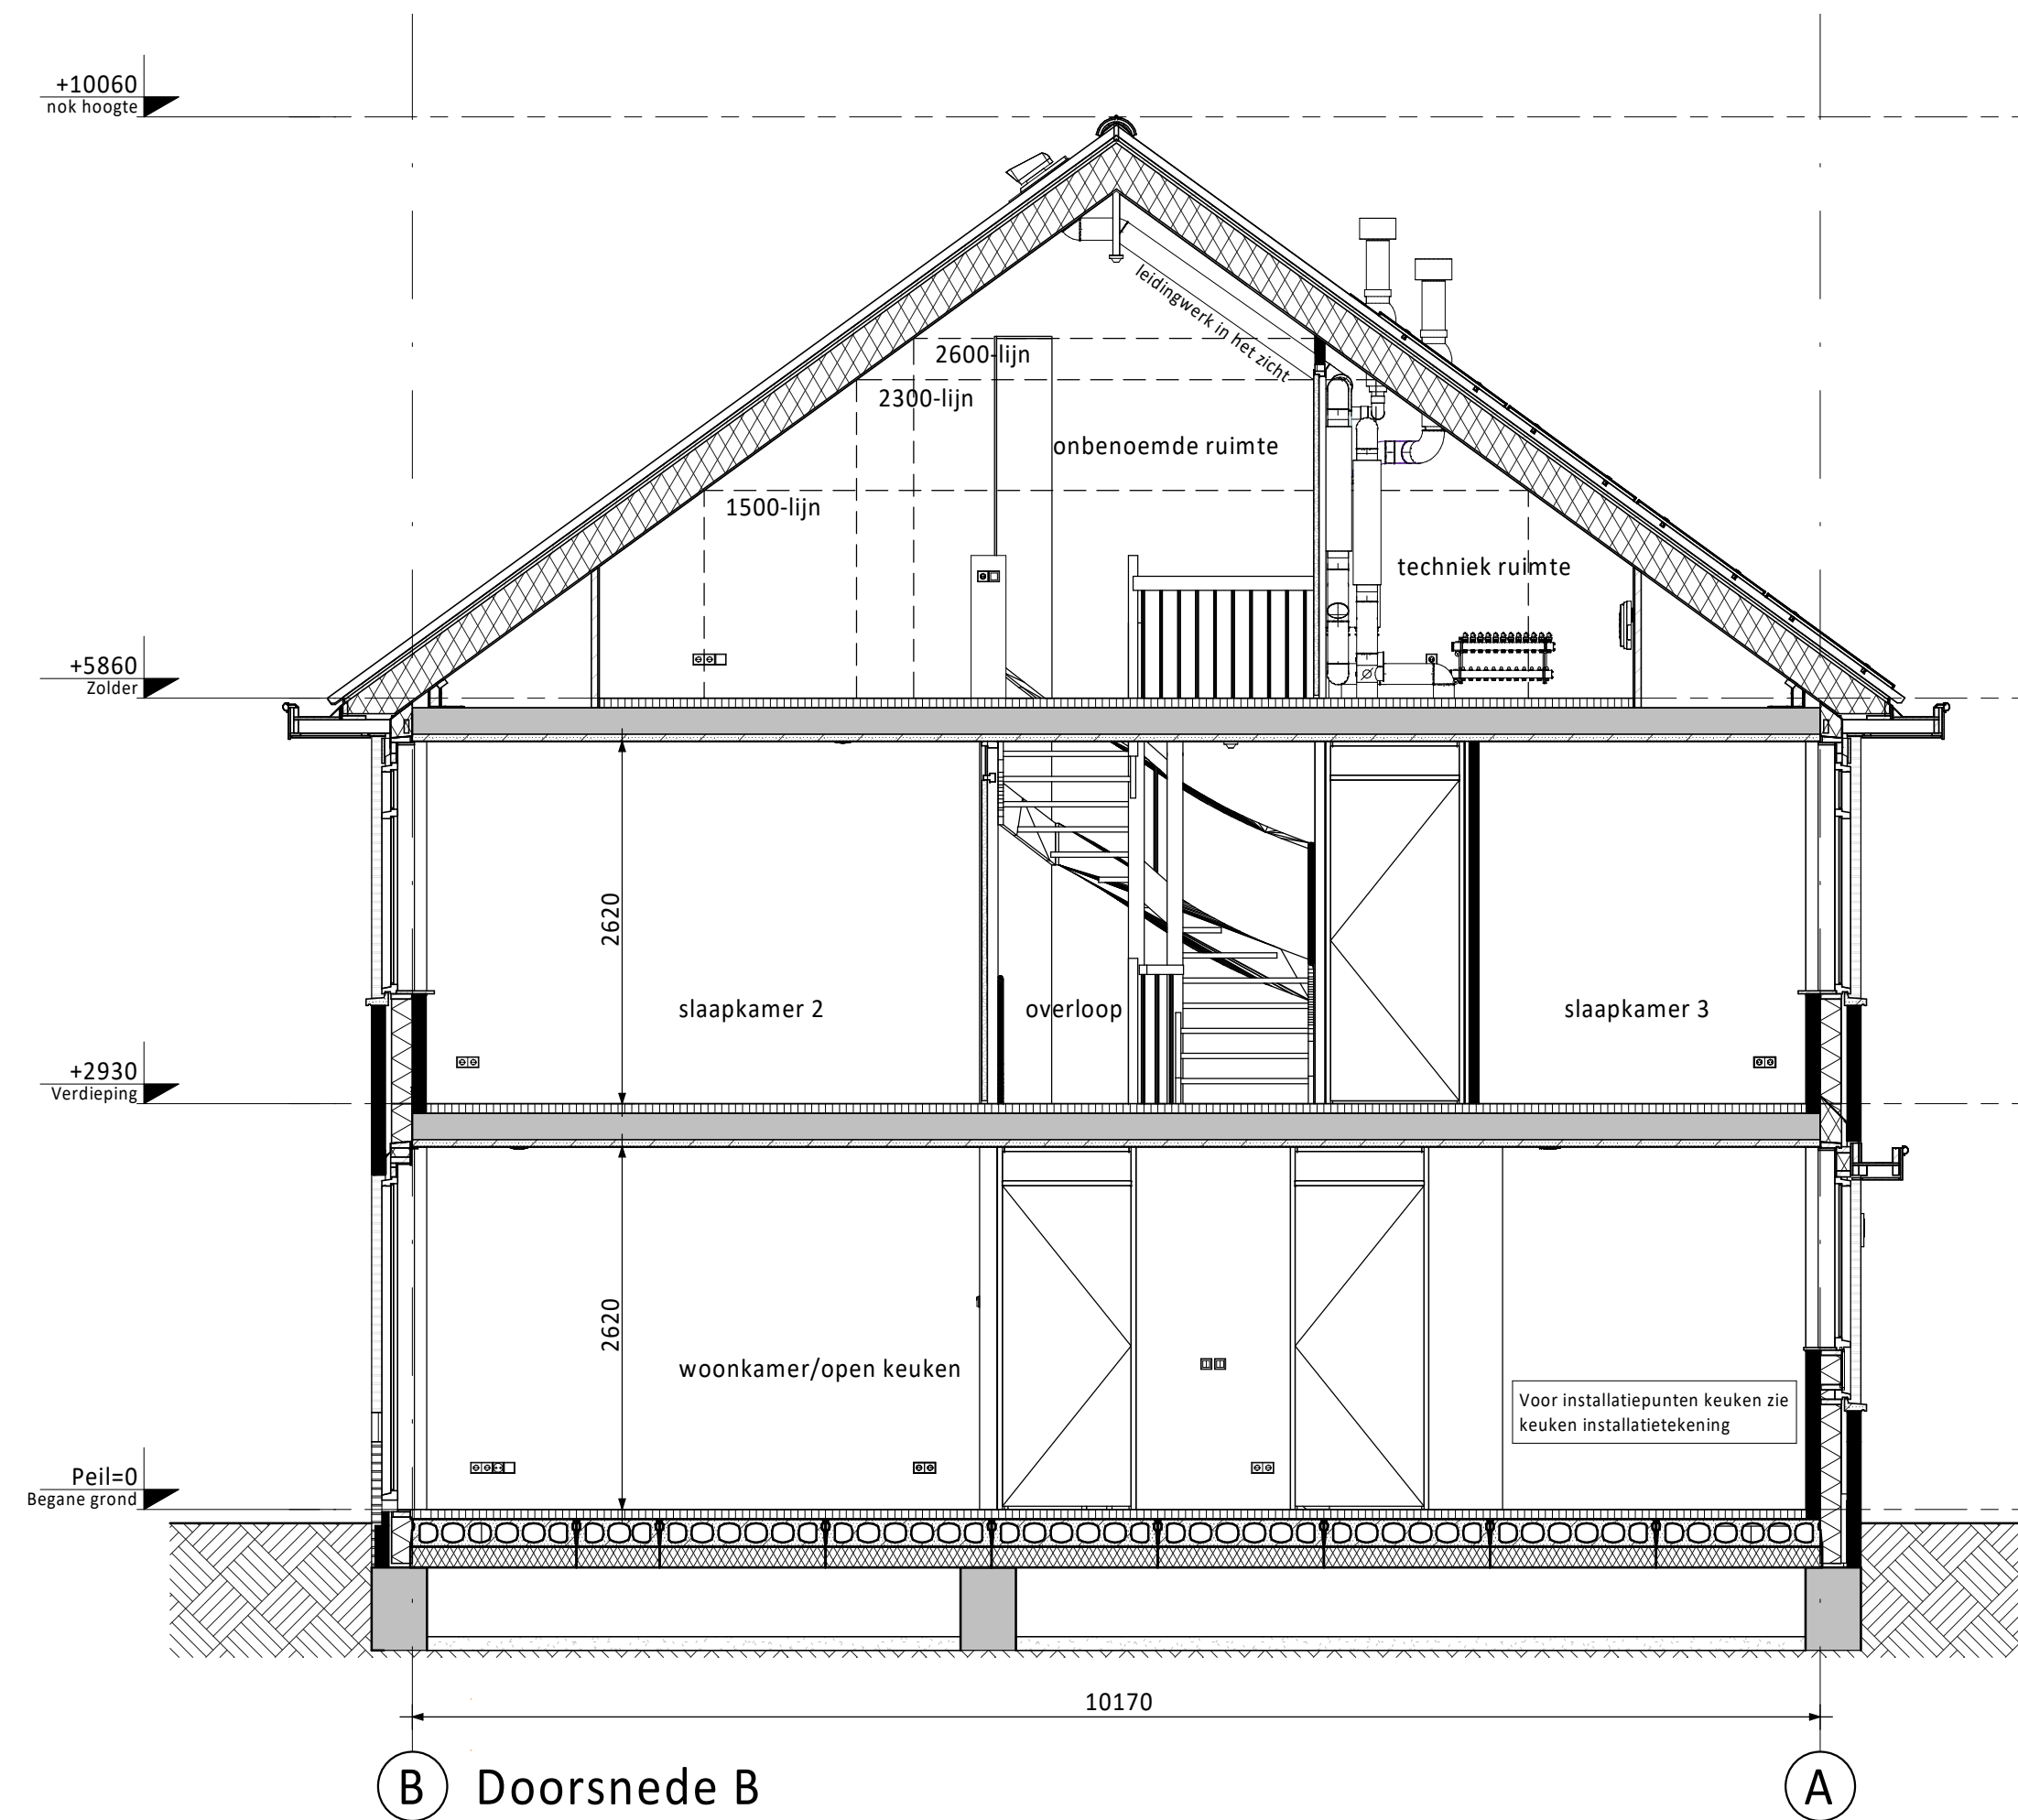
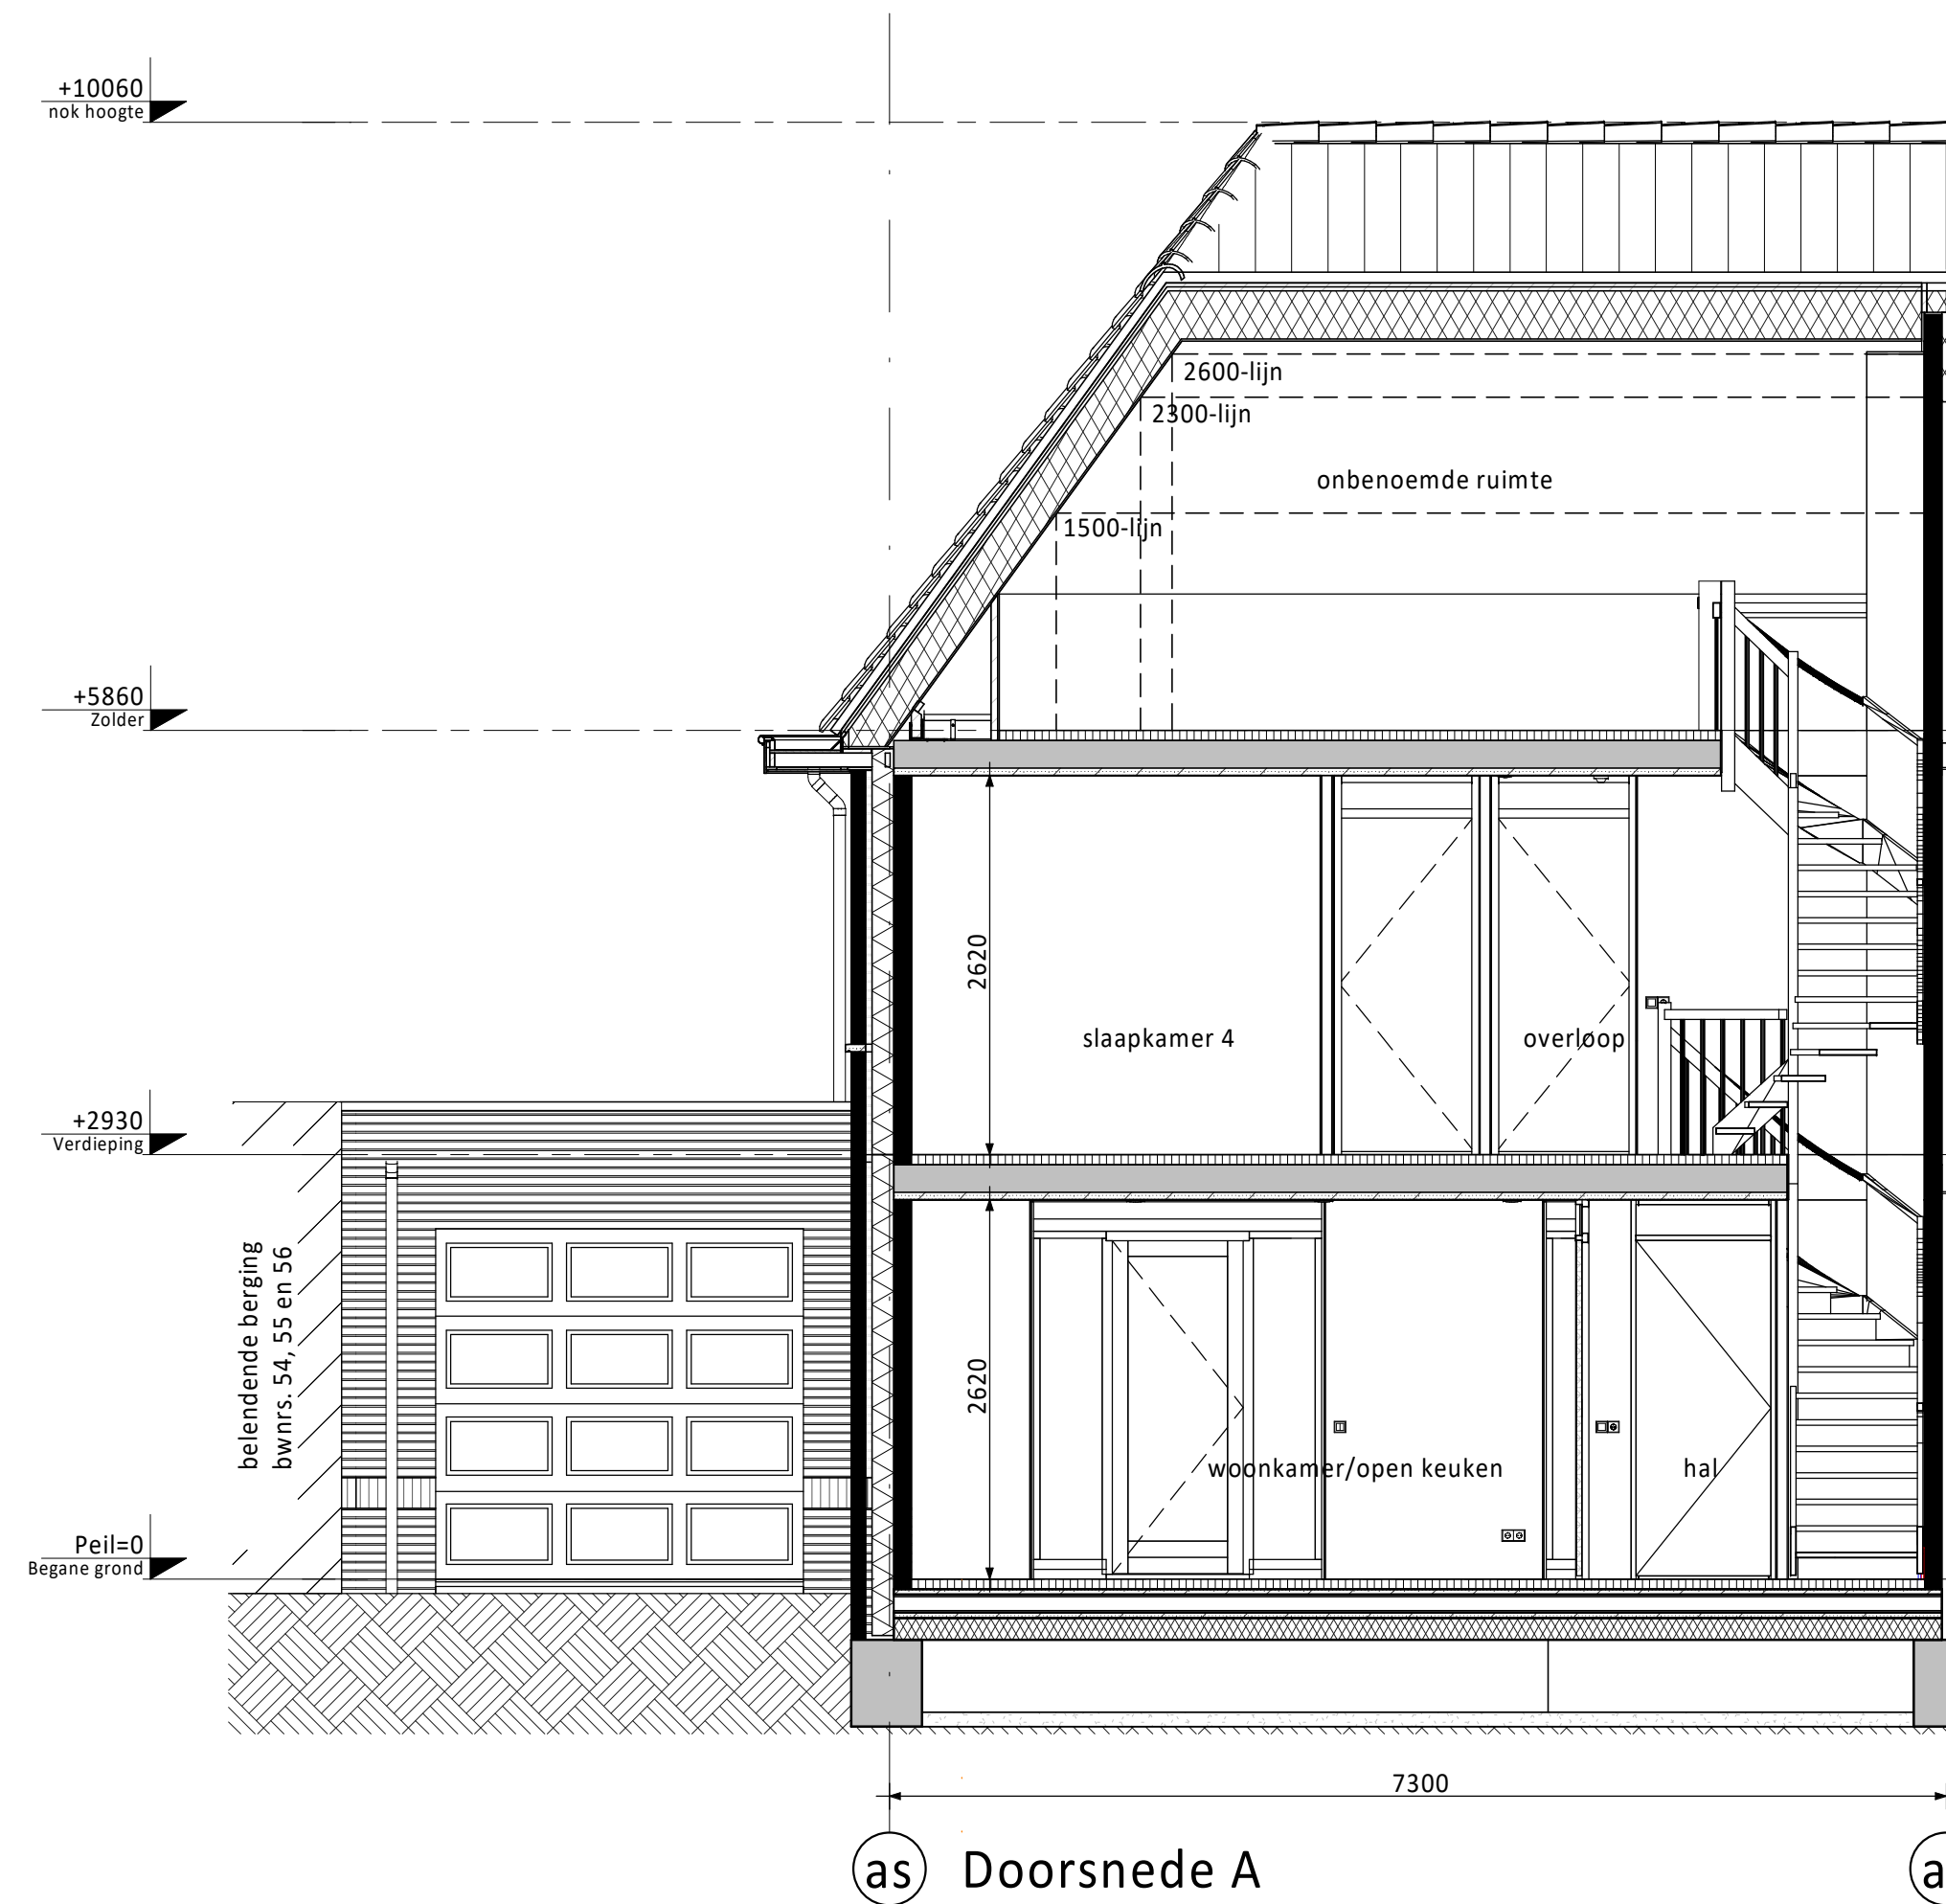


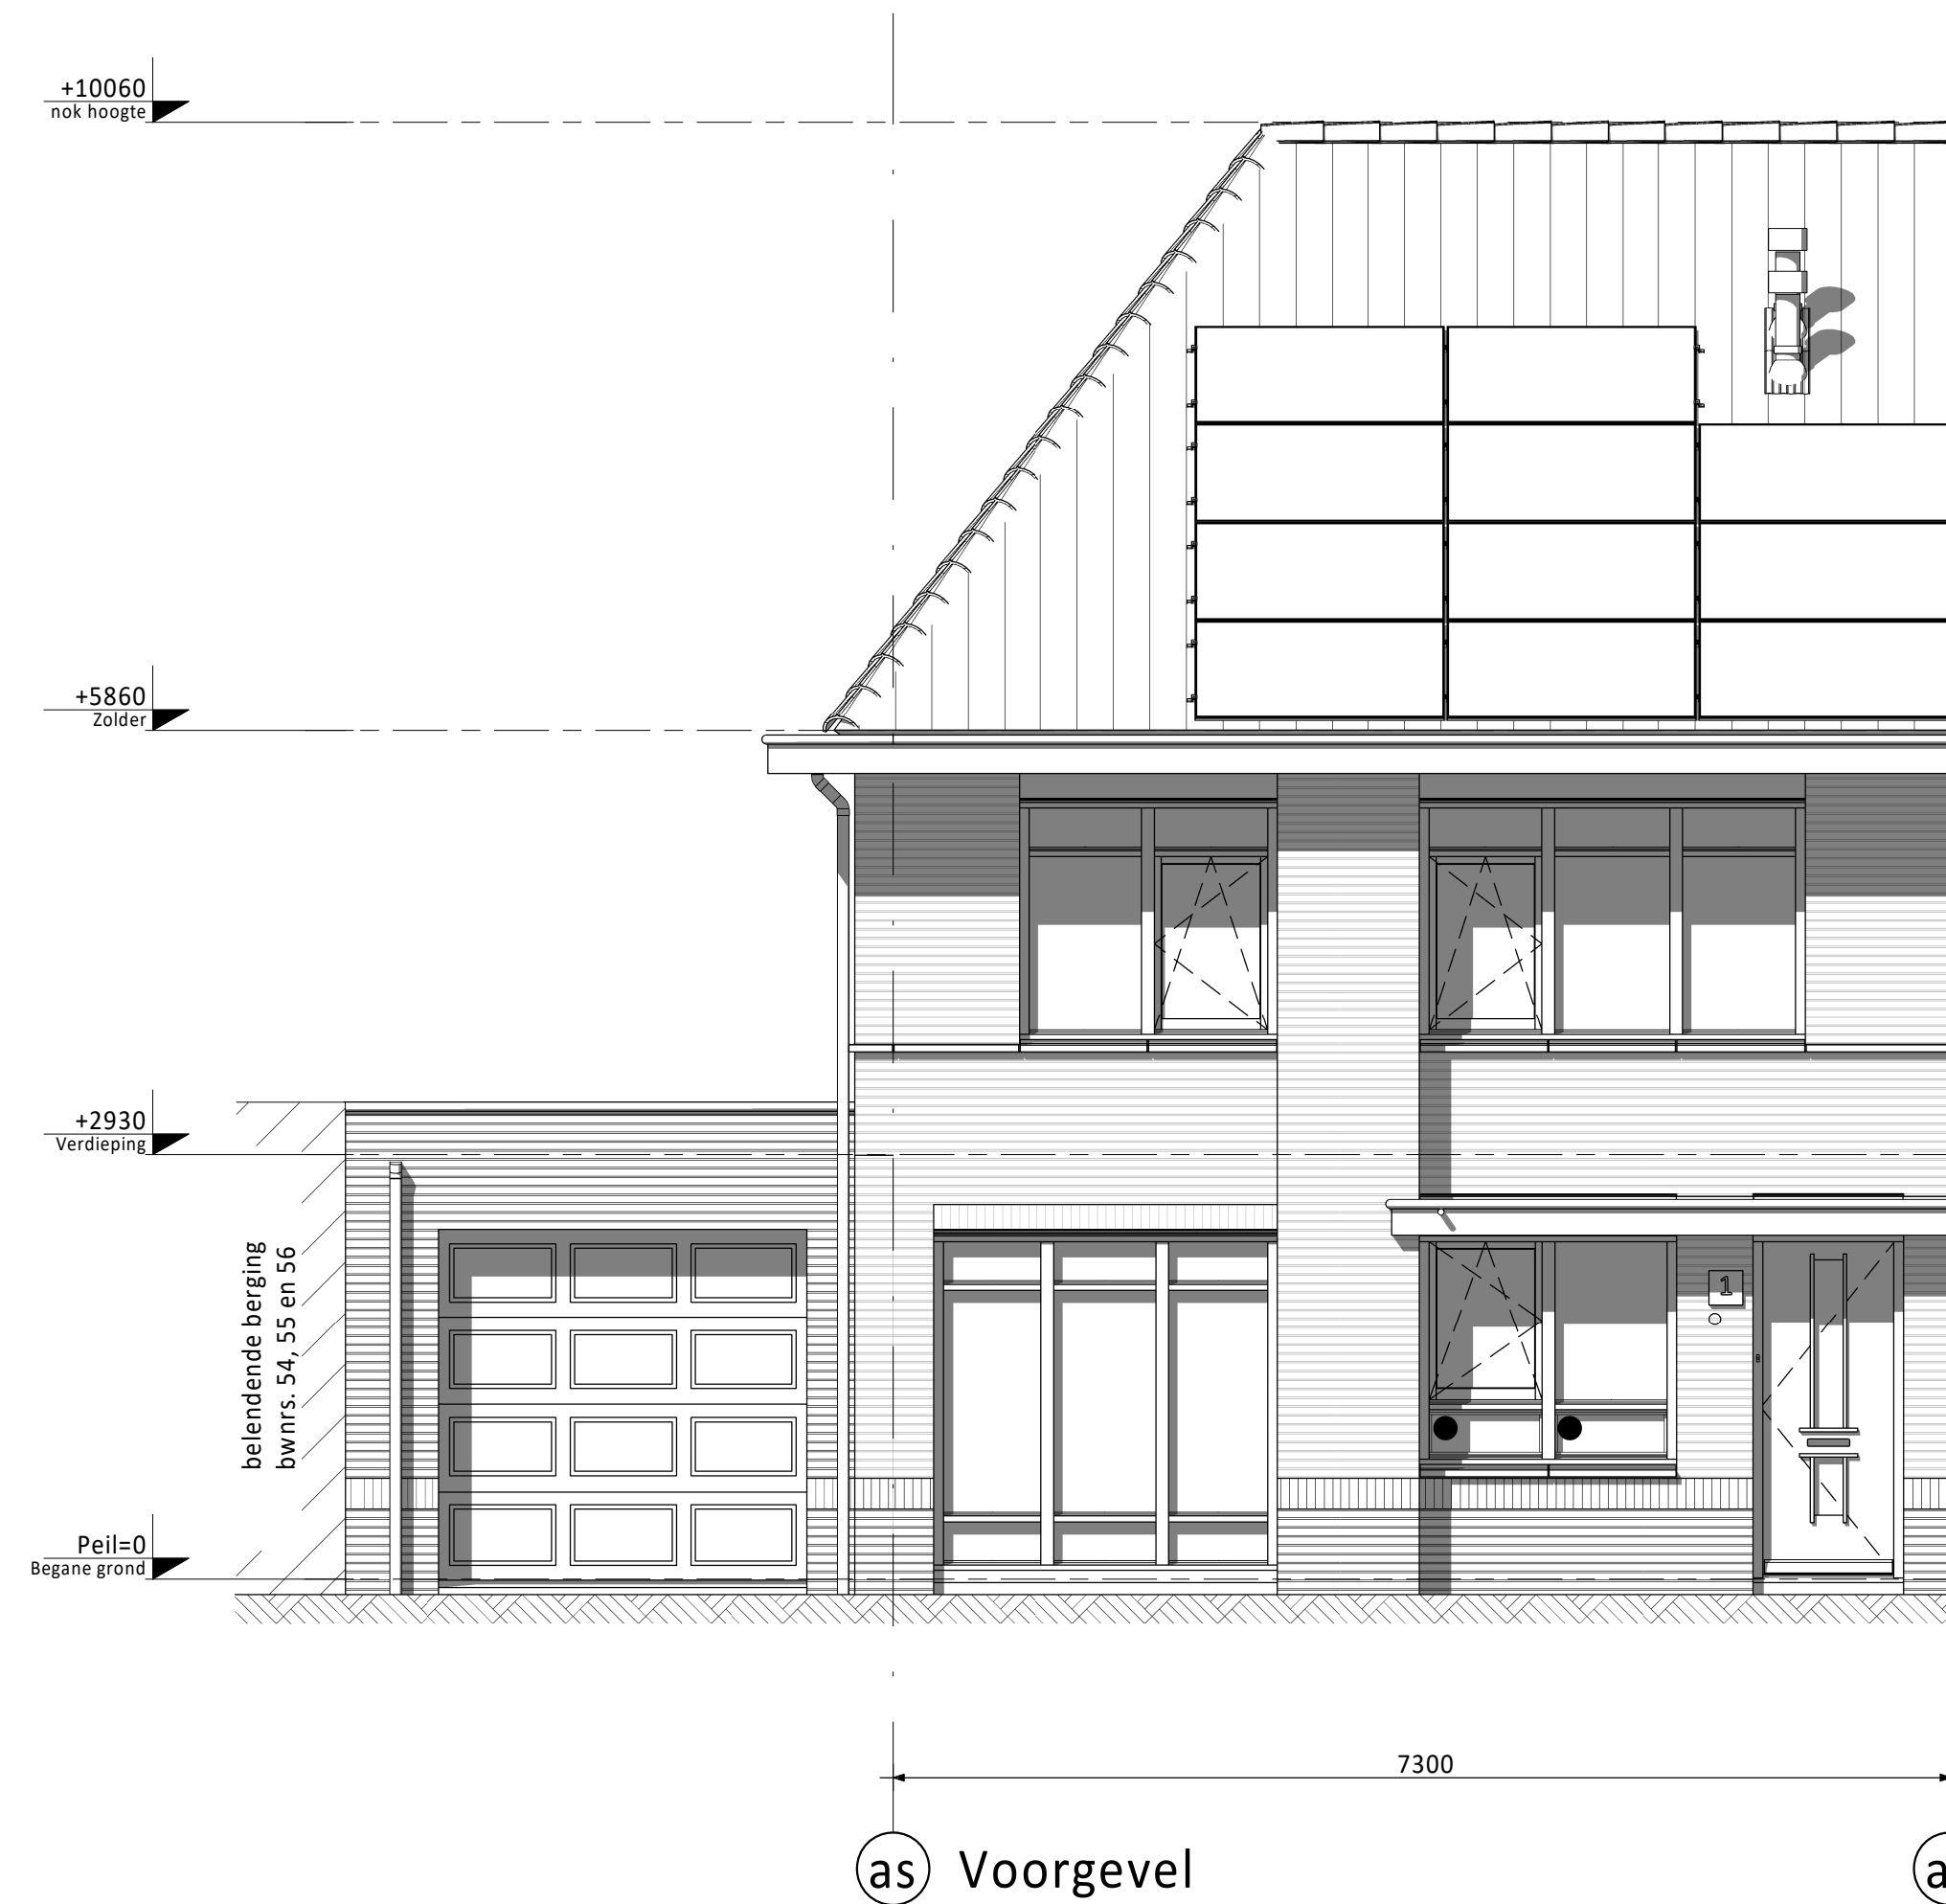


CAP	Centraal Aardpunt	MAGN	Magnetron
CAI	Centrale Antenne Installatie	WTW	Mechanische Ventilatie (met warmteretourwinning)
KT	Kooktoestel	R	Rookmelder
KK	Koelkast	TEL	Telecom aansluiting
BOI	Boiler	TH	Thermostaat
WPUP	Warme Pomp Unit	VW	Vaathwasser
CON	Omvormer t.b.v. pv cellen	WD	Wasdroger
AP	Loops punit t.b.v. Accesspoint	WM	Wasmachine
USB	USB aansluitpunt	CoZ	Sensor t.b.v. ventilatie

KLEUREN EN MATERIALEN

Onderdeel	Materiaal	Kleur
dakpannen	keramische dakpan	antraciet
goten / overstek / luifel voordeur	hout	crème-wit
gootbekleding / dakbedekking luifel	EPDM	zwart
dakbedekking aangr. berging / dakpellen (optioneel) / aanbouw (optioneel)	bitumen	zwart
dak aangrenzende berging en (optionele) aanbouw	sédum bedekking	
daktrim	aluminium	crème-wit
gevelmetselwerk + rollaag boven kozijn	baksteen metselwerk, handvorm wf	bwrs. 53 en 54: oranje bwrs. 55 en 56: rood
voegwerk gevelmetselwerk	cement	donkergrijs
plint gevelmetselwerk + rollaag	baksteen metselwerk, handvorm wf	bruin
voegwerk plint + rollaag	cement	donkergrijs
metselwerk aangrenzende berging	baksteen metselwerk, handvorm wf	bruin
voegwerk metselwerk aangrenzende berging	cement	donkergrijs
plint aangrenzende berging + rollaag	baksteen metselwerk, handvorm wf	bruin
voegwerk plint + rollaag aangrenzende berging	cement	donkergrijs
kozijnen	hout	crème-wit
ramen	hout	crème-wit
panelen in kozijnen	colorbel	lichtgrijs
zijwangen dakpael (optioneel)	hout	crème-wit
lateien	staal	crème-wit
lateien aangrenzende bergingen	staal	bruin
voordeuren	hout	bwrs. 53 en 54: zwartblauw bwrs. 55 en 56: sparrengroen
tuinteuren / bergingsdeuren	hout	crème-wit
bergingsdeuren	seizoenaal	bwrs. 53 en 54: zwartblauw bwrs. 55 en 56: sparrengroen
deurdorpels	kuiststeen	antraciet
raamdorpels / spekbanden	prefab beton	natuurli
hemelwaterafvoer	kuiststof	grijs

RENVOOI ALGEMEEN

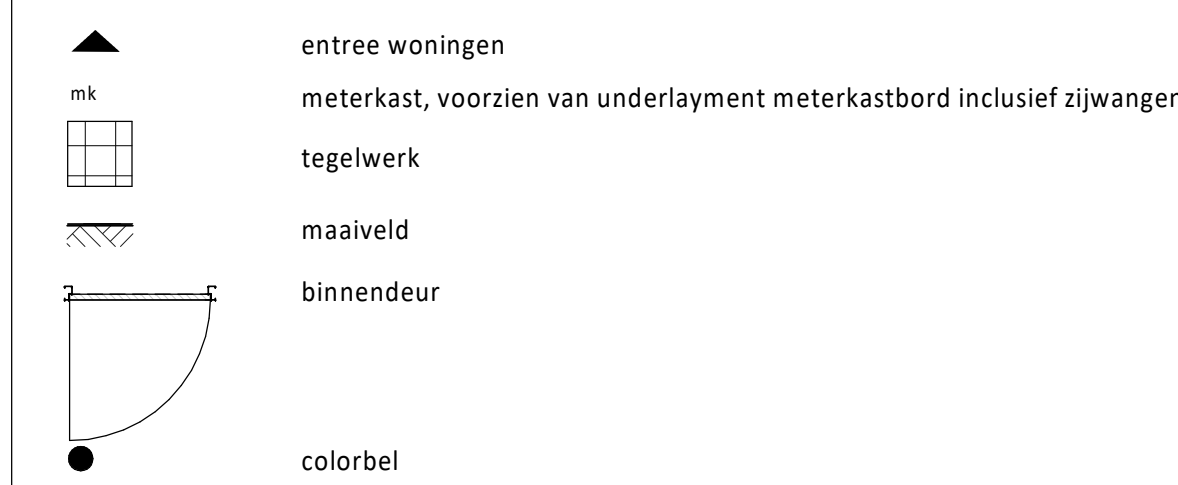

D						
C						
B						
A						
O	01-11-2023	Definitief				
Rea	Status	DeurenClipping		DB	CS	
				Gat.	Contr.	
Opdrachtgever Vorm Conceptwoningen B.V. Te Rotterdam						 6D Wonen Schakelen 13 Bijlage 1 Proefdraad 10 2024 - Passanten Tel: 060 4421390 E-mail: www.6d.nl
Project: Nieuw Eiland Eigen fase 1 te Amstelveen Type tweekeerper 7,3m (Haagse Stijl)						
Opdracht: Bouwnummers 53 en 55 (als getekend) Bouwnummers 54 en 56 (gespiegeld)						
Schaal	1:50	Fase	VK			
Formaat	A0 (1470 x 841)	Status	Definitief			
PROJECT NO: 230495						Blad nr. 00
F7300-HS-VK-B01						Rev. 00