
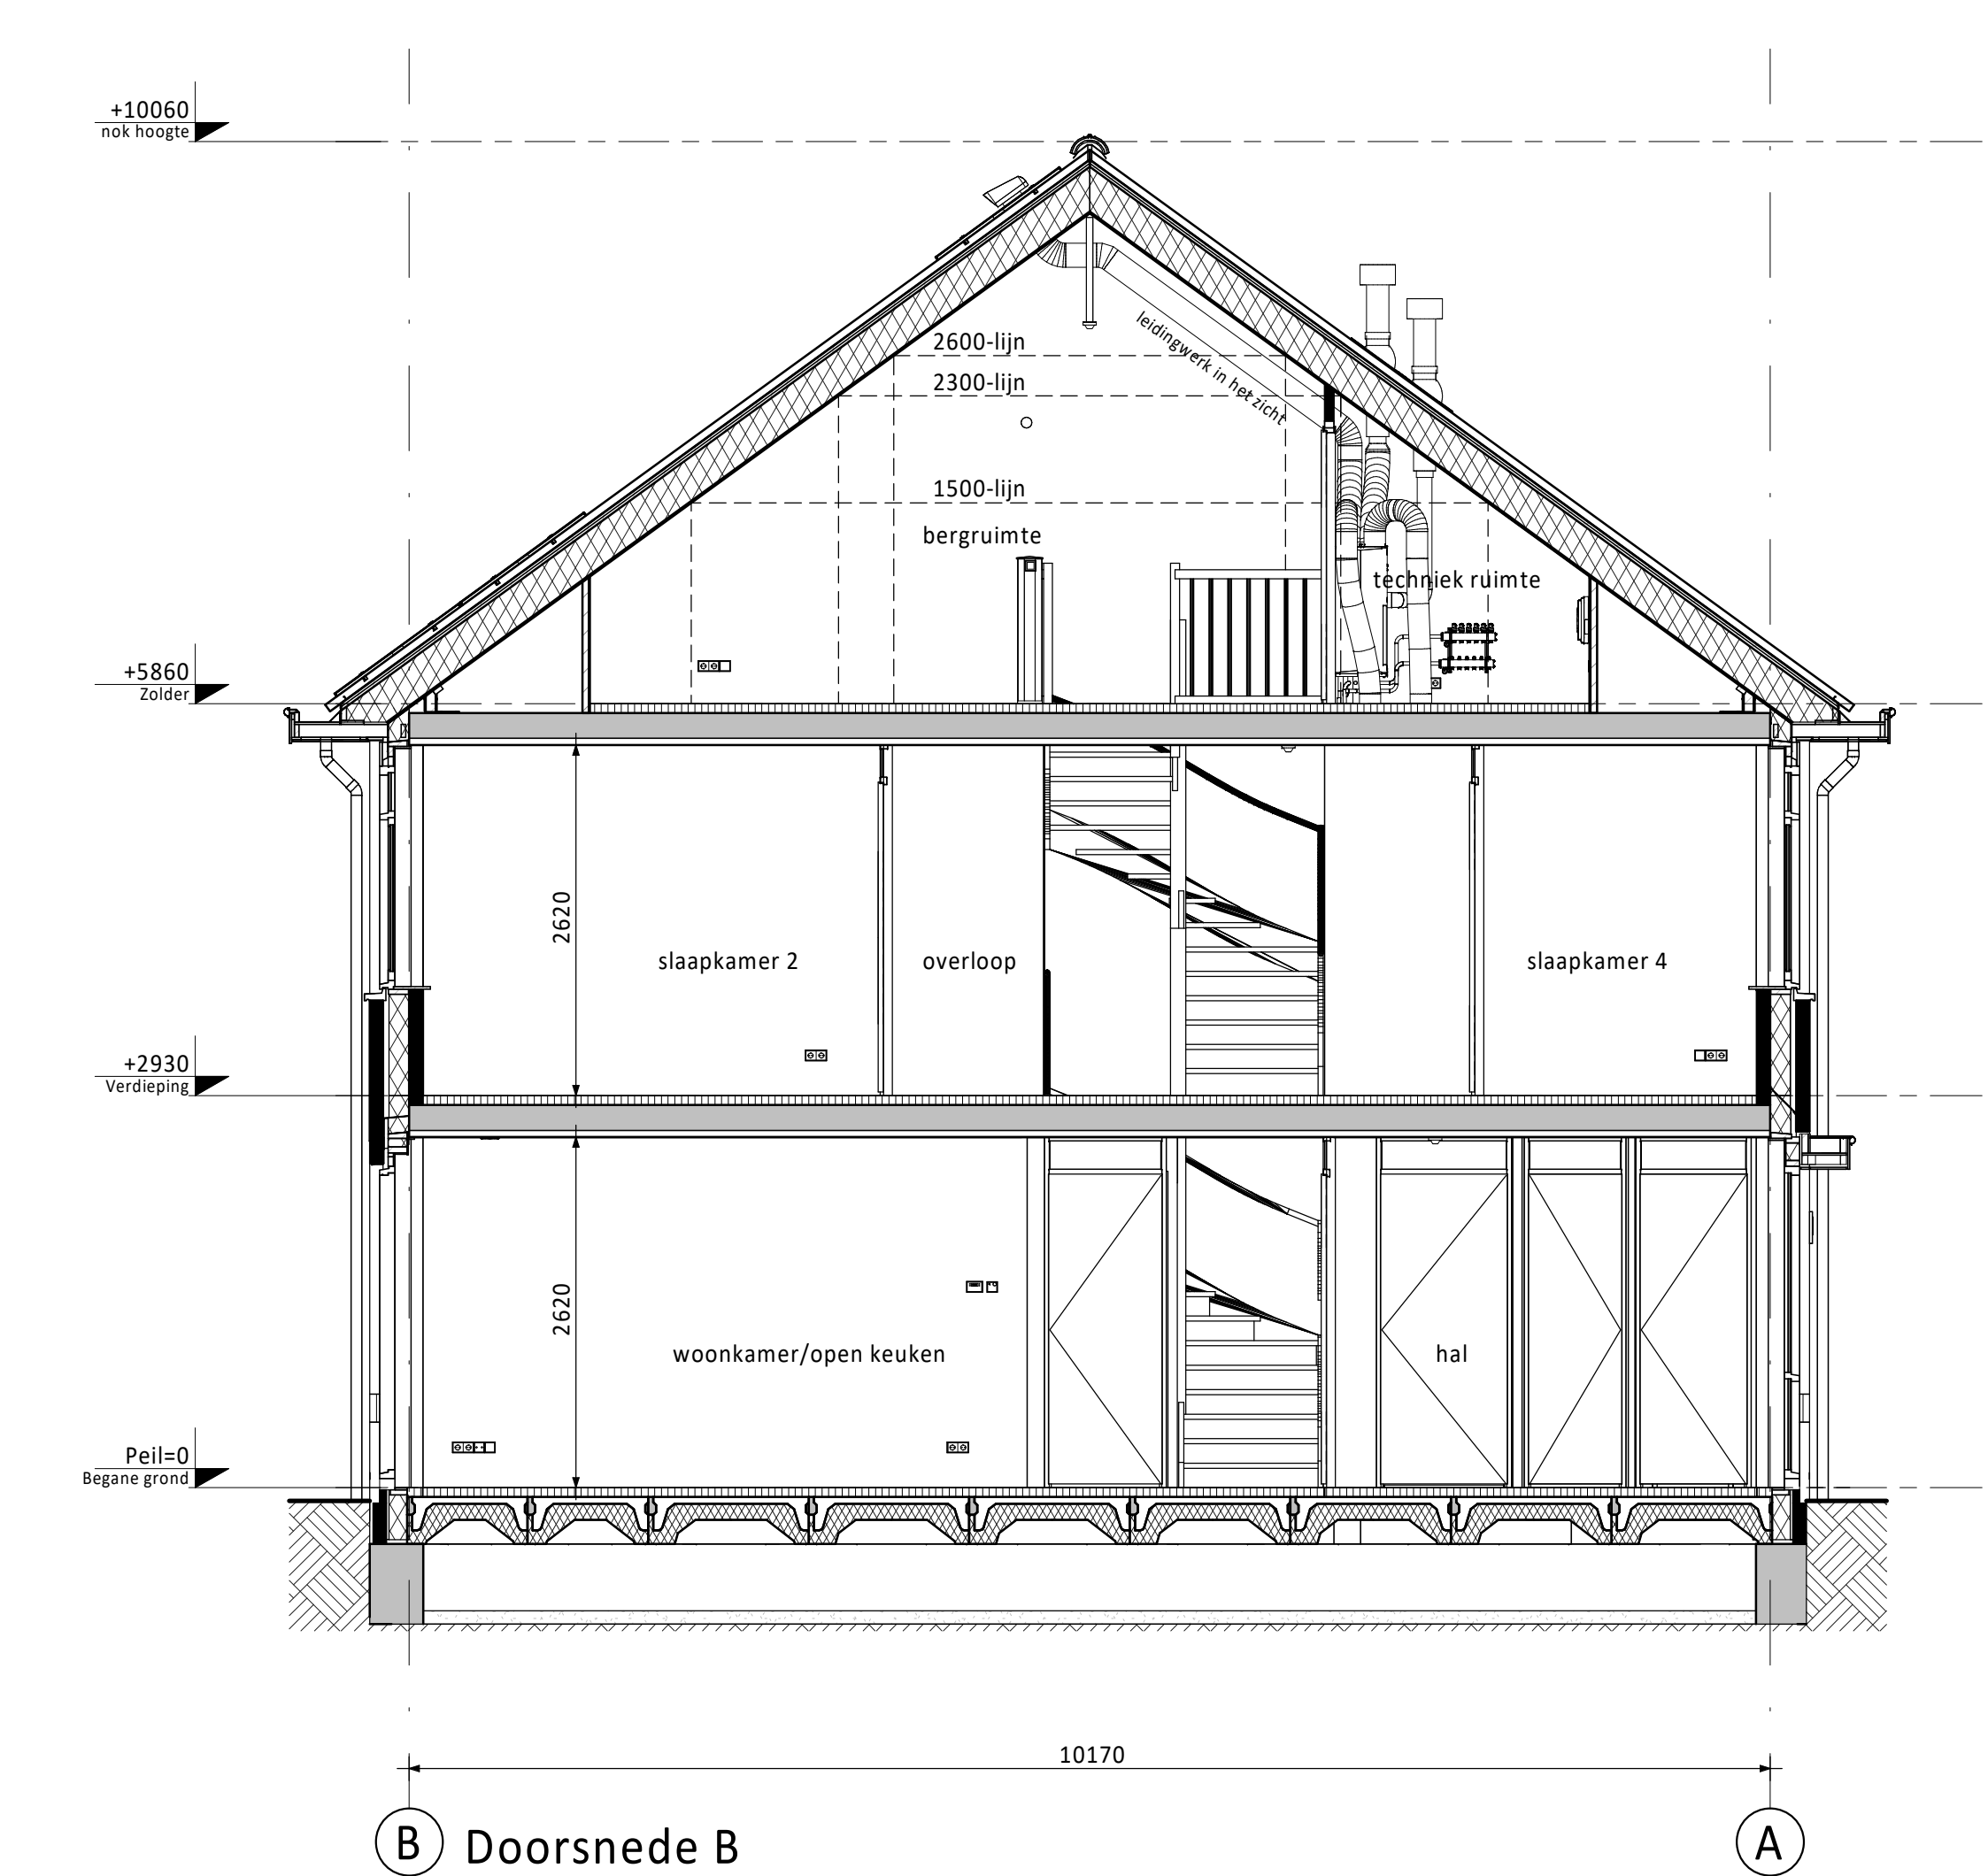
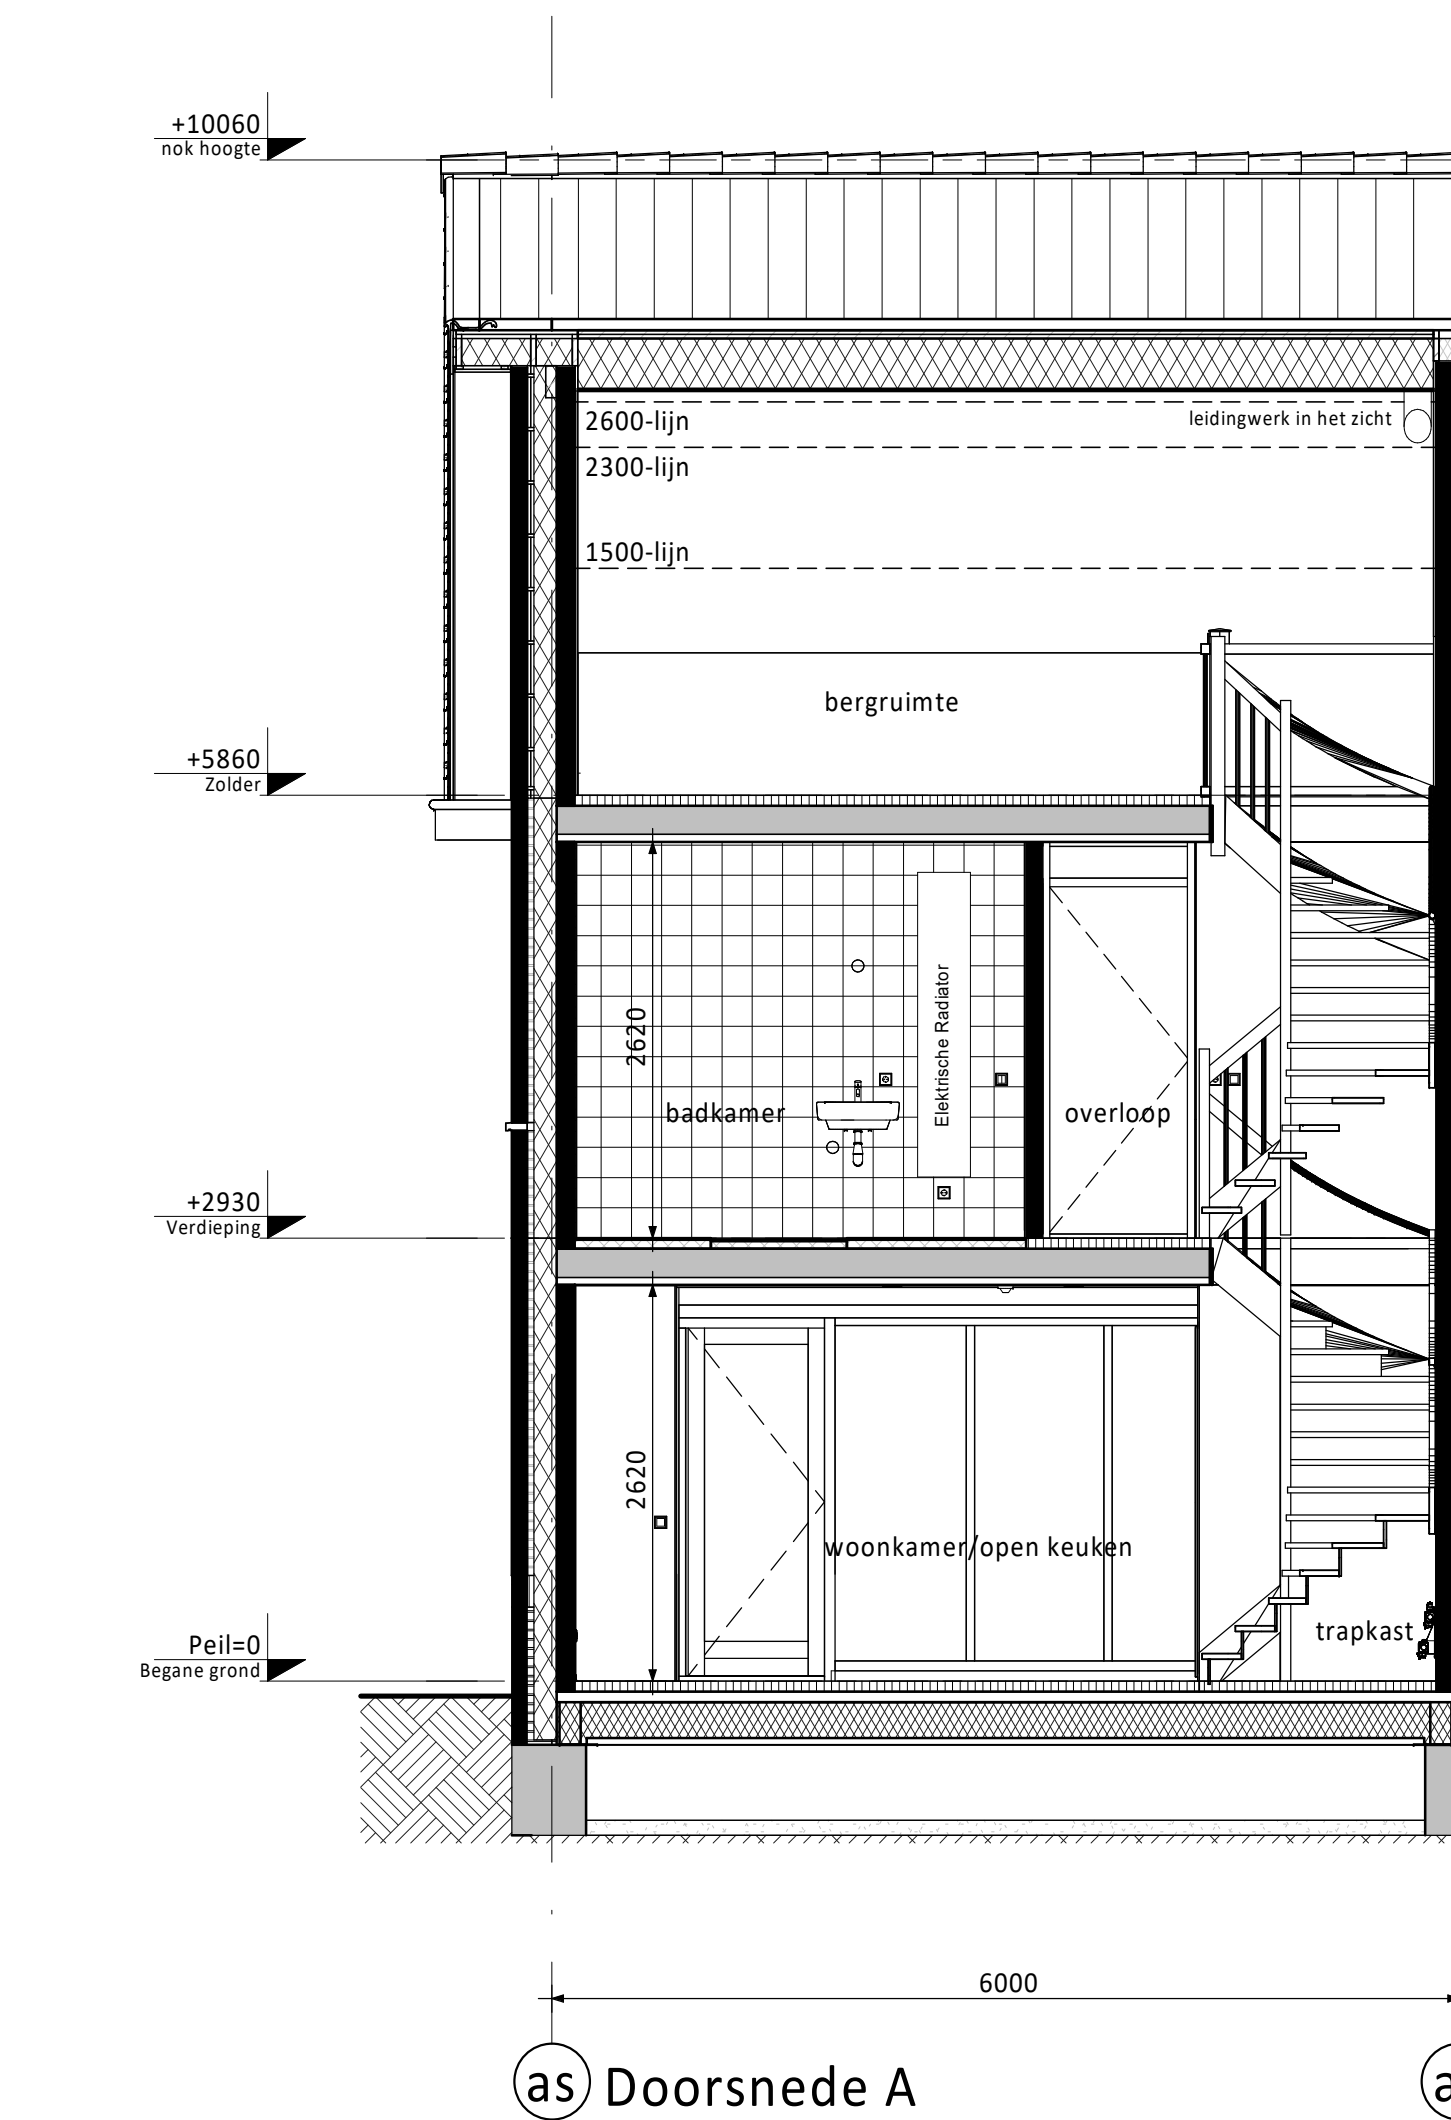
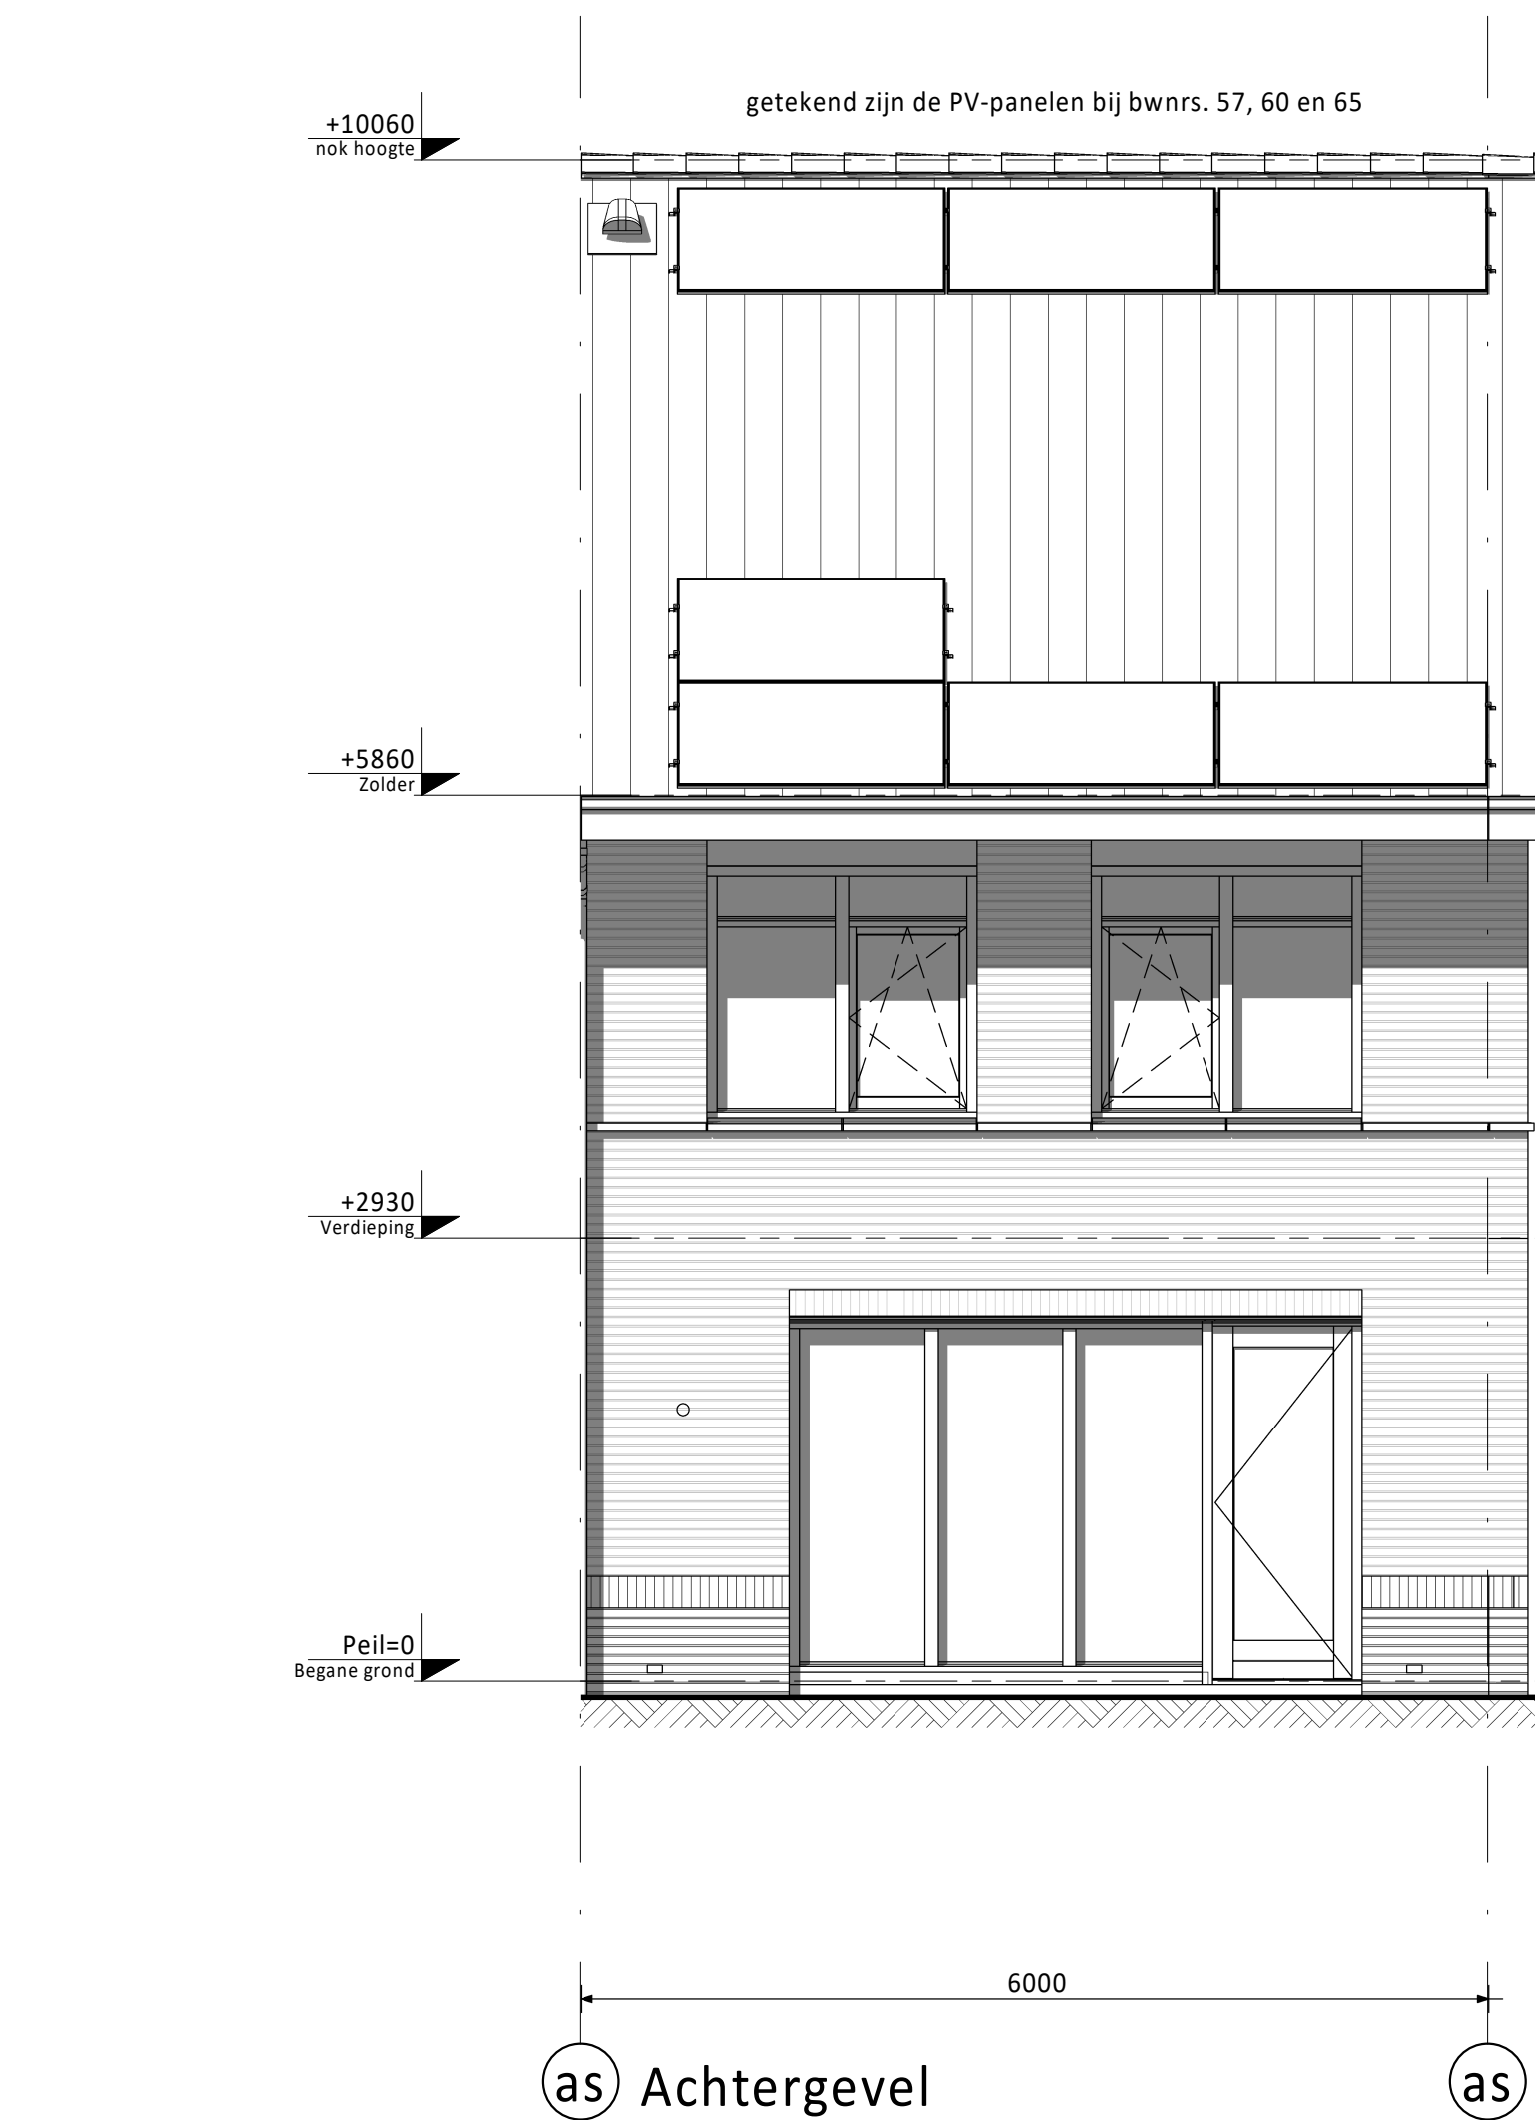


☐ PV-panelen: aantal en situering indicatief
(n.t.b. afhankelijk van BENG berekening / zonligging)

Bij bouwnummers 57, 58, 60, 62, 63, 65, 67 en 68 komen er 7 stuks PV-panelen op de achterzijde.

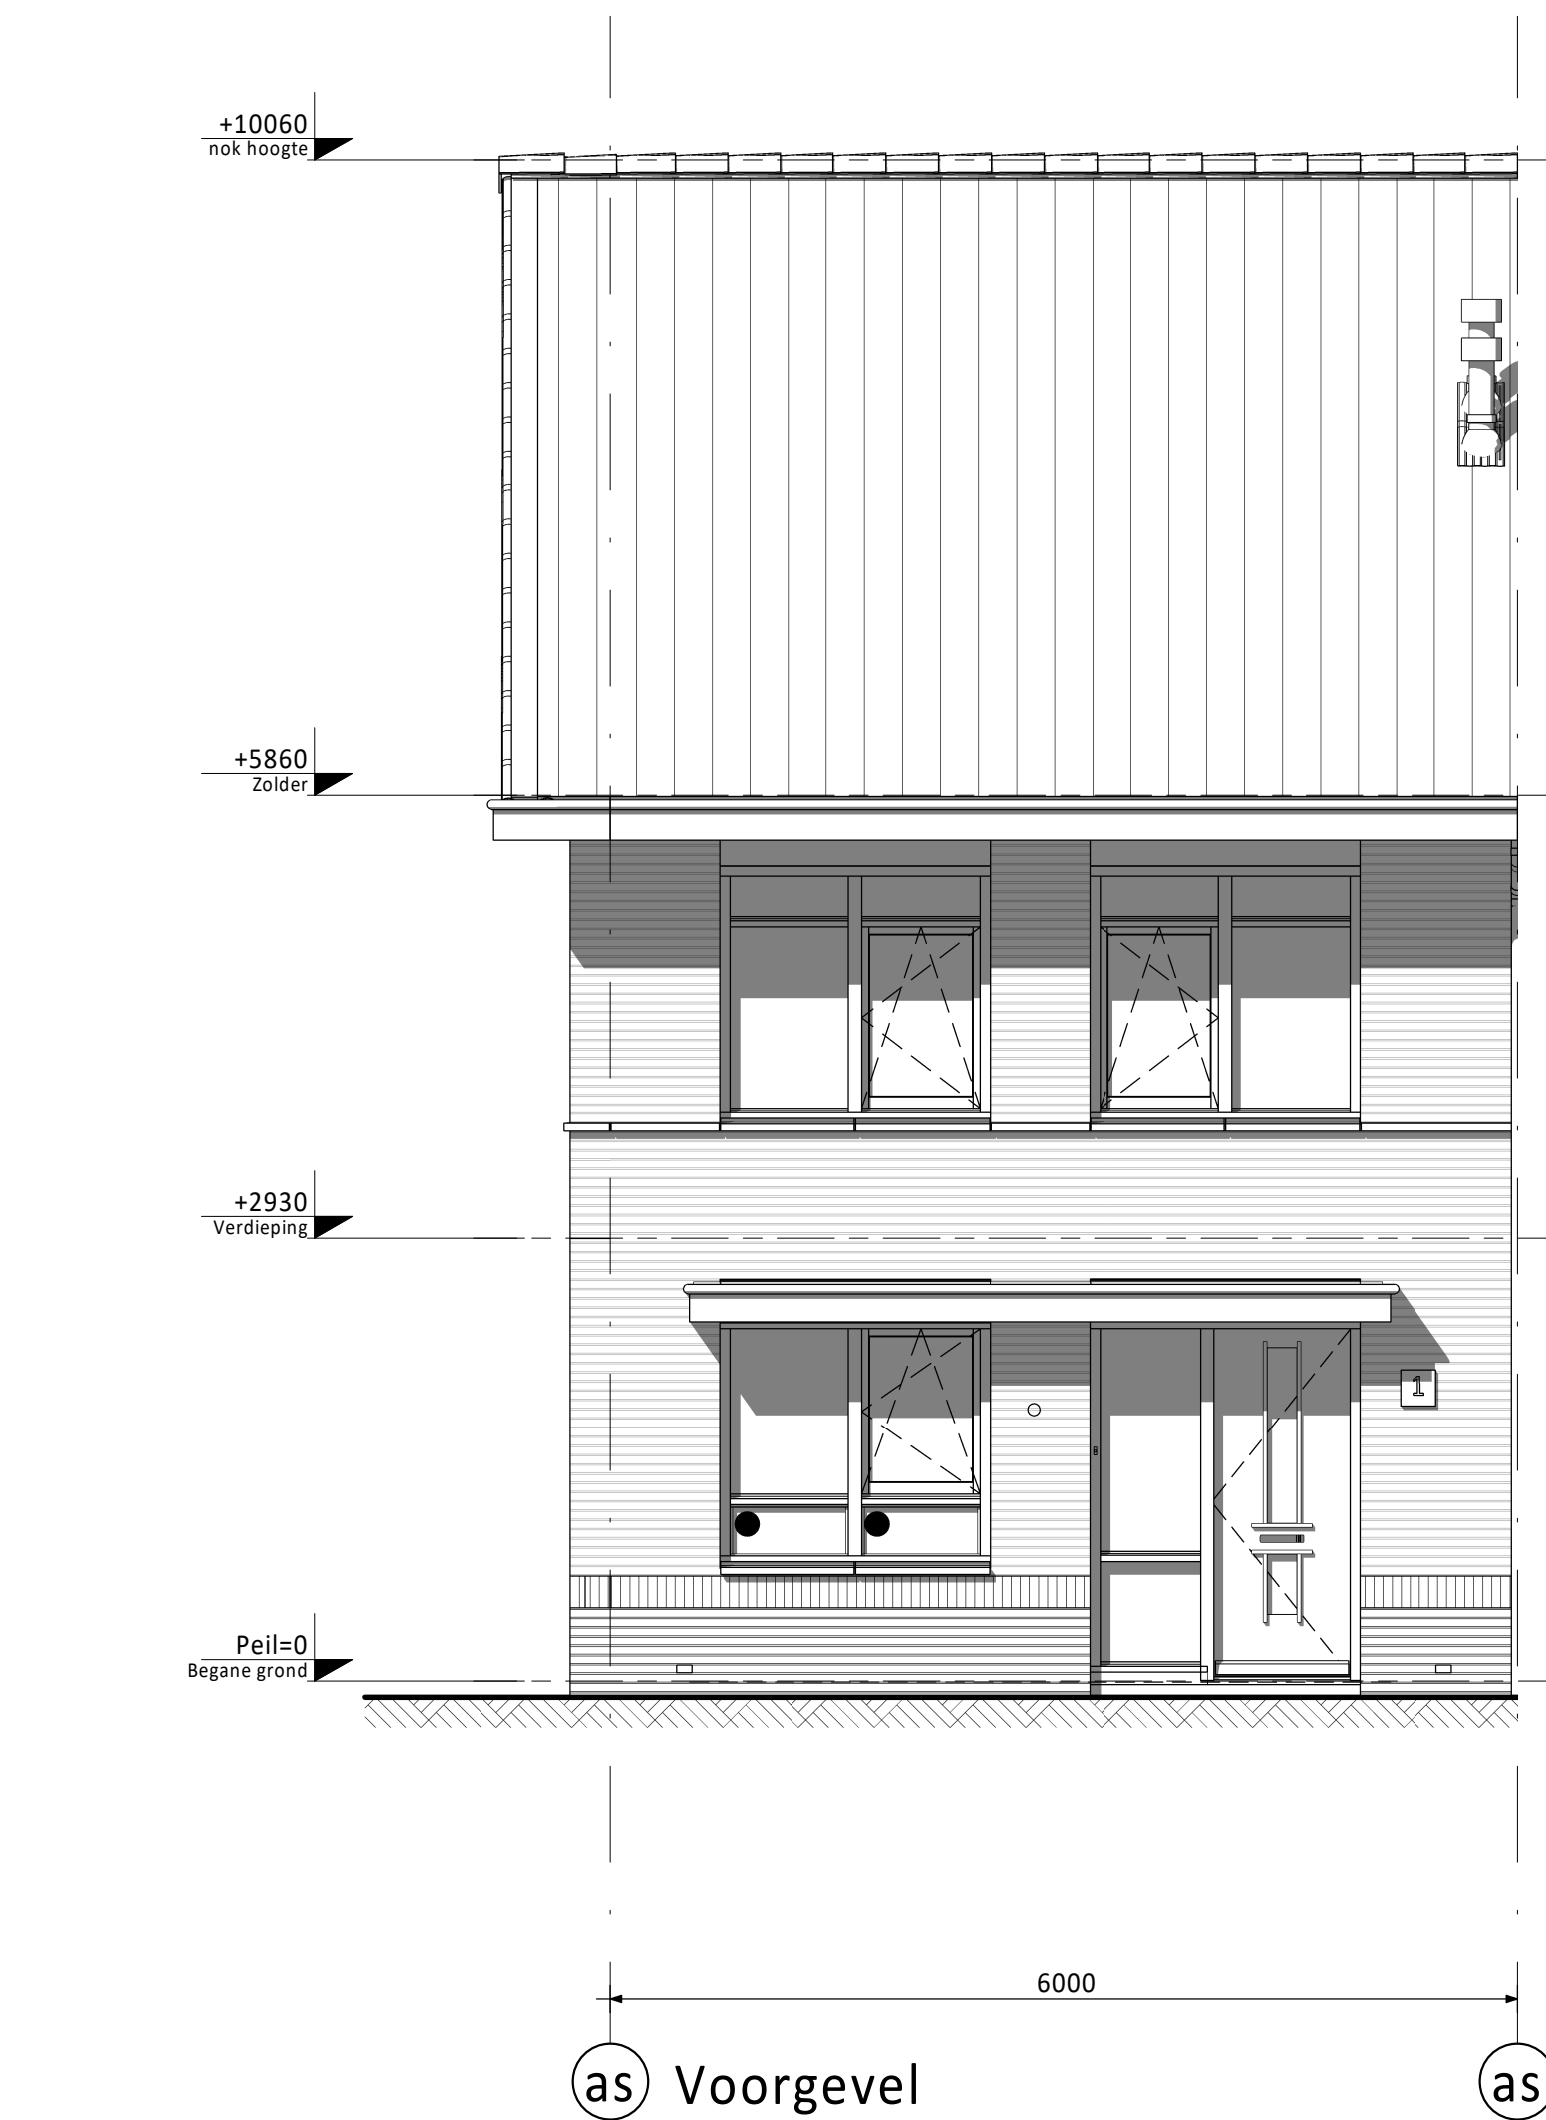

☒	Centraaldoos / wandlichtpunt	☒	Groepenkast
⚙️	Enkeelpolige schakelaar (1050+ v.l.)	⬆️	Loze buisleiding (300+ v.l.)
⚙️	Serieschakelaar (1050+ v.l.)	🛏️	Bedrade buisleiding (300+ v.l.)
⚙️	Wisselschakelaar (1050+ v.l.)	📺	Optische roomleider
⚙️	Gecombineerde enkeelpolige wandlichtdooos gaand met enkelepolige schakelaar (1050+ v.l.)	🏠	Thermostaat (1500+ v.l.)
⚙️	Gecombineerde wandlichtdooos gaand met wisselschakelaar (1050+ v.l.)	🍷	Schel
⚙️	Enkele gearde wandlichtdooos (300+ v.l.)	🖨️	Bedrukker
⚙️	Dubbele gearde wandlichtdooos (300+ v.l.)	👤	Atzuqnp / Inbaspout
		⚡	Regelng ventllle (1500+ v.l.)
		🔥	Co2 lelder (1500+ v.l.)
CAP	Centraal Aardpunt	MAGN	Magnetron
CAP	Centrale Antenne Installatie	WTN	Mechanische Ventilatie (met warmte terugwinning)
KT	Kooktoestel	R	Roomleider
KK	Koelkast	TEL	Telefoon aansluiting
BOI	Boler	TH	Thermostaat
WPU	Warme Pomp Unit	VW	Vaatwasser
CUN	Omvormer t.b.v. pv celen	WD	Wasdroger
AP	Loos punt t.b.v. Accesspoint	WM	Wasmachine
USB	USB opslapduut	Co2	Sensor t.b.v. ventilatie

deurdeel	Materiaal	Kleur
dakpannen	keramische dakpan	antraciet
goten / overstek / luifel voordeur	hout	crème-wit
gootbekleding /dakbedekking luifel / dakbedekking erkers (optioneel)	EPDM	zwart
dakbedekking dakcapellen (optioneel) / aanbouw (optioneel) / (aangrenzende) berging	bitumen	zwart
dak (aangrenzende) berging / aanbouw (optioneel)	sedum bedekking	
daktrim goot / luifel / dakcapellen (optioneel) / aanbouw (optioneel) / erkers (optioneel) / (aangrenzende) berging	aluminium	crème-wit
gevelmetsewerk + rollaag boven kozijn	baksteen metsewerk, handvorm wf	bwtnrs 19, 20, 60, 61, 67 en 68: rood bwtnrs 01, 02, 62, 63, 65, 66: oranje bwtnrs 57, 58: bruin
voegwerk gevelmetsewerk	cement	donkergrjs
plint gevelmetsewerk + rollaag	baksteen metsewerk, handvorm wf	bruin
voegwerk plint + rollaag	cement	donkergrjs
metsewerk (aangrenzende) berging	baksteen metsewerk, handvorm wf	bruin
voegwerk metsewerk (aangrenzende) berging	cement	donkergrjs
plint metsewerk + rollaag (aangrenzende) berging	baksteen metsewerk, handvorm wf	bruin
voegwerk plint + rollaag (aangrenzende) berging	cement	donkergrjs
kozijnen	hout	crème-wit
ramen	hout	crème-wit
panelen in kozijnen	colorbel	lichtgrjs
zijwangen dakkapel (optioneel)	hout	crème-wit
lateien	staal	crème-wit
lateien (aangrenzende) berging	staal	bruin
voordeuren	hout	bwtnrs 19, 20, 60, 61, 67, 68: sparengroen bwtnrs 01, 02, 62, 63, 65, 66: zwartblauw bwtnrs 57, 58: zwartrood
tuindeuren / bergingsdeuren	hout	crème-wit
bergingsdeuren	sectionaal	bwtnrs 19, 20, 67, 68: sparengroen bwtnrs 01, 02, 62, 63: zwartblauw bwtnrs 57, 58: zwartrood
dubbele bergingsdeur (optioneel) bij optie sameenvoeging berging met woning en inpandig berging (alleen mogelijk bij bwtnrs. 19, 20, 58, 62, 63, 67, 68)	hout	bwtnrs 19, 20, 67, 68: sparengroen bwtnrs 62, 63: zwartblauw bwtnrs 58: zwartrood
deurdorpsels	kunststeen	antraciet
raamdorpsels / spekbanden	prefab beton	natuur
hemelwaterafvoer	kunststof	grjs

entree woningen
meterkast, voorzien van onderlayment meterkastbord inclusief zijwangen
tegelwerk
maaiweld
binnendeur
colorbel
houten paneel

[illegible]