
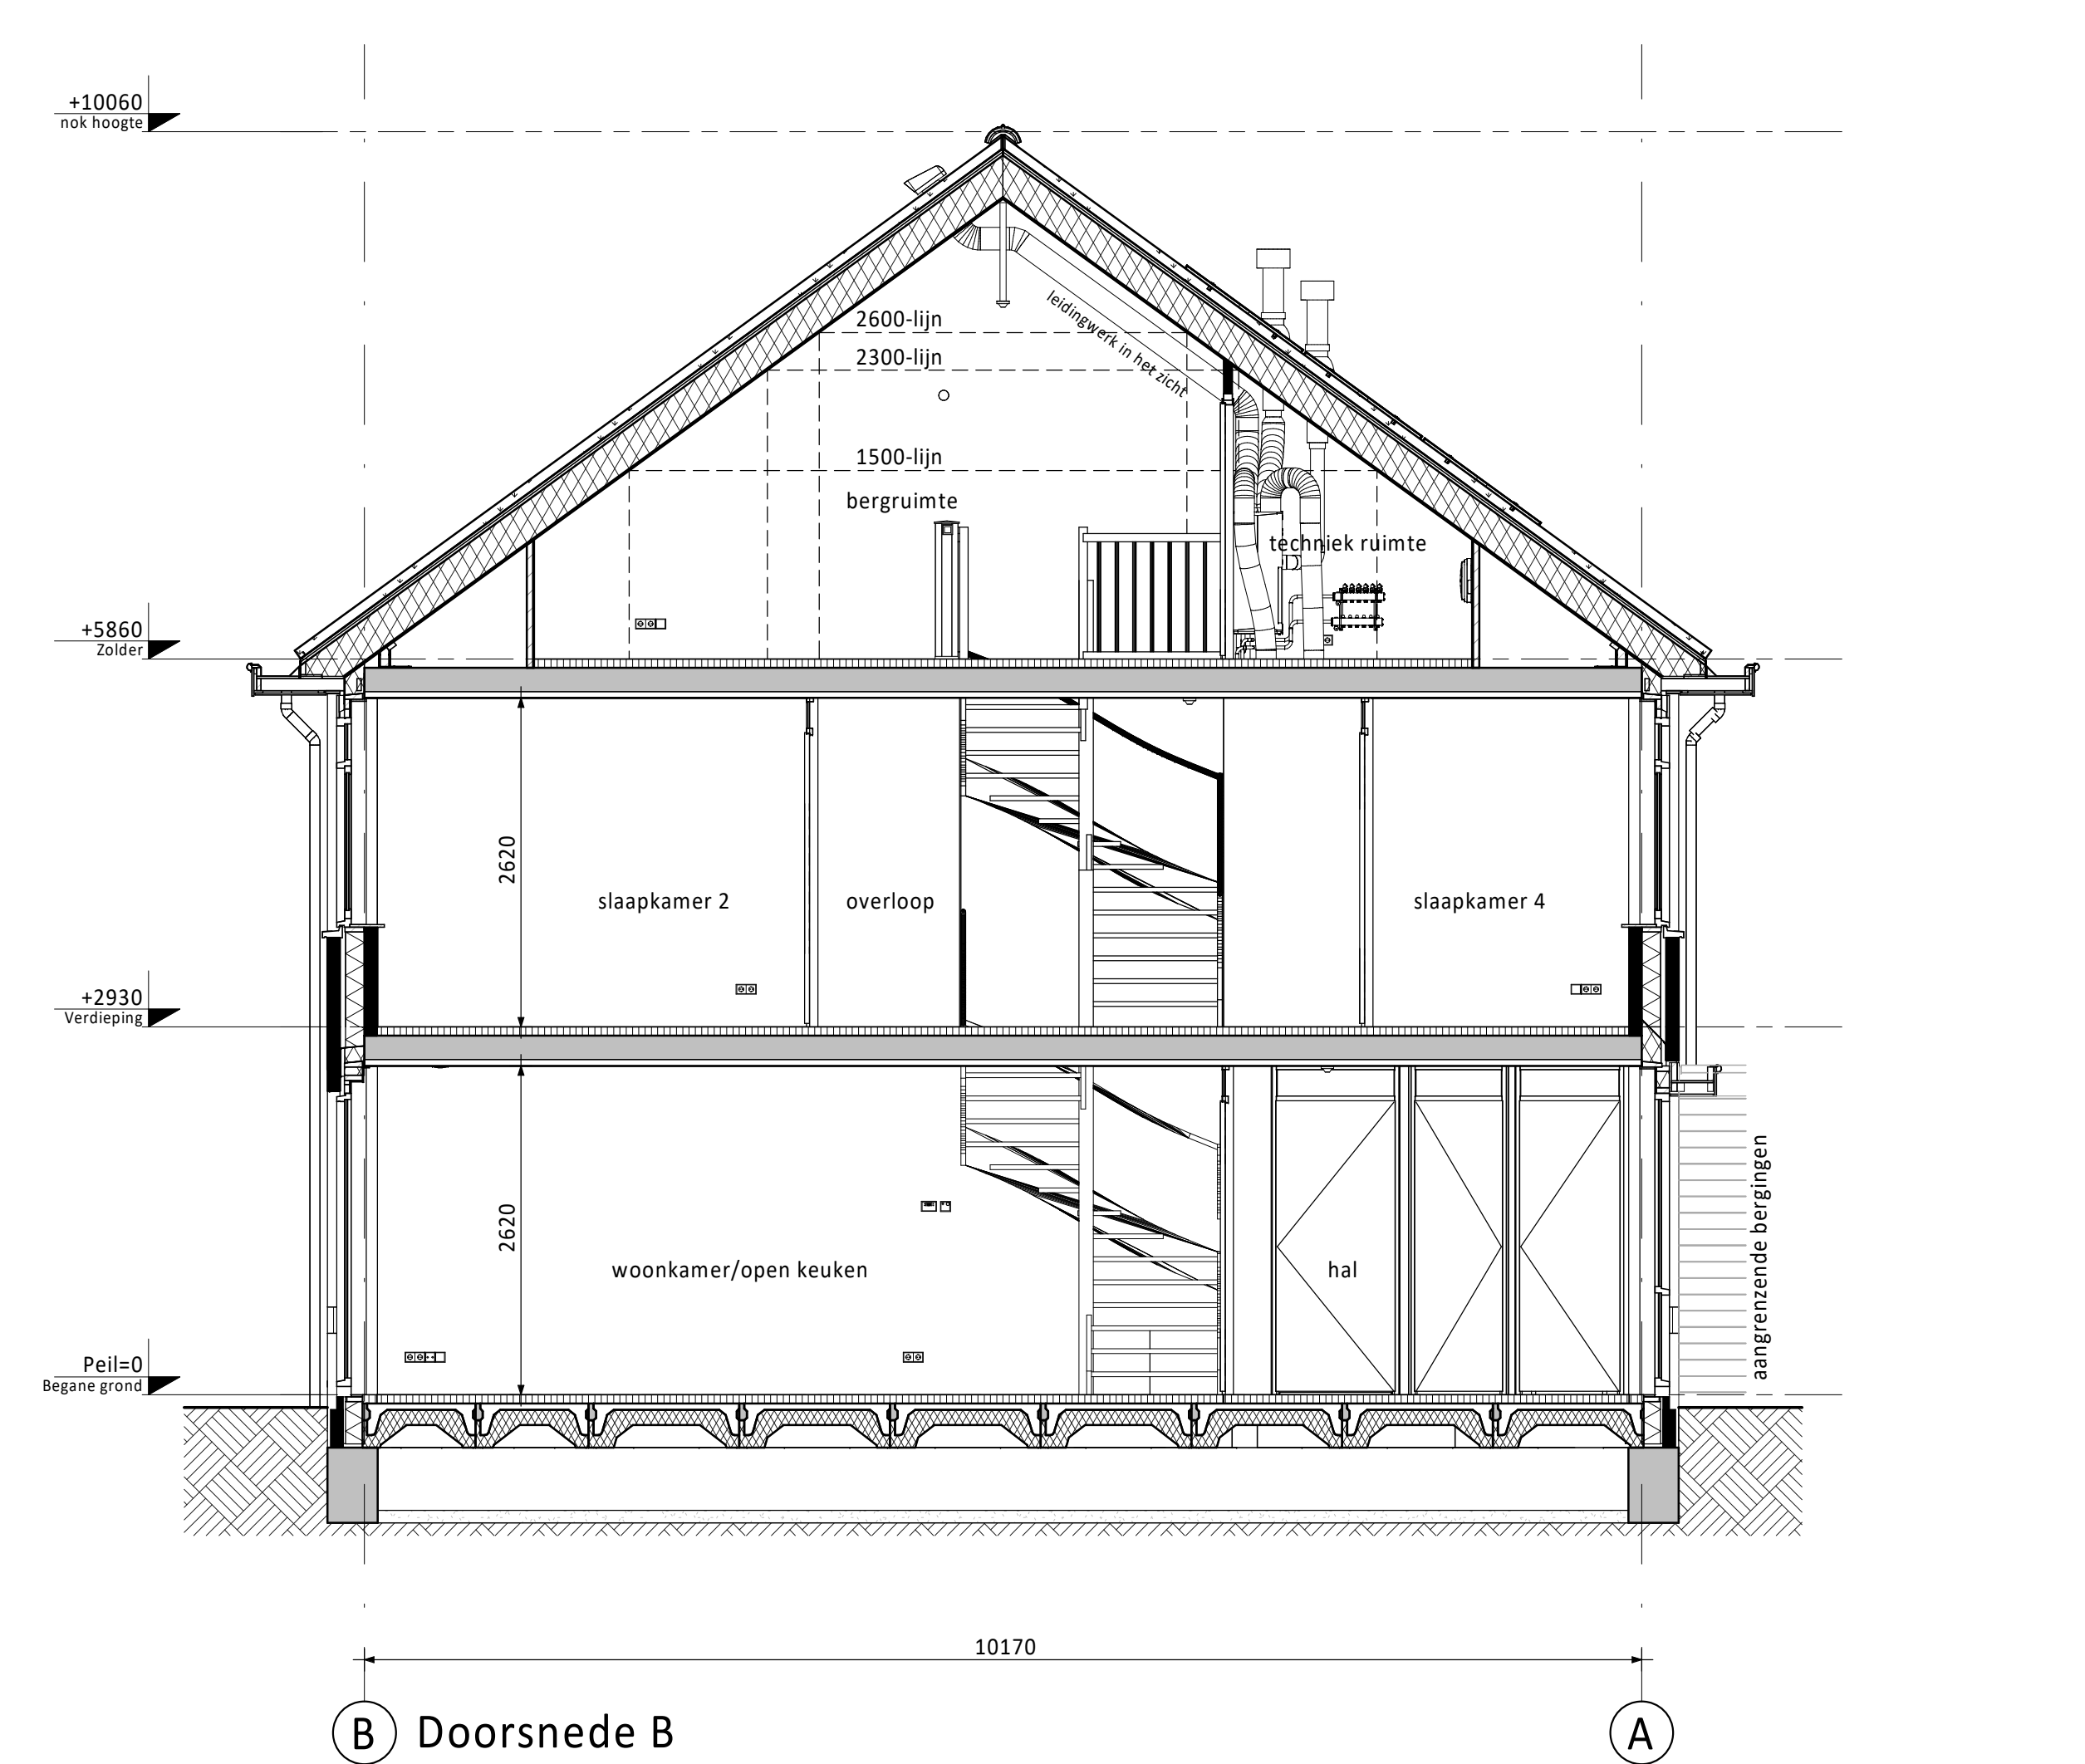
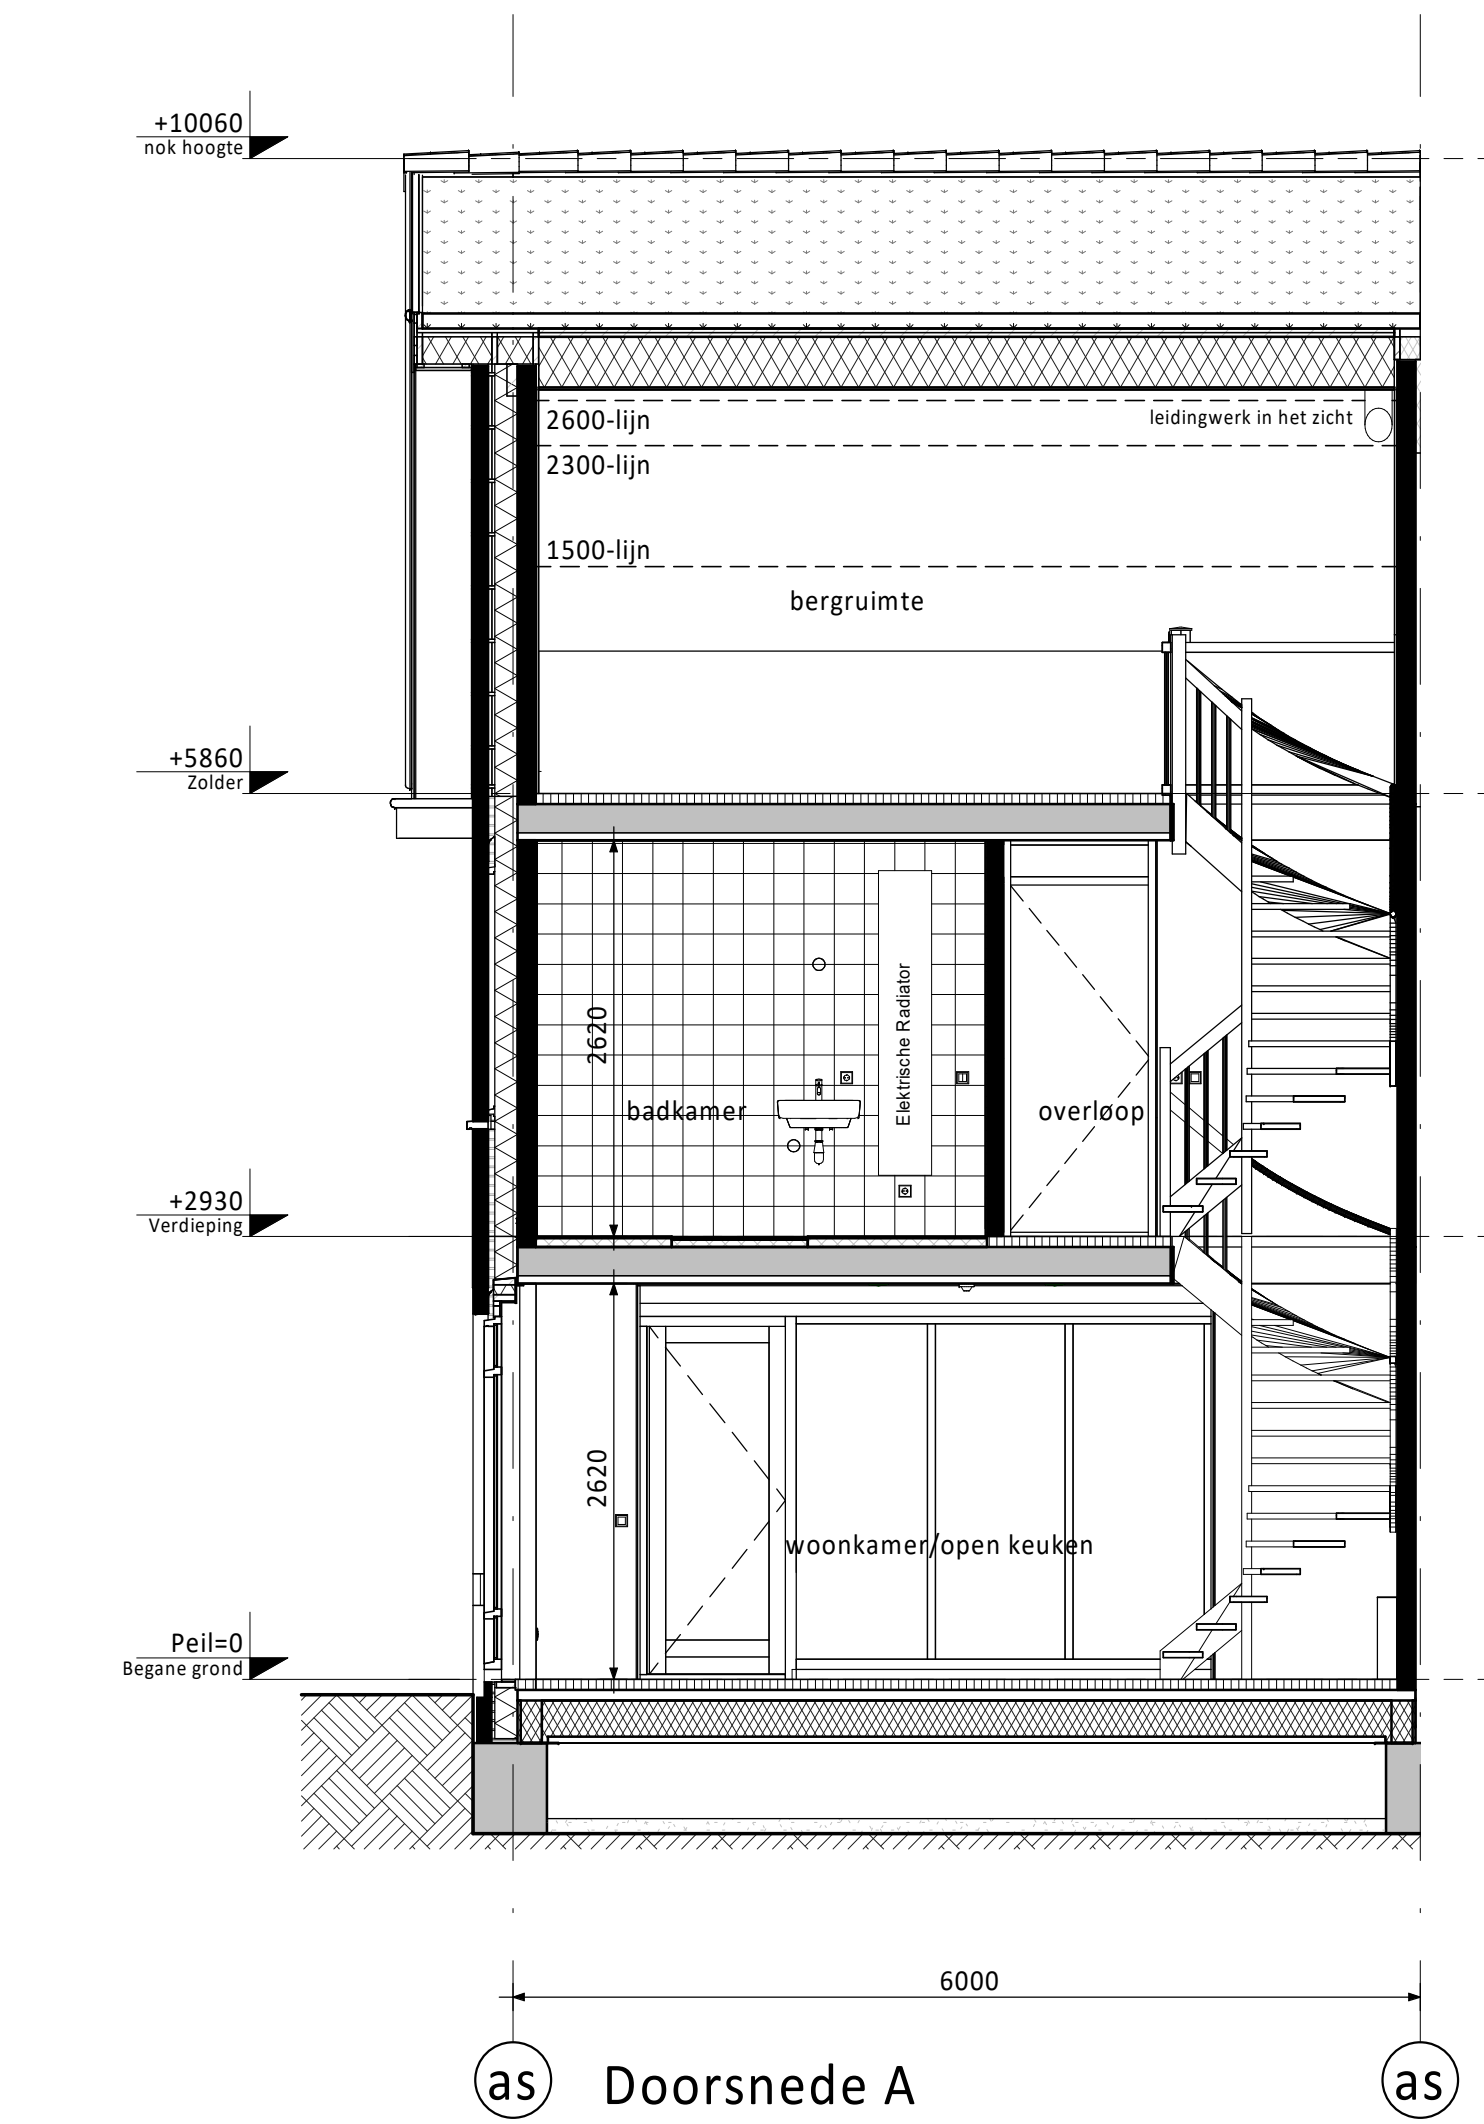
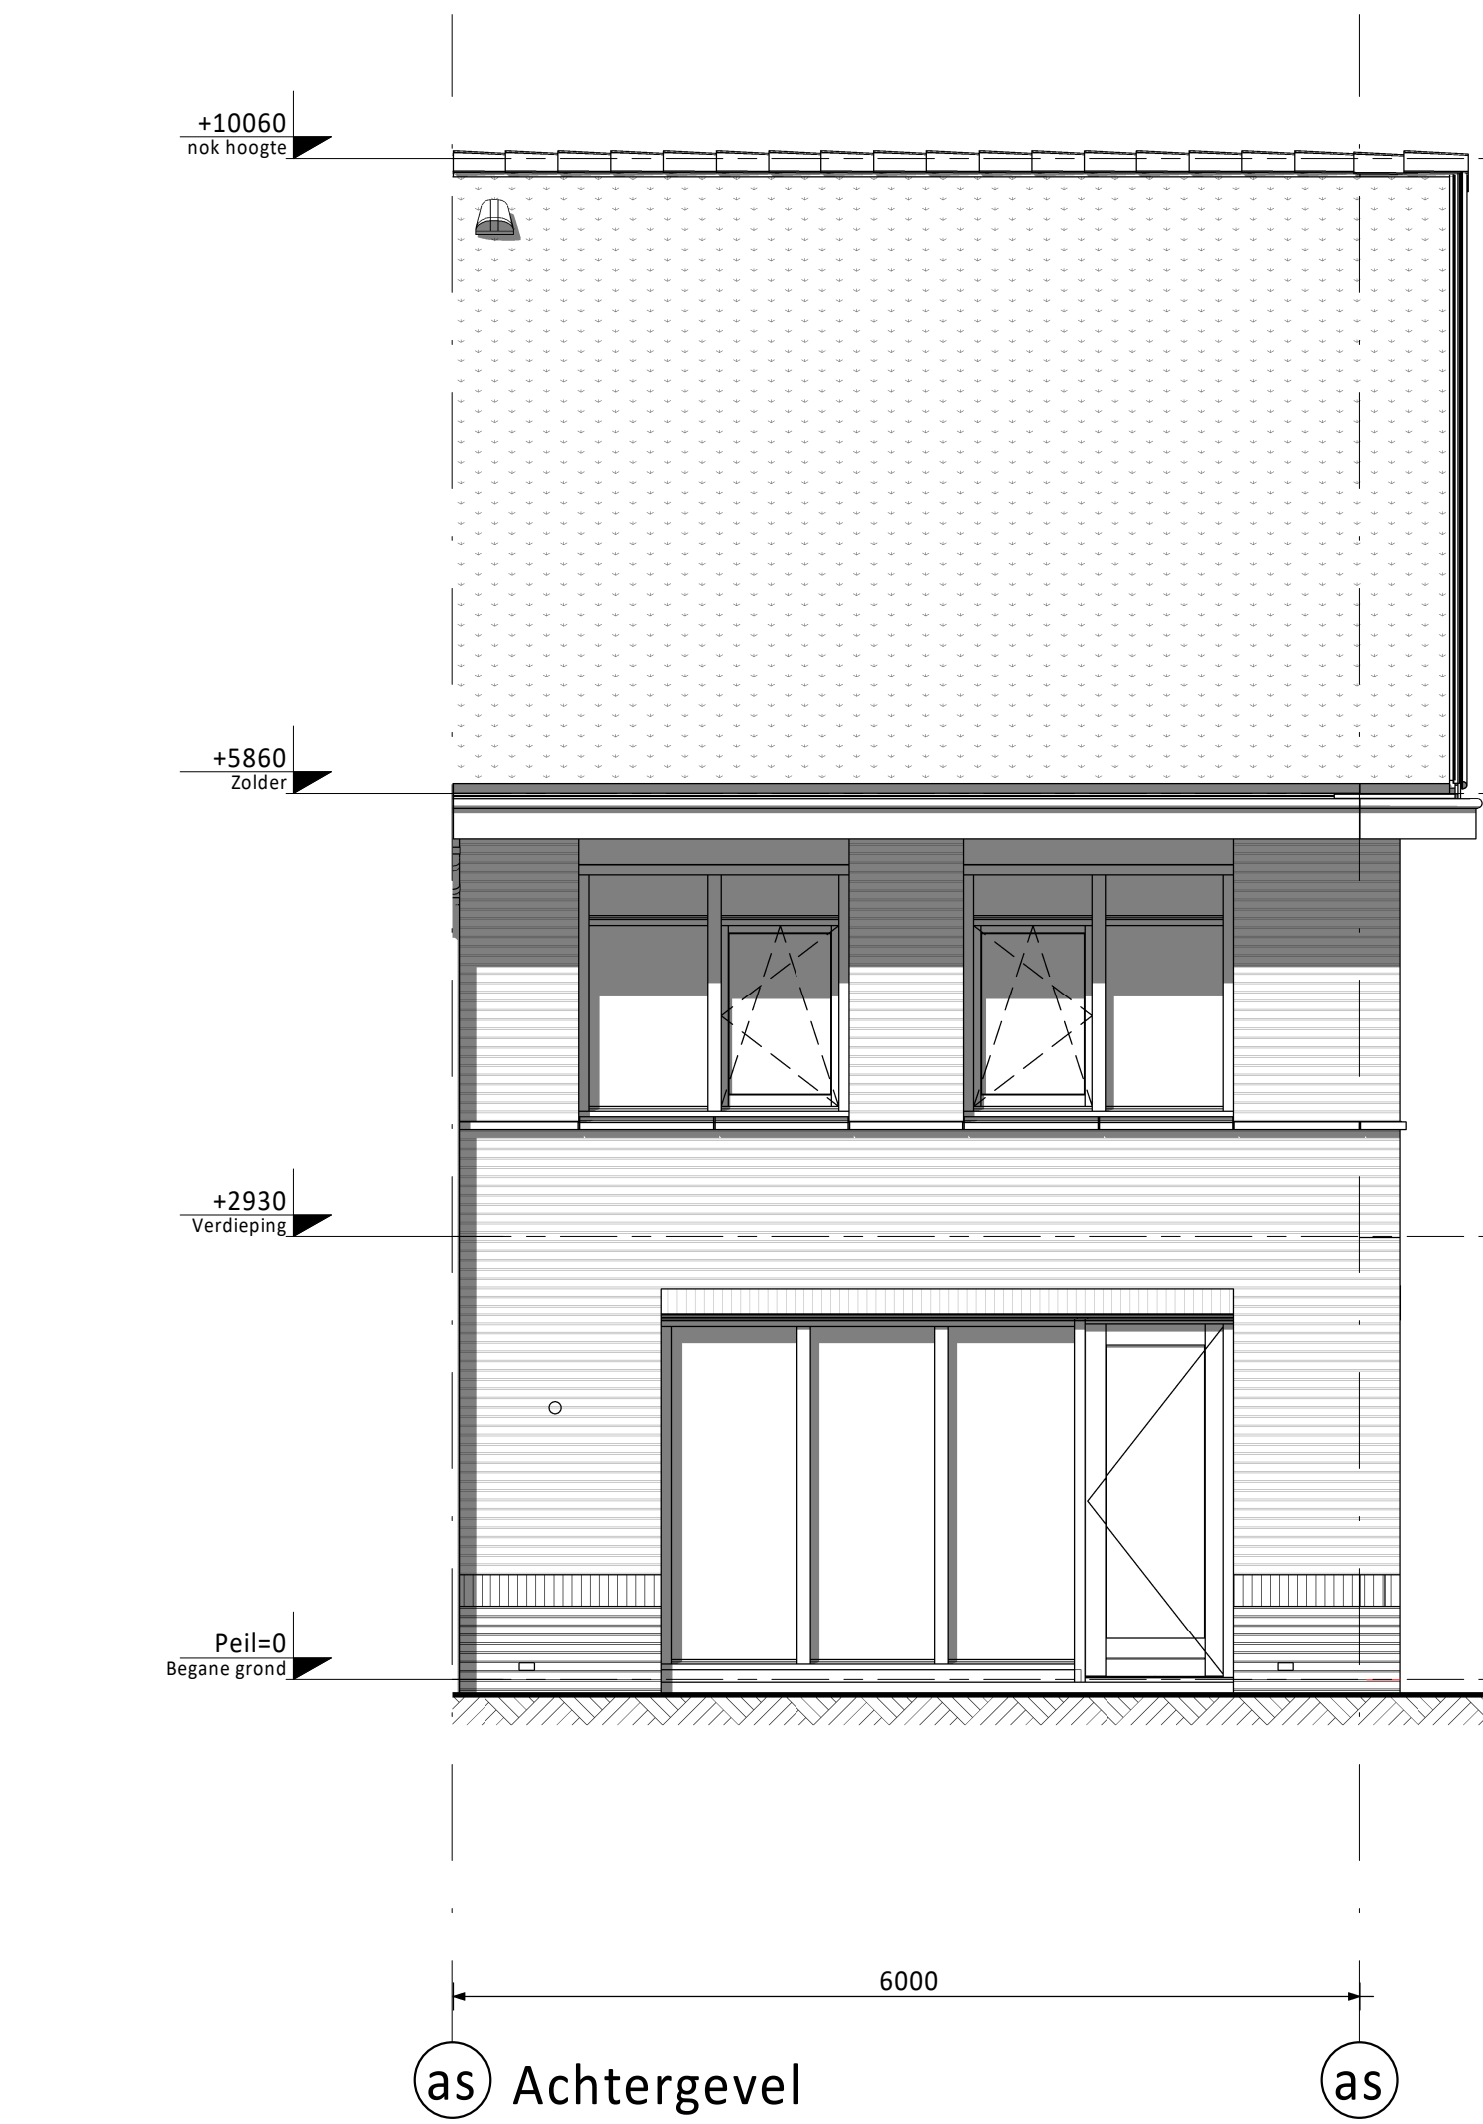
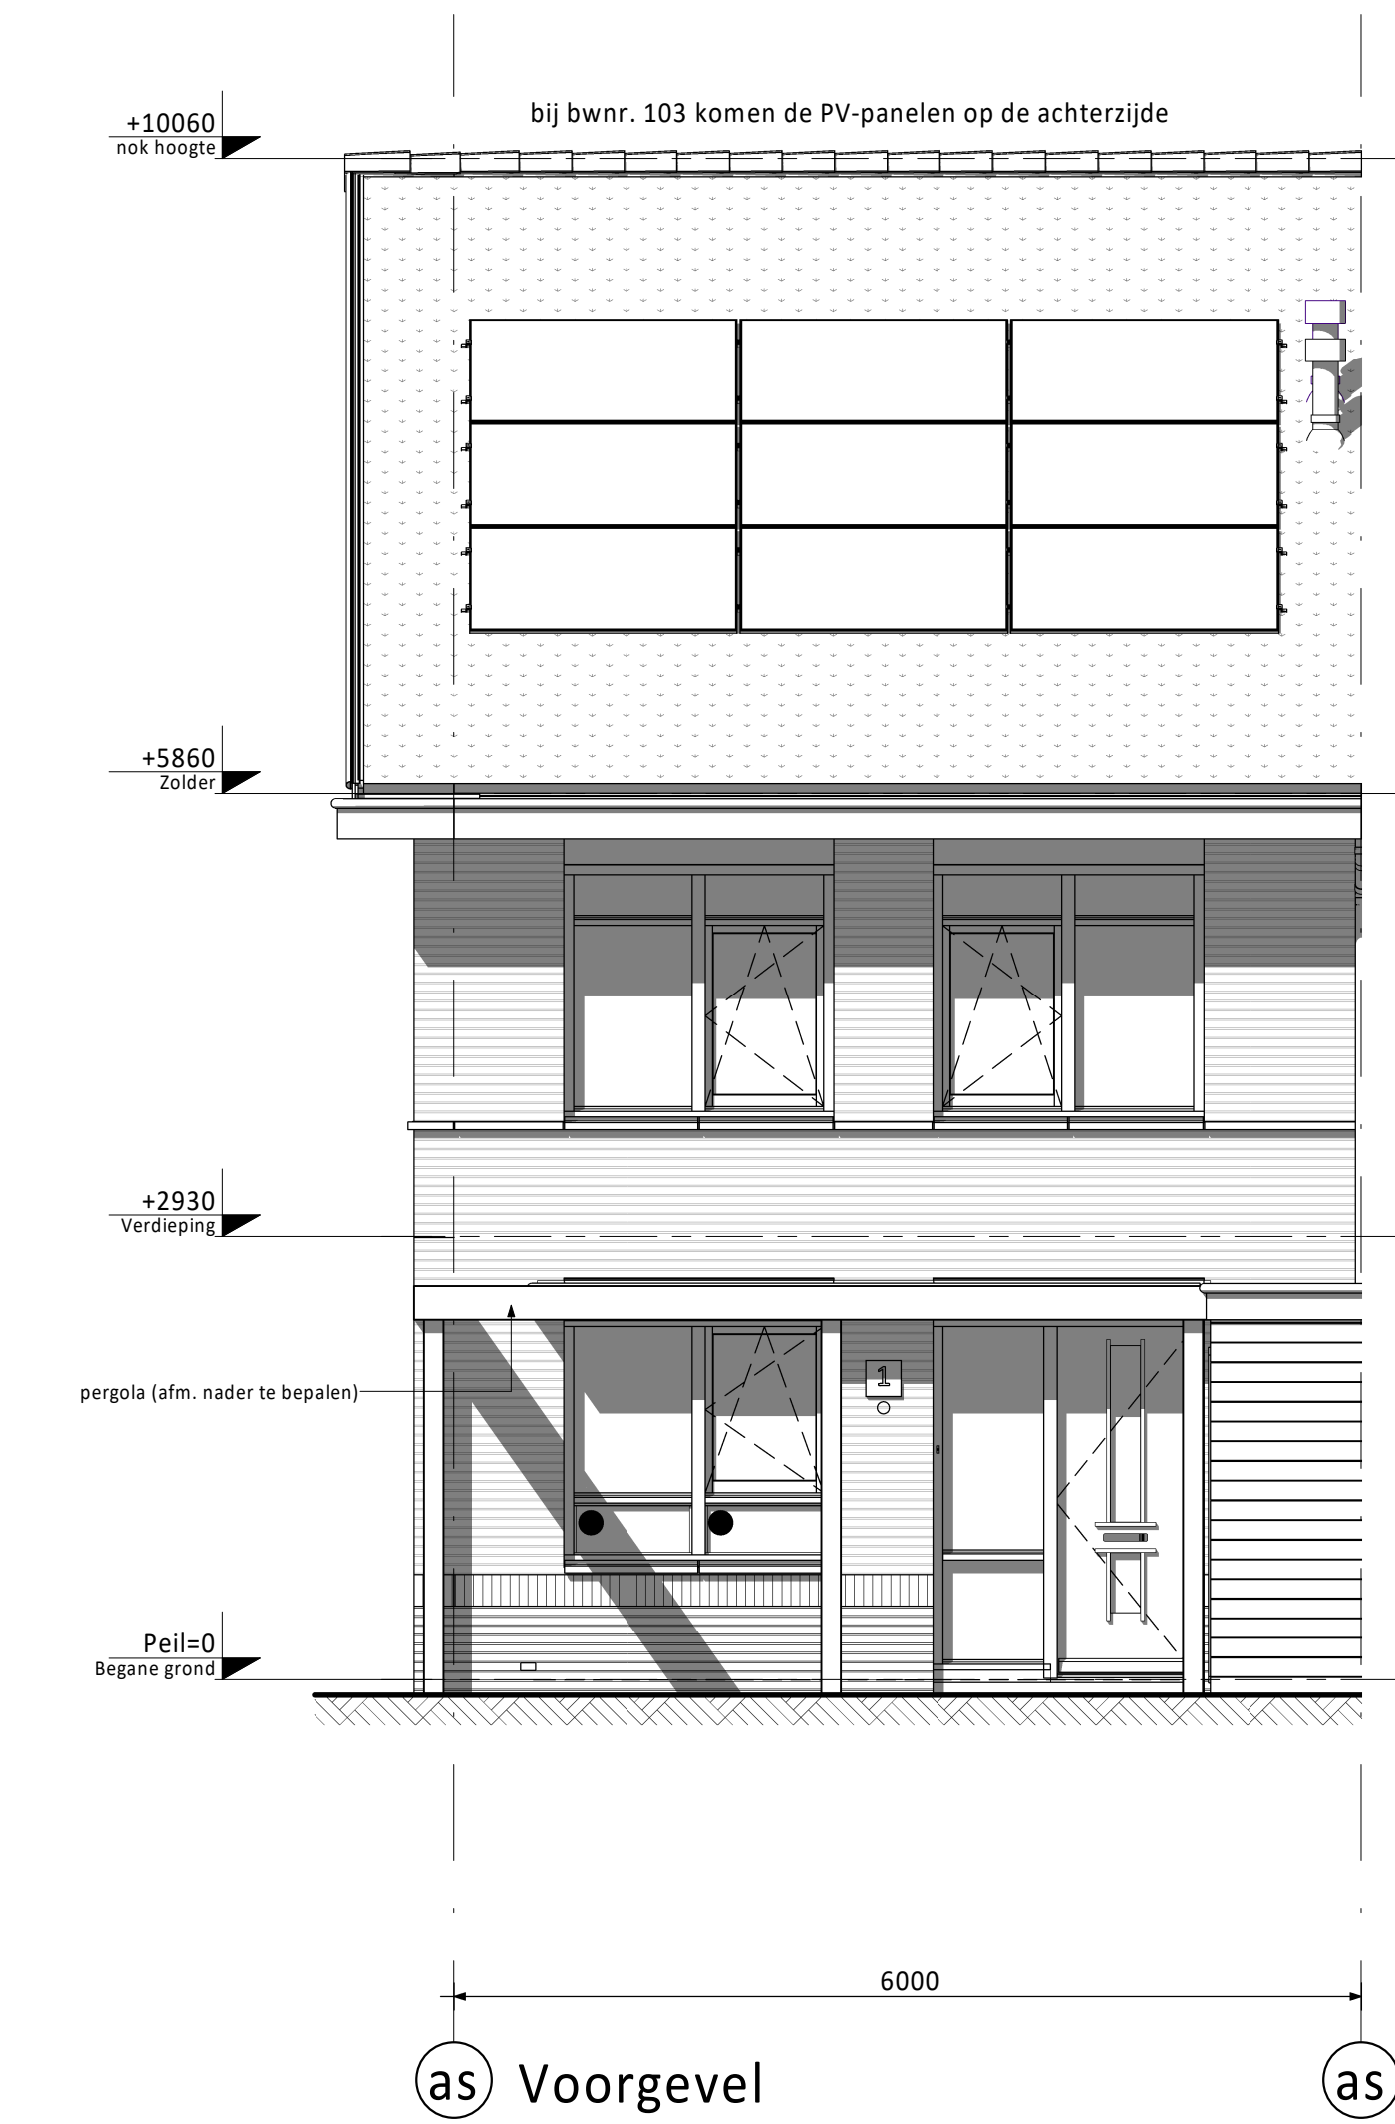
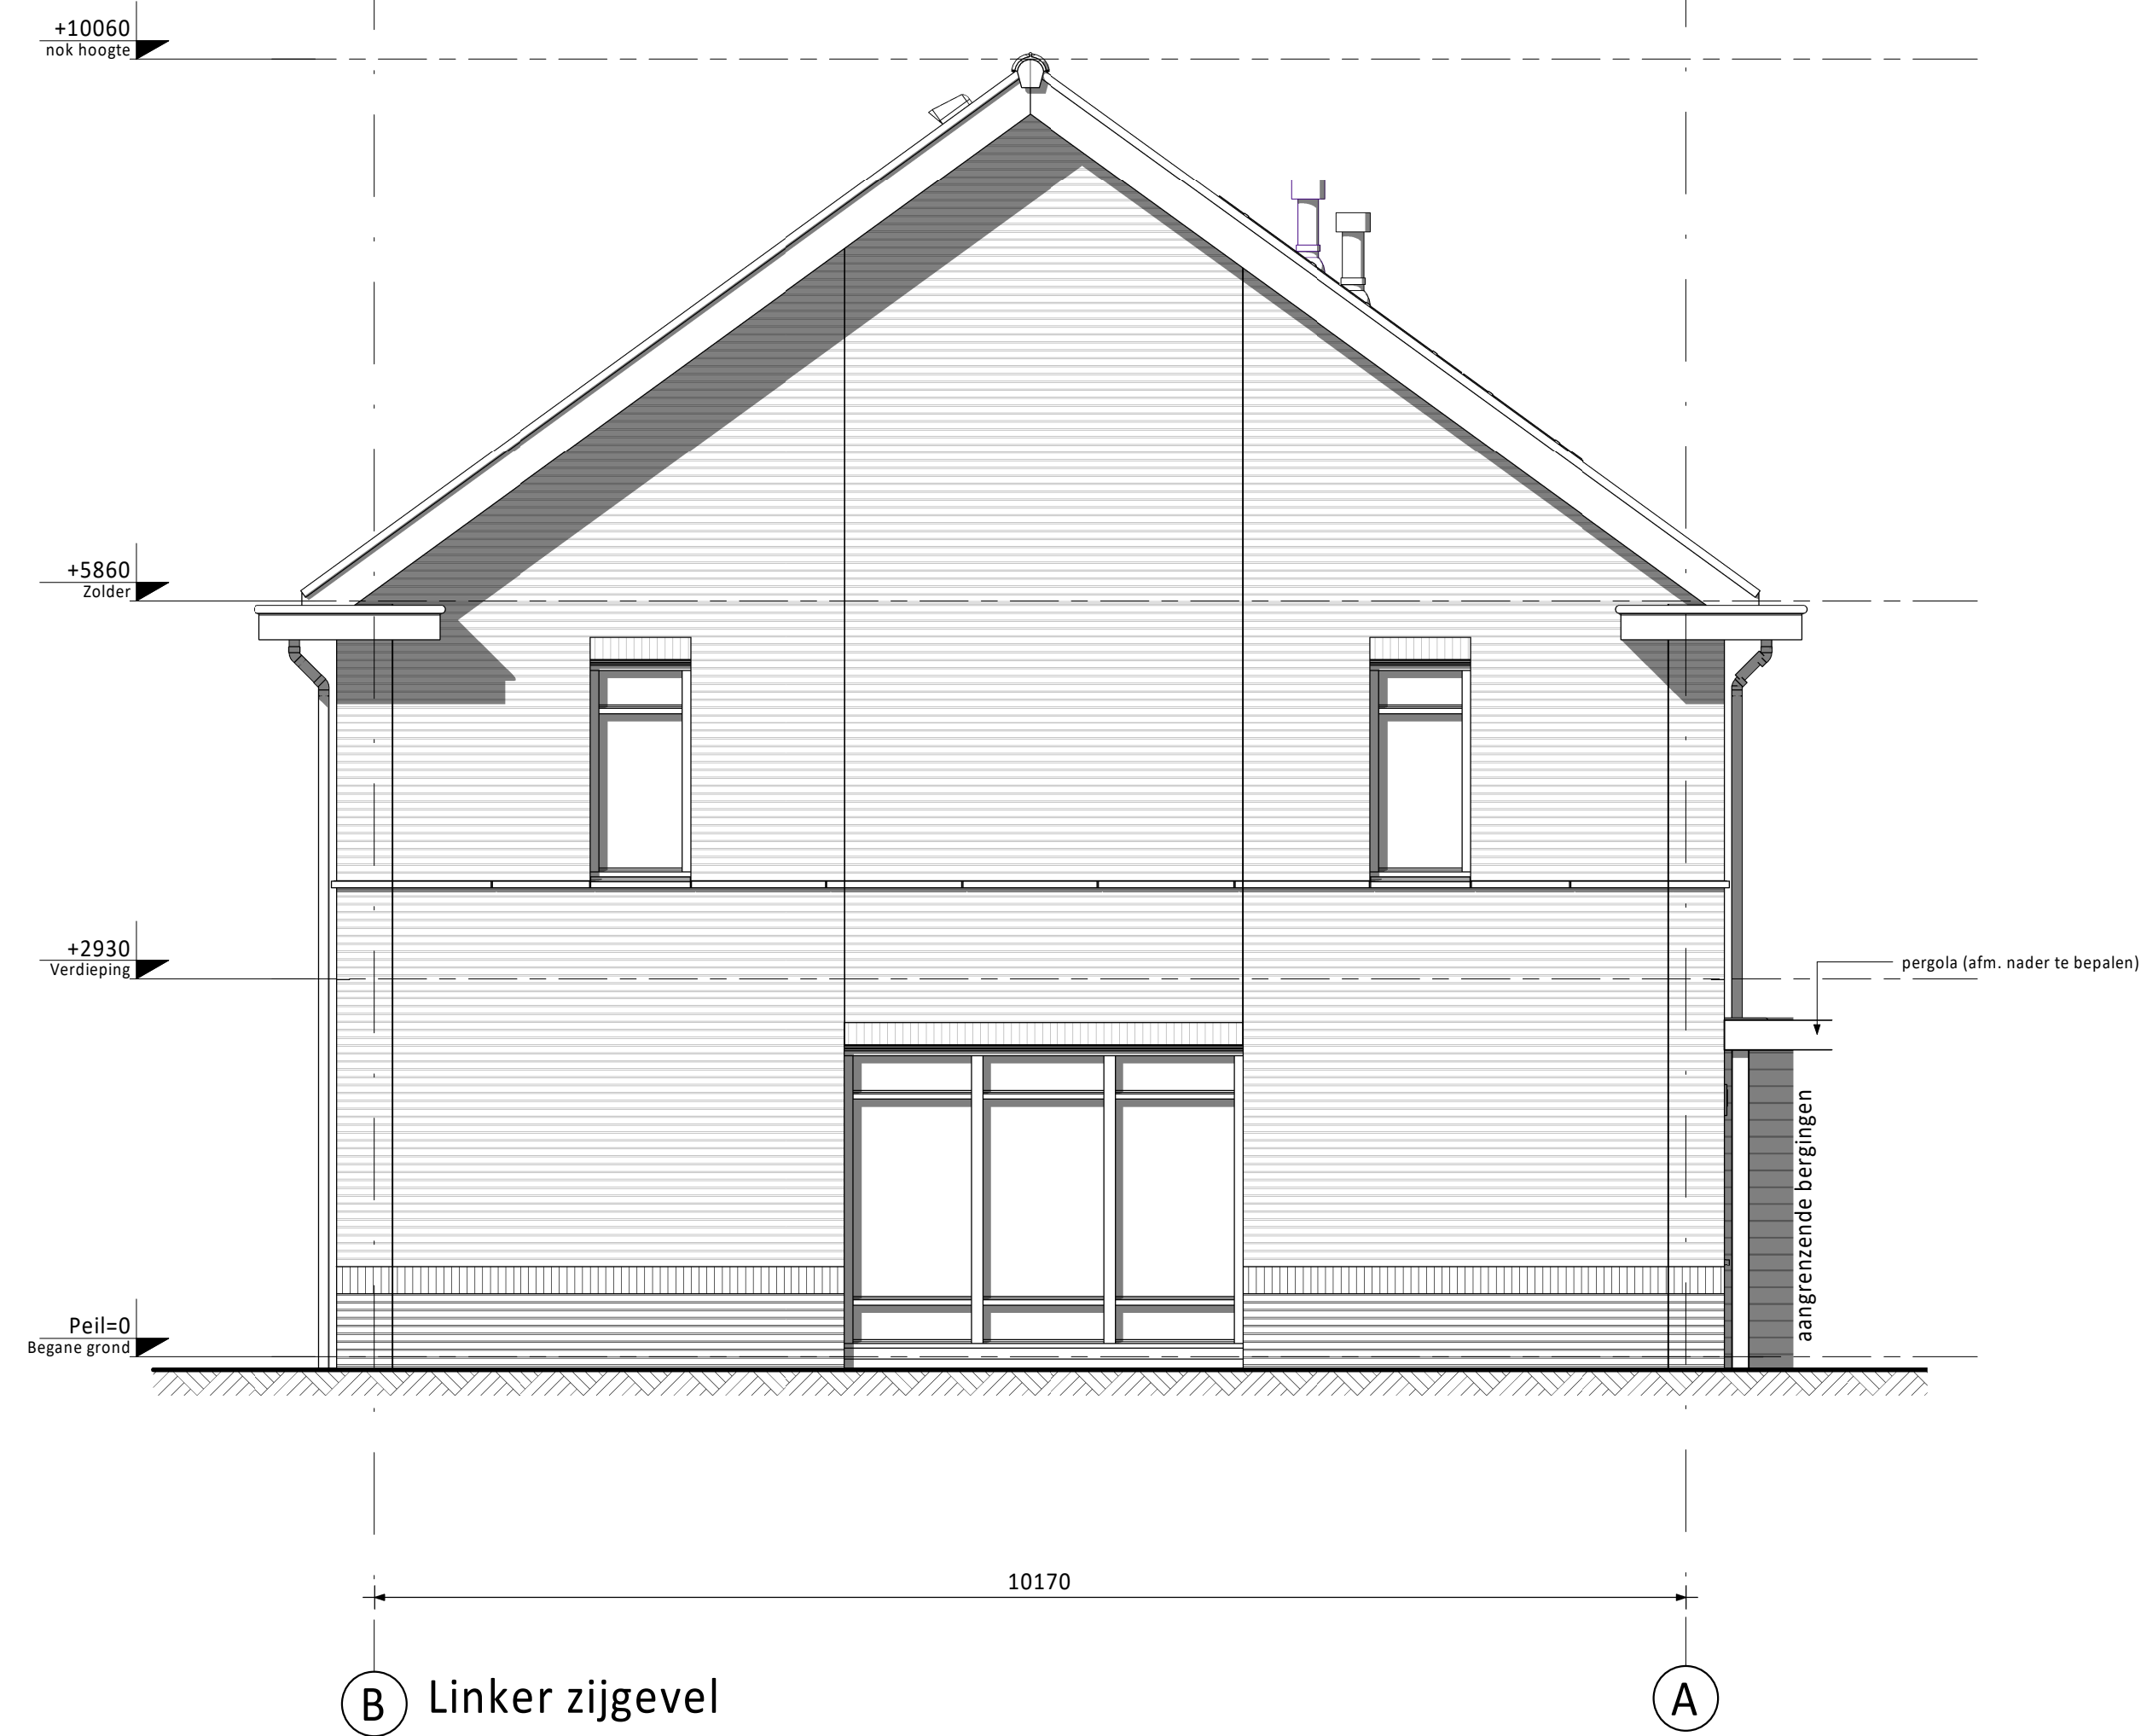
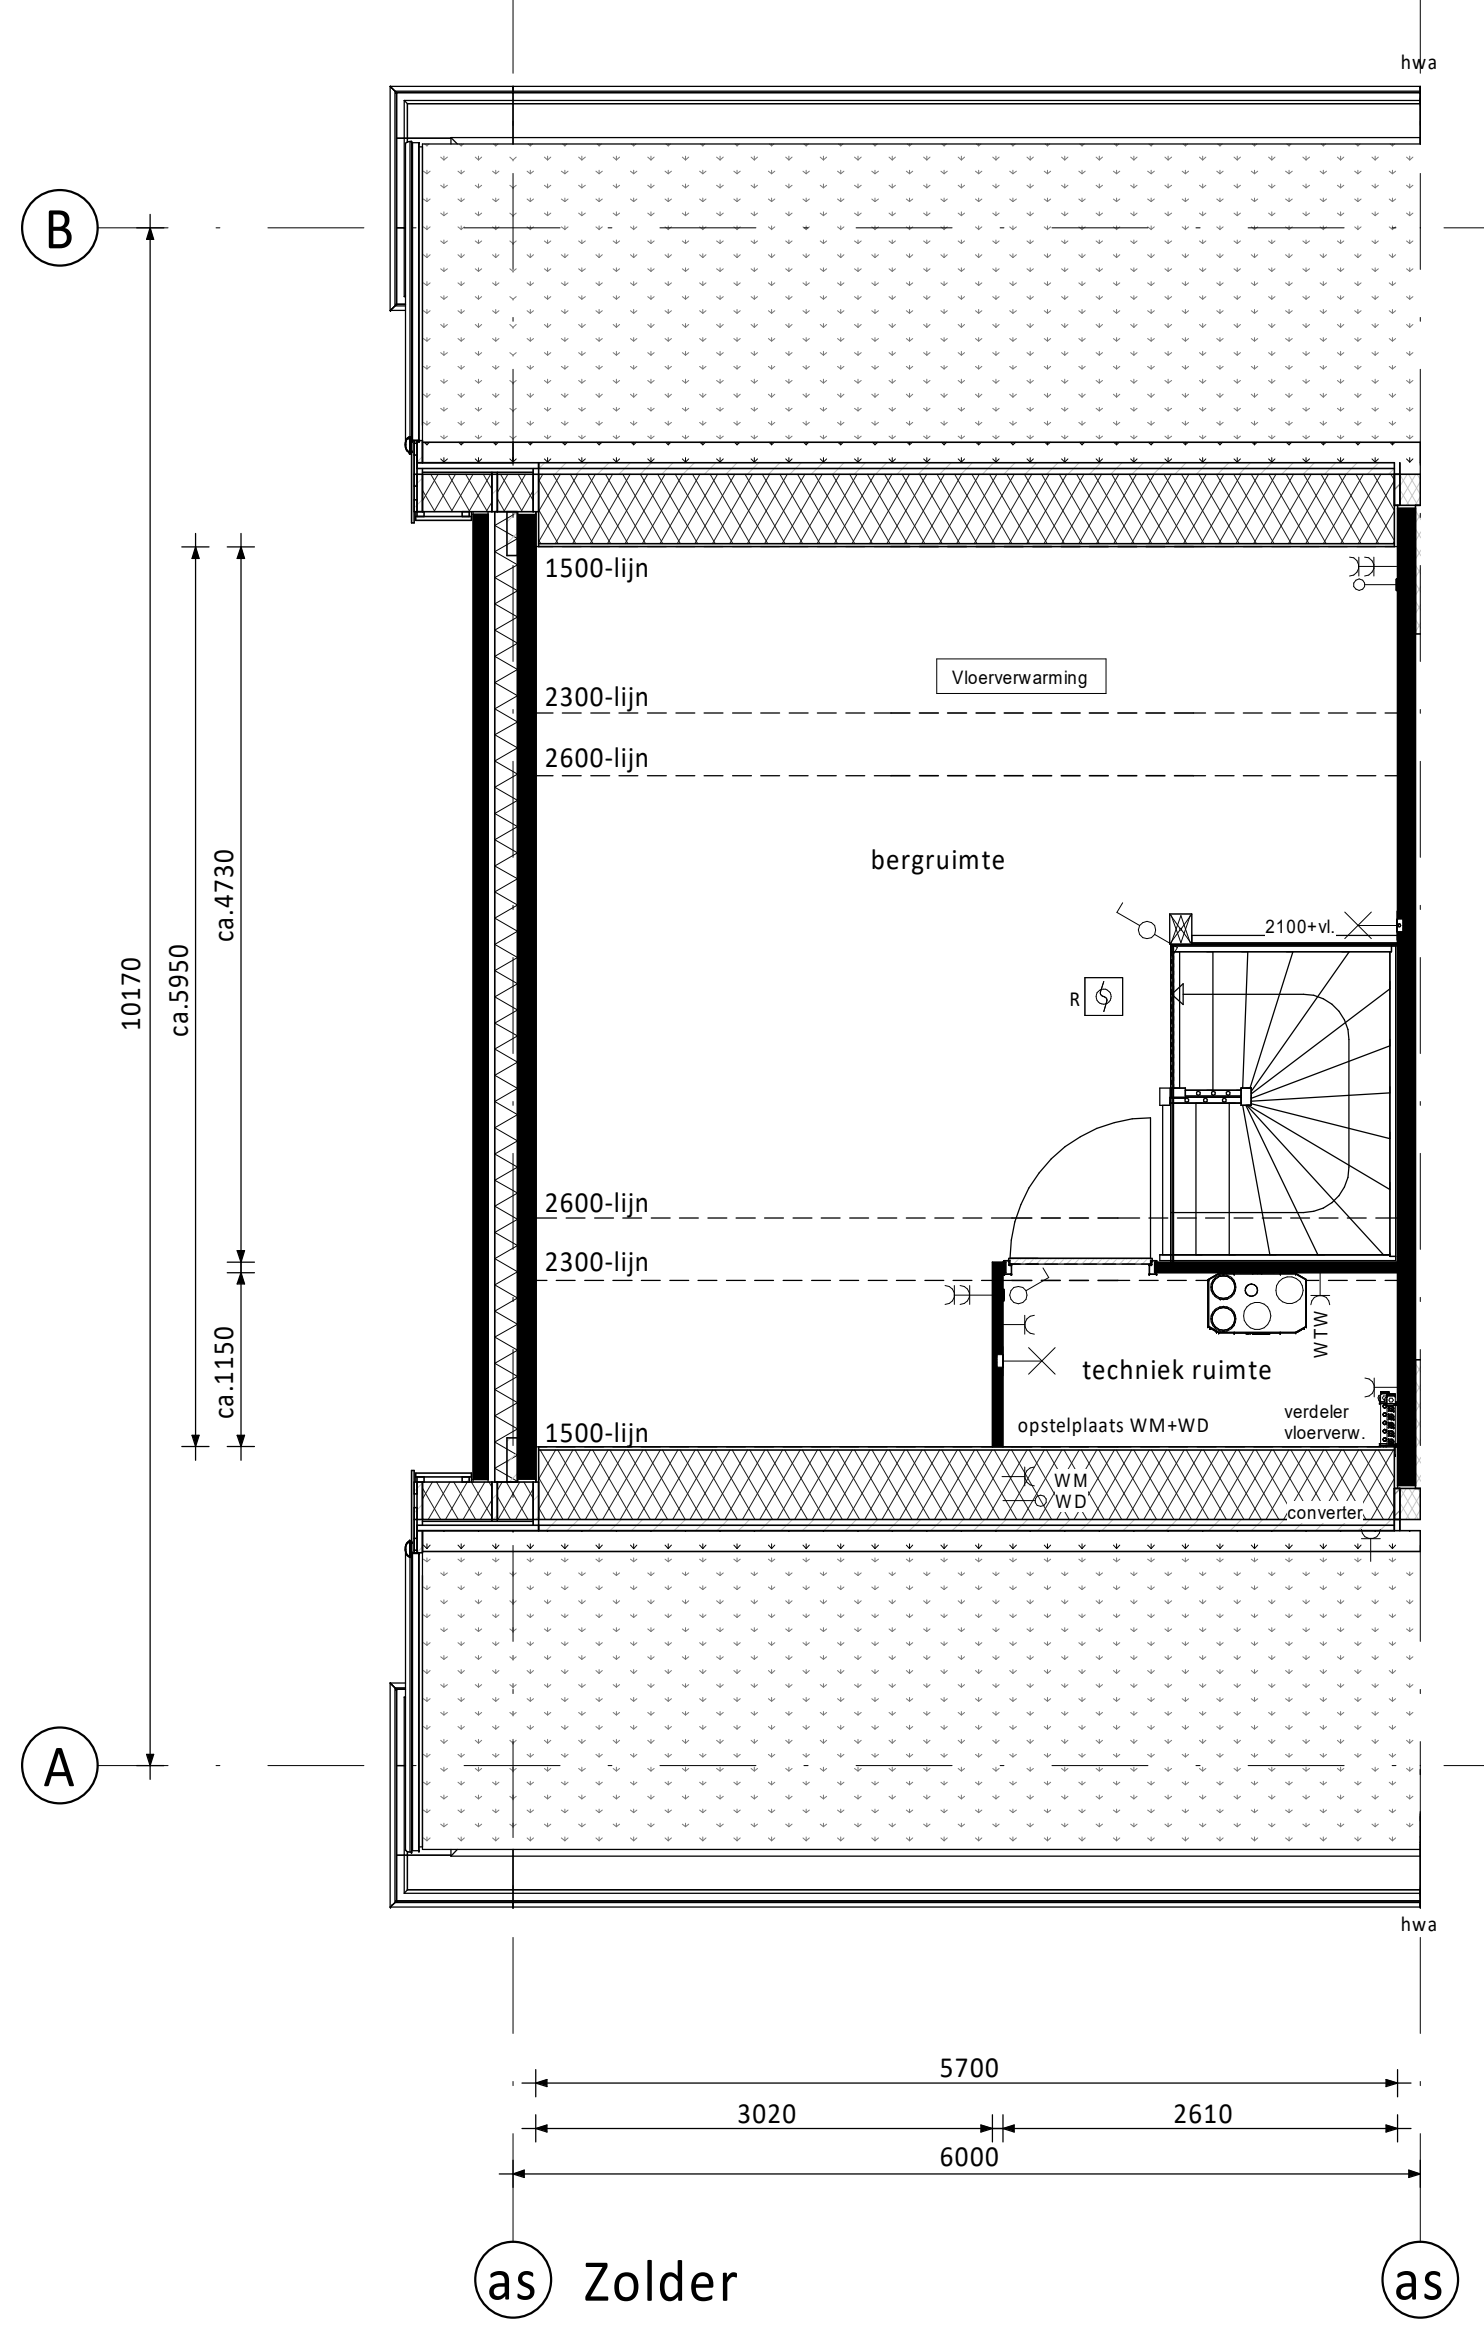
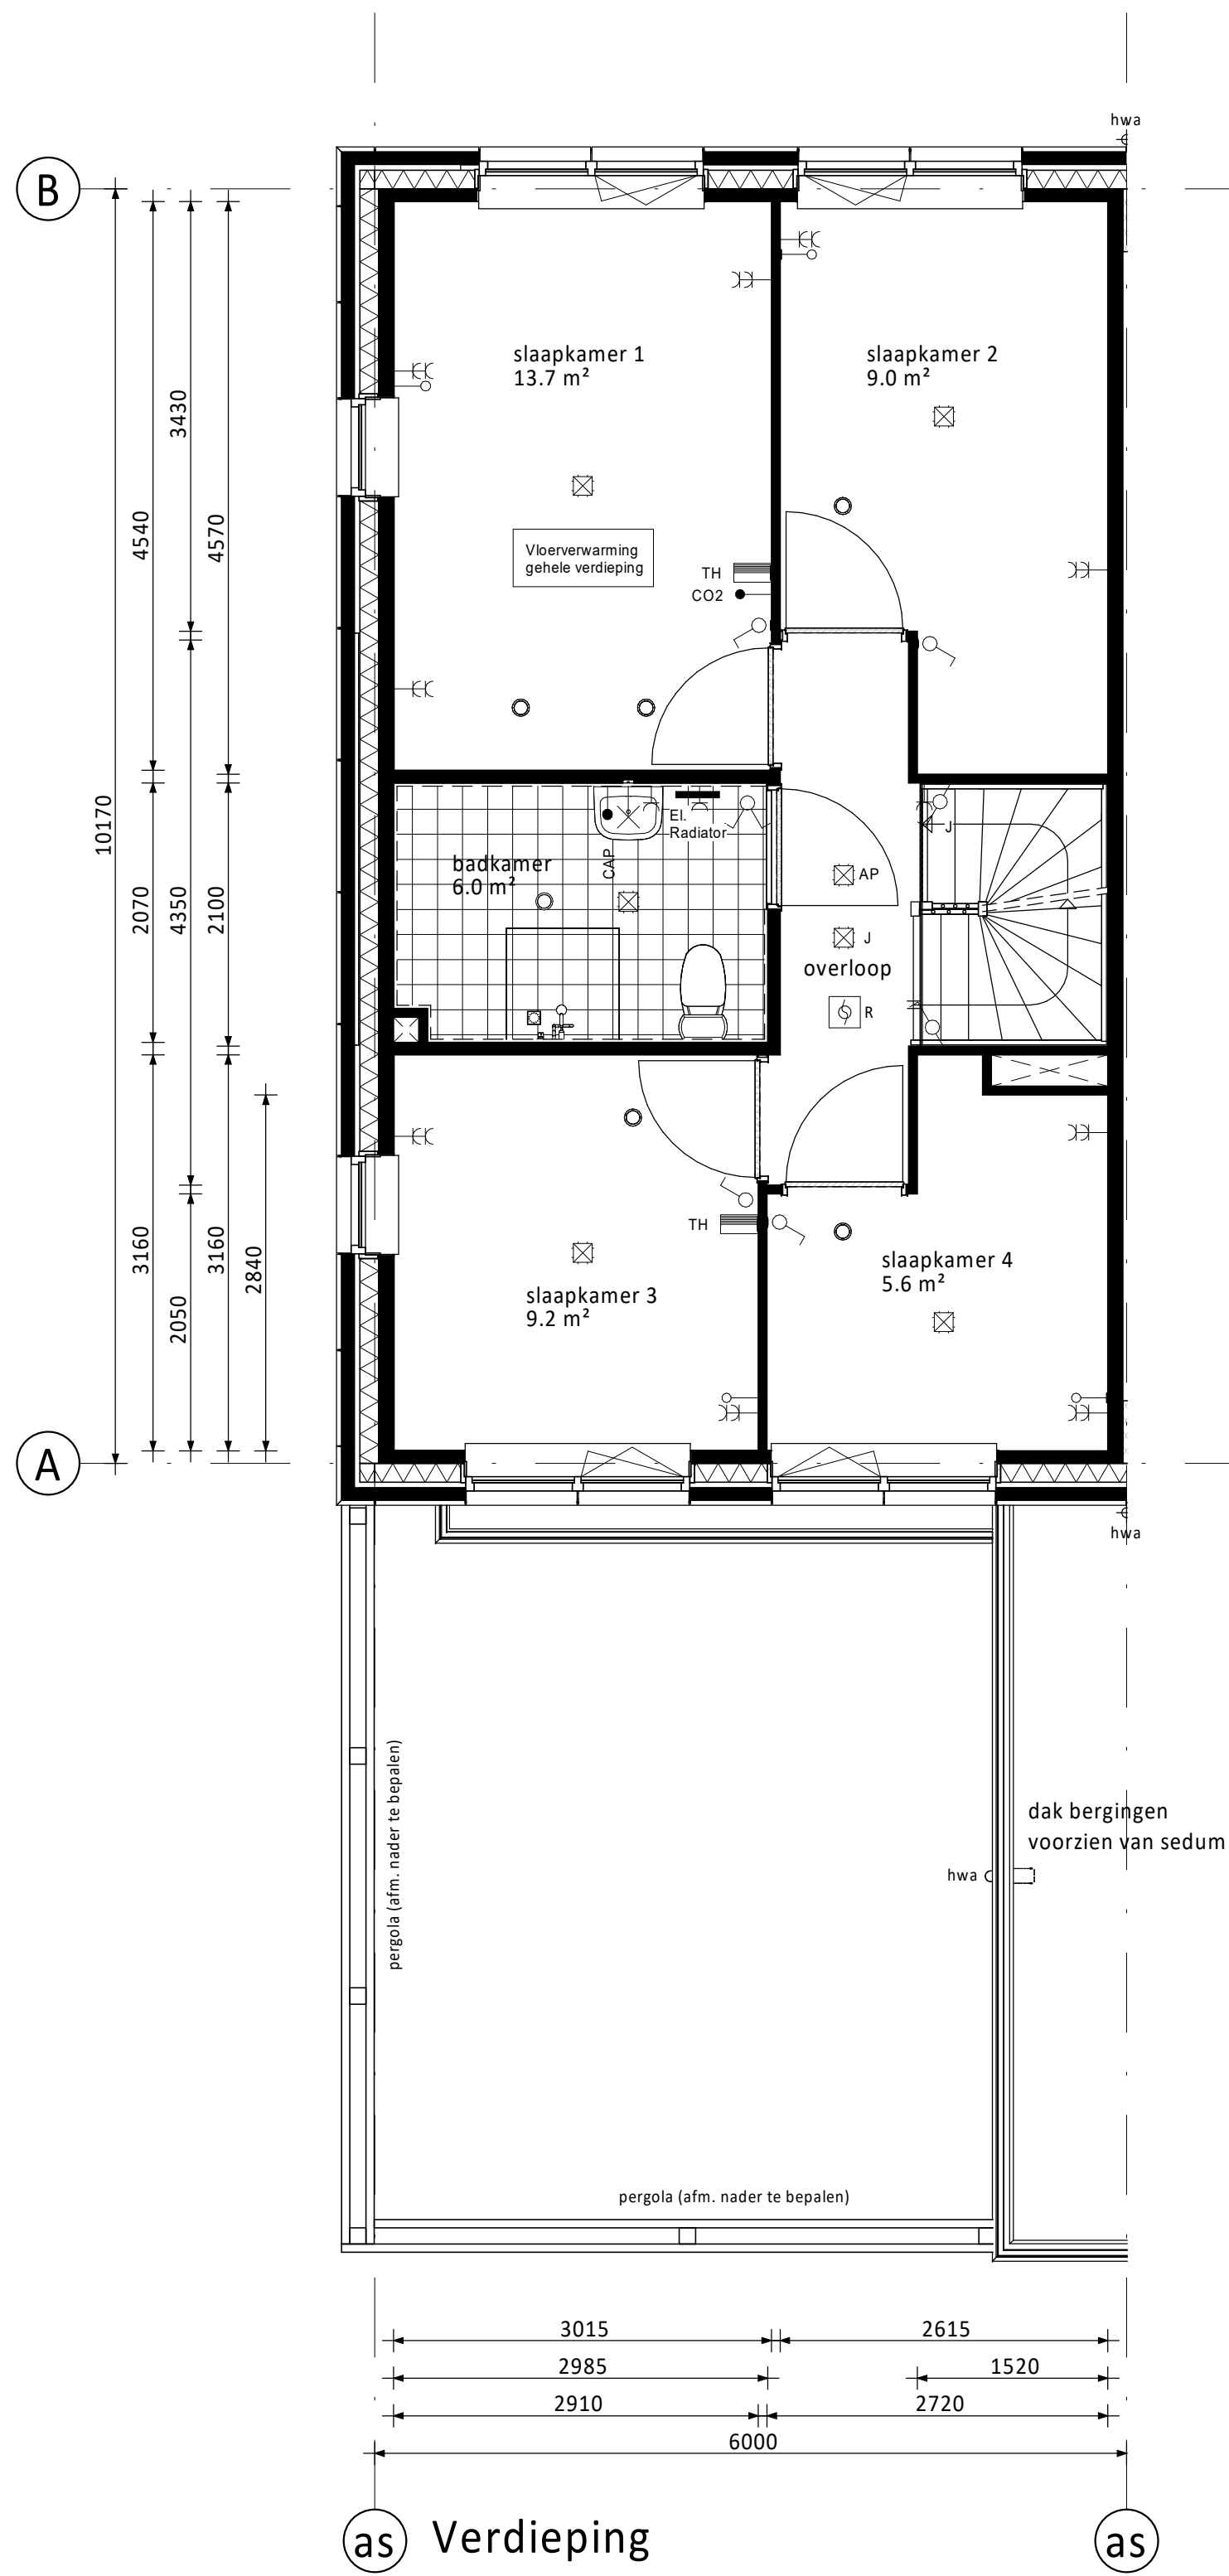


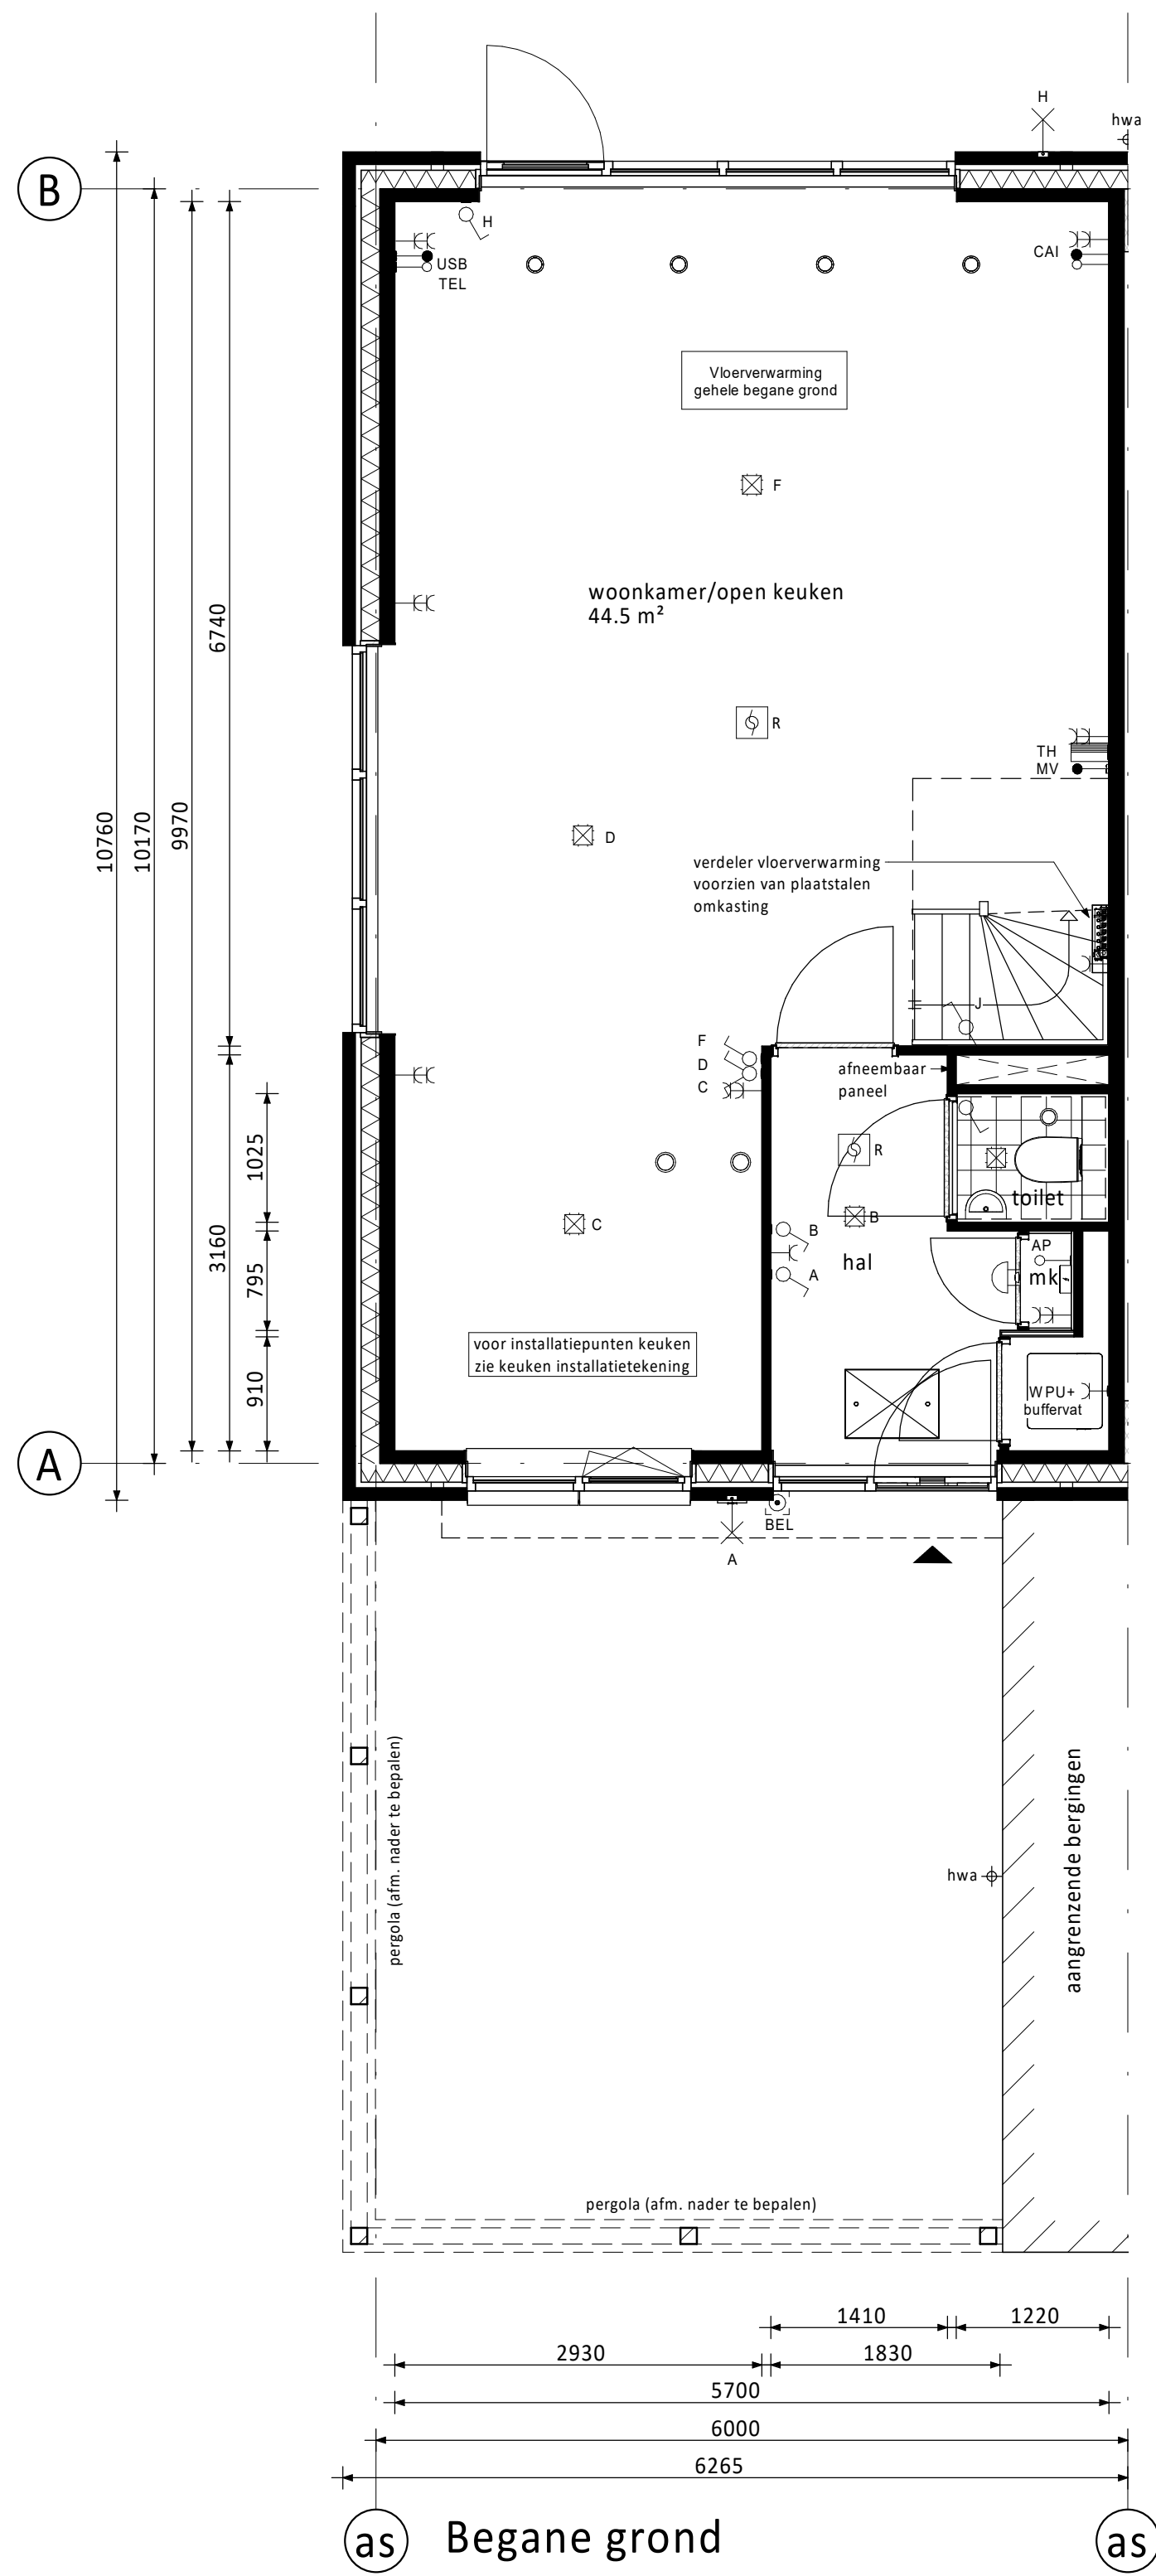

Ventilatie dakraam n.t.b. positie i.v.m. PV-panelen
PV-panelen: aantal en situering indicatief
(n.t.b. afhankelijk van BENG berekening / zonligging)

Bij bnwnrs. 91 t/m 97 standaard 9 stuks PV-panelen op de voorzijde.
Bij bnwnrs. 98 t/m 103 standaard 9 stuks PV-panelen op de achterzijde.

RENVOOI ELEKTRA			
☒ Centraaldoos / wandlichtpunt	☐ Groepenkast		
☒ Enkelpolige schakelaar (1050+vl.)	☐ Loze busleiding (300+vl.)		
☒ Serieschakelaar (1050+vl.)	☐ Bedrade busleiding (300+vl.)		
☒ Wisselschakelaar (1050+vl.)	☐ R Optische rookmelder		
☒ Gecombineerde enkelvoudige wandcontactdoos geaard met enkelpolige schakelaar (1050+vl.)	☐ Thermostaat (1500+vl.)		
☒ Gecombineerde enkelvoudige wandcontactdoos geaard met wisselschakelaar (1050+vl.)	☐ Schel		
☒ Enkele geaarde wandcontactdoos (300+vl.)	☐ Belddrucker		
☒ Dubbele geaarde wandcontactdoos (300+vl.)	☐ Afzuigpunt / inblaaspunt		
	☐ Regeling ventilatie (1500+vl.)		
	☐ Co2 melder (1500+vl.)		
CAP Centraal Aardpunt	MAGN Magneton		
CAI Centrale Antenne installatie	WTW Mechanische Ventilatie (met warmterugwinning)		
KT Kooktestel	R Rookmelder		
KK Koelkast	TEL Telecom aansluiting		
BOI Boiler	TH Thermostaat		
WPU Warmte Pomp Unit	VW Vaatwasser		
CON Omvormer t.b.v. pv cellen	WD Wasdroger		
AP Loos punt t.b.v. Accesspoint	WM Wasmachine		
USB USB oplaadpunt	Co2 Sensor t.b.v. ventilatie		

KLEUREN EN MATERIALEN		
Onderdeel	Materiaal	Kleur
nokvorst	keramische pan	antraciet
schuine hoge dak	sedum bedekking	
goten / overstek / luifel voordeur / boeidelen bergingen	hout	beige grijs
gootbekleding / dakbedekking luifel / dakbedekking erkers (optioneel)	EPDM	zwart
dakbedekking dakkapellen (optioneel) / aanbouw (optioneel) / aangrenzende berging	bitumen	zwart
dak (aangrenzende) bergingen / aanbouw (optioneel)	sedum bedekking	
daktrim goot / luifel / dakkapellen (optioneel) / aanbouw (optioneel) / erkers (optioneel) / aangrenzende berging / kopzijde hoge dak	aluminium	beige grijs
gevelmetselwerk + rollaag boven kozijn	baksteen metselwerk, handvorm wf	rood
voegwerk gevelmetselwerk	cement	donkergrijs
plint gevelmetselwerk + rollaag	baksteen metselwerk, handvorm wf	bruin
voegwerk plint + rollaag	cement	donkergrijs
kozijnen	hout	beige grijs
ramen	hout	beige grijs
panelen in kozijnen	colorbel	lichtgrijs
zijwangen dakkapel (optioneel)	hout	beige grijs
laten	staal	crème-wit
voordeuren	hout	ombergrijs
tuinteuren / bergingsdeuren	hout	beige grijs
deurdorpels	kunststeen	antraciet
raamdorpels / spekbanden	prefab beton	naturel
verduurzaamd rabatdelen	verduurzaamd	zwart geïmpregneerd
hemelwaterafvoer	kunststof	grijs
pergola	verduurzaamd hout	zwart geïmpregneerd

RENVOOI ALGEMEEN			
☒ entree woningen	☐ meterkast, voorzien van underlayment meterkastbord inclusief zijwangen		
☒ tegelwerk	☐ maaiweld		
☒ binnendeur	☐ colorbel		
☒ houten paneel			
D			
C			
B			
A			
O	24-05-2024	Definitief	CS JK
Rev	Staten	Schikking	Gst. Contr.
Opdrachtgever: Vorm Conceptwoningen B.V. Te Rotterdam			
Project: Nieuw Eilands Eigen fase 2 te Amstelveen Type rijwoning 6,0m (Haagse Stijl)			
Bouwnummer 91 (als getekend) Bouwnummer 103 (gespiegeld)			
Schaal	1:50	Fase	VK
Formaat	1399 x 841	Status	Definitief
Project nr.	240233	Blad nr.	B6000-HS-VK-B0101
		Rev.	0