
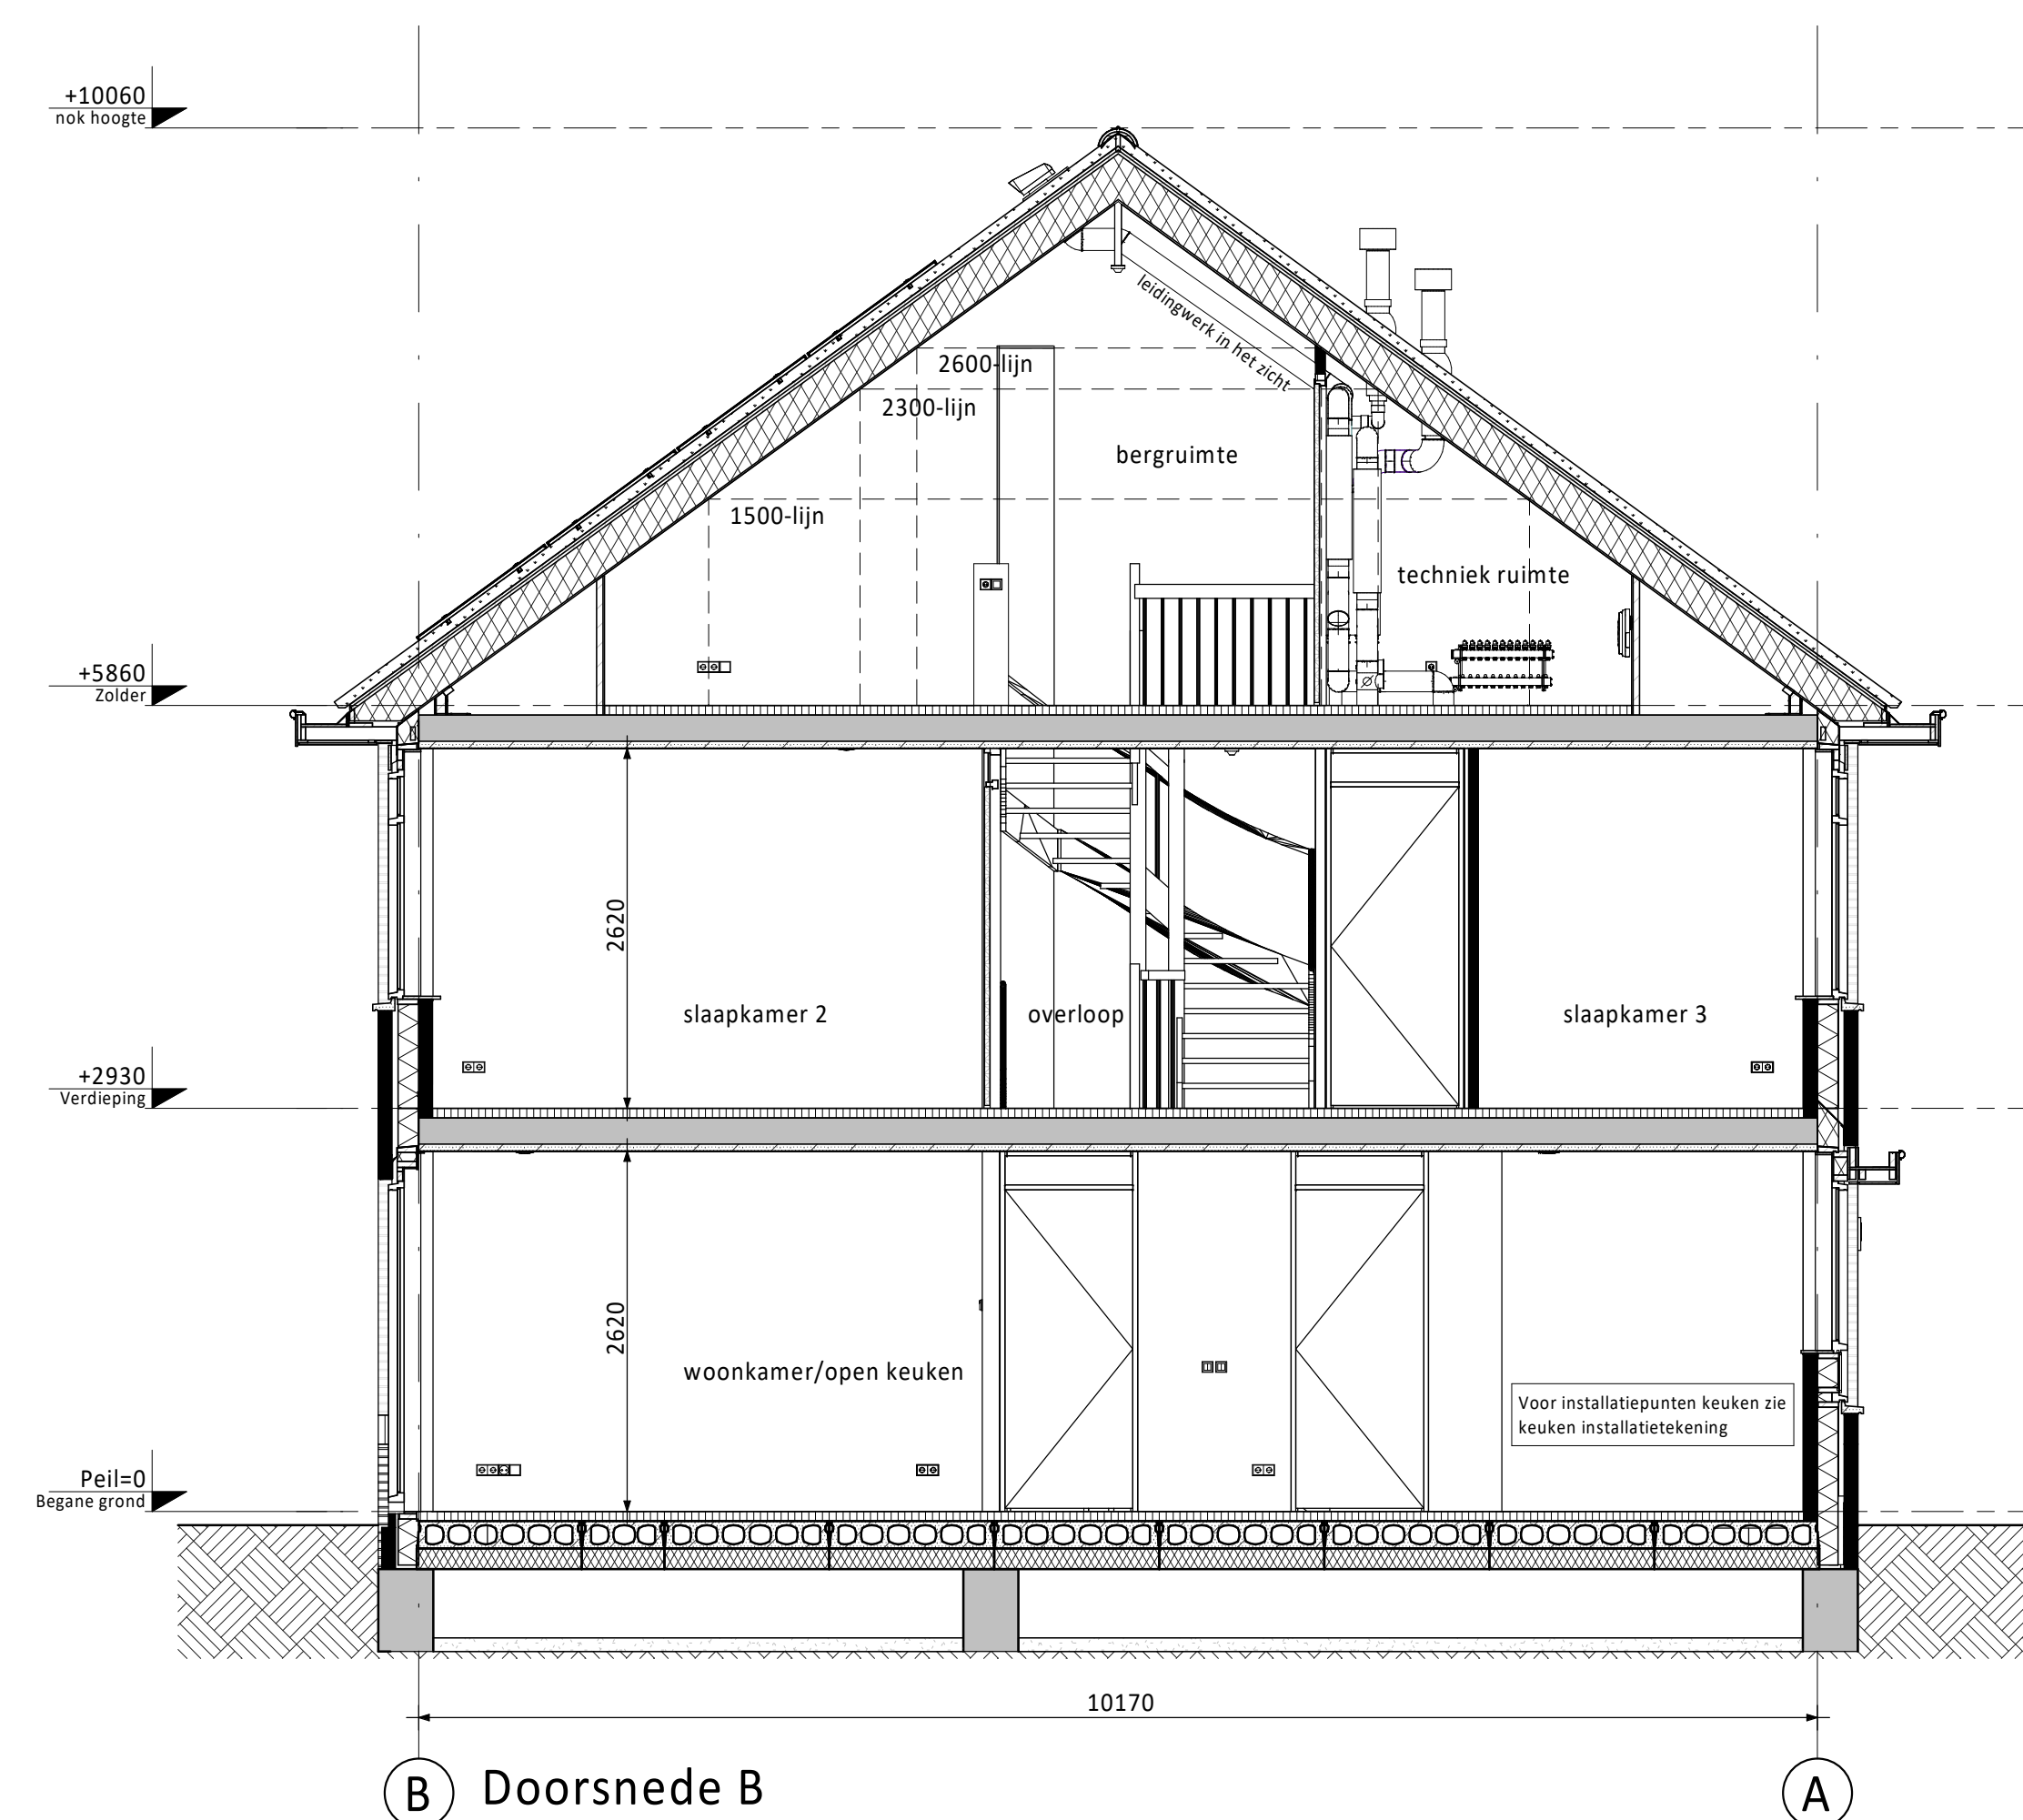
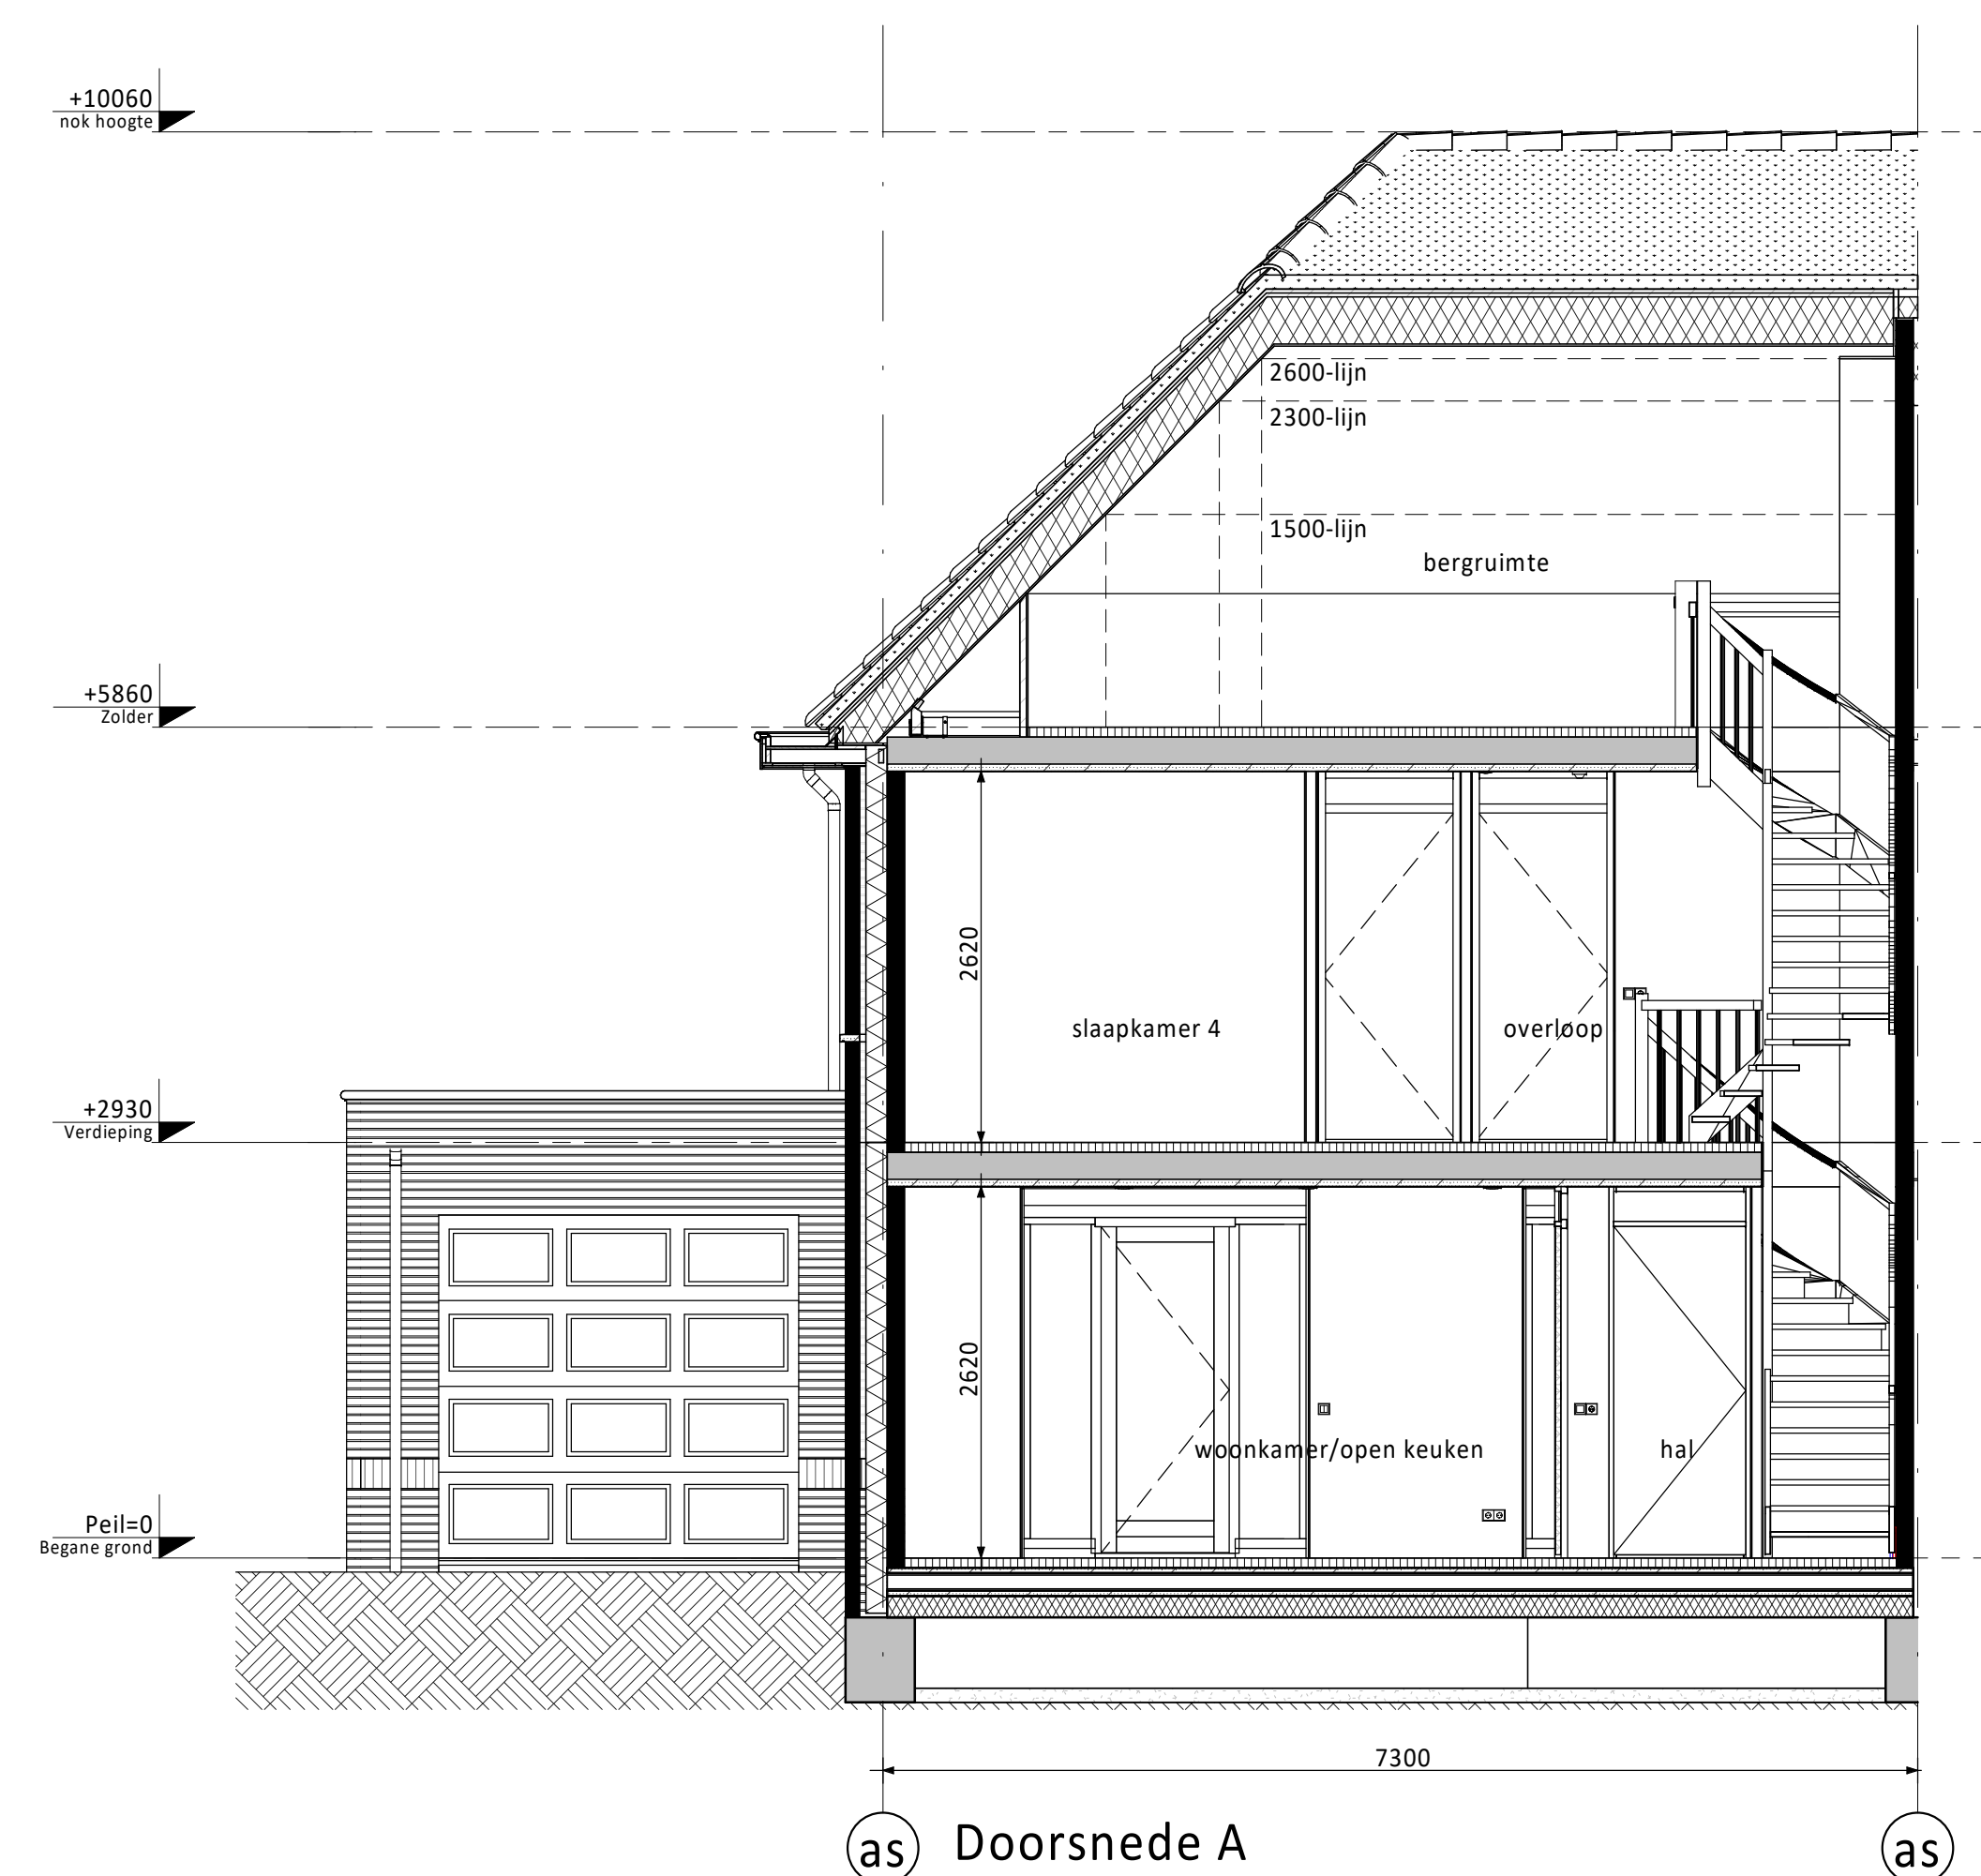
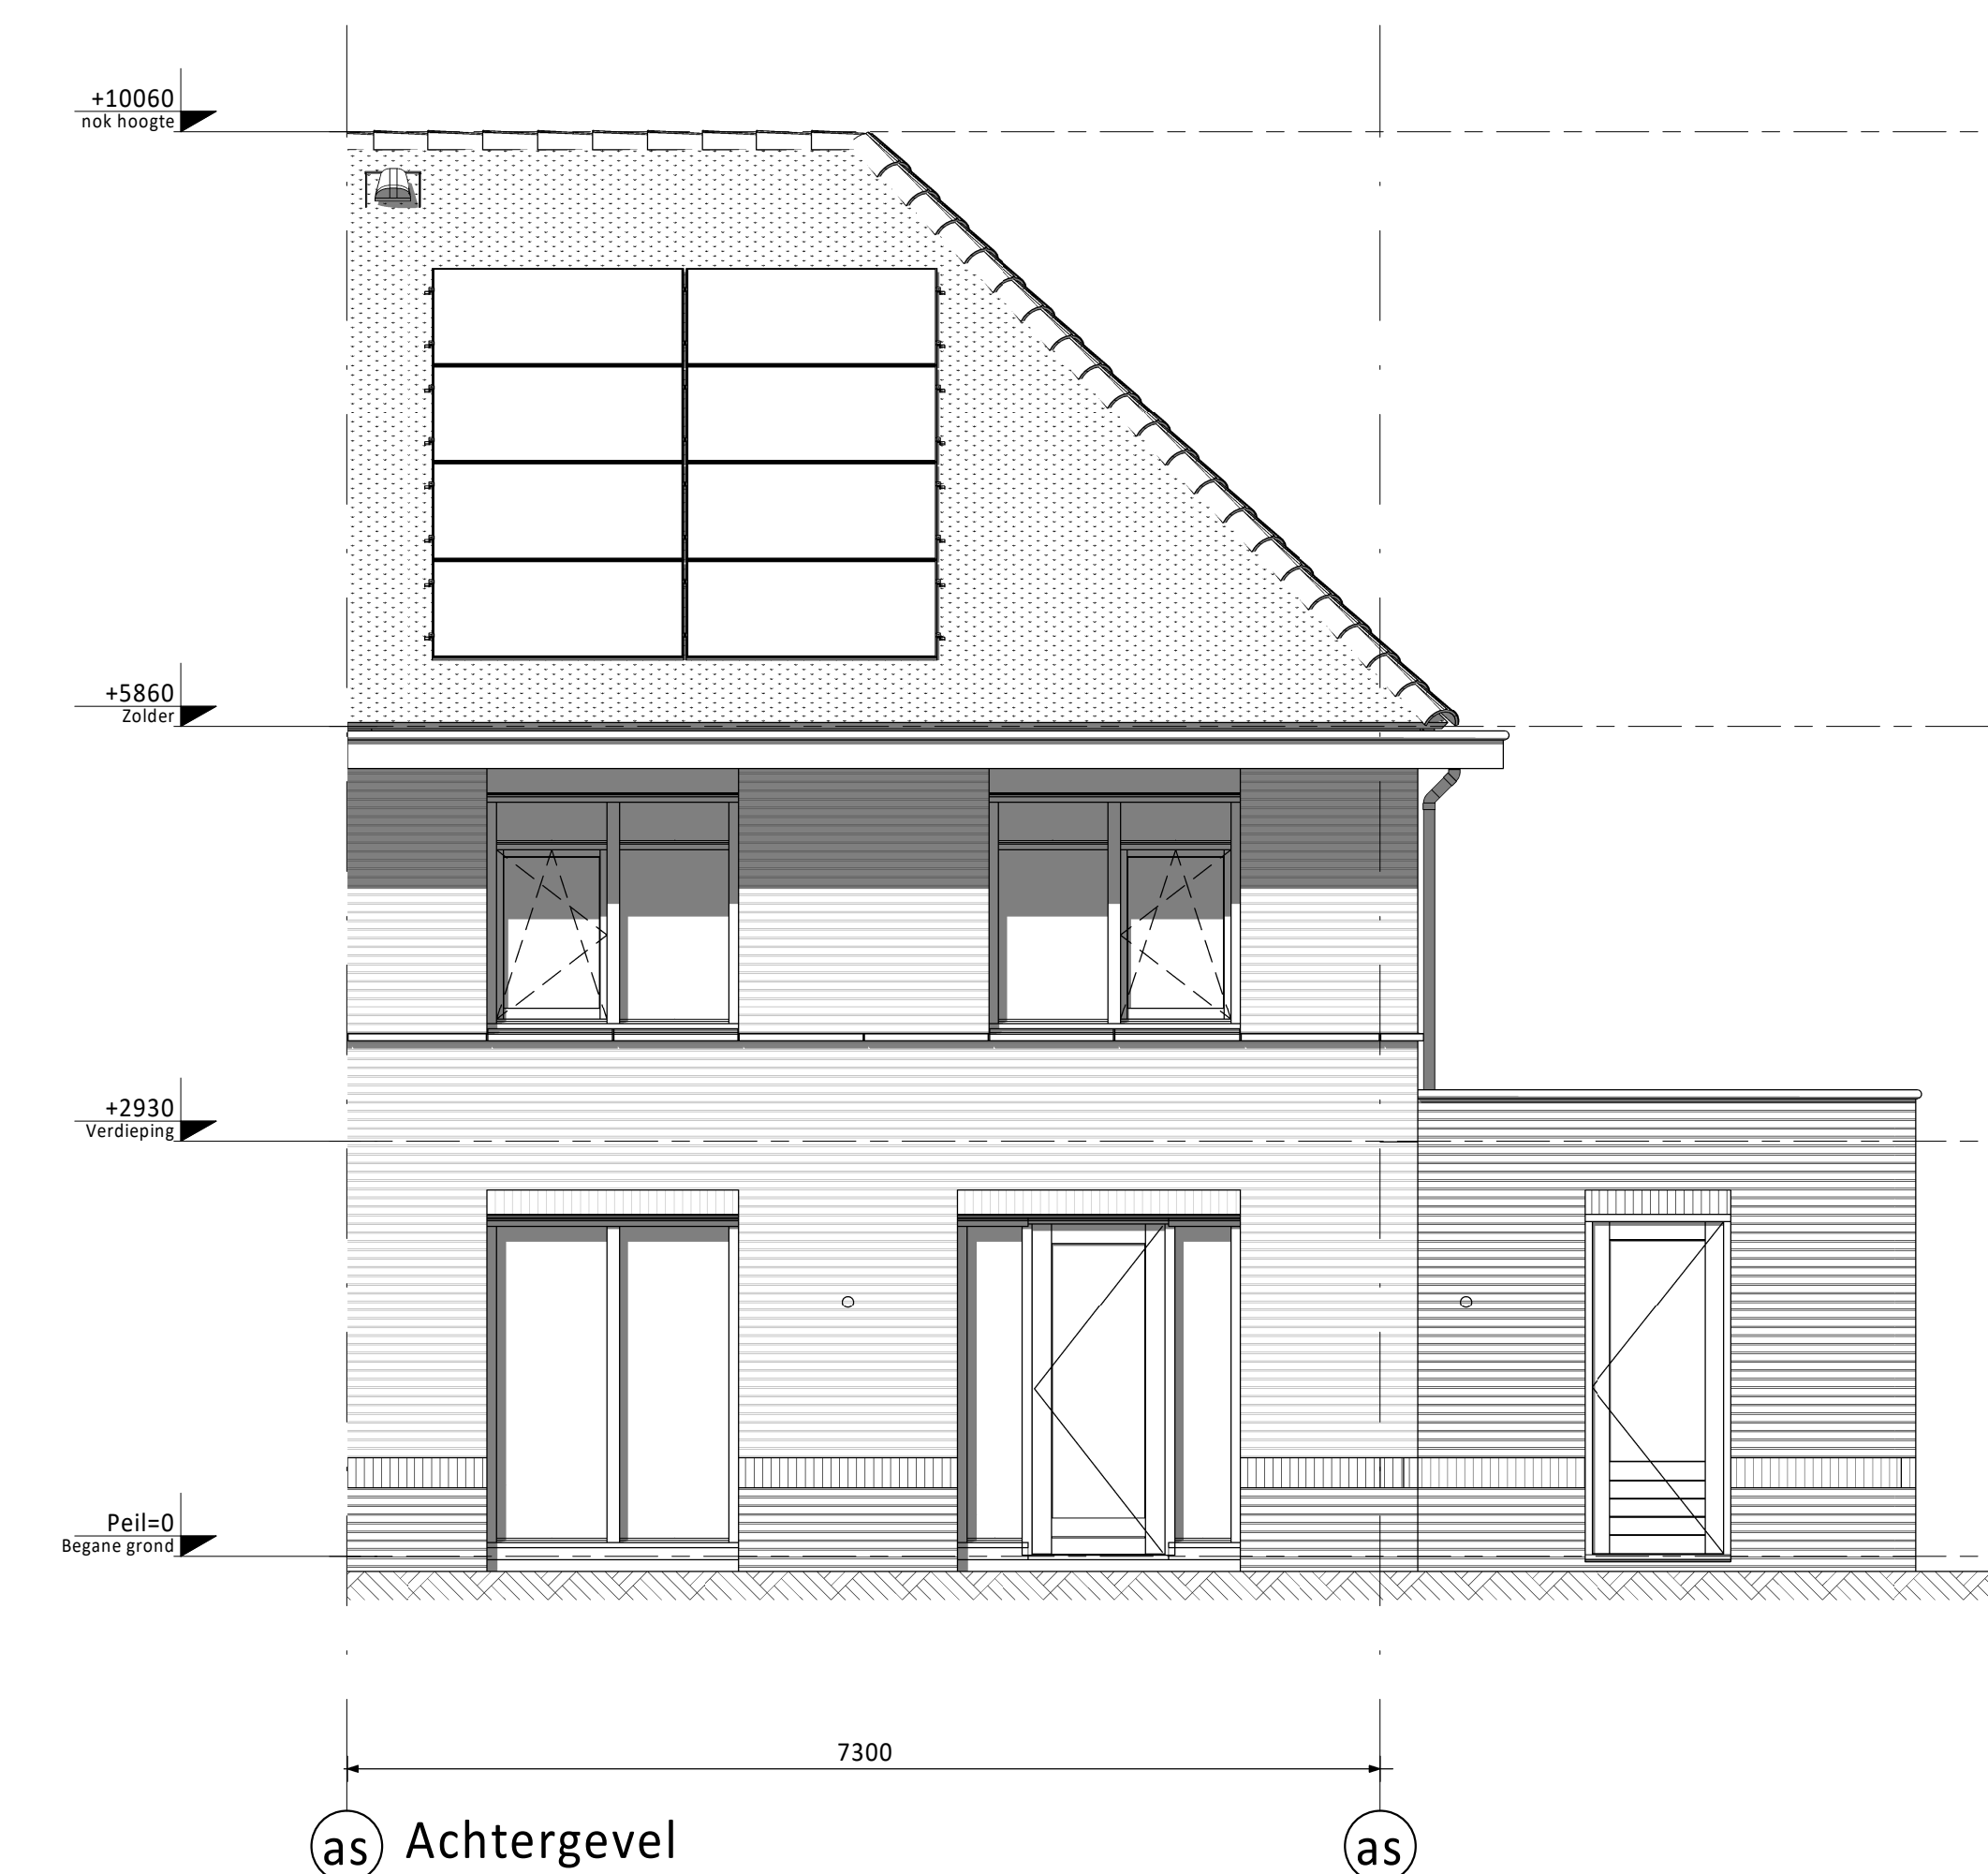
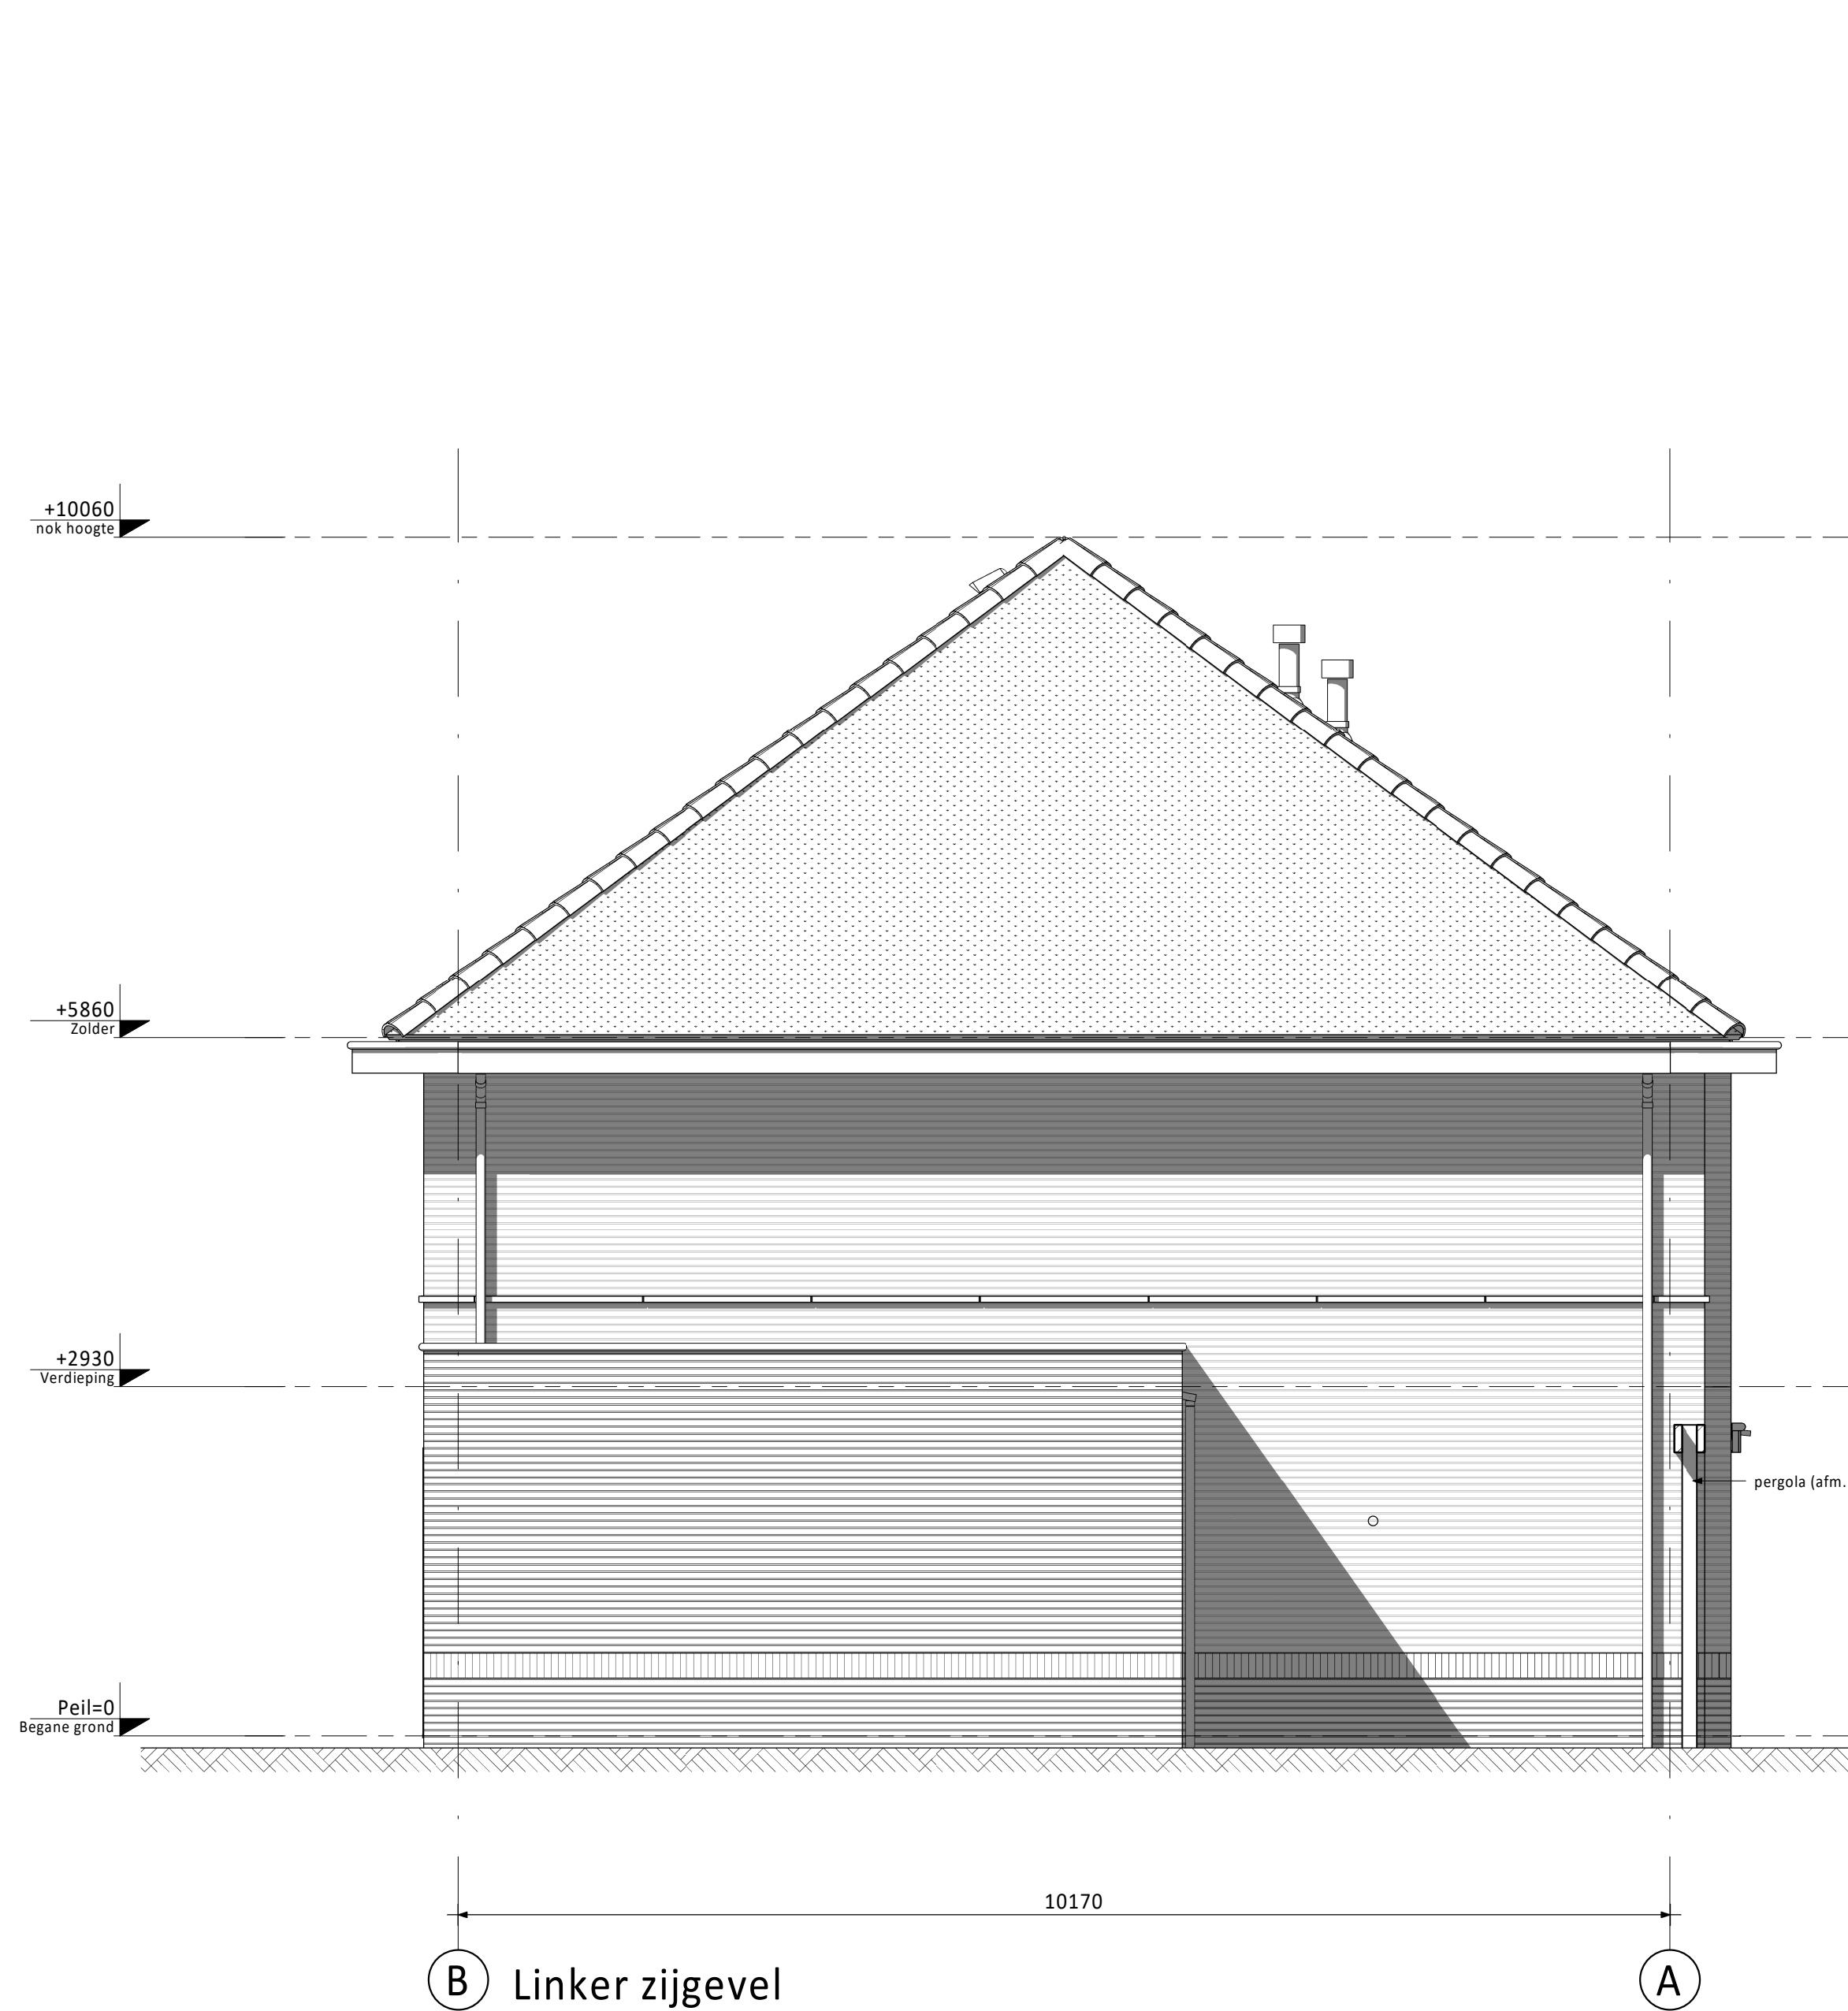
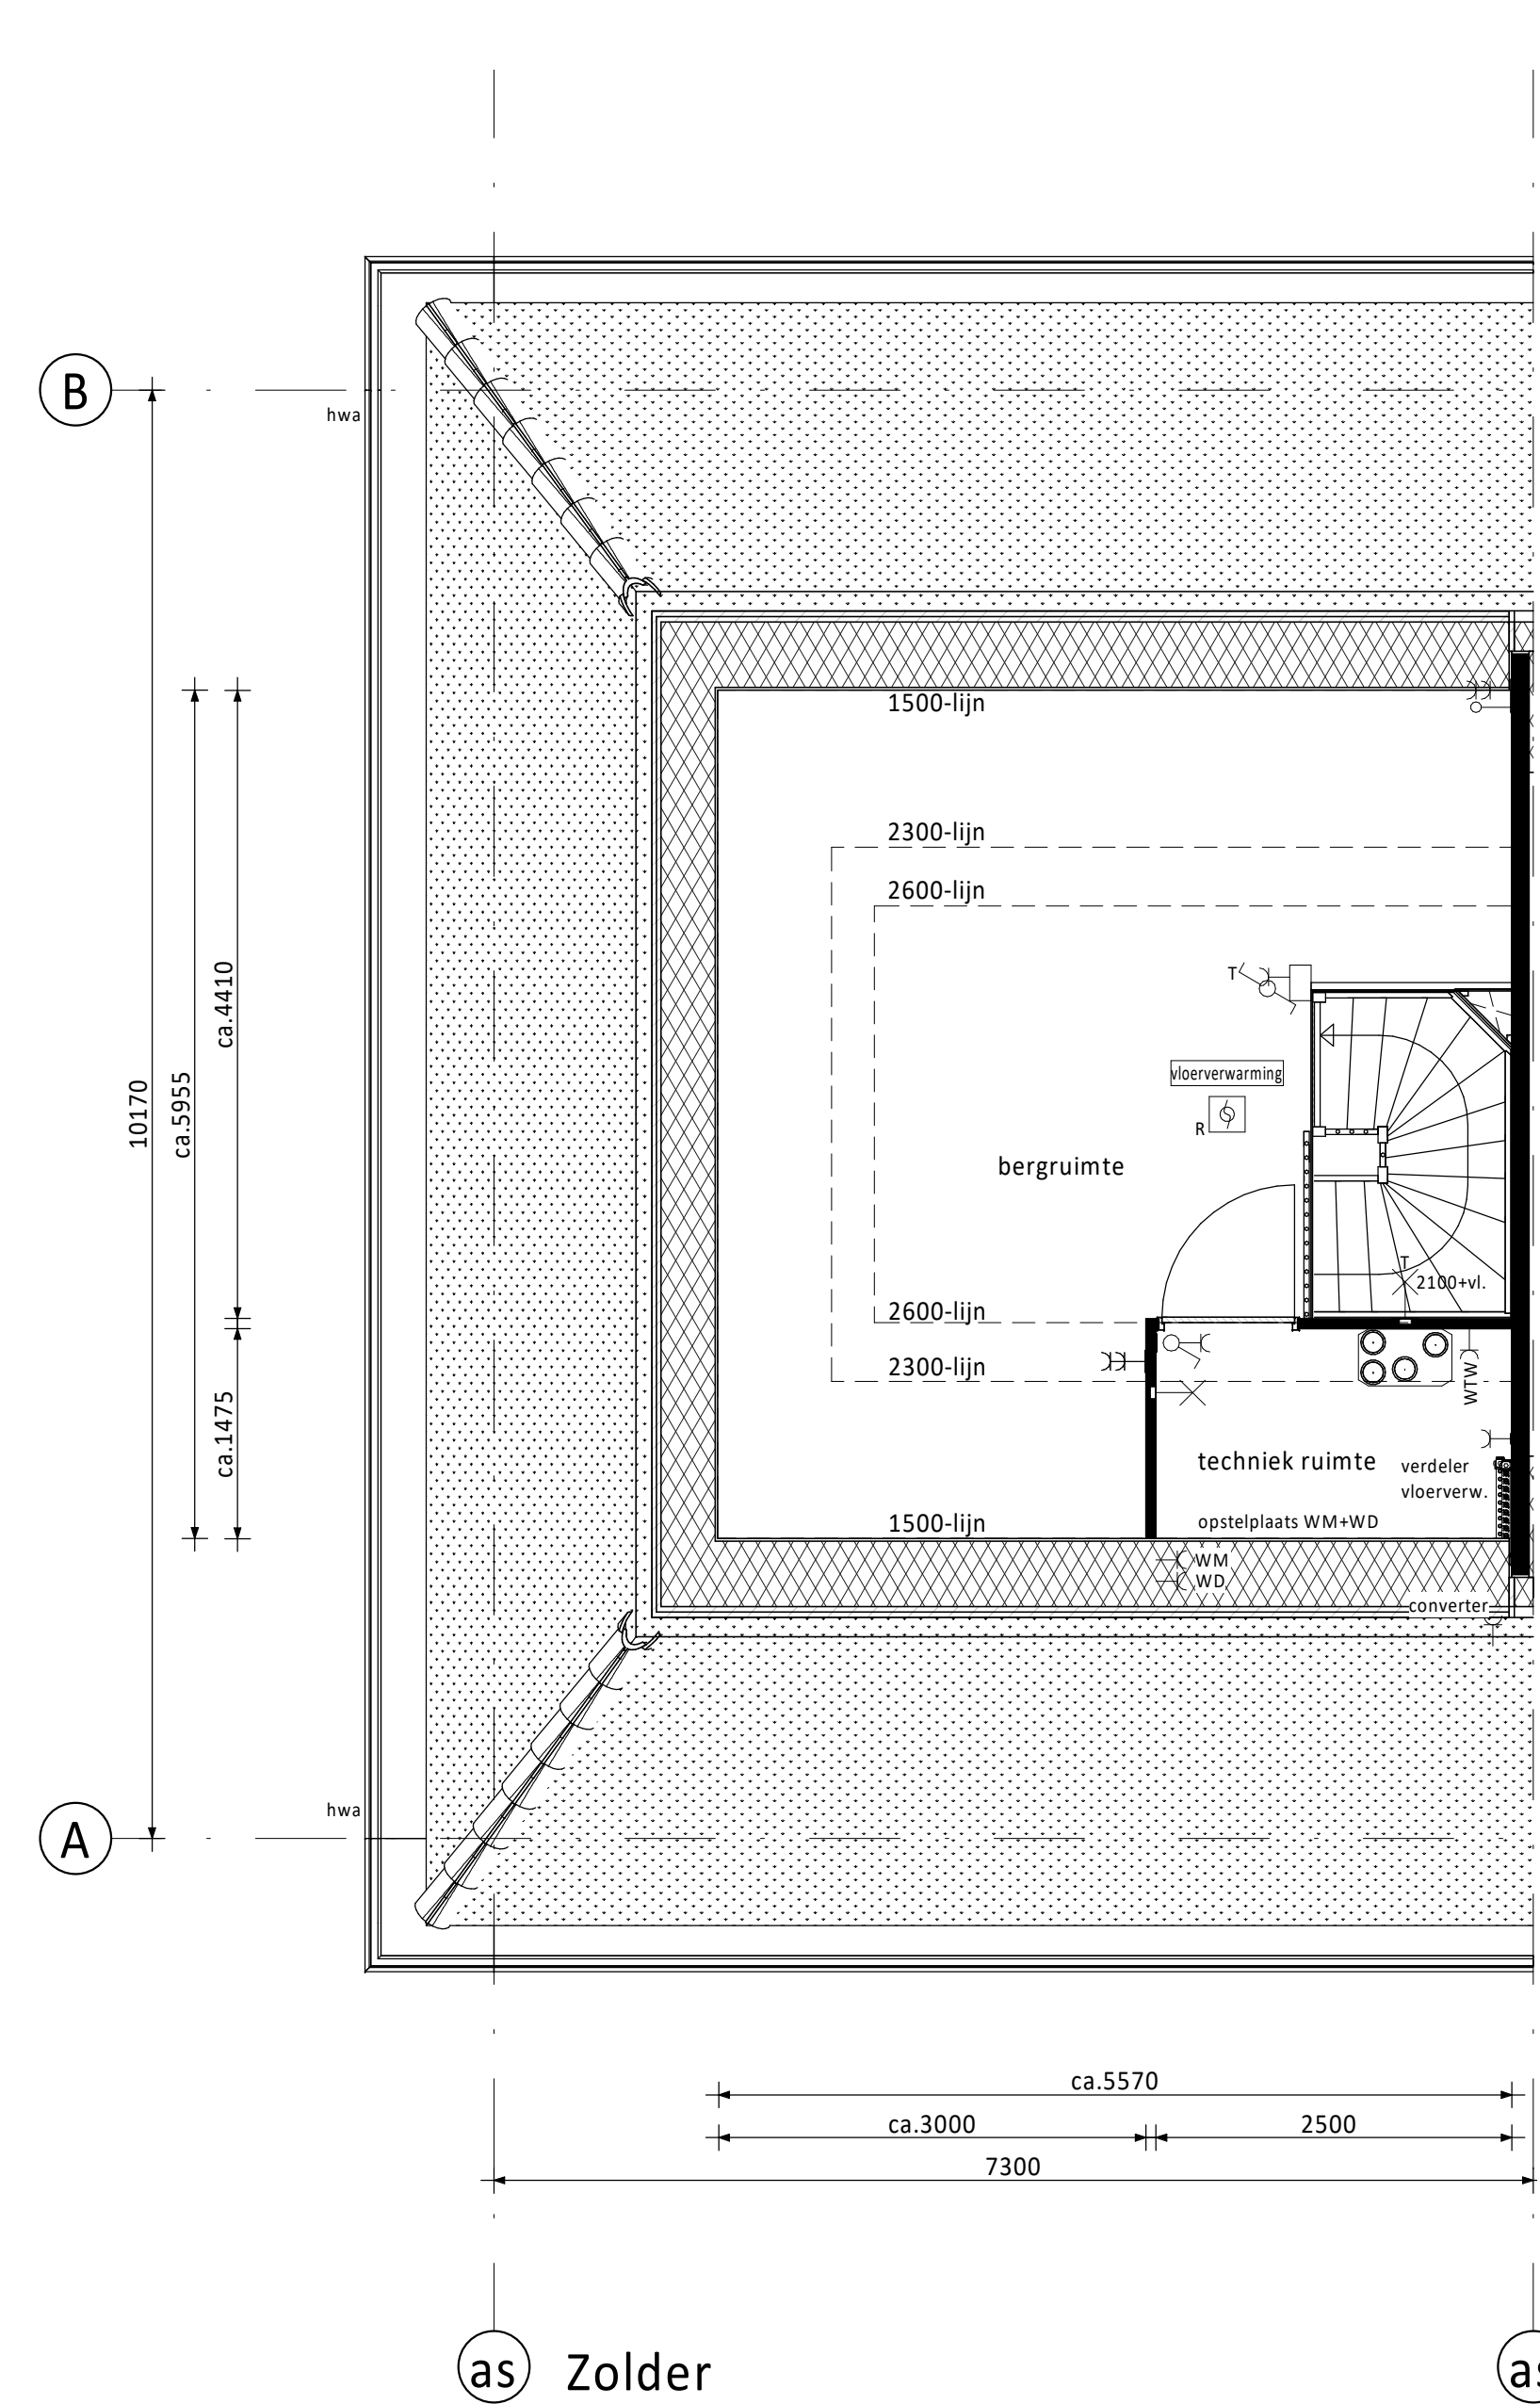
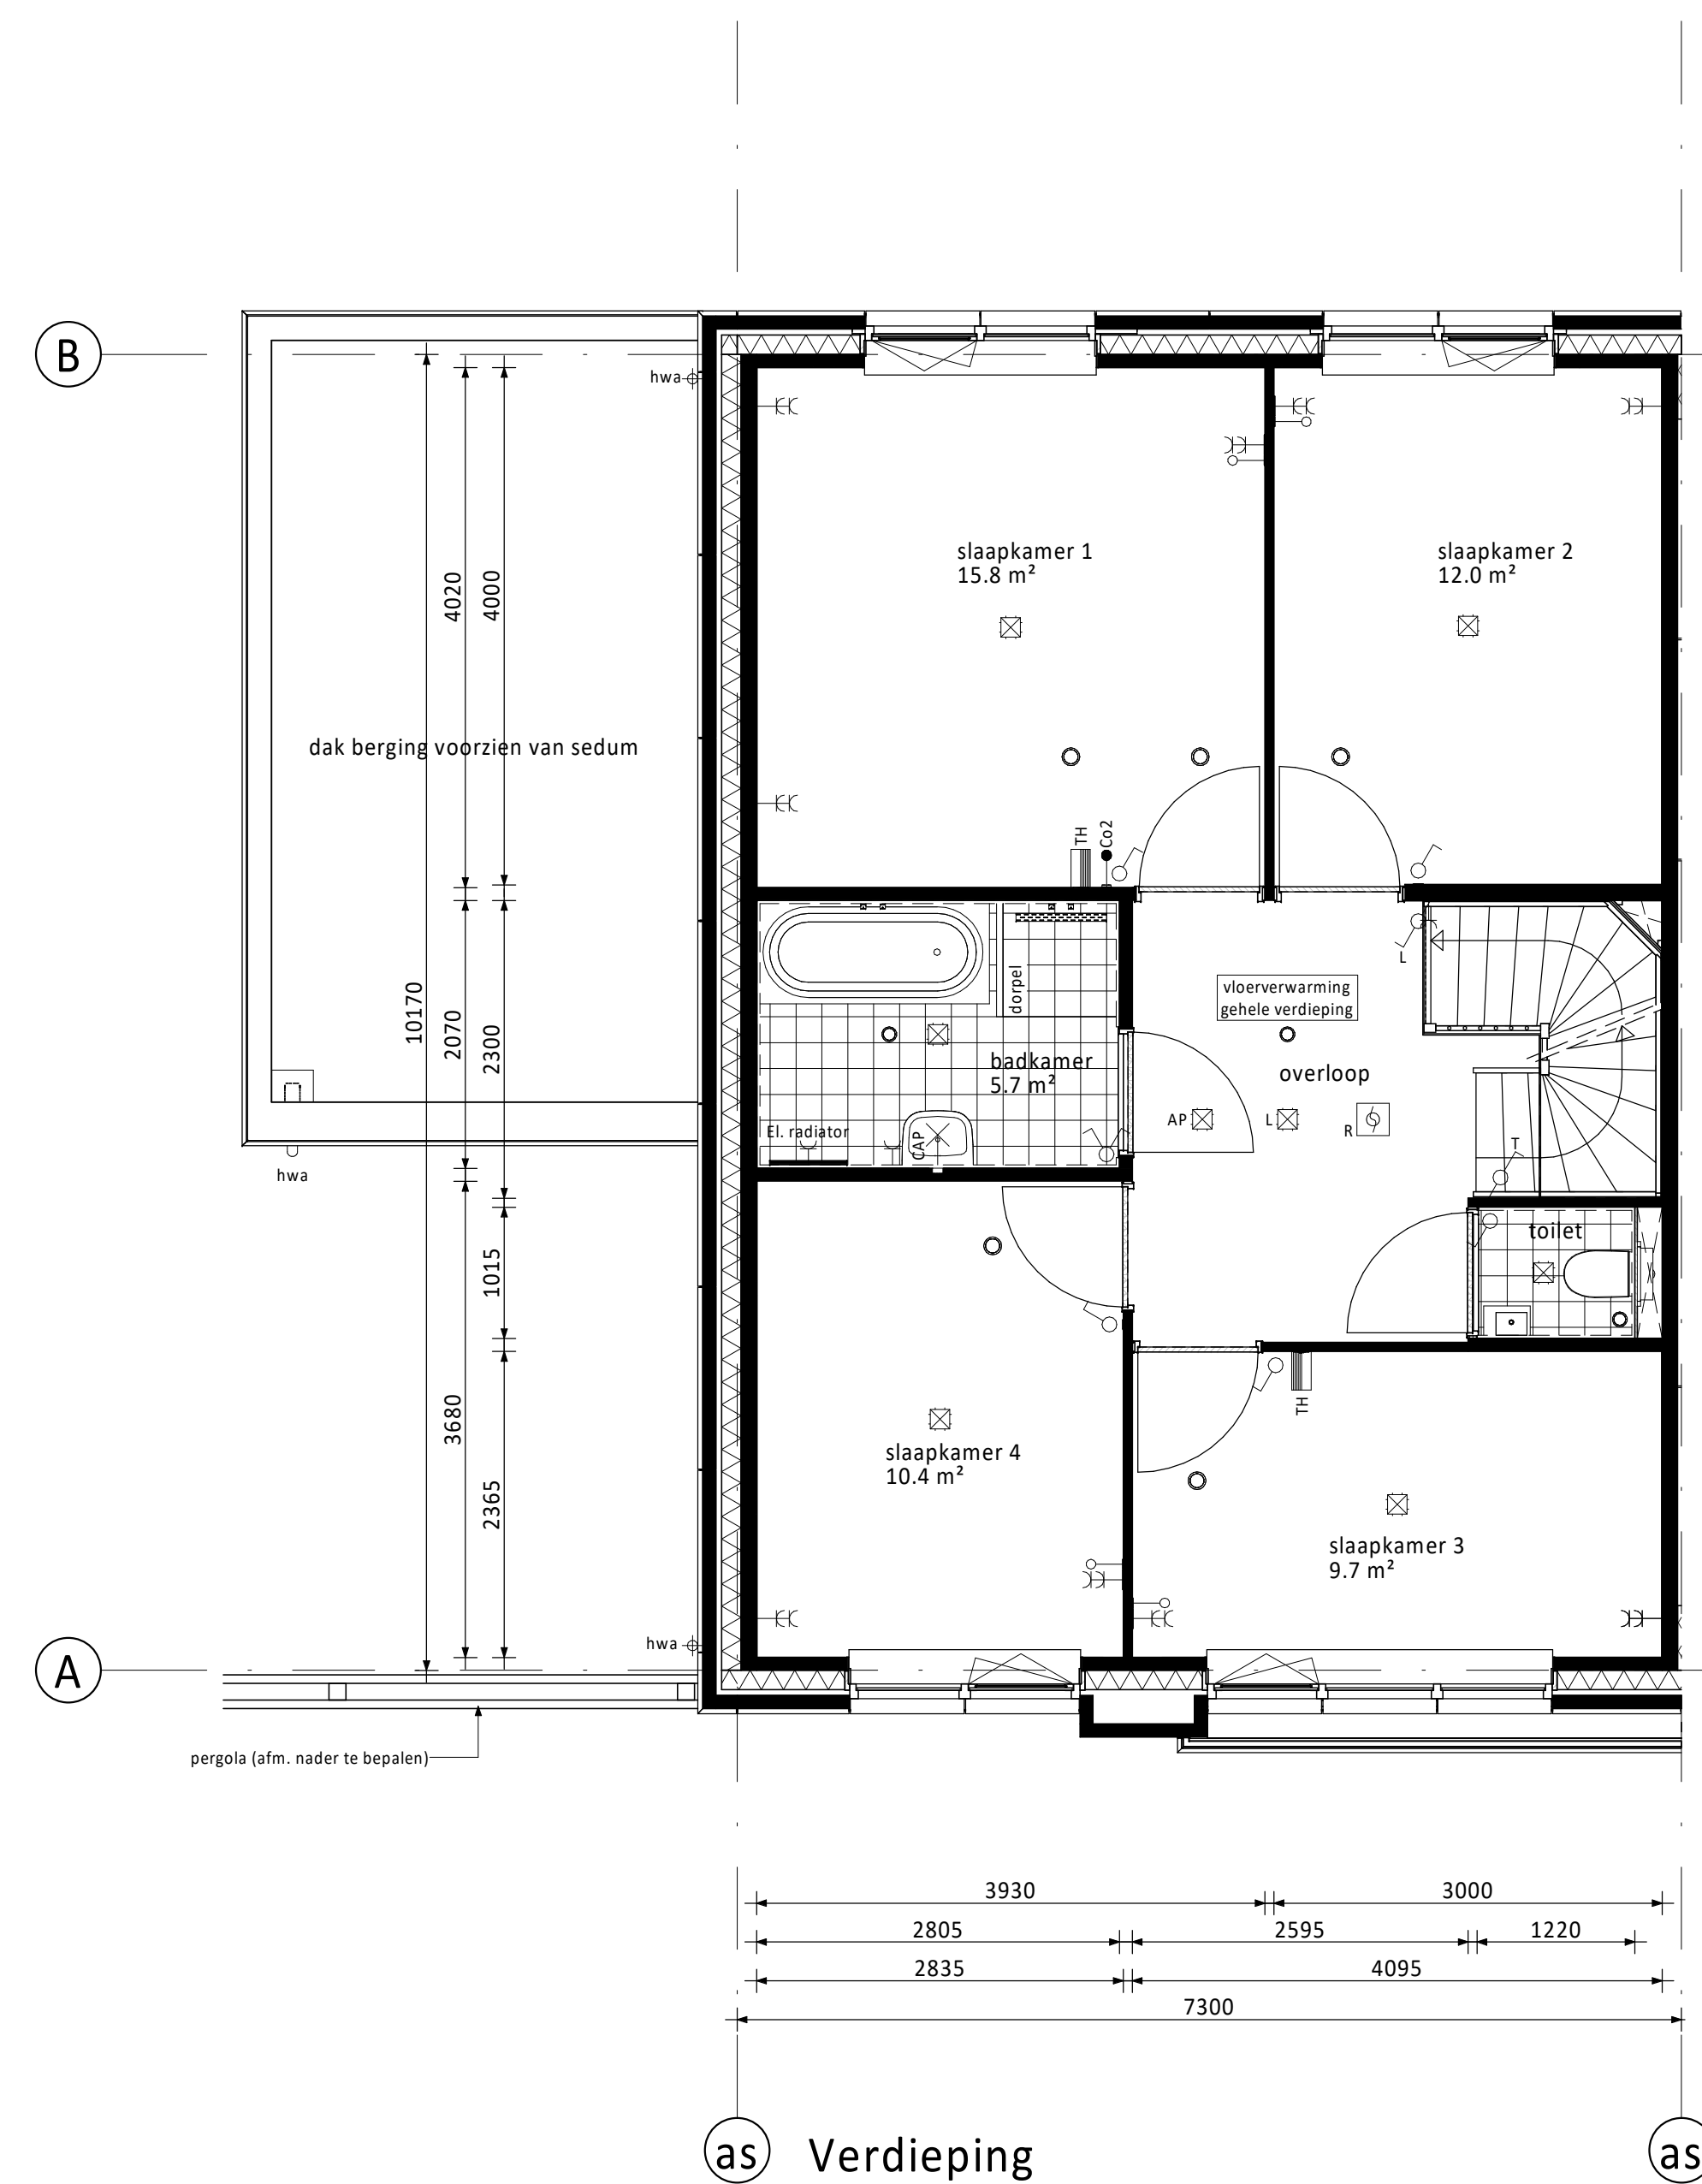


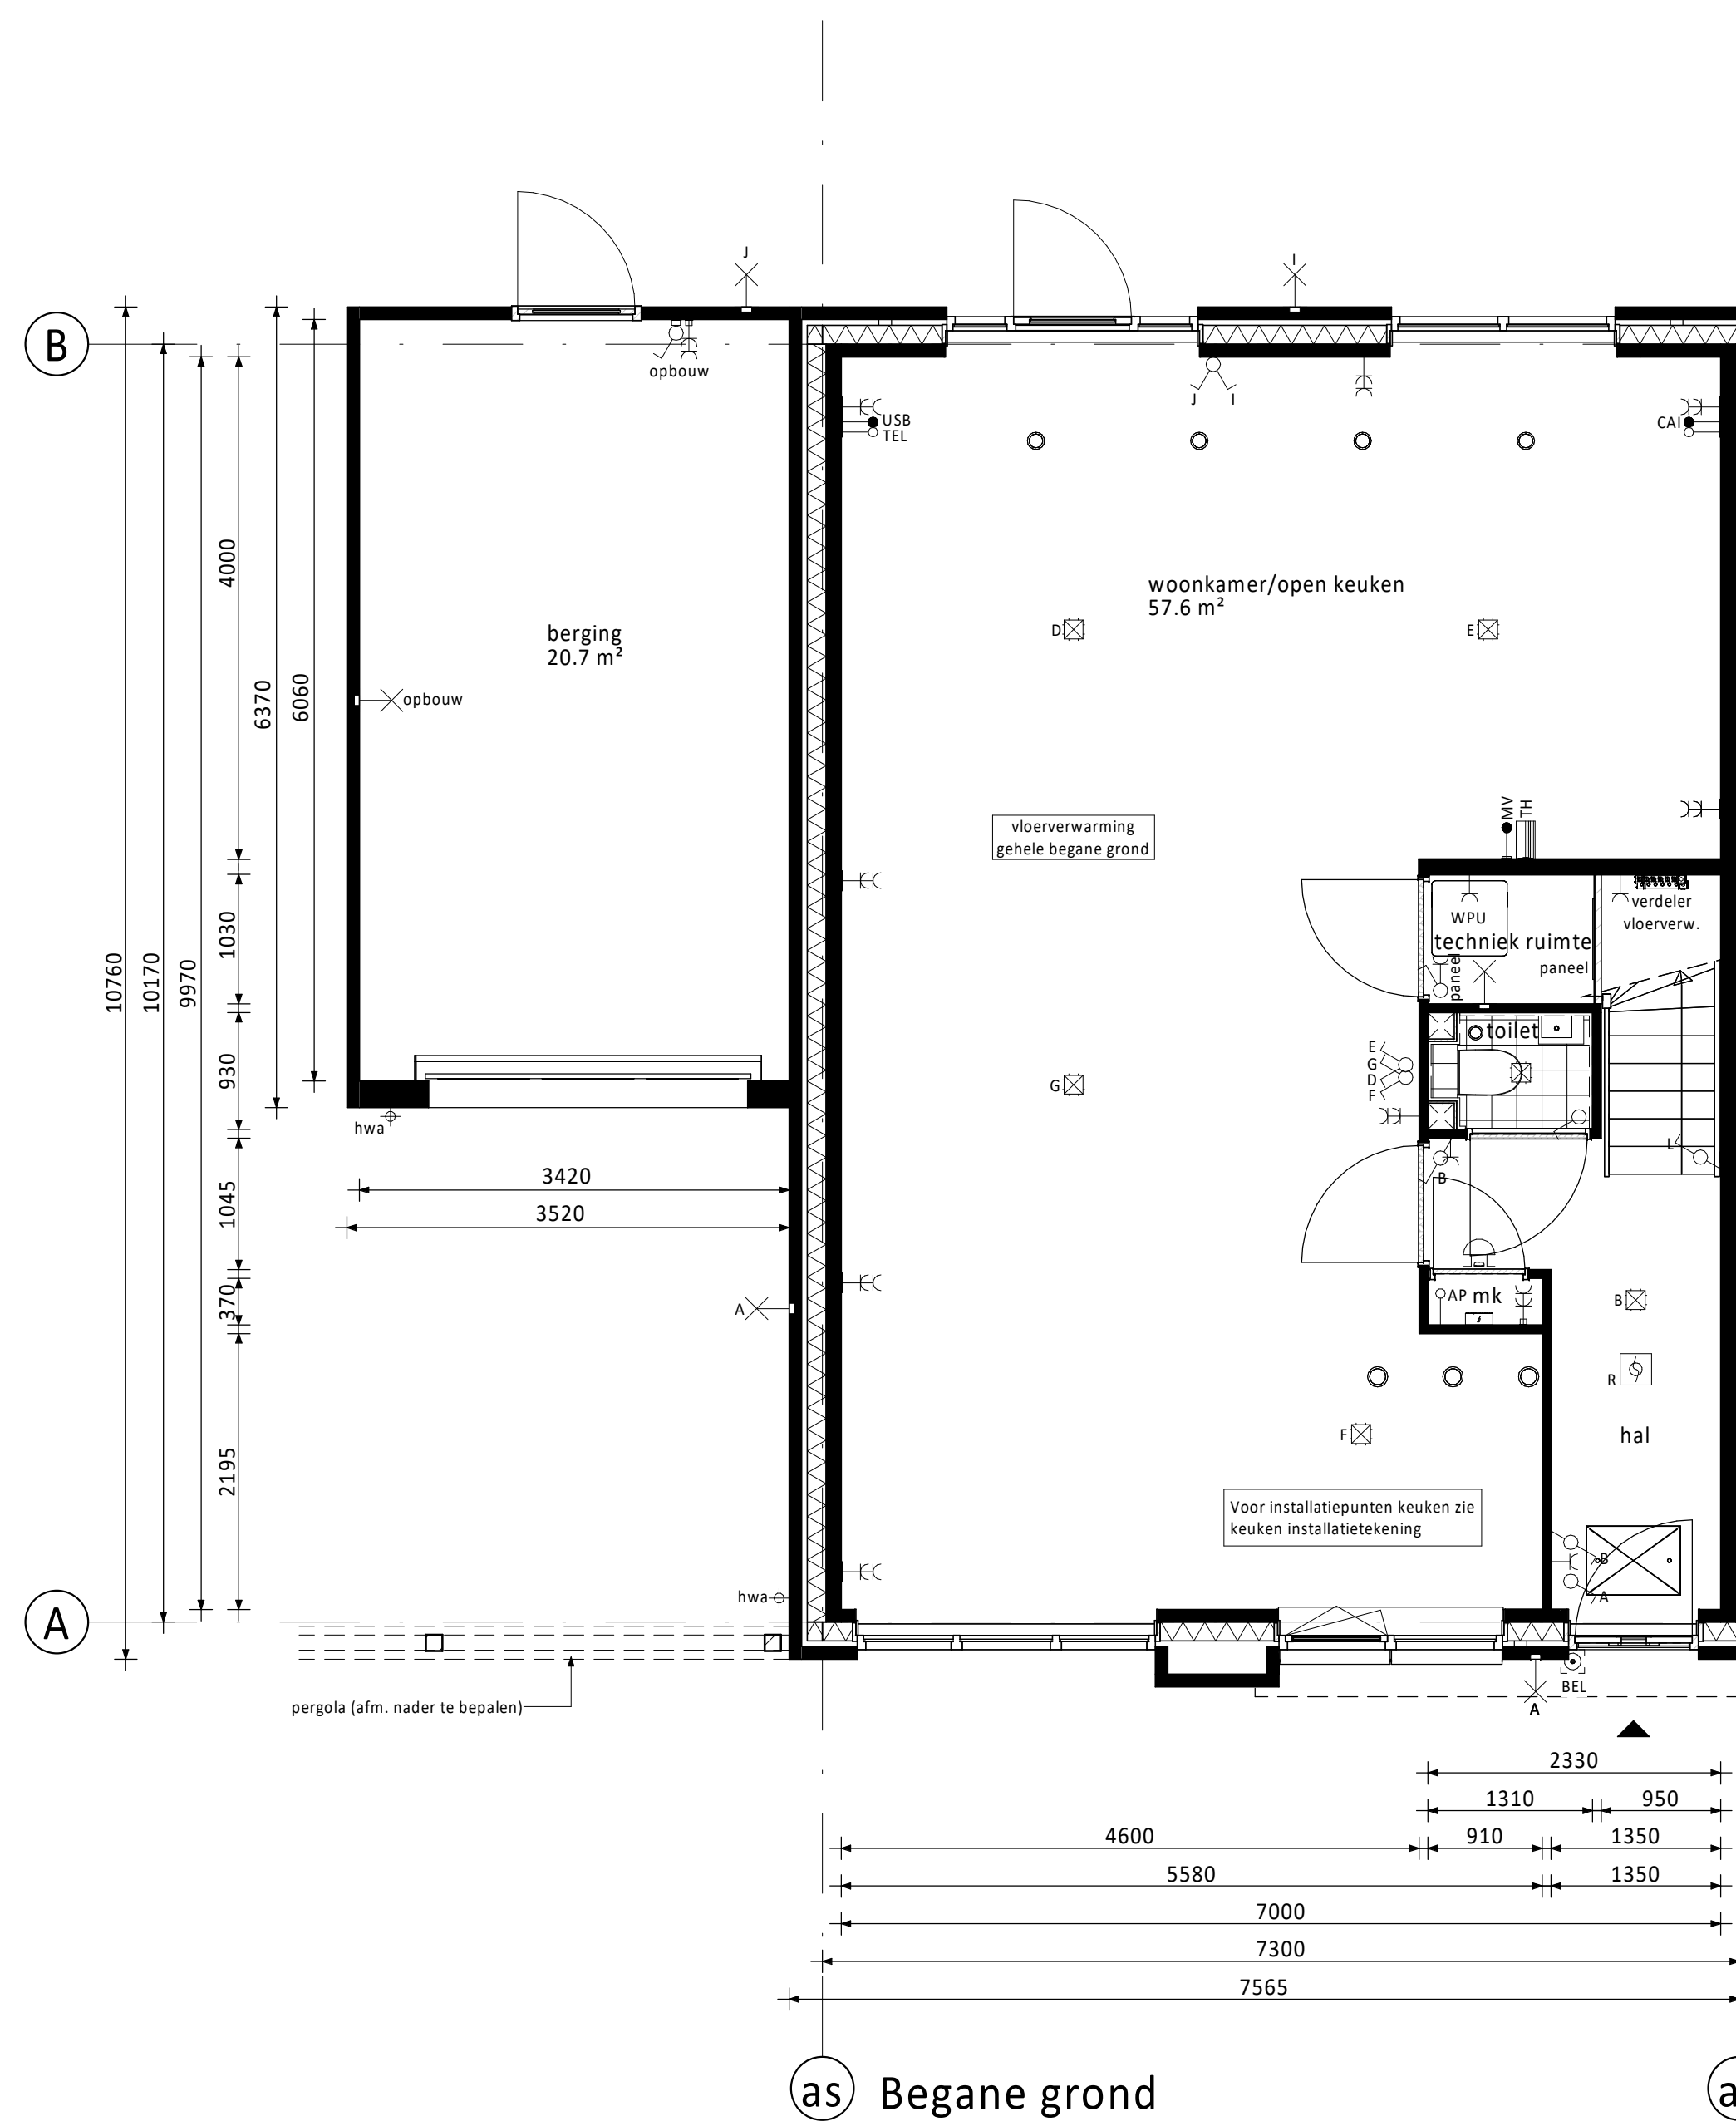

Ventilatie dakraam n.t.b. positie i.v.m. PV-panelen

PV-panelen: aantal en situering indicatief
(n.t.b. afhankelijk van BENG berekening / zonligging)

RENVOOI ELEKTRA

- | Centraalroos / wandlichtpunt | Groepenkast |
|--|--------------------------------|
| Enkeelpole schakelaar (1050+vv) | Ledde buiseling (300+vv) |
| Reisieschakelaar (1050+vv) | Bedrade buiseling (300+vv) |
| Wisselschakelaar (1050+vv) | Optiese rookmelder |
| Gecombineerde enkelevoorde wandcontactroos gesaam met enkelepoleschakelaar (1050+vv) | Thermosiel (1500+vv) |
| Gecombineerde enkelevoorde wandcontactroos gesaam met wisselschakelaar (1050+vv) | Schel |
| Eenke geaarde wandcontactroos (300+vv) | Bedrukker |
| Dubbele geaarde wandcontactroos (300+vv) | Afzuigpunt / lobaaspunt |
| | Regeeling ventilatie (1500+vv) |
| | Co2 melder (1500+vv) |

CAP	Centraal Aardpunt	MAGN	Magnetron
CAI	Centrale Antenne Installatie	WTW	Mechanische Ventilatie (met warmteretourwinning)
KT	Kooktoestel	R	Rookmelder
KK	Koelkast	T&L	Telecom aansluiting
BOI	Boiler	TH	Thermostaat
WPU	Warme Pomp Unit	VW	Vaatwasser
CON	Omvormer t.b.v. pv cellen	WD	Wasdroger
AP	Loos punt t.b.v. Accesspoint	WM	Wasmachine
USB	USB opslapunt	Co2	Sensor t.b.v. ventilatie

KLEUREN EN MATERIALEN

Onderdeel	Materiaal	Kleur
nokvorst	keramische pan	antraciet
schuine hoge dak	sedum bedekking	
goten / overstek / luifel voordeur	hout	beige grijs
gootbekleding / dakbedekking luifel	EPDM	zwart
dakbedekking aangr. berging / dakkapellen (optioneel) / aanbouw (optioneel)	bitumen	zwart
dak aangrenzende berging en (optionele) aanbouw	sedum bedekking	
dakttrim	aluminium	beige grijs
gevelmetselwerk + rollaag boven kozijn	baksteen metselwerk, handvorm wf	rood
voegwerk gevelmetselwerk	cement	donkergrijs
plint gevelmetselwerk + rollaag	baksteen metselwerk, handvorm wf	bruin
voegwerk plint + rollaag	cement	donkergrijs
metselwerk aangrenzende berging	baksteen metselwerk, handvorm wf	bruin
voegwerk metselwerk aangrenzende berging	cement	donkergrijs
plint aangrenzende berging + rollaag	baksteen metselwerk, handvorm wf	bruin
voegwerk plint + rollaag aangrenzende berging	cement	donkergrijs
kozijnen	hout	beige grijs
ramen	hout	beige grijs
panelen in kozijnen	colobel	lichtgrijs
zijwanden dakkapel (optioneel)	hout	beige grijs
lateien	staal	crème-wit
lateien aangrenzende bergingen	staal	bruin
voordeuren	hout	ombergrijs
tuindeuren / bergingsdeuren	hout	beige grijs
bergingsdeuren	sectionaal	ombergrijs
deurdorpsels	kunststeen	antraciet
raamdorpsels / spekbanden	prefab beton	natuurle
hemelwaterafvoer	kunststof	grijs

RENVOOI ALGEMEEN

- | | |
|---|--|
|  | entree woningen |
|  | meterkast, voorzien van underlayment meterkastbord inclusief zijwangen |
|  | tegelwerk |
|  | maaiweld |
|  | binnendeur |
|  | colorbel |

[illegible]