


VOORLOPIG

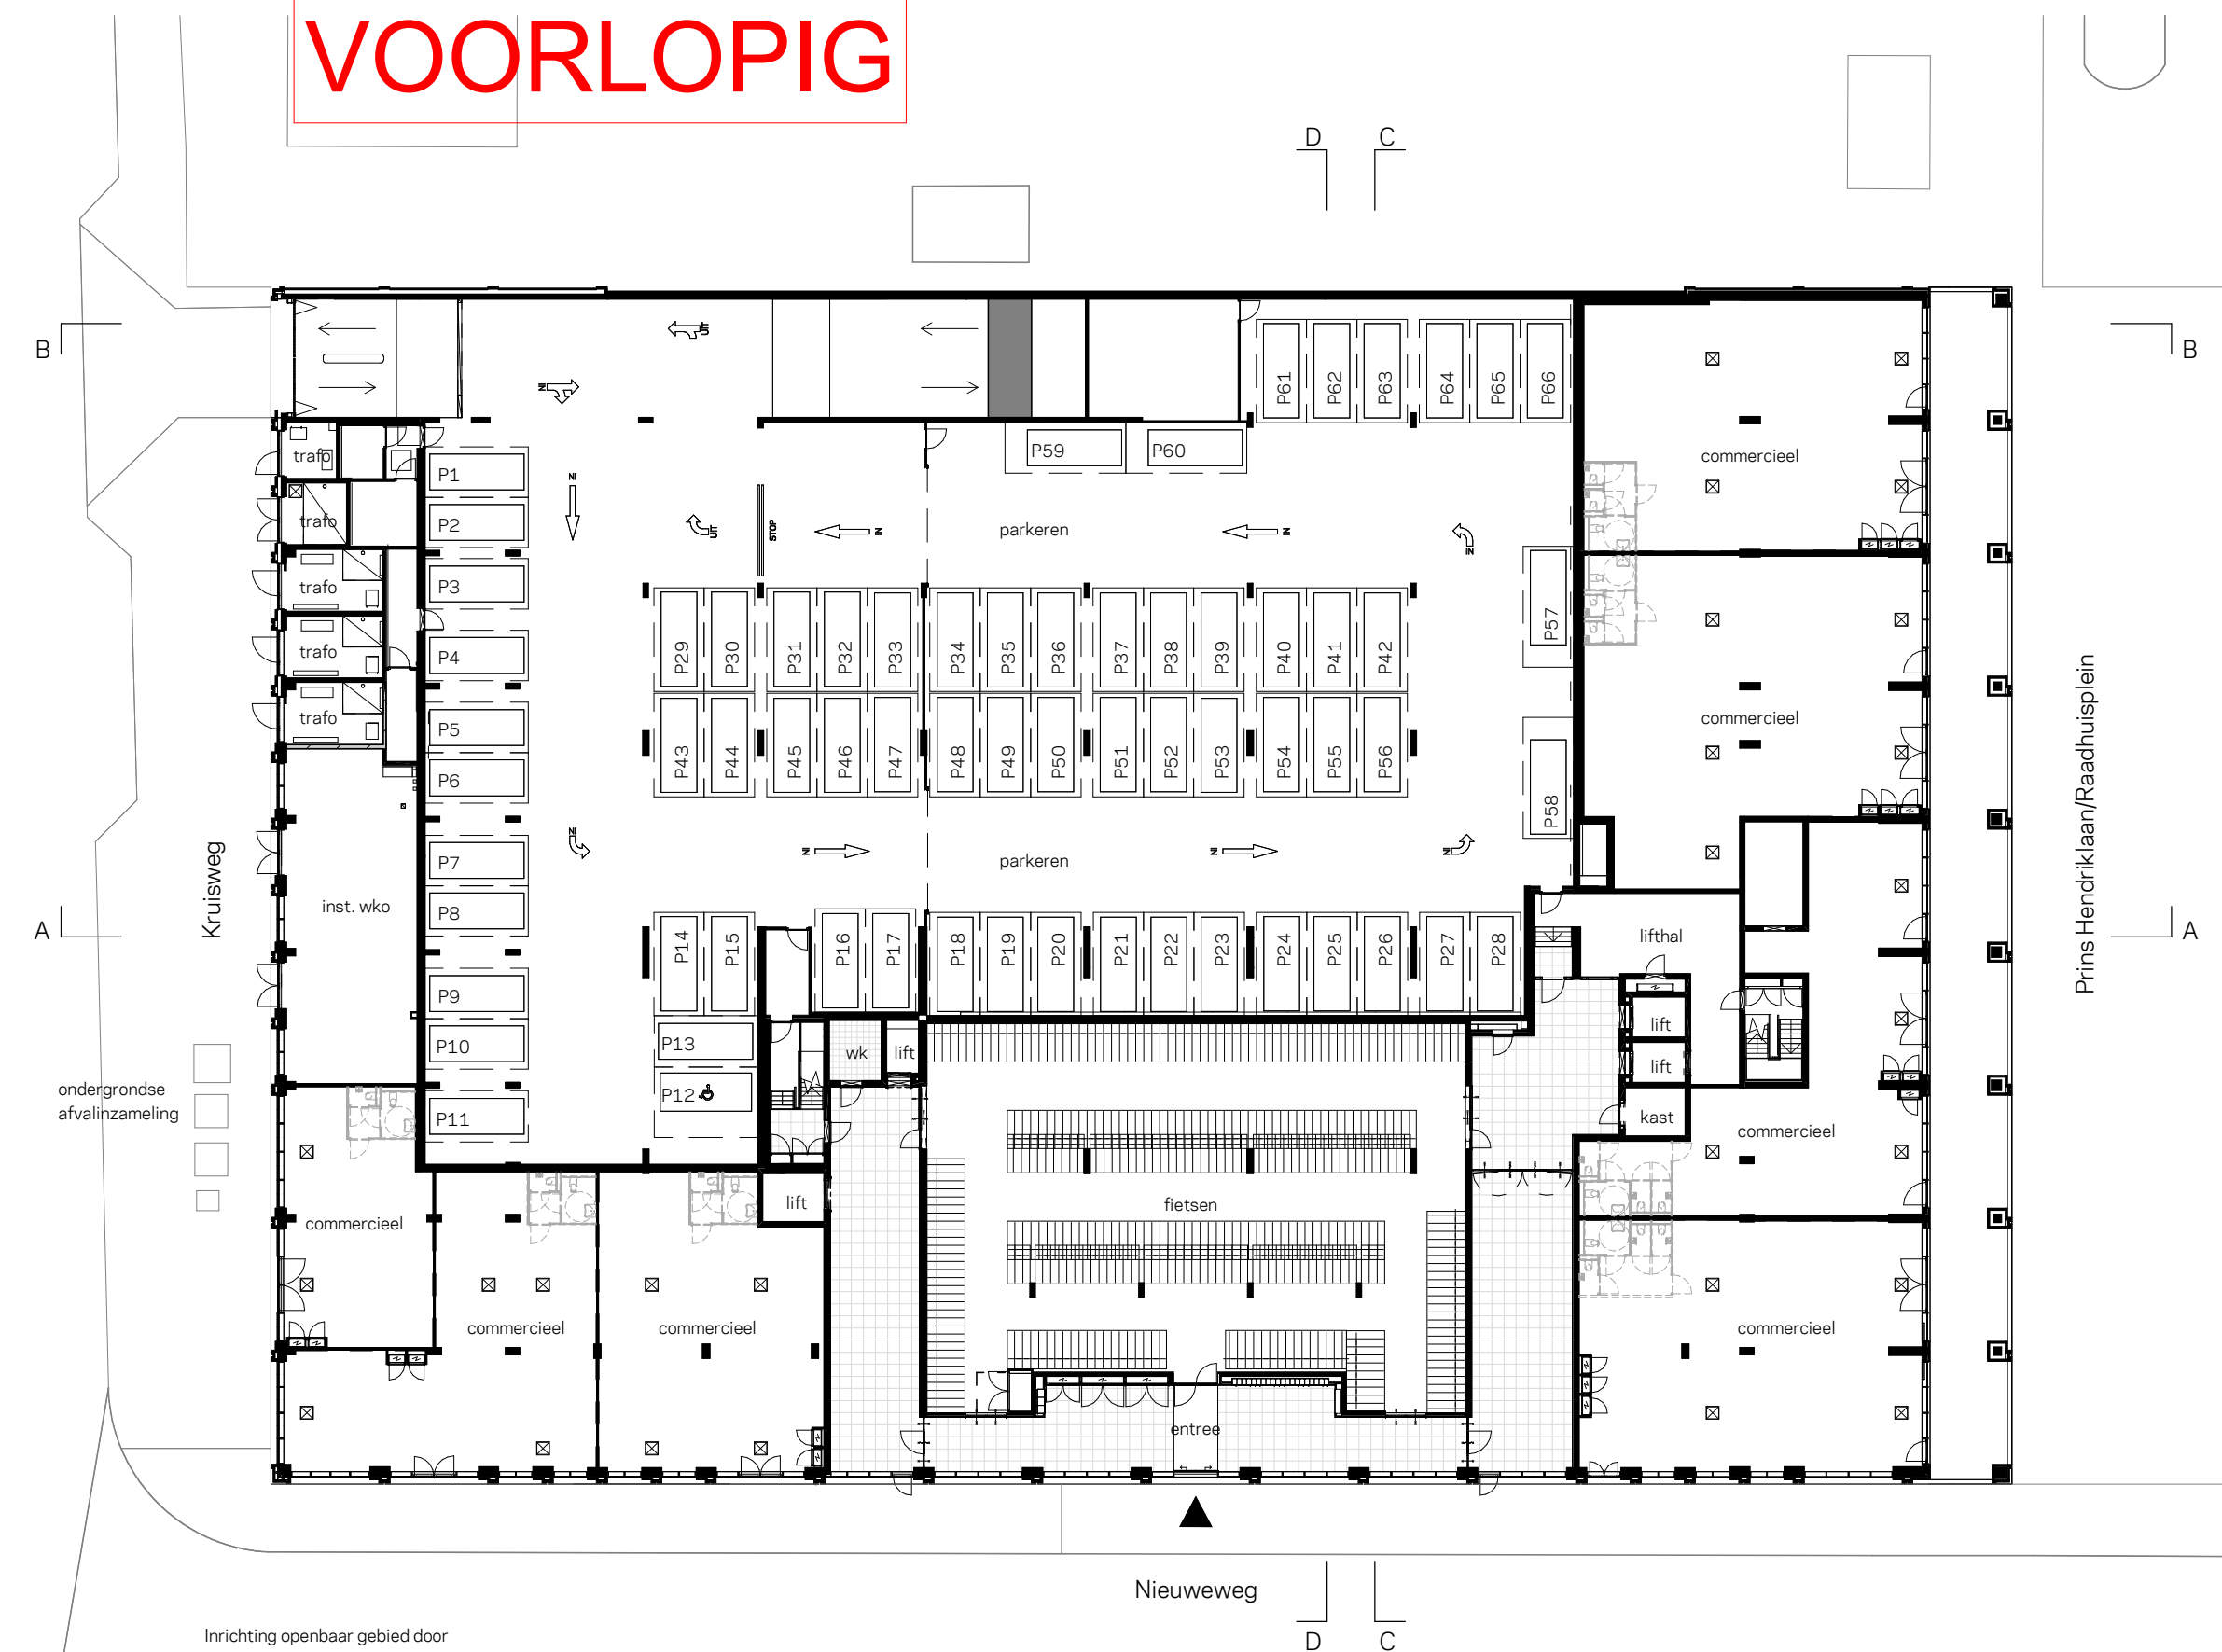

Inrichting openbaar gebied door
de Gemeente Haarlemmermeer

12e verdieping	
11e verdieping	
10e verdieping	
9e verdieping	
8e verdieping	
7e verdieping	
6e verdieping	
5e verdieping	
4e verdieping	
3e verdieping	
2e verdieping	
1e verdieping	
begane grond	entresol
	souterrain



0 5 10
schaal 1:350



PG-00

KRAAIJVANGER

VOORLOPIG

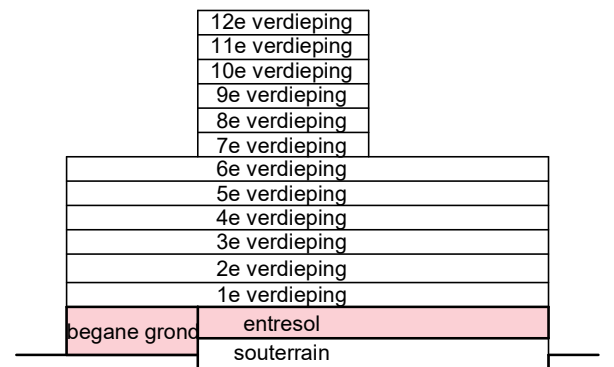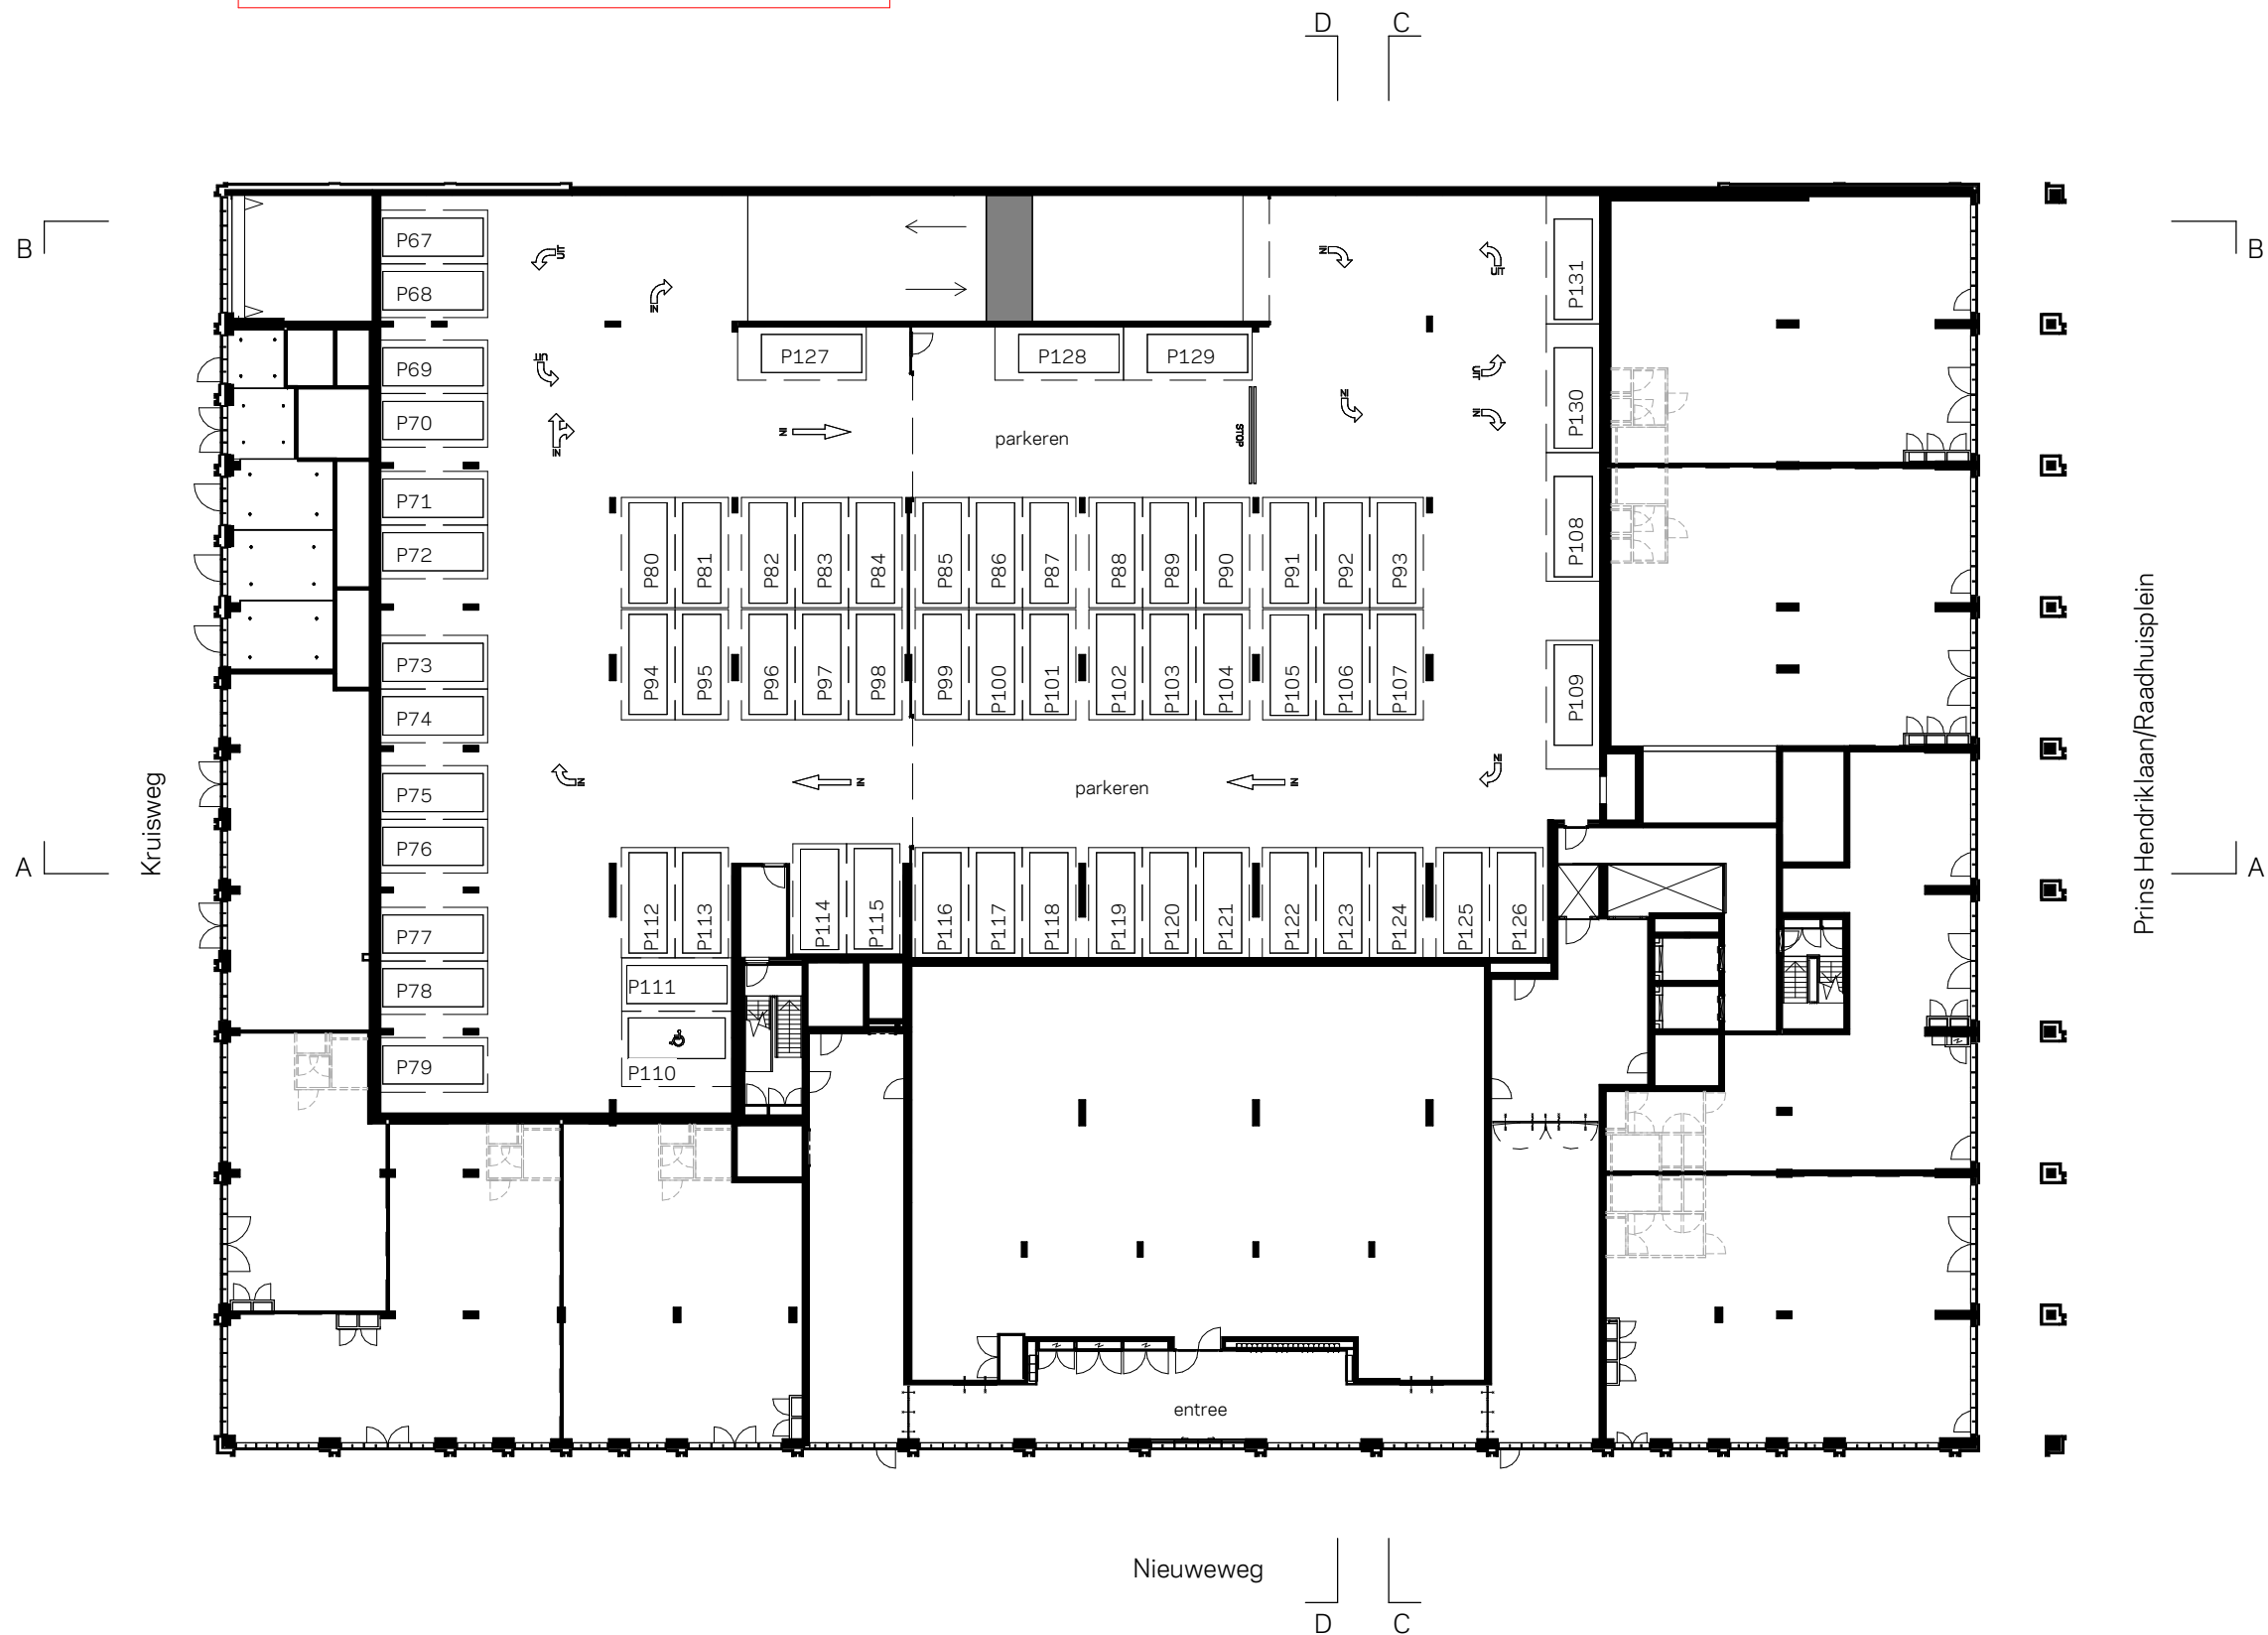


0 5 10
schaal 1:350



PG-00e

KRAAUVANGER

VOORLOPIG

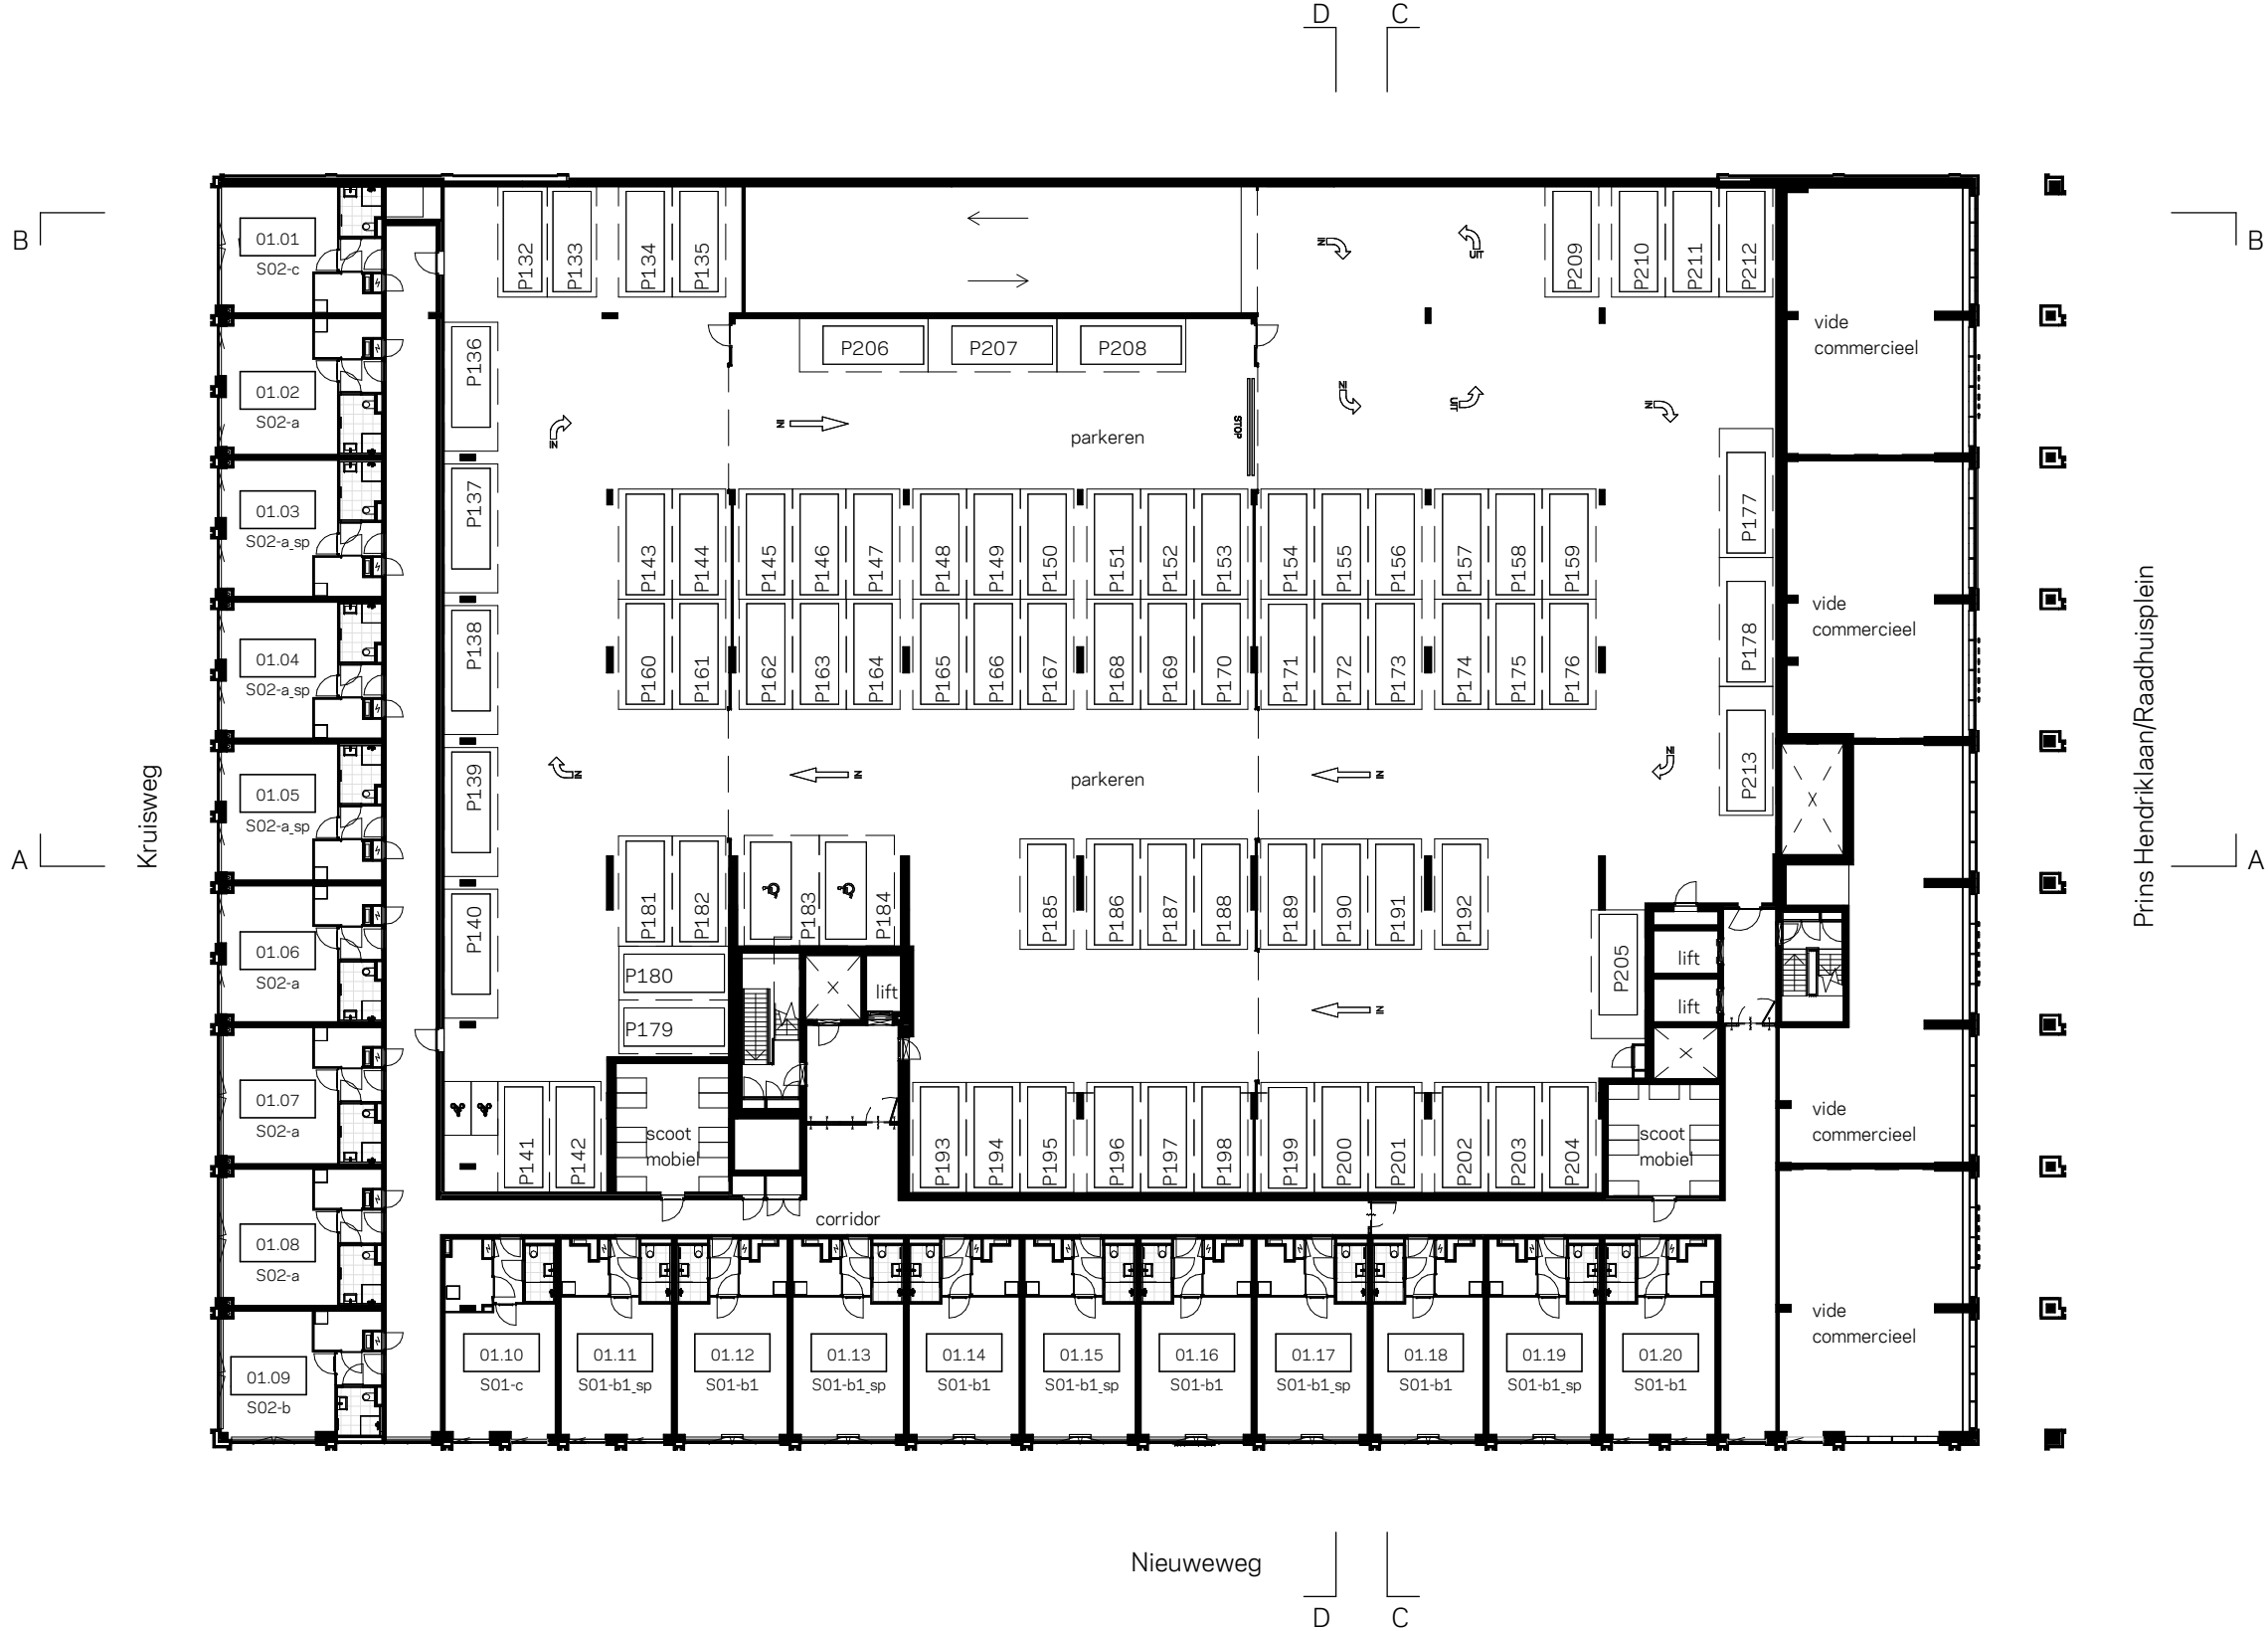

12e verdieping
11e verdieping
10e verdieping
9e verdieping
8e verdieping
7e verdieping
6e verdieping
5e verdieping
4e verdieping
3e verdieping
2e verdieping
1e verdieping
begane grond
entresol
souterrain


0 5 10
schaal 1:350




PG-01

KRAAUVANGER

VOORLOPIG

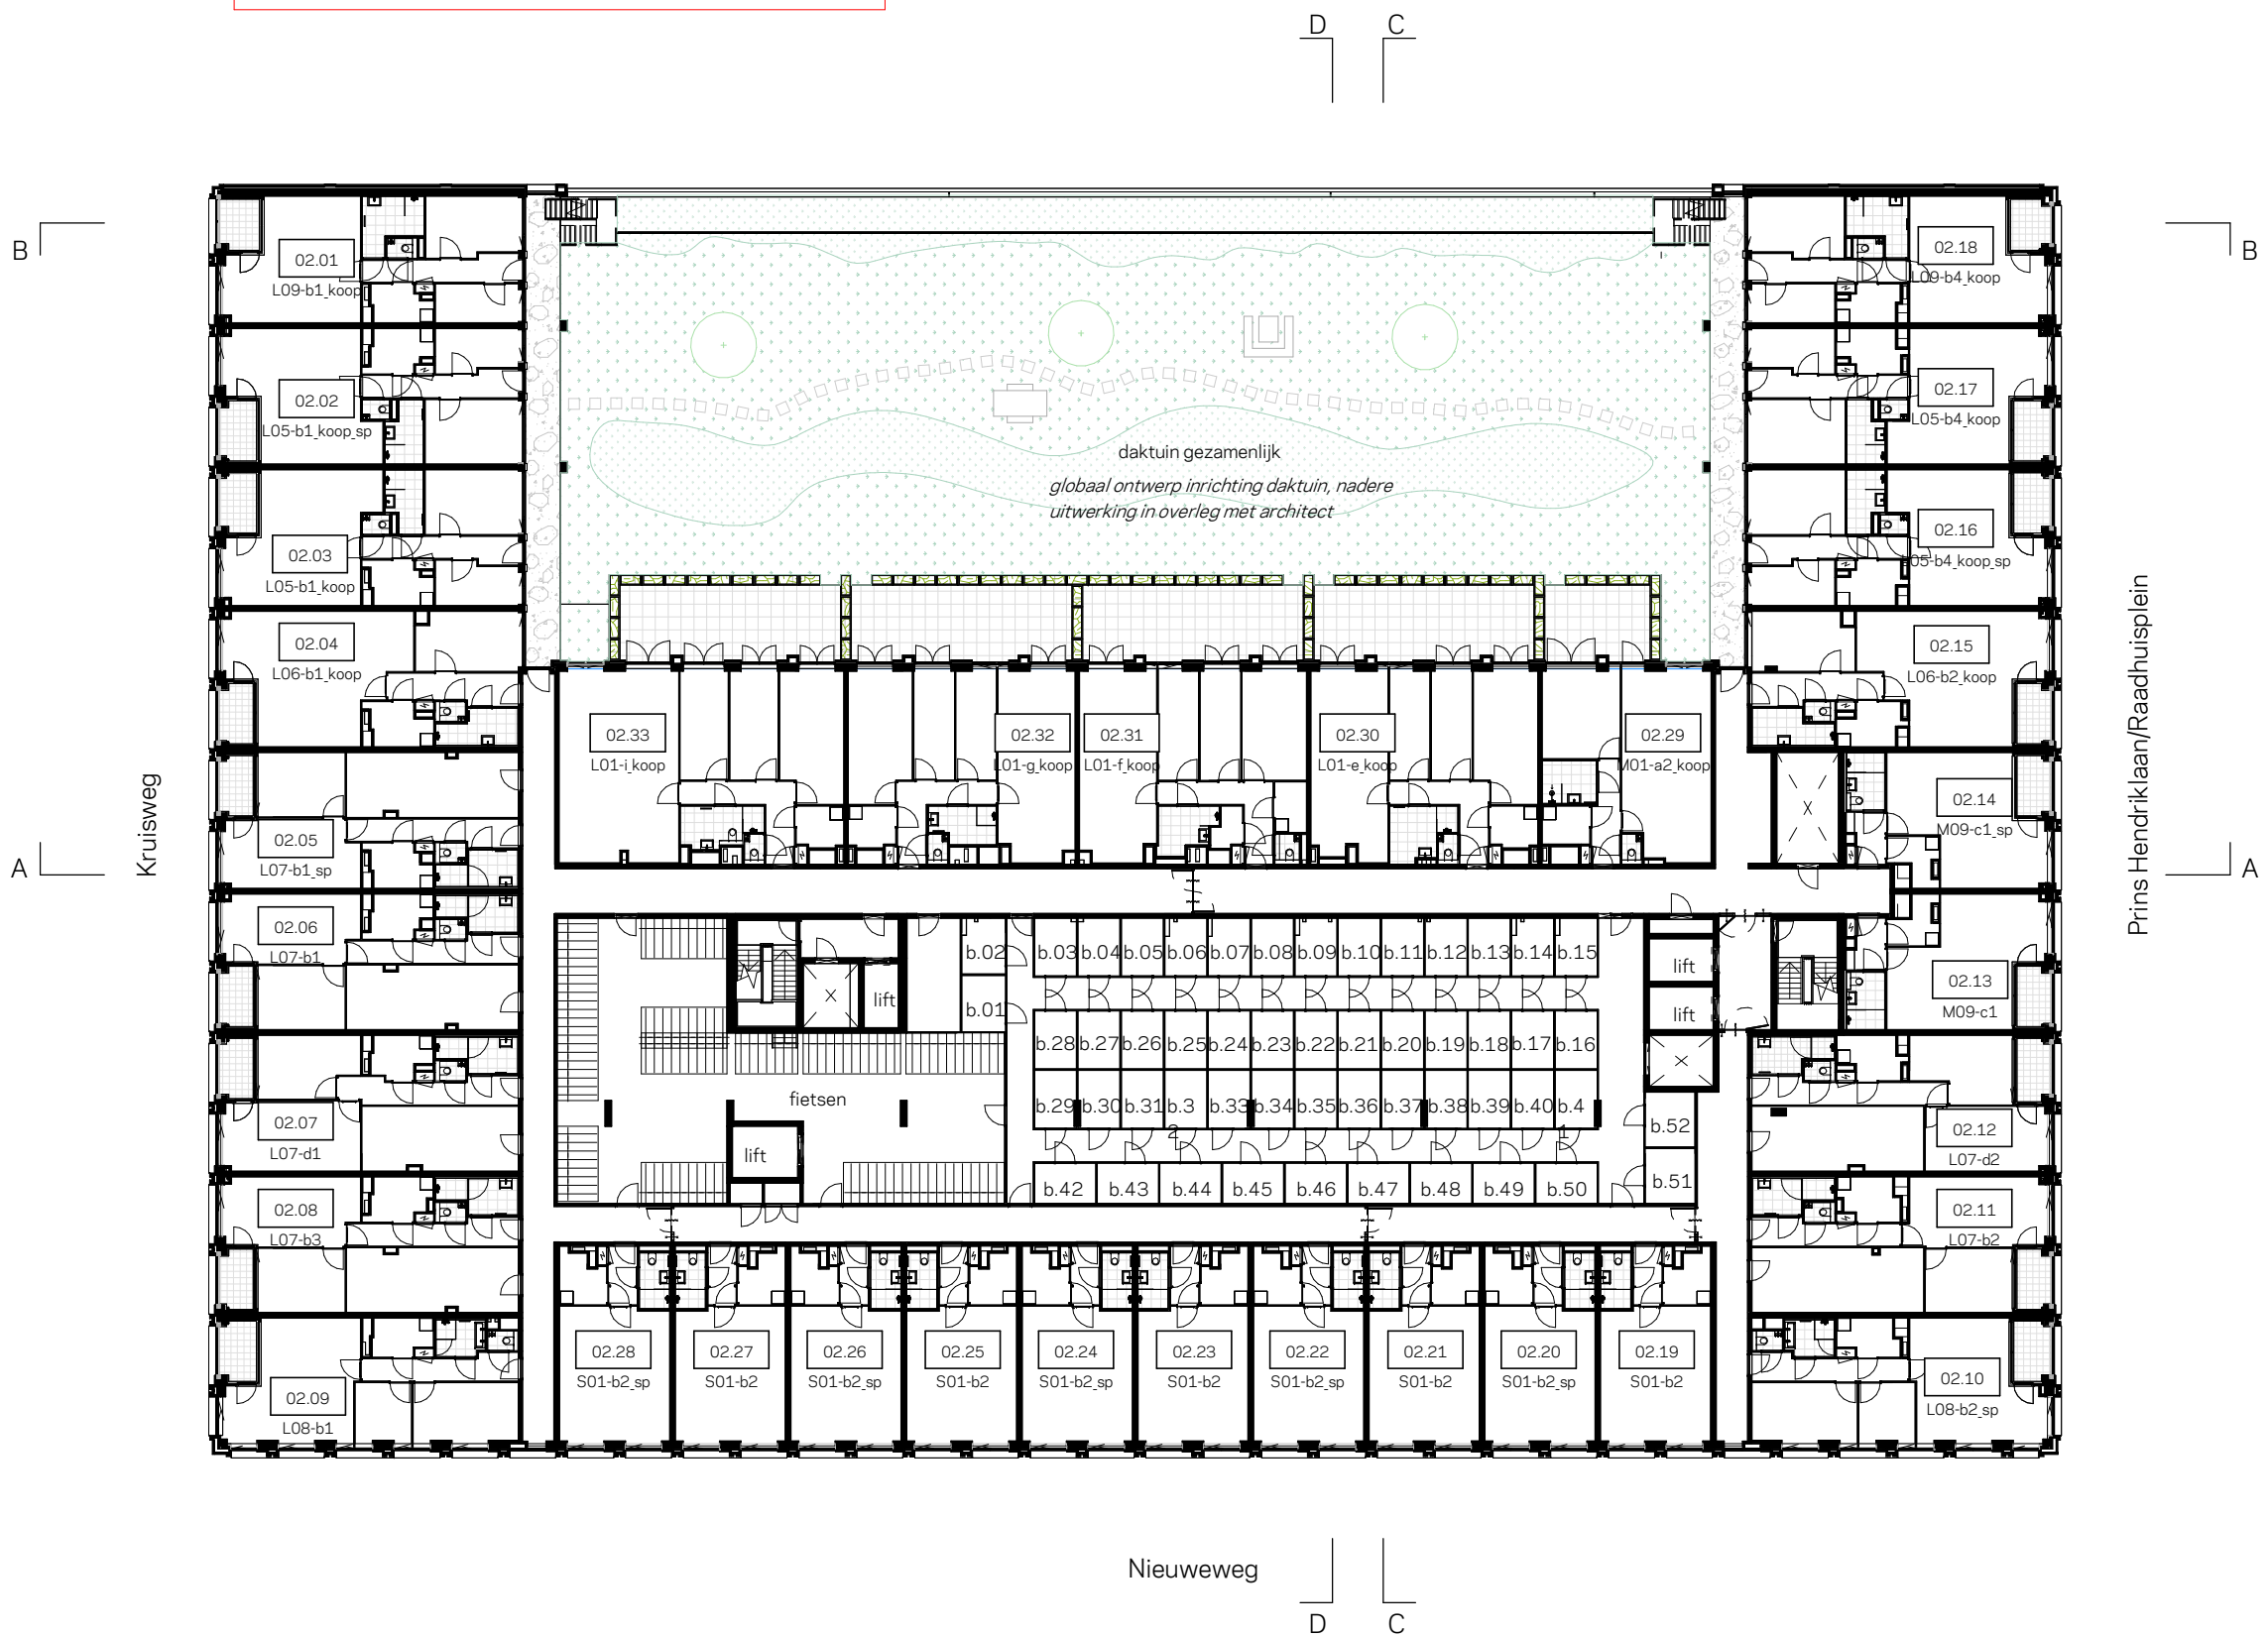


12e verdieping
11e verdieping
10e verdieping
9e verdieping
8e verdieping
7e verdieping
6e verdieping
5e verdieping
4e verdieping
3e verdieping
2e verdieping
1e verdieping
begane grond
entresol
souterrain

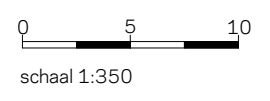


PG-02

VOORLOPIG

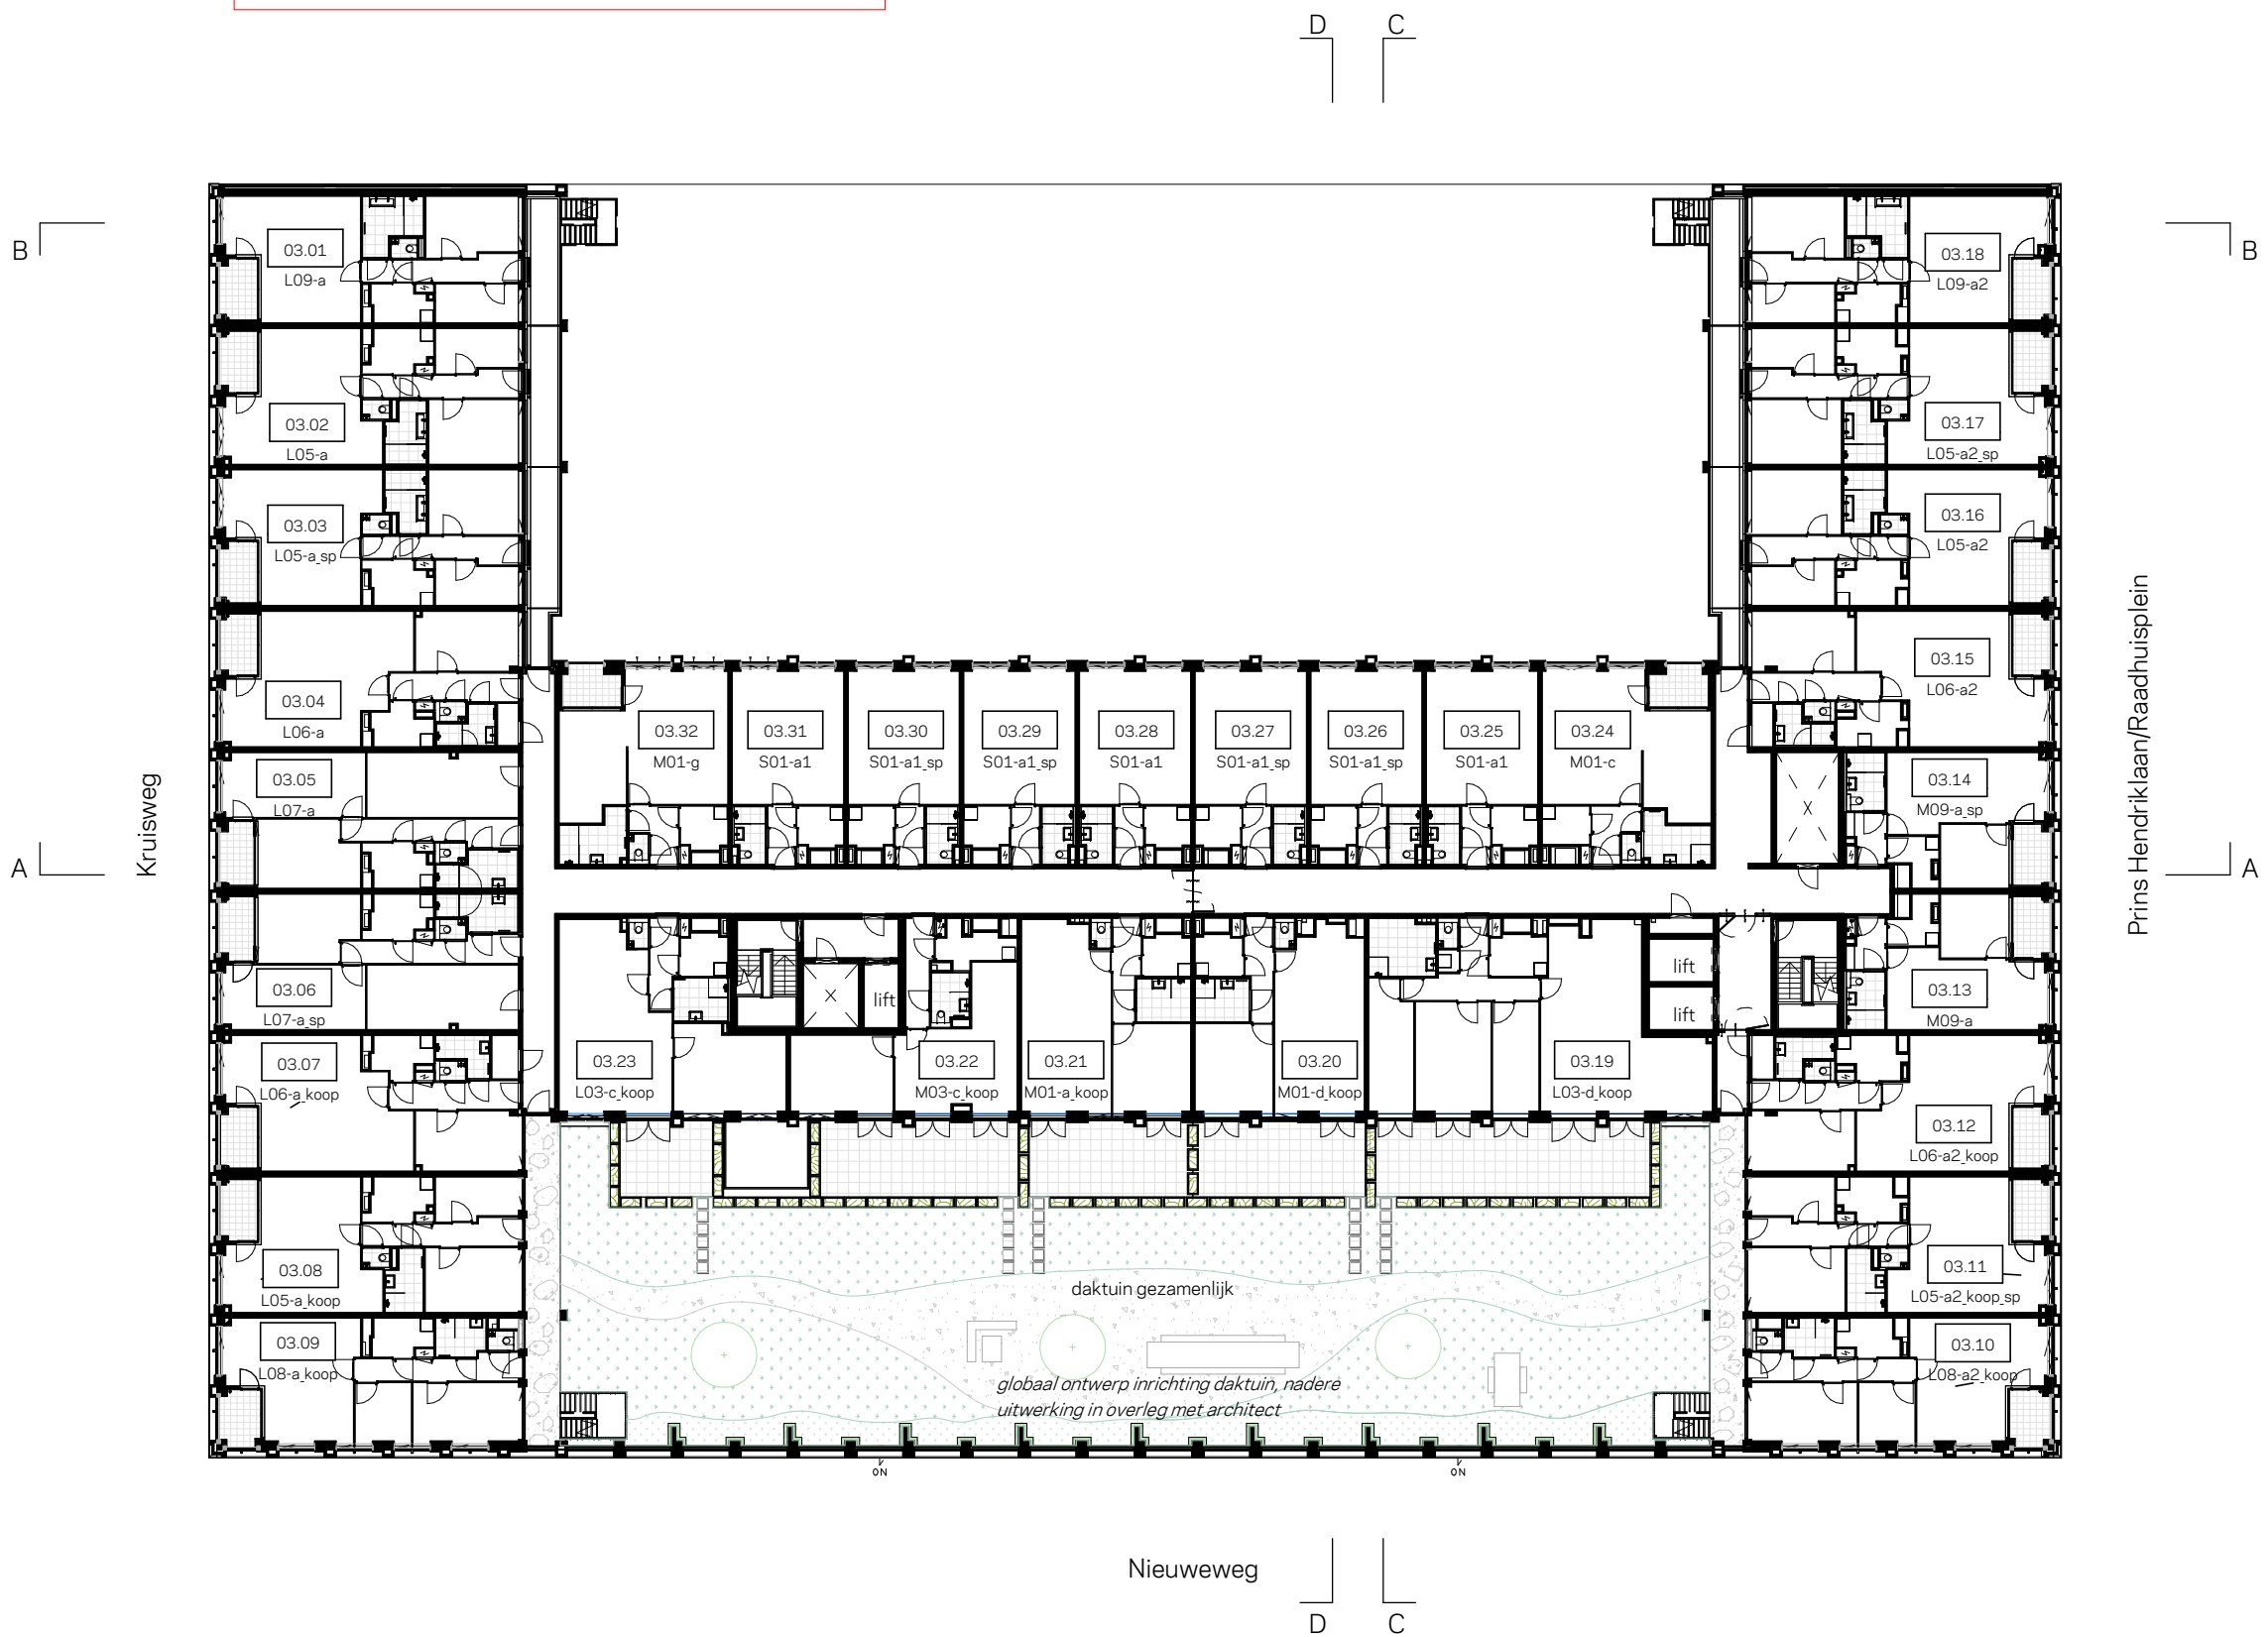


12e verdieping
11e verdieping
10e verdieping
9e verdieping
8e verdieping
7e verdieping
6e verdieping
5e verdieping
4e verdieping
3e verdieping
2e verdieping
1e verdieping
begane grond
entresol
souterrain


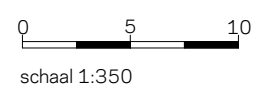


PG-03

VOORLOPIG

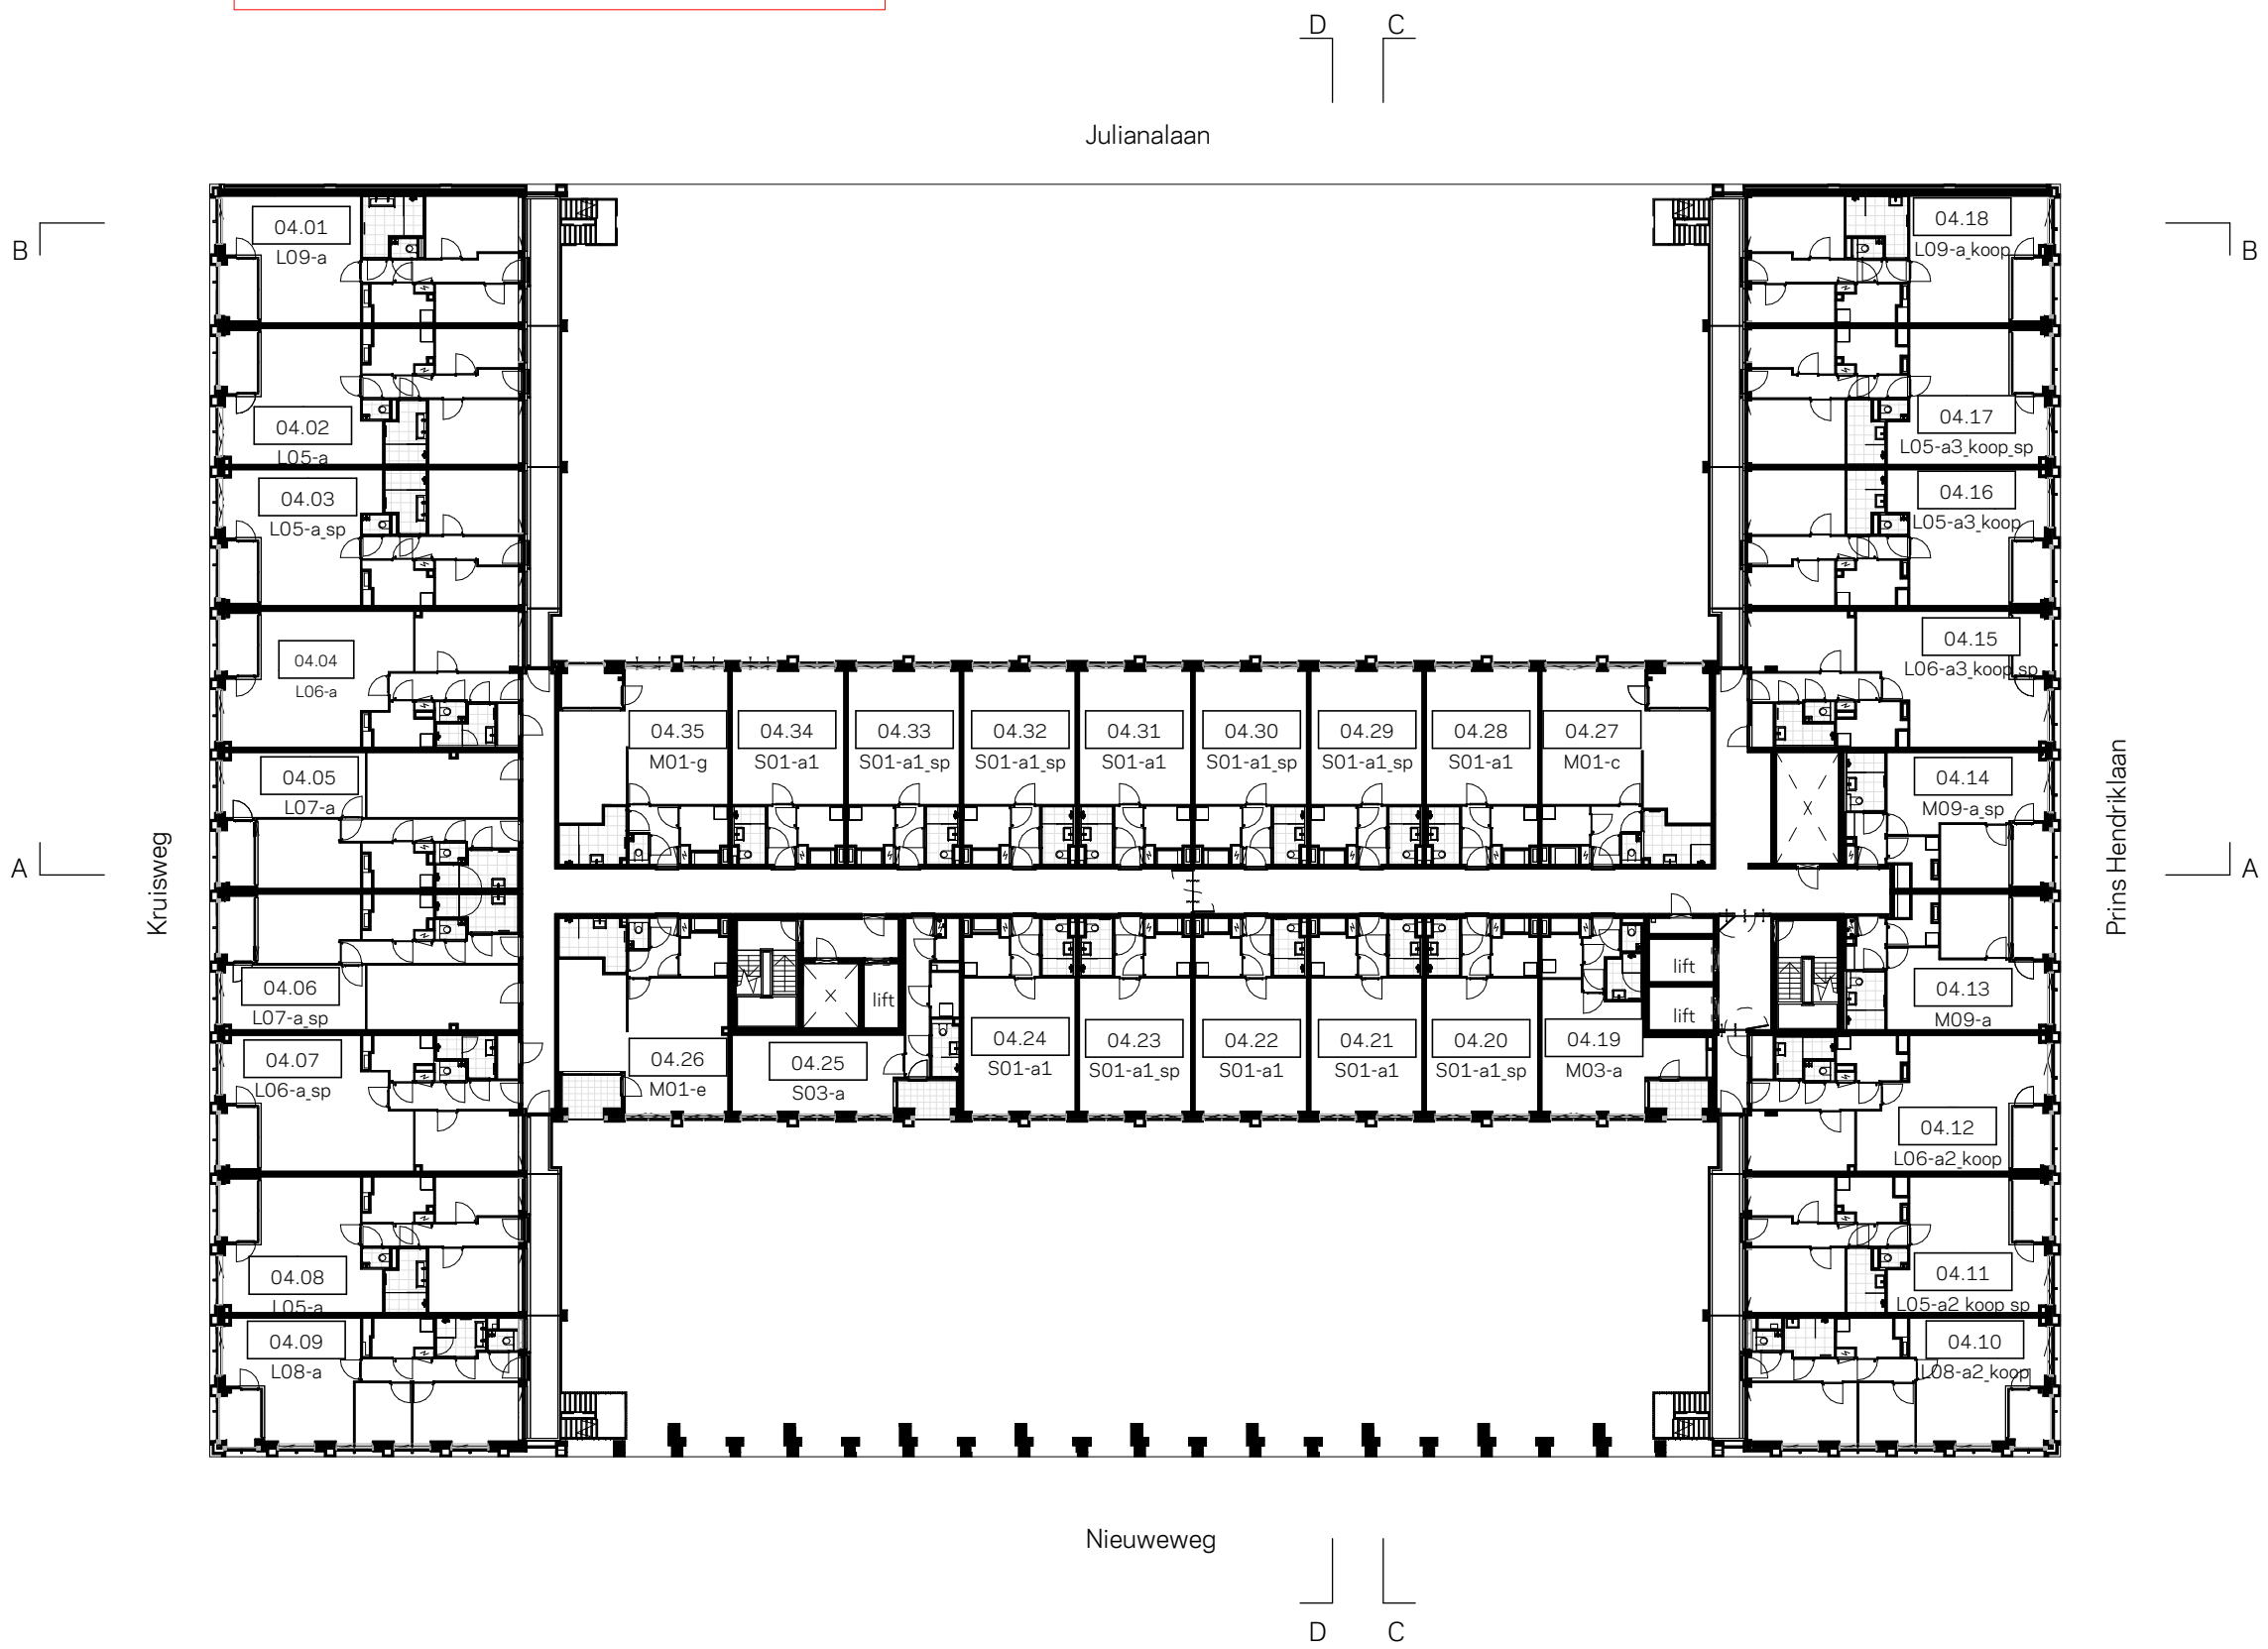


12e verdieping
11e verdieping
10e verdieping
9e verdieping
8e verdieping
7e verdieping
6e verdieping
5e verdieping
4e verdieping
3e verdieping
2e verdieping
1e verdieping
begane grond
entresol
souterrain

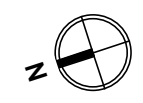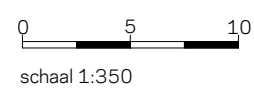

PG-04

VOORLOPIG

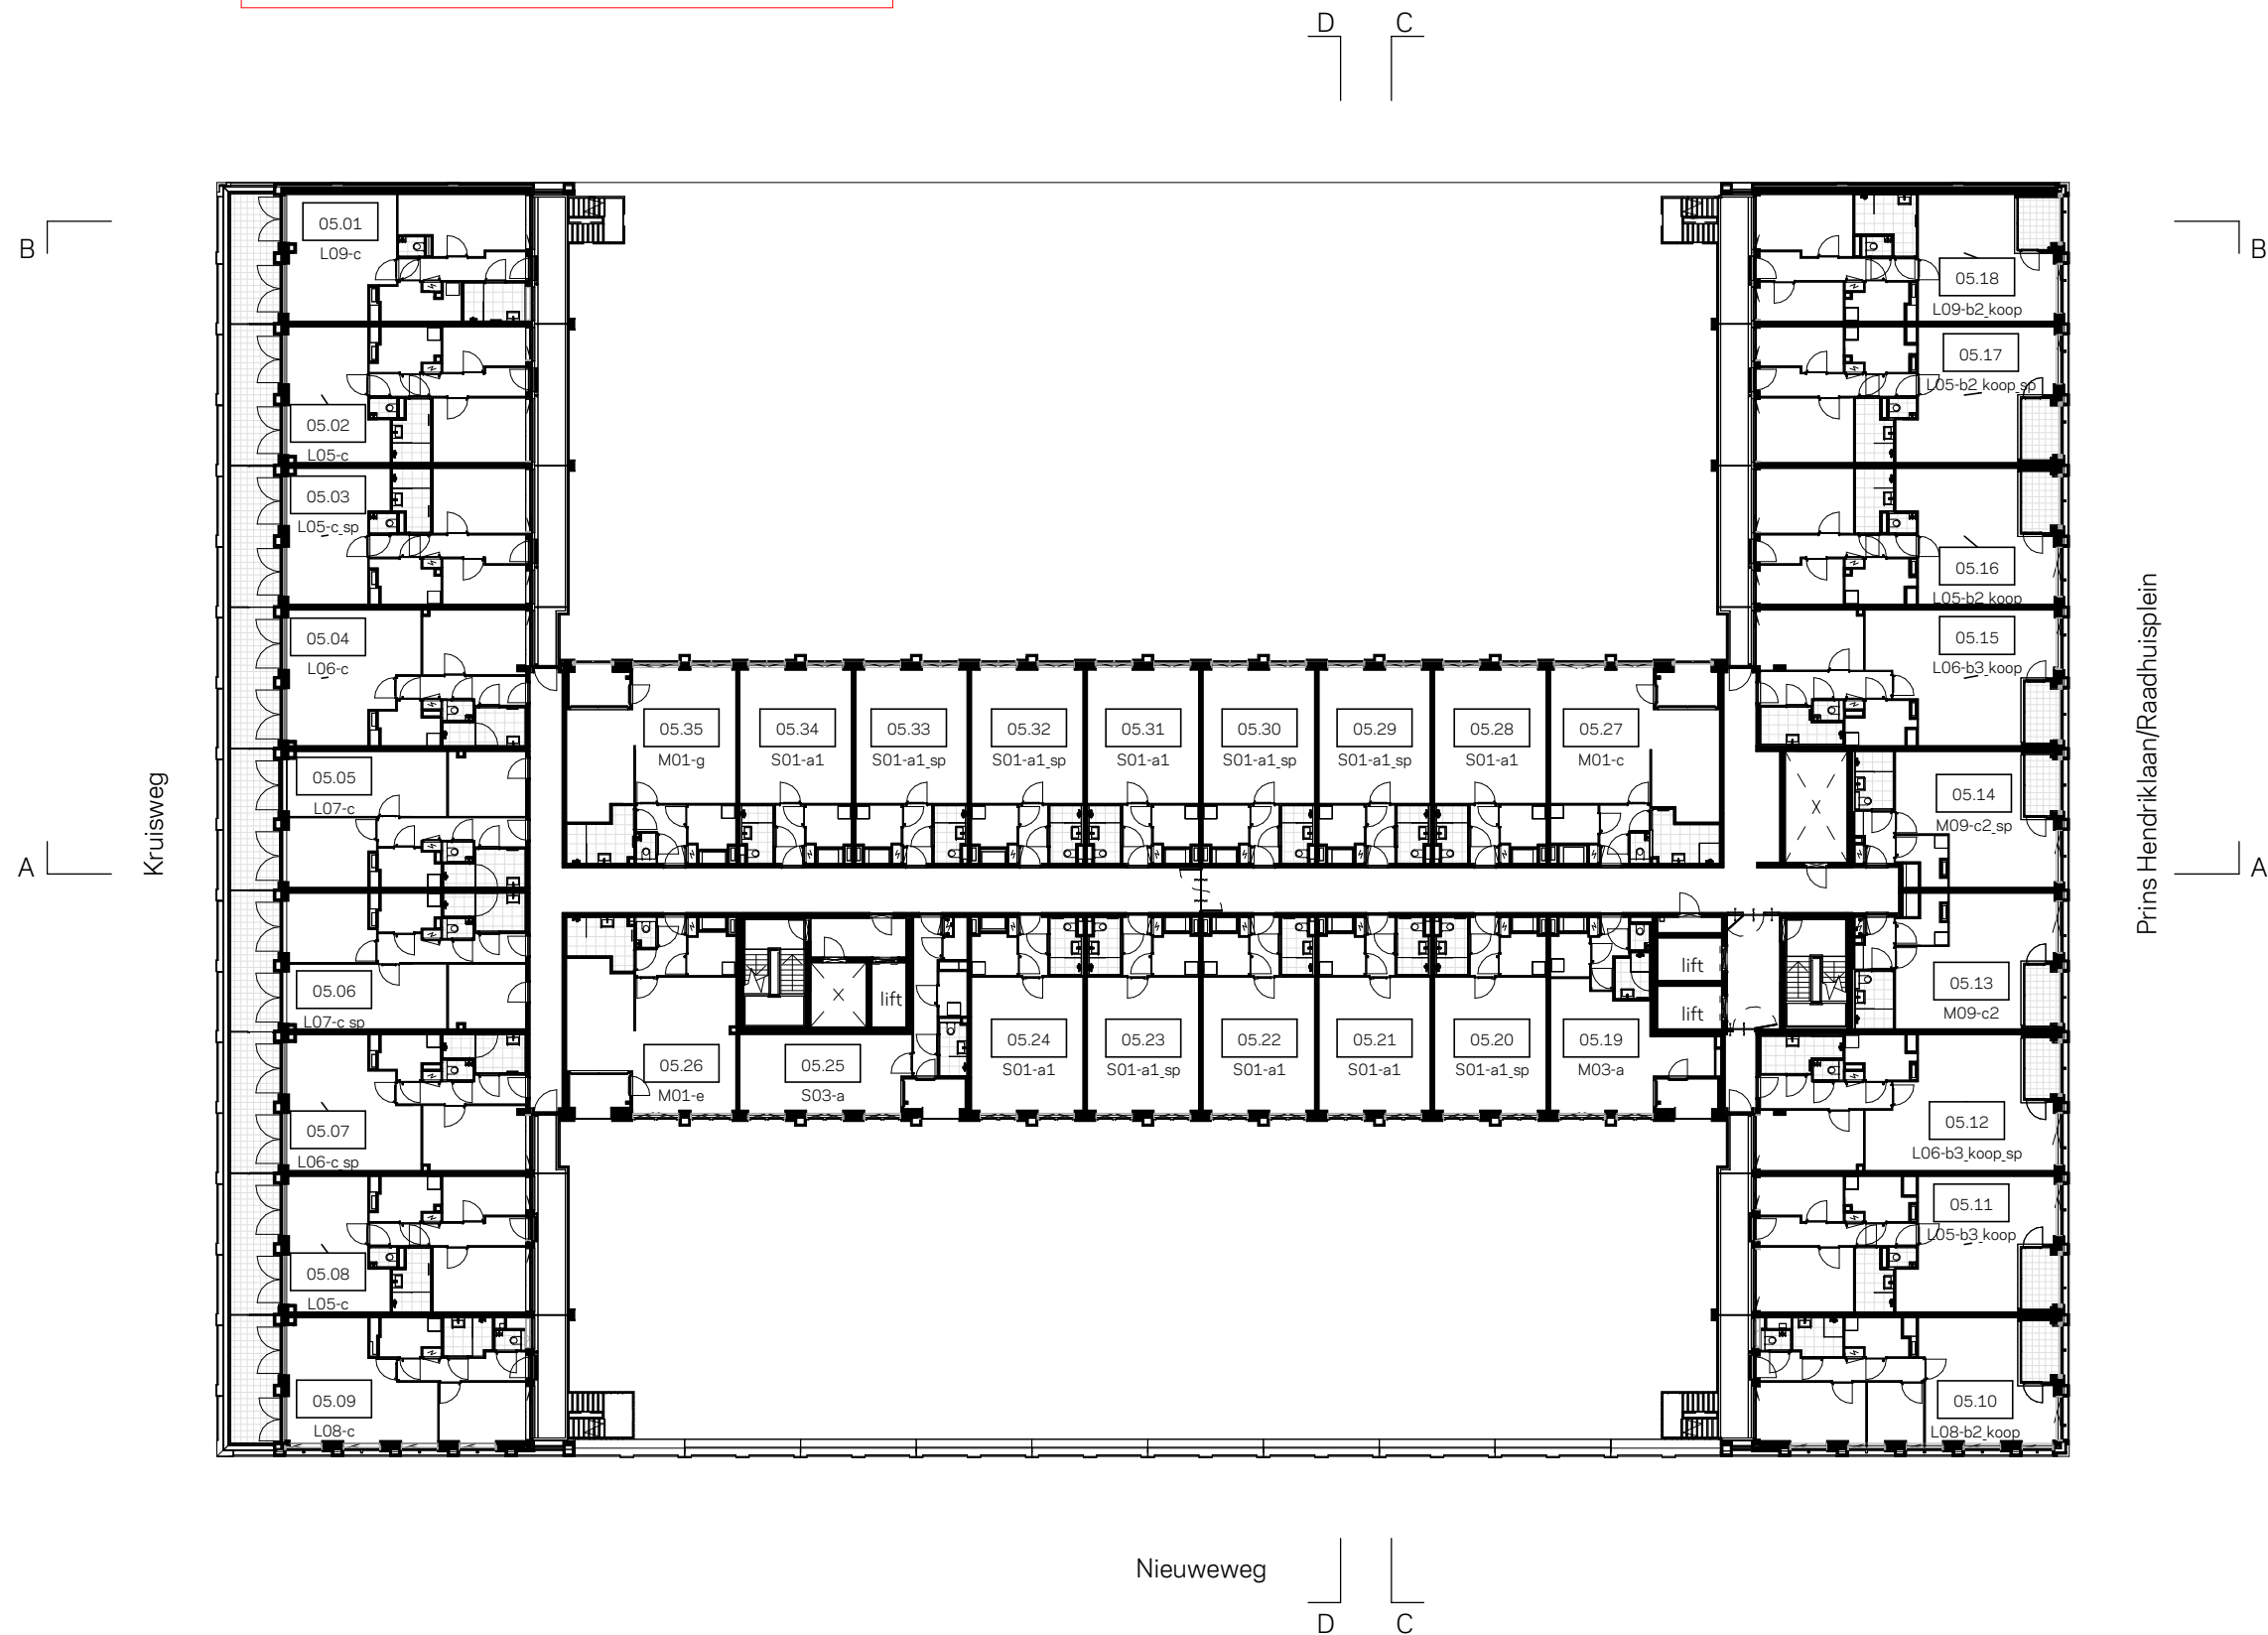

12e verdieping
11e verdieping
10e verdieping
9e verdieping
8e verdieping
7e verdieping
6e verdieping
5e verdieping
4e verdieping
3e verdieping
2e verdieping
1e verdieping
entresol
souterrain
begane grond

0 5 10


schaal 1:350



PG-05

KRAAUJVANGER

VOORLOPIG

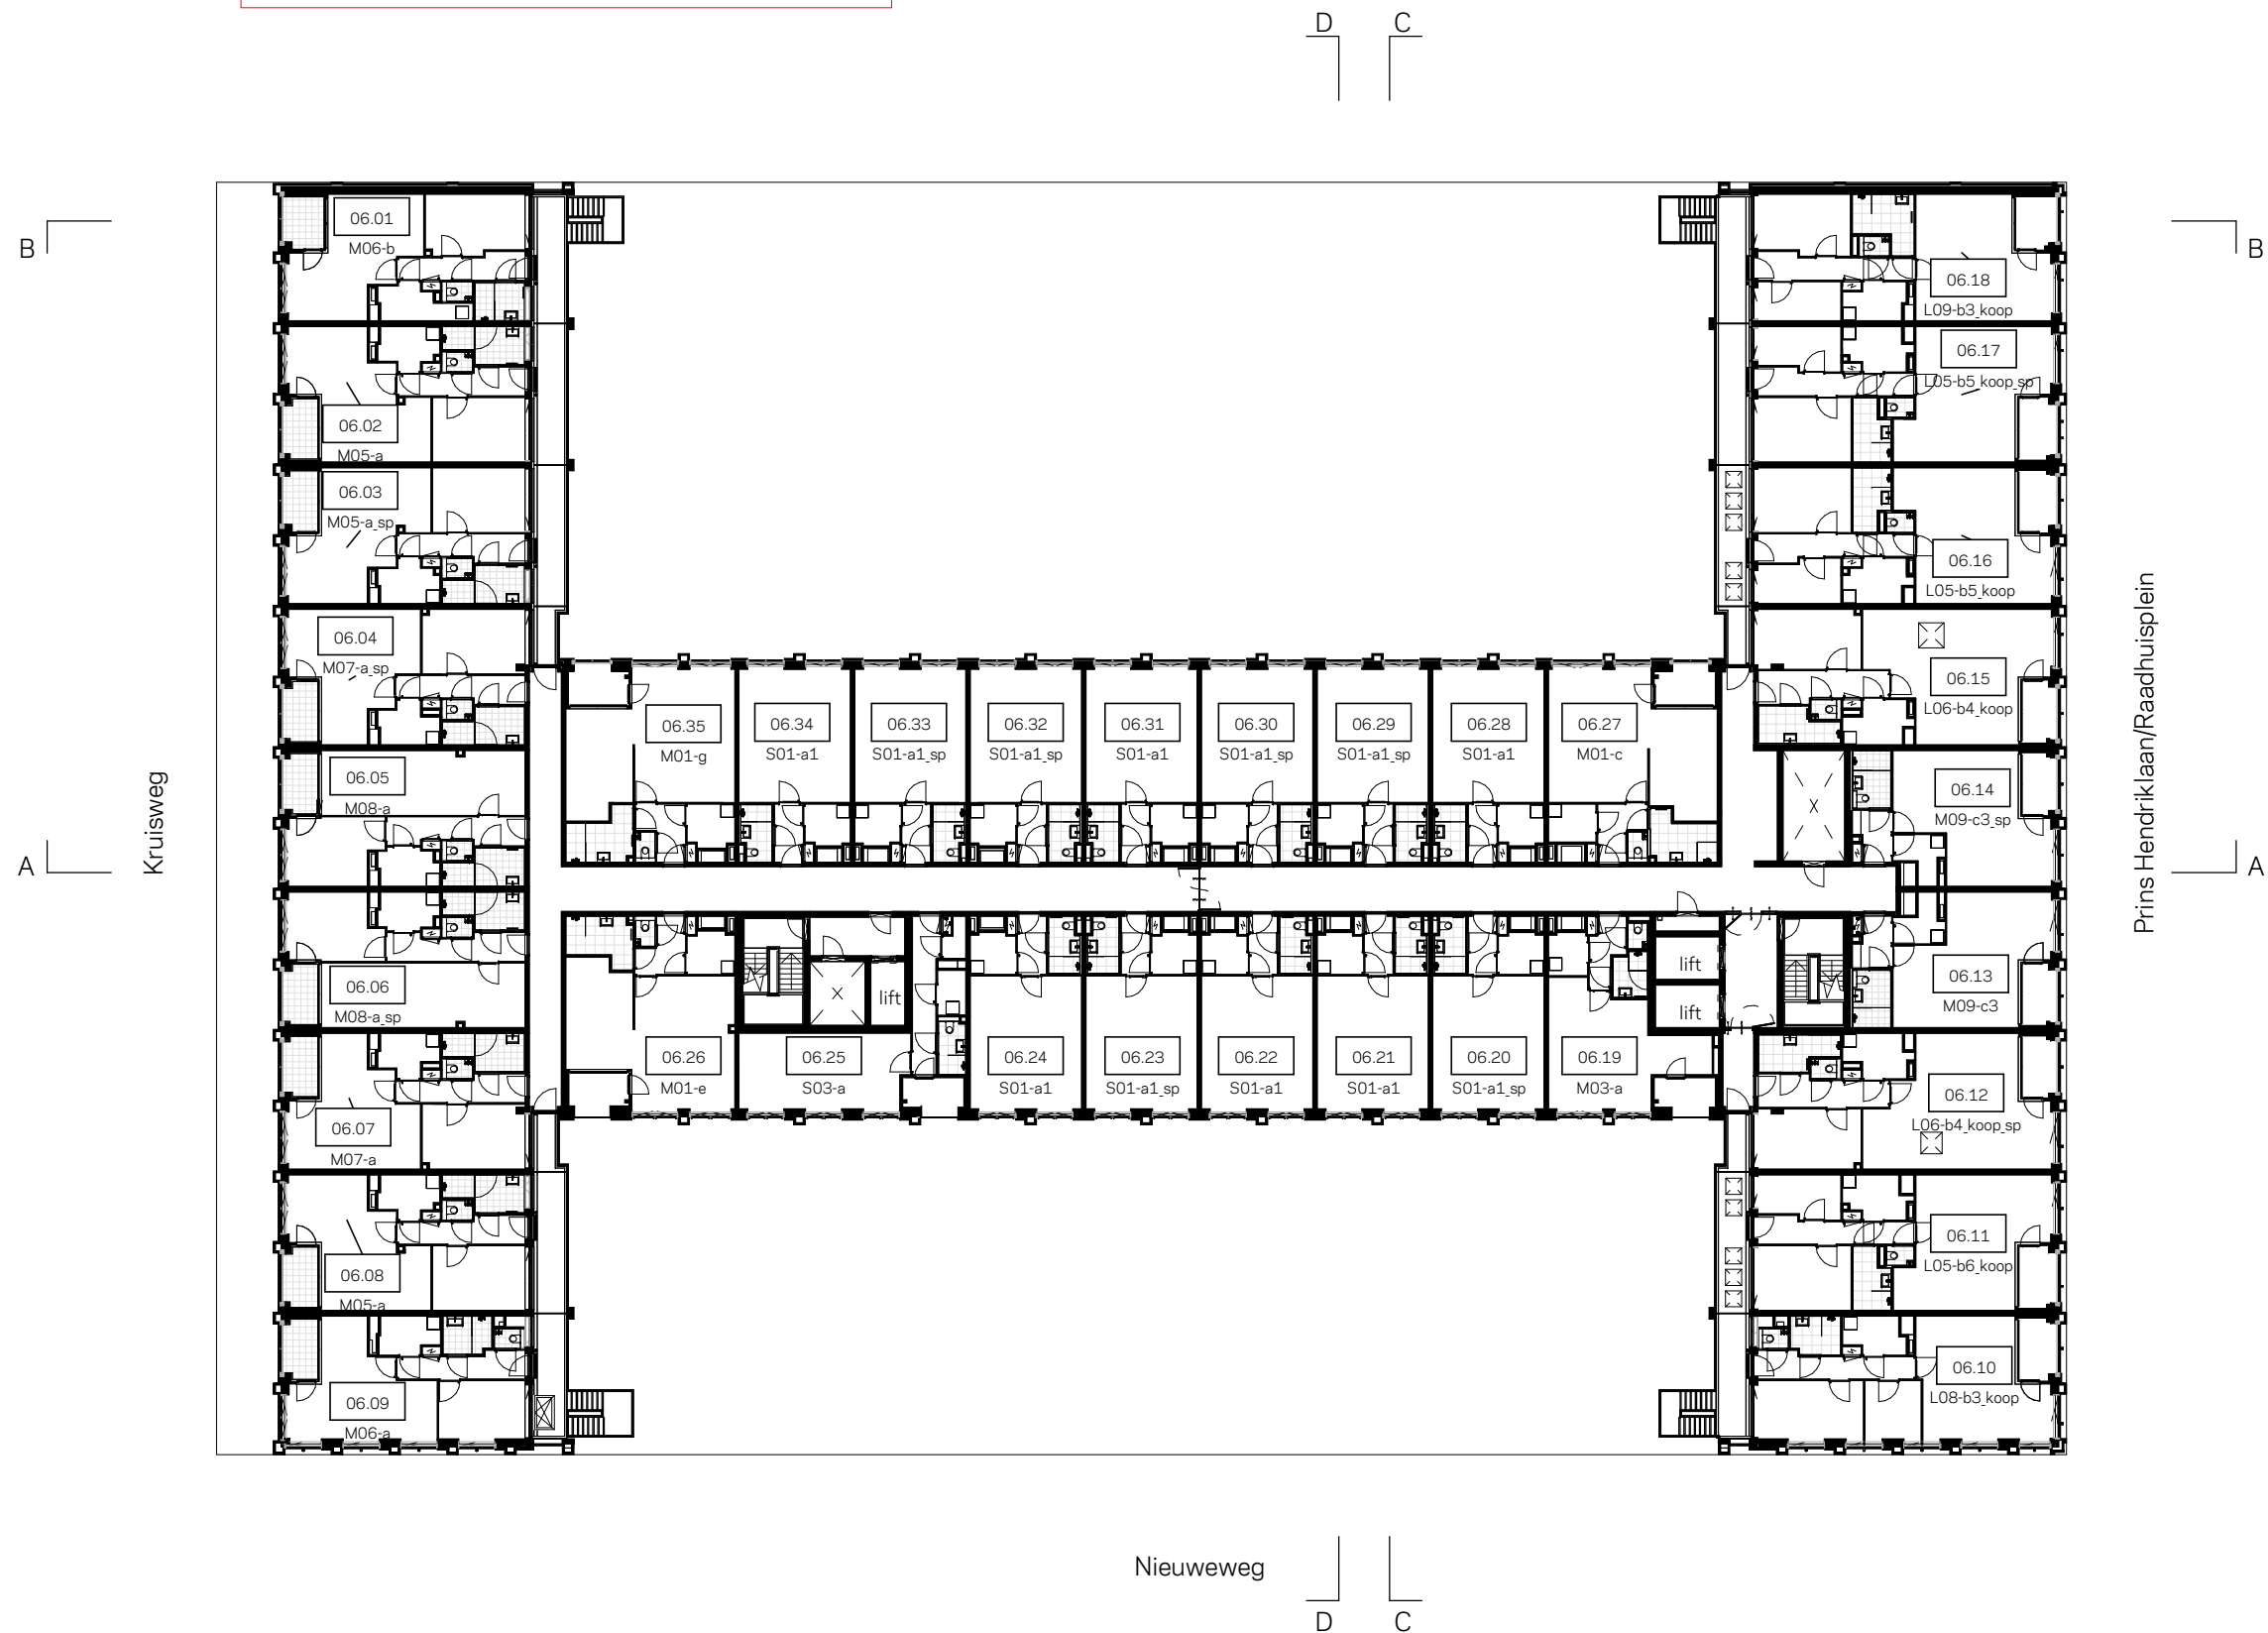

12e verdieping
11e verdieping
10e verdieping
9e verdieping
8e verdieping
7e verdieping
6e verdieping
5e verdieping
4e verdieping
3e verdieping
2e verdieping
1e verdieping
begane grond
entresol
souterrain


0 5 10
schaal 1:350



PG-06

KRAAIJVANGER

VOORLOPIG

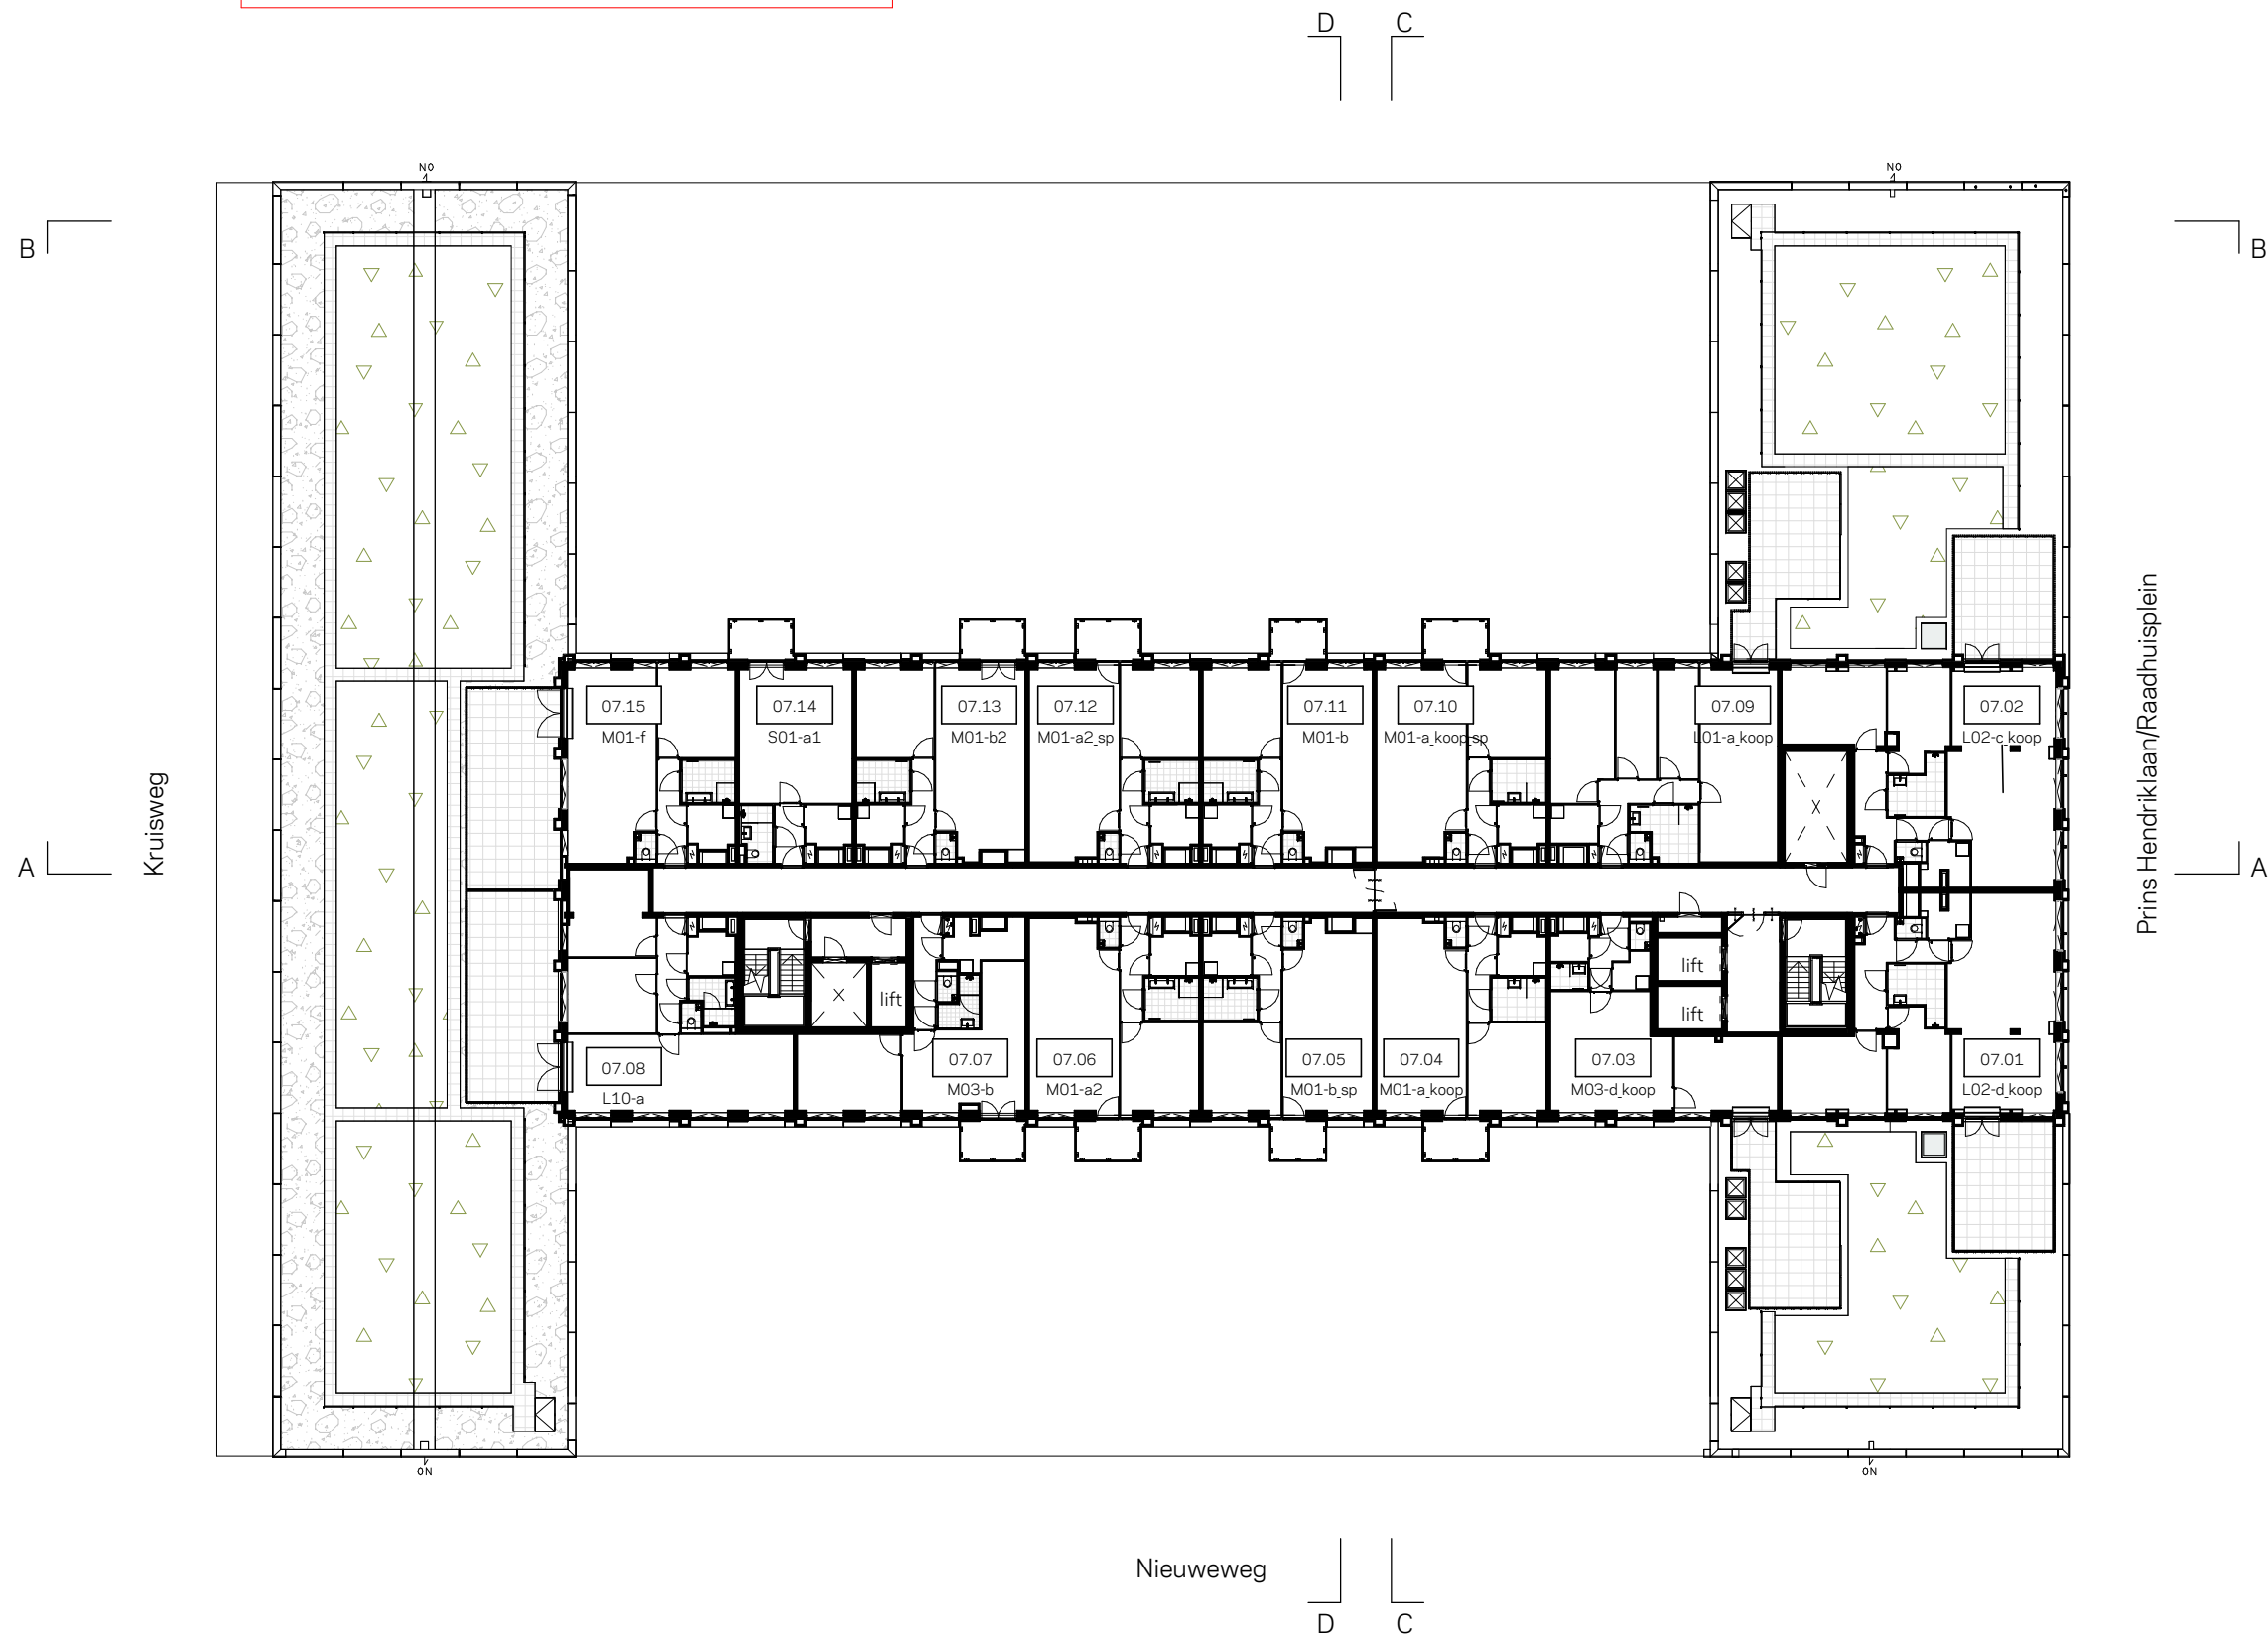

	12e verdieping
	11e verdieping
	10e verdieping
	9e verdieping
	8e verdieping
	7e verdieping
	6e verdieping
	5e verdieping
	4e verdieping
	3e verdieping
	2e verdieping
	1e verdieping
begane grond	entresol
	souterrain

0 5 10


schaal 1:350



PG-07

KRAAUVANGER

VOORLOPIG

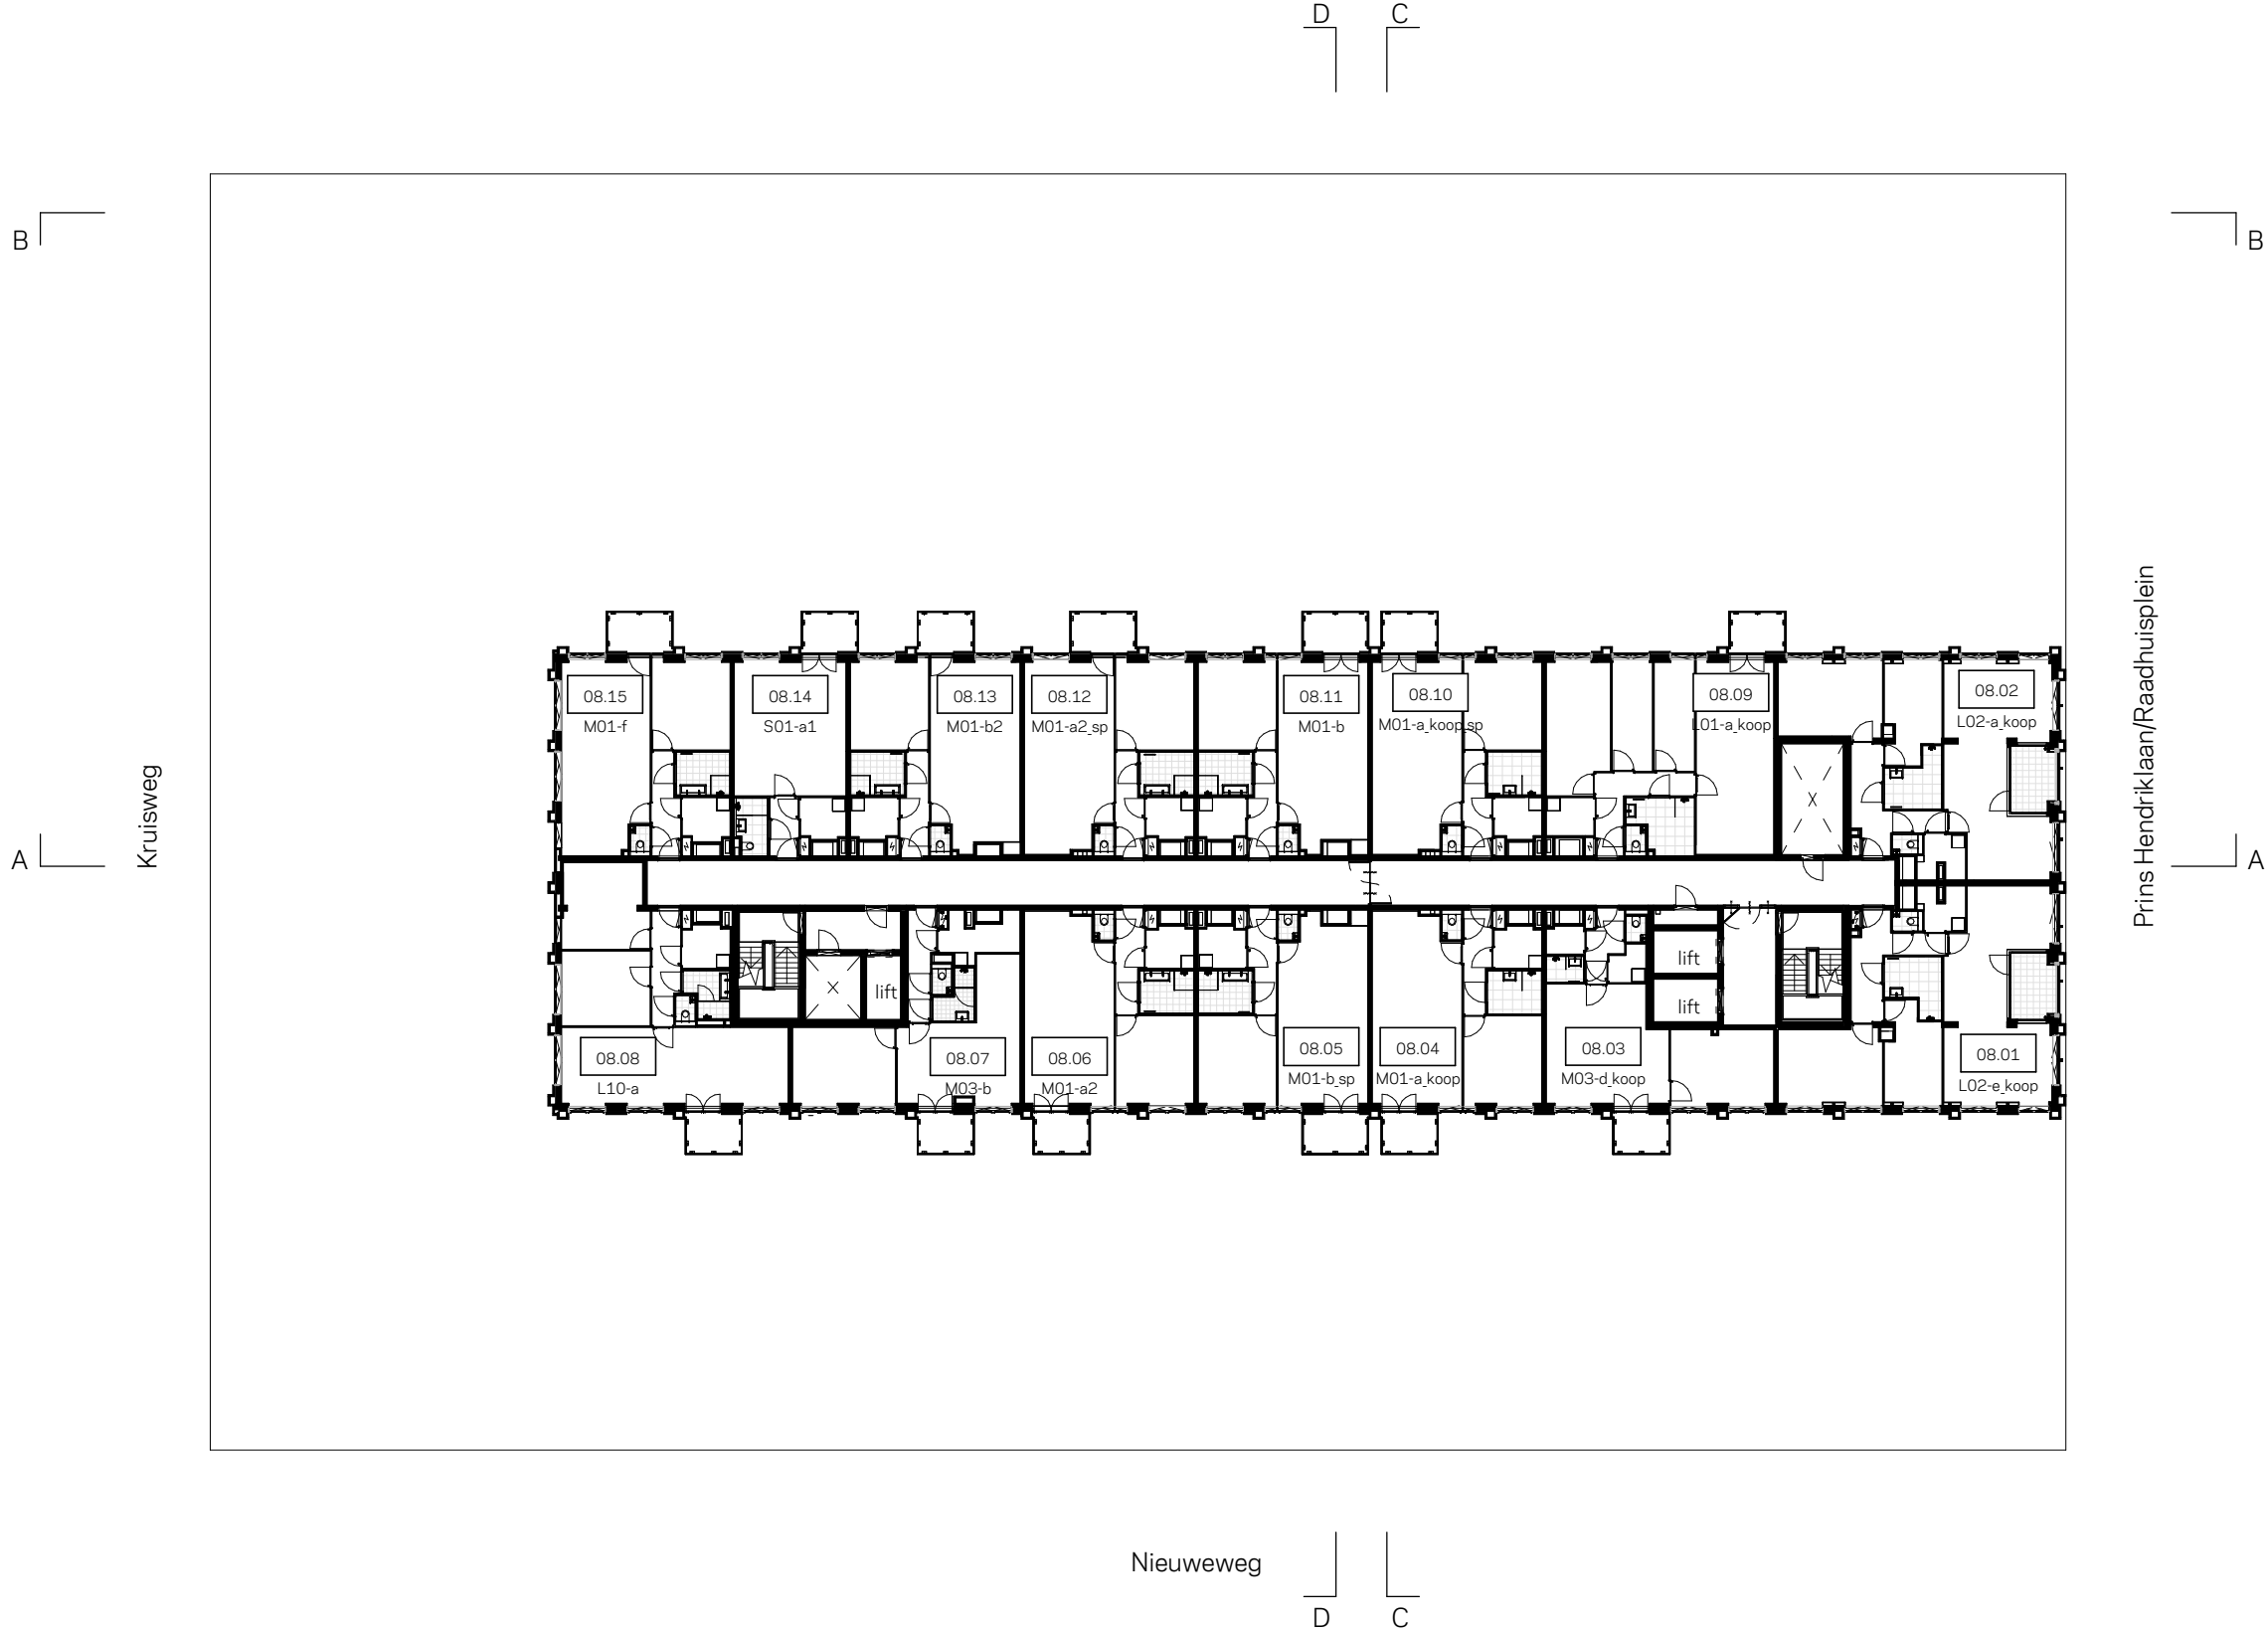


	12e verdieping
	11e verdieping
	10e verdieping
	9e verdieping
	8e verdieping
	7e verdieping
	6e verdieping
	5e verdieping
	4e verdieping
	3e verdieping
	2e verdieping
	1e verdieping
begane grond	entresol
	souterrain

0 5 10
schaal 1:350



PG-08

VOORLOPIG

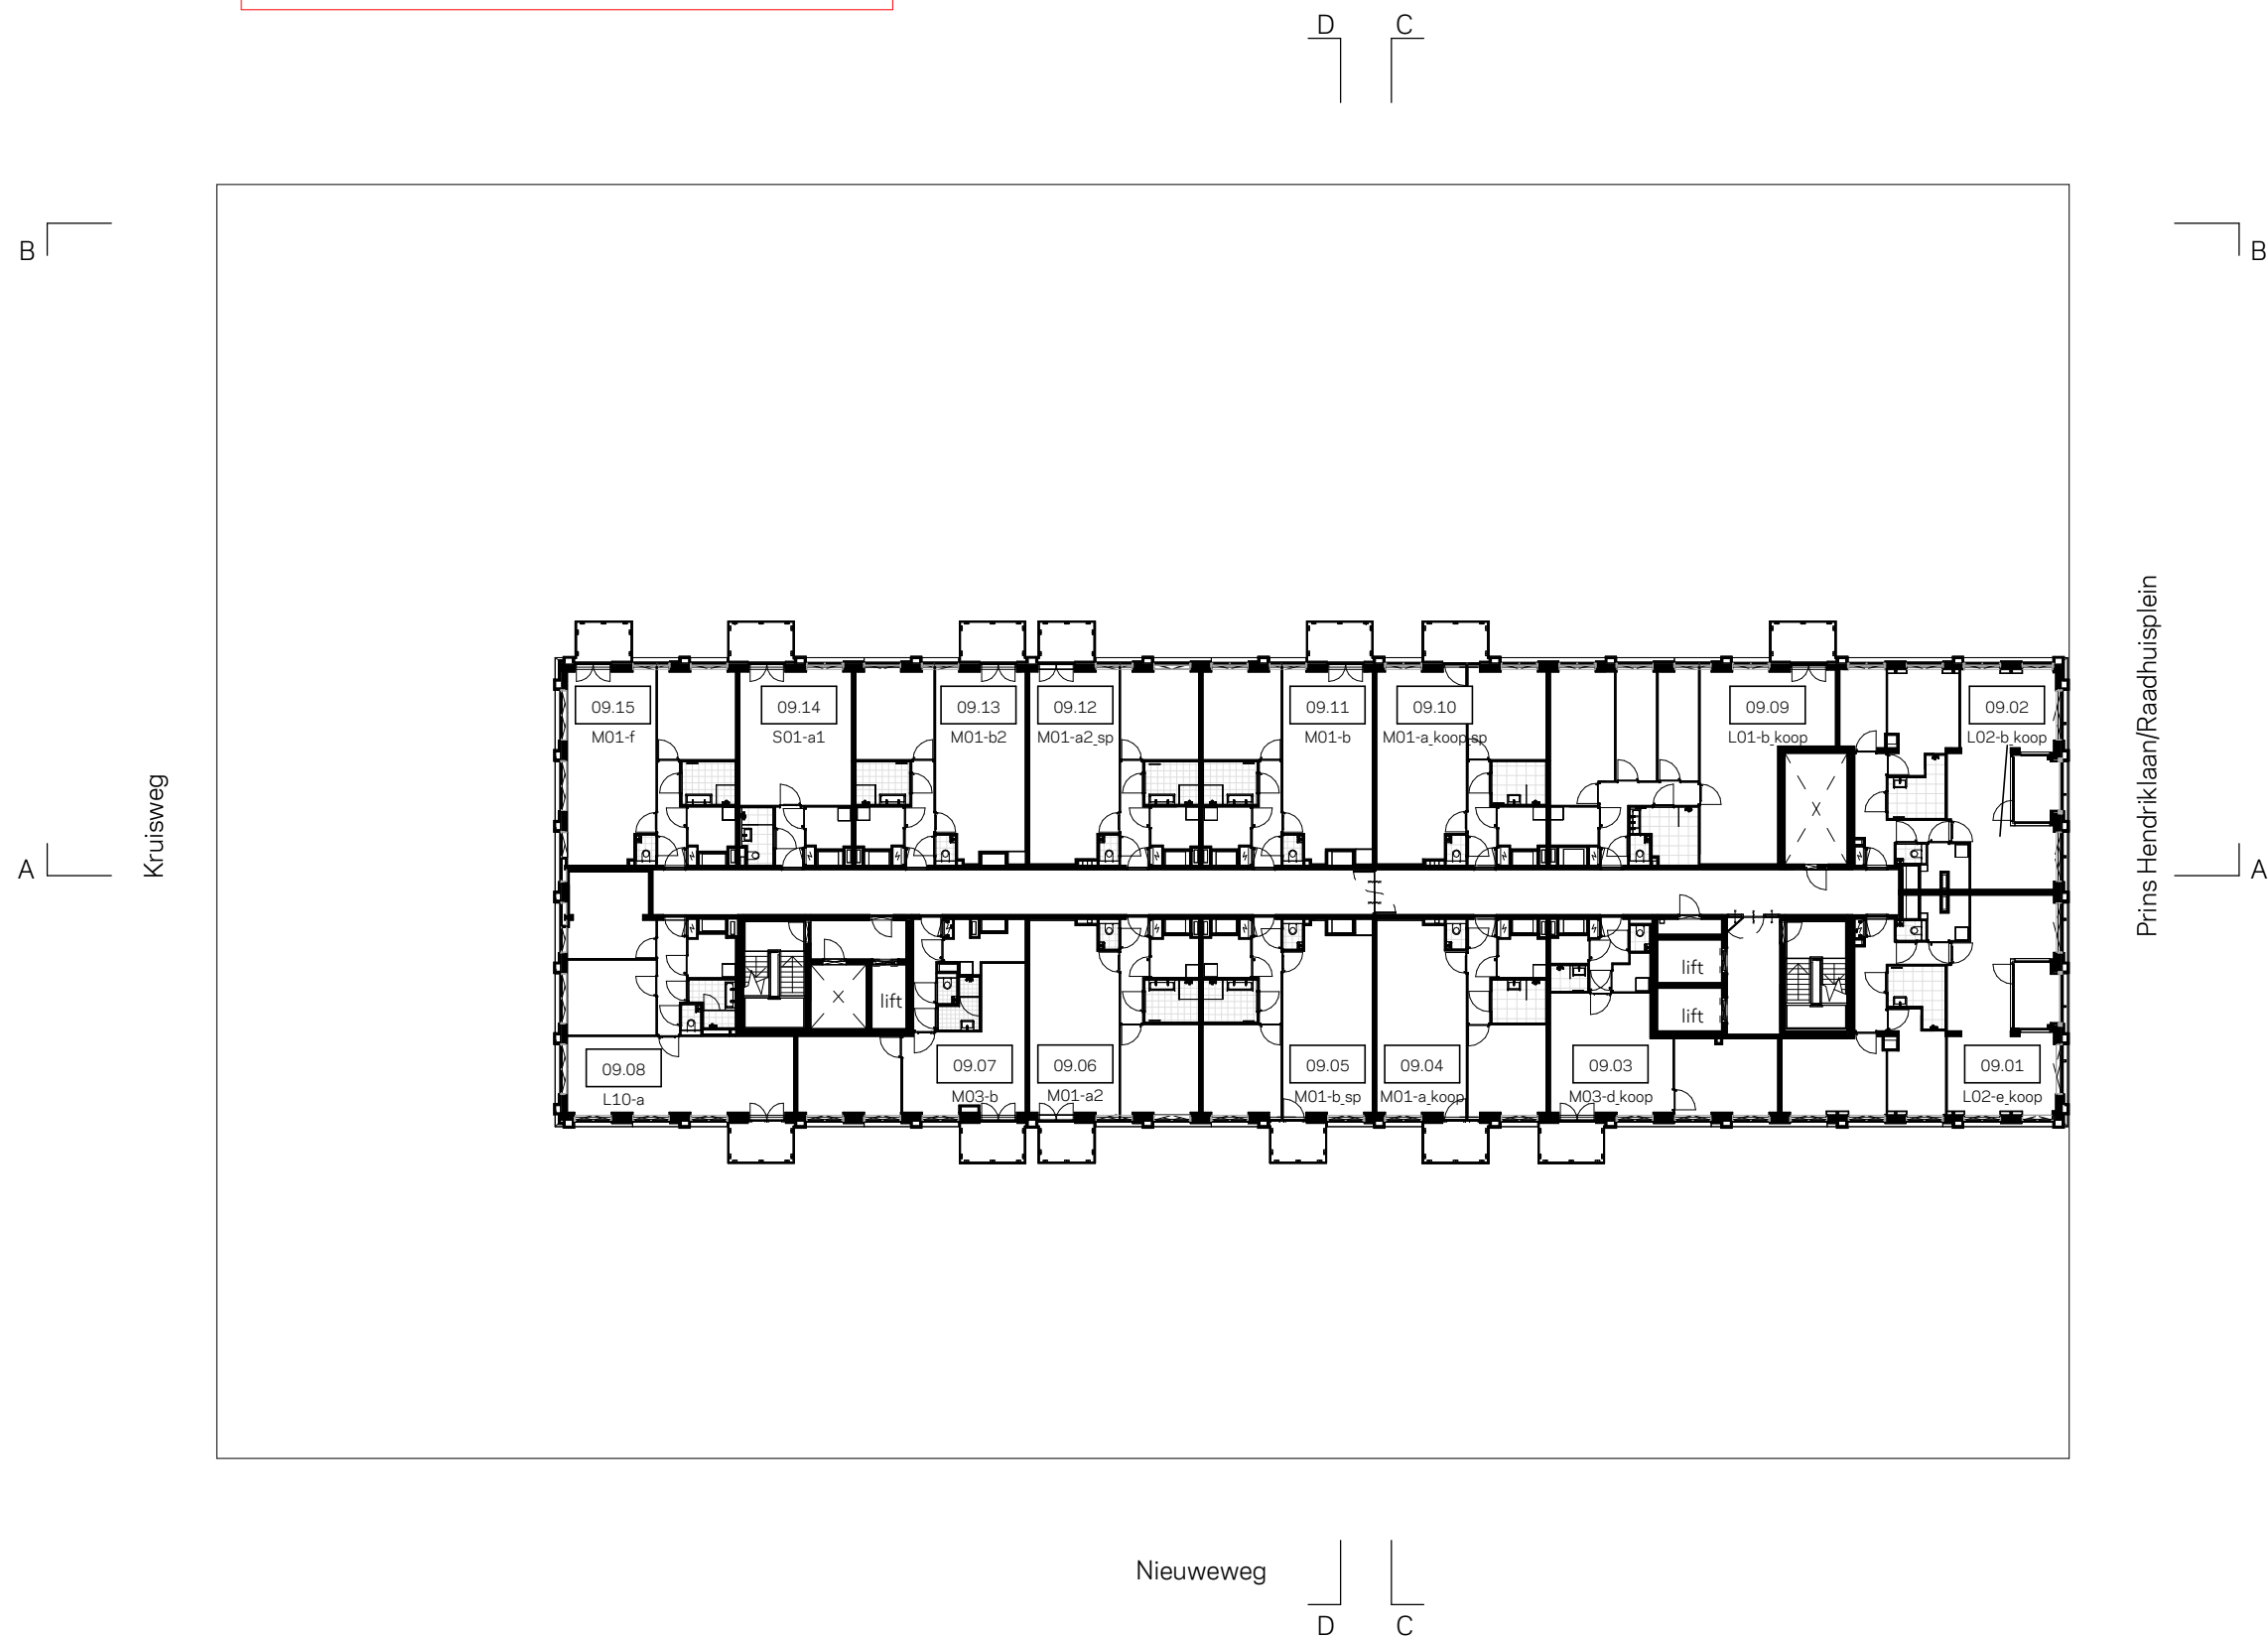

	12e verdieping
	11e verdieping
	10e verdieping
	9e verdieping
	8e verdieping
	7e verdieping
	6e verdieping
	5e verdieping
	4e verdieping
	3e verdieping
	2e verdieping
	1e verdieping
begane grond	entresol
	souterrain


0 5 10
schaal 1:350



PG-09

KRAAUJVANGER

VOORLOPIG

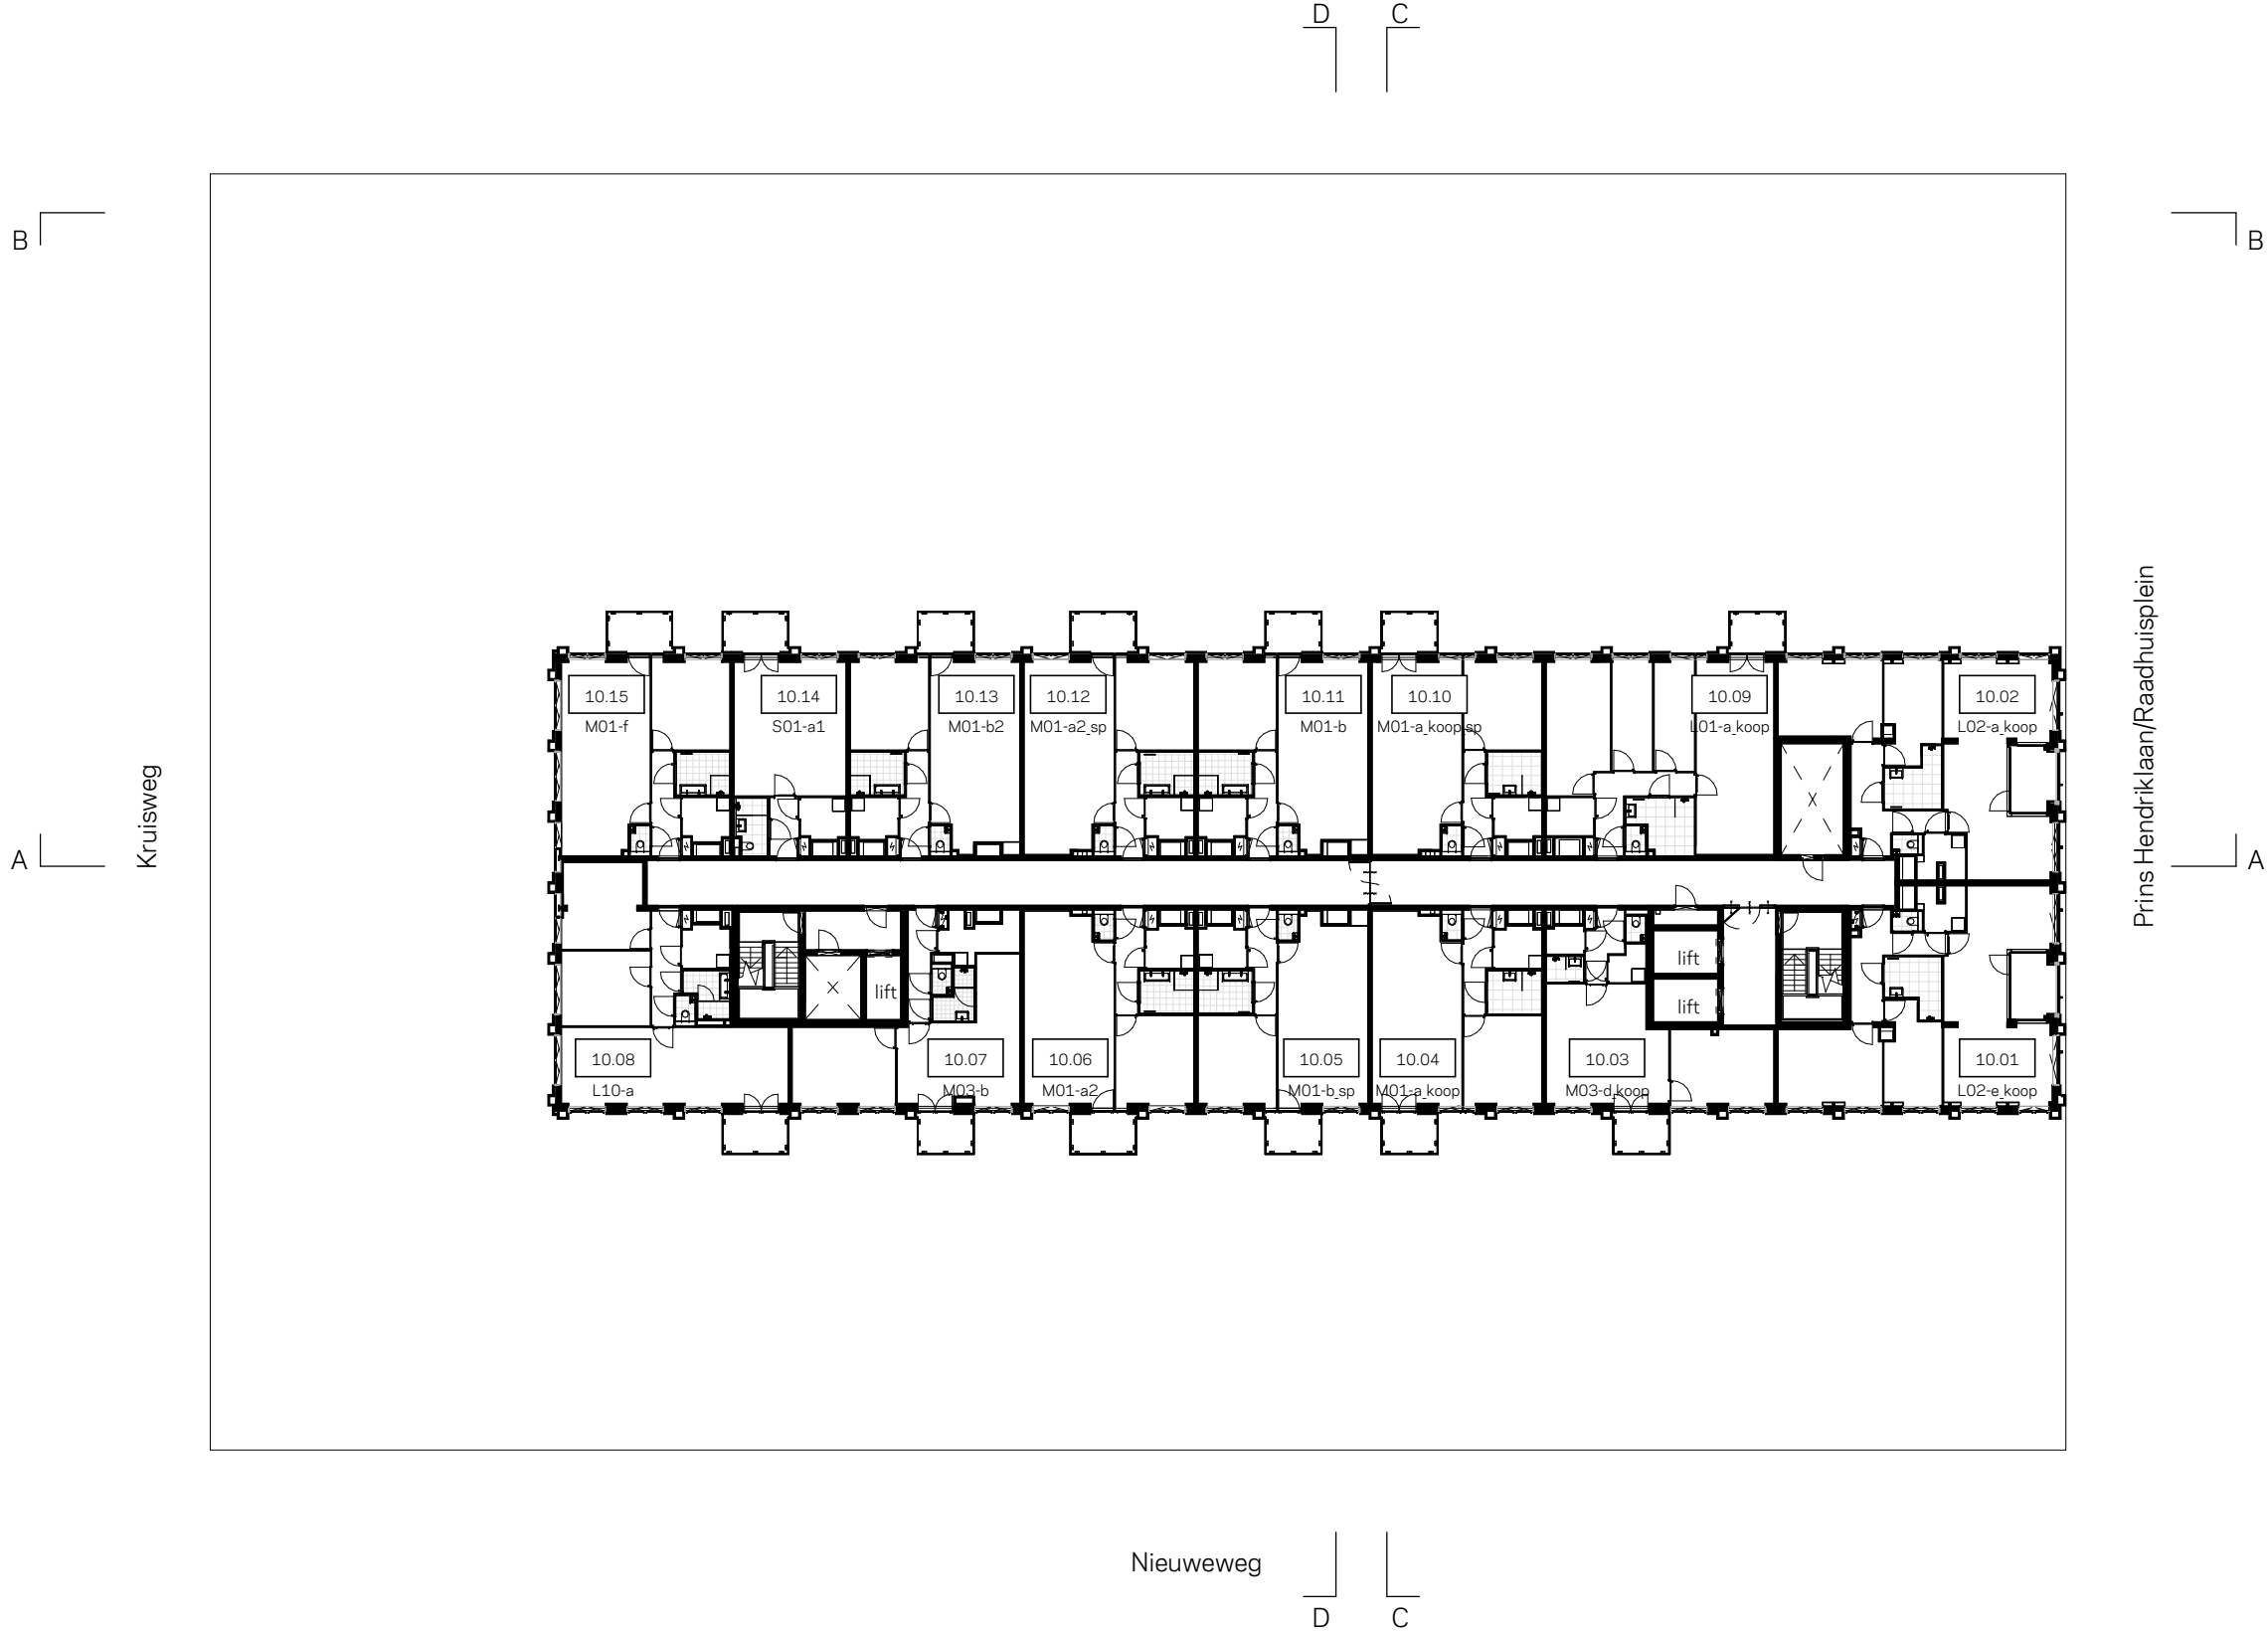

12e verdieping
11e verdieping
10e verdieping
9e verdieping
8e verdieping
7e verdieping
6e verdieping
5e verdieping
4e verdieping
3e verdieping
2e verdieping
1e verdieping
begane grond
entresol
souterrain


0 5 10
schaal 1:350




PG-10

KRAAIJVANGER

VOORLOPIG

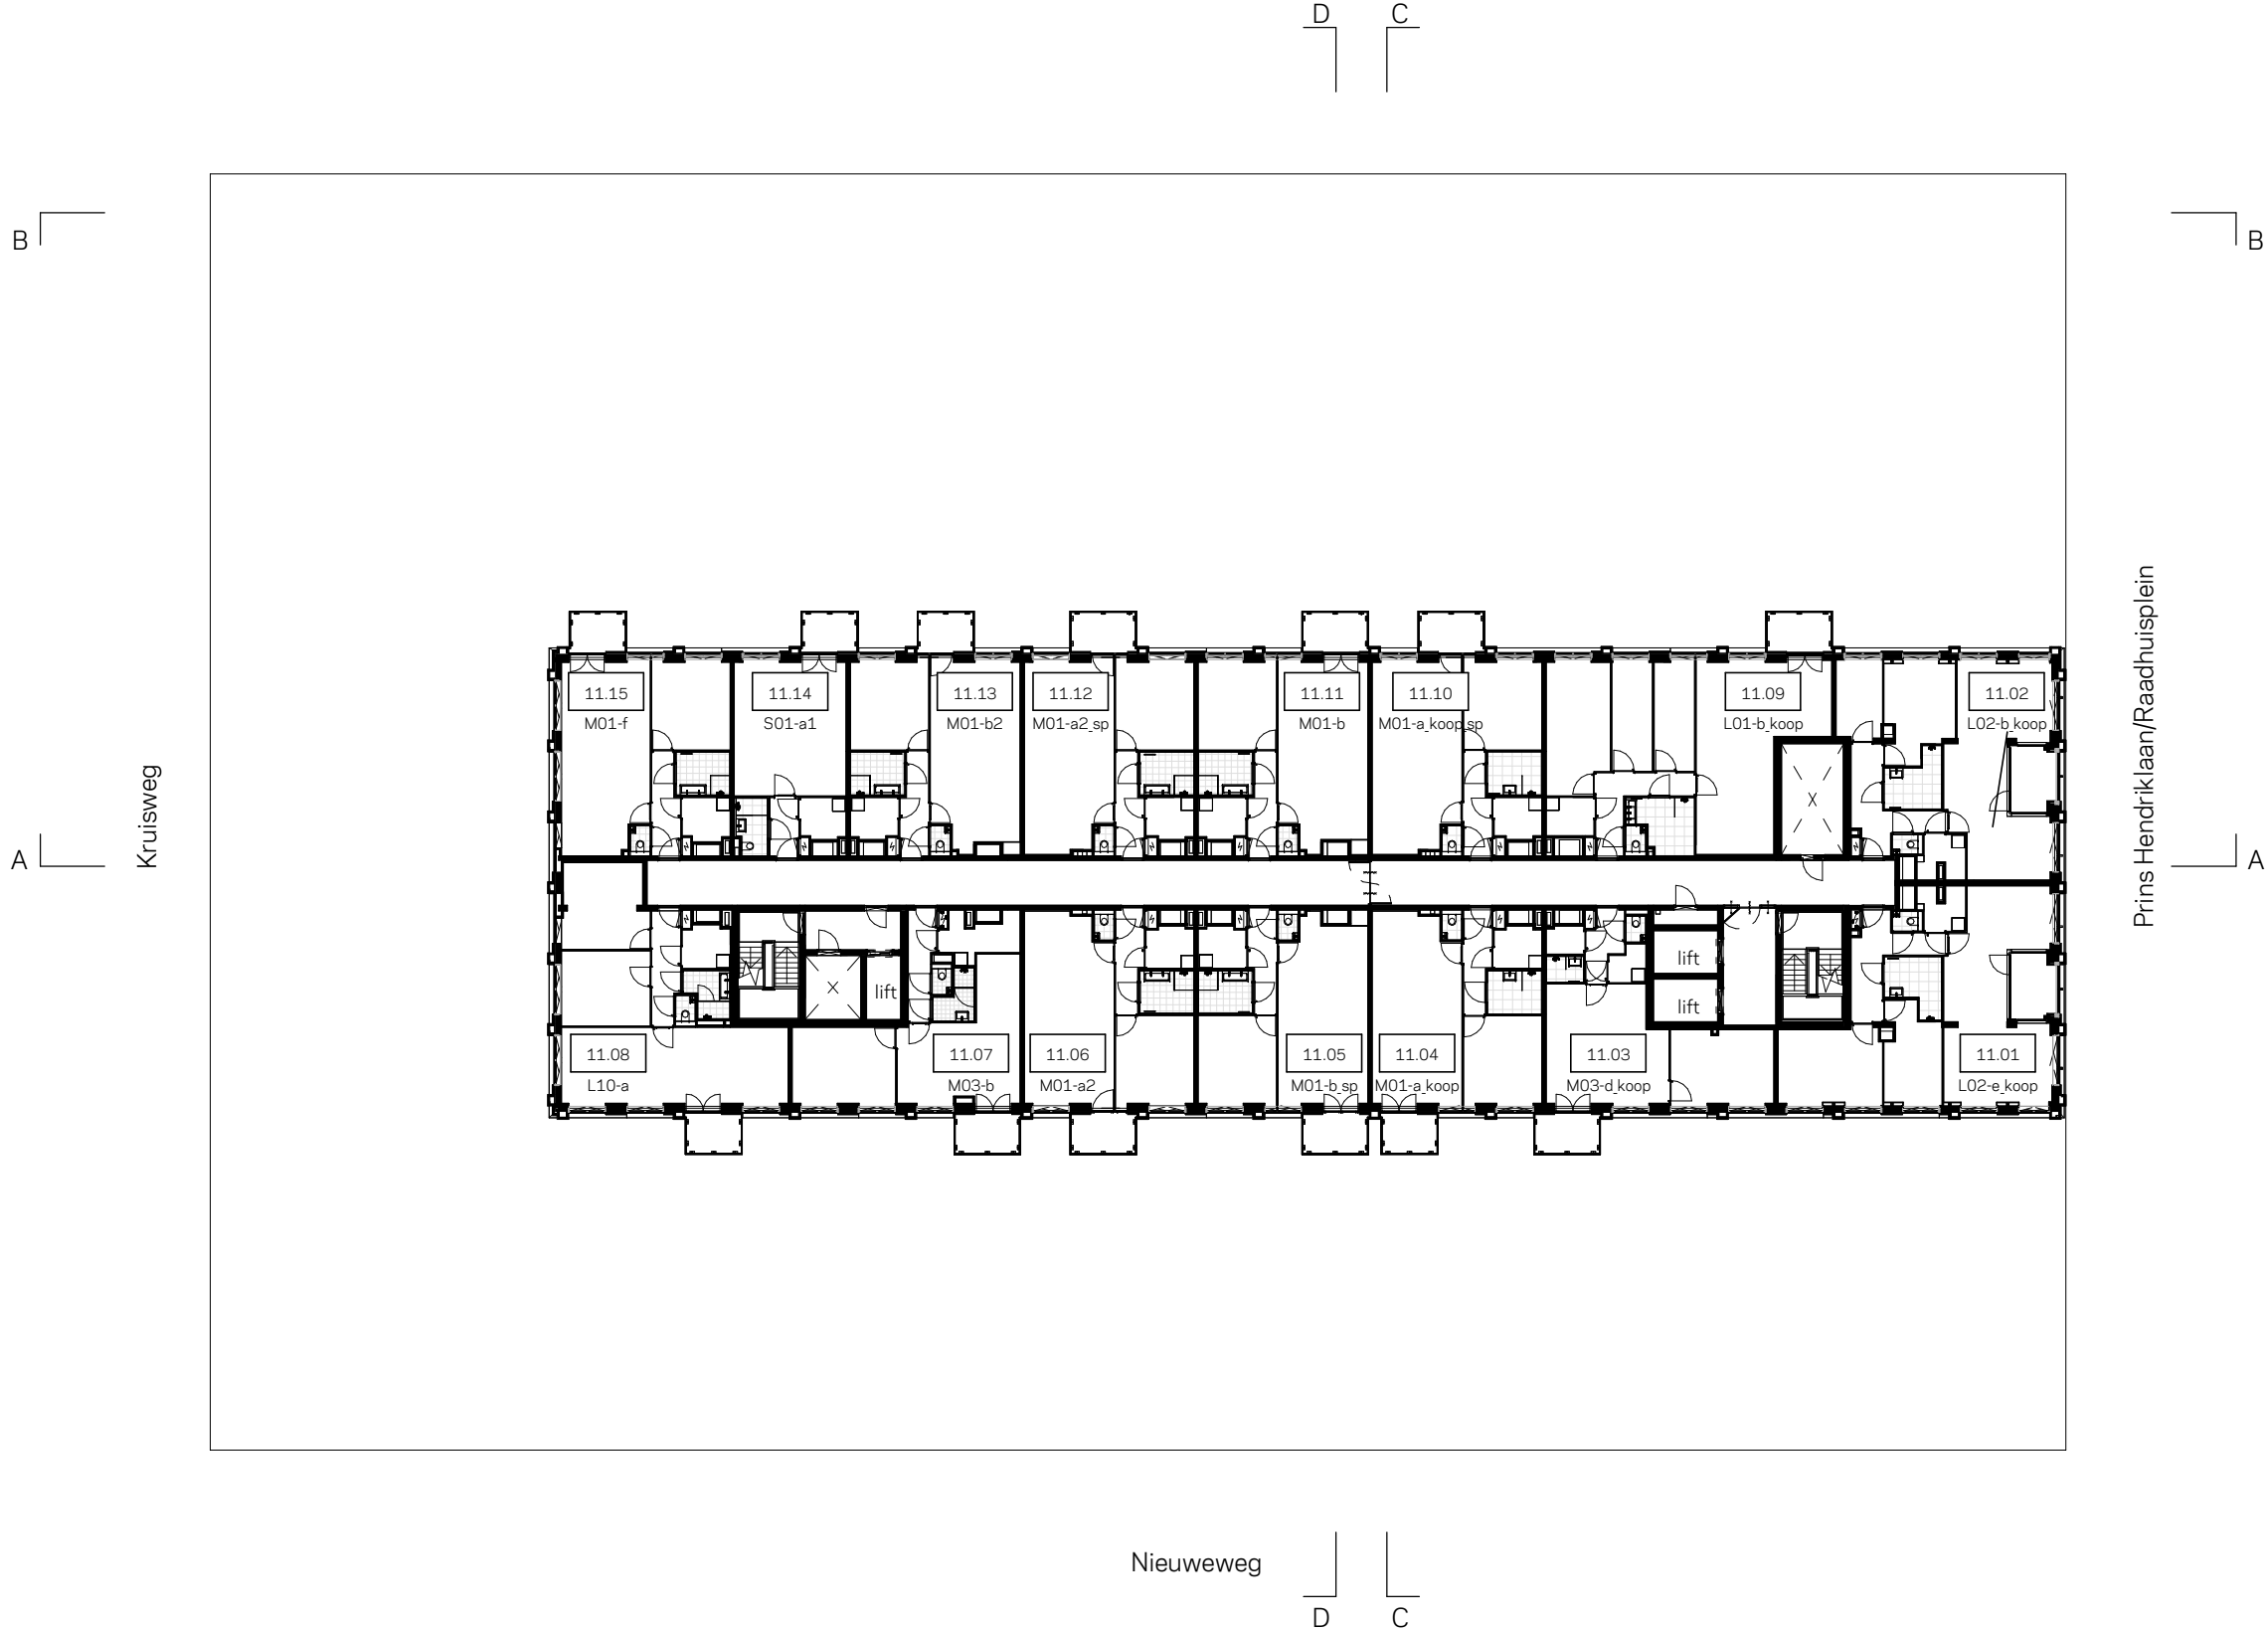

12e verdieping
11e verdieping
10e verdieping
9e verdieping
8e verdieping
7e verdieping
6e verdieping
5e verdieping
4e verdieping
3e verdieping
2e verdieping
1e verdieping
begane grond
entresol
souterrain

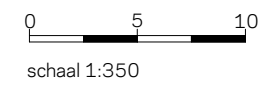

PG-11

KRAAUVANGER

VOORLOPIG

