


schaal 1:50

12e verdieping

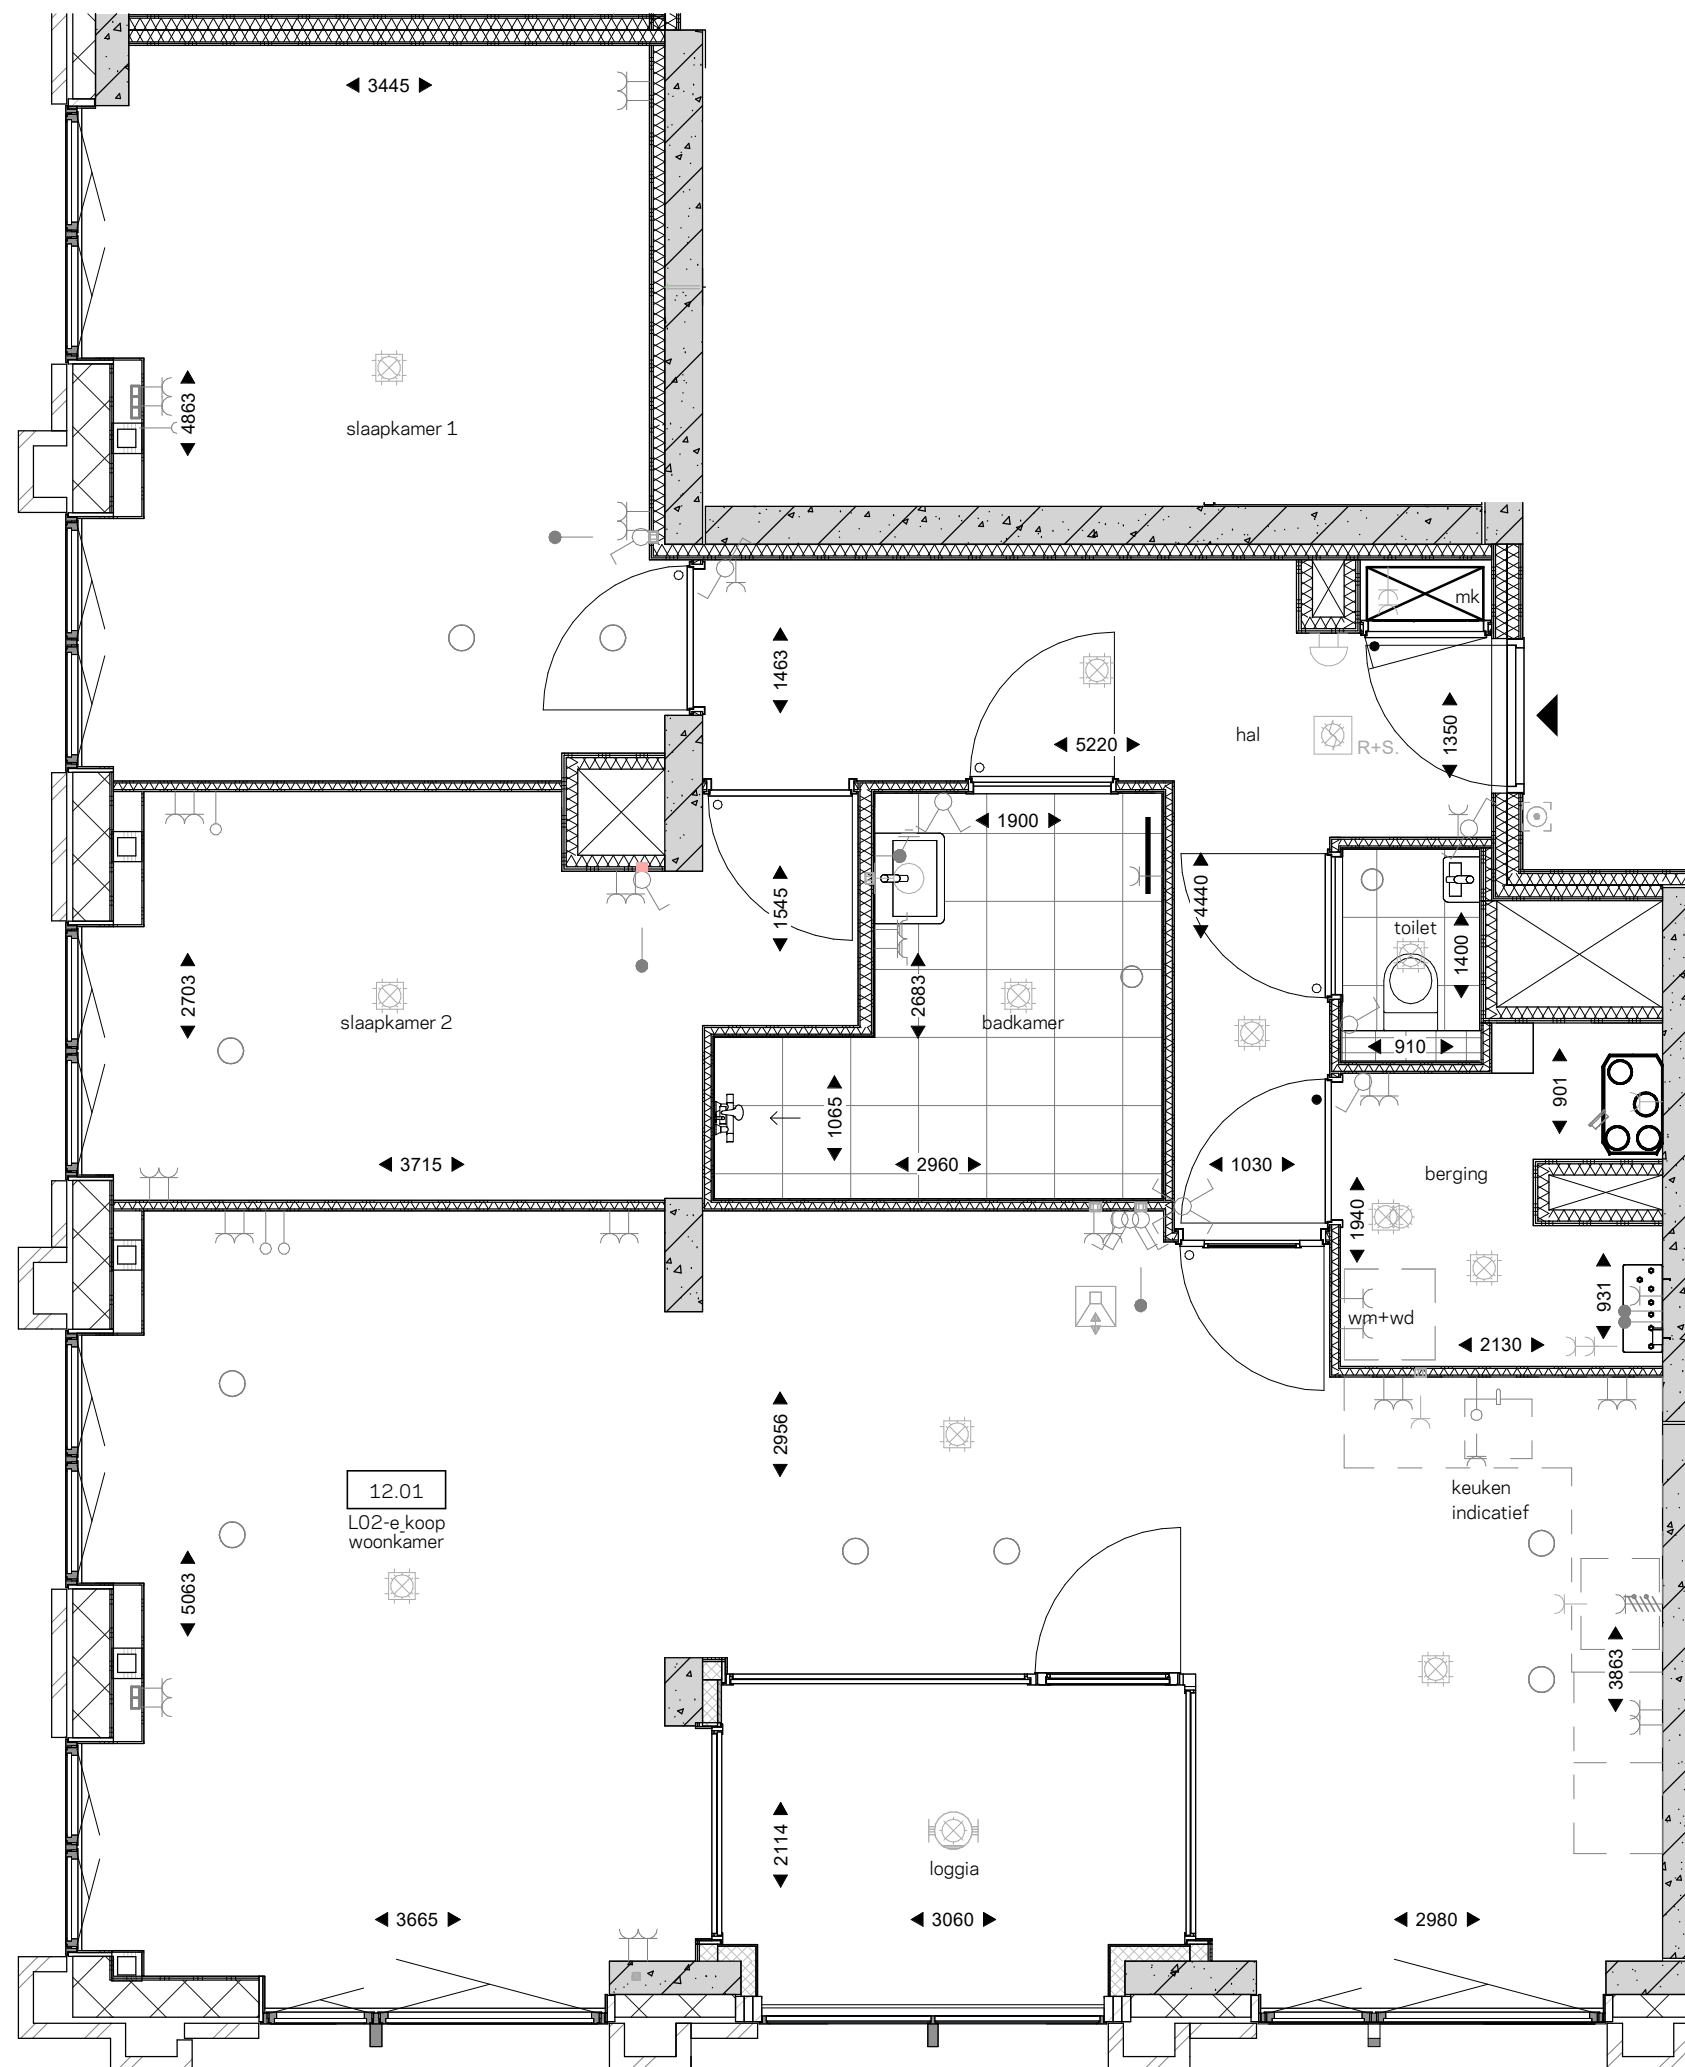

bouwnummer 12.01