



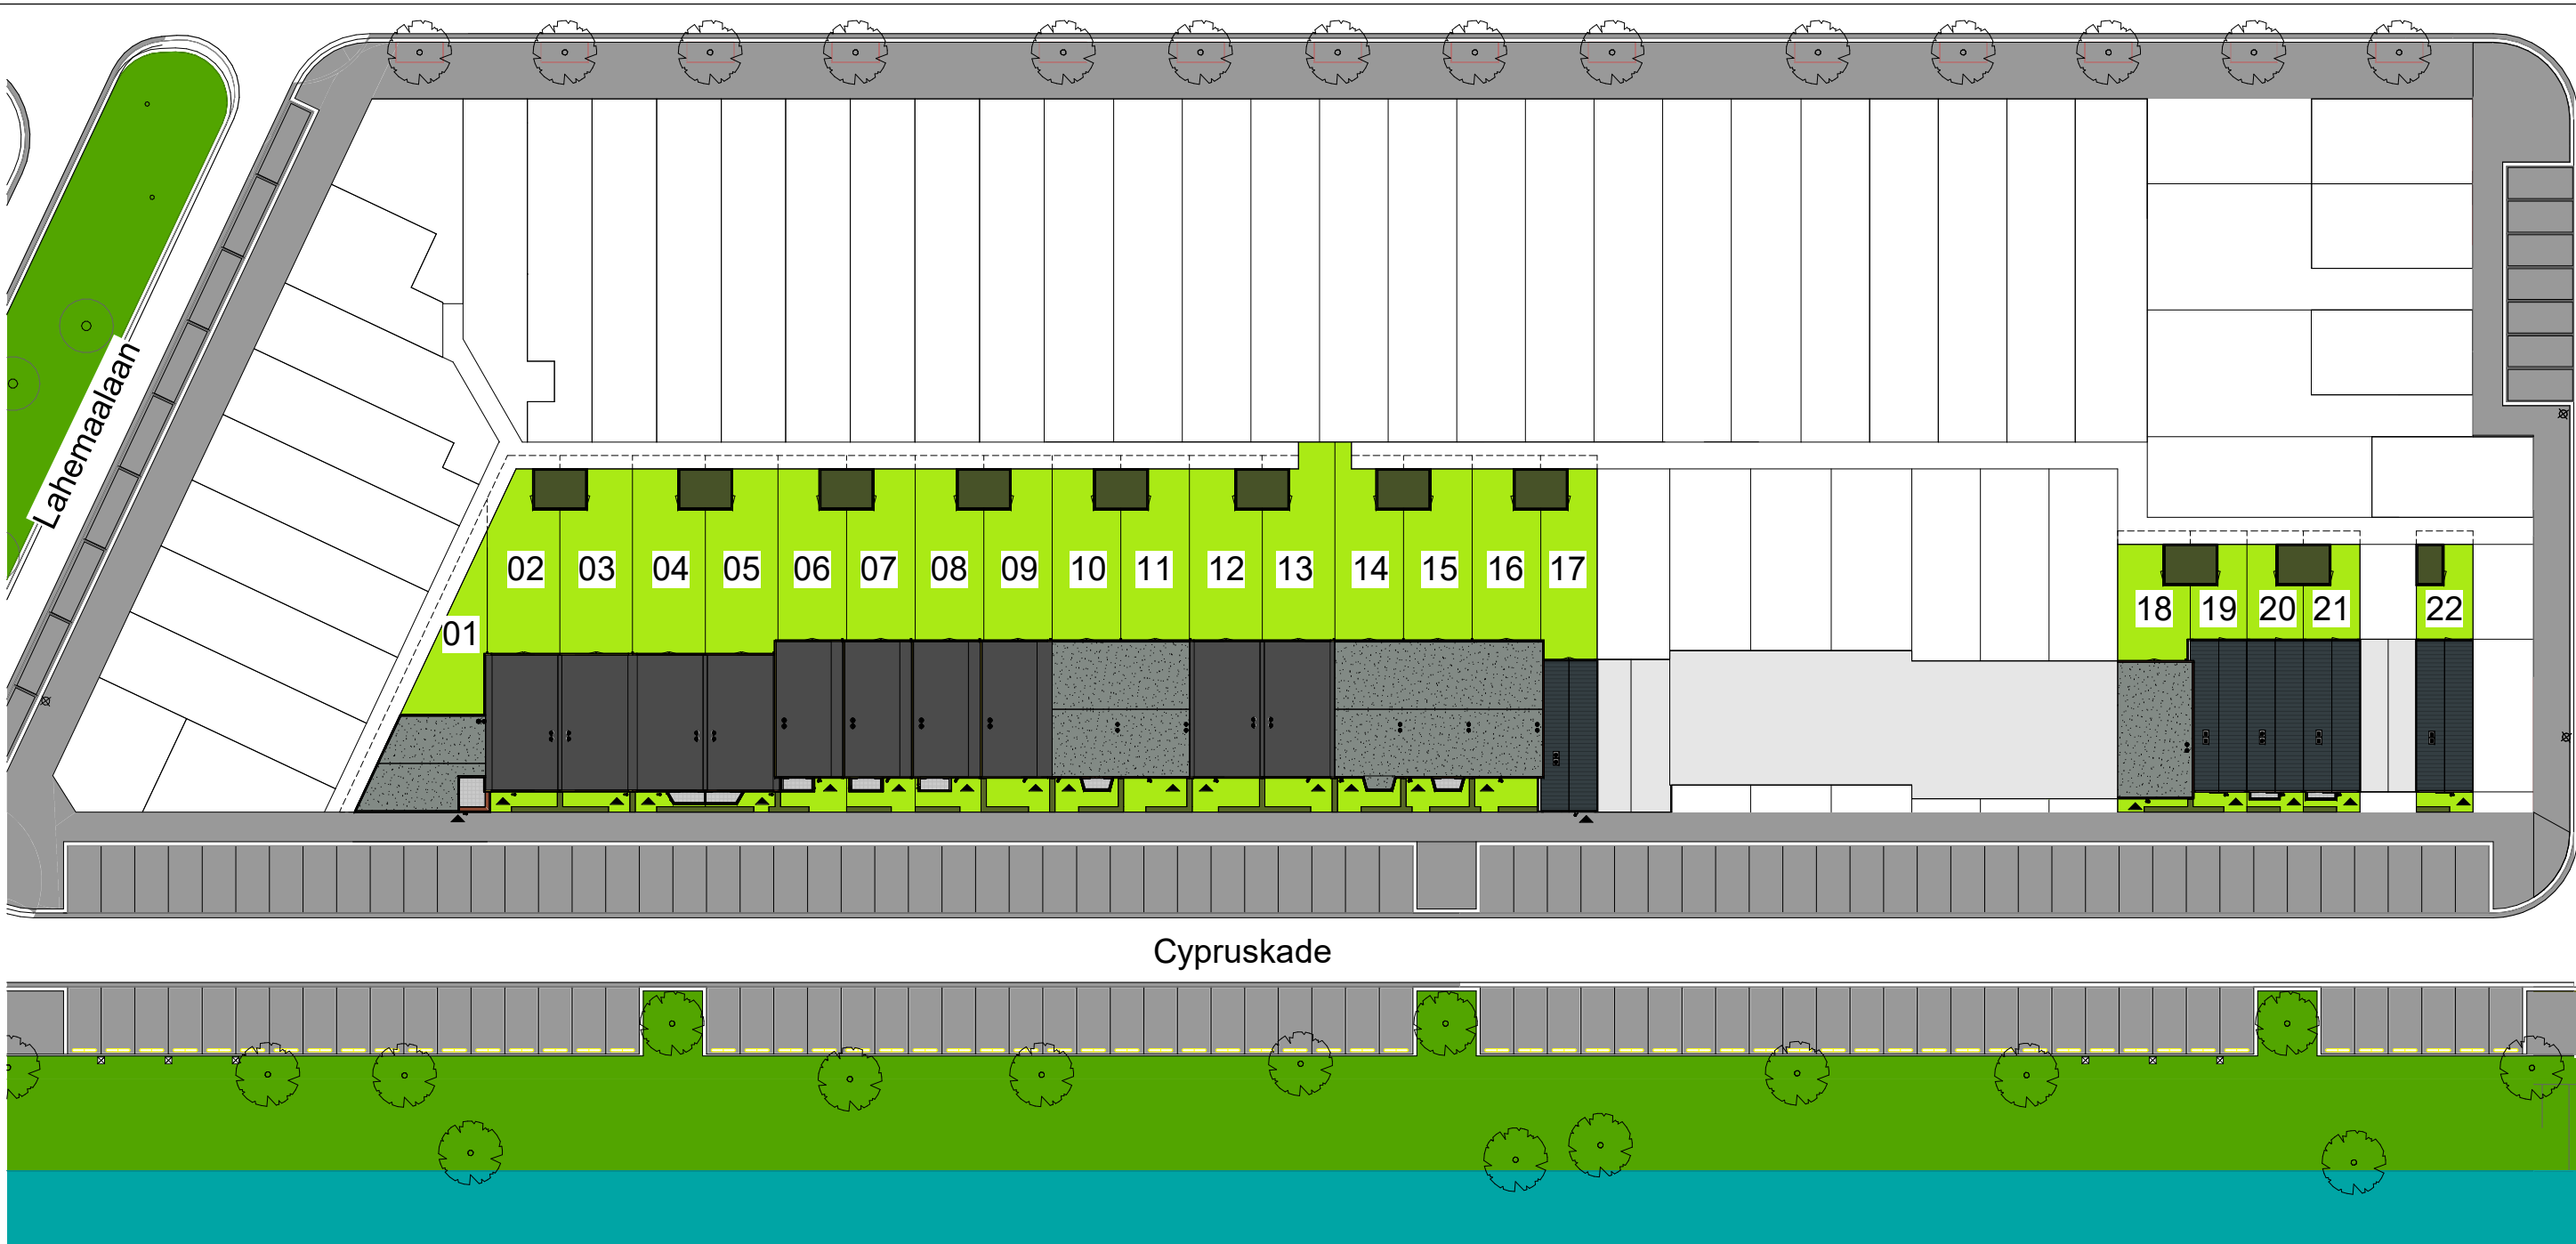

- haag ca. 600+
- entreepijl
- kavelgrens

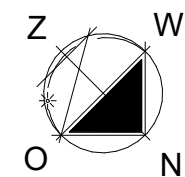

09-04-2025 CK Zie registratieformulier
14-03-2025 CK Zie registratieformulier

Wijz. d.d.	Get.	Omschrijving
------------	------	--------------

verkrijger: 01 t/m 22
project: Home Base New Brooklyn
onderdeel: Situatie
dossier: 24030 blad: 001
datum: 05-03-2025 get.: CK
schaal: 1:500 afm.: A3