


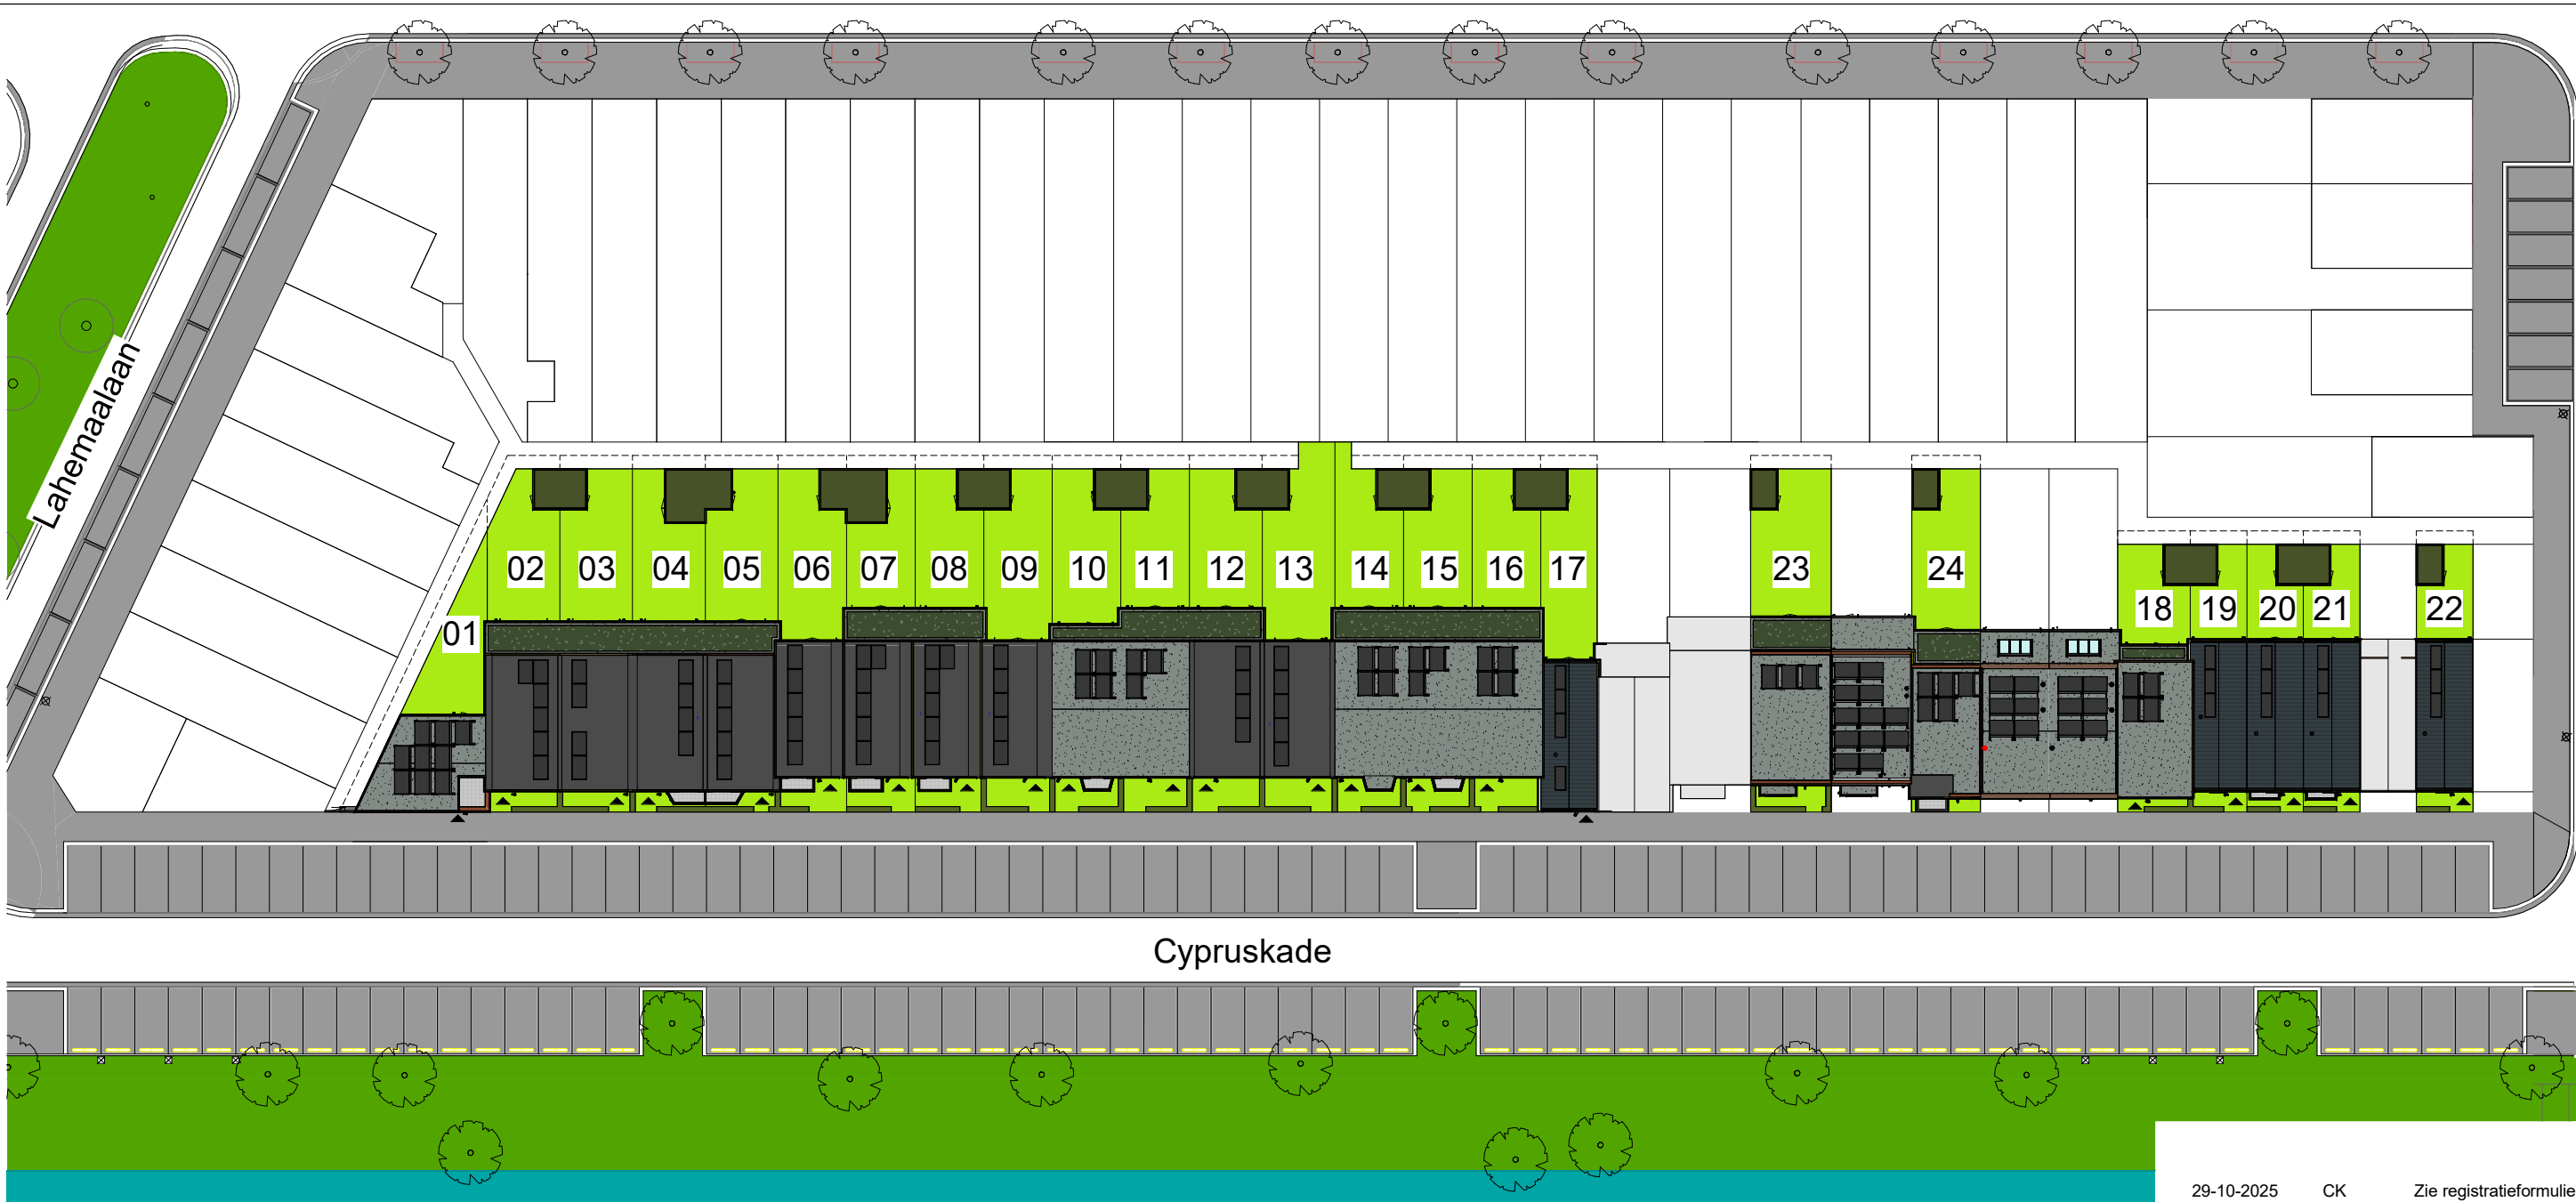

- haag ca. 600+
- entreepijl
- kavelgrens

Bnr 01 t/m 22 dossiernummer 24030
Bnr 23 dossiernummer 24032
Bnr 24 dossiernummer 24031

29-10-2025	CK	Zie registratieformulier
24-10-2025	CK	Zie registratieformulier
09-09-2025	CK	Zie registratieformulier
16-07-2025	CK	Zie registratieformulier
09-04-2025	CK	Zie registratieformulier
14-03-2025	CK	Zie registratieformulier

Wijz. d.d.	Get.	Omschrijving
------------	------	--------------

verkrijger: 01 t/m 24
project: Home Base New Brooklyn
onderdeel: Situatie
dossier: 24030/31/32 blad: 001
datum: 05-03-2025 get.: CK
schaal: 1:500 afm.: A3

