
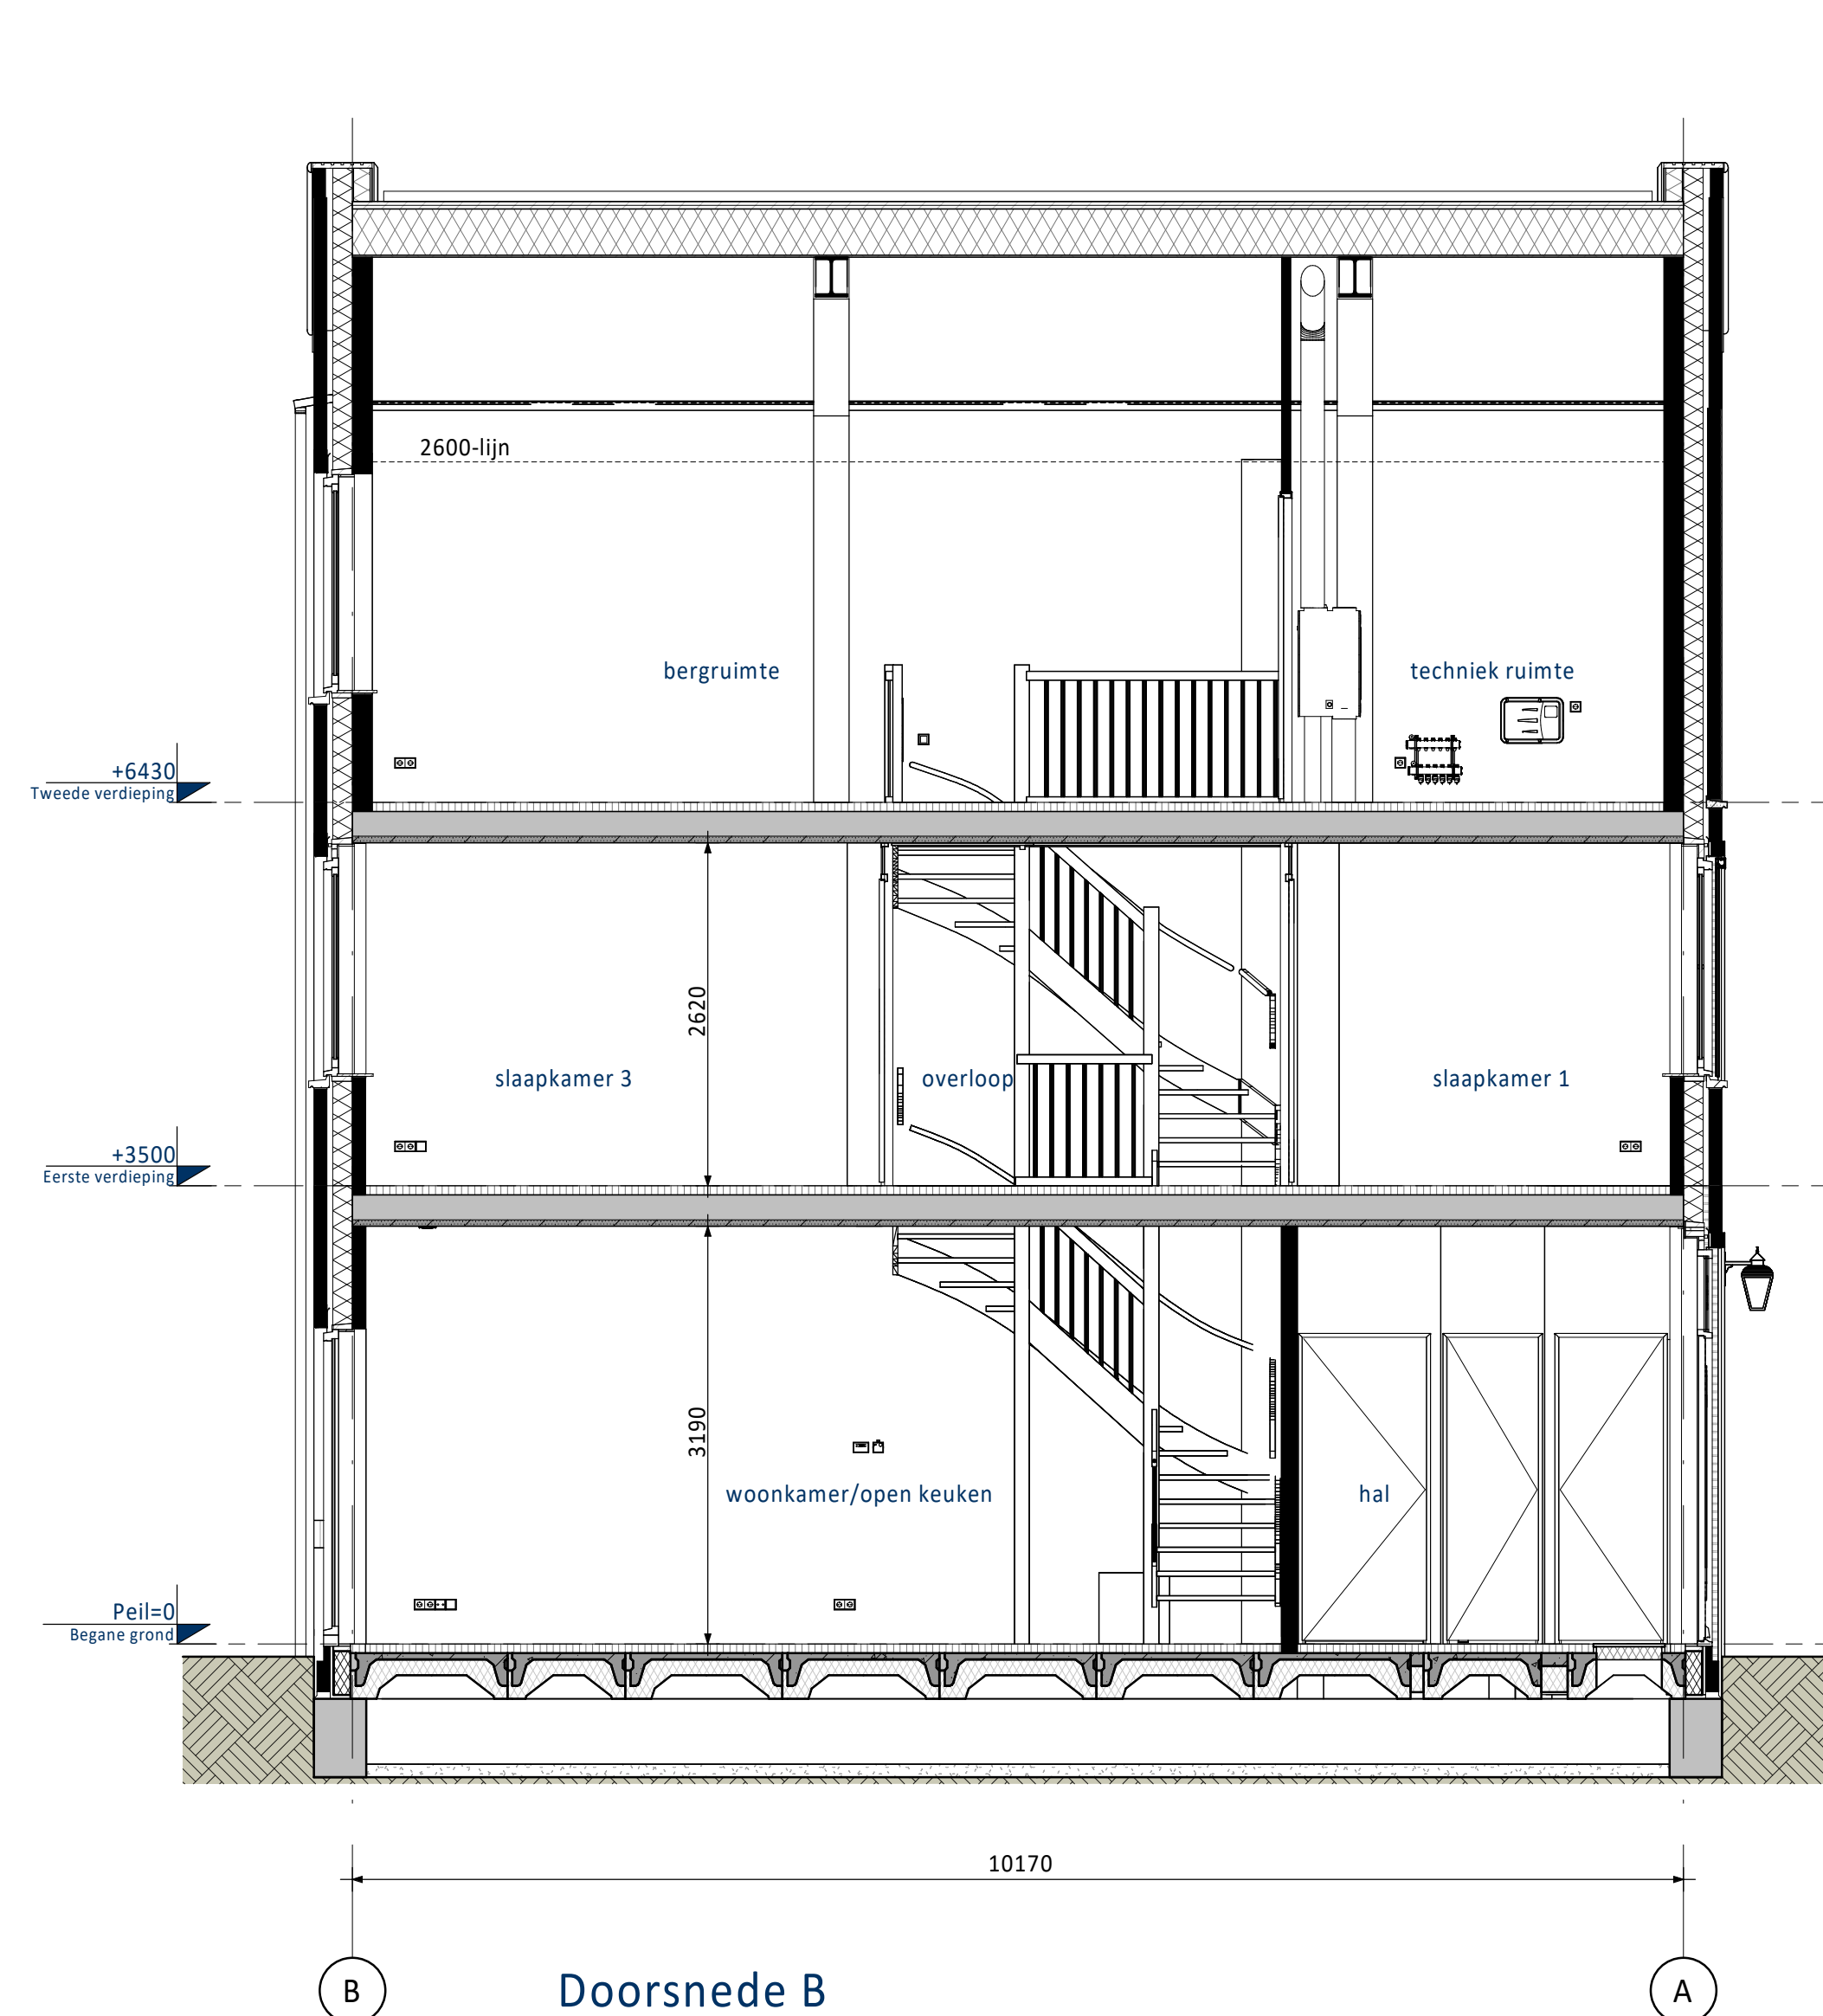
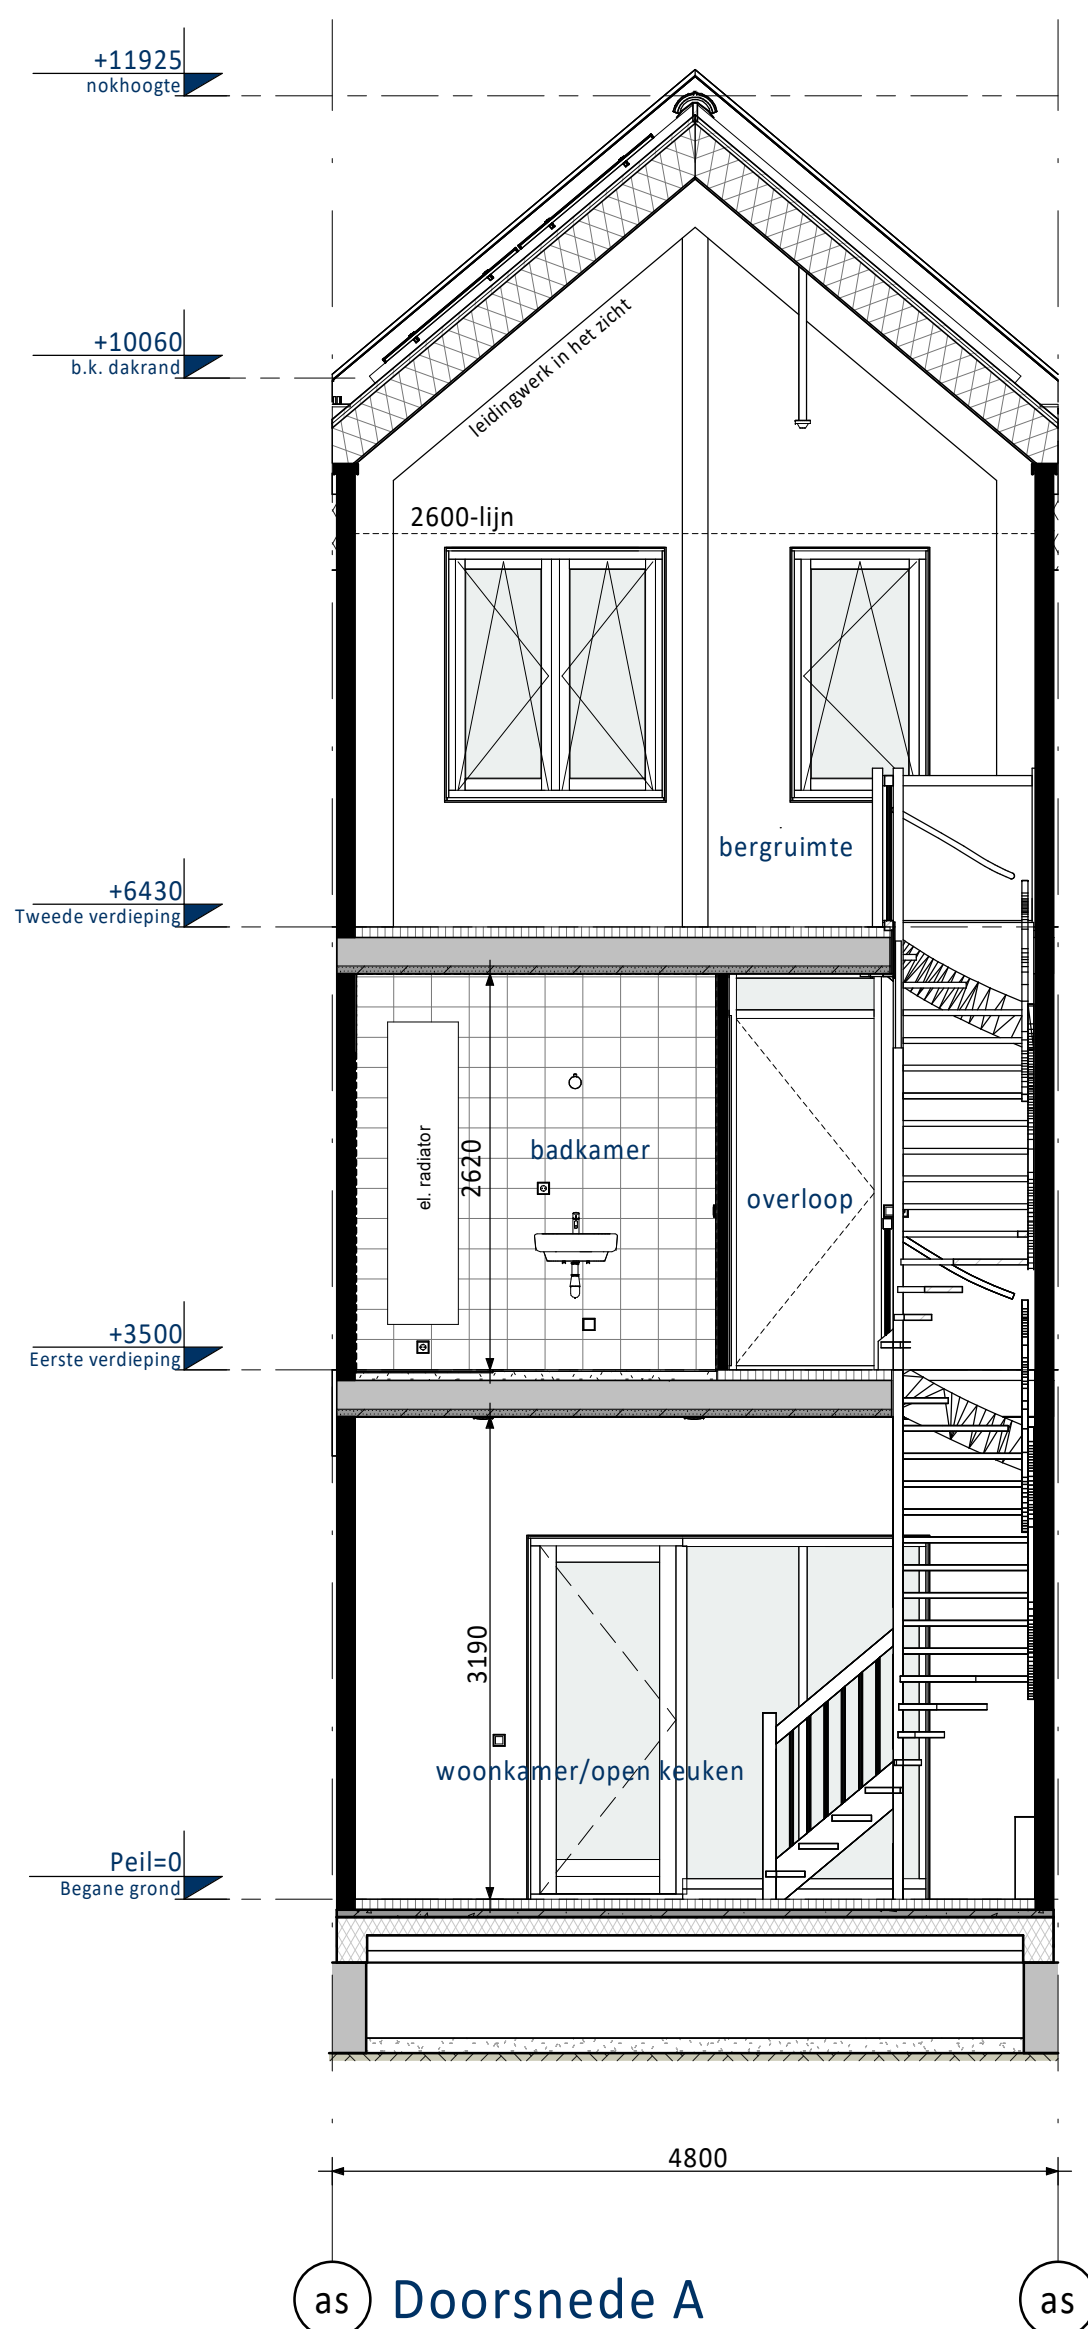
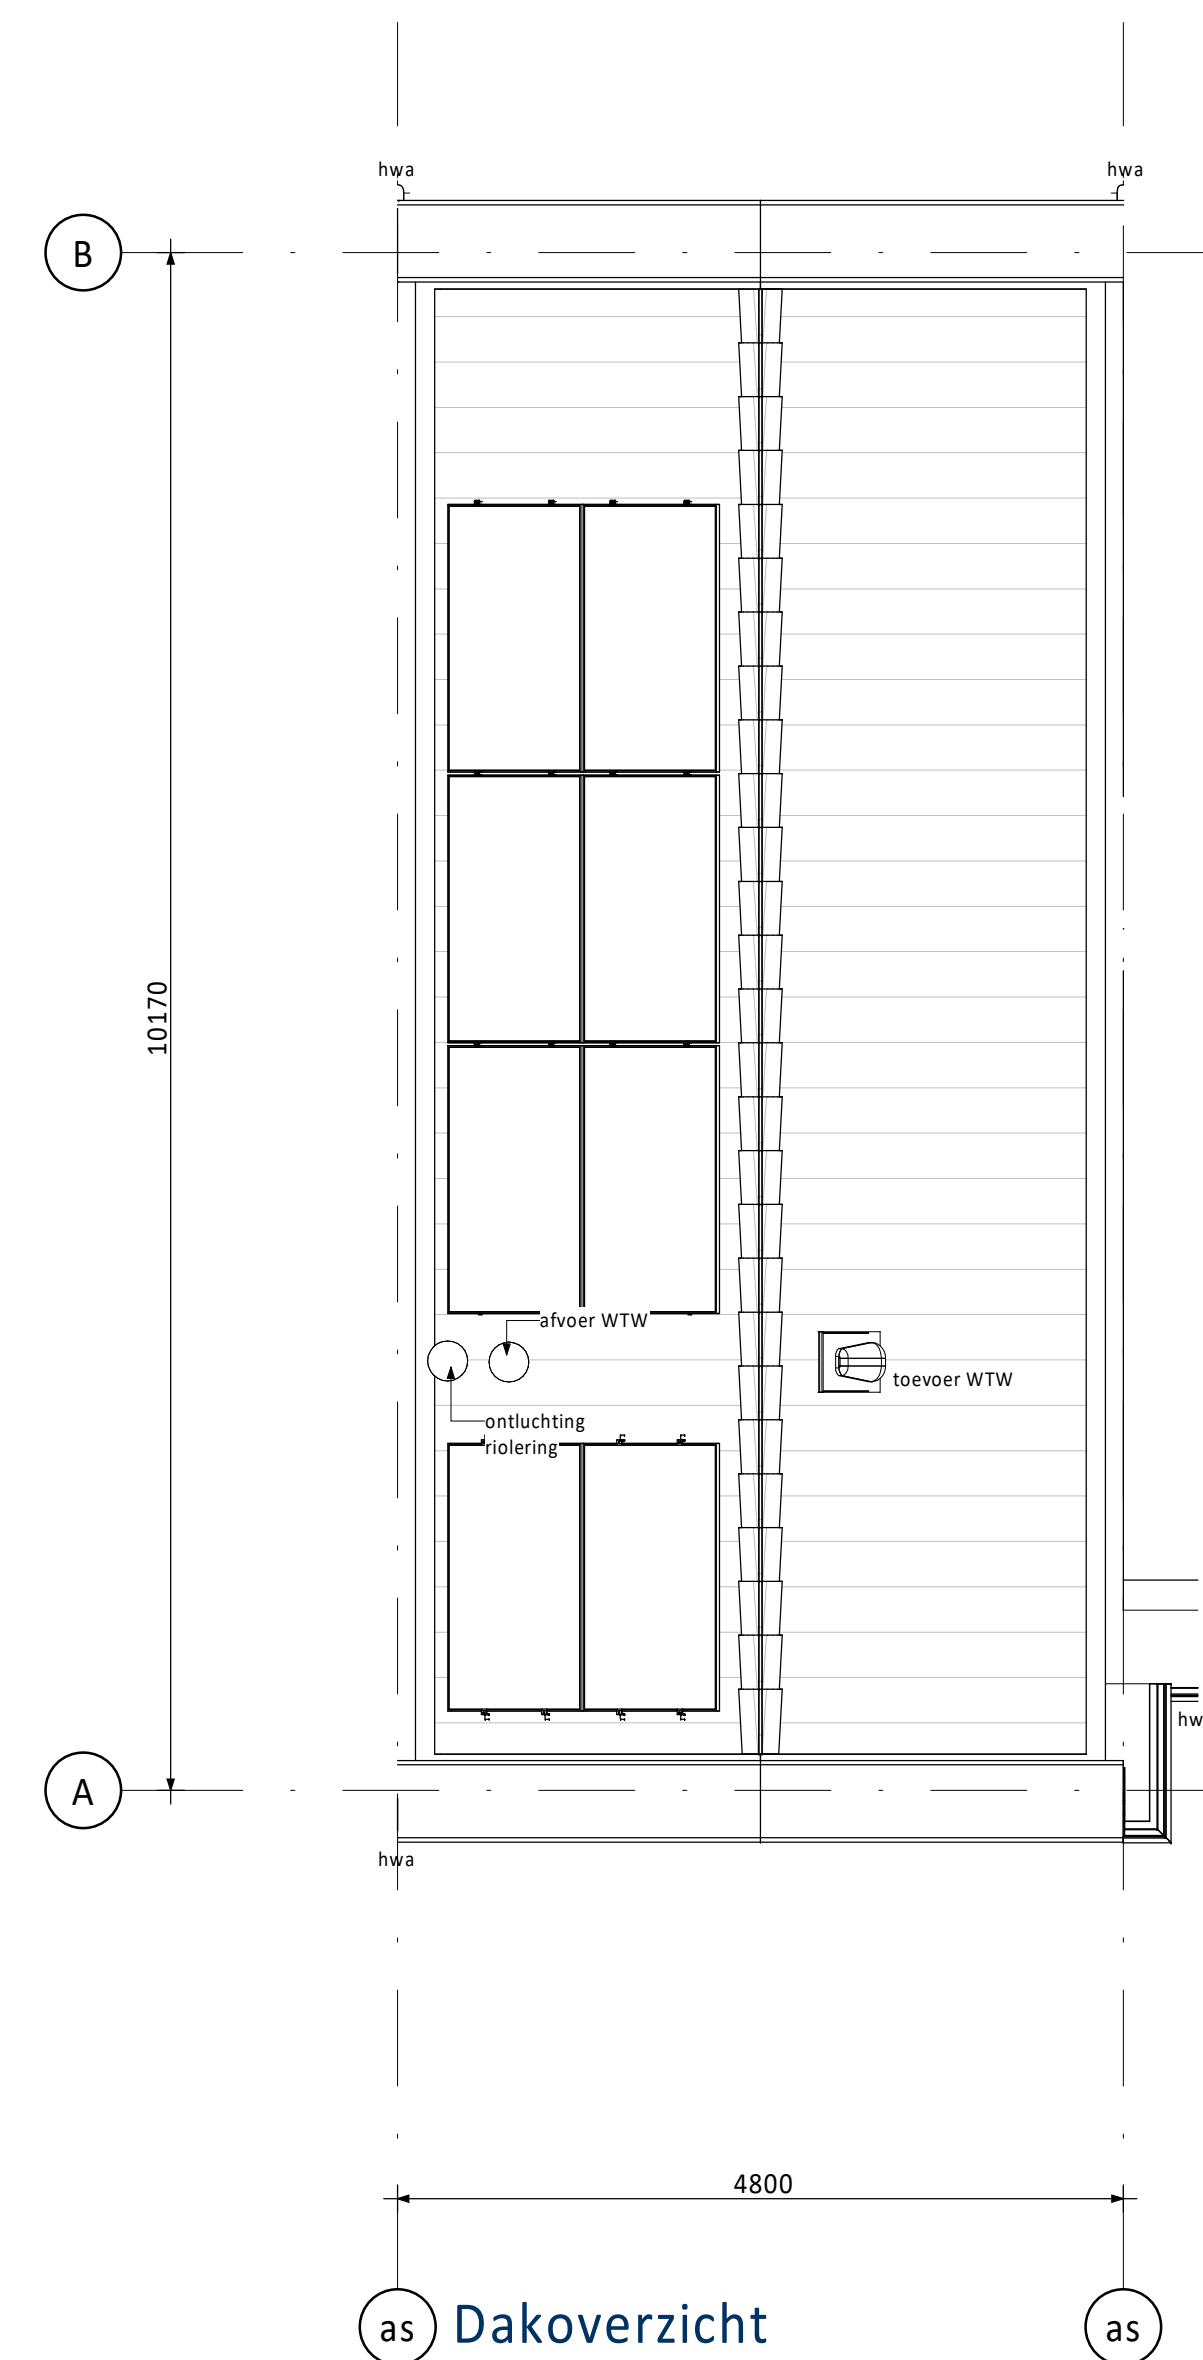
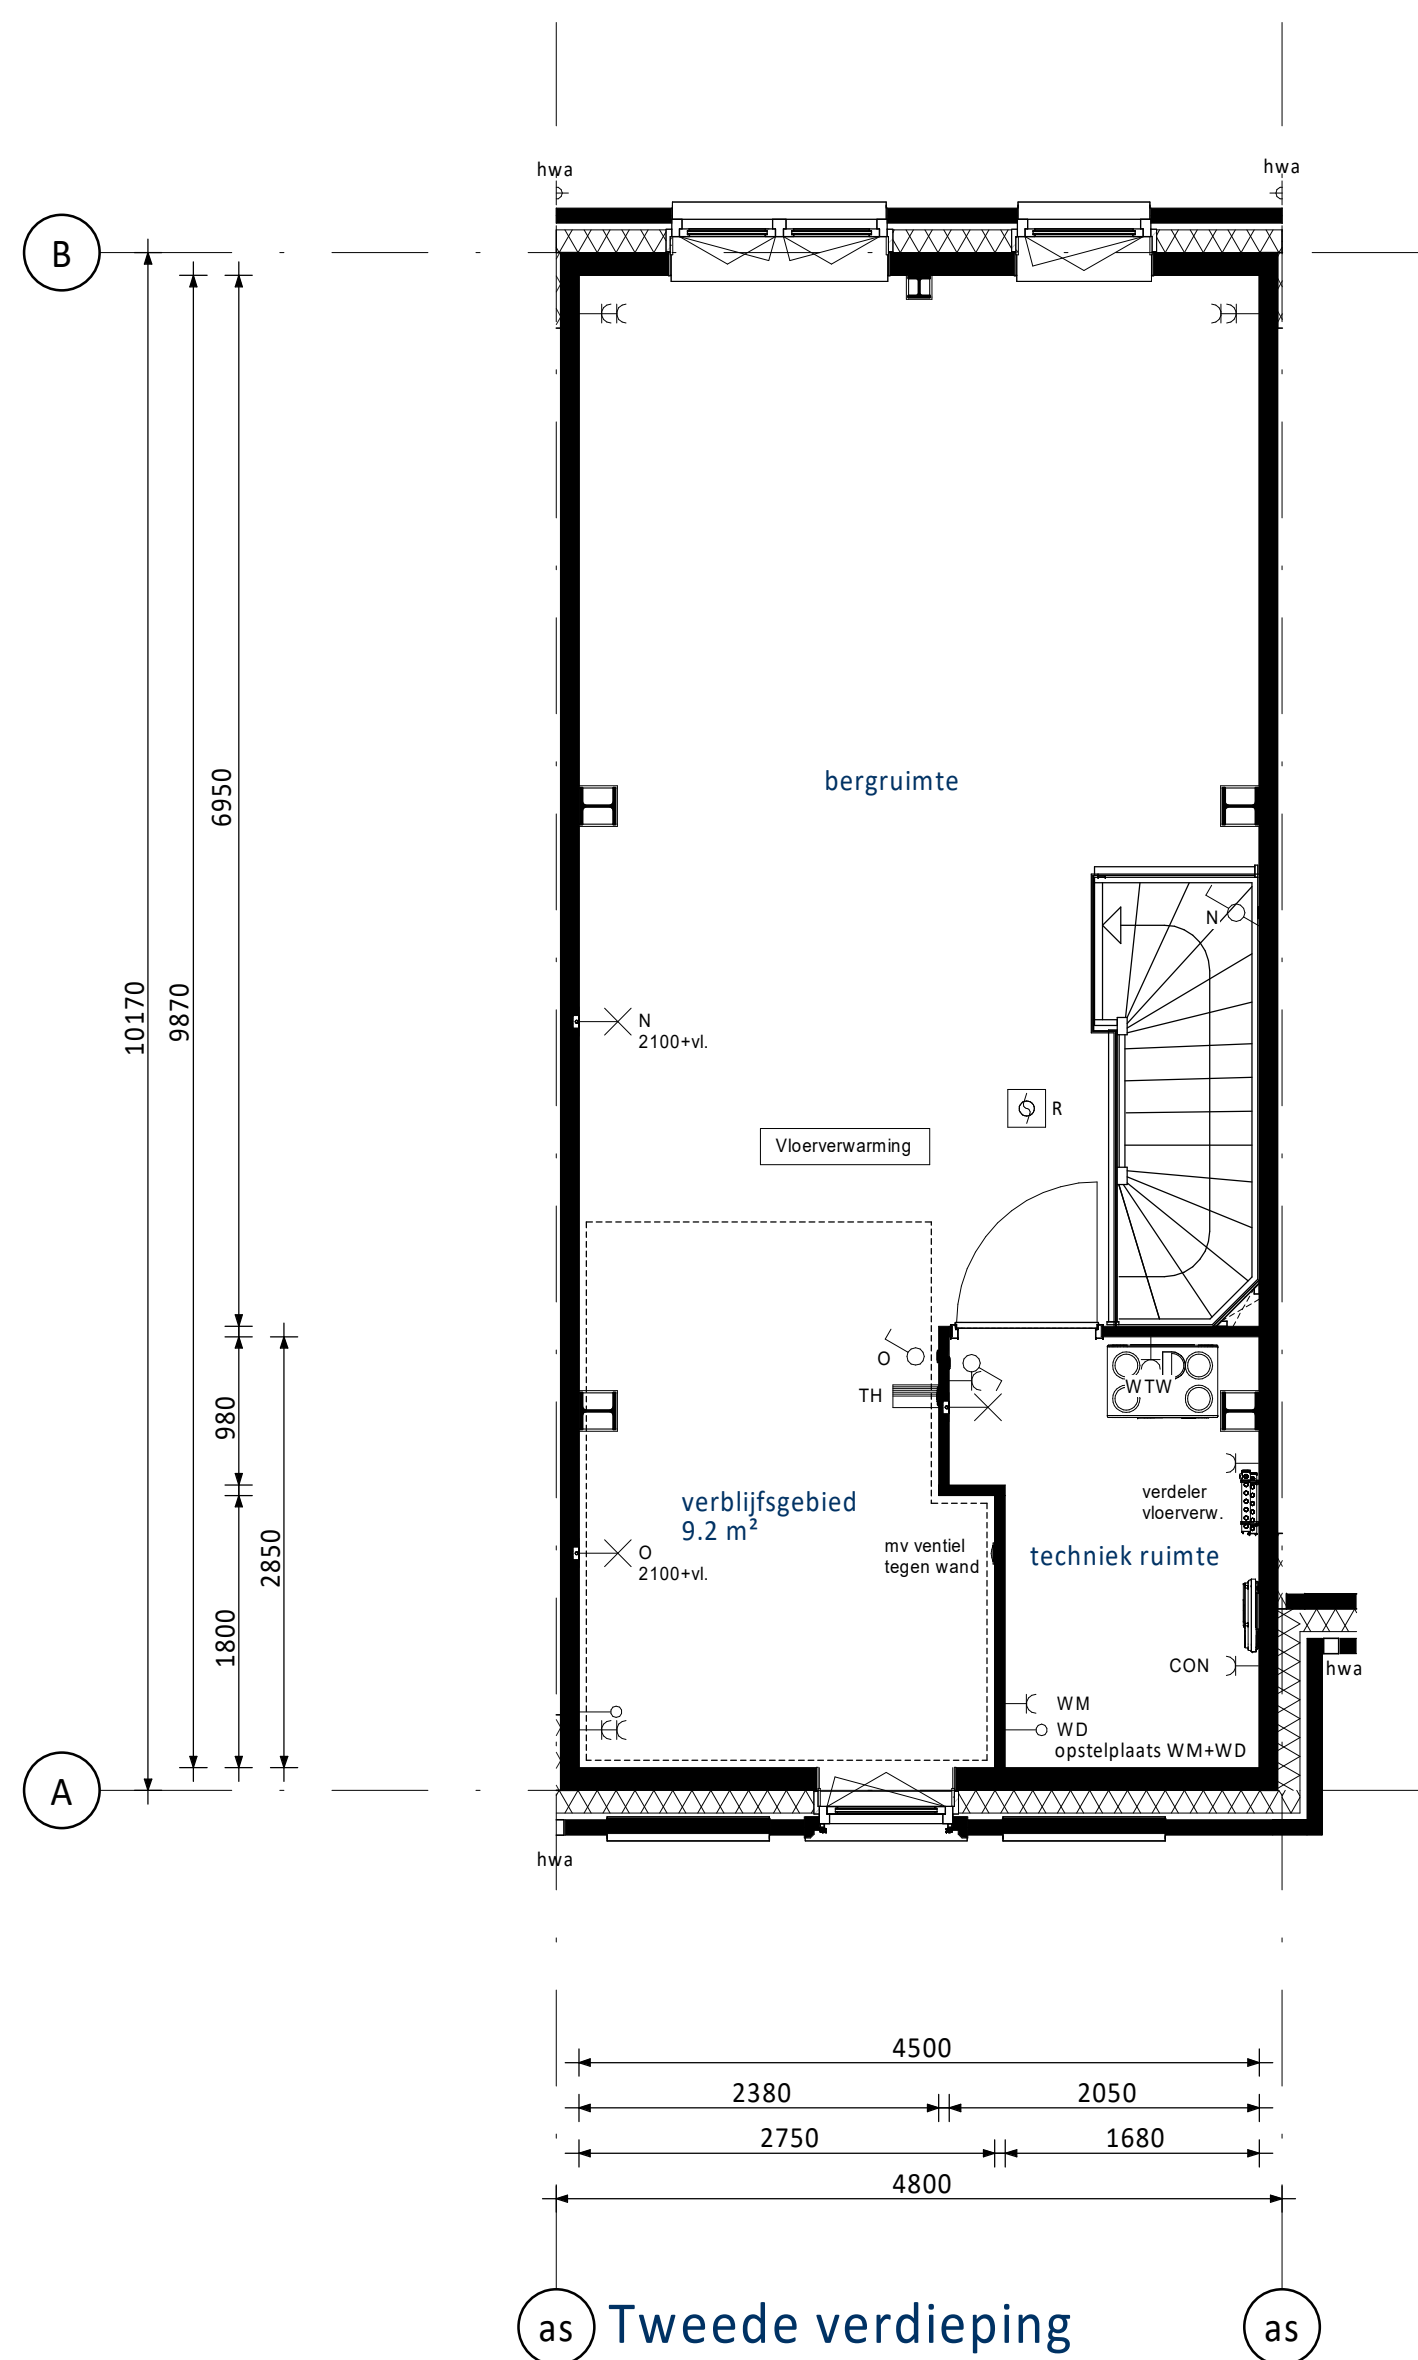
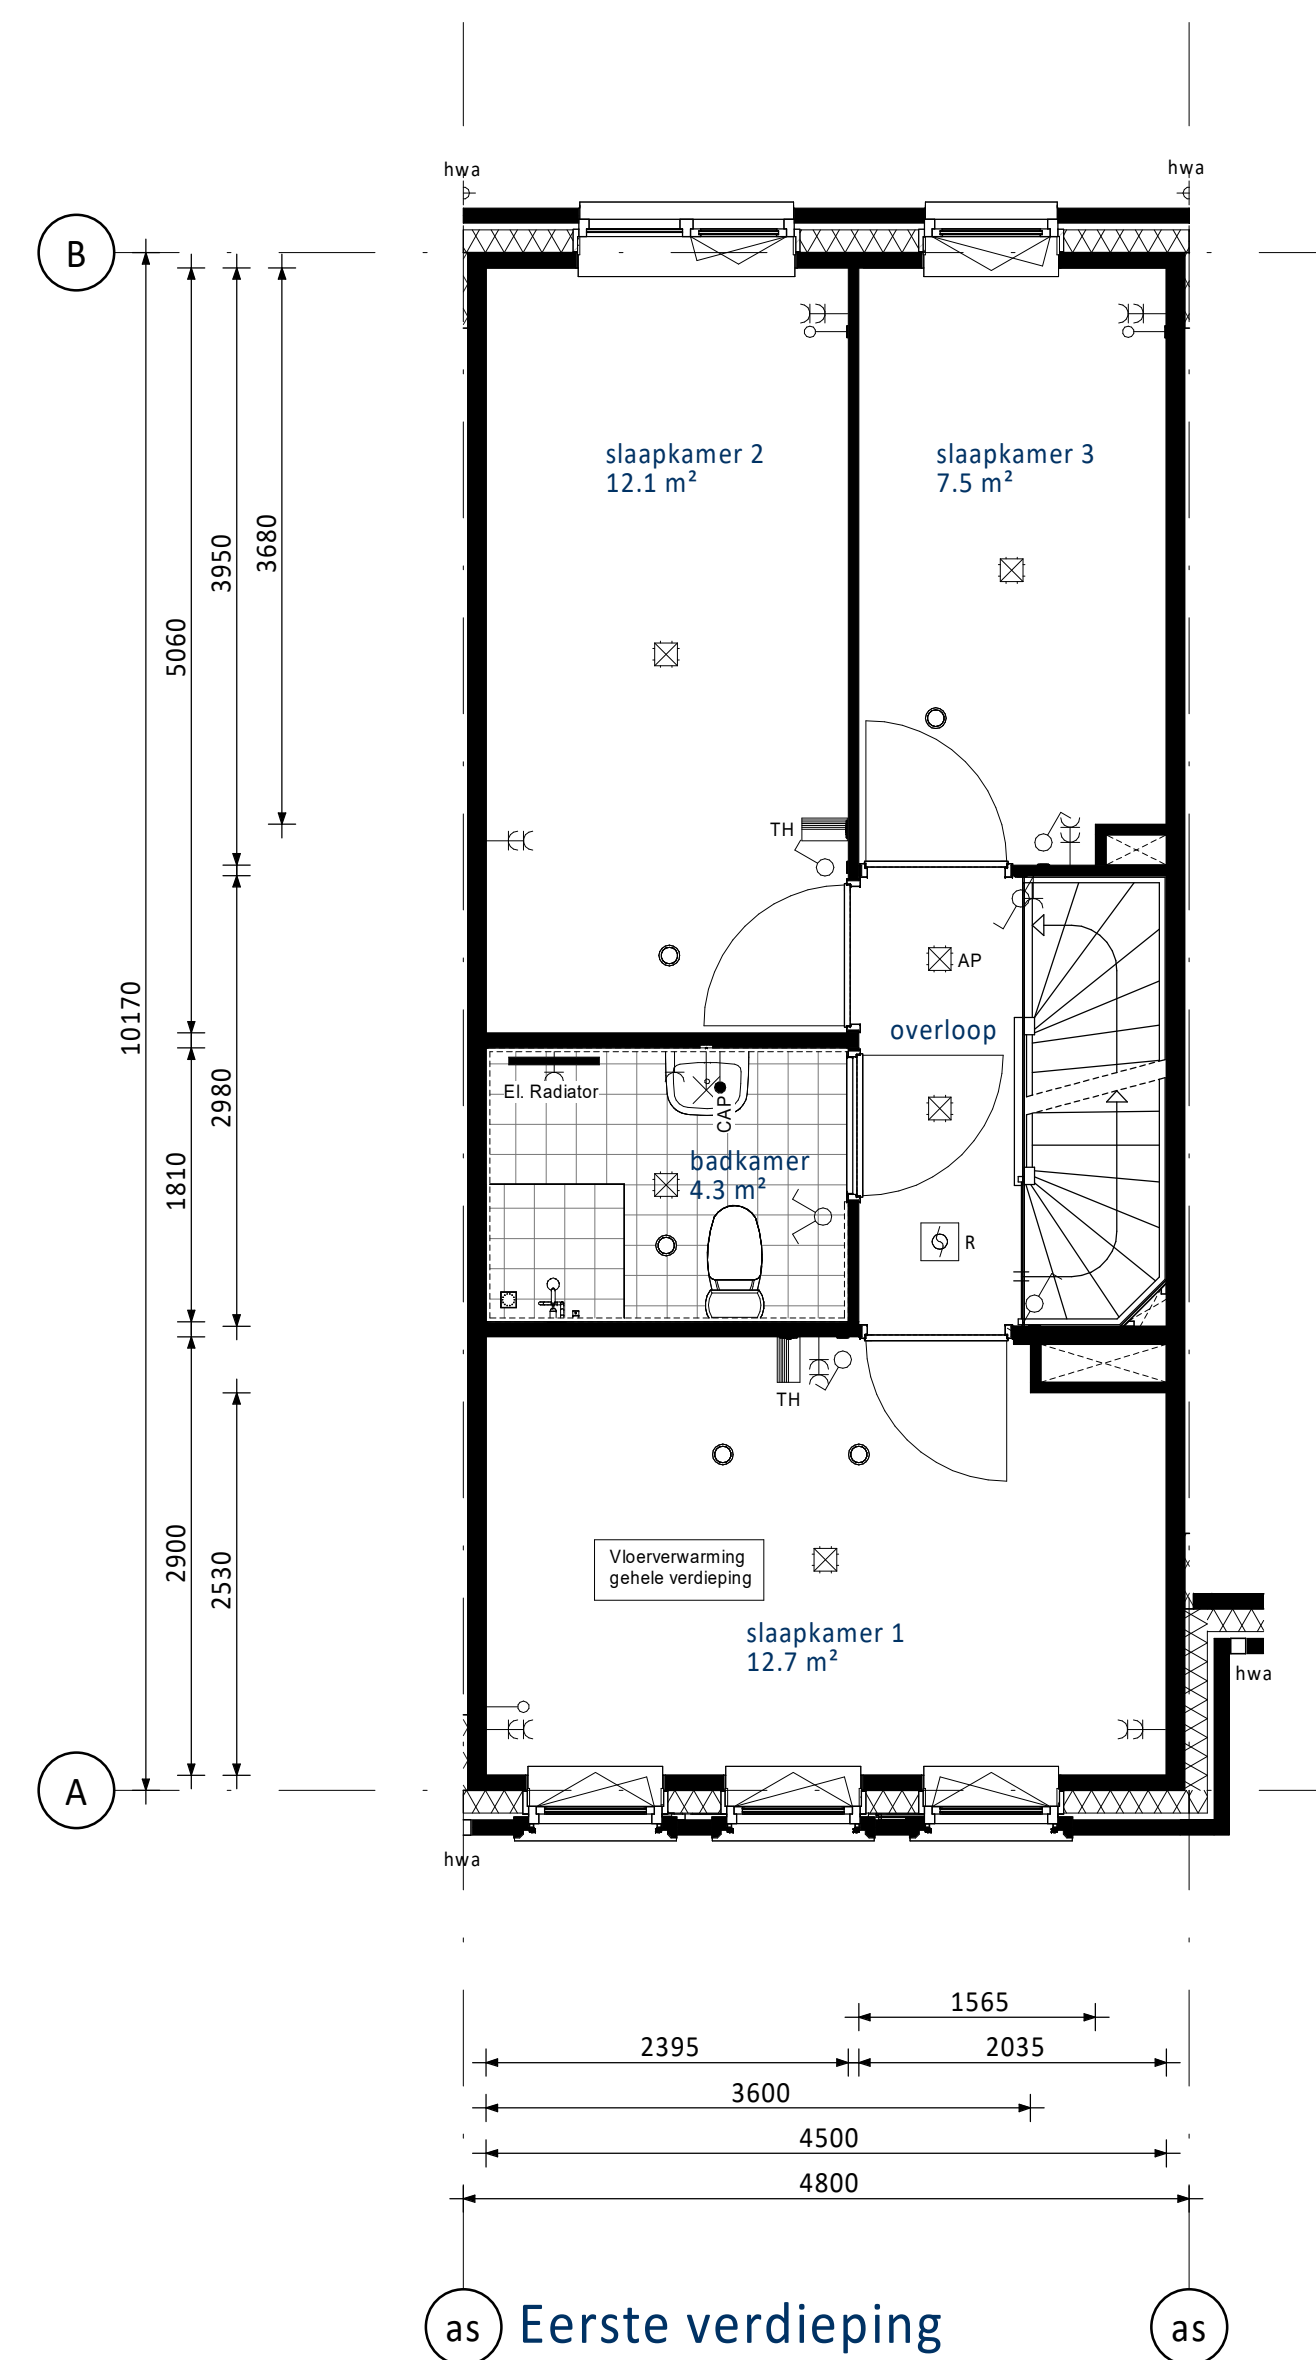


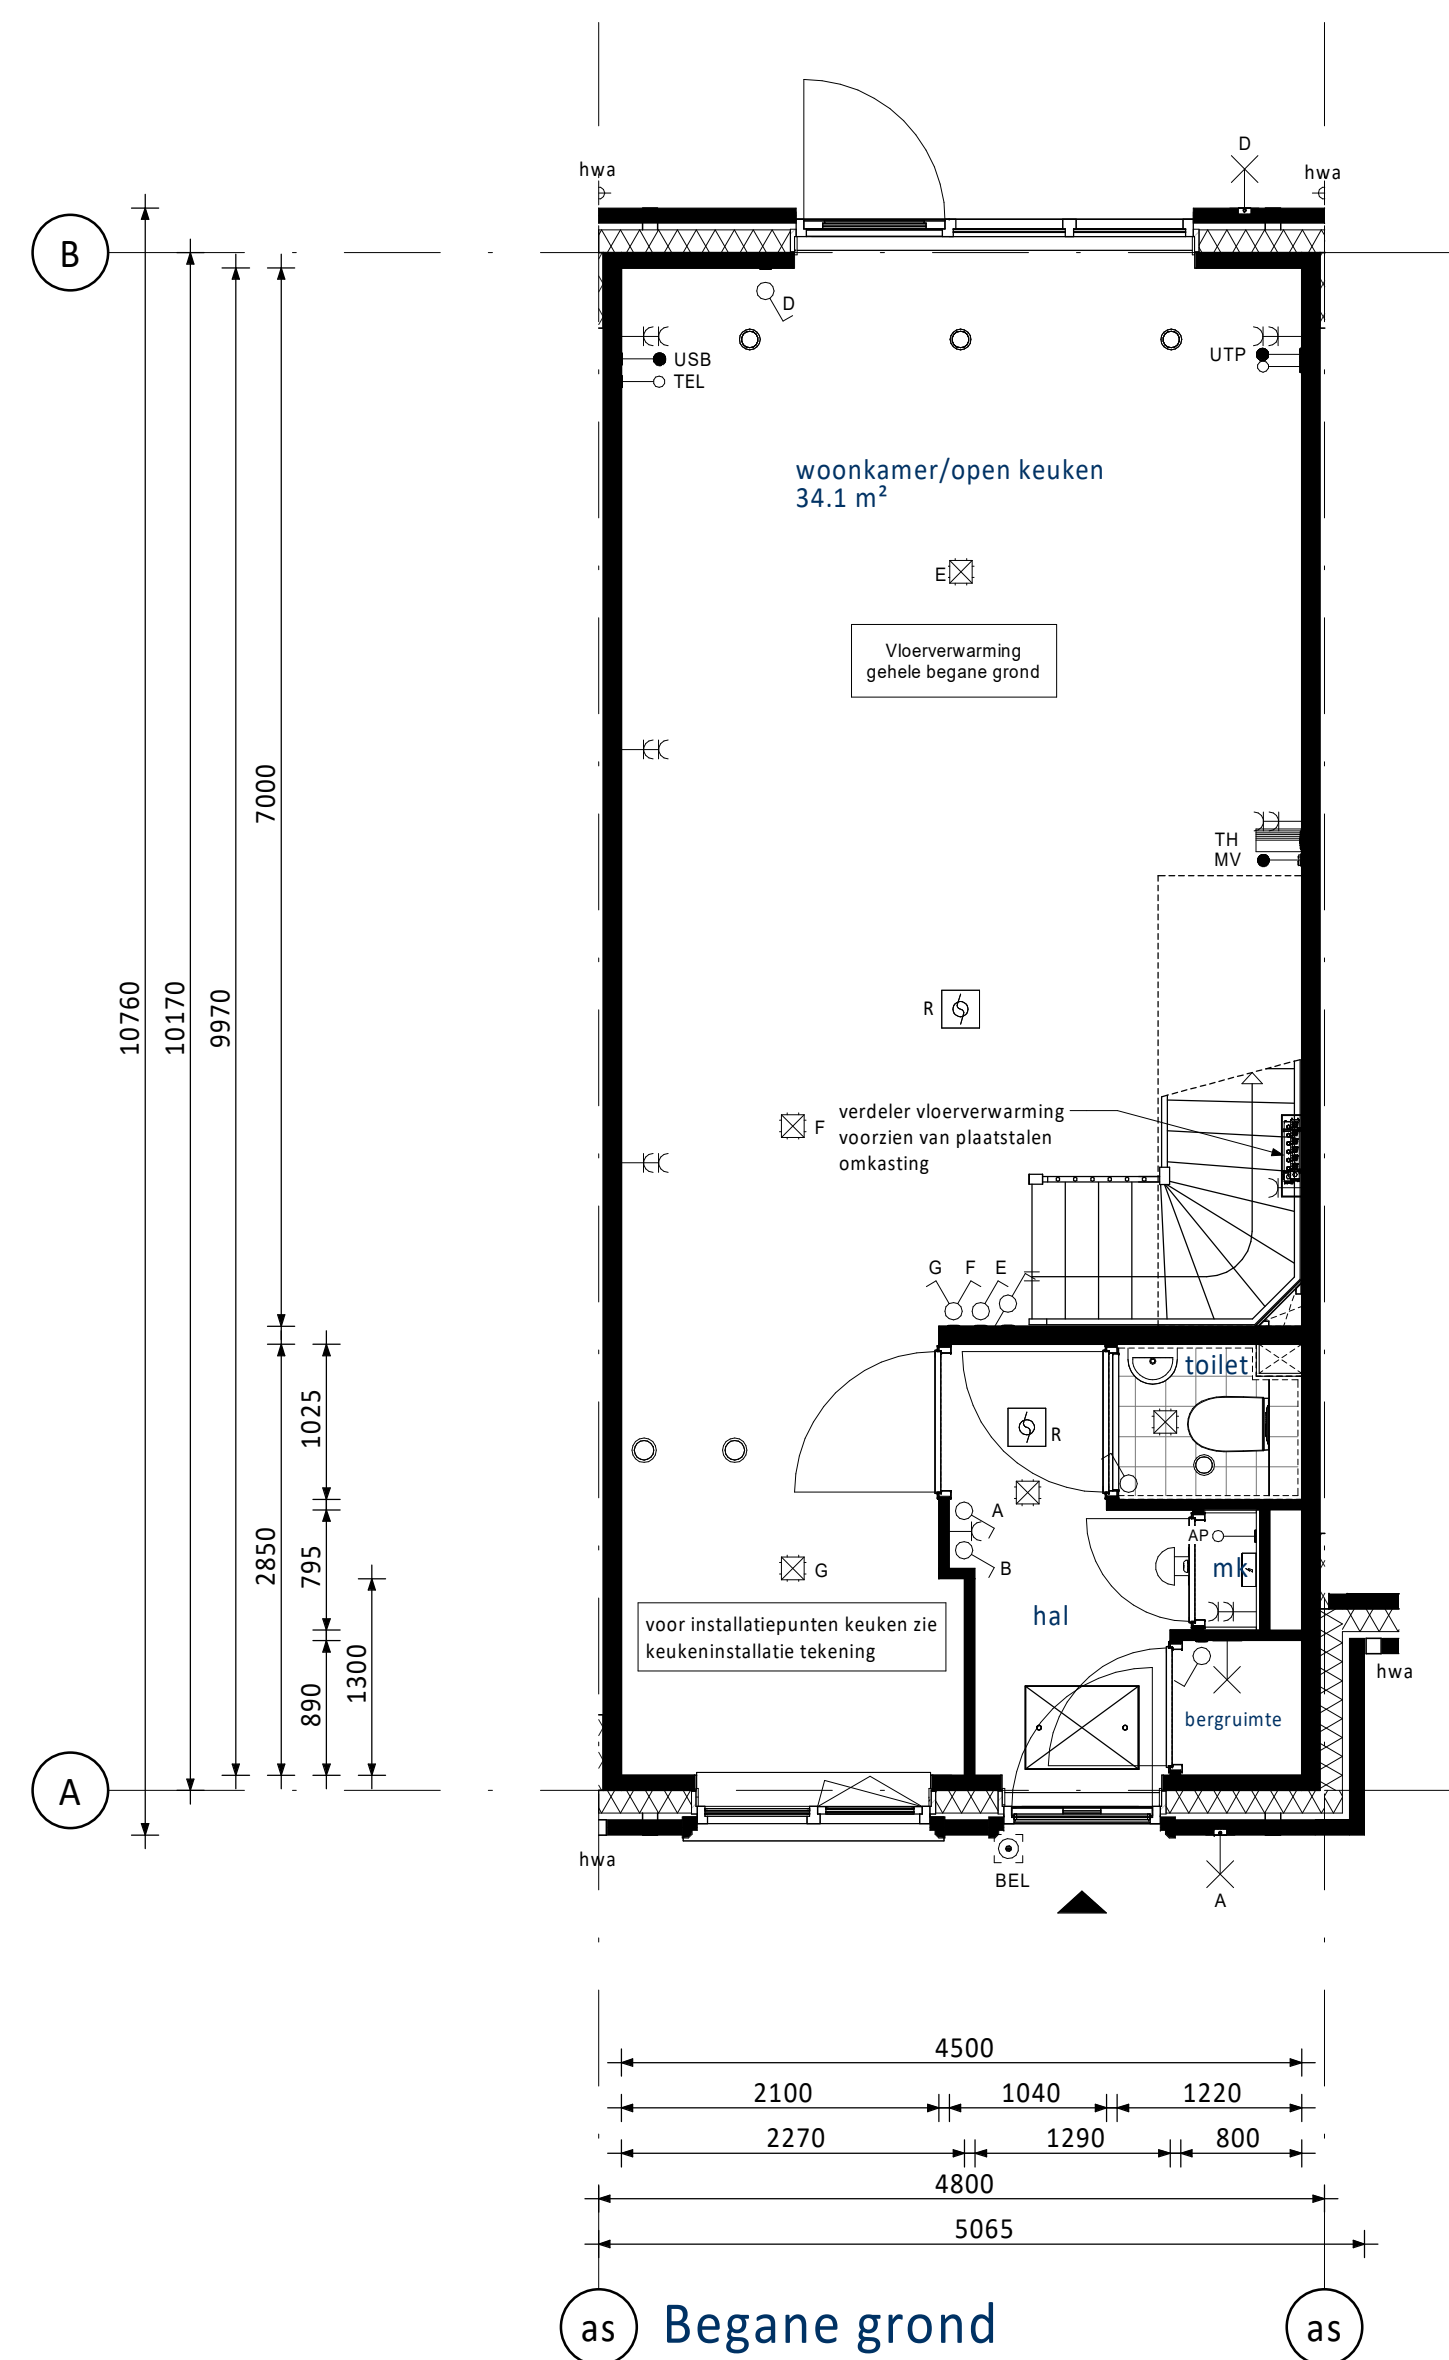

PV-panelen: aantal en situering indicatief
(n.t.b. afhankelijk van BENG berekening / zonligging)

RENVOOI ELEKTRA

	Centraalcoördo / wandlichtpunt		Groepenkast
	Enkelpolige schakelaar (1050+vl.)		Loze buisleiding (300+vl.)
	Serieschakelaar (1050+vl.)		Bedrade buisleiding (300+vl.)
	Wisselschakelaar (1050+vl.)		Optische rookmelder
	Gecombineerde enkelvoudige wandcontactdoos geaard met enkelpolige schakelaar (1050+vl.)		Thermostaat (1500+vl.)
	Gecombineerde enkelvoudige wandcontactdoos geaard met wisselschakelaar (1050+vl.)		Schel
	Enkele geaarde wandcontactdoos (300+vl.)		Beldrukker
	Dubbele geaarde wandcontactdoos (300+vl.)		Afzuigpunt / inblaaspunt
			Regeling ventilatie (1500+vl.)
UTP	Netwerk aansluitpunt	KT	Kooktoestel
TAP	Telecom aansluiting	KK	Koelkast
CAL	Centraal Aardpunt	BOI	Boiler
WTW	Mechanische Ventilatie (met warmteretegwinning)	VW	Vaatwasser
CON	Omvormer t.b.v. PV-panelen	MAGN	Magnetron
USB	USB oplaadpunt	WM	Wasmachine
AP	Loos punt t.b.v. Accesspoint	WD	Wadroger

KLEUREN EN MATERIALEN

Onderdeel	Materiaal	Kleur
dakpannen dwarskap	keramische dakpan	antraciet
dakbedekking aanbouw (optioneel)	bitumen	zwart
daktrim dakrand / afdekdek / daktrim aanbouw (optioneel)	aluminium	ombergrijs
gevelmetselwerk + rollagen + terugliggend metselwerk + accentsteen	baksteen metselwerk, handvorm wf	bw.nr. 01 t/m 04 en 10 t/m 12: rood bw.nr. 08 en 09: beige bw.nr. 13 t/m 15: koper
metselwerk kader rondom kozijn Frans balkon bij bw.nr. 03 en 12	baksteen metselwerk, strengers wf	groen geglaazuurd
voegwerk gevelmetselwerk	deмент	bij bw.nr. 01 t/m 04 en 10 t/m 15: donkergrijs bij bw.nr. 08 en 09: lichtgrijs
kozijnen	hout	crème-wit
ramen	hout	crème-wit
paneel boven voordeur	hout	ombergrijs
lataien	staal	crème-wit
voordeuren	hout	beige-bruin
tuinteuren	hout	crème-wit
deurdorpels	composiet	antraciet
raamdorpels	beton	natuurl
huisnummers	aluminium	grijs
hekwerk Frans balkon bw.nr. 03 en 12	staal	beige-bruin
buitenzonwering (screens) (indien van toepassing)	omkasting + geleiders doek	crème-wit antraciet
hemelwaterafvoer voorzijde / kopgevel	aluminium	ombergrijs
hemelwaterafvoer achterzijde	kunststof	grijs
nestkasten	hout	betonlook

RENVOOI ALGEMEEN

	entree woningen
	meterkast, voorzien van underlayment meterkastbord inclusief zijwangen
	tegelerwerk
	maalveld
	binnendeur

0	25-04-2025	Definitief	JK
Ngr	Dag van	Begroefde	Maat

Opgavegever Vorm Conceptwoningen B.V. Te Rotterdam		 6D Wonen	
Project New Brooklyn Bridge te Almere Type rijwoning 4,8m (Dwarskap)			
Bouwnummer 04			
School	1:50	Fase	VK
Formaat	A0	Status	Definitief
Projectnr. 250050		Blad nr. A4800-VK-0104	