
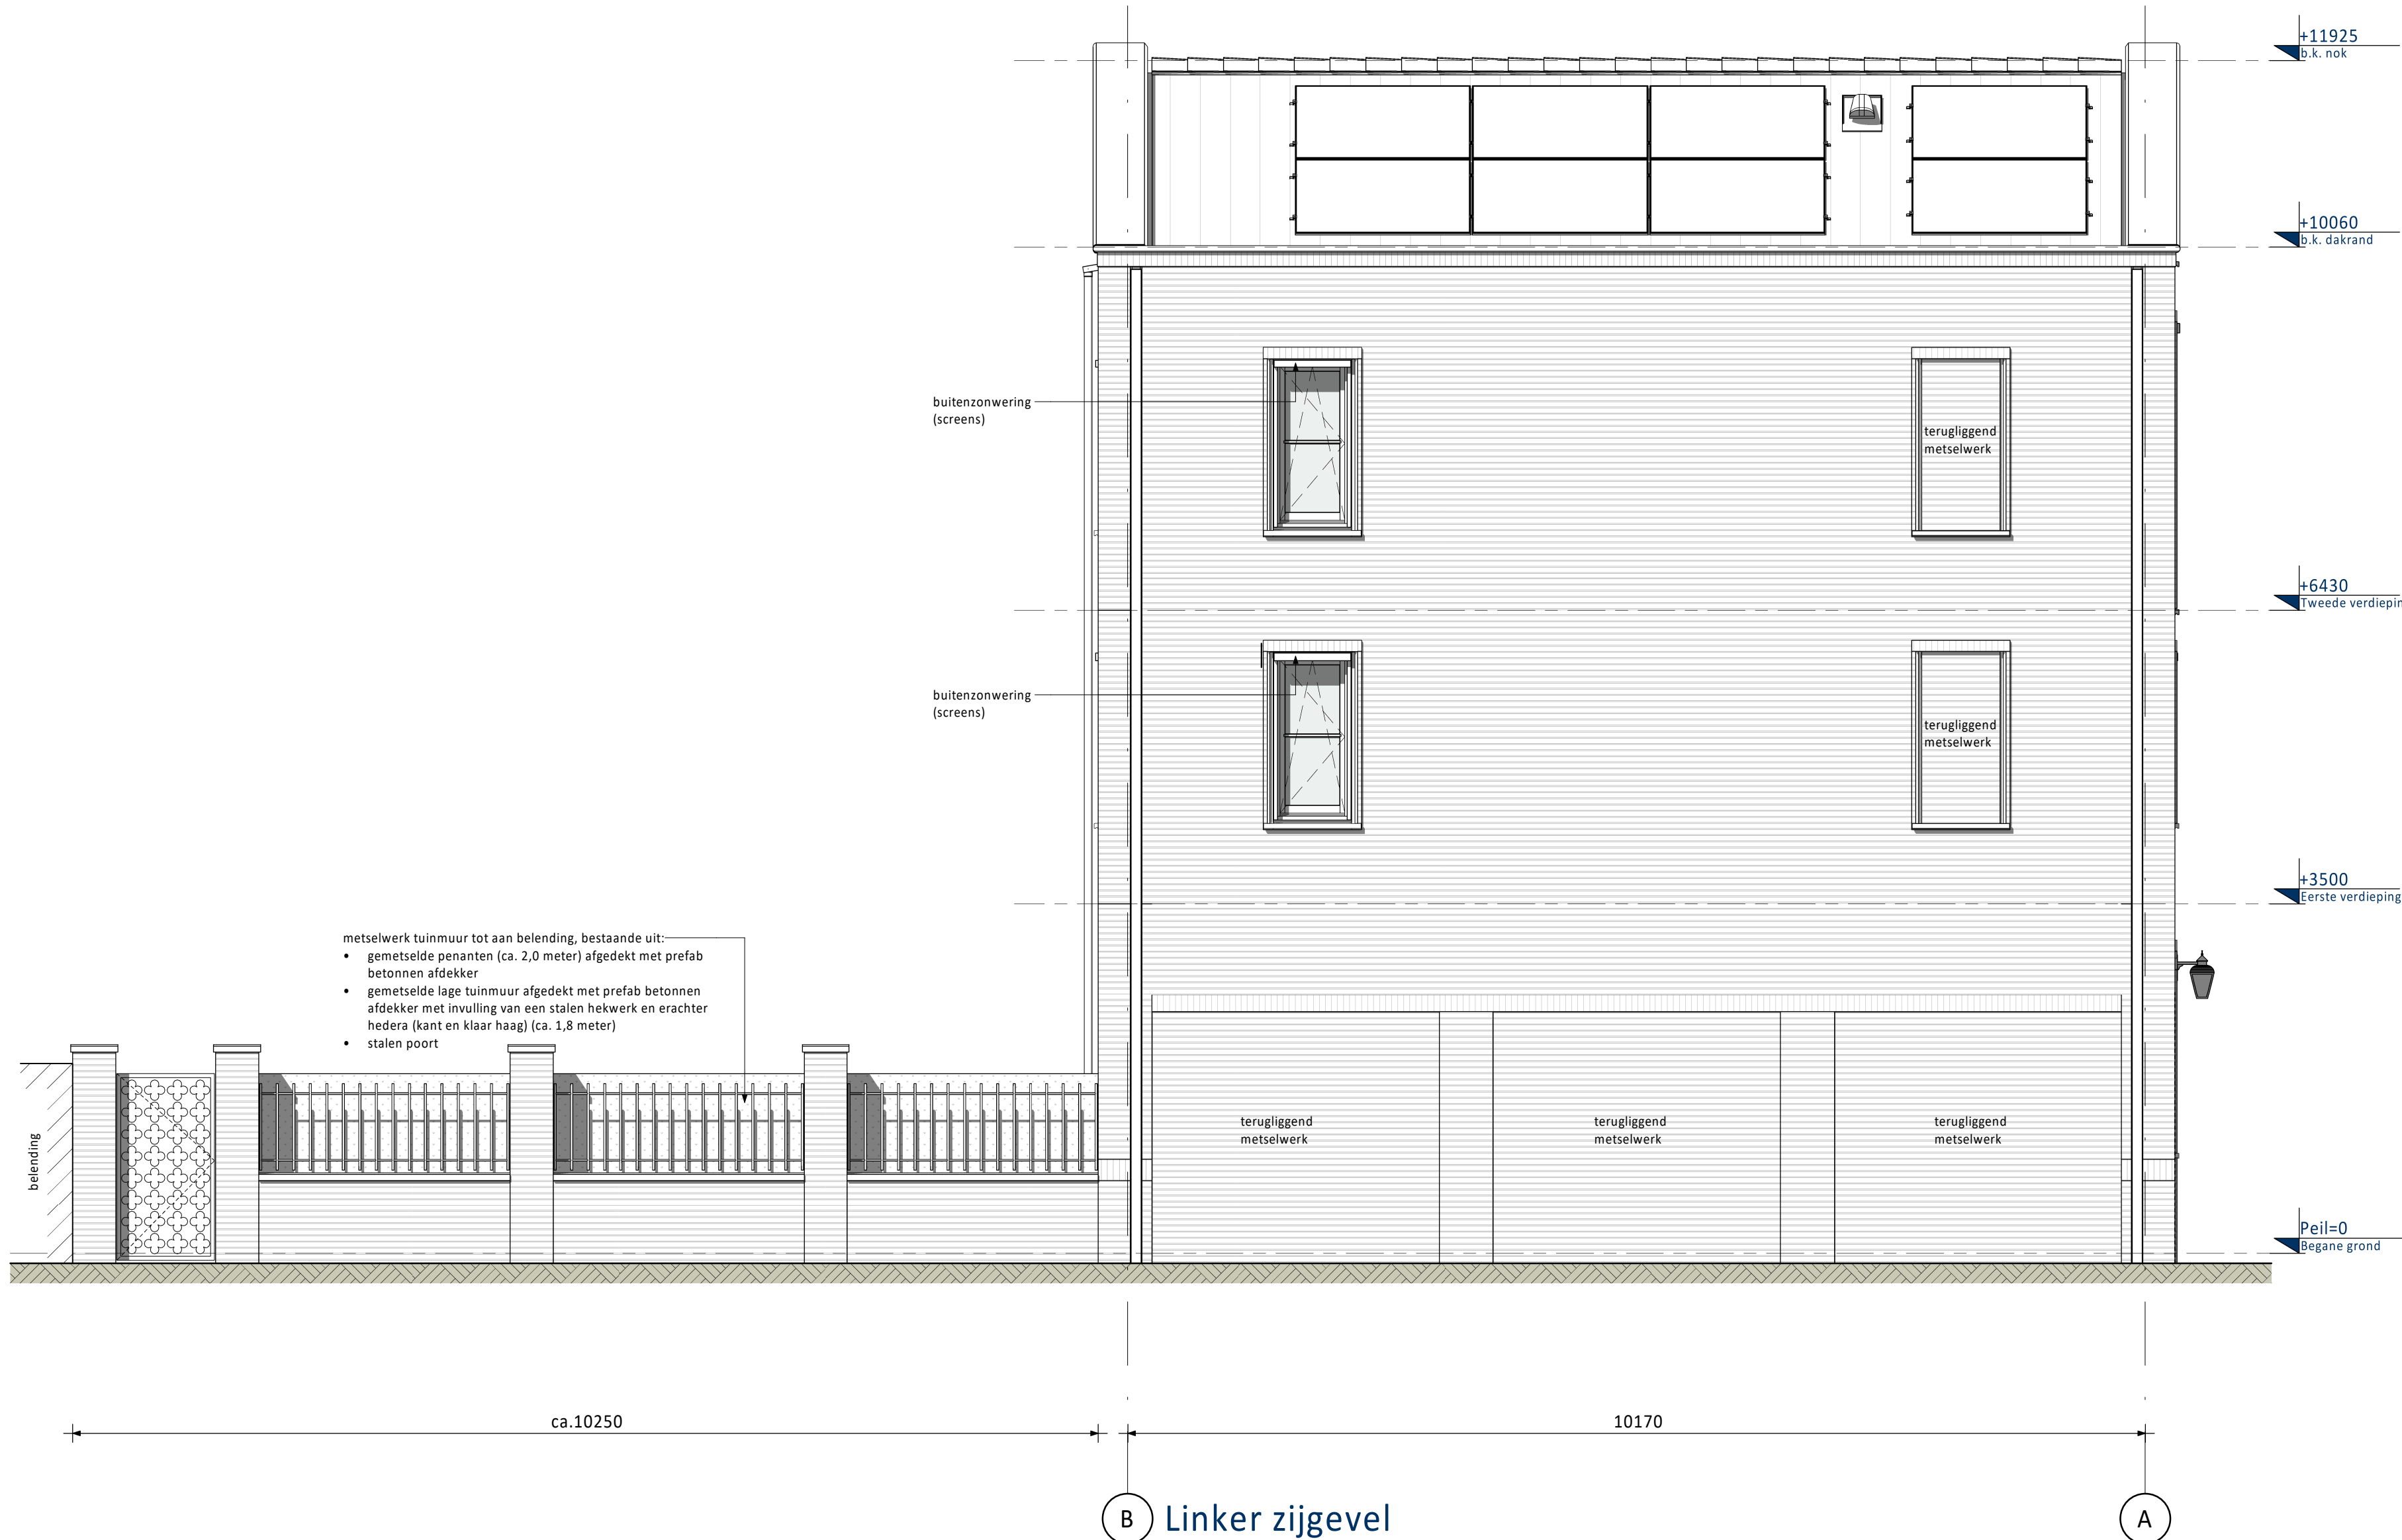
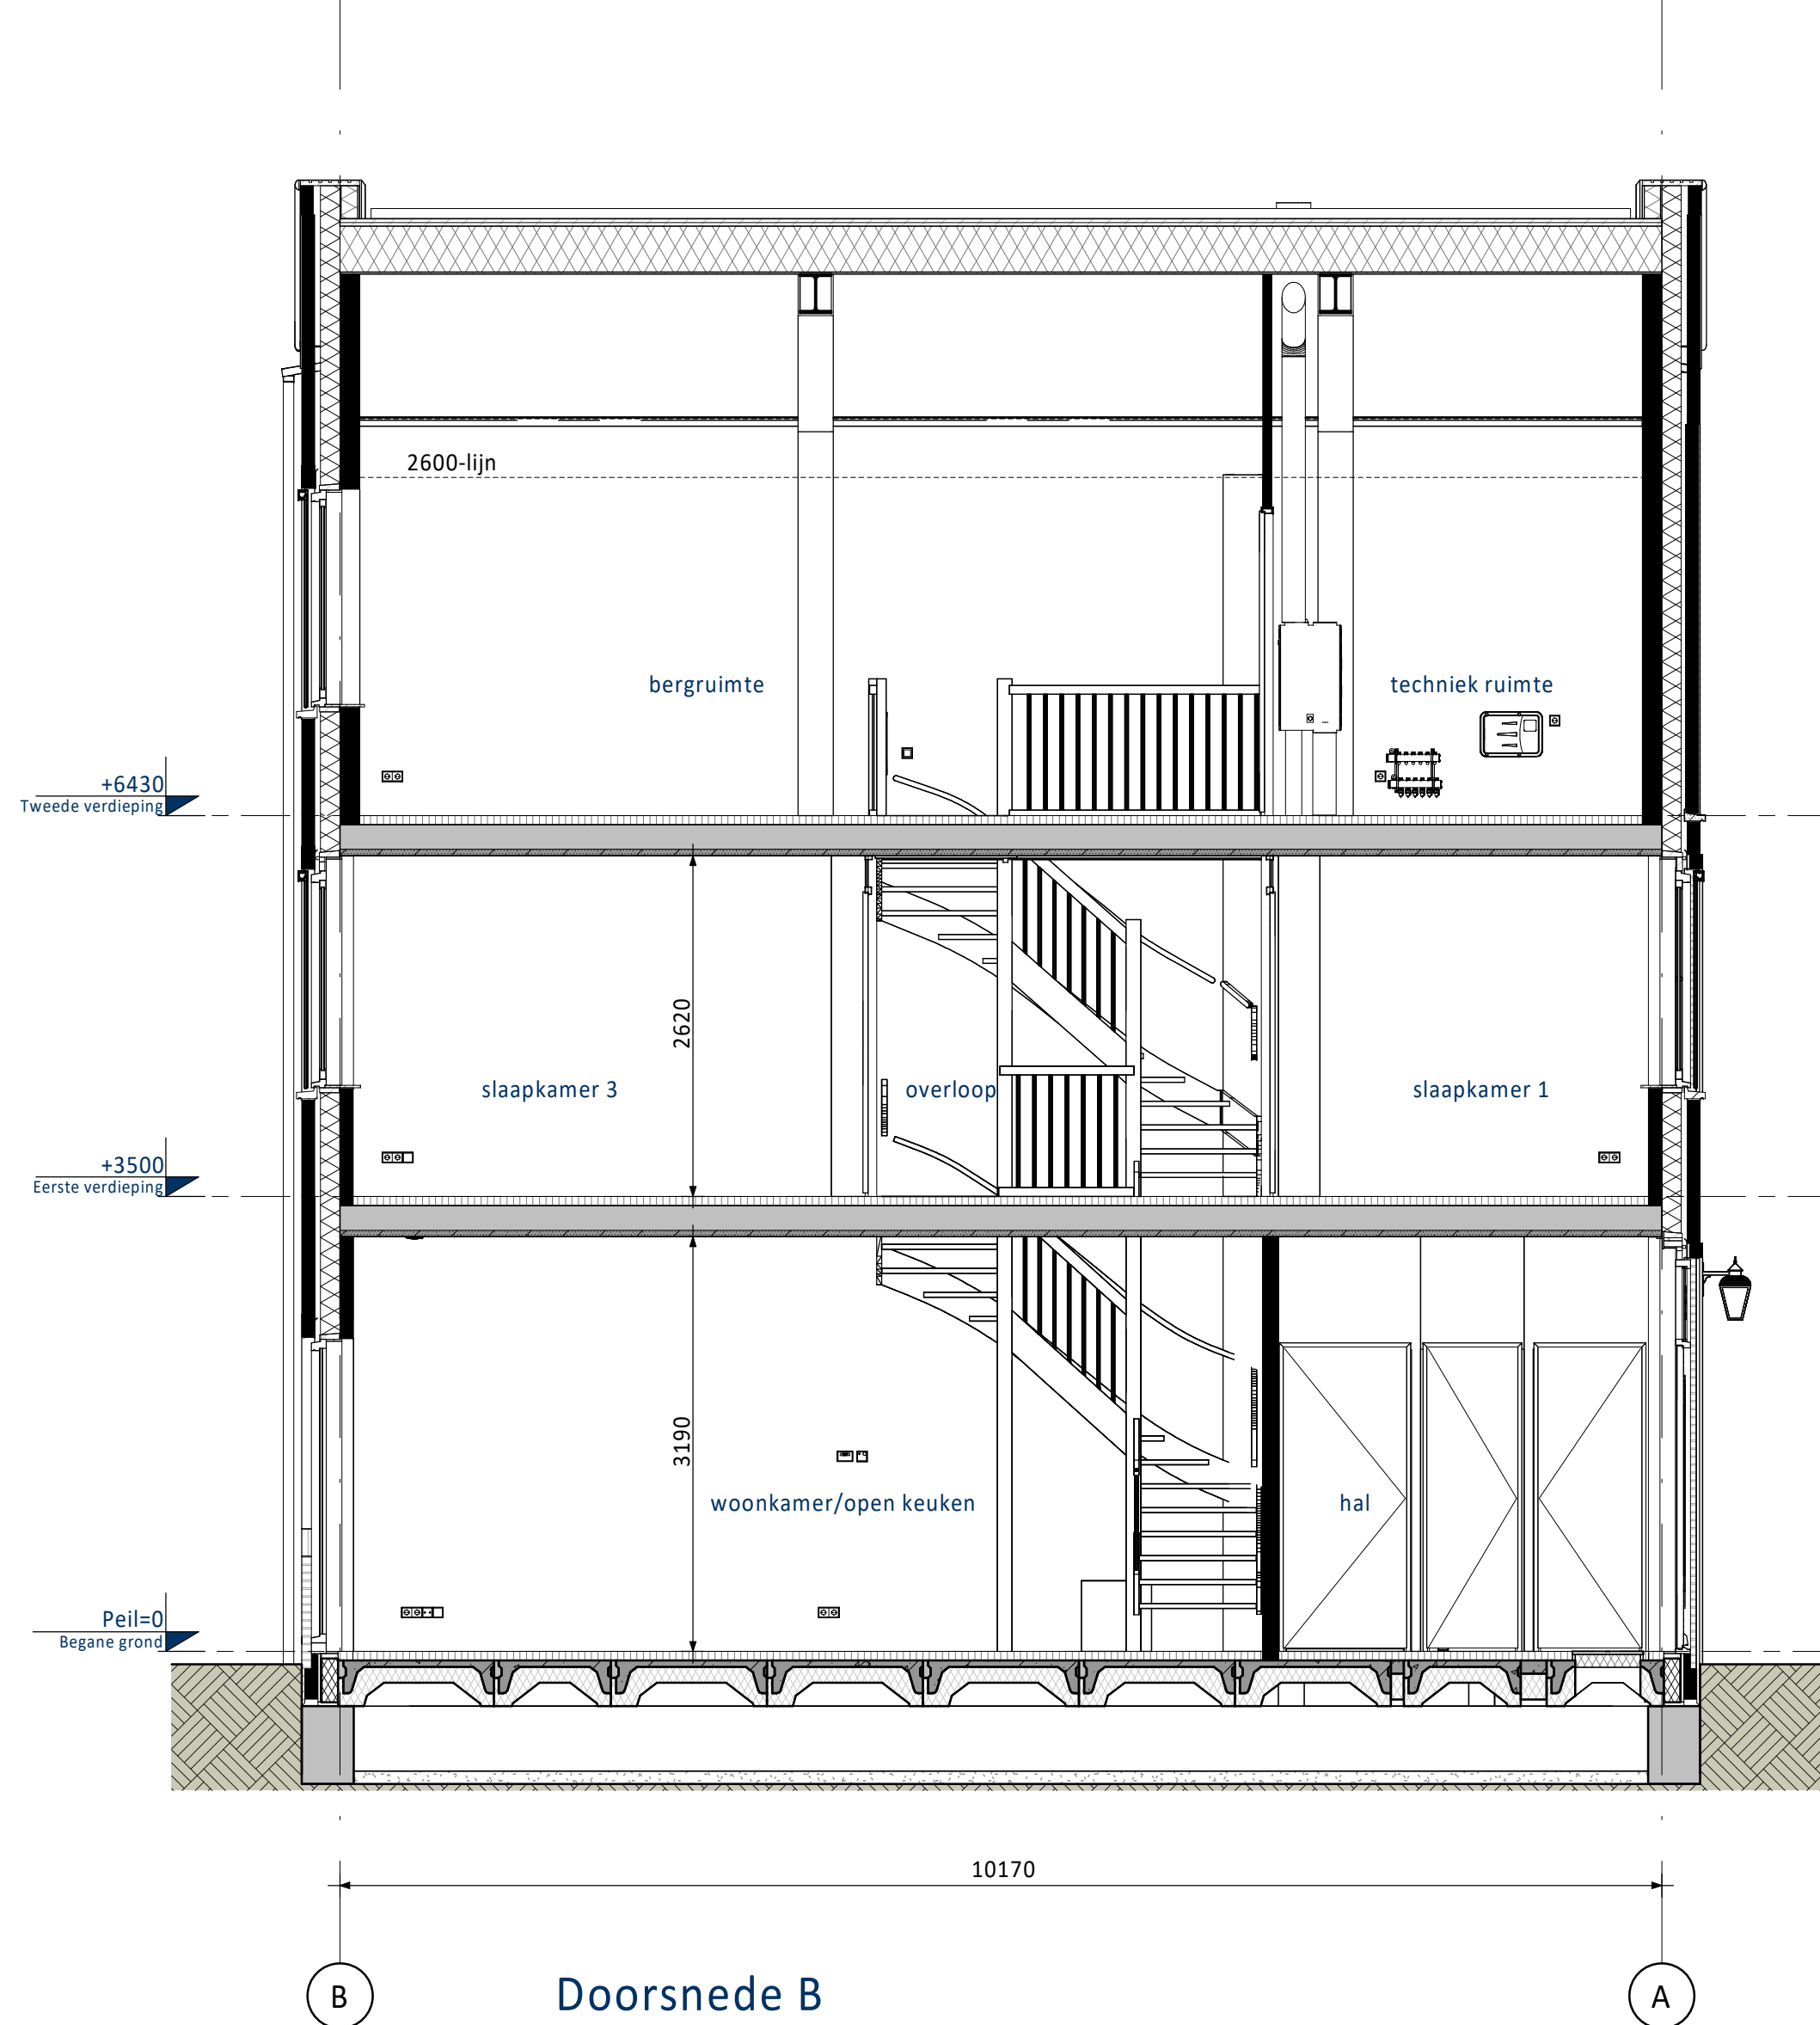
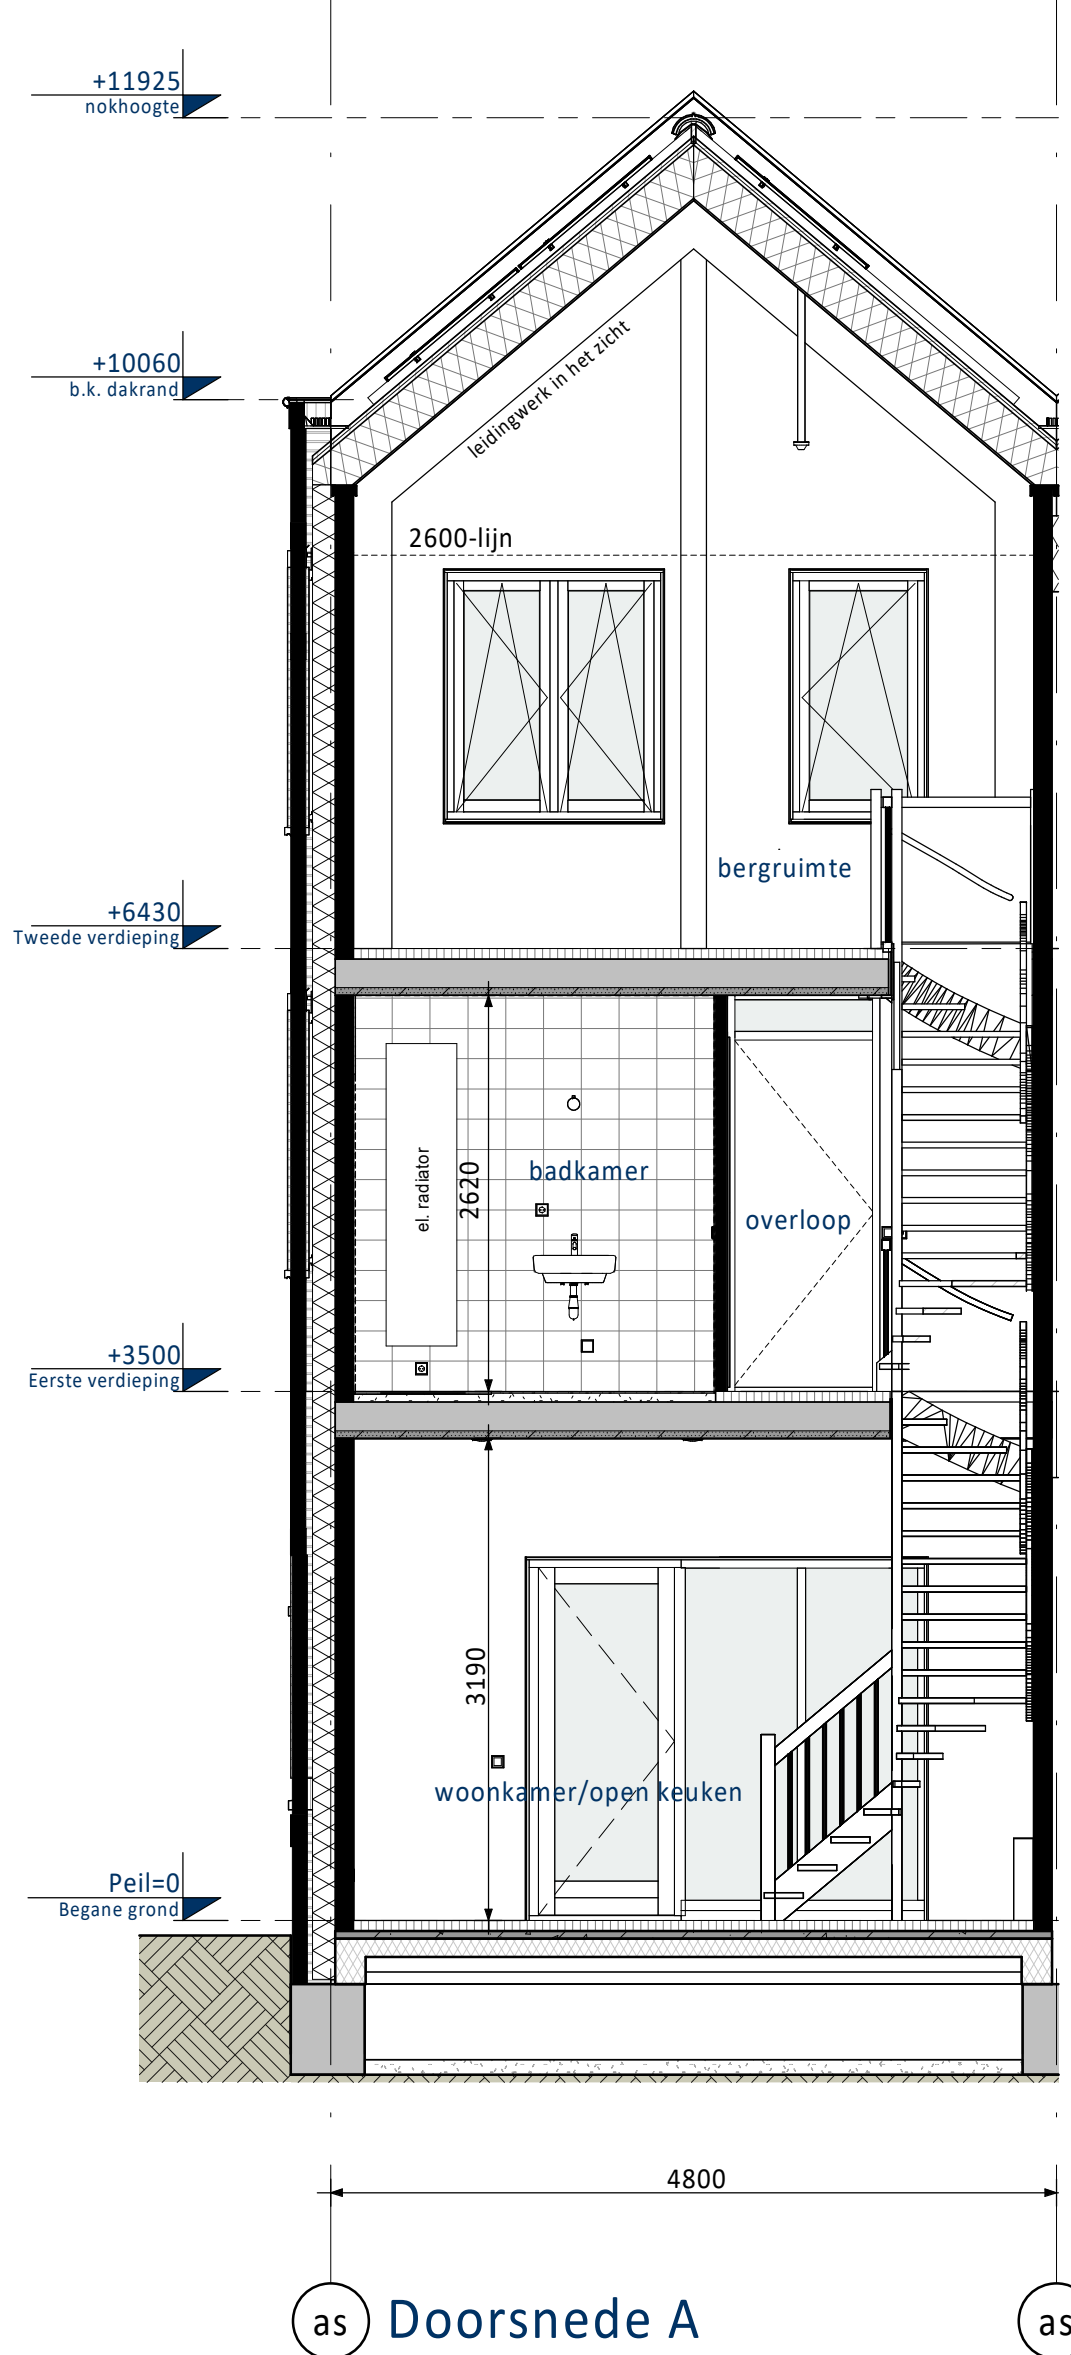
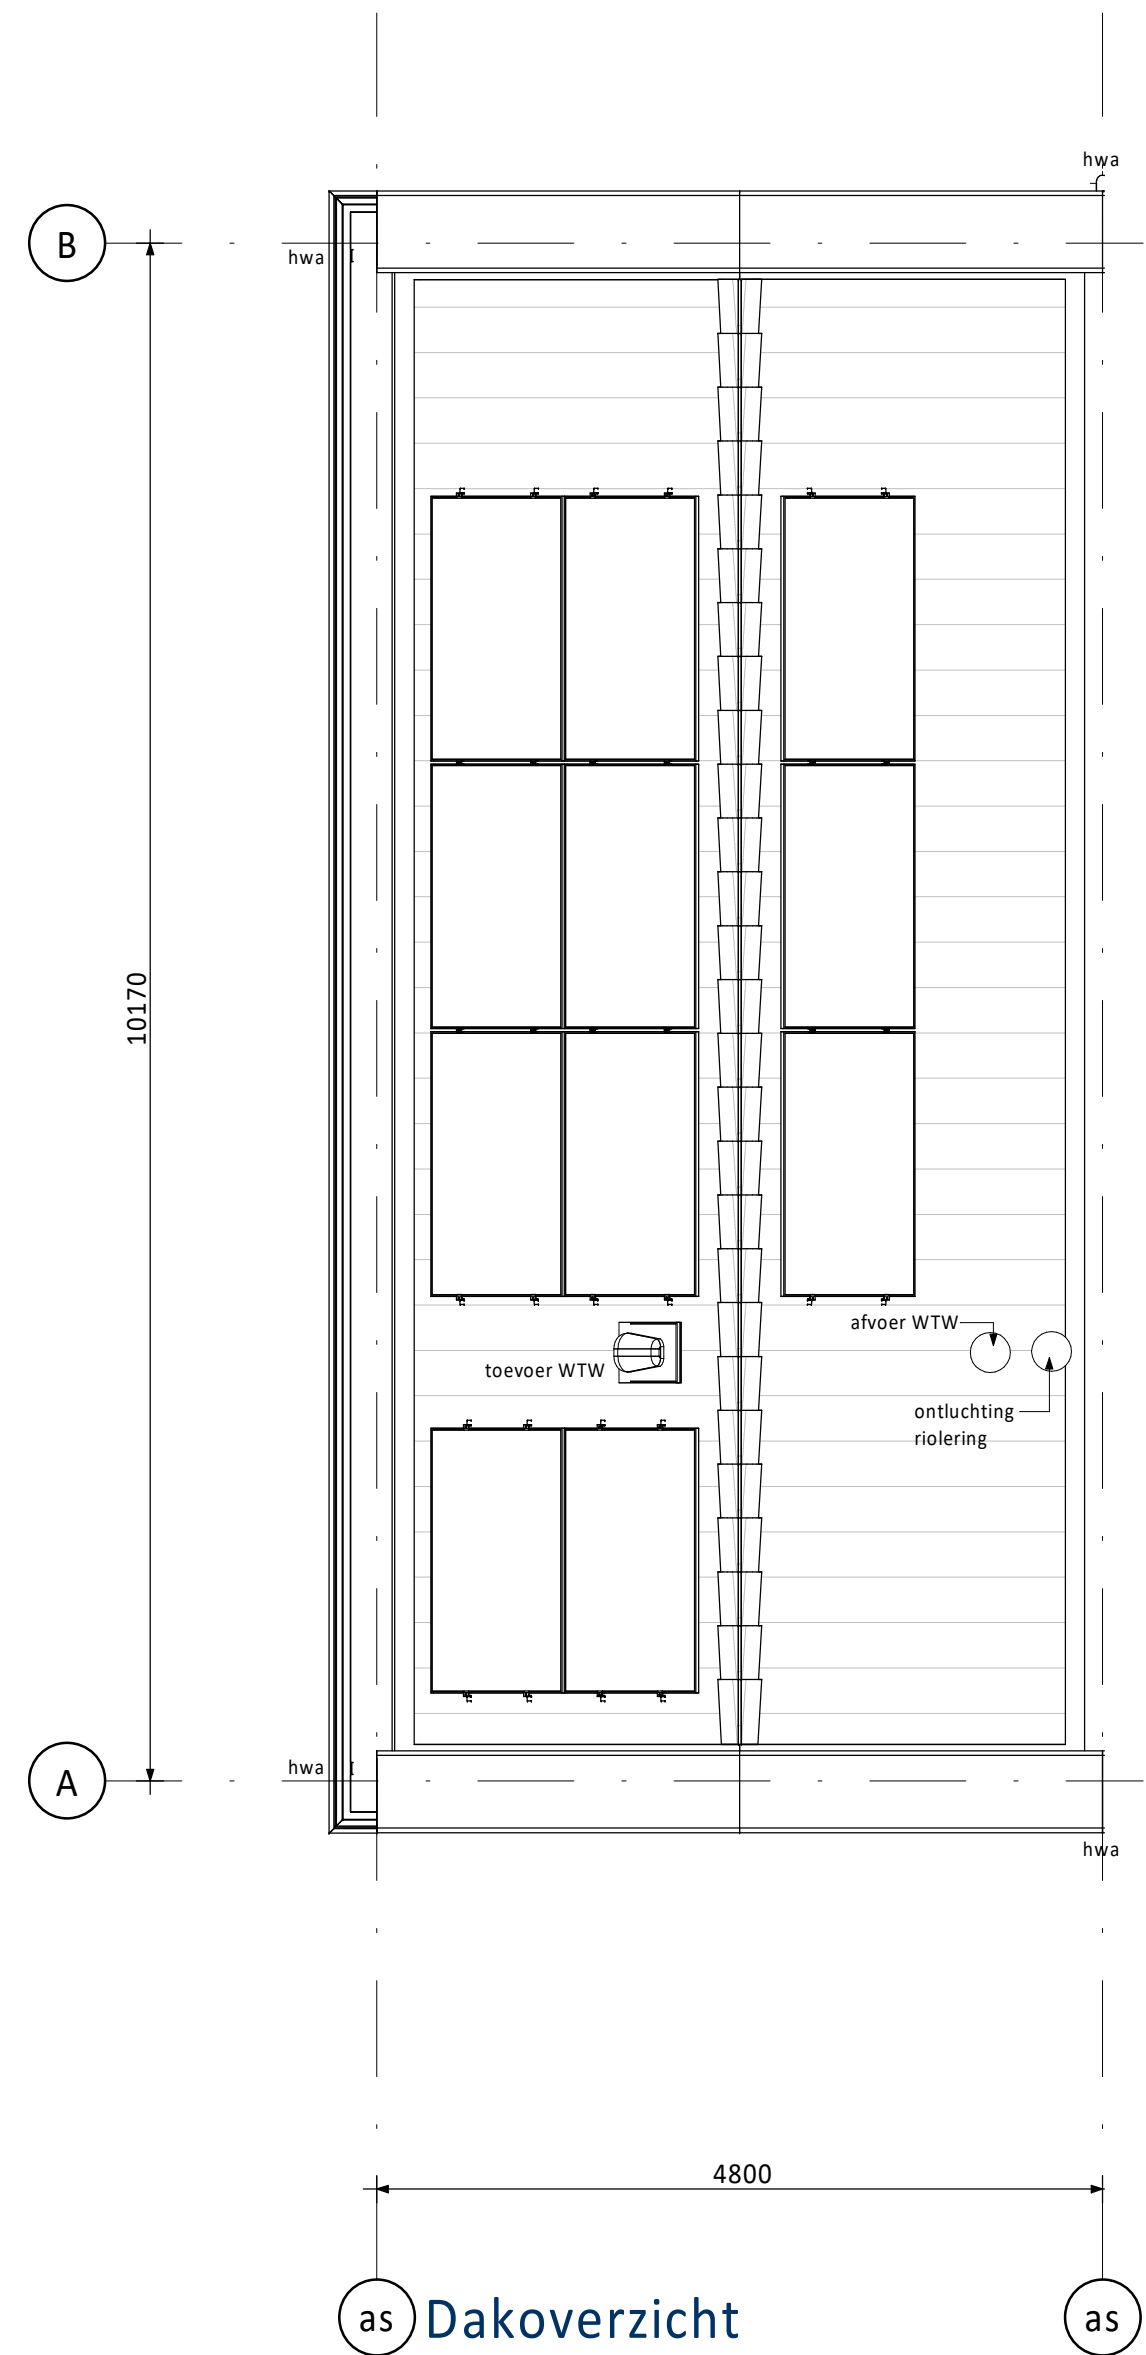
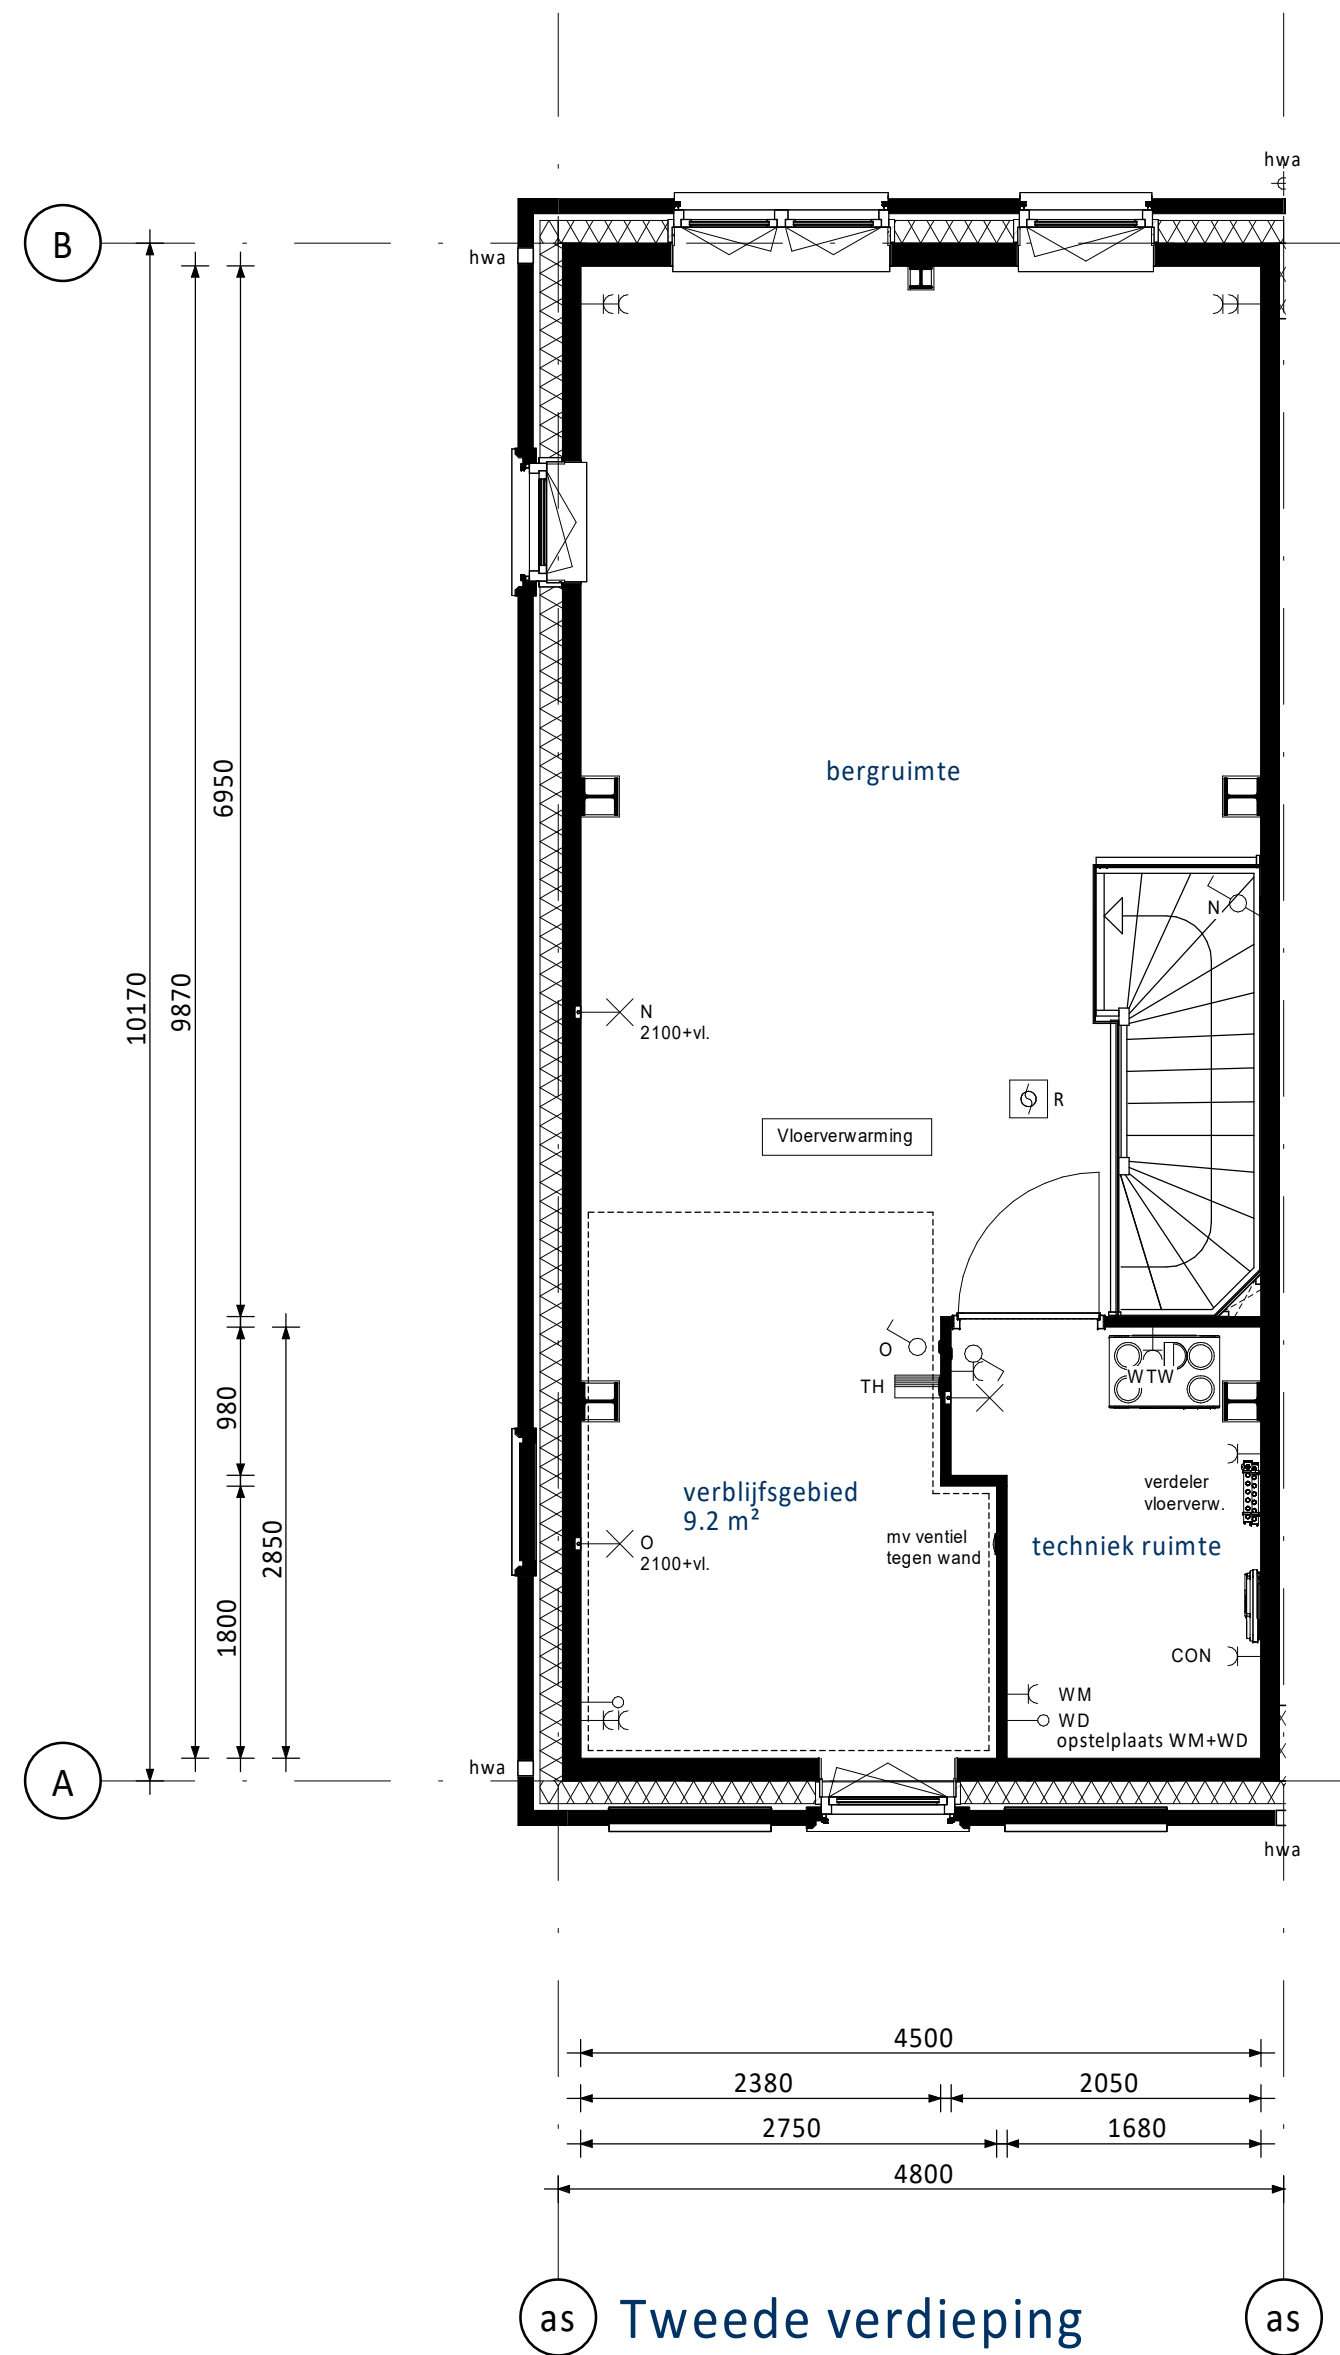
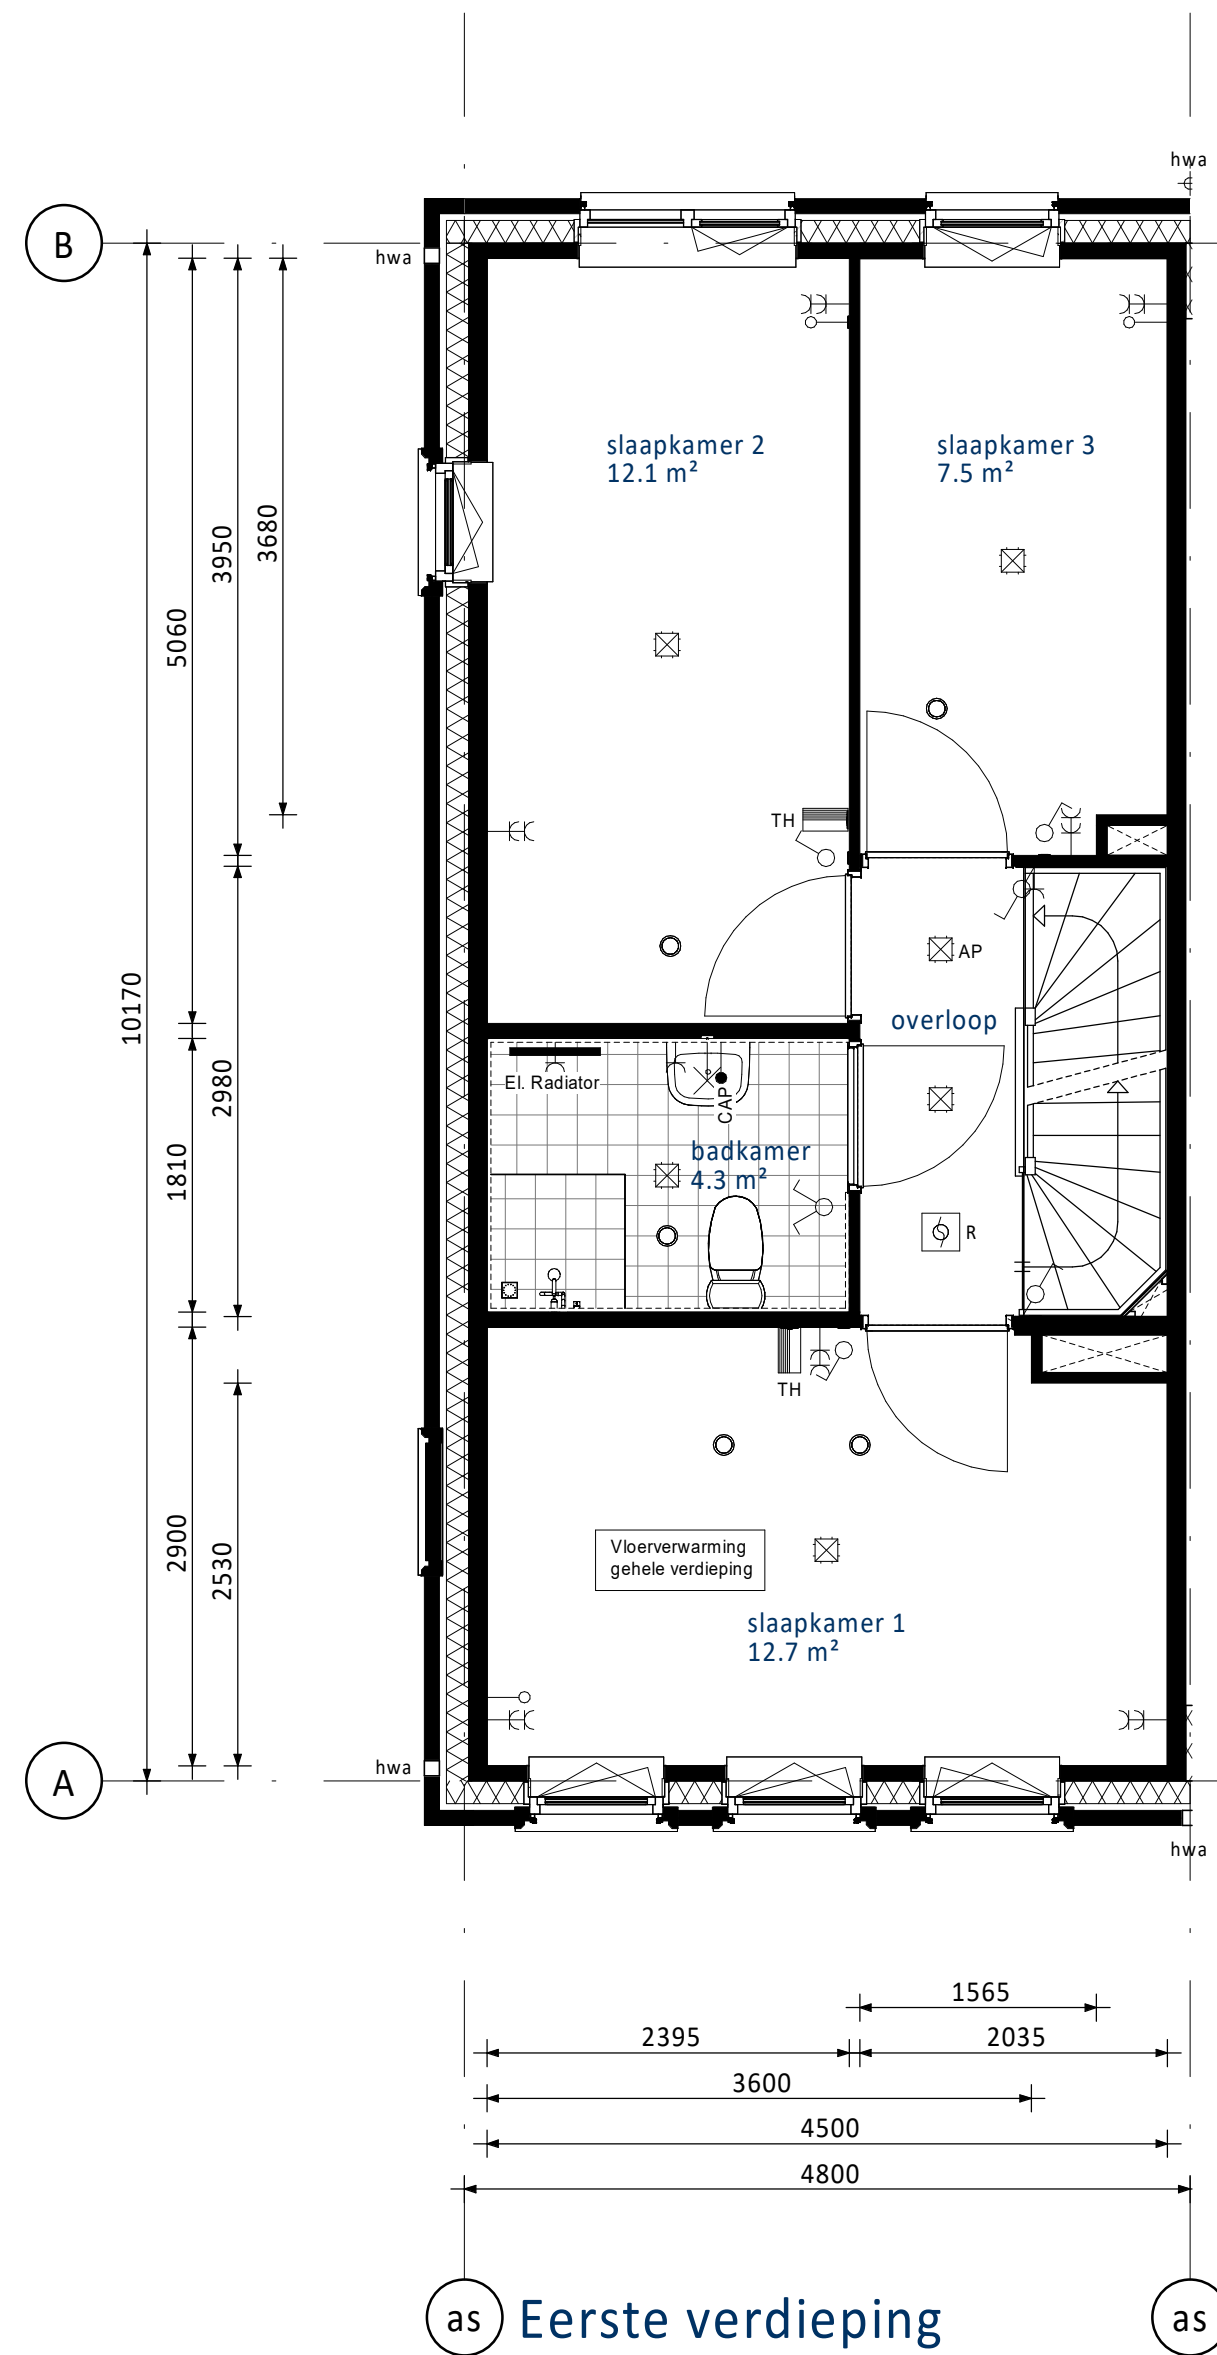


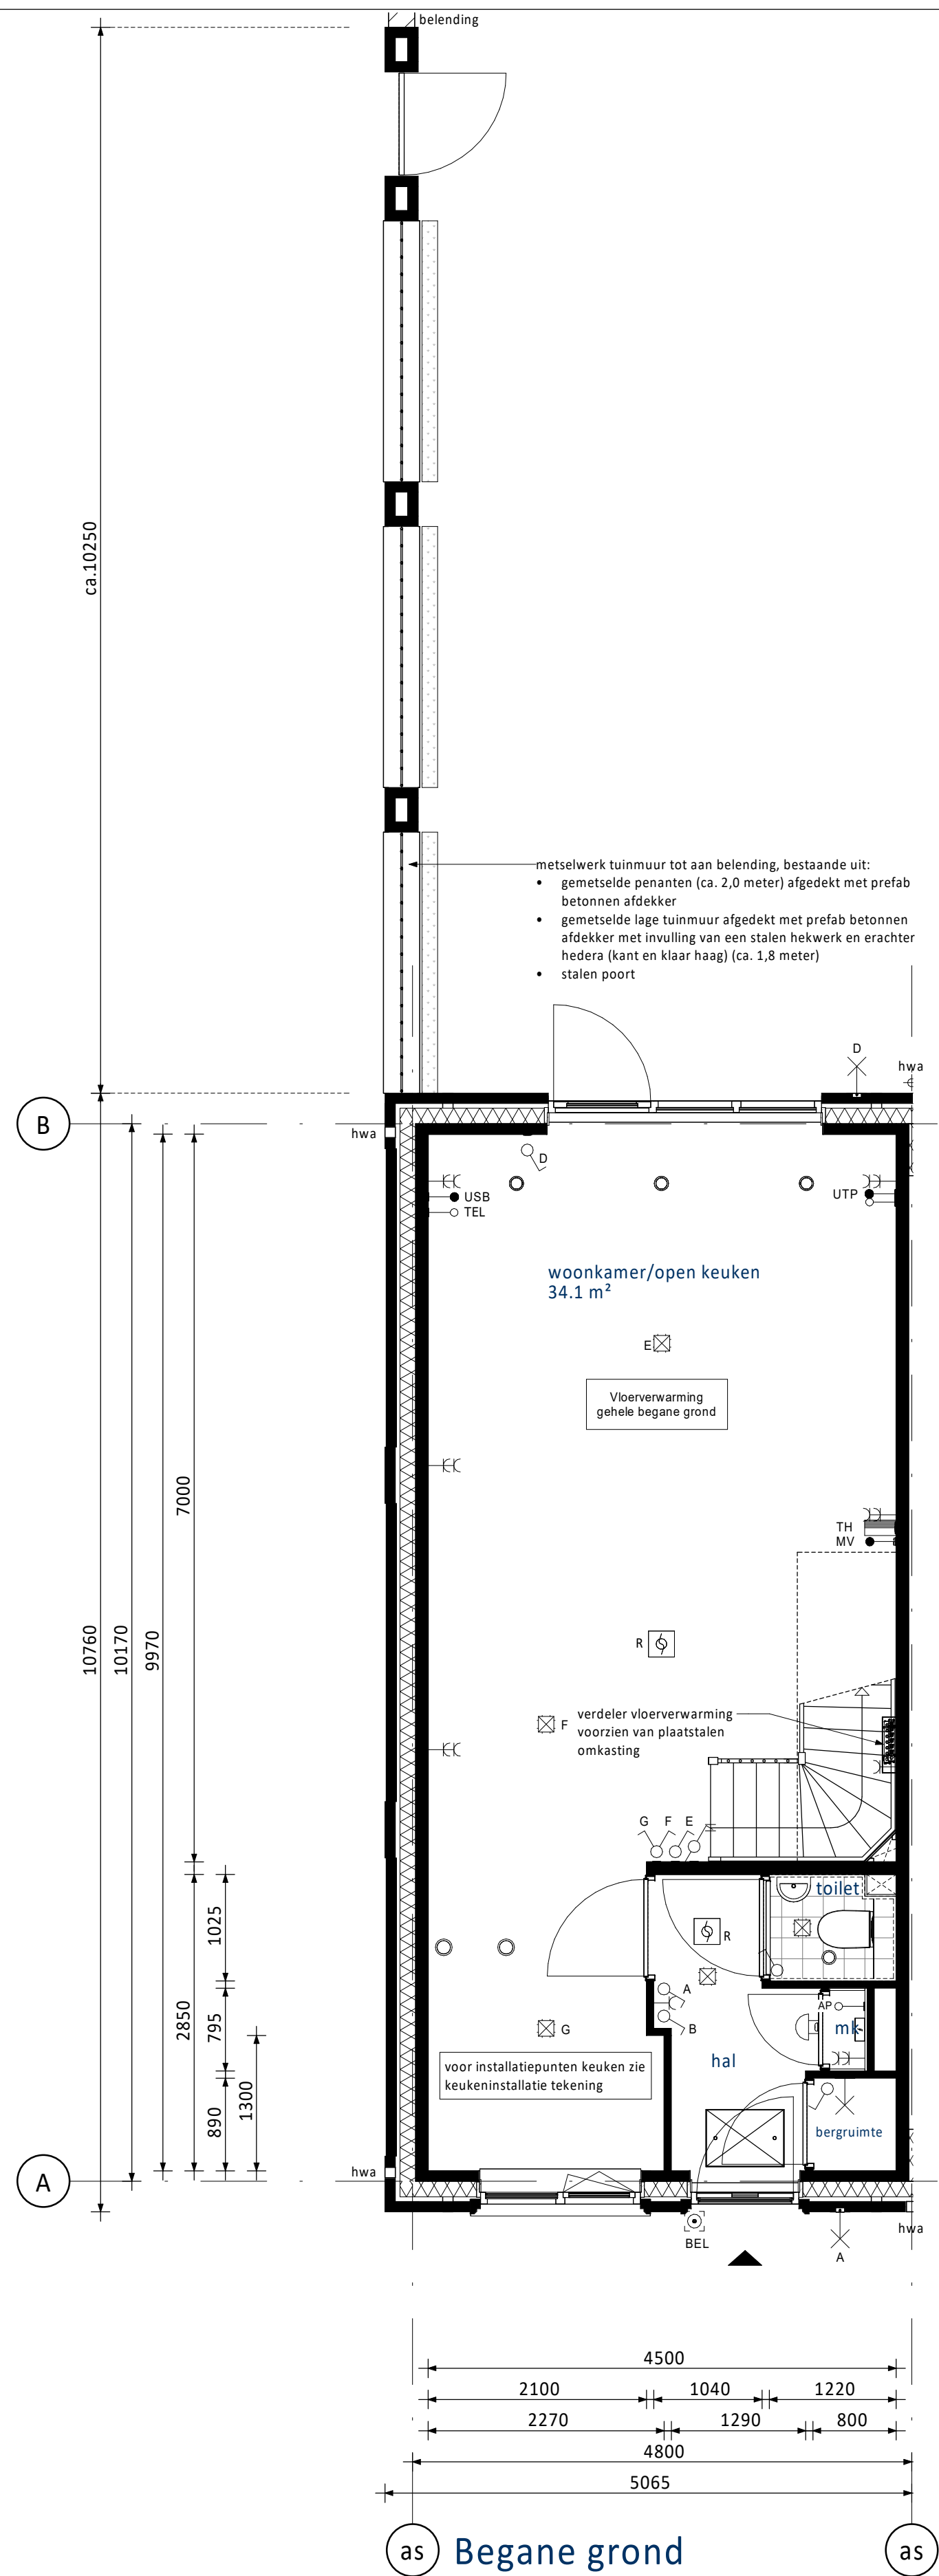

PV-panelen: aantal en situering indicatief
(n.t.b. afhankelijk van BENG berekening / zonligging)

RENNOOI ELEKTRA

Centraaldoos / wandlichtpunt	Groepenkast
Enkelpolige schakelaar (1050-v.v.)	Loze buisleiding (300-v.v.)
Serieschakelaar (1050-v.v.)	Bedrade buisleiding (300-v.v.)
Wisselschakelaar (1050-v.v.)	Optische rookmelder
Gecombineerde enkelvoudige wandcontactdoos geaard met enkelpolige schakelaar (1050-v.v.)	Thermostaat (1500-v.v.)
Gecombineerde enkelvoudige wandcontactdoos geaard met wisselschakelaar (1050-v.v.)	Schel
Enkele geaarde wandcontactdoos (300-v.v.)	Beldrukker
Dubbele geaarde wandcontactdoos (300-v.v.)	Afzuigpunt / Inblaaspunt
	Regeling ventilatie (1500-v.v.)

UTP	Netwerk aansluitpunt	KT	Kooktoestel
TEL	Telecom aansluiting	KK	Koelkast
CAP	Centraal Aardpunt	BOI	Boiler
WTW	Mechanische Ventilatie (met warmterugwinning)	VW	Vaatwasser
CON	Omvormer t.b.v. PV-panelen	MAGN	Magnetron
USB	USB oplaadpunt	WM	Wasmachine
AP	Loos punt t.b.v. Accesspoint	WD	Wasdroger

KLEUREN EN MATERIALEN

Onderdeel	Materiaal	Kleur
dakpannen dwarskap	keramische dakpan	antraciet
dakbedekking aanbouw (optioneel)	bitumen	zwart
daktrim dakrand / afdekcap / daktrim aanbouw (optioneel)	aluminium	ombergrijs
gevelmetselwerk + rollagen + terugliggend metselwerk + accentsteen	baksteen metselwerk, handvorm wf	bnwrs. 01 t/m 04 en 10 t/m 12: rood bnwrs. 08 en 09: beige bnwrs. 13 t/m 15: koper
metselwerk kader rondom kozijn Frans balkon bij bnwrs. 03 en 12	baksteen metselwerk, strengpers wf	groen geglazuurd
voegwerk gevelmetselwerk	cement	bij bnwrs. 01 t/m 04 en 10 t/m 15: donkergrijs bij bnwrs. 08 en 09: lichtgrijs
kozijnen	hout	crème-wit
ramen	hout	crème-wit
paneel boven voordeur	hout	ombergrijs
laten	staal	crème-wit
voordeuren	hout	beige-bruin
tuinteuren	hout	crème-wit
deurdorpels	composiet	antraciet
raamdorpels	beton	naturol
huisnummers	aluminium	grijs
hekwerk Frans balkon bnwrs. 03 en 12	staal	beige-bruin
buitenzonwering (screens) (indien van toepassing)	omkasting + geleiders doek	crème-wit antraciet
hemelwaterafvoer voorzijde / kopgevel	aluminium	ombergrijs
hemelwaterafvoer achterzijde	kunststof	grijs
nestkasten	hout	betonlook

RENNOOI ALGEMEEN

entree woningen	meterkast, voorzien van underlayment meterkastbord inclusief zijwangen
tegels	tegels
maaienveld	maaienveld
binnendeur	binnendeur

0 25-04-2025 Definitief	JK CS
Projectnaam: Vorm Conceptwoningen B.V. te Rotterdam	
Project: New Brooklyn Bridge te Almere Type rijwoning 4,8m (Dwarskap)	
Dossier: Bouwnummer 01	
Schaal: 1:50	Formaat: 1609 x 841
Project nr: 250050	Blad nr: A4800-VK-B0101
Rev: 0	