
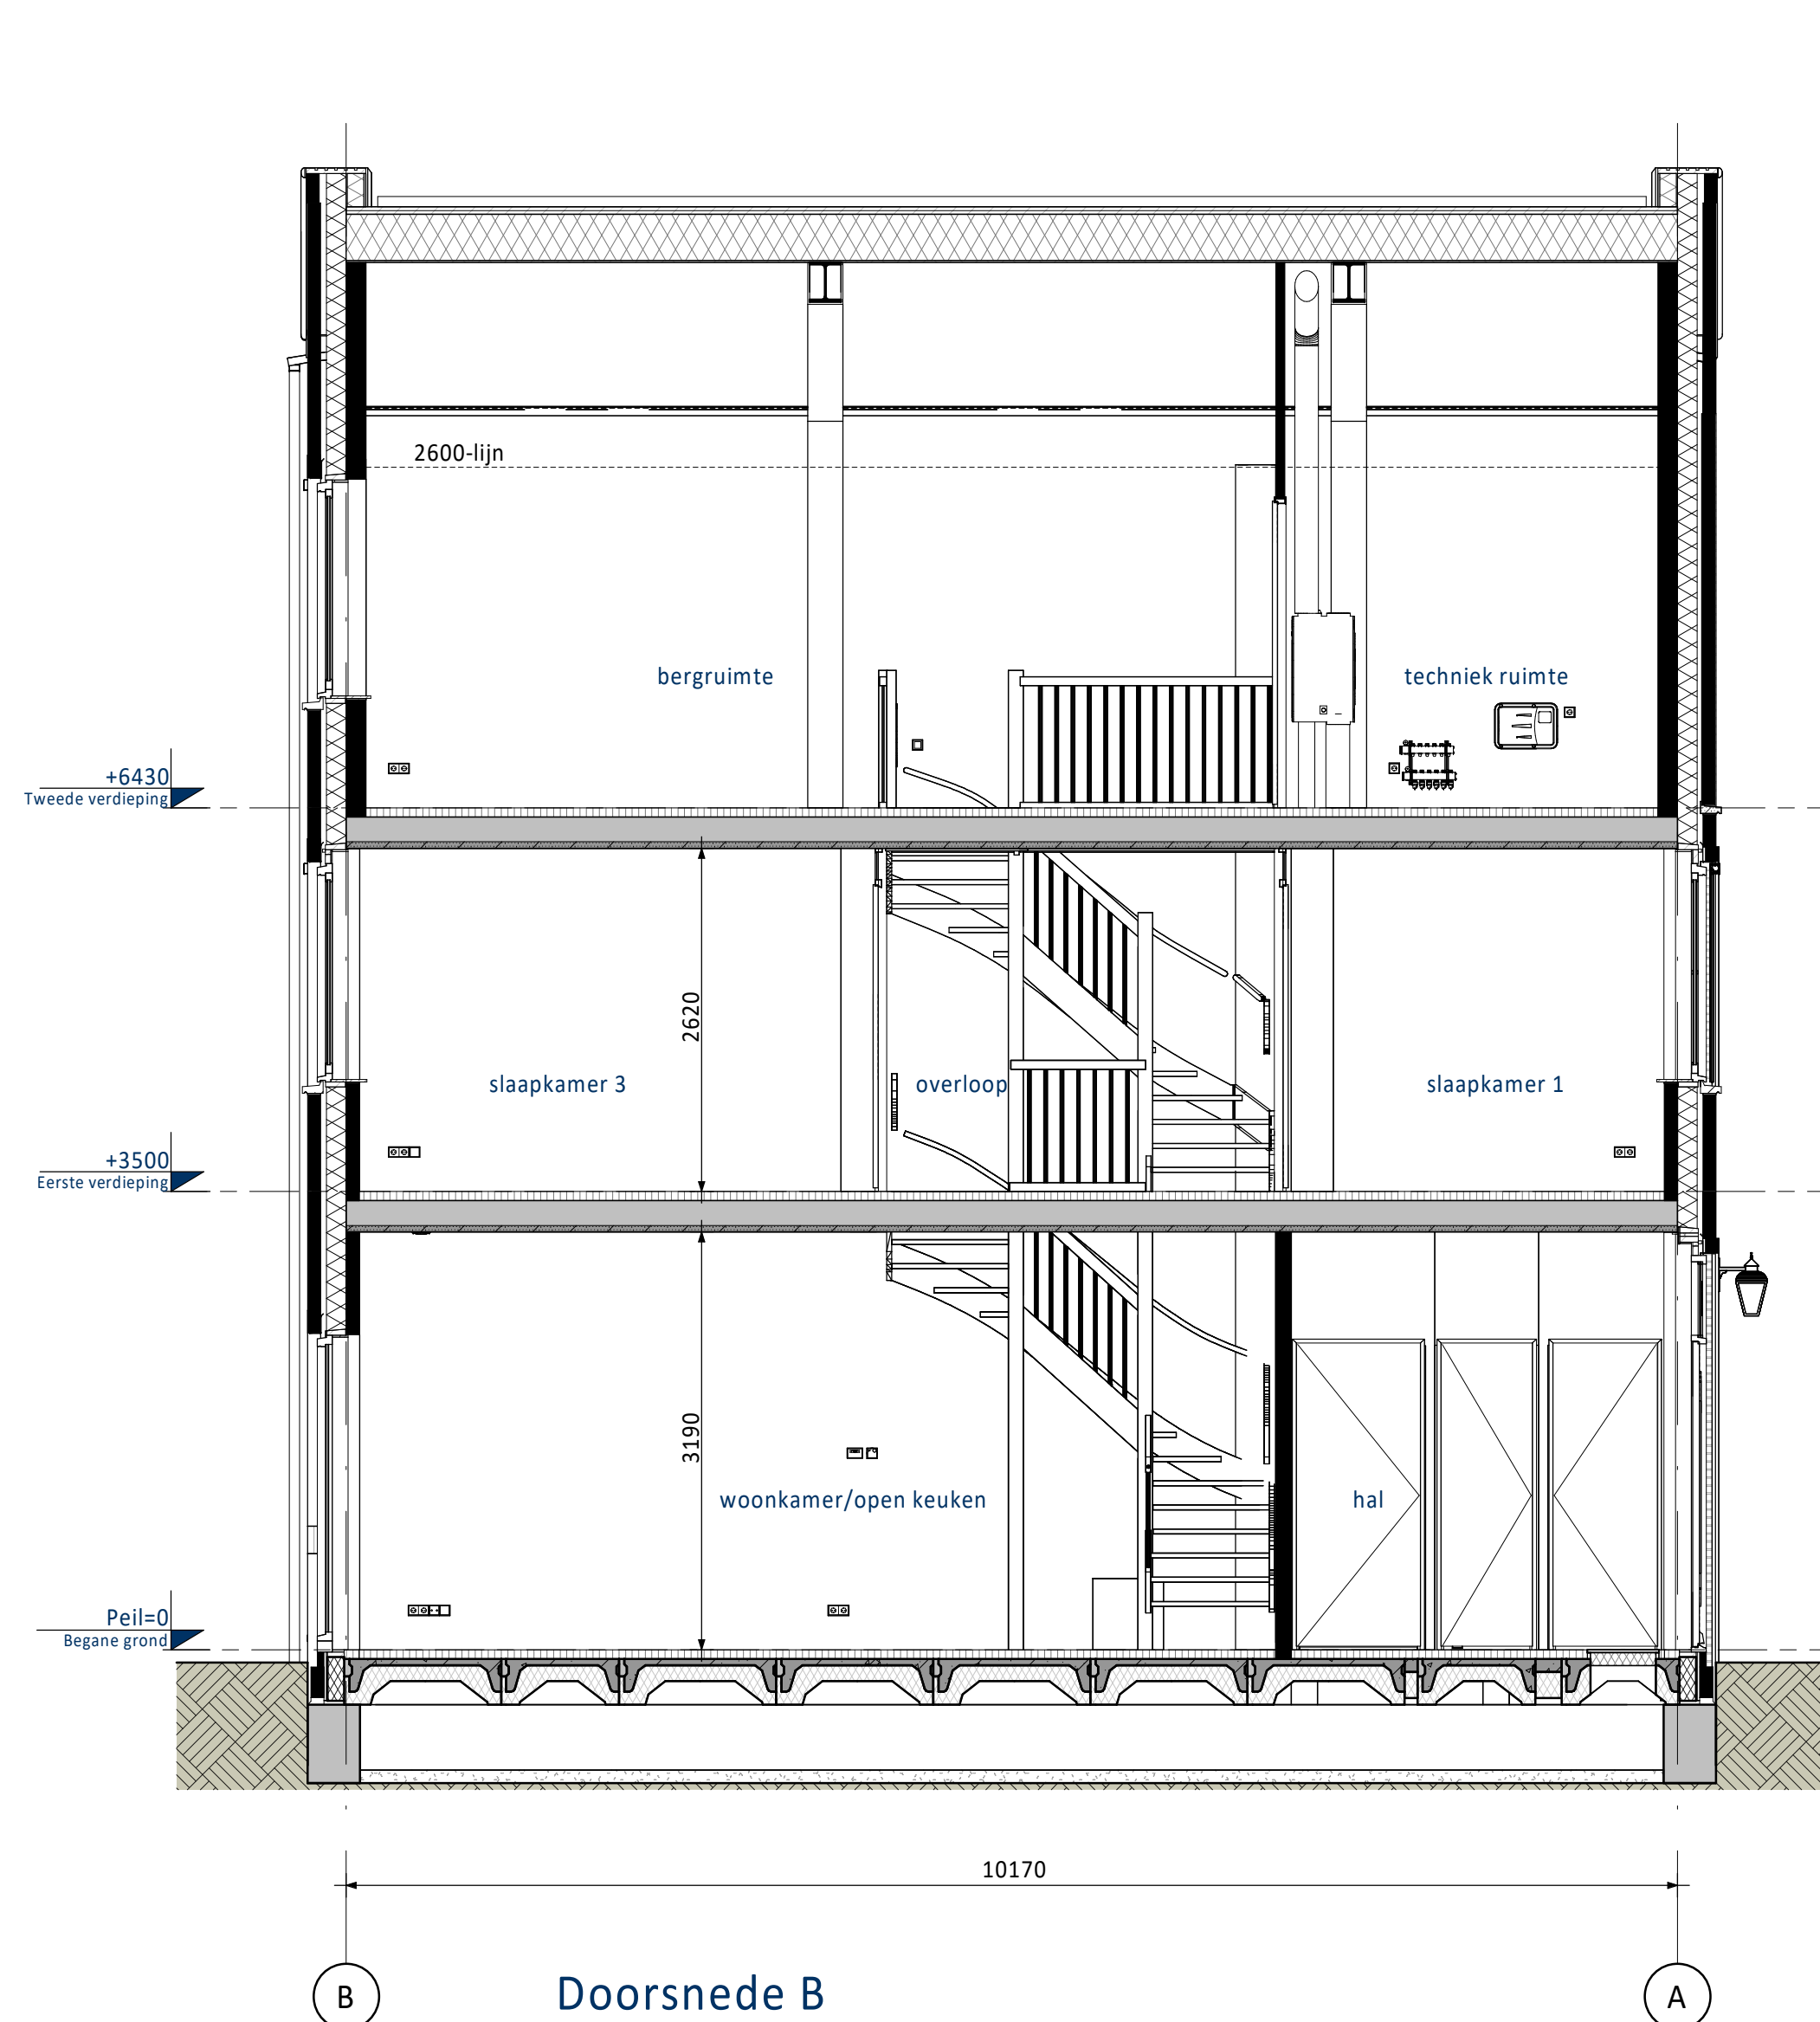
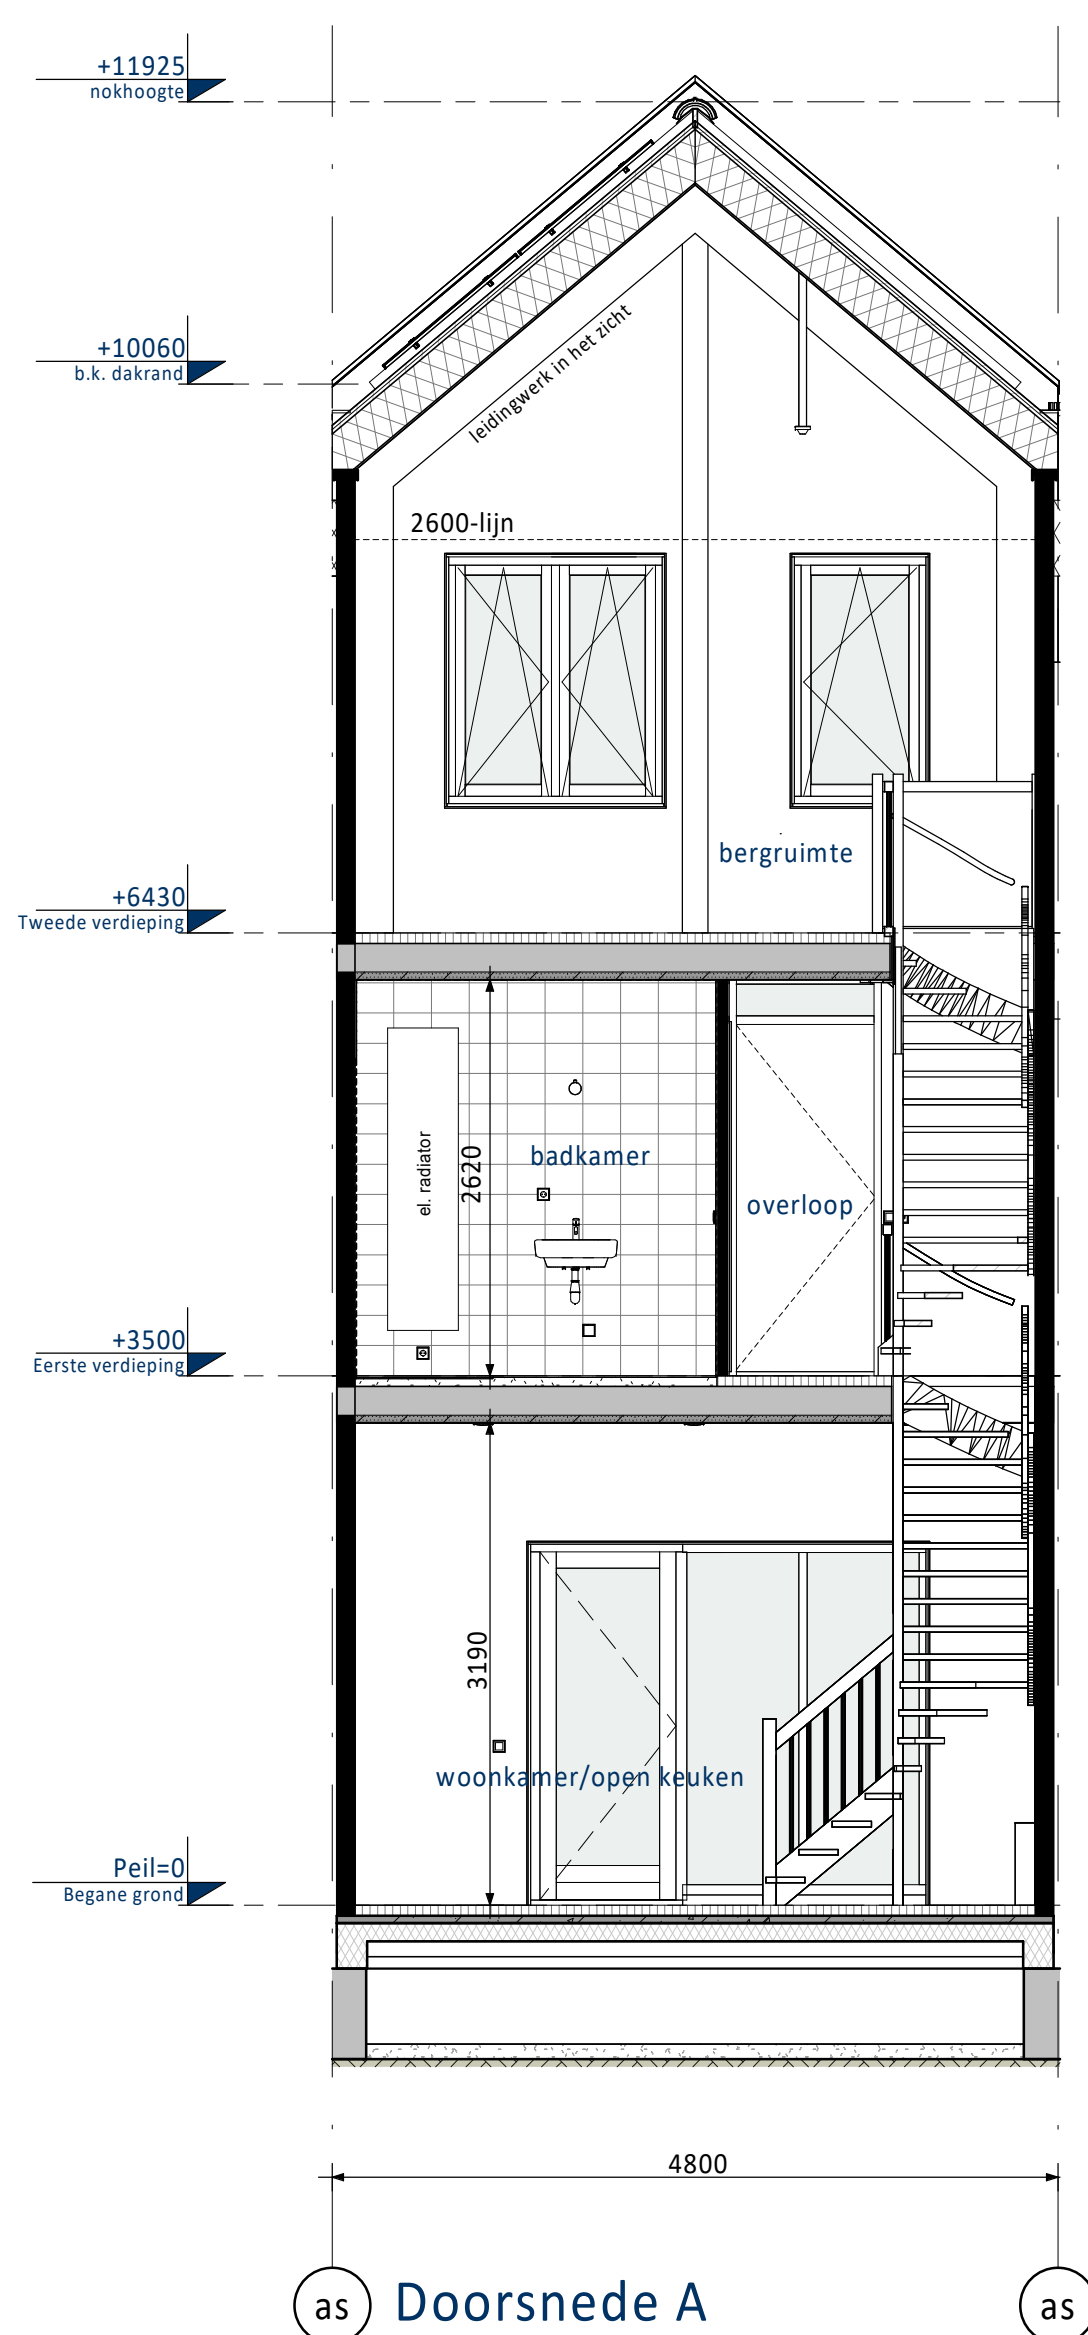
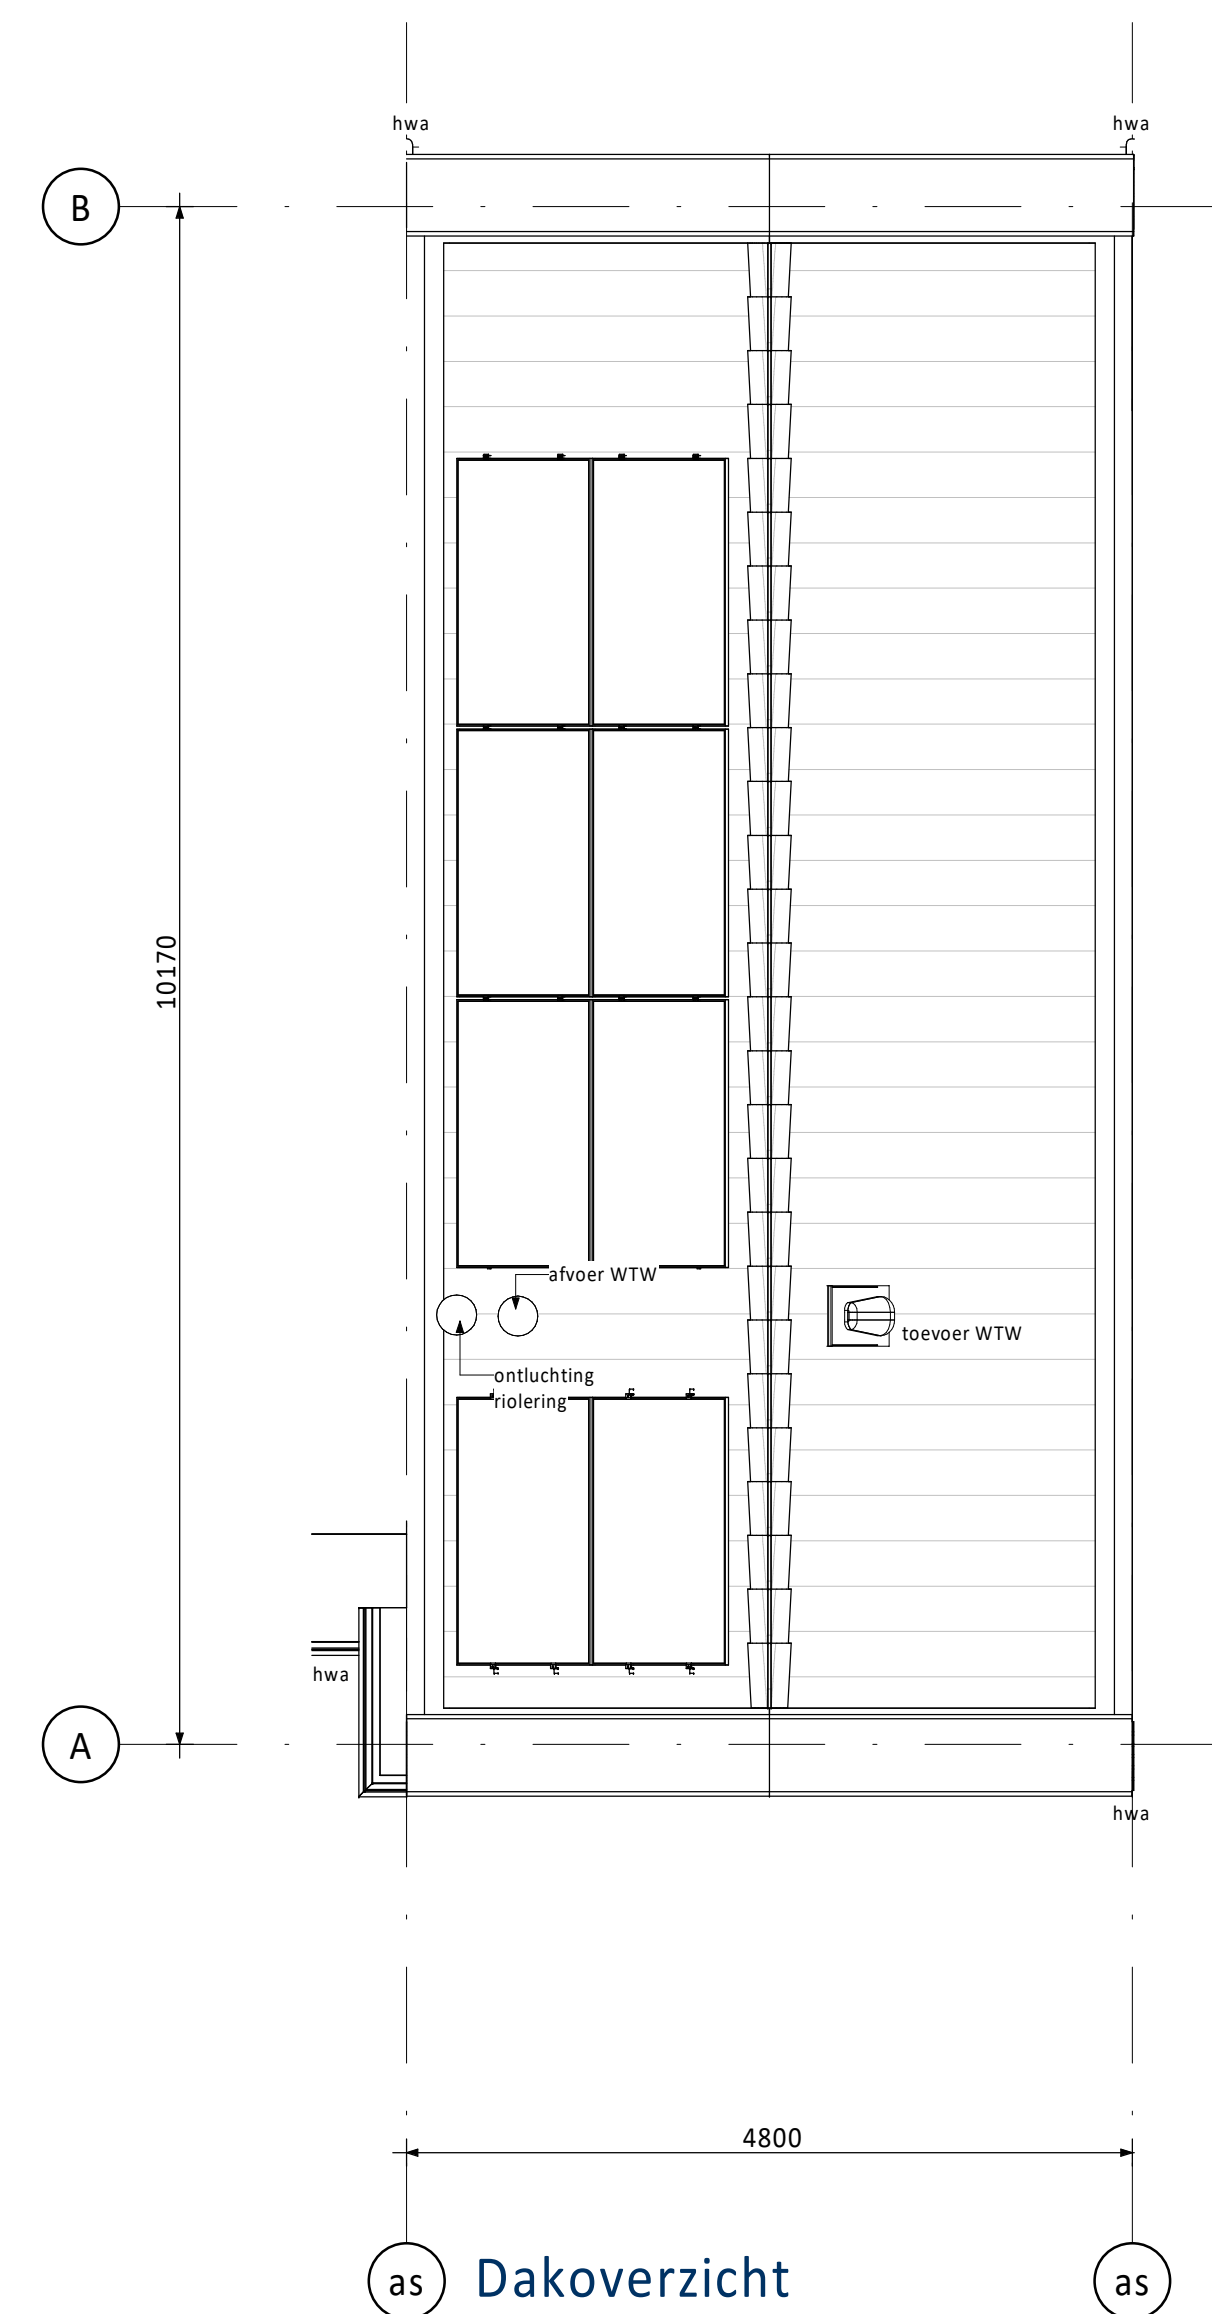
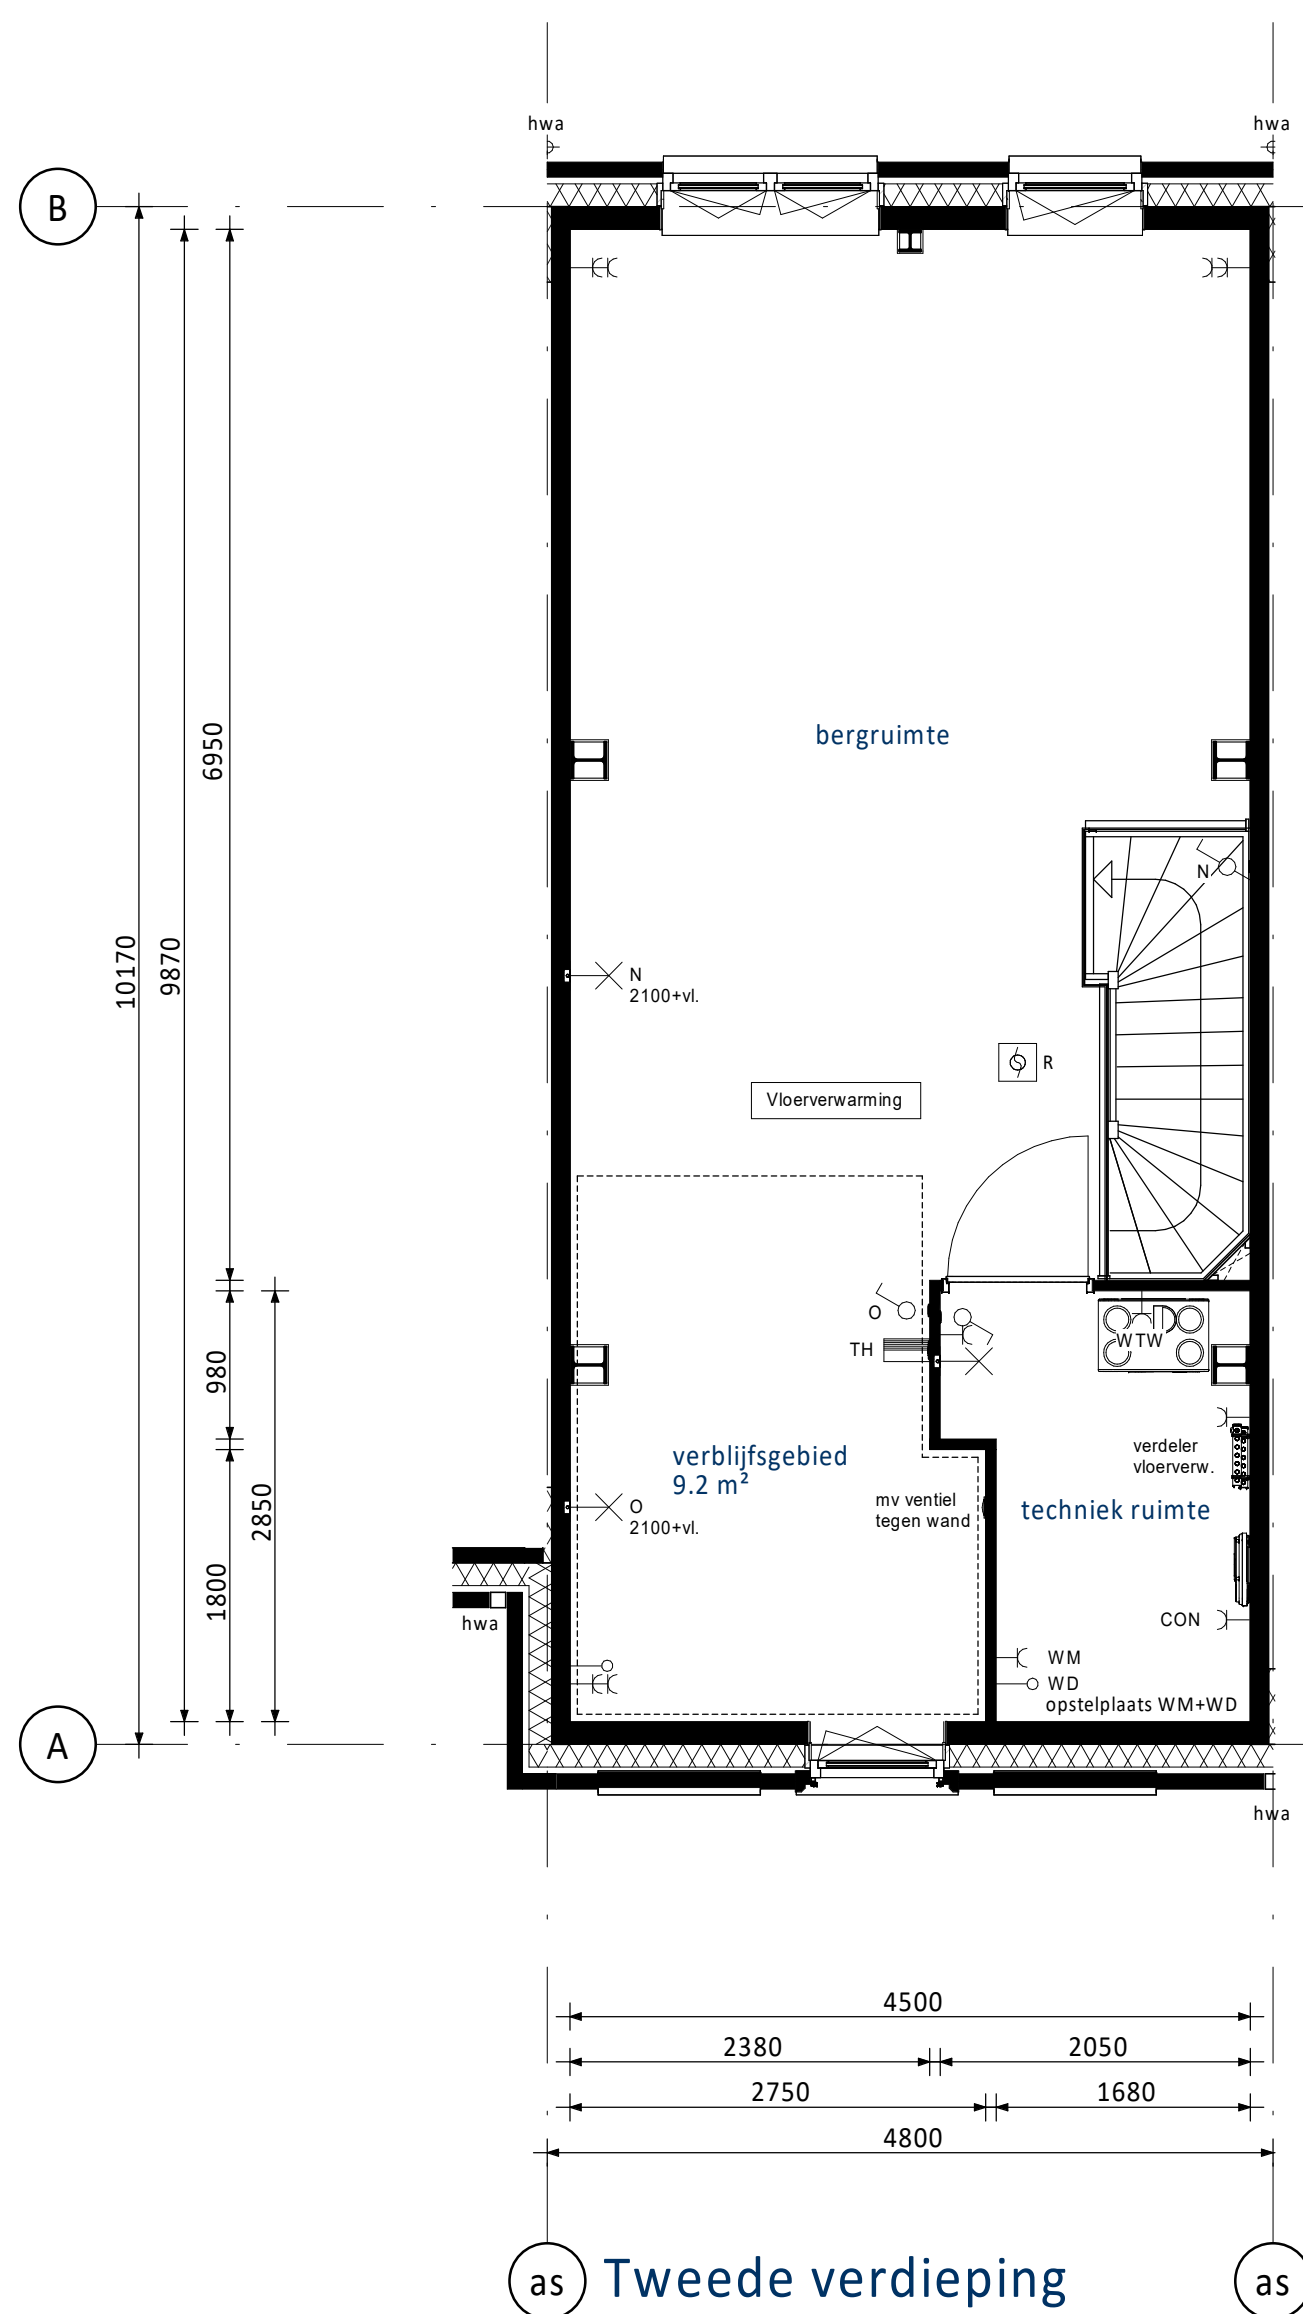
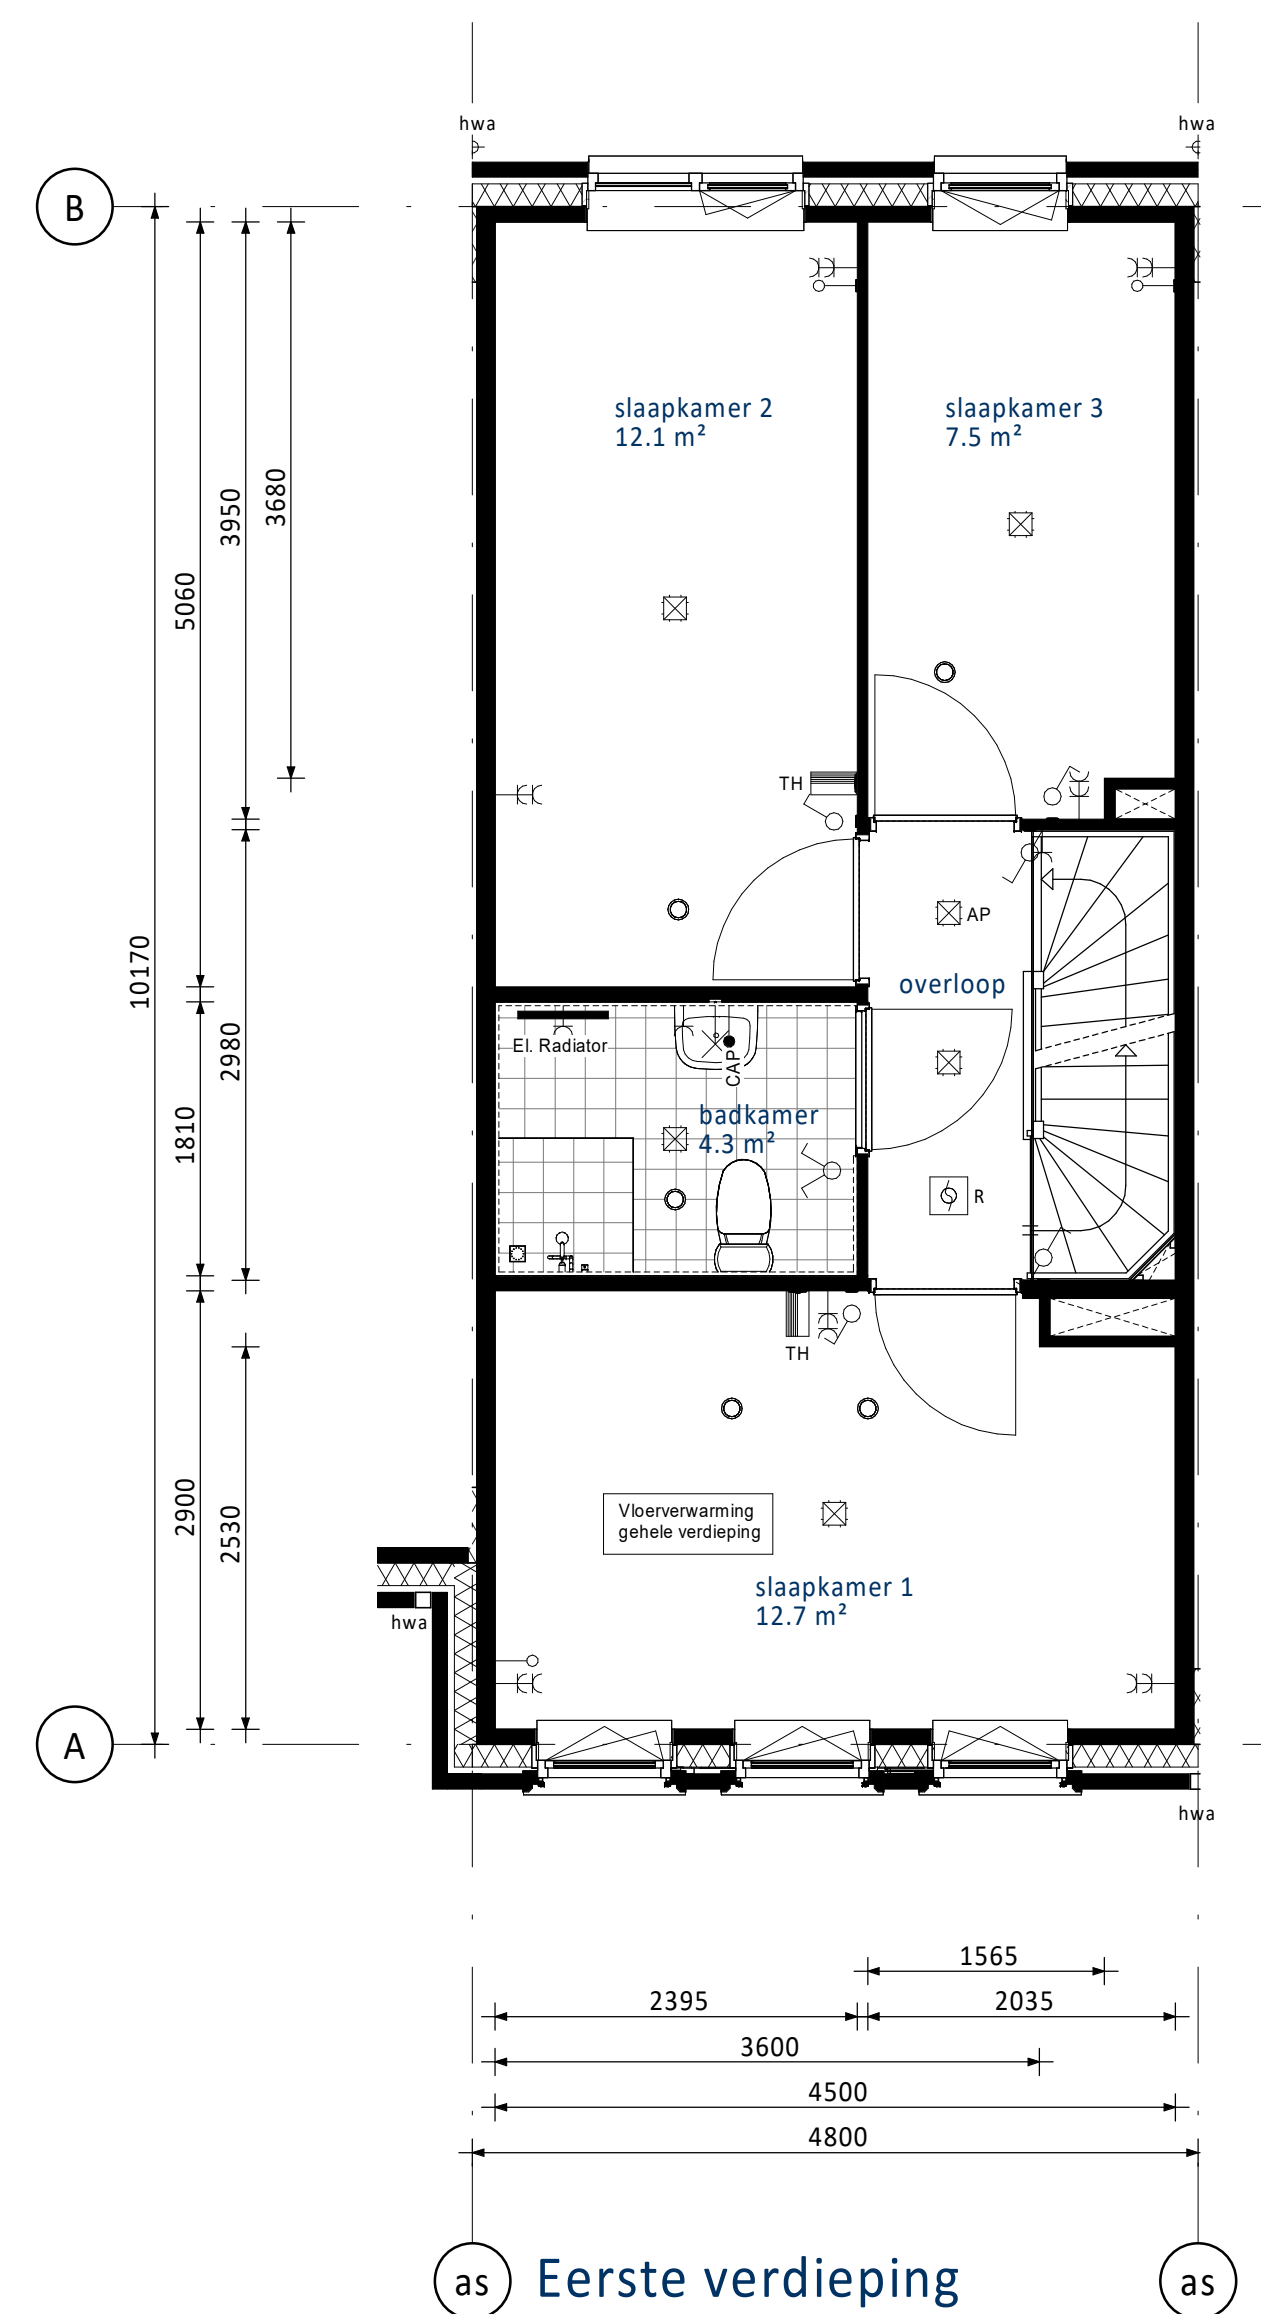


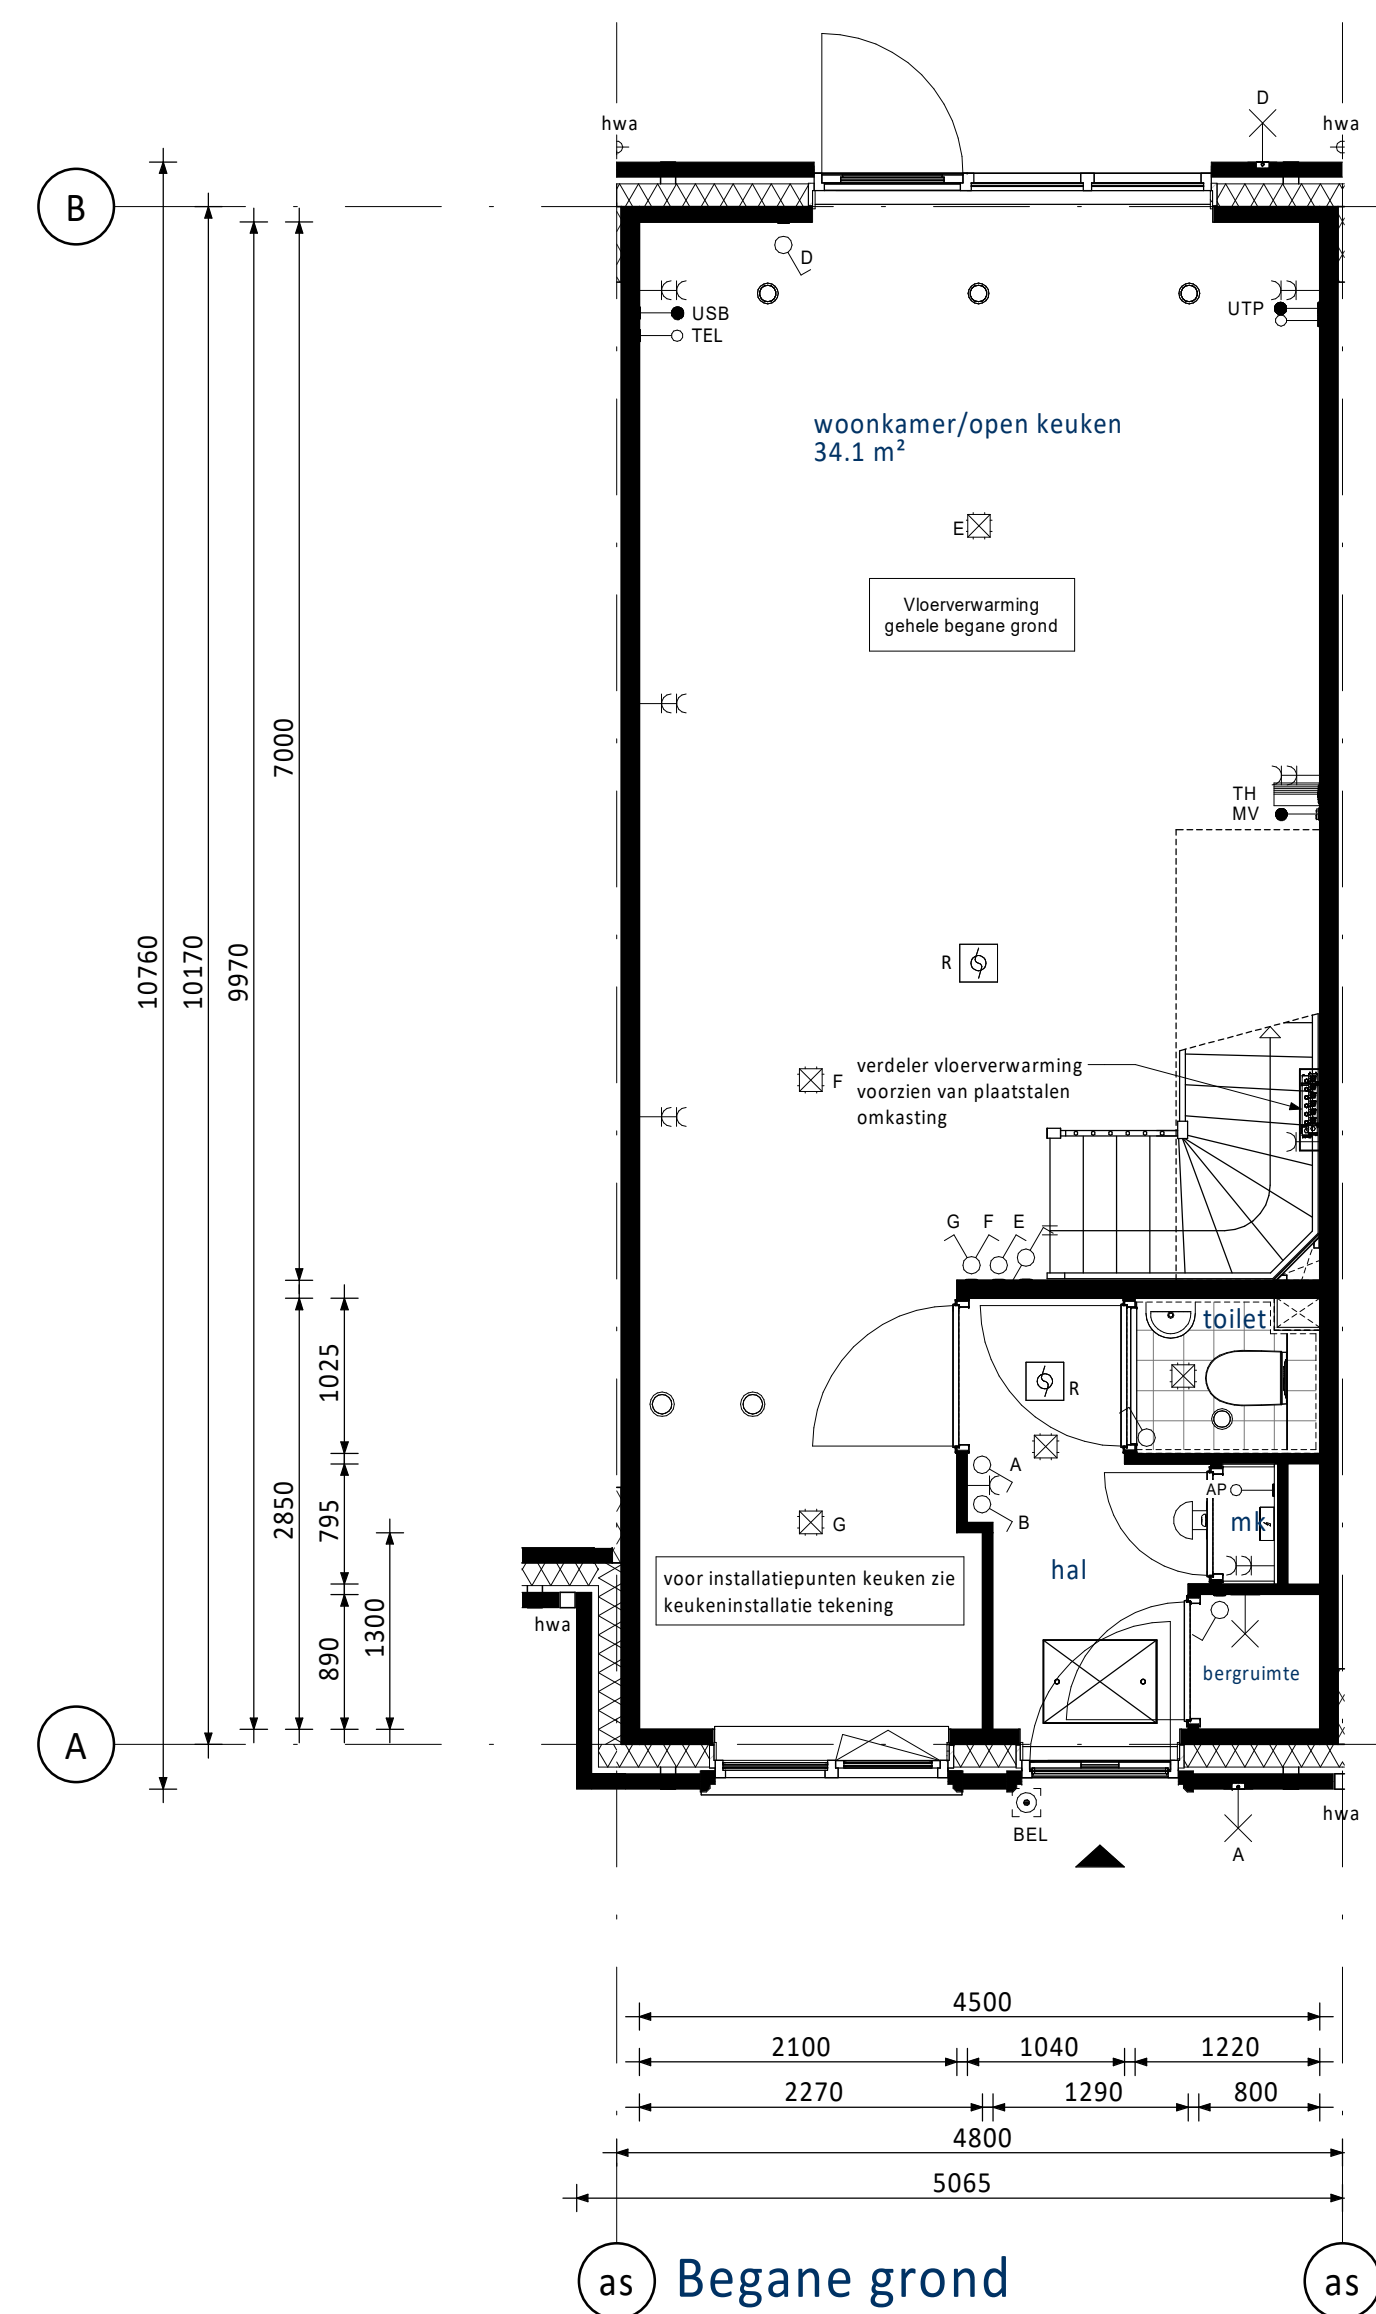

PV-panelen: aantal en situering indicatief
(n.t.b. afhankelijk van BENG berekening / zonligging)

RENVOOI ELEKTRA

	Centraaldoos / wandlichtpunt		Groepenkast
	Enkelpoligge schakelaar (1050+vl.)		Loze buisleiding (300+vl.)
	Serieschakelaar (1050+vl.)		Bedrade buisleiding (300+vl.)
	Wisselschakelaar (1050+vl.)		Optische rookmelder
	Gecombineerde enkelvoudige wandcontactdoos geard met enkelpoligge schakelaar (1050+vl.)		Thermostaat (1500+vl.)
	Gecombineerde enkelvoudige wandcontactdoos geard met wisselschakelaar (1050+vl.)		Schel
	Enkele gearde wandcontactdoos (300+vl.)		Beldrukker
	Dubbele gearde wandcontactdoos (300+vl.)		Afzuigpunt / Inblaaspunt
	Regeling ventilatie (1500+vl.)		MVV

UTP	Network aansluitpunt	KT	Kooktoestel
TEL	Telecom aansluiting	KK	Koellast
CAP	Centraal Aardpunt	BOI	Boiler
WTW	Mechanische Ventilatie (met warmteterugwinning)	VW	Vaatwasser
CON	Omvormer t.b.v. PV-panelen	MAGN	Magnetron
USB	USB oplaadpunt	WM	Wasmachine
AP	Loos punt t.b.v. Accesspoint	WD	Wasdroger

KLEUREN EN MATERIALEN

Onderdeel	Materiaal	Kleur
dakpannen dwarskap	keramische dakpan	antraciet
dakbedekking aanbouw (optioneel)	bitumen	zwart
daktrim dakrand / afdekcap / daktrim aanbouw (optioneel)	aluminium	ombergrijs
gevelmetselwerk + rollagen = terugliggend metselwerk + accentsteen	baksteen metselwerk, handvorm wf	bwvns. 01 t/m 04 en 10 t/m 12: rood bwvns. 08 en 09: beige bwvns. 13 t/m 15: koper
metselwerk kader rondom kozijn Frans balkon bij bwnr. 03 en 12	baksteen metselwerk, strengers wf	groen geglaazuurd
voegwerk gevelmetselwerk	cement	bij bwvns. 01 t/m 04 en 10 t/m 15: donkergrijs bij bwvns. 08 en 09: lichtgrijs
kozijnen	hout	crème-wit
ramen	hout	crème-wit
paneel boven voordeur	hout	ombergrijs
laten	staal	crème-wit
voordeuren	hout	beige-bruin
tuinteuren	hout	crème-wit
deurdorpels	composiet	antraciet
raamdorpels	beton	natuur
huisnummers	aluminium	grijs
hekwerk Frans balkon bwnr. 03 en 12	staal	beige-bruin
buitenzonwering (screens) (indien van toepassing)	omkasting + geleiders doek	crème-wit antraciet
hemelwaterafvoer voorzijde / kopgevel	aluminium	ombergrijs
hemelwaterafvoer achterzijde	kunststof	grijs
nestkasten	hout	betonlook

RENVOOI ALGEMEEN

	entree woningen
	meterkast, voorzien van underlayment meterkastbord inclusief zijwangen
	tegelerwerk
	maaiveld
	binnendeur

[illegible]

Opgavegever Vorm Conceptwoningen B.V. Te Rotterdam		 6D Wonen
Project New Brooklyn Bridge te Almere Type rijwoning 4,8m (Dwarskap)		
Bouwnummer 08		
Schaal 1:50 Formaat A0	Fase VK Status Definitief	
Projectnr. 250050		Bladz. nr. A4800-VK-B0105