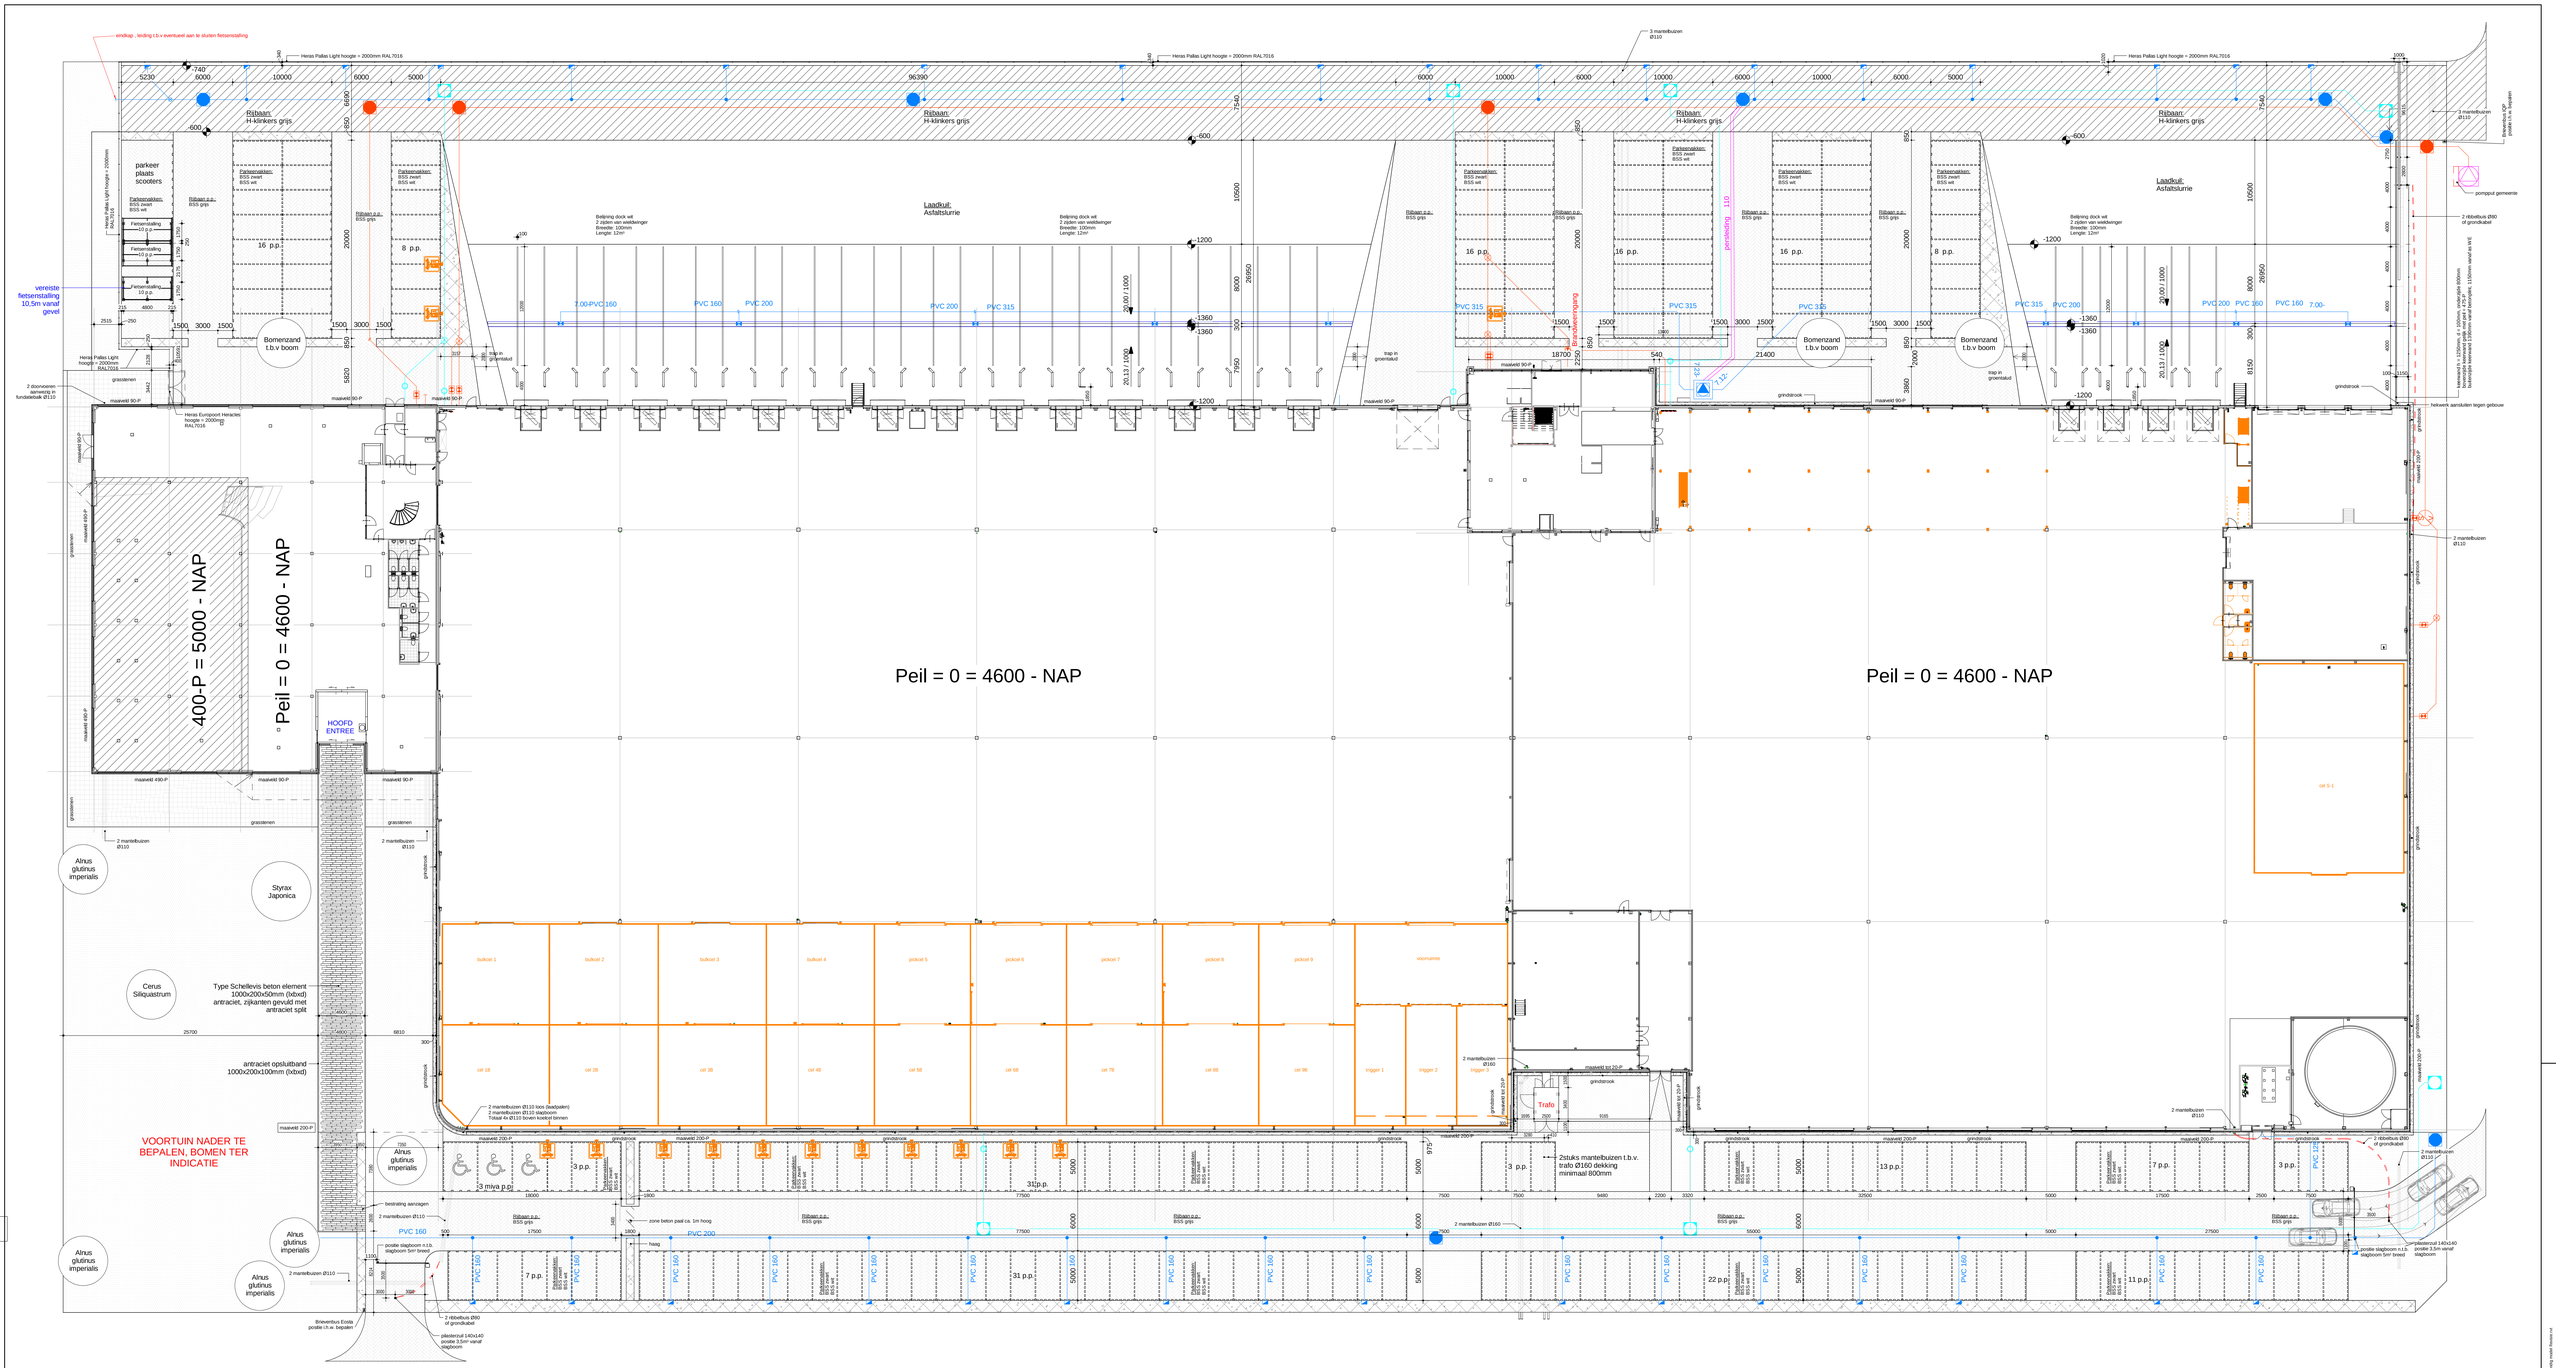

Nr	datum	wijziging	get.

SYSTABO
Bezoekadres: Marsstraten 200 7547 TD Enschede
Postadres: Postbus 3232 7500 DE Enschede
Tel: +31(0)53 428 88 14 Fax: +31(0)53 433 02 75
E-mail: algemeen@systabo.nl Internet: www.systabo.nl
van: VolkerWessels ondernemingen

Project:	Nieuwbouw Eosta te Waddinxveen	Status	R E V I S I E
			per/ref datum
Opdrachtgever:	Ontwikkelingsmaatschappij De Glasparel B.V. Ringwade 4 3439 LM Nieuwegein	Architect	
		Acquisitie	
		Bedrijfsbureau	
Onderwerp:	Situatietekening	get. PB	offerteno TR15018
		schaal 1 : 200	werkno. 17005
		datum 15-06-2018	bladnr. R00

Deze tekening blijft eigendom van Systabo b.v. en mag zonder schriftelijke toestemming niet gekopieerd of aan derden ter inzage worden gegeven noch door of voor derden worden gebruikt