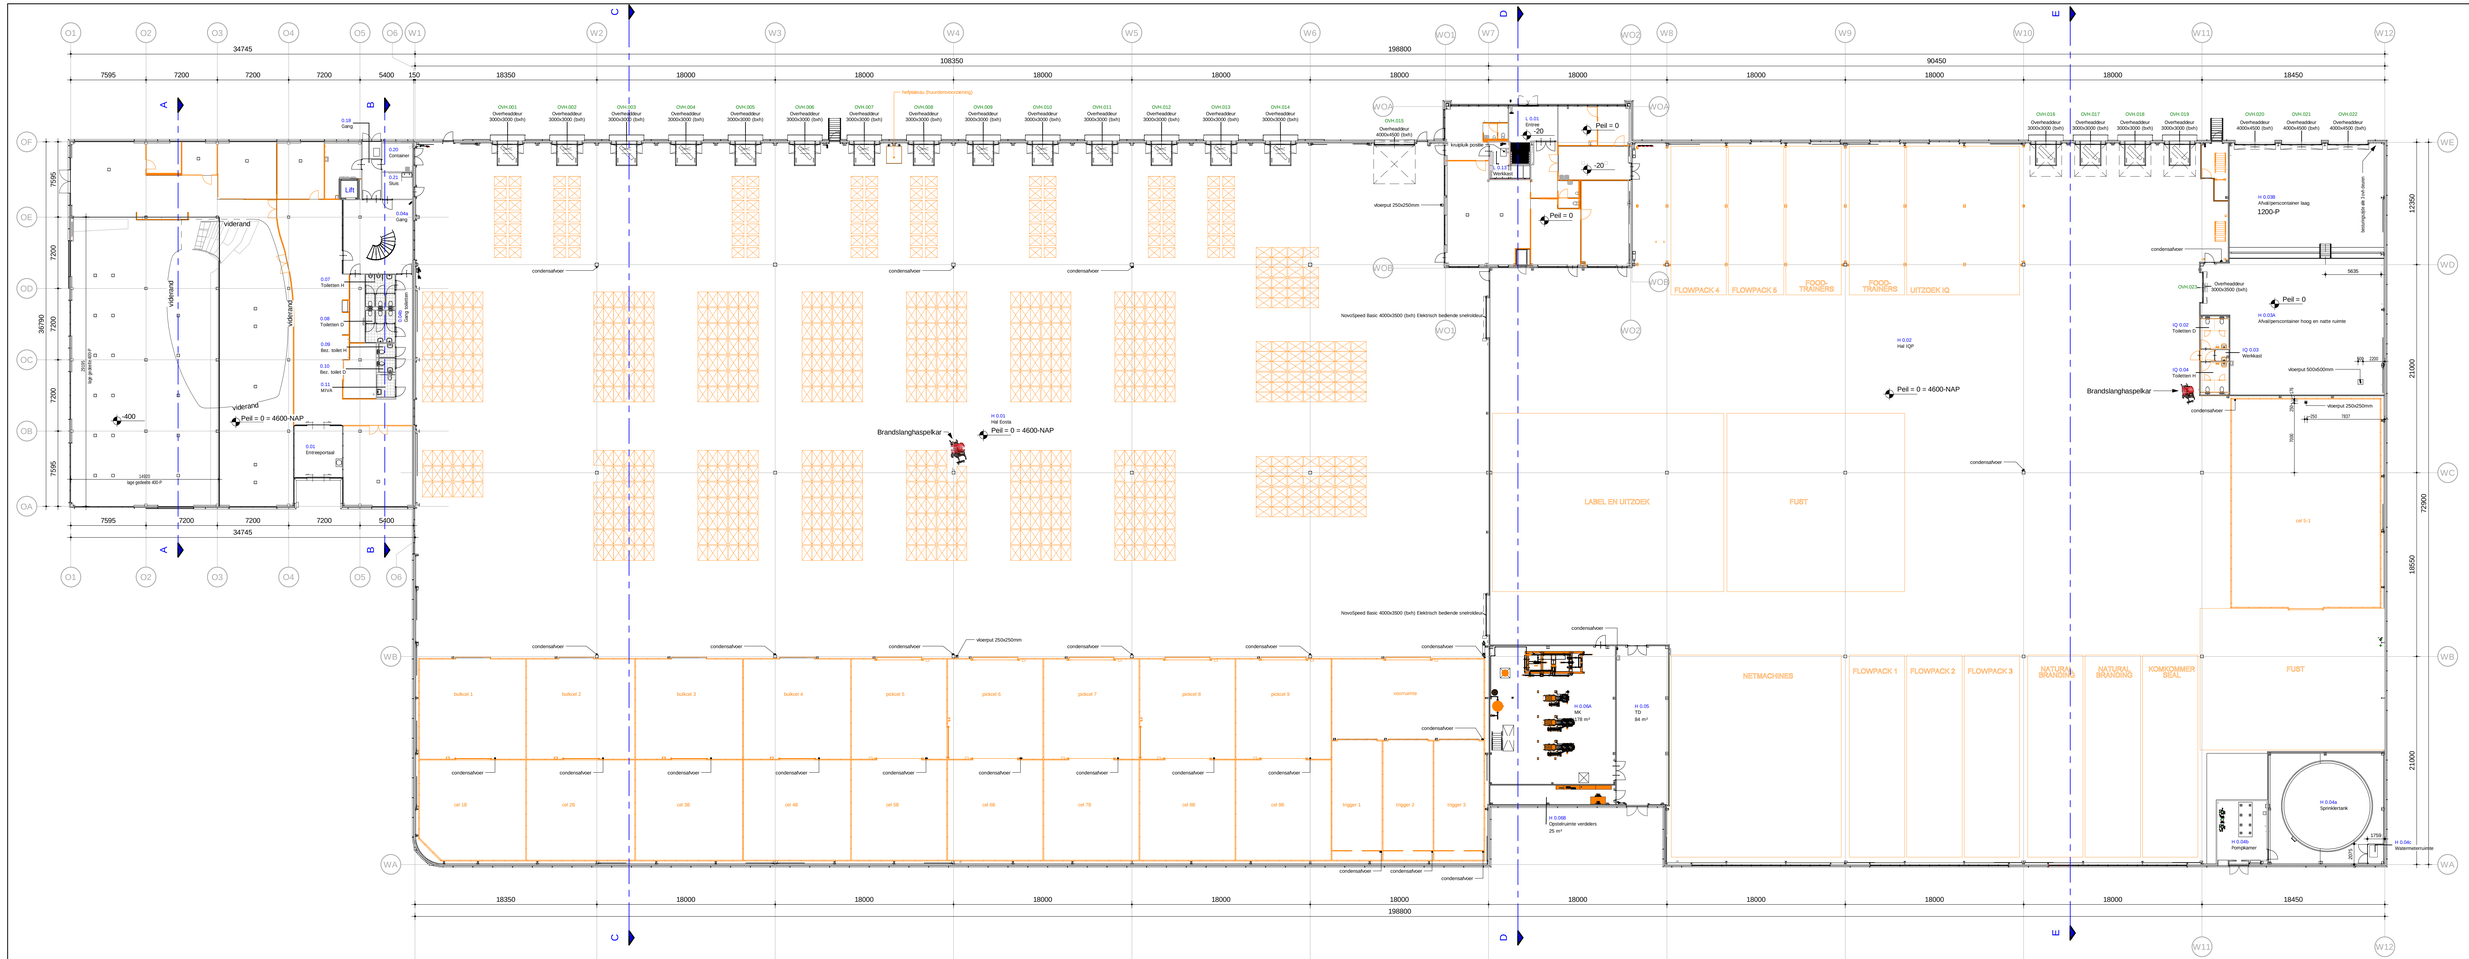
198800
108350
90450
34745
36790
17250
21000
18500
72900
FLOWPACK 4
FLOWPACK 5
FOOD TRAINERS
UITZOEK IQ
LABEL EN UITZOEK
FUST
NETMACHINES
FLOWPACK 1
FLOWPACK 2
FLOWPACK 3
NATURAL BRANDING
KOMKOMMER SEAL
Peil = 0 = 4600-NAP
Brandslanghaspelkar
condensafvoer
vloerput 250x250mm
Novi Speed Basic 4000x3500 (bxh) Elektrisch bedende snelroldeur
H 0.038 Afvalpercontainer laag 1200-P
H 0.03b Afvalpercontainer hoog en natte ruimte
H 0.04a Sprinklertank
H 0.04b Pompkamer
H 0.04c Waterverwerkruimte
H 0.06A Mix 129 m²
H 0.05 TG 84 m²
H 0.06B Opslagruimte verdelers 25 m²
H 0.02 Hal IQF
H 0.01 Hal Eosta
bulkcel 1
bulkcel 2
bulkcel 3
bulkcel 4
pickcel 5
pickcel 6
pickcel 7
pickcel 8
pickcel 9
voorruimte
trigger 1
trigger 2
trigger 3
cel 1B
cel 2B
cel 3B
cel 4B
cel 5B
cel 6B
cel 7B
cel 8B
cel 9B
cel 5-1
viderand
Entrewportaal
Toiletten H
Toiletten D
Bez. toilet H
Bez. toilet D
Mink
Gang
Container
Sluis
Lift
Werkkast
Kruipluik proces
Overheddeur 3000x3000 (bxh)
Overheddeur 4000x4500 (bxh)
Overheddeur 4000x4000 (bxh)
Overheddeur 4000x4500 (bxh)
OVH.001
OVH.002
OVH.003
OVH.004
OVH.005
OVH.006
OVH.007
OVH.008
OVH.009
OVH.010
OVH.011
OVH.012
OVH.013
OVH.014
OVH.015
OVH.016
OVH.017
OVH.018
OVH.019
OVH.020
OVH.021
OVH.022
OVH.023
IQ 0.02 Toiletten D
IQ 0.03 Werkkast
IQ 0.04 Toiletten H
Werkplaats
Kantoor
Hgr gemeten 40E-P
Hgr gemeten 40D-P
Hgr gemeten 40C-P
Hgr gemeten 40B-P
Hgr gemeten 40A-P
-400
-20
Peil = 0
Peil = 0 = 4600-NAP
L 0.01 Kantoor
L 0.03 Werkkast
L 0.07 Werkkast
H 0.01 Hal Eosta
H 0.02 Hal IQF
H 0.03a Afvalpercontainer hoog en natte ruimte
H 0.04a Sprinklertank
H 0.04b Pompkamer
H 0.04c Waterverwerkruimte
H 0.05 TG 84 m²
H 0.06A Mix 129 m²
H 0.06B Opslagruimte verdelers 25 m²
H 0.38 Afvalpercontainer laag 1200-P
beschrijdbaar tot 2.5m diepte
5635
7937
7000
250
1759
2000
2200
1000
1500
1200
1000
1000
1000