


Te Hoogerbrugge IV Woningtype 3h

Netto vloeroppervlak	
Woonkamer	23,40 m²
Keuken	7,40 m²
Slaapkamer 1	13,50 m²
Slaapkamer 2	8,70m²
Badkamer	5,90 m²
Hal	10,40m²
Berging	3,00 m²
Toilet	1,60 m²
Totale opp	73,90 m²
Balkon	8,90 m²

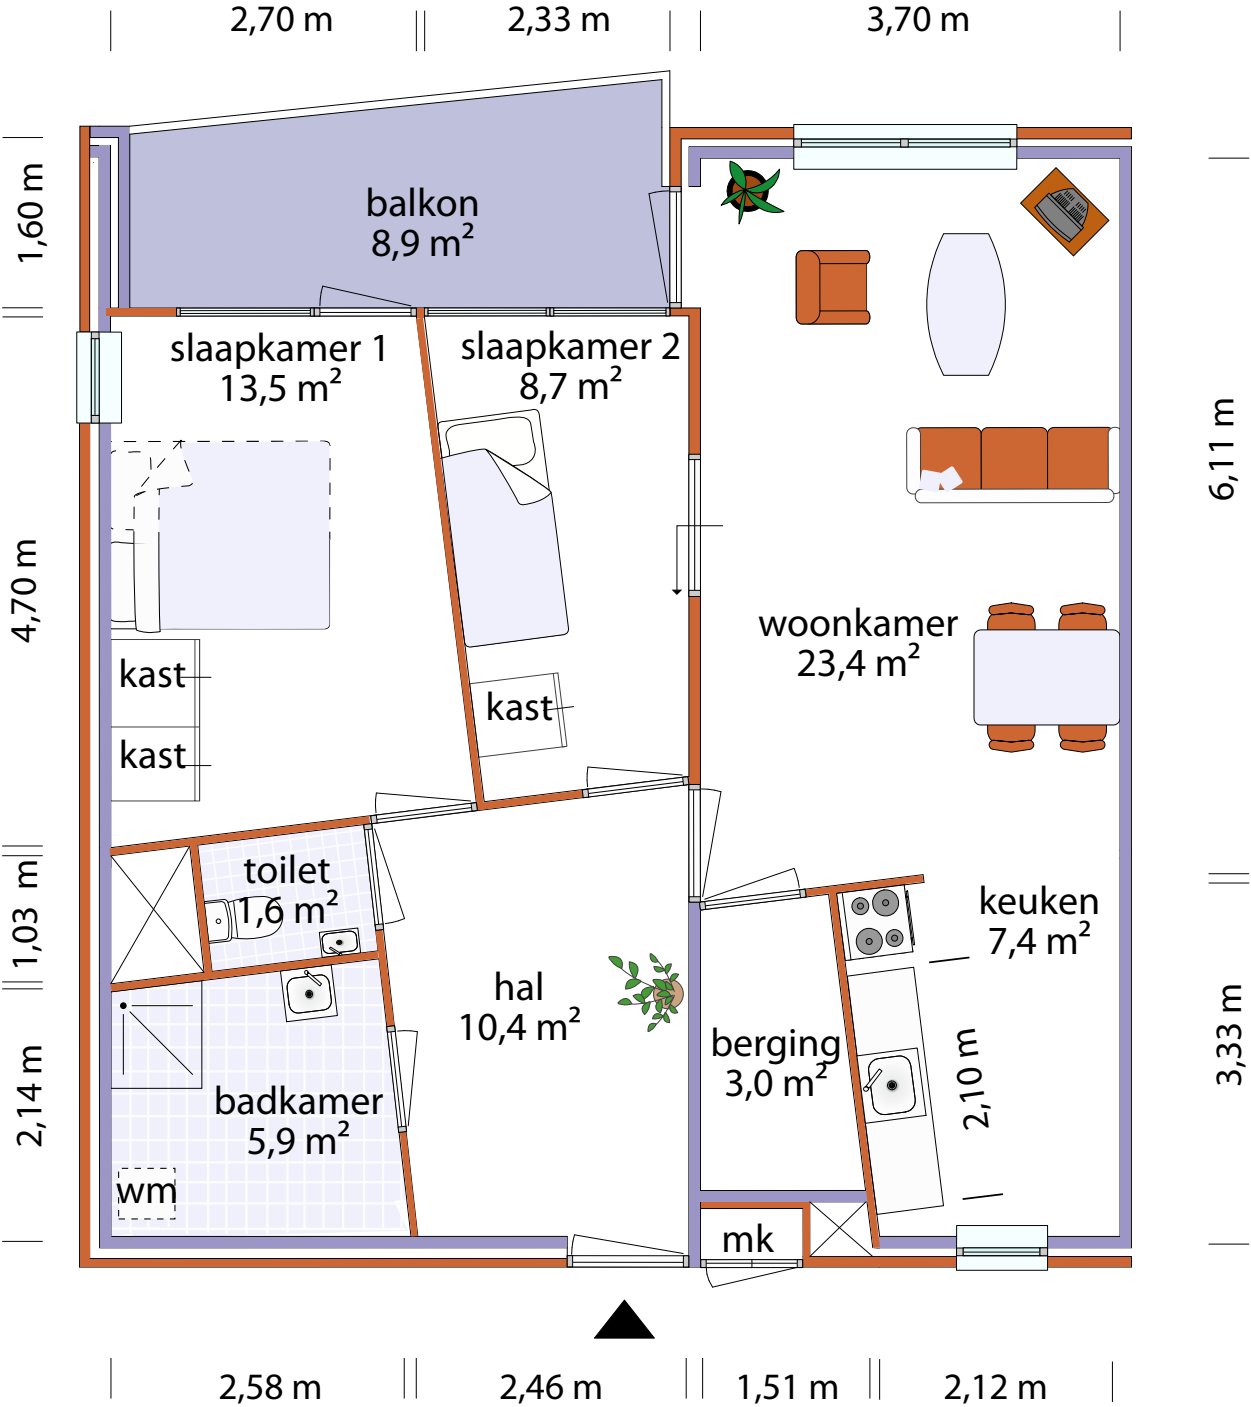

bovenstaande maten zijn indicatief,aan deze tekening kunnen geen rechten worden ontleend