


Te Hoogerbrugge II en V Woningtype 3s

Netto vloeroppervlak	
Woonkamer	26,90 m²
Keuken	7,00 m²
Slaapkamer 1	15,20 m²
Slaapkamer 2	11,70 m²
Badkamer	4,60 m²
Hal	9,20 m²
Berging	3,47 m²
Toilet	1,26 m²
Totale opp	79,33 m²
Balkon	7,35 m²

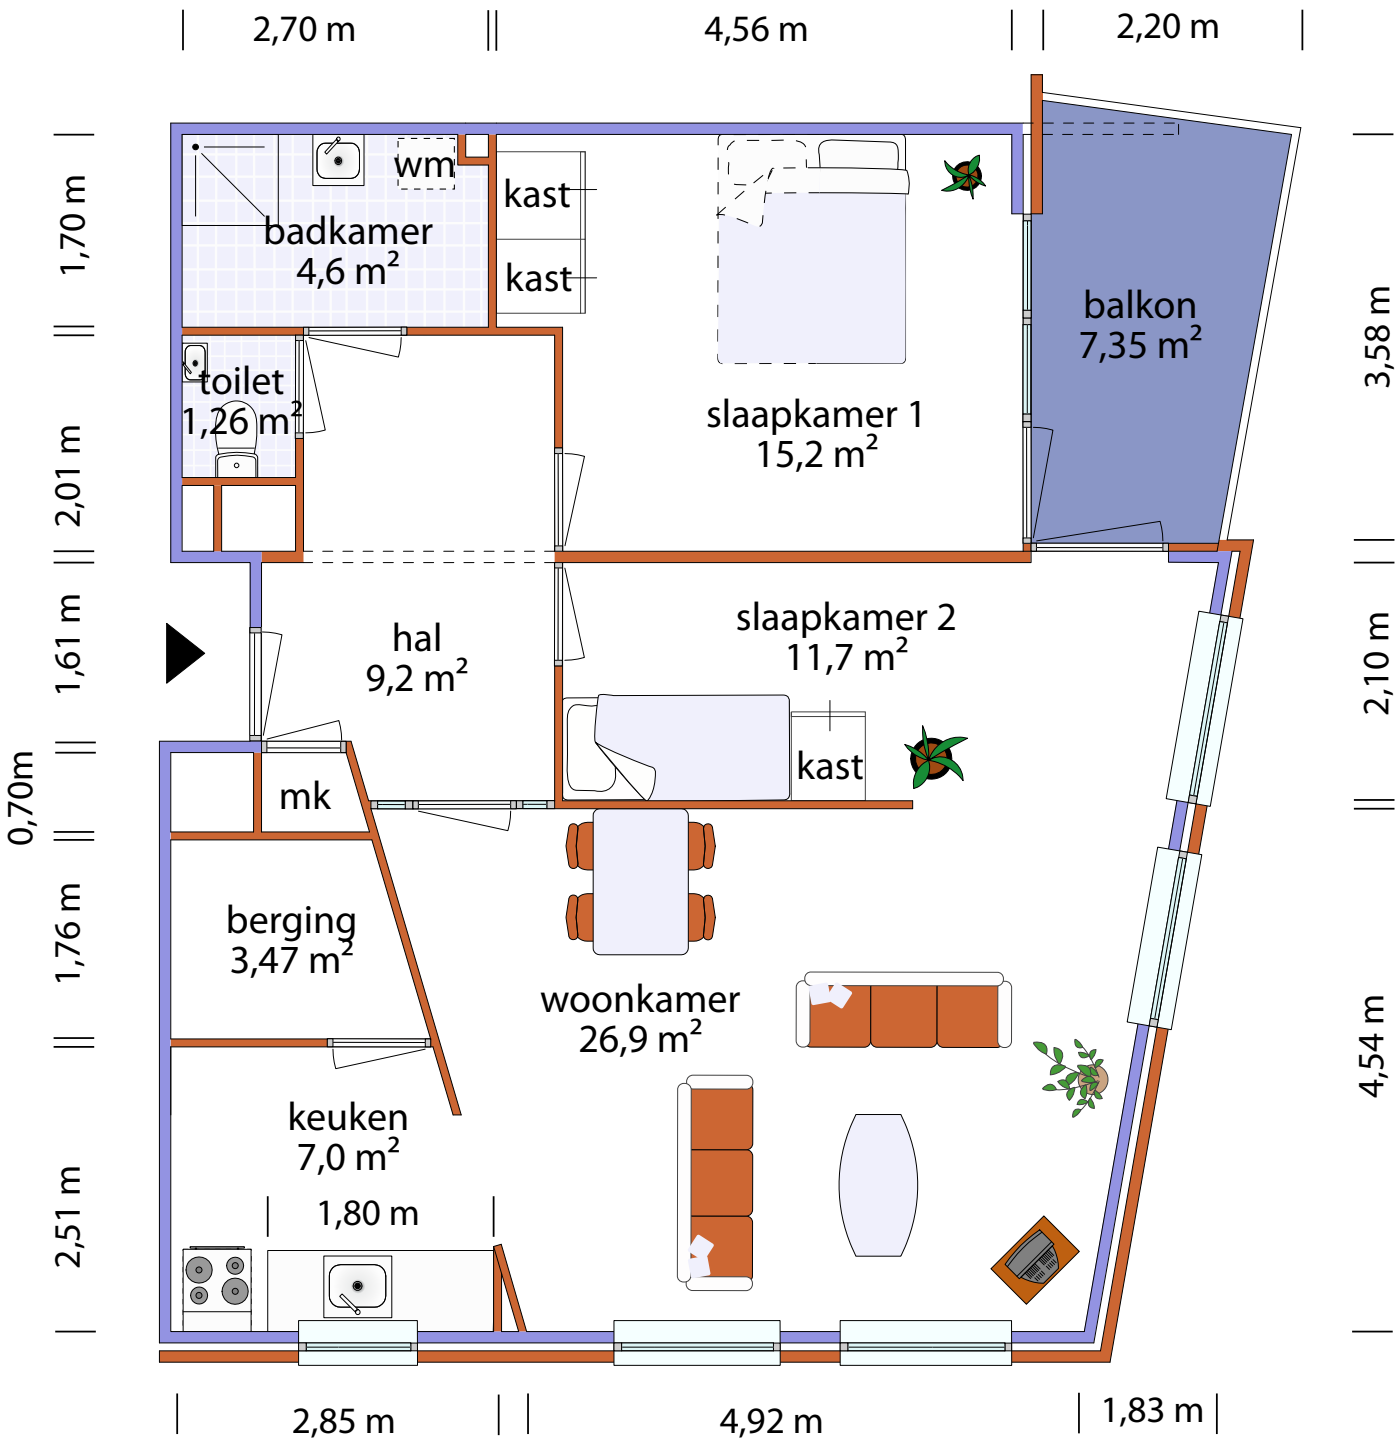

bovenstaande maten zijn indicatief,aan deze tekening kunnen geen rechten worden ontleend