


STADSPLEIN
Woningtype C3.23

Netto vloeroppervlak	
Woonkamer/ keuken	39,76 m2
Slaapkamer 1	16,53 m2
Slaapkamer 2	9,90 m2
Badkamer	7,54 m2
Toilet	1,00 m2
Hal	8,91 m2
Berging	4,19 m2
Totale opp	87,83 m2
Balkon	1,70 m2
Tuin	64,17 m2

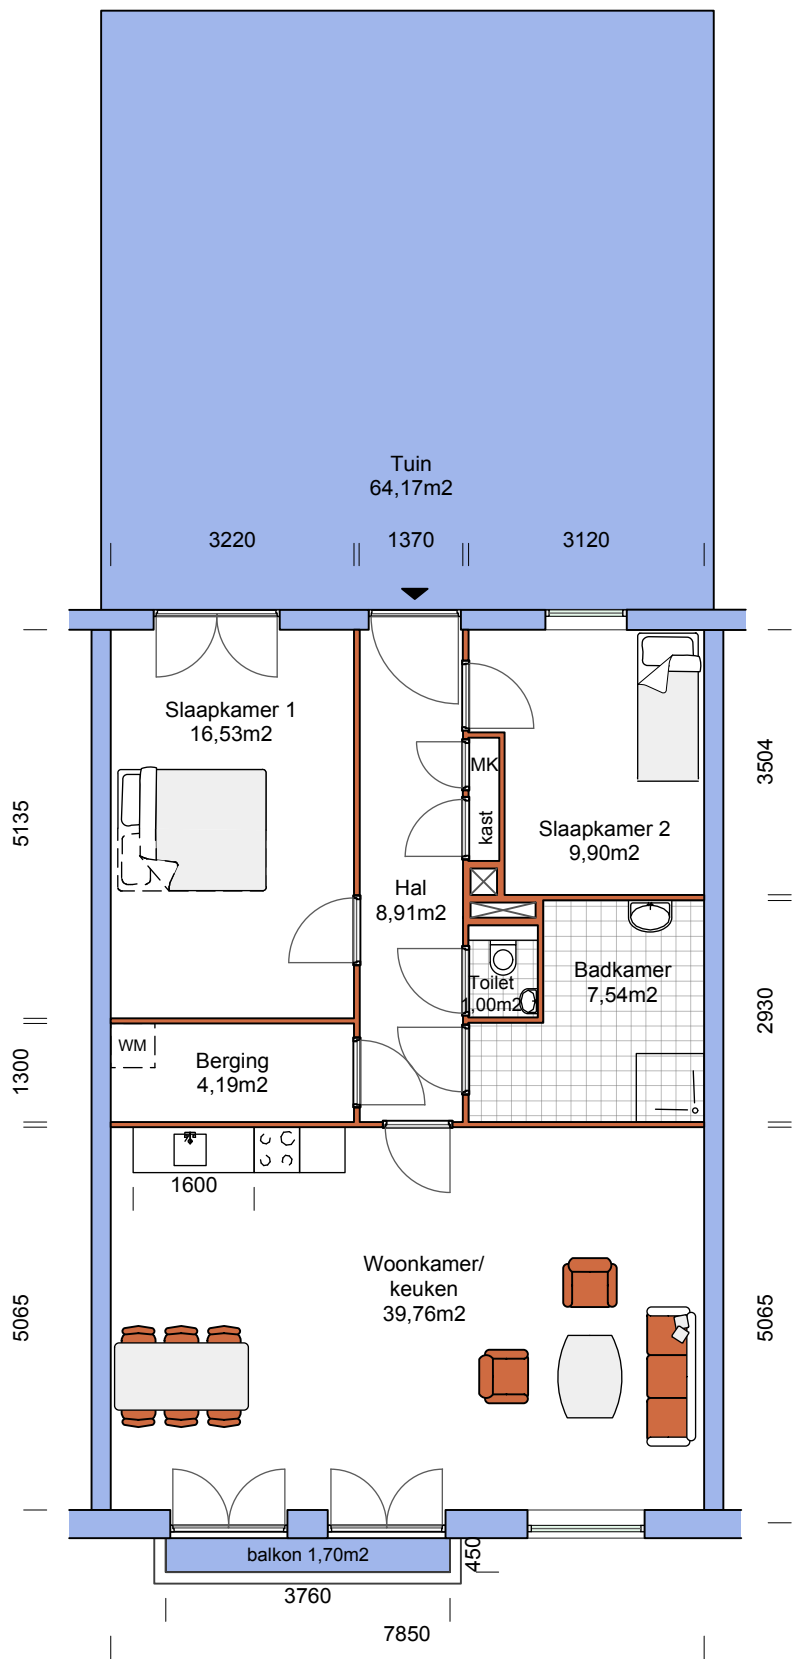

bovenstaande maten zijn indicatief,
aan deze tekening kunnen geen rechten worden ontleend