


Te Hoogerbrugge I
Woningtype Type 3k1

Netto vloeroppervlak	
Woonkamer	30,7 m ²
Keuken	7,7 m ²
Slaapkamer 1	14,4 m ²
Slaapkamer 2	12,3 m ²
Badkamer	6,7 m ²
Hal	9,0 m ²
Berging	3,9 m ²
Toilet	1,3 m ²
Totale opp	86,0 m ²
Balkon	12,5 m ²

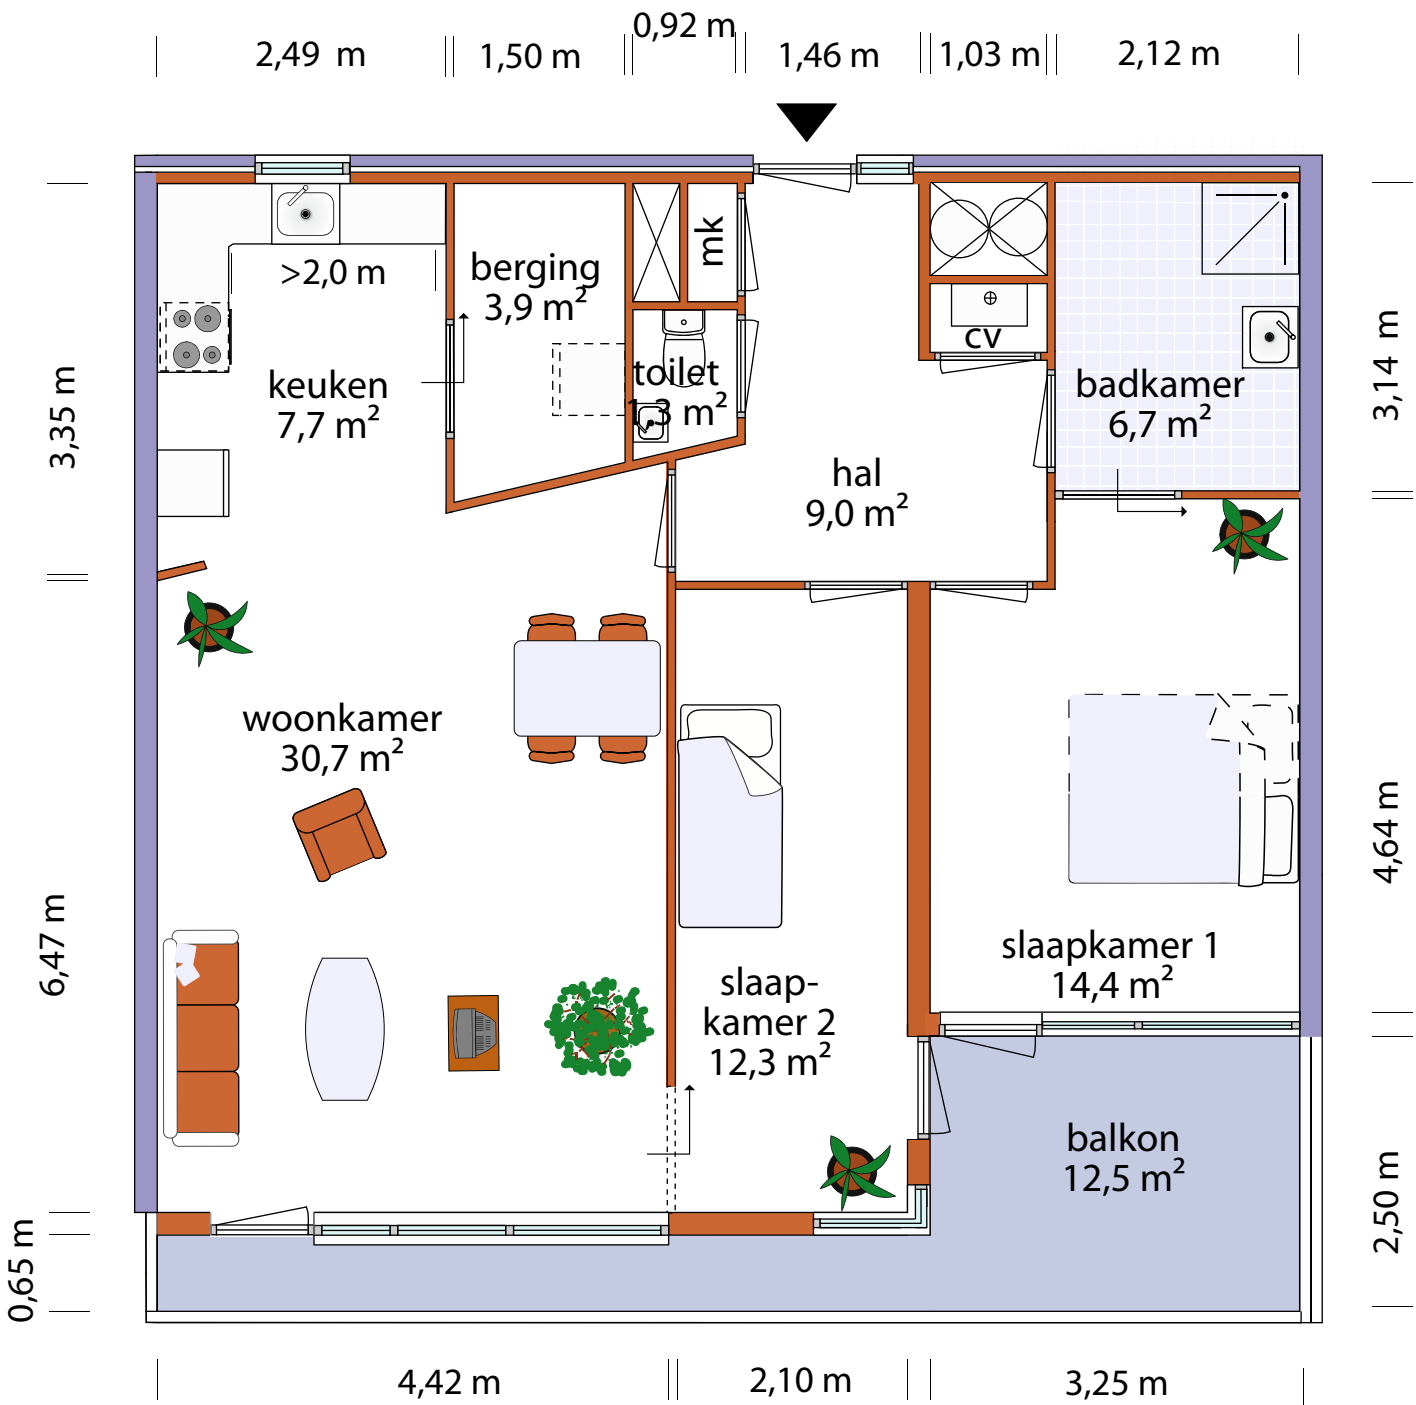

bovenstaande maten zijn indicatief, aan deze tekening kunnen geen rechten worden ontleend