


De Plussenburgh

Woningtype C

Netto vloeroppervlak	
Woonkamer	38,80 m ²
Keuken	7,31 m ²
Slaapkamer 1	15,86 m ²
Berging	1,92 m ²
Badkamer	6,25 m ²
Hal	10,90 m ²
Berging	3,10 m ²
Toilet	1,12 m ²
Totale opp	85,26 m ²
Balkon	9,60 m ²

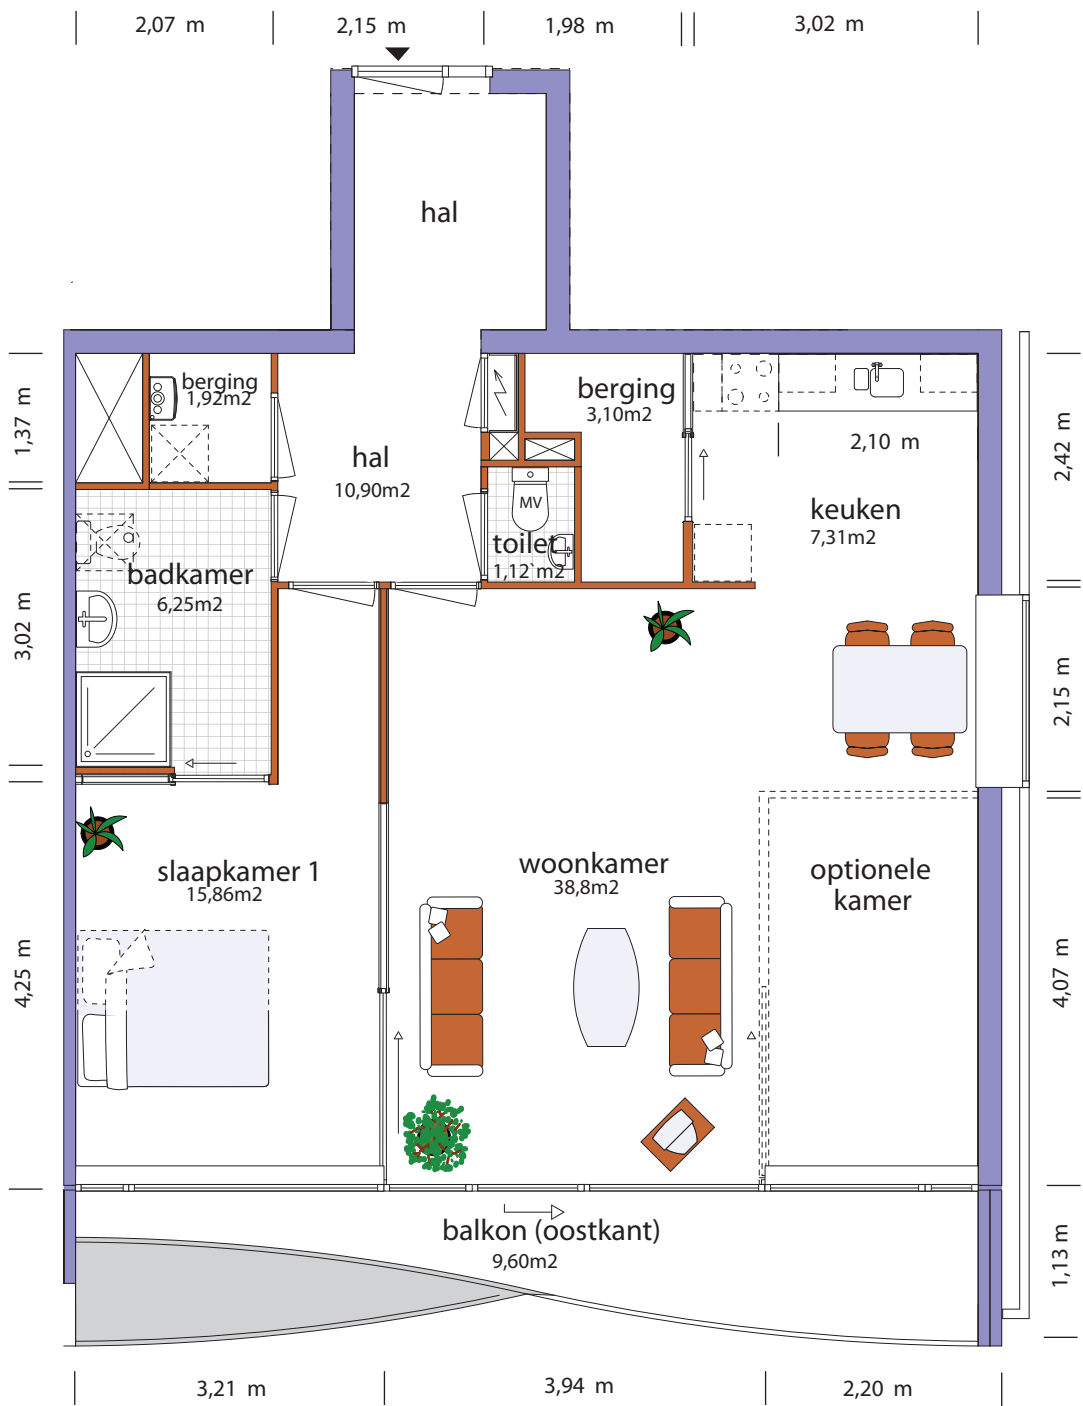

bovenstaande maten zijn indicatief, aan deze tekening kunnen geen rechten worden ontleend