


Te Hoogerbrugge II en V Woningtype 3s spiegel

Netto vloeroppervlak	
Woonkamer	26,90 m ²
Keuken	7,00 m ²
Slaapkamer 1	15,20 m ²
Slaapkamer 2	11,70 m ²
Badkamer	4,60 m ²
Hal	9,20 m ²
Berging	3,47 m ²
Toilet	1,26 m ²
Totale opp	79,33 m ²
Balkon	7,35 m ²

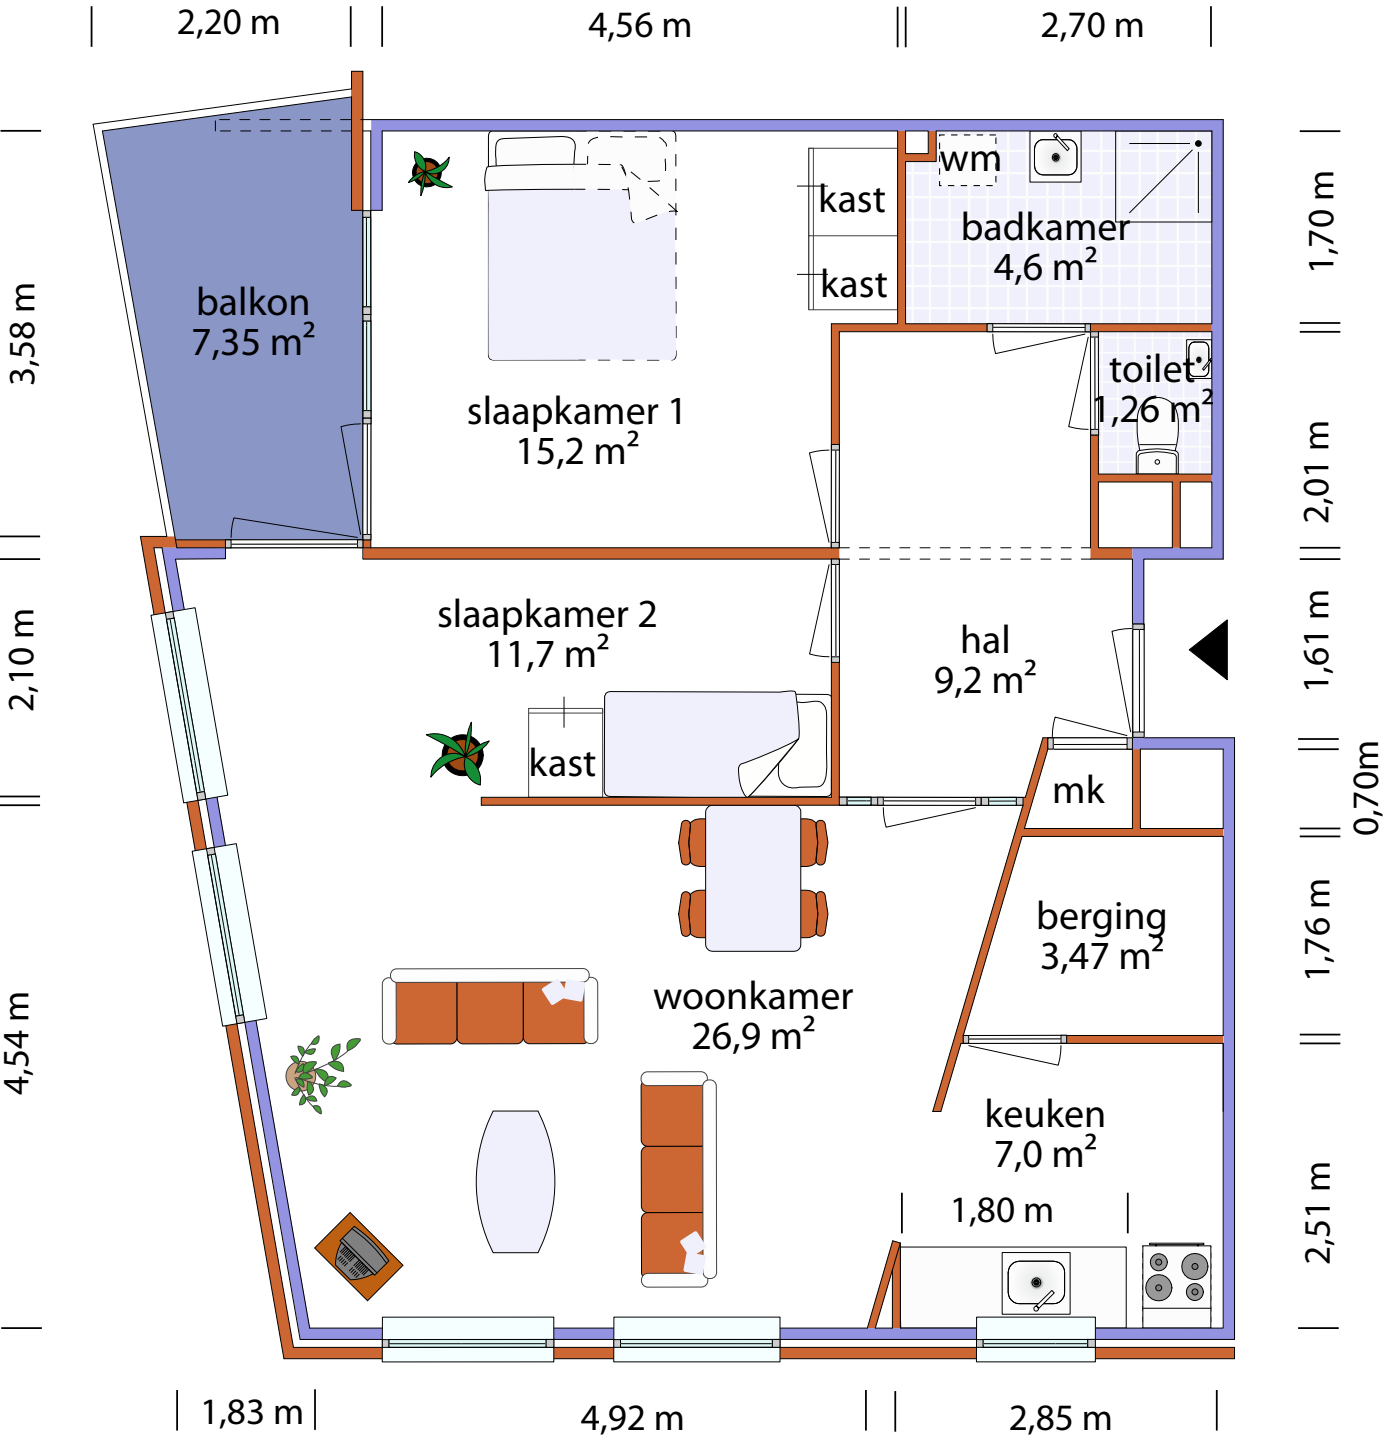

bovenstaande maten zijn indicatief,aan deze tekening kunnen geen rechten worden ontleend