


LEEMGAARDE  
Woningtype B2sp  
(huisnummers 78,150, 228, 262 en 314)

| Netto vloeroppervlak |                     |
|----------------------|---------------------|
| Woonkamer            | 35,10m <sup>2</sup> |
| Keuken               | 6,54m <sup>2</sup>  |
| Slaapkamer 1         | 13,85m <sup>2</sup> |
| Slaapkamer 2         | 7,70m <sup>2</sup>  |
| Study                | 9,94m <sup>2</sup>  |
| Badkamer             | 7,40m <sup>2</sup>  |
| Hal                  | 8,63m <sup>2</sup>  |
| Berging              | 4,48m <sup>2</sup>  |
| Totale opp           | 93,64m <sup>2</sup> |
| Dakterras            | 79,42m <sup>2</sup> |

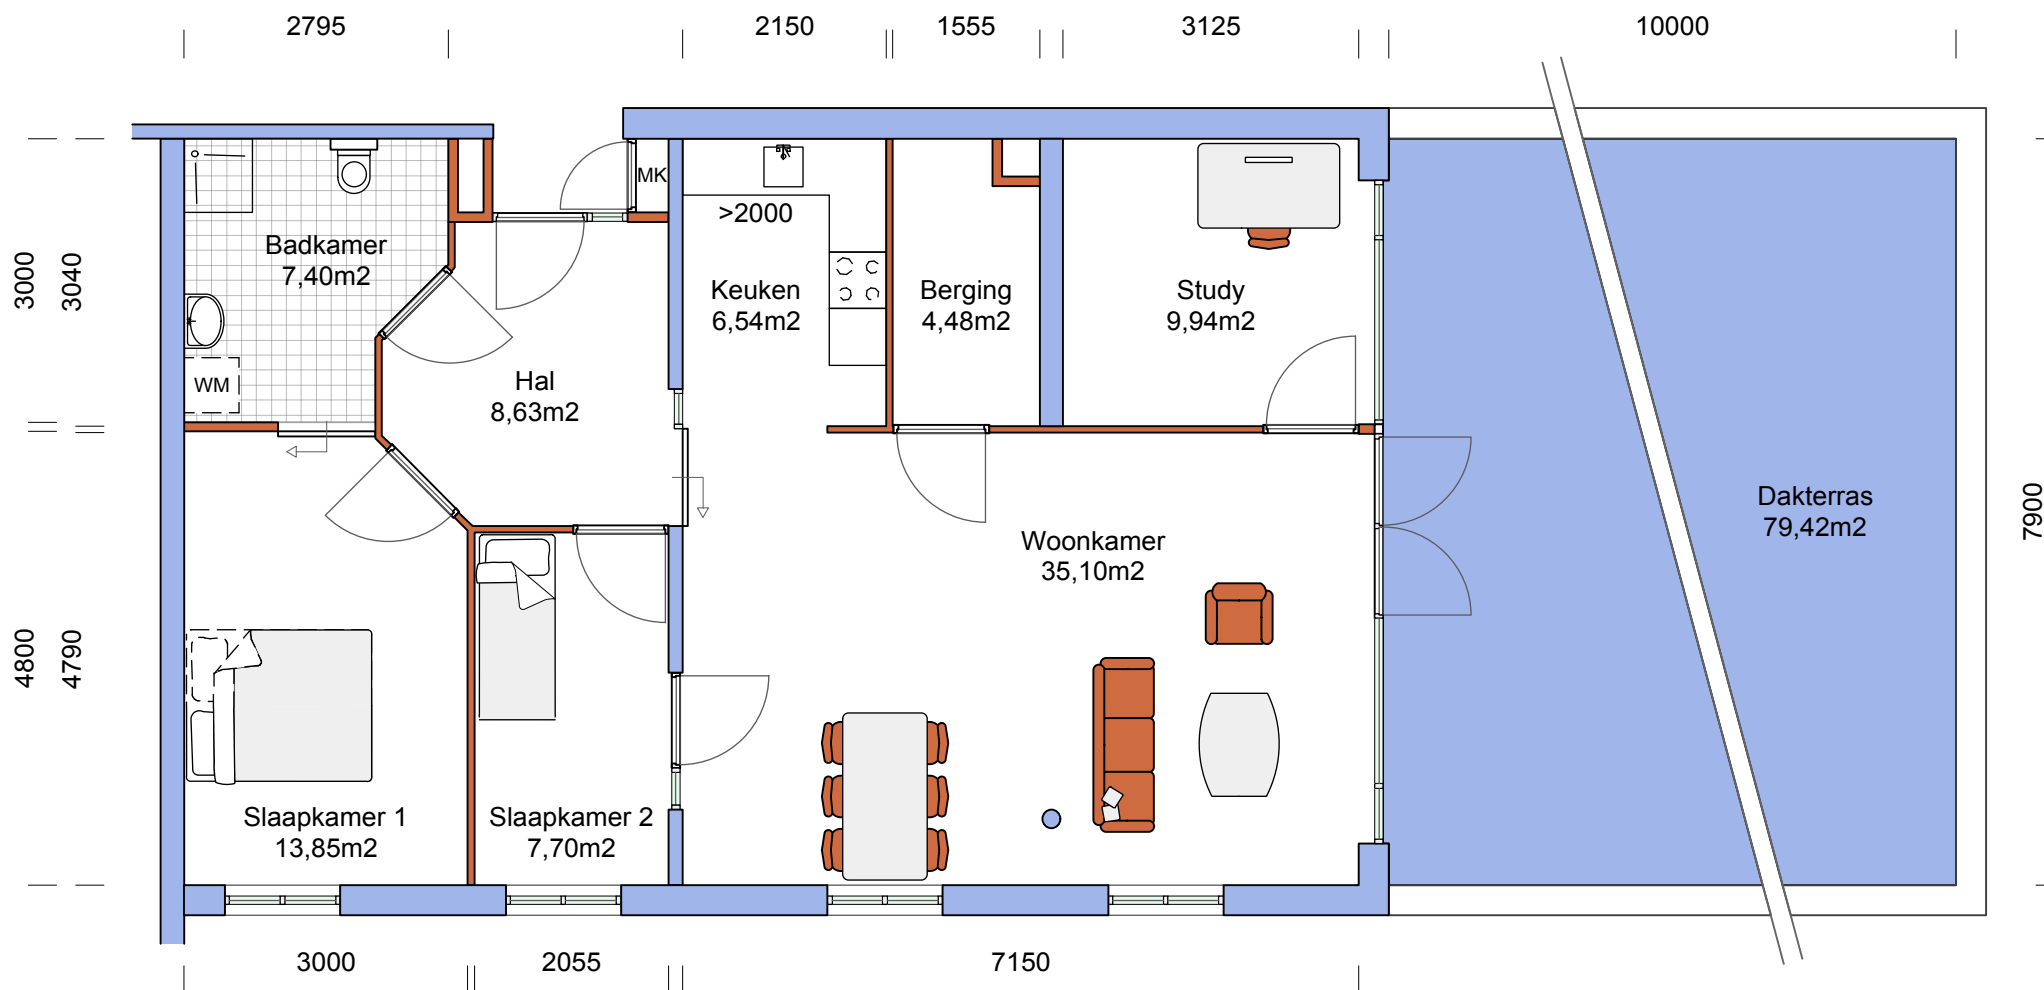

bovenstaande maten zijn indicatief,  
aan deze tekening kunnen geen rechten worden ontleend