


Het Facet

Woningtype A1

Netto vloeroppervlak	
Woonkamer	25,51 m²
Keuken	11,97 m²
Slaapkamer	19,21 m²
Slaapkamer2	10,19 m²
Badkamer	7,01 m²
Hal	6,19 m²
Toilet	1,12 m²
Berging	5,20 m²
Totale opp.	86,40 m²
Balkon	7,44 m²

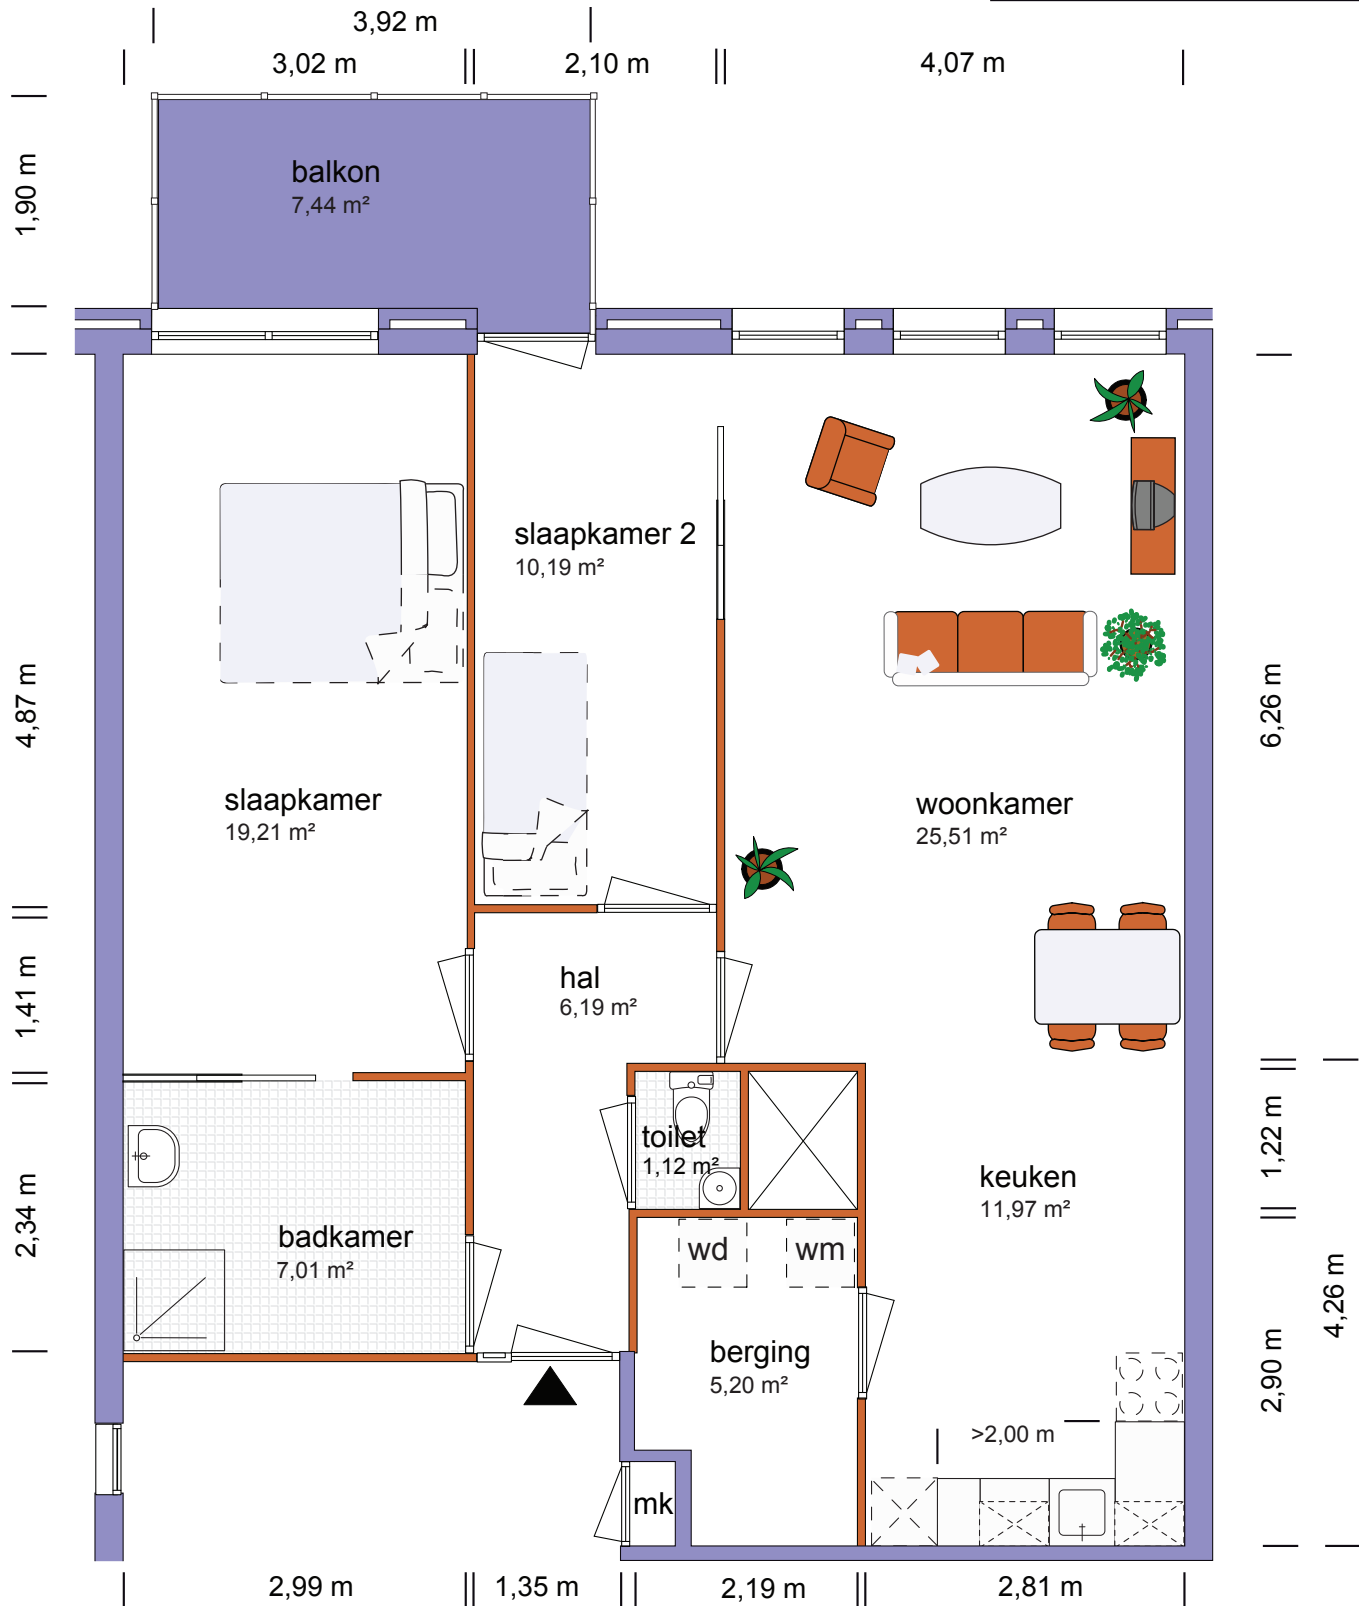

bovenstaande maten zijn indicatief,aan deze tekening kunnen geen rechten worden ontleend