


Te Hoogerbrugge I Woningtype Type 3k spiegel

Netto vloeroppervlak	
Woonkamer	30.7 m²
Keuken	7,7 m²
Slaapkamer 1	15,2 m²
Slaapkamer 2	12,3 m²
Badkamer	6,7 m²
Hal	9,6 m²
Berging	3,9 m²
Toilet	1,3 m²
Totale opp	87,4 m²
Balkon	12,0 m²

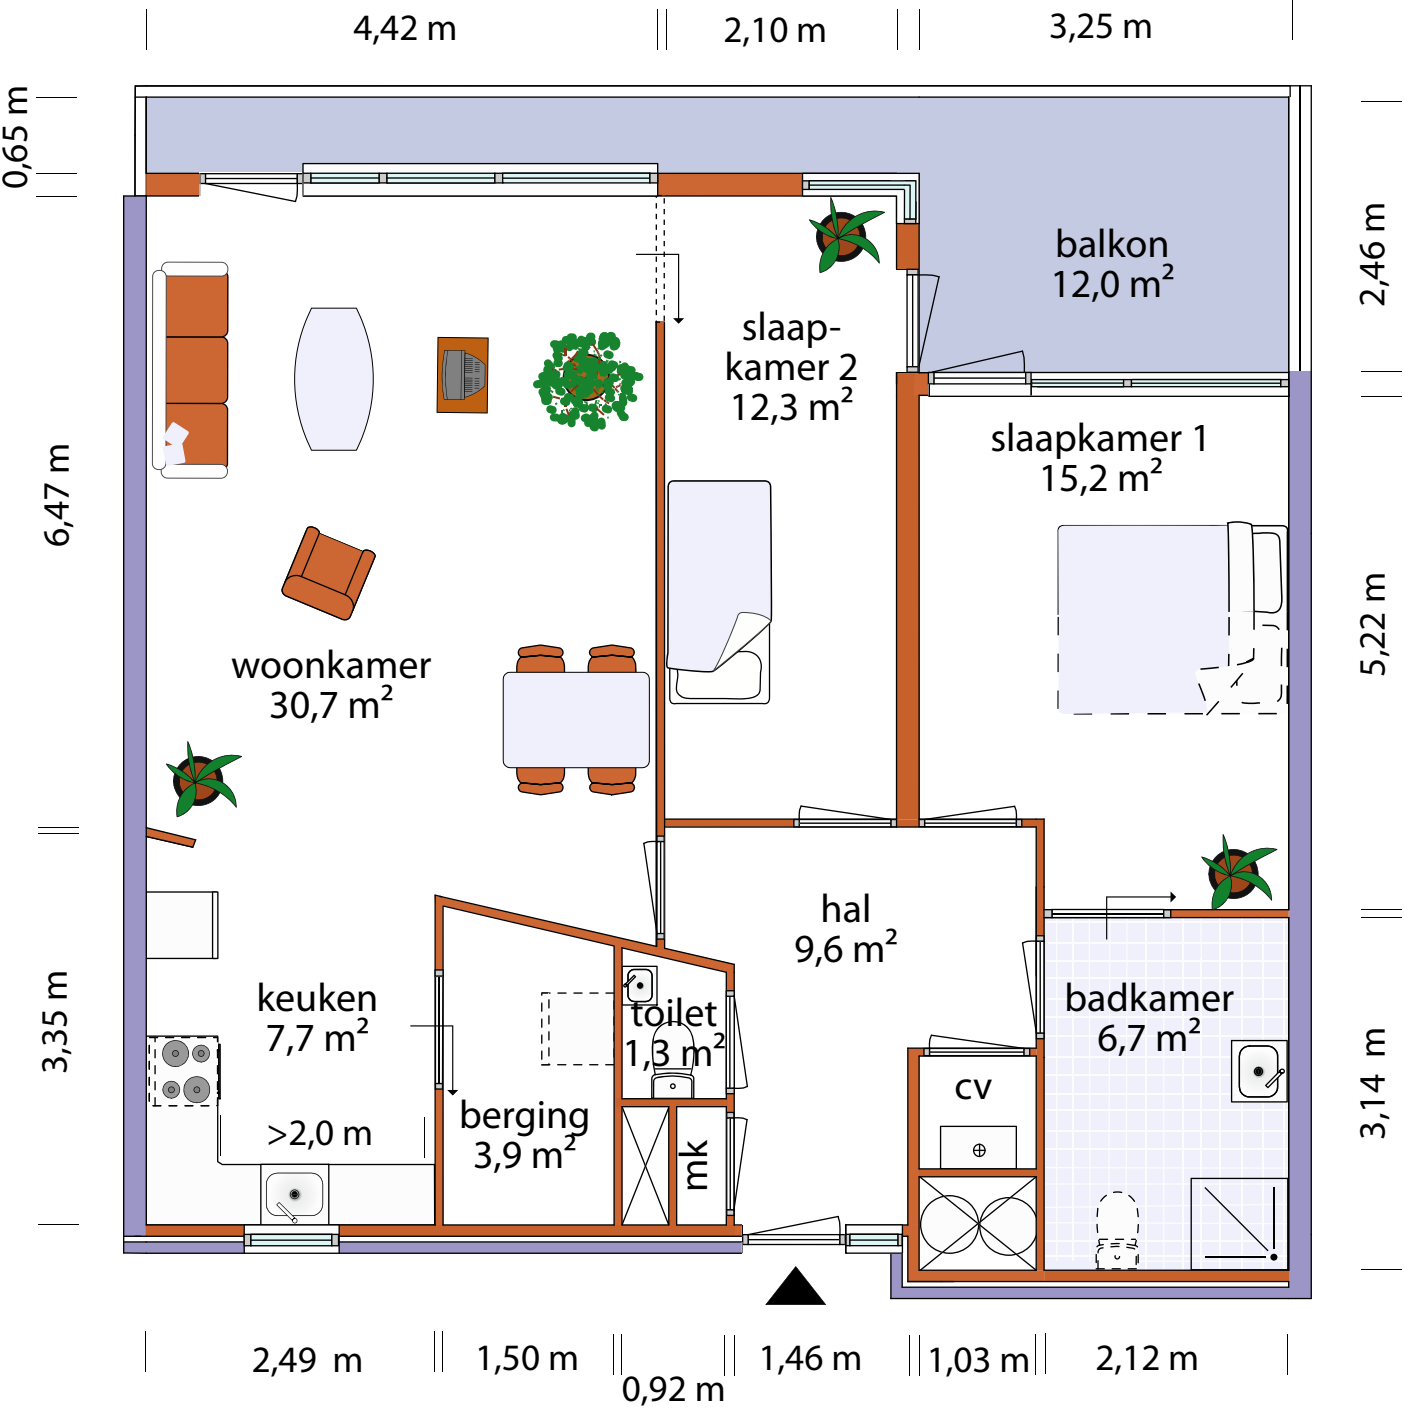

bovenstaande maten zijn indicatief,aan deze tekening kunnen geen rechten worden ontleend