


SONNEBURGH
Woningtype B1sp

Netto vloeroppervlak	
Woonkamer	18,00 m2
Keuken	5,00 m2
Slaapkamer	13,58 m2
Badkamer	2,89 m2
Hal	2,65 m2
Berging	4,85 m2
Totale opp	45,48 m2
Balkon	4,42 m2

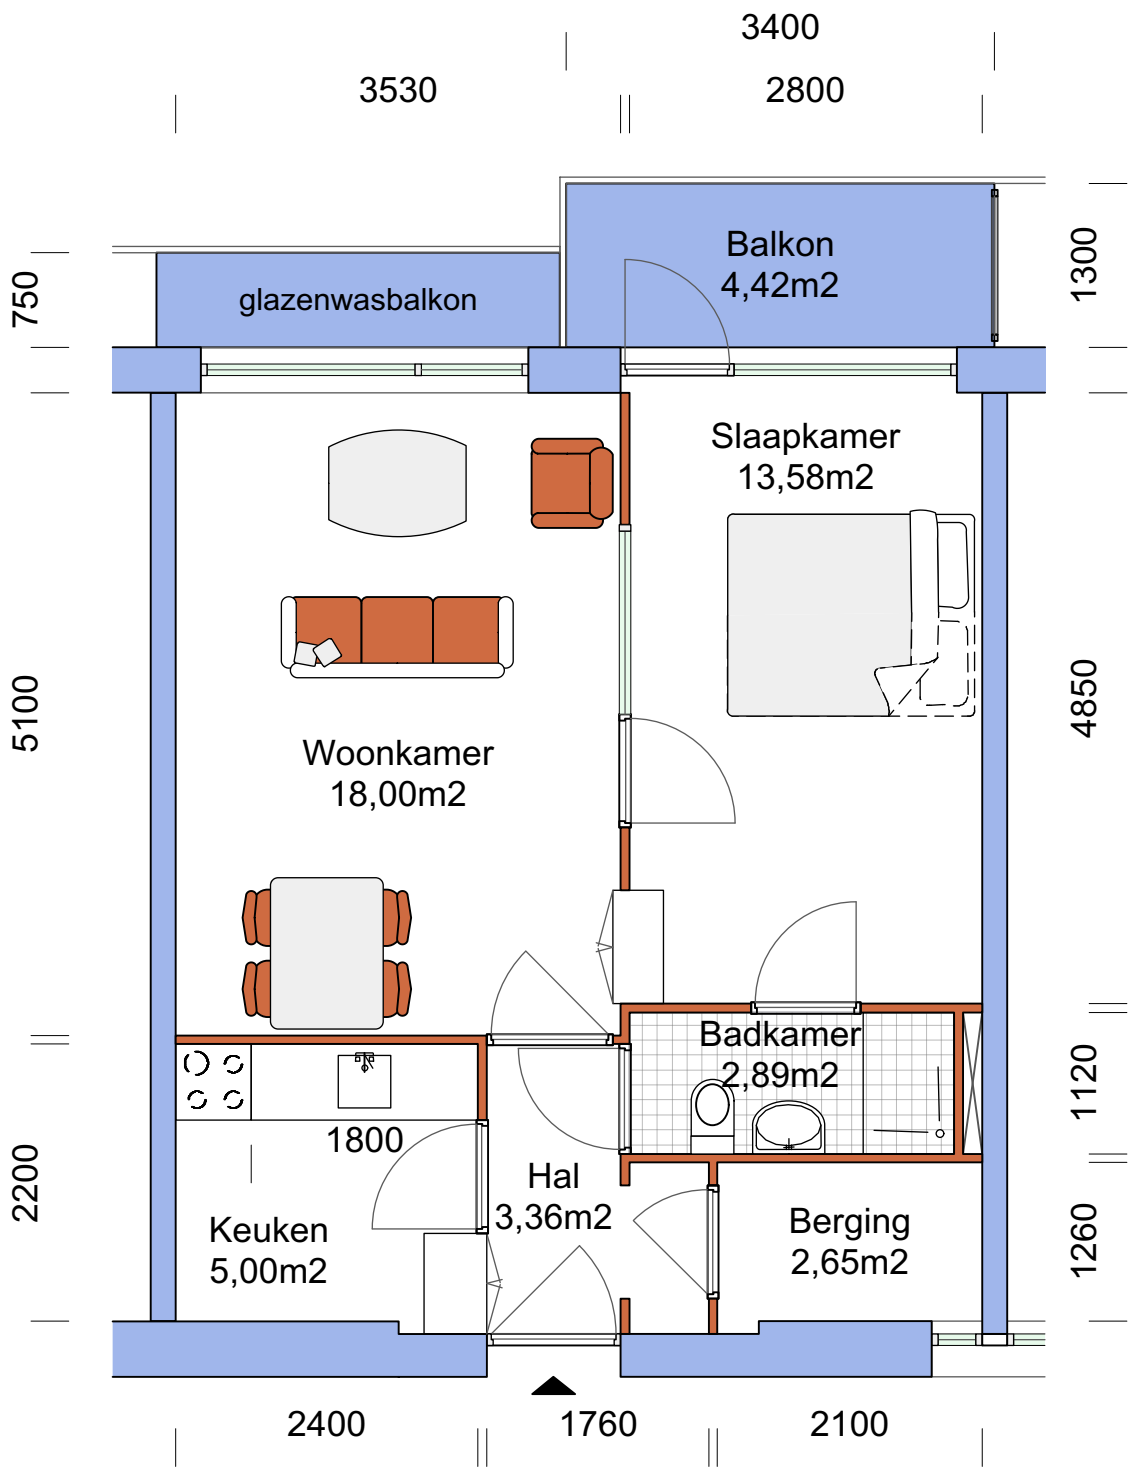

bovenstaande maten zijn indicatief,
aan deze tekening kunnen geen rechten worden ontleend