


NIEUWE PLANTAGE
Woningtype D

Netto vloeroppervlak	
Woonkamer	22,14m2
Keuken	6,36m2
Slaapkamer	12,40m2
Badkamer	6,26m2
Hal	3,46m2
Externe berging	3,53m2
Totale opp	54,15m2
Balkon	4,81m2

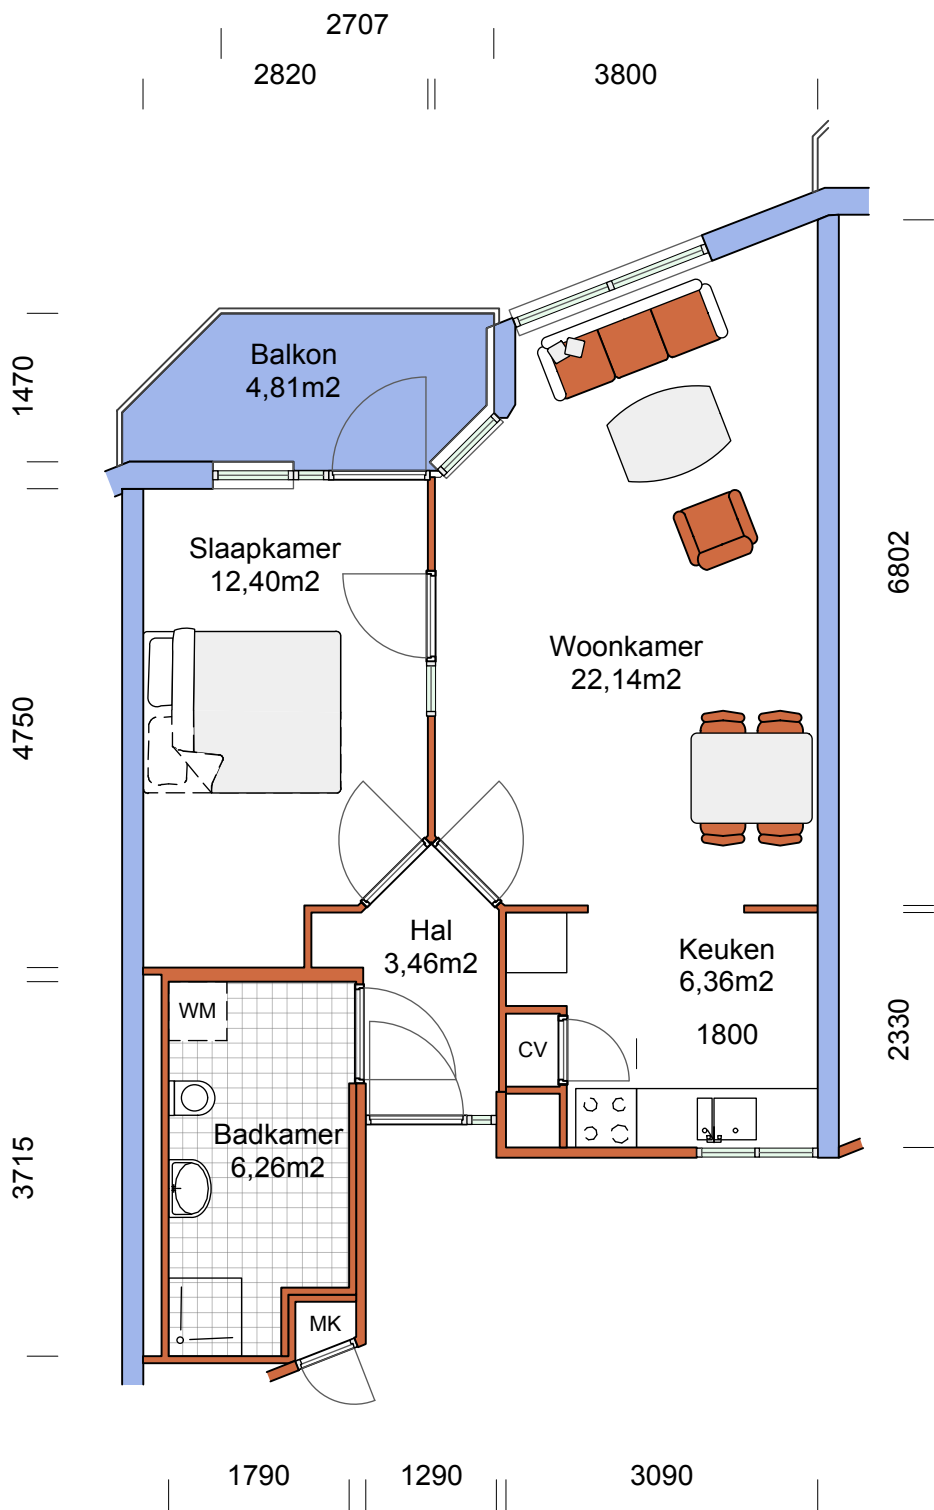

bovenstaande maten zijn indicatief,
aan deze tekening kunnen geen rechten worden ontleend