


BISSCHOPSHOVE
Woningtype D

Netto vloeroppervlak	
Woonkamer	23,56m2
Keuken	7,69m2
Slaapkamer 1	15,18m2
Slaapkamer 2	8,29m2
Badkamer	10,13m2
Toilet	1,46m2
Hal	9,95m2
Berging	4,62m2
Totale opp	80,88m2
Balkon	12,91m2

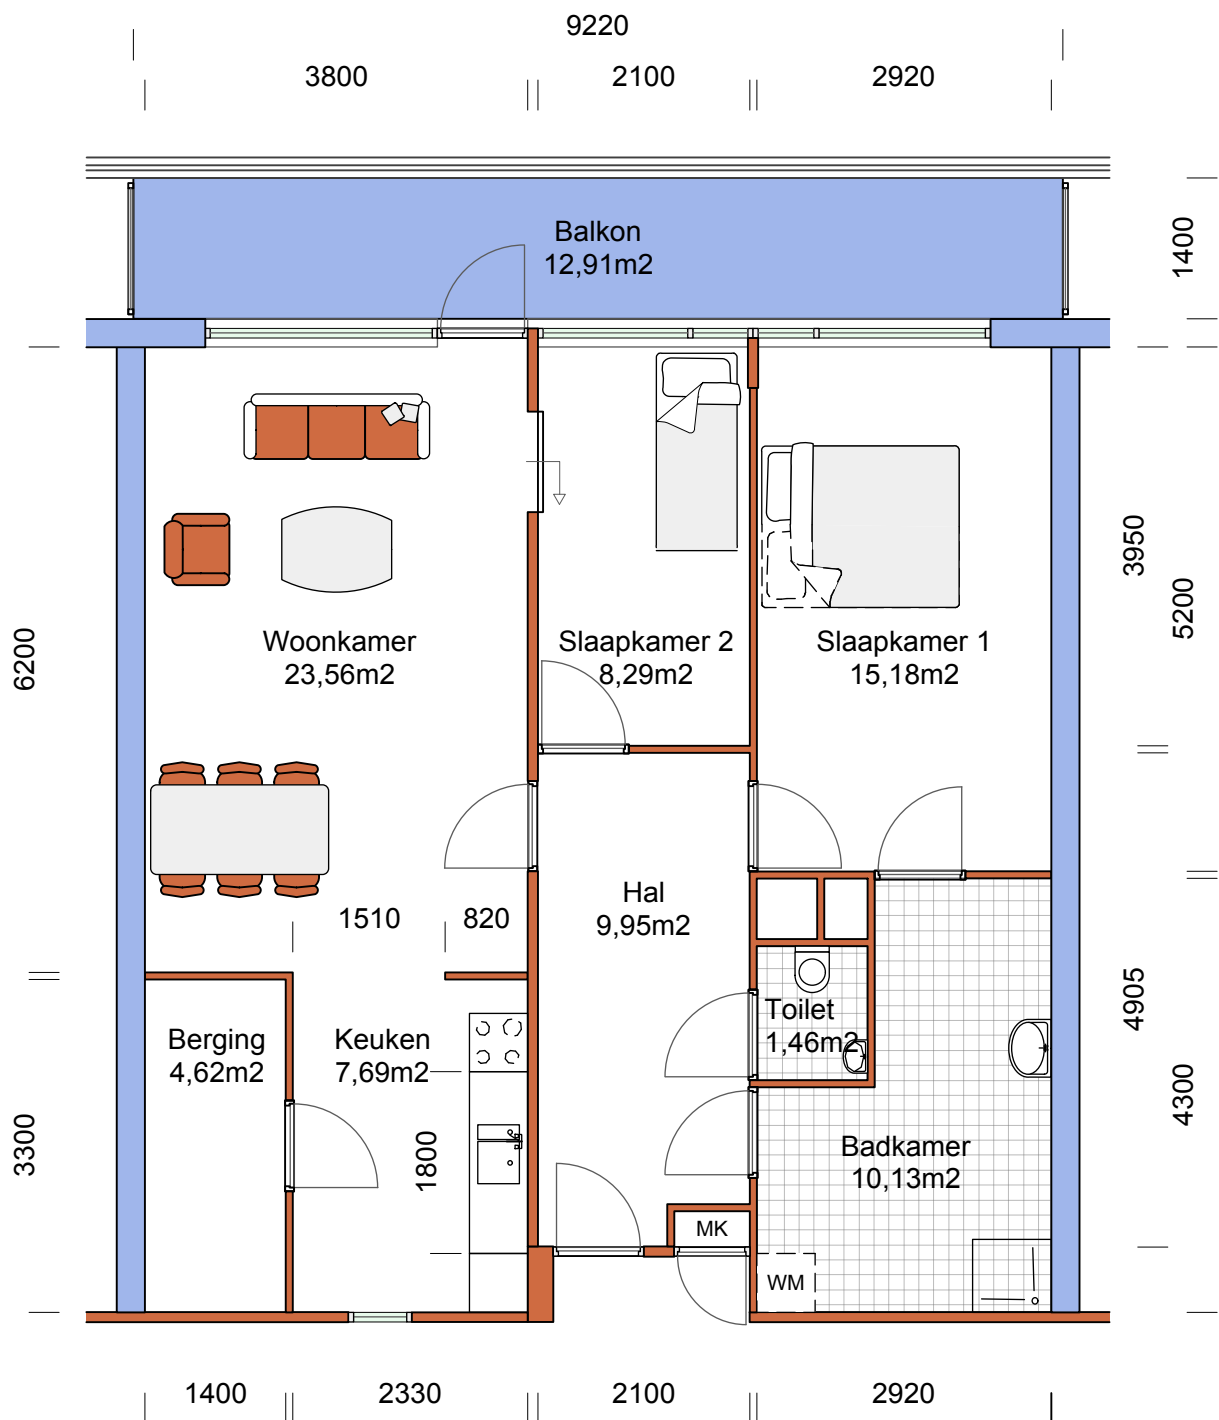

bovenstaande maten zijn indicatief,
aan deze tekening kunnen geen rechten worden ontleend