


ZONNEHOVE
Woningtype C1

Netto vloeroppervlak	
Woonkamer	24,21 m2
Keuken	5,26 m2
Slaapkamer 1	14,58 m2
Slaapkamer 2	7,18 m2
Badkamer	6,17 m2
Hal	9,29 m2
Berging	4,15 m2
Totale opp	70,84 m2
Terras	16,93 m2

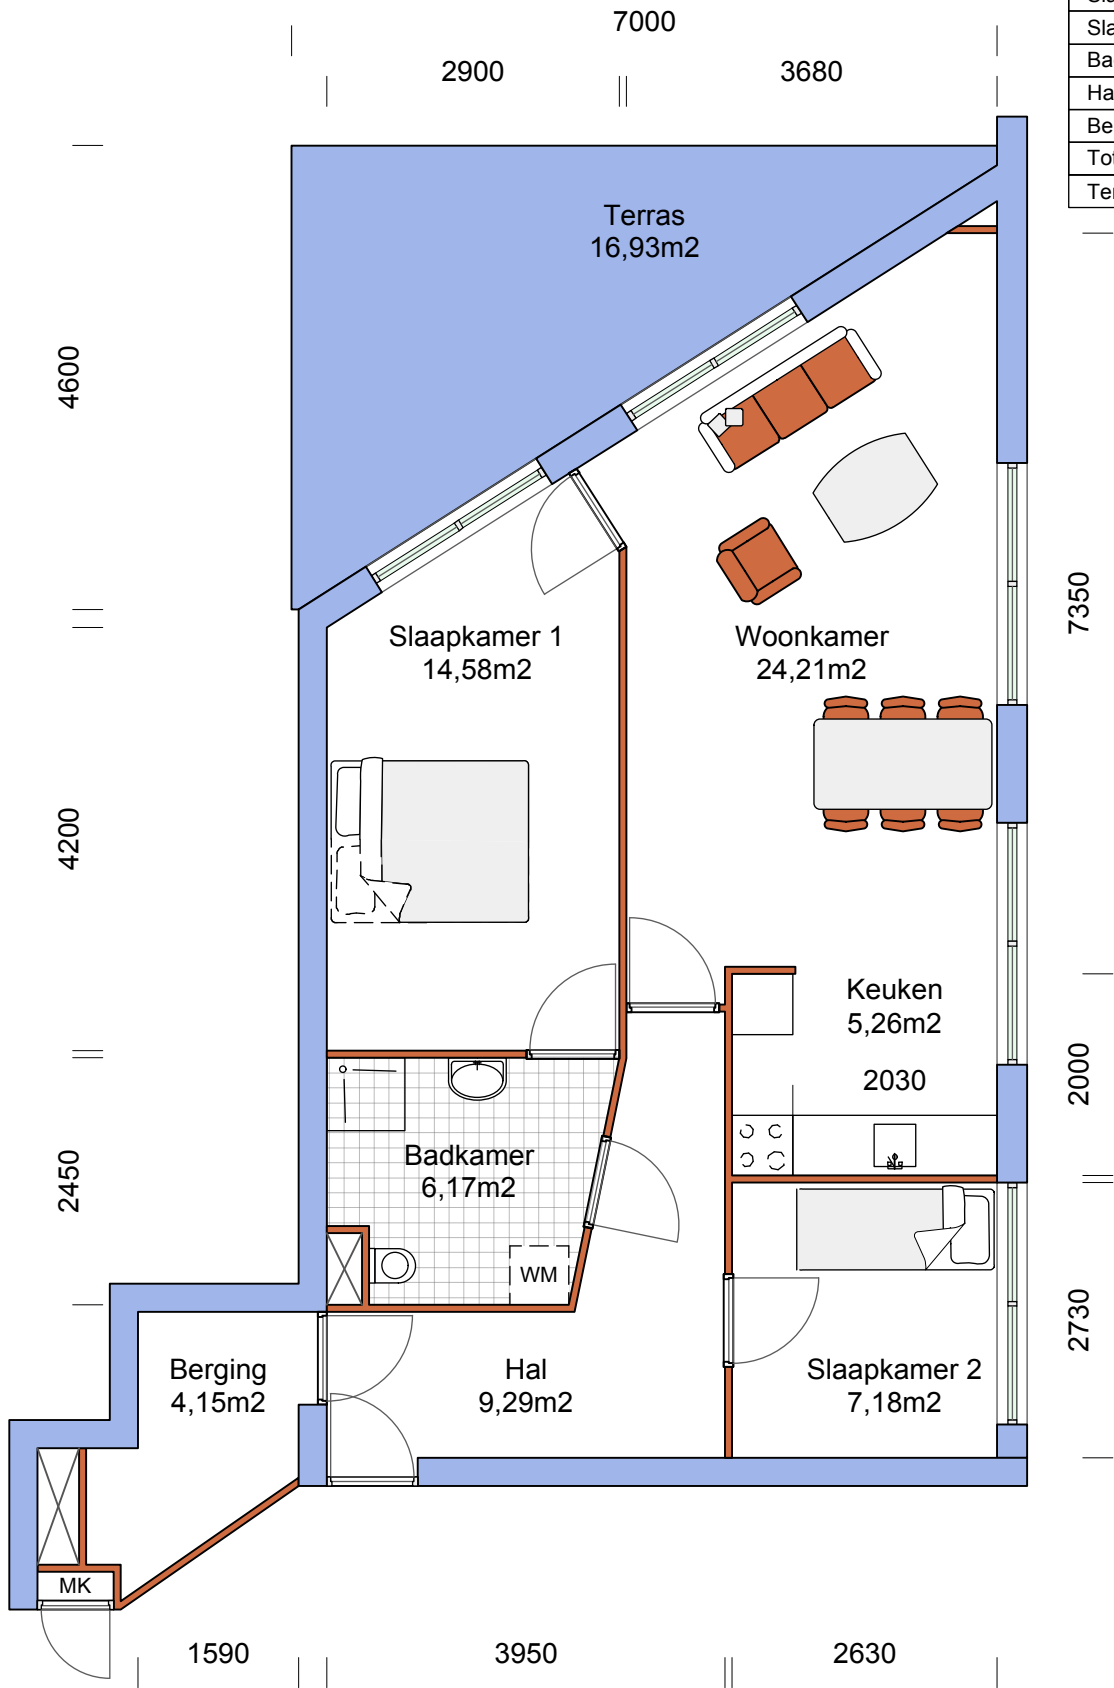

bovenstaande maten zijn indicatief,
aan deze tekening kunnen geen rechten worden ontleend