


De Klapwiek

Woningtype B

Netto vloeroppervlak	
Woonkamer/keuken	21,0 m²
Slaapkamer	17,5 m²
Badkamer	5,3 m²
Hal	6,4 m²
Berging	4,8 m²
Totale opp	58,0 m²
Balkon	9,60 m²

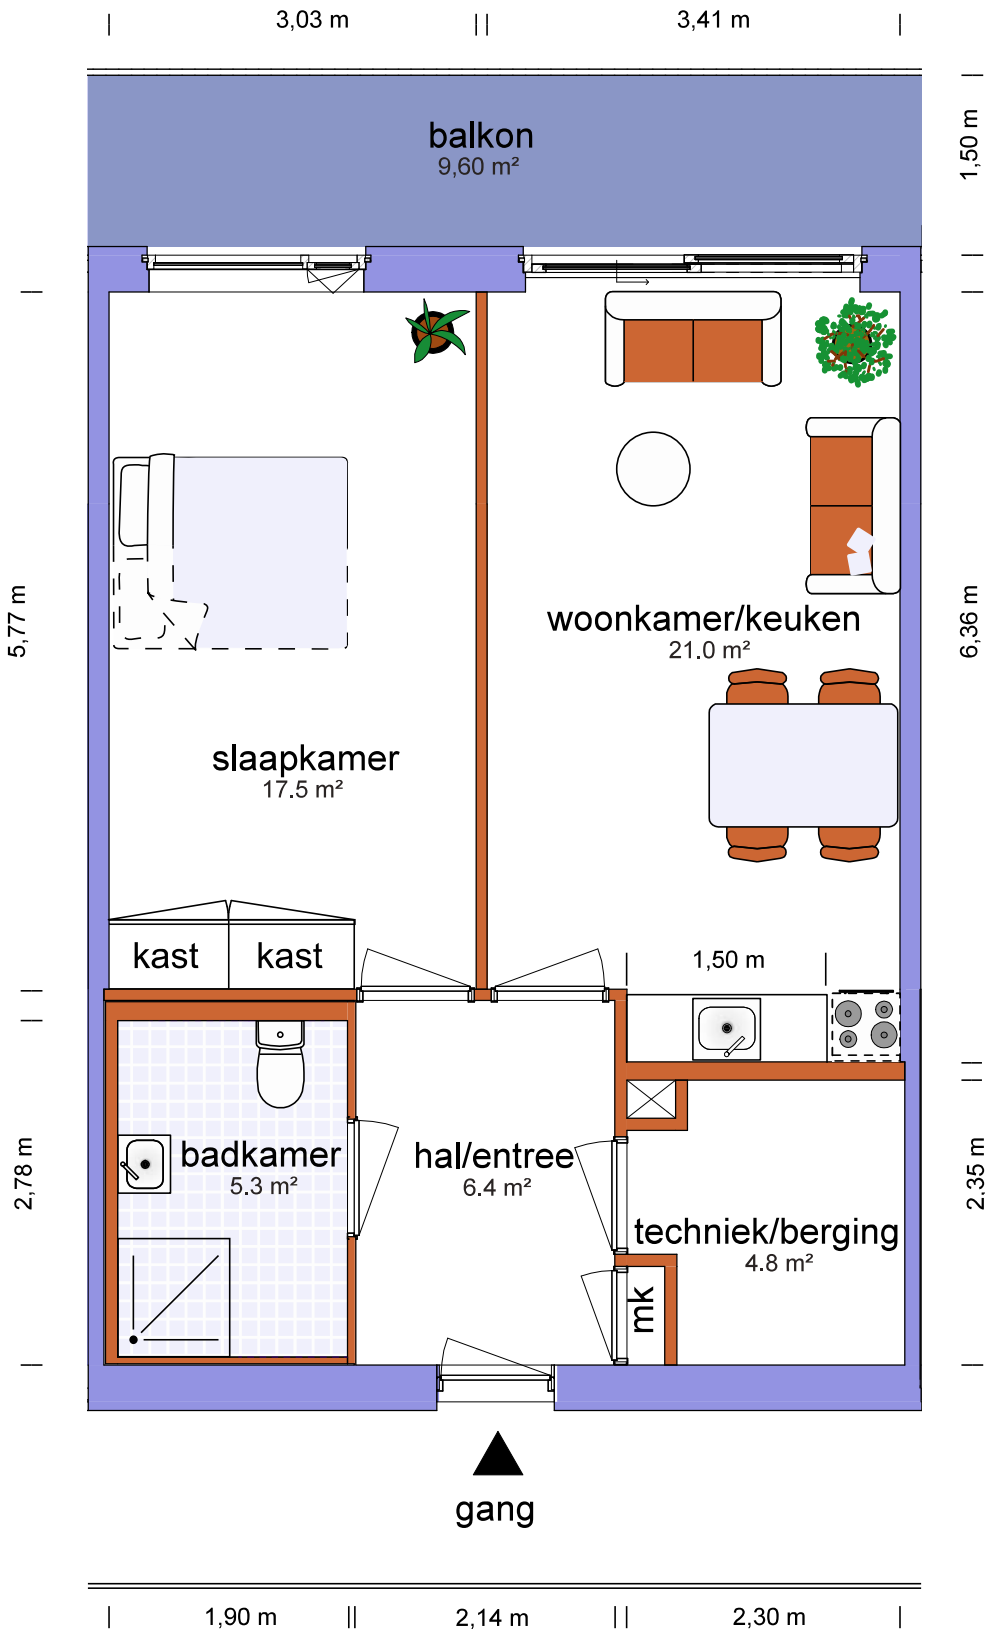

bovenstaande maten zijn indicatief, aan deze tekening kunnen geen rechten worden ontleend