


De Klapwiek
Woningtype B'

Netto vloeroppervlak	
Woonkamer/keuken	21,0 m ²
Slaapkamer	17,5 m ²
Badkamer	5,3 m ²
Hal	6,4 m ²
Berging	4,8 m ²
Totale opp	58,0 m ²
Balkon	9,60 m ²

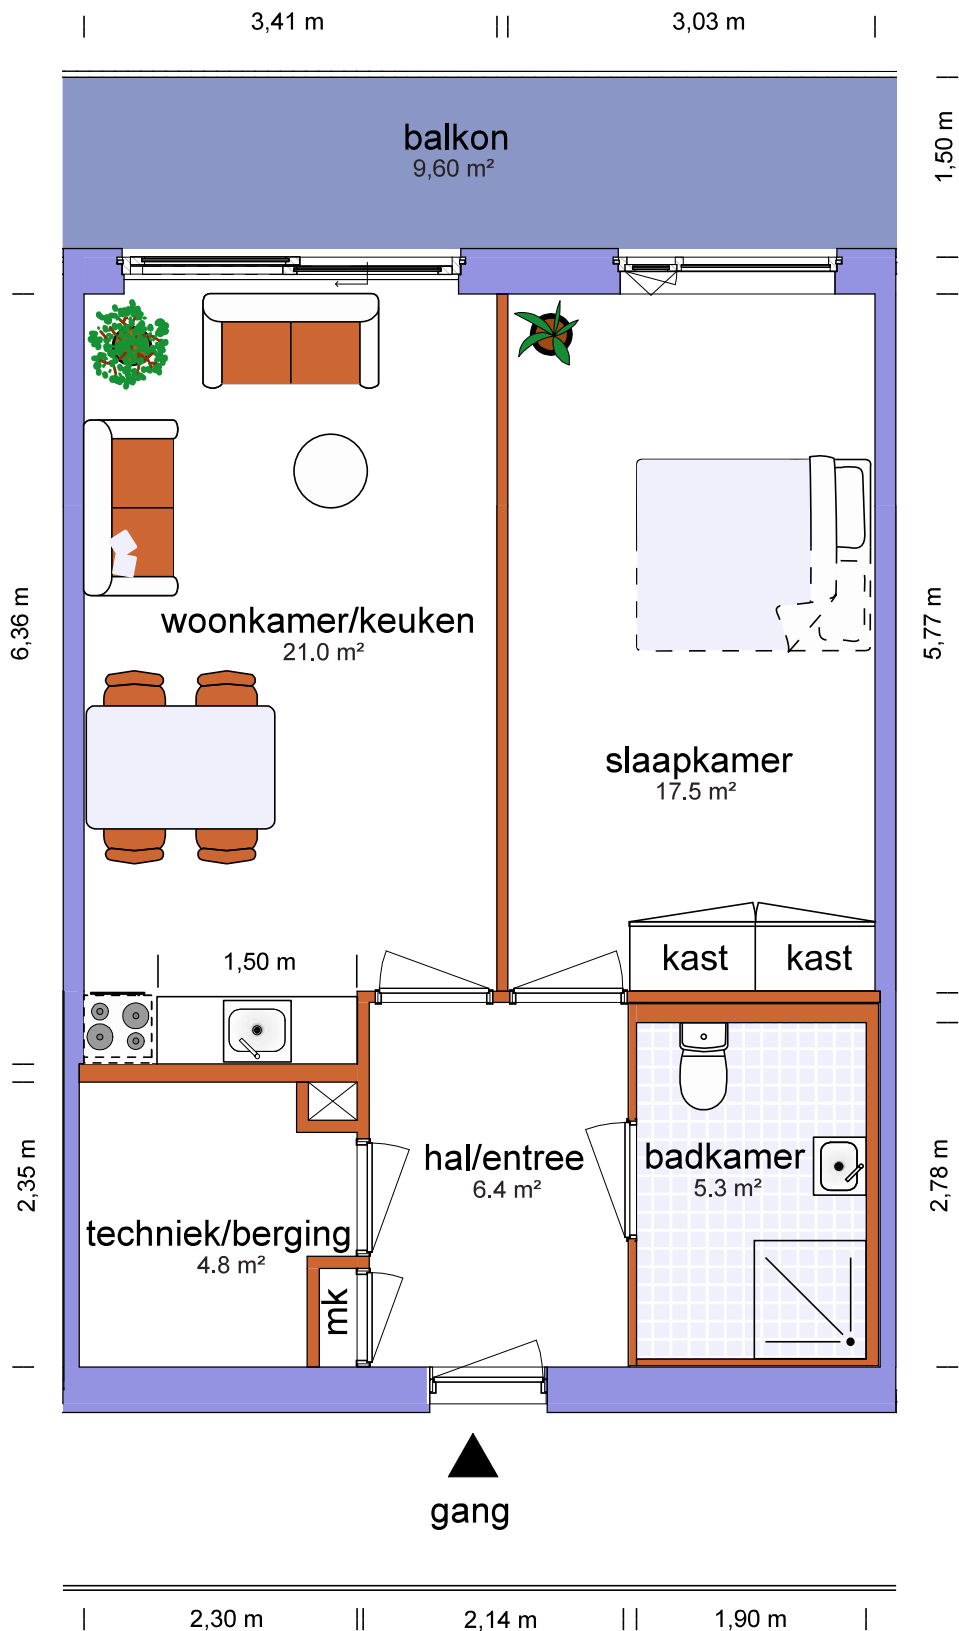

bovenstaande maten zijn indicatief, aan deze tekening kunnen geen rechten worden ontleend