


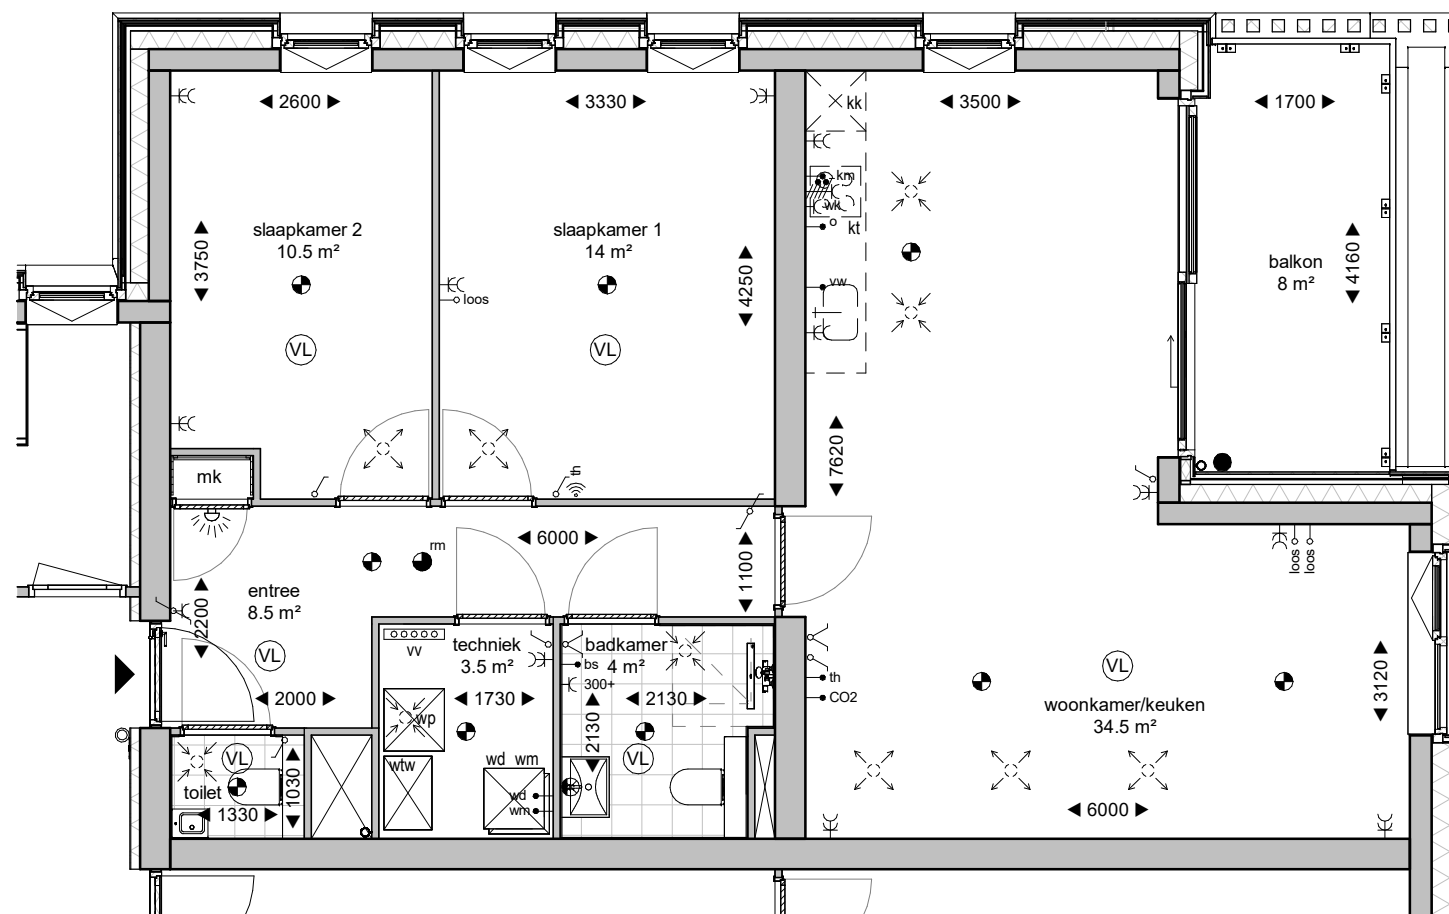


Renvooi Elektrische Installatie (NEN1010) / Ventilatie Installatie

⊙	plafondlichtpunt	⌚	dubbele wandcontactdoos geaard	th	thermostaat
⊗	wandlichtpunt	⚡	perilex (2x230V)	vv	verdeler vloerverwarming
●	buitenlichtpunt	○	beldruknop	wm/wd	wasmachine / wasdroger
● ^{rm}	rookmelder	☀	belinstallatie	wk	wasemkap
⌋	enkelpolige schakelaar	⌋ ^{loos}	aansluitpunt onbedraad	bs	bedieningsschakelaar (wtw-unit)
⌋	serieschakelaar	↑	aansluitpunt bedraad	CO2	CO ₂ sensor (wtw-unit)
⌋	wisselschakelaar	⊞	aansluitpunt draadloos	km	kookmeubel
⌋	enkele wandcontactdoos geaard			mk	meterkast (volgens NEN2768)

In het algemeen wordt het elektra materiaal aangebracht op de volgende hoogte:

schakelaars	op ca. 1050mm
combinatie, schakelaars met wandcontactdoos	op ca. 1050mm
wandcontactdozen	op ca. 300mm
keukenaansluitingen	volgens renvooi verkooptekeningen

⊞	ventilatielucht toevoer
⊞	ventilatielucht afzuig
⊞	vloerverwarming
kt/kk	kooktoestel/koelkast

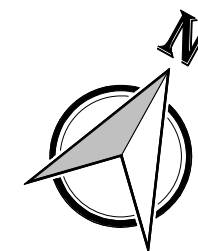

VERKOOPTEKENING

Almere, Nobelhorst

Bosheer - bwnr 12

Dossiernummer: 24040

DATUM: 16-09-2025

SCHAAL: 1 : 75

FORMAAT: A3

BLADNUMMER: B9121

Appartementen
nobelhorst

Heutink