



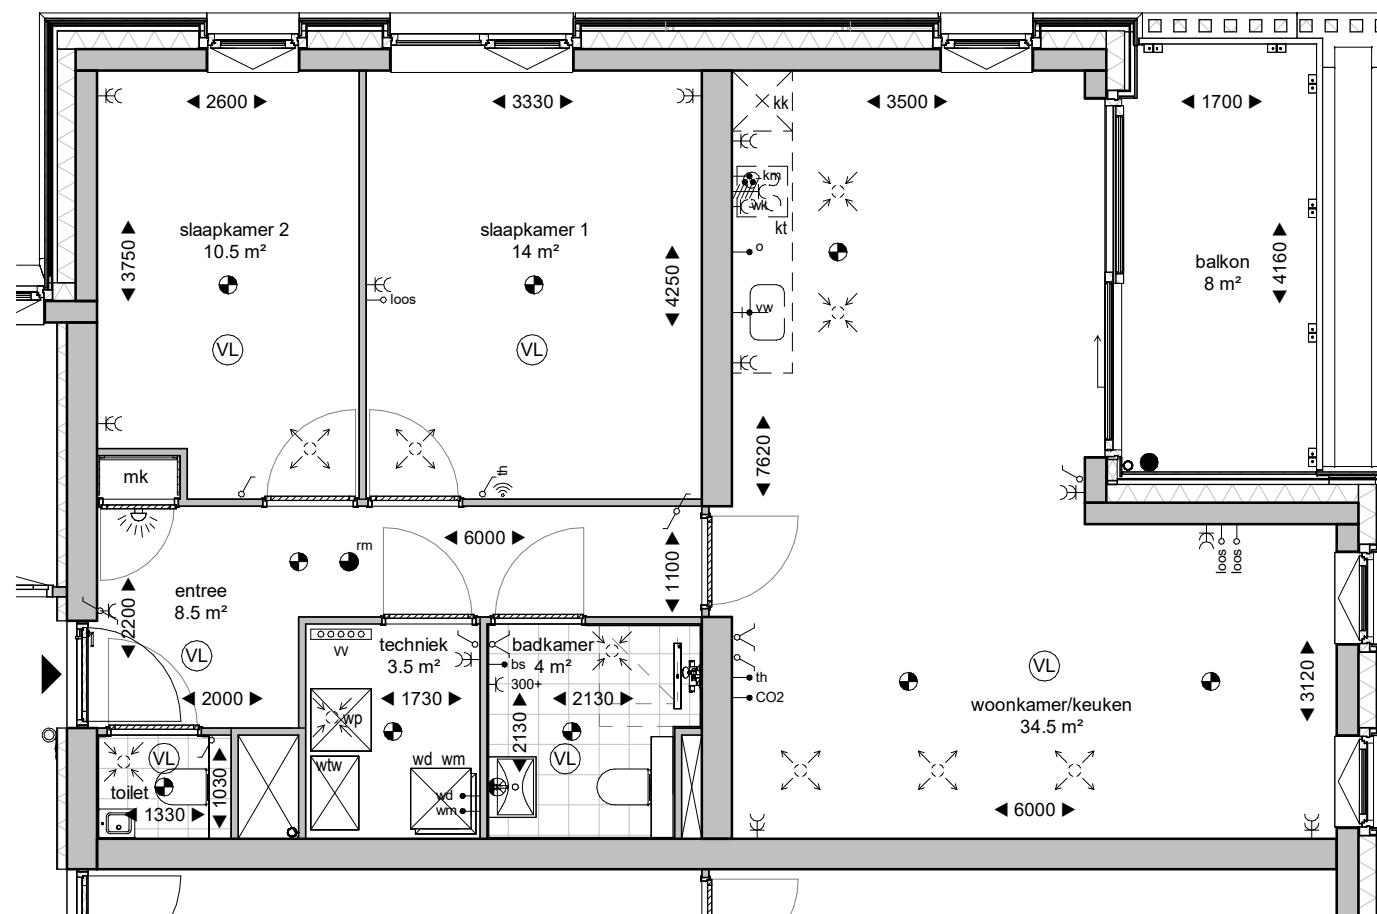

Renvooi Elektrische Installatie (NEN1010) / Ventilatie Installatie

●	plafondlichtpunt	⌋	dubbele wandcontactdoos geaard	th	thermostaat
⊗	wandlichtpunt	⚡	perilex (2x230V)	vv	verdeler vloerverwarming
●	buitenlichtpunt	○	beldrukknop	wm/wd	wasmachine / wasdroger
● ^{rm}	rookmelder	☀	belinstallatie	wk	wasemkap
⌋	enkelpolige schakelaar	⌋ loos	aansluitpunt onbedraad	bs	bedieningsschakelaar (wtw-unit)
⌋	serieschakelaar	↑	aansluitpunt bedraad	CO2	CO ₂ sensor (wtw-unit)
⌋	wisselschakelaar	⊞	aansluitpunt draadloos	km	kookmeubel
⌋	enkele wandcontactdoos geaard			mk	meterkast (volgens NEN2768)
In het algemeen wordt het elektra materiaal aangebracht op de volgende hoogte:				↻	ventilatielucht toevoer
schakelaars		op ca. 1050mm		↻	ventilatielucht afzuig
combinatie, schakelaars met wandcontactdoos		op ca. 1050mm		⊞	vloerverwarming
wandcontactdozen		op ca. 300mm		kt/kk	kooktoestel/koelkast
keukenaansluitingen		volgens renvooi verkooptekeningen			

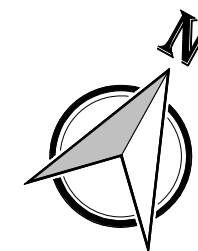

VERKOOPTEKENING

Almere, Nobelhorst

Bosheer - bwnr 08

Dossiernummer: 24040

DATUM: 16-09-2025

SCHAAL: 1 : 75

FORMAAT: A3

BLADNUMMER: B9117