

Renvooi Elektrische Installatie (NEN1010) / Ventilatie Installatie

- ⦿

plafondlichtpunt

⊗

wandlichtpunt

●

buitenlichtpunt

●<sup>mm</sup>

rookmelder

⌋

enkelpolige schakelaar

⌋

serieschakelaar

⌋

wisselschakelaar

⌋

enkele wandcontactdoos geaard
- ⌋

dubbele wandcontactdoos geaard

⌋

perilex (2x230V)

○

beldrukknop

☀

belinstallatie

⌋<sup>loos</sup>

aansluitpunt onbedraad

⌋

aansluitpunt bedraad

⌋

aansluitpunt draadloos
- th

thermostaat

vv

verdeler vloerverwarming

wm/wd

wasmachine / wasdroger

wk

wasemkap

bs

bedieningsschakelaar (wtw-unit)

CO2

CO<sub>2</sub> sensor (wtw-unit)

km

kookmeubel

mk

meterkast (volgens NEN2768)

⊗

ventilatielucht toevoer

⊗

ventilatielucht afzuig

⊗

vloerverwarming

kt/kk

kooktoestel/koelkast

In het algemeen wordt het elektra materiaal aangebracht op de volgende hoogte:

- schakelaars

combinatie, schakelaars met wandcontactdoos


wandcontactdozen

keukenaansluitingen
- op ca. 1050mm

op ca. 1050mm

op ca. 300mm

volgens renvooi verkooptekeningen

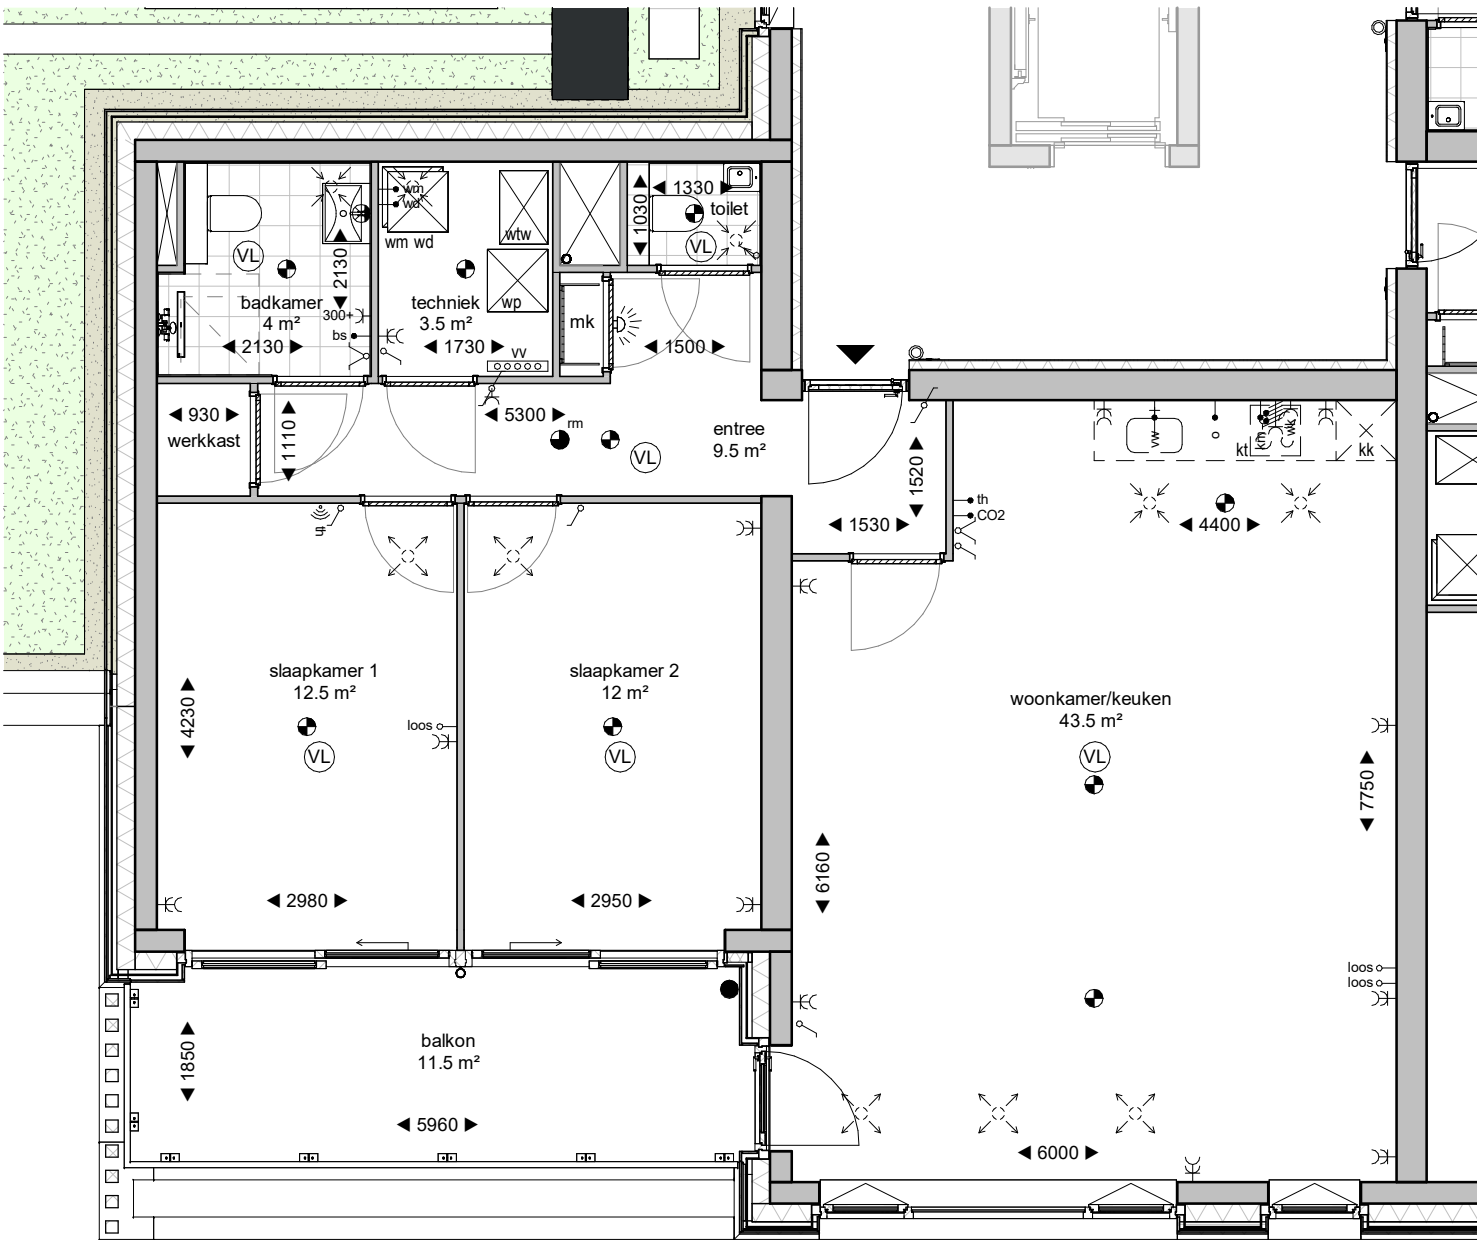

VERKOOPTEKENING

Almere, Nobelhorst

Bosheer - bwnr 14

Dossiernummer: 24040

DATUM: 16-09-2025

FORMAAT: A3

SCHAAL: 1 : 75

BLADNUMMER: B9123

Appartementen  
nobelhorst

Heutink