

Renvooi Elektrische Installatie (NEN1010) / Ventilatie Installatie

- ⦿

plafondlichtpunt

⊗

wandlichtpunt

●

buitenlichtpunt

●^{mm}

rookmelder

⌋

enkelpolige schakelaar

⌋

serieschakelaar

⌋

wisselschakelaar

⌋

enkele wandcontactdoos geaard
- ⌋

dubbele wandcontactdoos geaard

⌋

perilex (2x230V)

⦿

beldrukknop

☀

belinstallatie

⦿^{loos}

aansluitpunt onbedraad

⦿

aansluitpunt bedraad

⦿

aansluitpunt draadloos
- th

thermostaat

vv

verdeler vloerverwarming

wm/wd

wasmachine / wasdroger

wk

wasemkap

bs

bedieningsschakelaar (wtw-unit)

CO2

CO₂ sensor (wtw-unit)

km

kookmeubel

mk

meterkast (volgens NEN2768)

⦿

ventilatielucht toevoer

⦿

ventilatielucht afzuig

⦿

vloerverwarming

kt/kk

kooktoestel/koelkast

In het algemeen wordt het elektra materiaal aangebracht op de volgende hoogte:


- schakelaars

op ca. 1050mm
- combinatie, schakelaars met wandcontactdoos

op ca. 1050mm
- wandcontactdozen

op ca. 300mm
- keukenaansluitingen

volgens renvooi verkooptekeningen

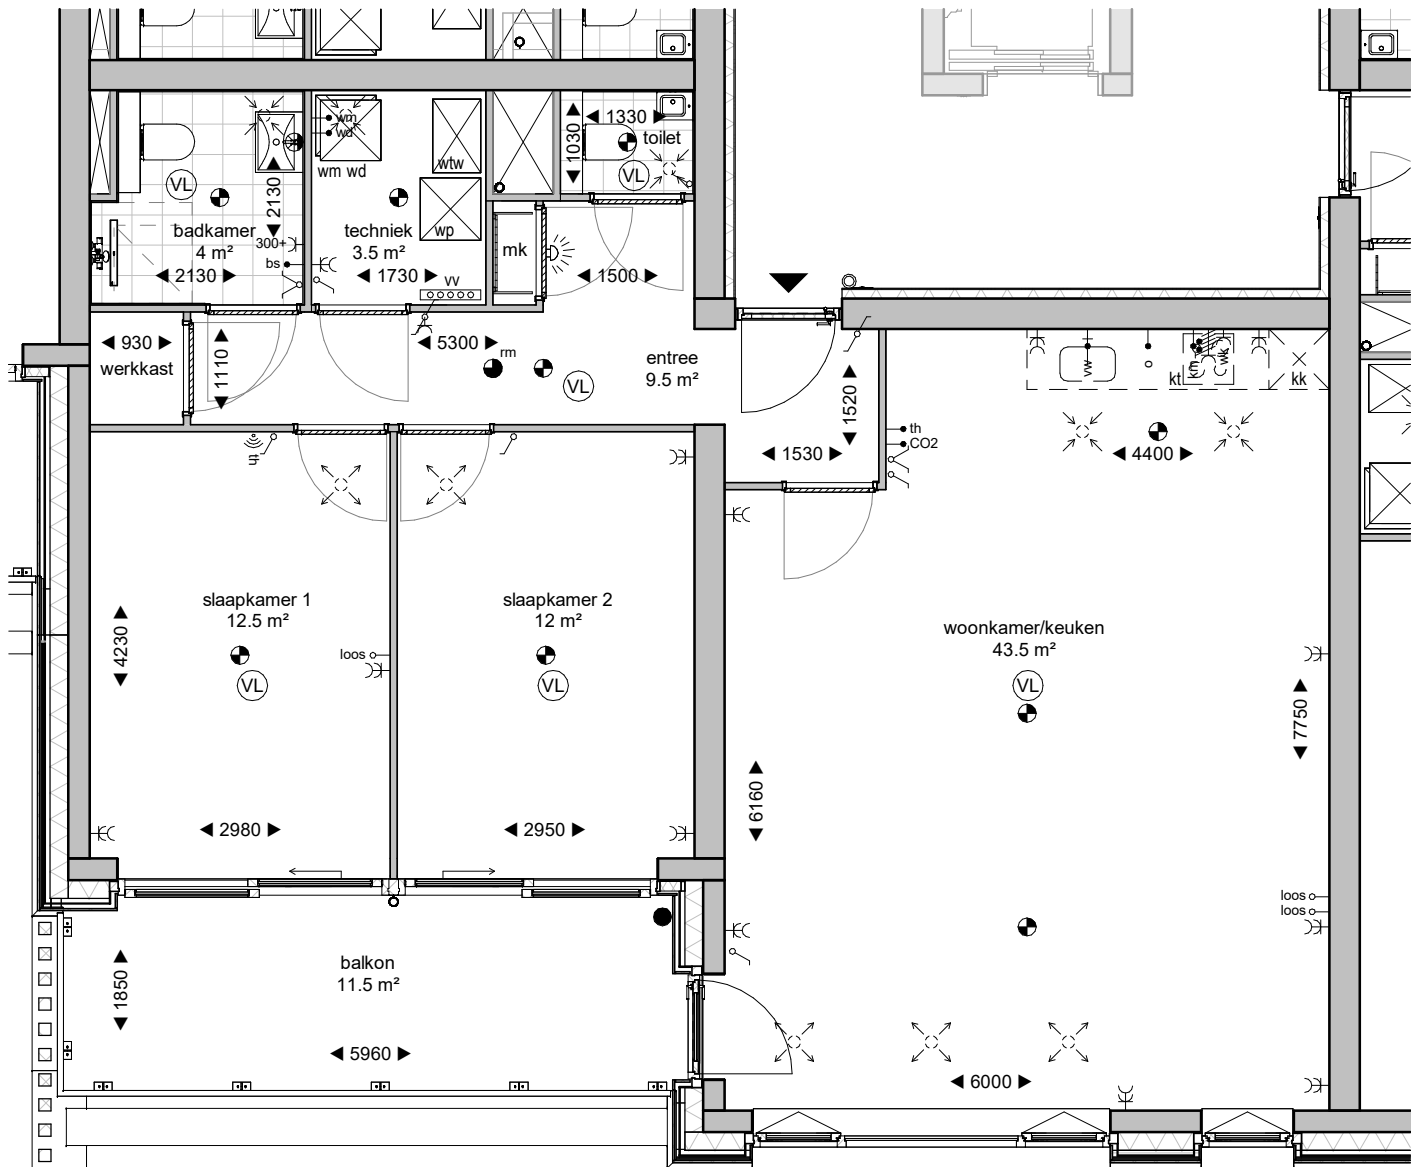

VERKOOPTEKENING

Almere, Nobelhorst

Bosheer - bwnr 06

Dossiernummer: 24040

DATUM: 16-09-2025

FORMAAT: A3

SCHAAL: 1 : 75

BLADNUMMER: B9115

Appartementen
nobelhorst

Heutink