



Renvooi Elektrische Installatie (NEN1010) / Ventilatie Installatie

	plafondlichtpunt		dubbele wandcontactdoos geaard	th	thermostaat
	wandlichtpunt		perilex (2x230V)	vv	verdeler vloerverwarming
	buitenlichtpunt		beldrukknop	wm/wd	wasmachine / wasdroger
	rookmelder		belinstallatie	wk	wasemkap
	enkelpolige schakelaar		aansluitpunt onbedraad	bs	bedieningsschakelaar (wtw-unit)
	serieschakelaar		aansluitpunt bedraad	CO2	CO2 sensor (wtw-unit)
	wisselschakelaar		aansluitpunt draadloos	km	kookmeubel
	enkele wandcontactdoos geaard			mk	meterkast (volgens NEN2768)

In het algemeen wordt het elektra materiaal aangebracht op de volgende hoogte:

schakelaars	op ca. 1050mm
combinatie, schakelaars met wandcontactdoos	op ca. 1050mm
wandcontactdozen	op ca. 300mm
keukenaansluitingen	volgens renvooi verkooptekeningen

	ventilatielucht toevoer
	ventilatielucht afzuig
	vloerverwarming
	kooktoestel/koelkast

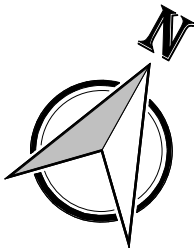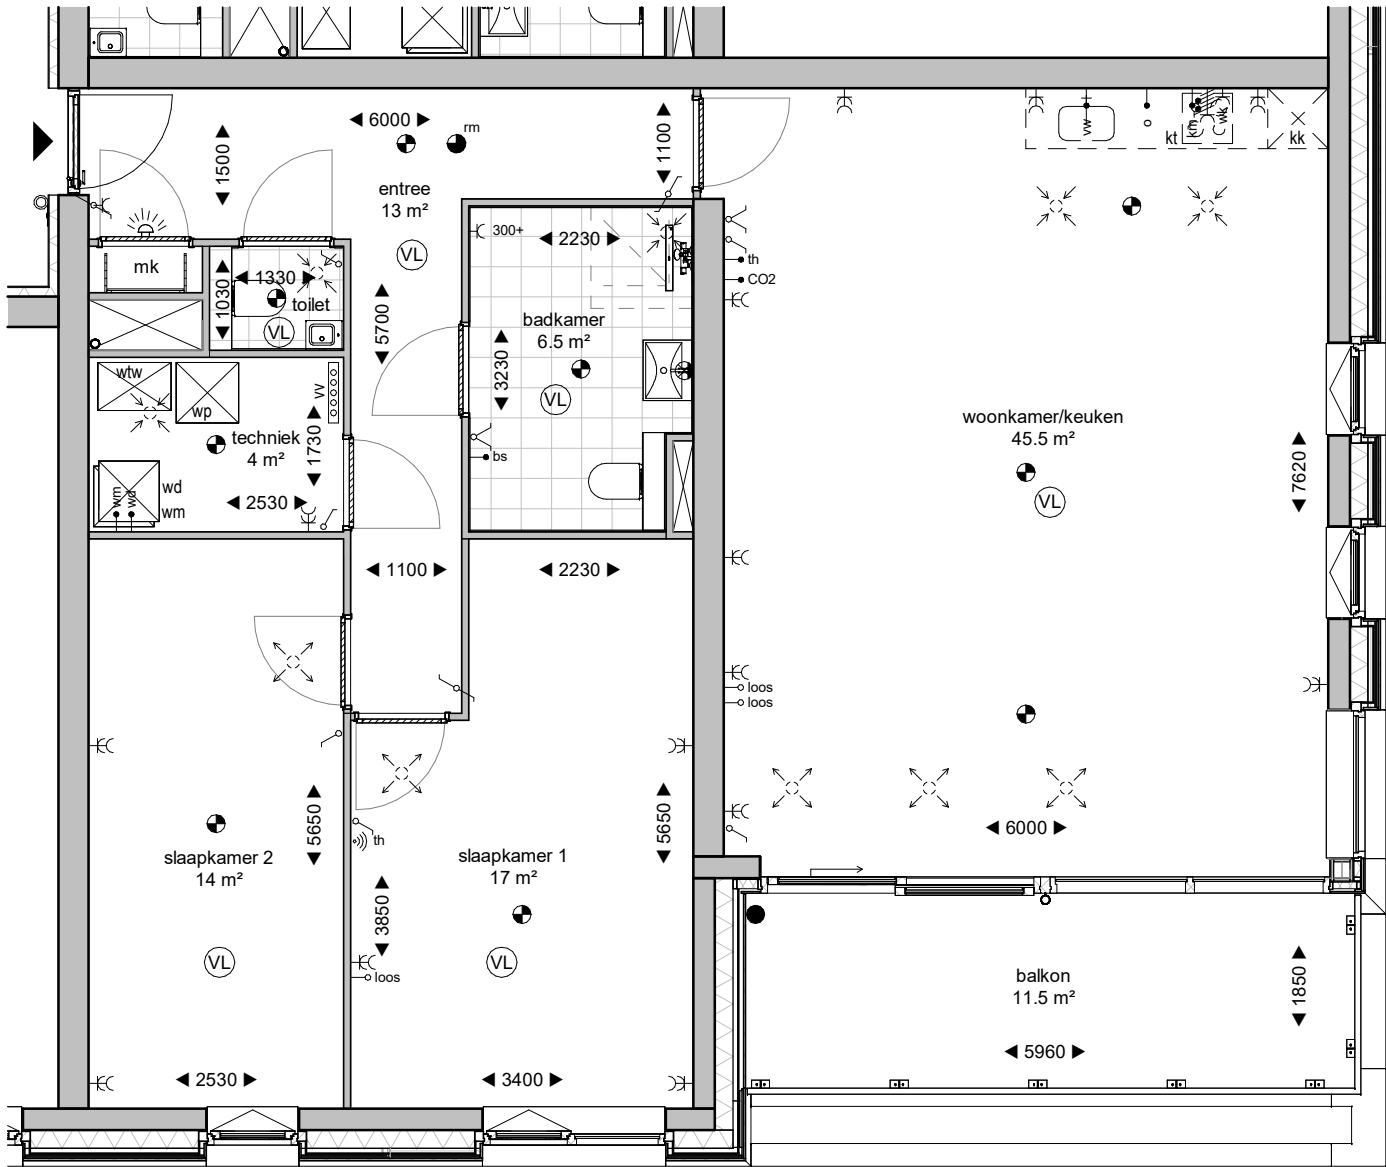

VERKOOPTEKENING

Almere, Nobelhorst

Bosheer - bwnr 05

Dossiernummer: 24040

DATUM: 16-09-2025

SCHAAL: 1 : 75

FORMAAT: A3

BLADNUMMER: B9114

Appartementen
nobelhorst

